
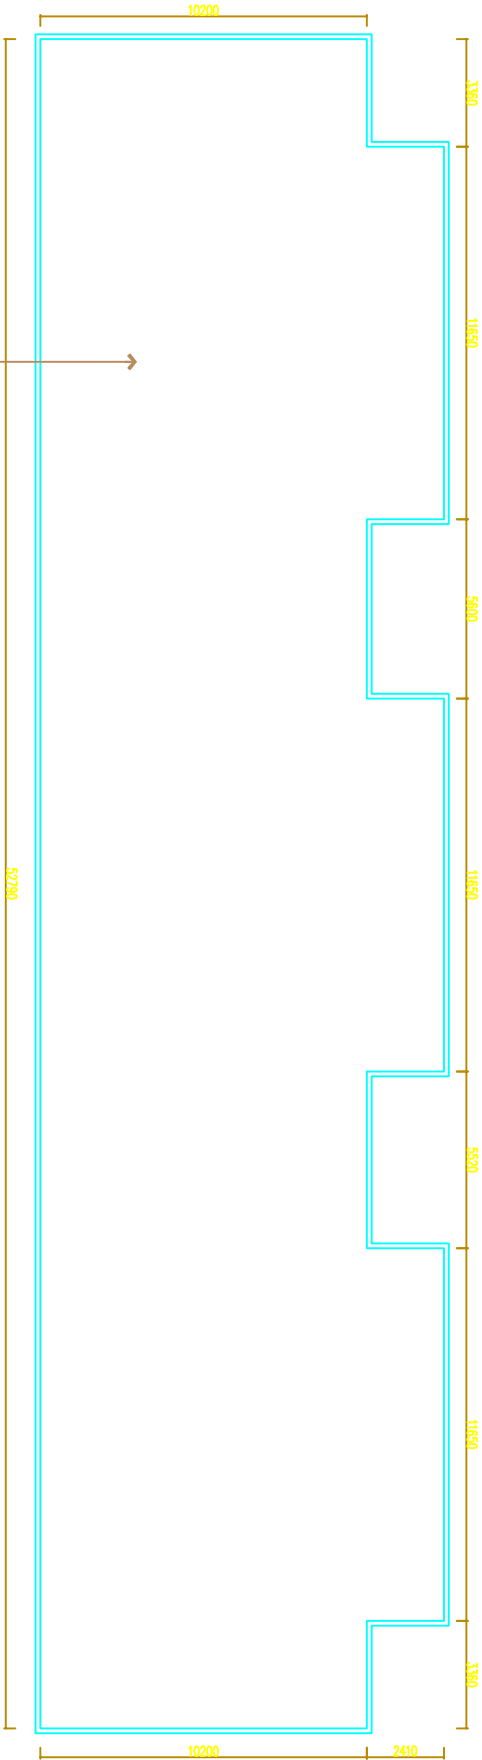



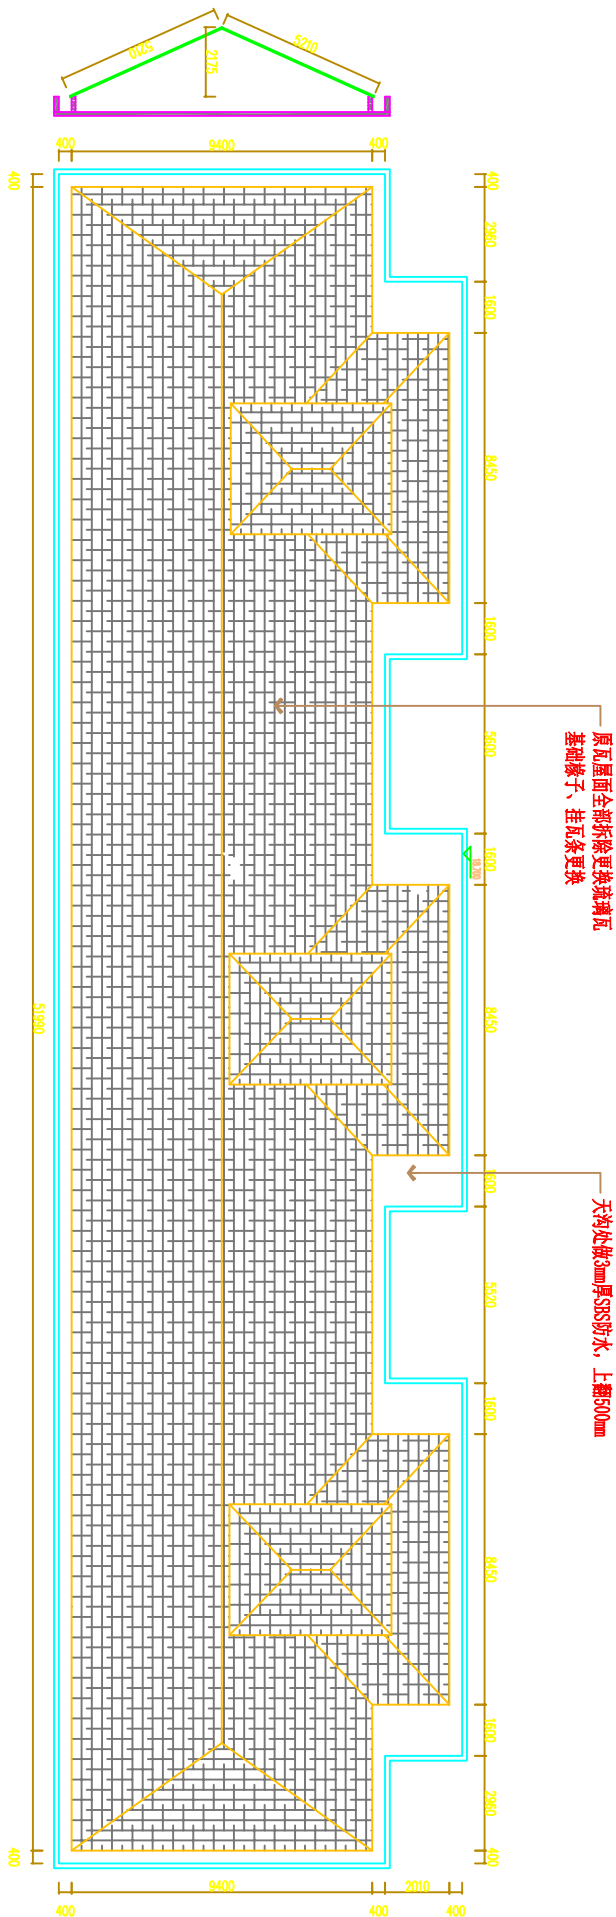


屋面25砼整体找平30mm





镇江市五环规划建筑设计有限公司				工程名称		开发区(镇江市)老旧小区	
项目负责人	张一	项目负责人	张一	设计阶段		施工图	
专业负责人	张一	专业负责人	张一	设计日期		2023.05	
审核人	张一	审核人	张一	设计日期		2023.05	
审核人	张一	审核人	张一	设计日期		2023.05	

西

东

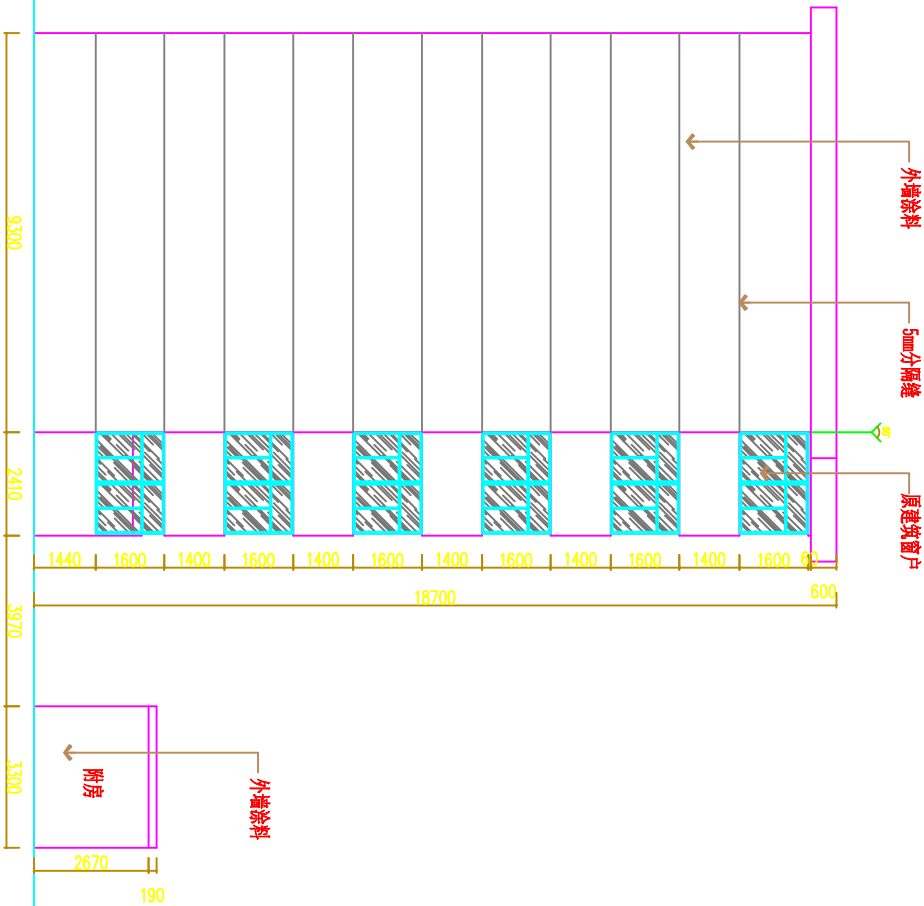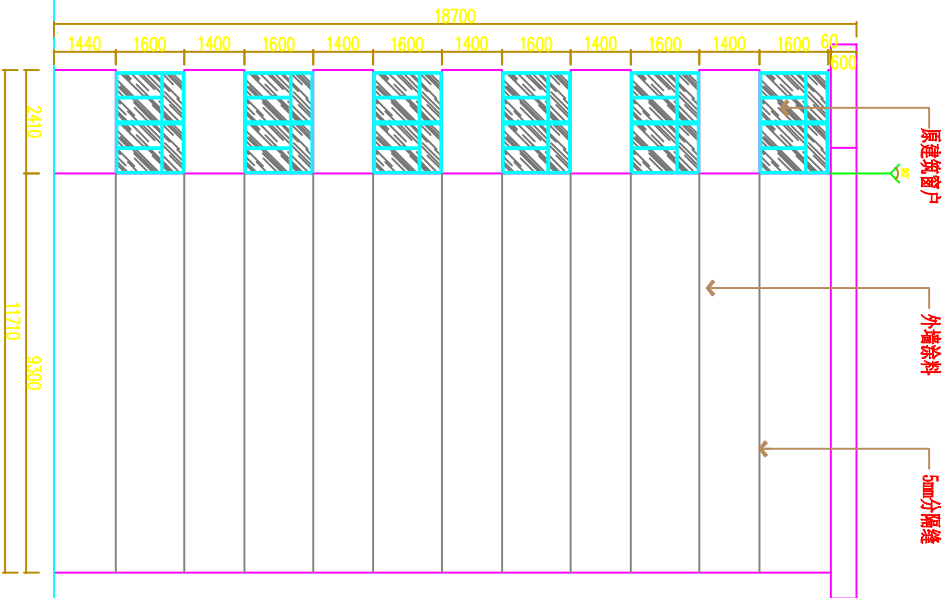

镇江市五环规划设计有限公司				工程名称		开发区(保税港区)老旧小区	

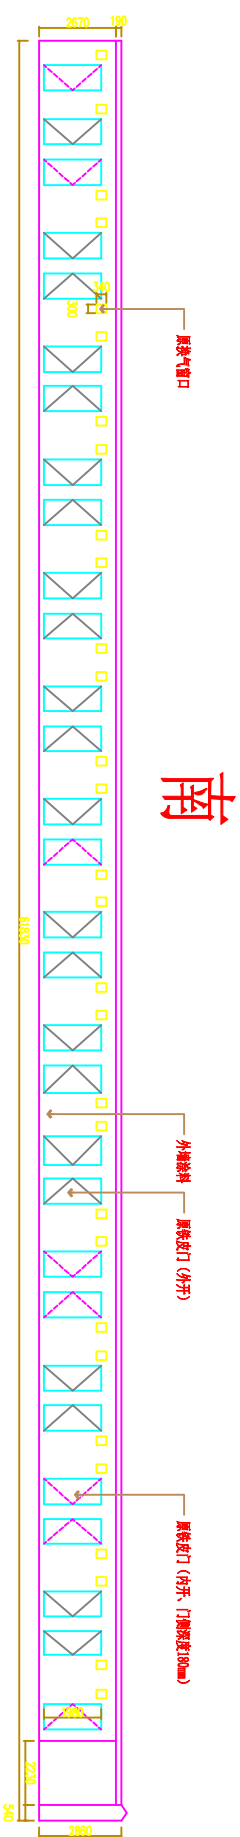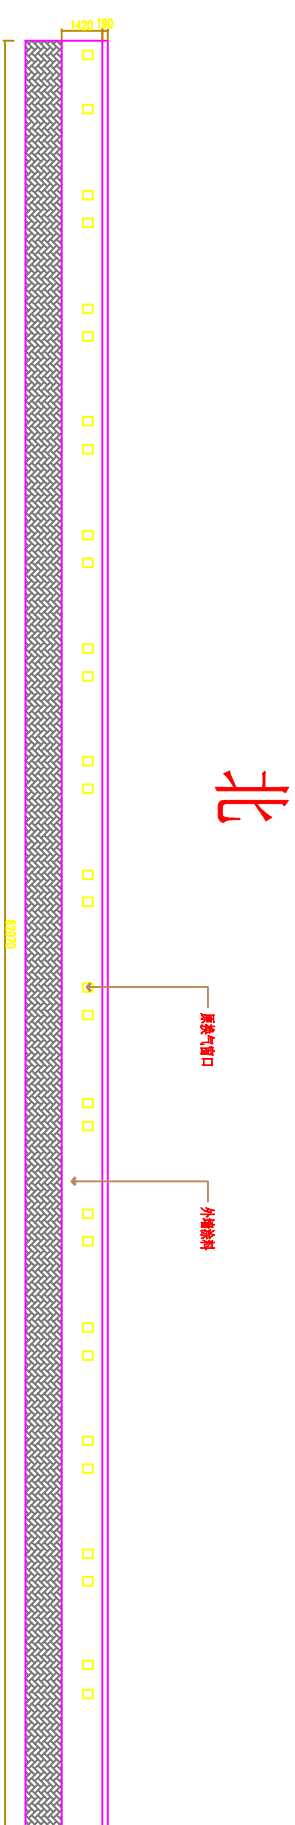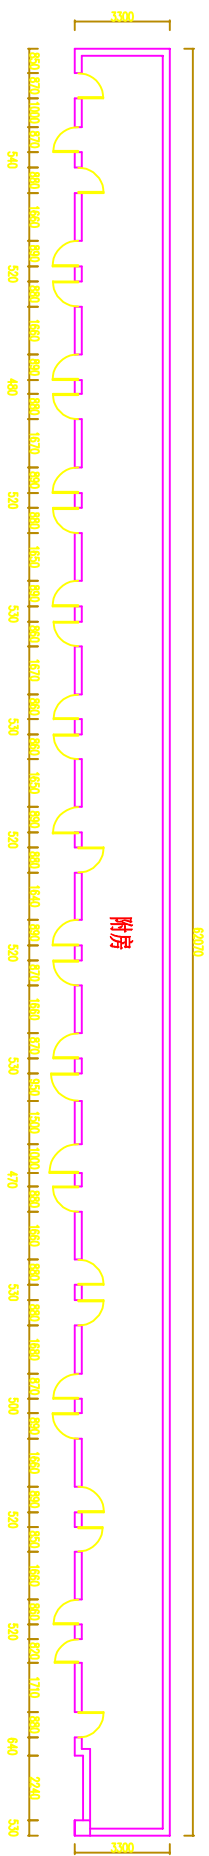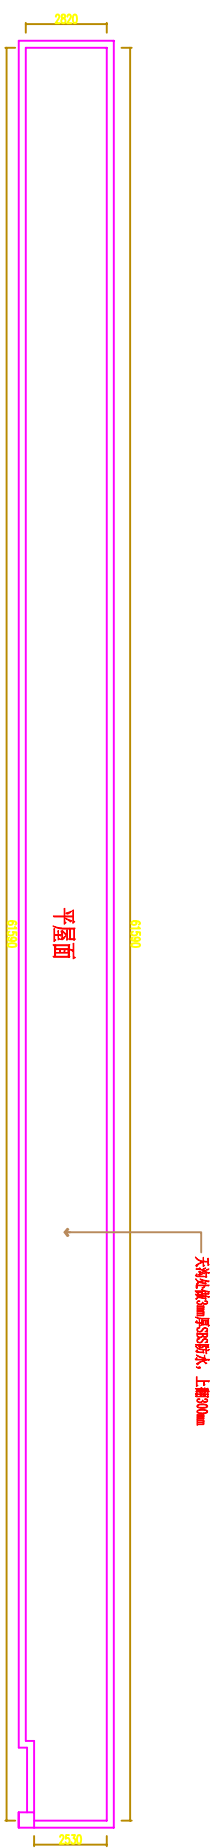

靖江市五环规划建筑设计有限公司				工程名称		开发区(靖城街道)老旧小区	
制图人	陈一	审核人	陈一	附房平面、顶面布置图		设计日期	2023.05
专业审核	陈一	专业审核	陈一	立面图		审核日期	2023.05
审核日期	2023.05	审核日期	2023.05				

建筑设计说明

一、工程概况


二、设计依据

- 1、与业主签订的建筑工程设计合同书
 - 2、现场测绘图及甲方提供的方案
 - 3、业主的有关要求及提供使用的相关资料
 - 4、国家及地区现行的有关规范、规定、国家标准图集
- 《屋面工程技术规范》GB 50345-2012

三、技术经济指标

- 1、本工程建筑面积指标以现场实测为准。

四、设计标高

1. 本工程设计标高±0.000(以现场水准为准)。
2. 墙体最高设计标高为完成面标高,屋面梁为结构标高。(注:墙体与结构标高均以现场水准为准)
3. 本工程为高层,室内标高以±0.000m为基准点,其绝对标高以±0.000m为基准点。
4. 本工程按抗震设防烈度七度设计。
5. 所有墙体凡易引起原结构的墙体是高层及大截面尺寸均示意,每层进行专项确认,若存在较大改变需及时修改设计单位。


- (一) 墙体
- 1、外牆:采用現有的, 並加以修繕和維護。
- 2、外牆出現裂紋和入侵處應除外牆面至基層是對外牆進行修繕。
- 3、屋頂外牆進行修繕時應當用低(无)VOCs含量資料。VOCs含量應符合表 3 的規定。

(二) 屋面

- 1、本工程屋面防水等级为一级, 屋面有普通的平屋面和坡屋面二种。
- 2、坡屋面排水为无组织排水外, 其余全部为有组织排水。
- 3、屋面采用现有的, 并加以修缮和维护。

(二)、樓地面

- 1、樓地面采用現有樓地面。

(四)、门窗

六、构件防锈防腐

1. 凡露明铁件均应刷防锈漆两道，调合漆罩面。

六
其
四

1. 材料的质量、尺寸及规格等均应在施工前提供并获设计单位和监理单位认可，方可施工。

八、特别注意事项

- 1、本图案与国家颁布标准产生矛盾时, 应以国家标准的规定为准, 并清楚与设计院协商解决。
- 2、本工程施工各专业图纸必须对照使用, 如发现有不一致, 应与设计院联系解决。
- 3、本图案以所标注尺寸为准, 如发现尺寸不符, 应与设计院联系解决。

九、建筑构造及装修做法表




修江市五环规划建设设计有限公司		工 程 名 称	
开 发 区 (代 理 街 道) 孝 老 区 区 台 阶 路 段 修 建 工 程		设计说明 图纸目录	

零星工程

(一) 外墙落水管更换:

- 1、直径110mmPVC管: 13根*18米
- 2、直径75mmPVC管: 34根*18米
- 3、直径50mmPVC管: 15根*18米

(二) 室外井盖高度提升:

- 1、500*600雨水篦子: 14个
- 2、水表井盖: 12个

(三) 管道疏通:

- 1、尺寸详见管井布置图;

(四) 铝合金窗户更换:

- 1、楼梯间铝合金窗户更换, 数量见立面图;

(五) 外墙涂料:

- 1、正负零以上2m内现有粉刷层全部铲除, 重新粉刷。所有外墙涂料 重新做涂料 (详见外墙涂料做法) ;
- 2、根据业主提供资料, 外墙空鼓率40%, 现铲除40%外墙空鼓, 重新做外墙涂料 (详见外墙涂料做法) ;

(六) 屋面防水:

- 1、屋面现有防水铲除, 采用3.0mm厚SBS防水卷材重新铺贴;

(七) 电线分类整理:

- 1、北立面通长增设电线桥架 (400*100*2.0) , 并排3条;

(八) 楼梯间做法:

- 1、铲除楼梯间涂料, 重新刮腻子, 刷涂料各3遍;
- 2、更换楼梯间照明灯, 采用触摸式, 电线走明管;

镇江市正环规划设计有限公司				工程名称		开发区(赛博新城)老旧小区	
编制人	审核	设计	校核	制图	审核	台源路新城、台源路新城改造工程	
编制人	审核	设计	校核	制图	审核	零星工程做法	
