
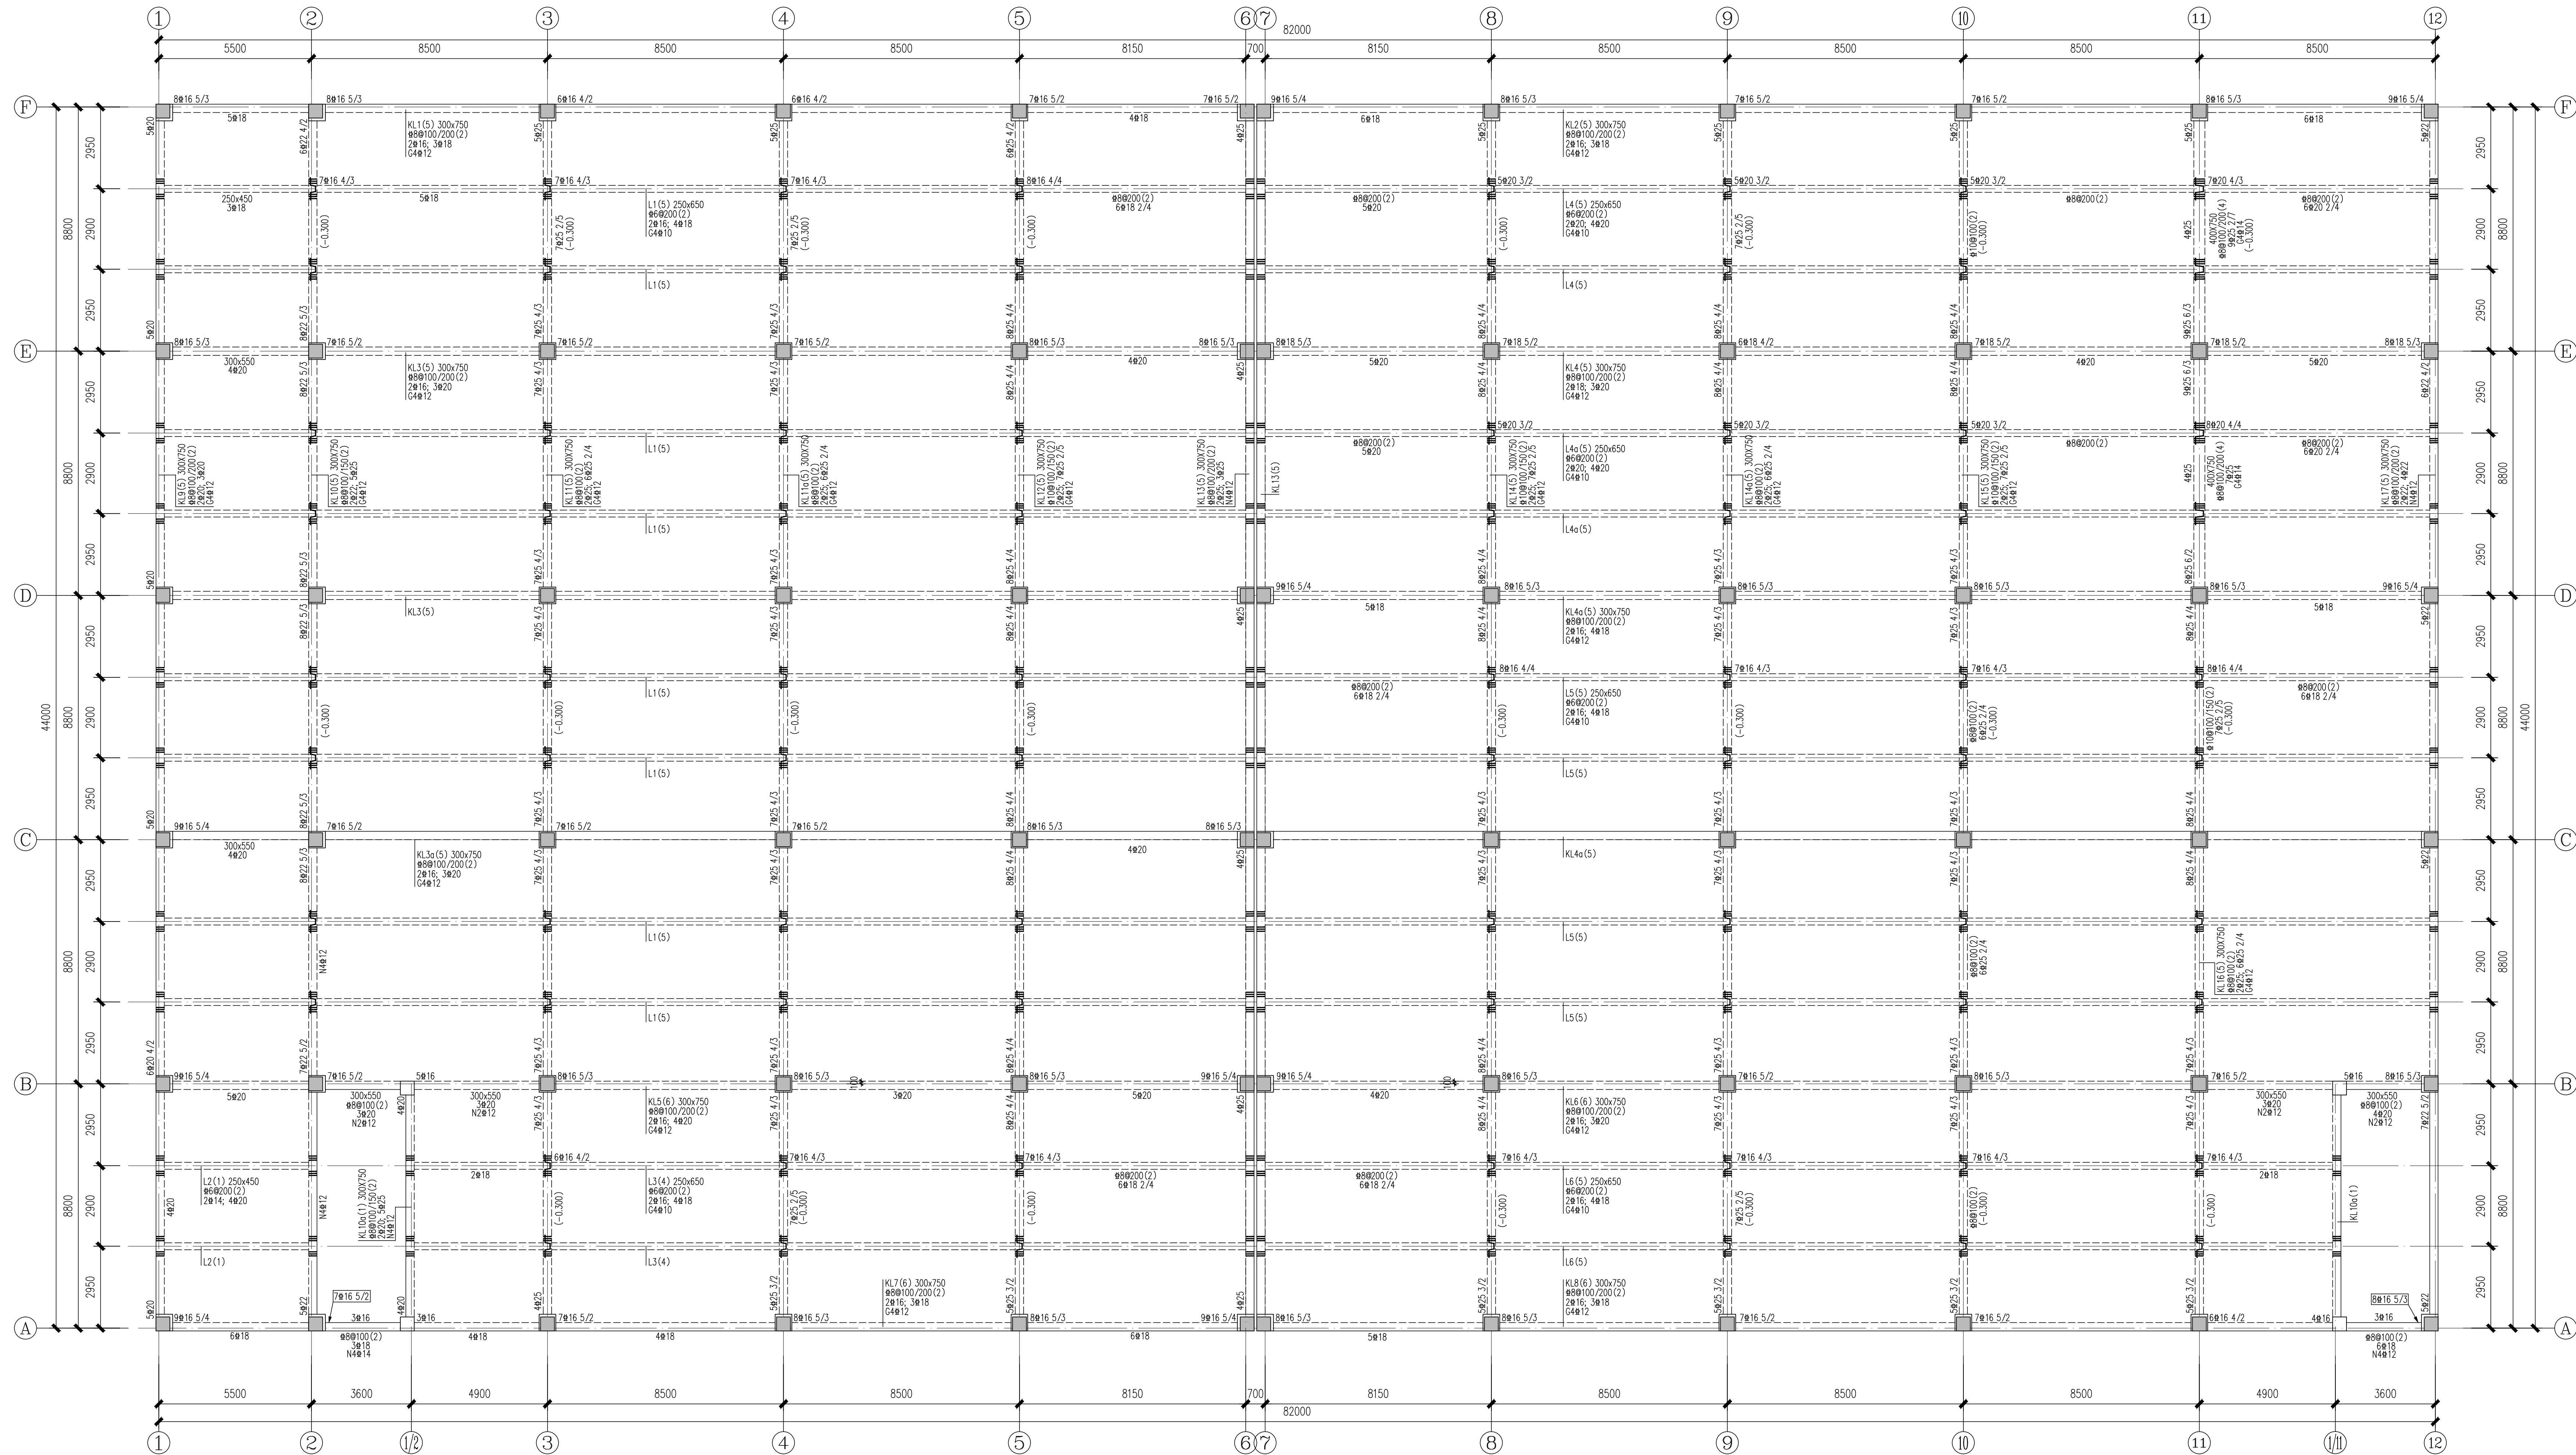


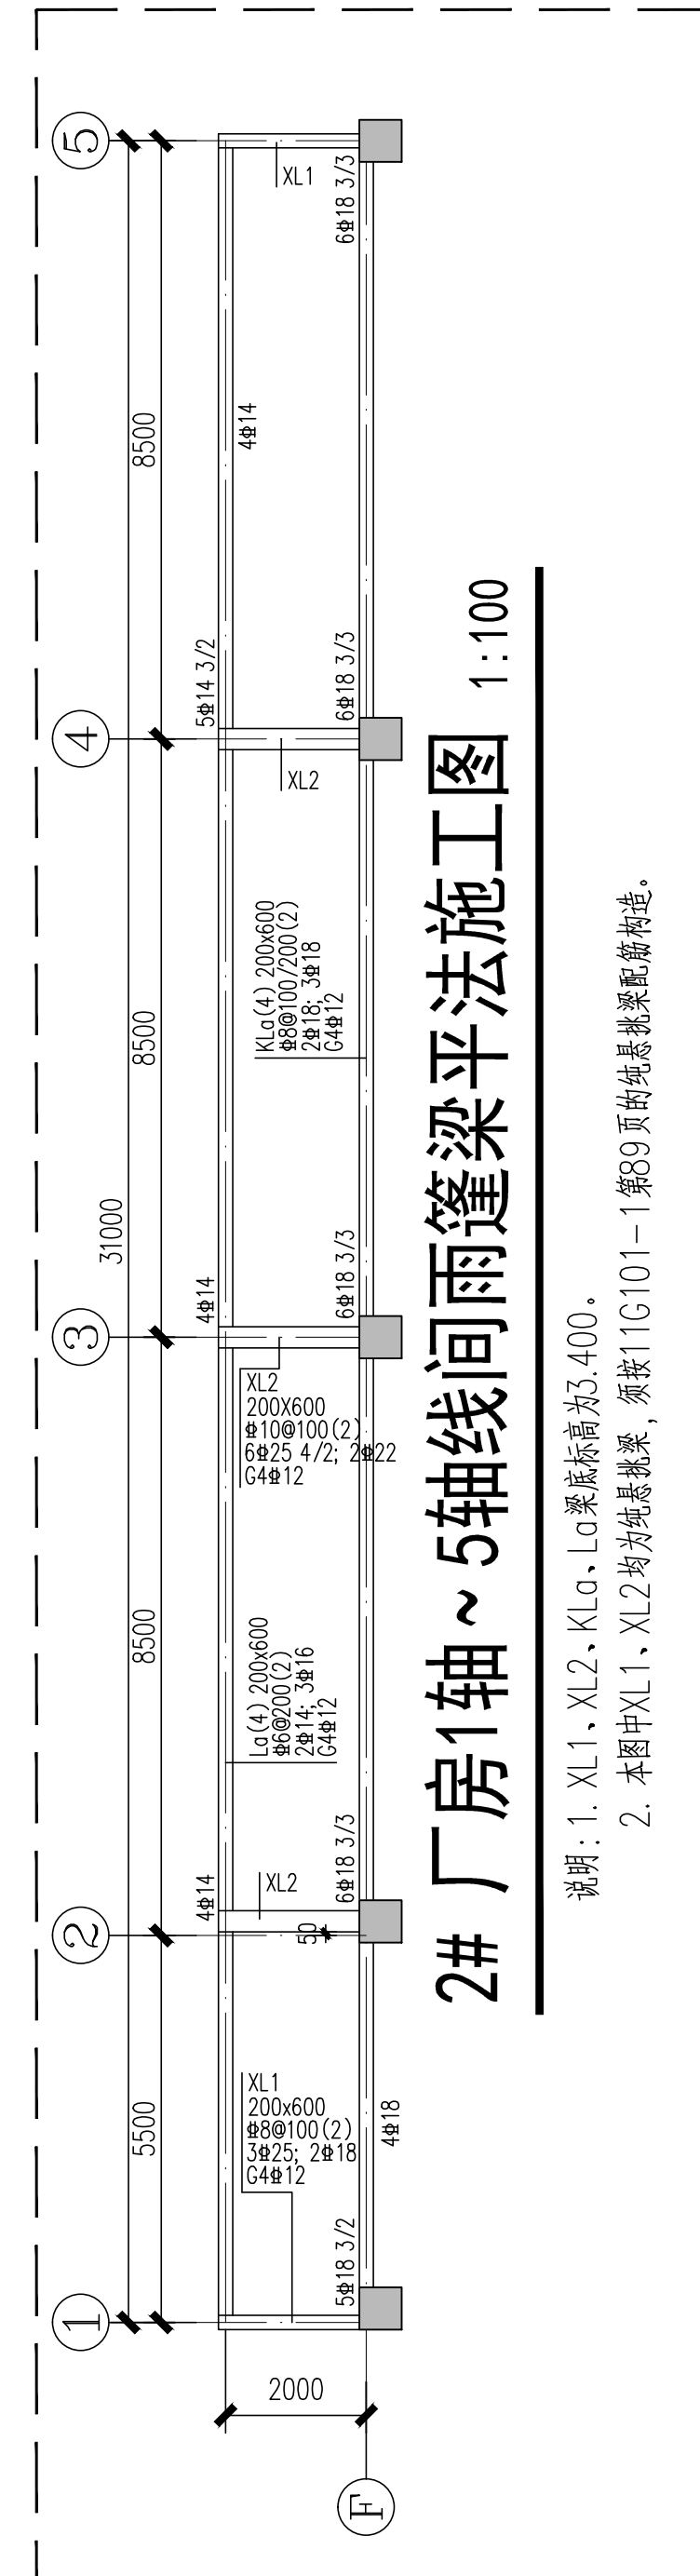

5.950 2#厂房二层梁平法施工图 1:100

说明: 1. 图中未标明梁居轴线中或与柱边齐。
2. 主次梁相交处, 主梁上每侧附加三个箍筋, 间距@50直径、肢距同主梁箍筋。
十字梁相交处, 相交处每侧附加三个箍筋, 间距@50直径、肢距同梁内箍筋。
未标明附加吊筋为2#12, 位置如图示。
3. 图中未尽事宜参照图集11G101中有关内容。