



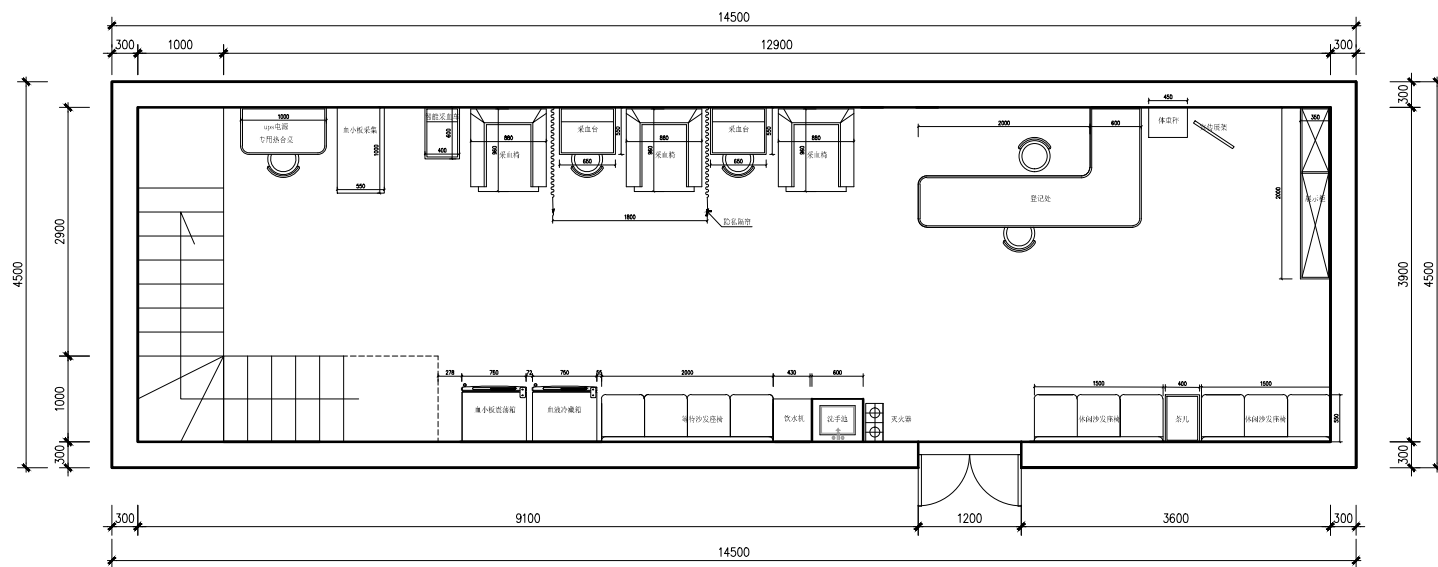

一层平面布置图

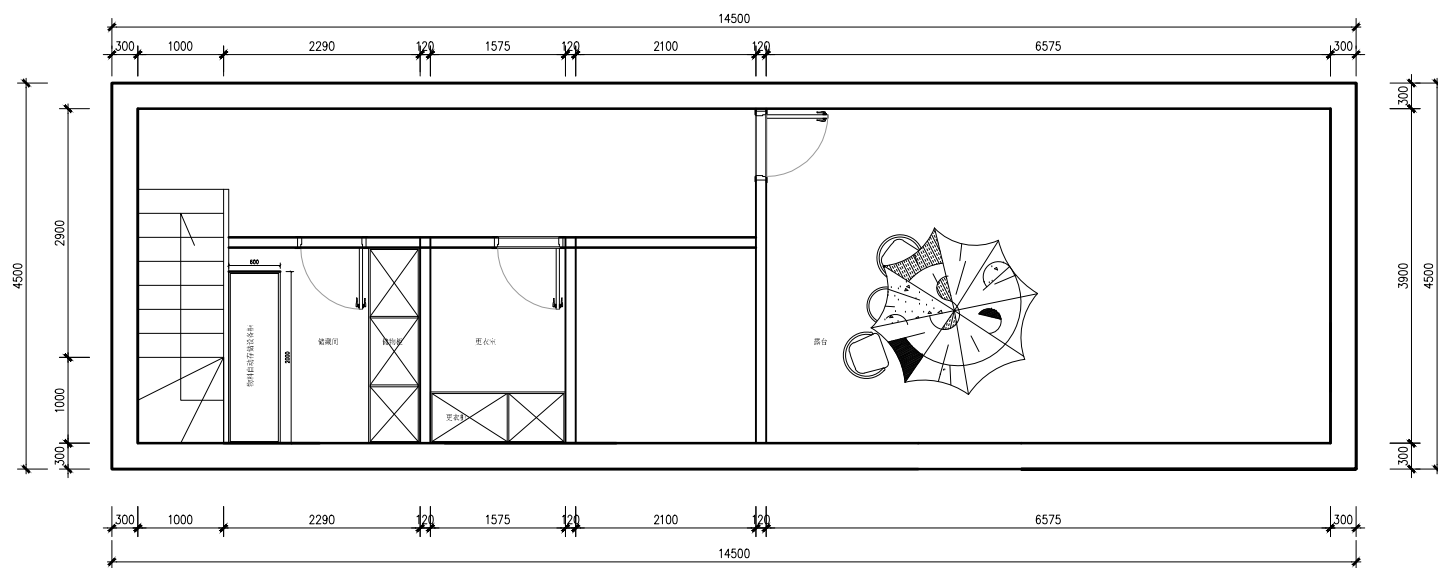

二层平面布置图