





雅思室效果图


平面布局图

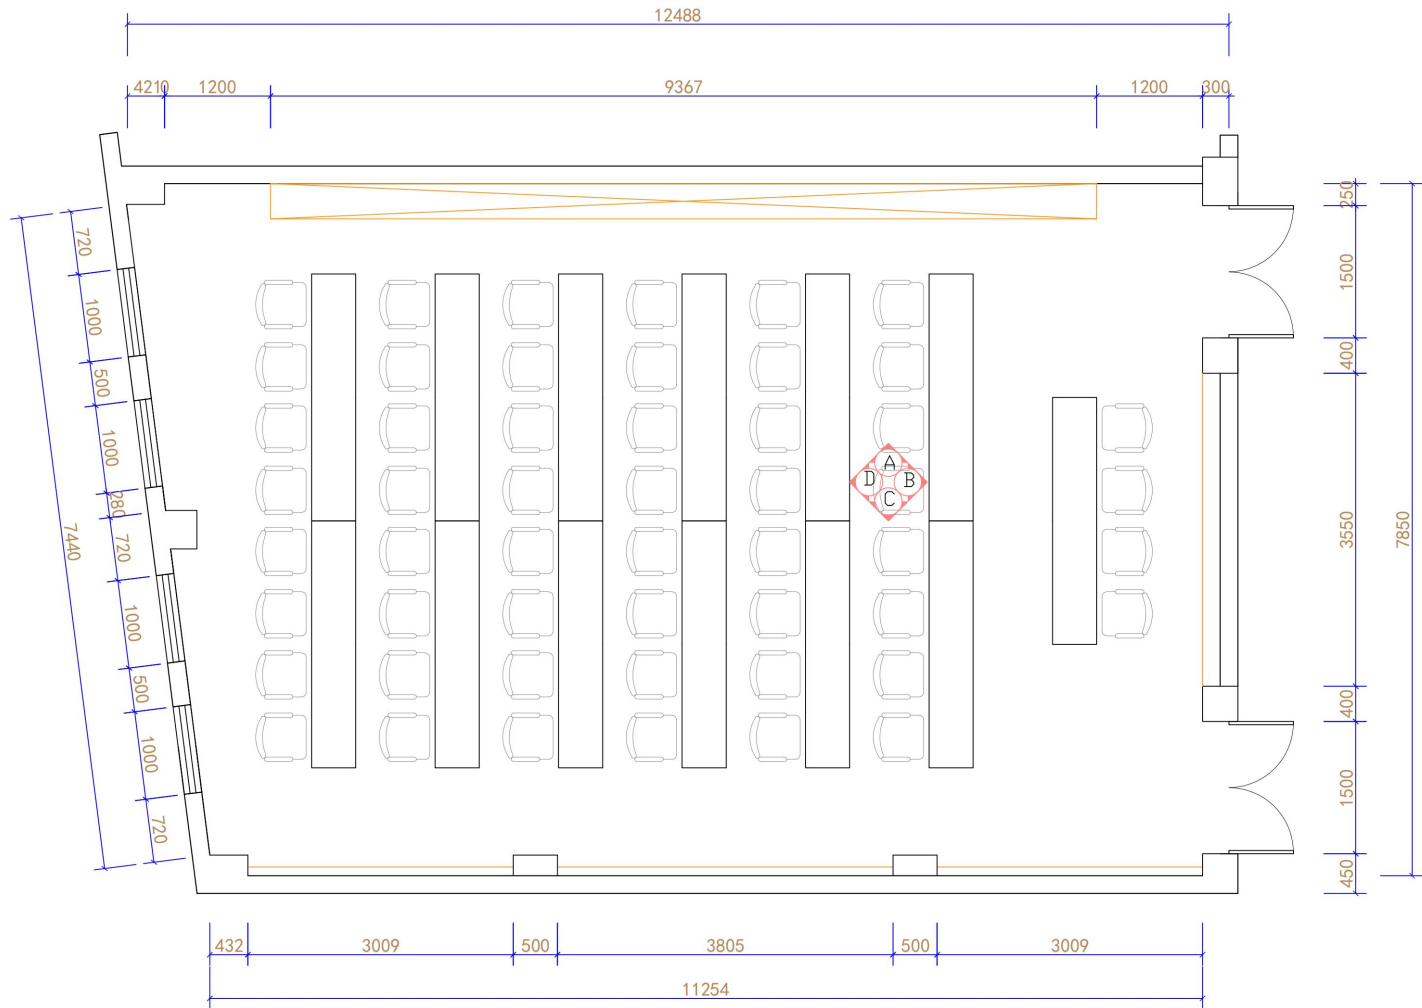


天花示意图

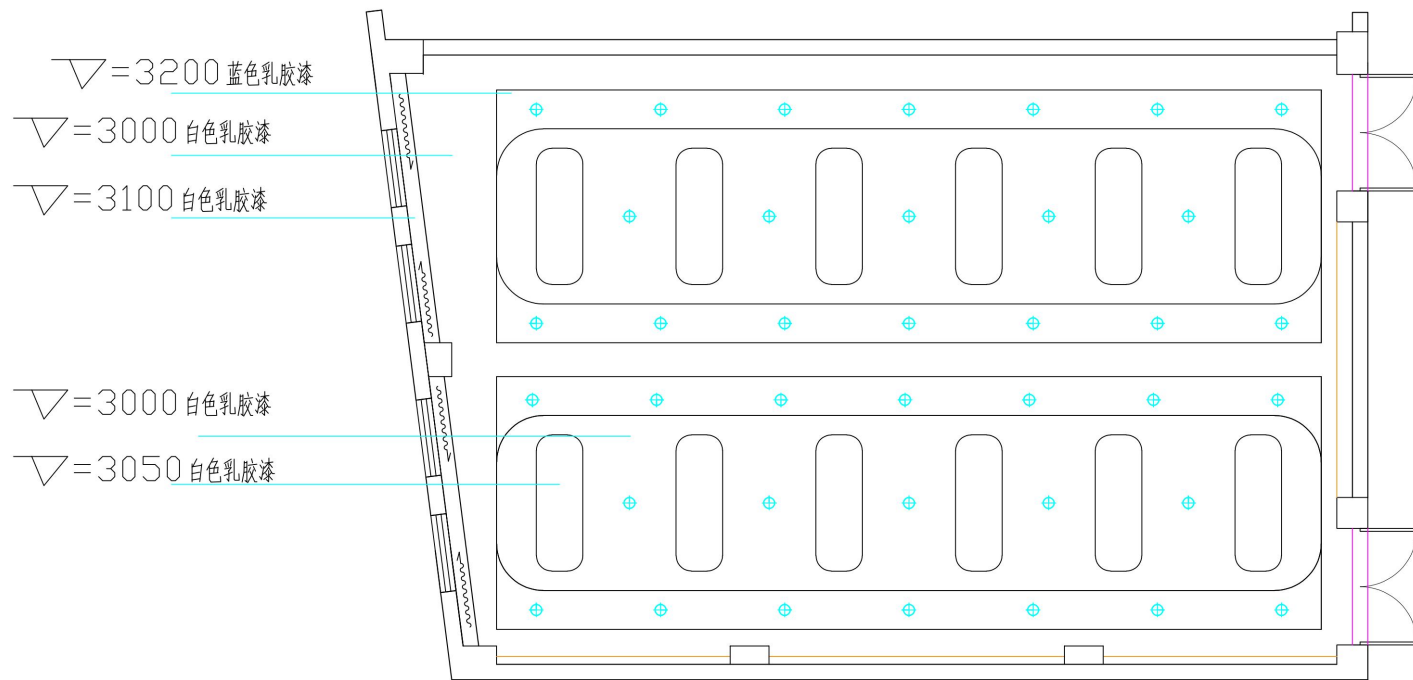


天花尺寸图

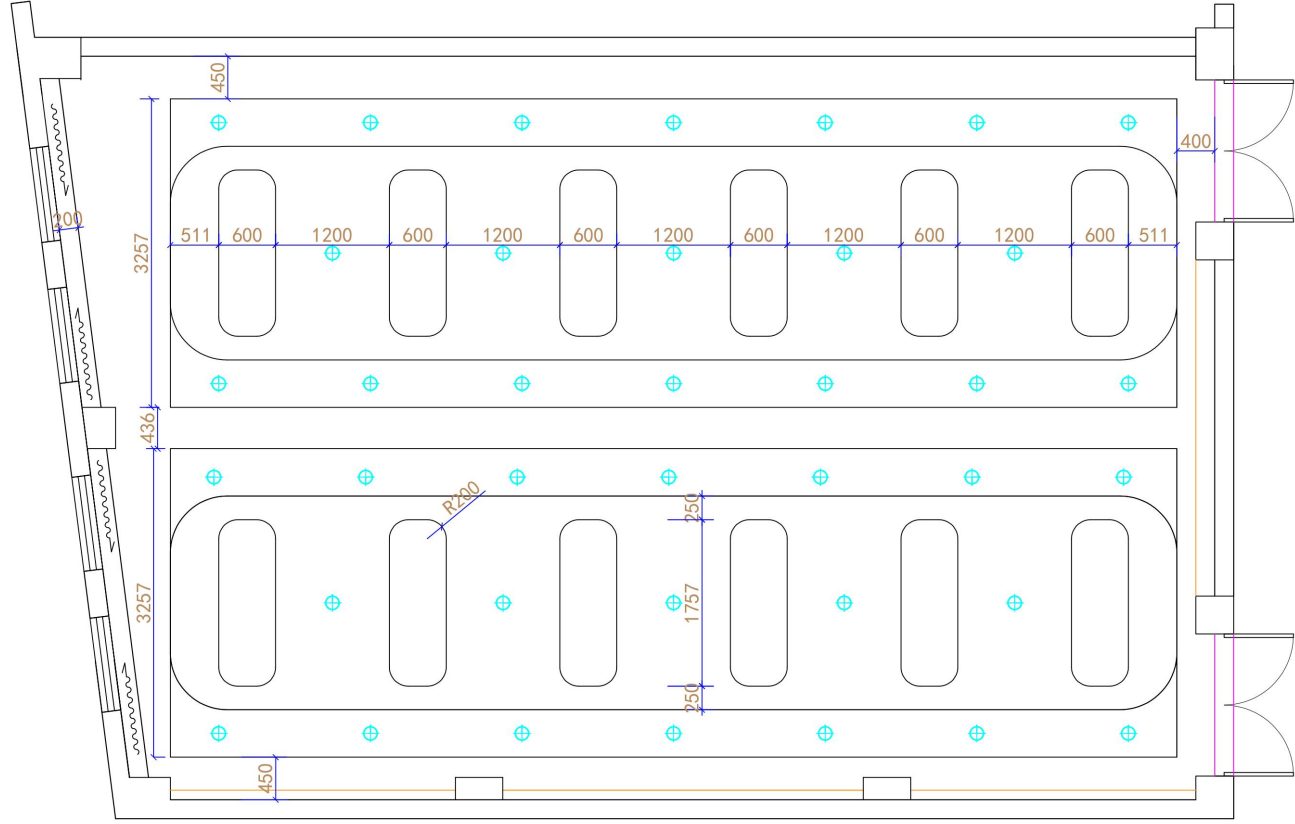


A — 北墙示意图

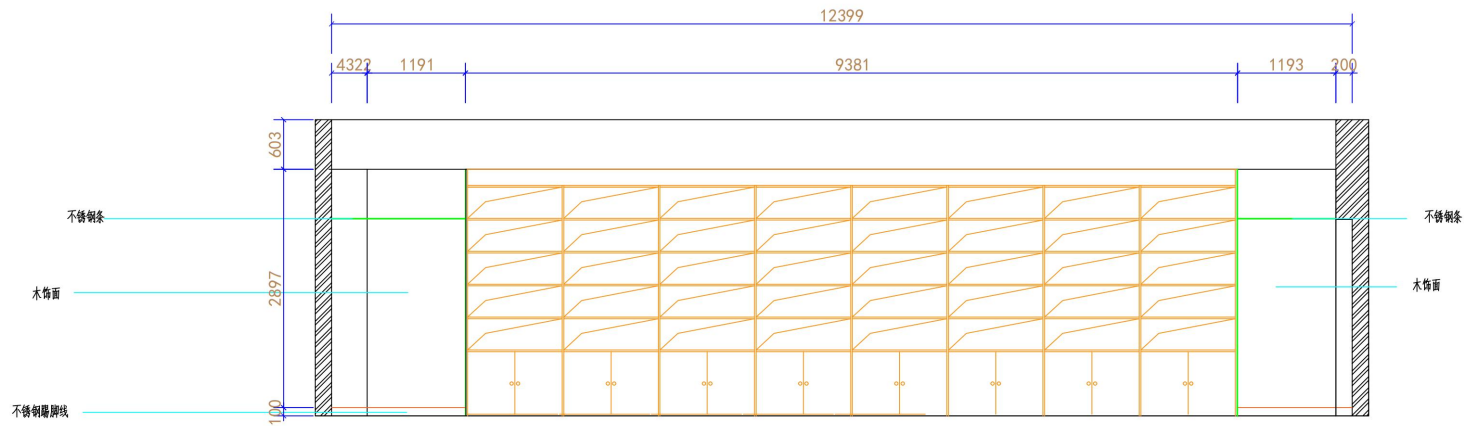

D-南墙示意图

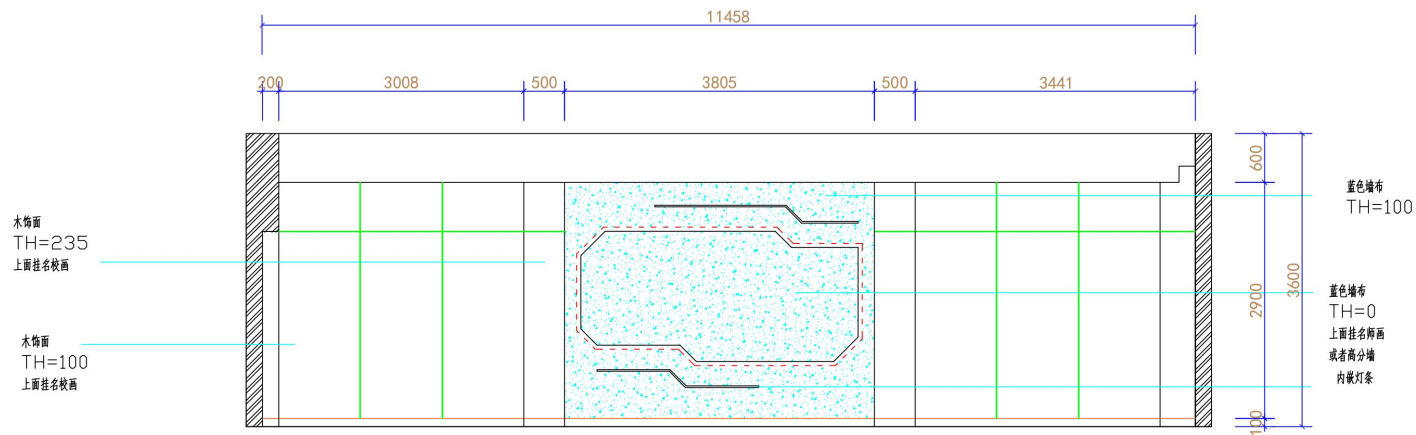

B-东墙示意图

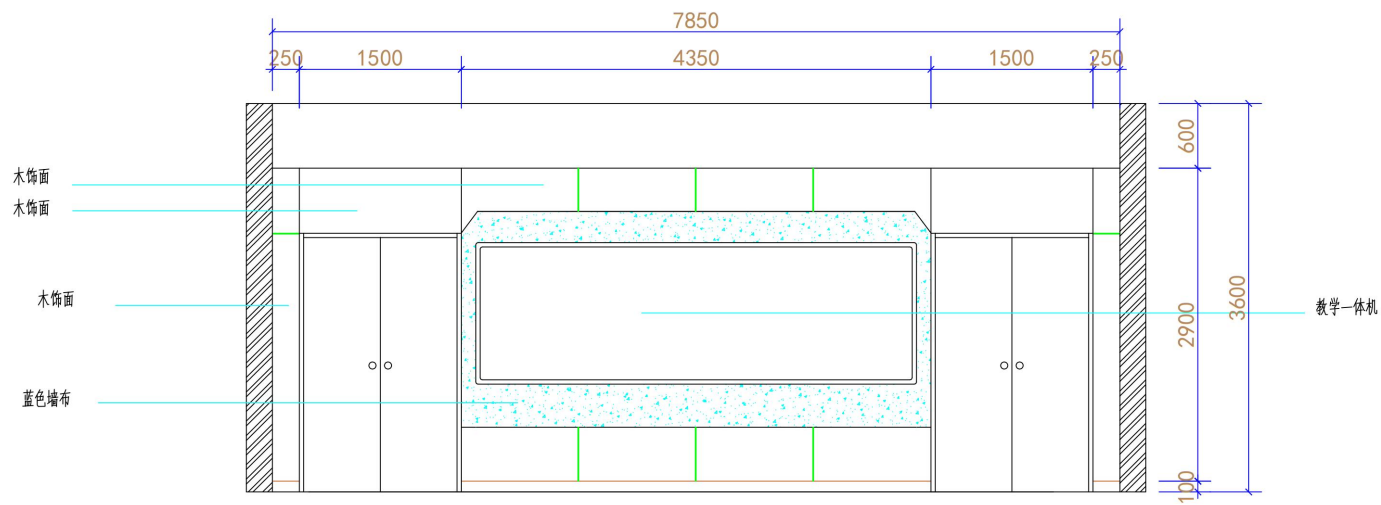

D-西墙示意图

