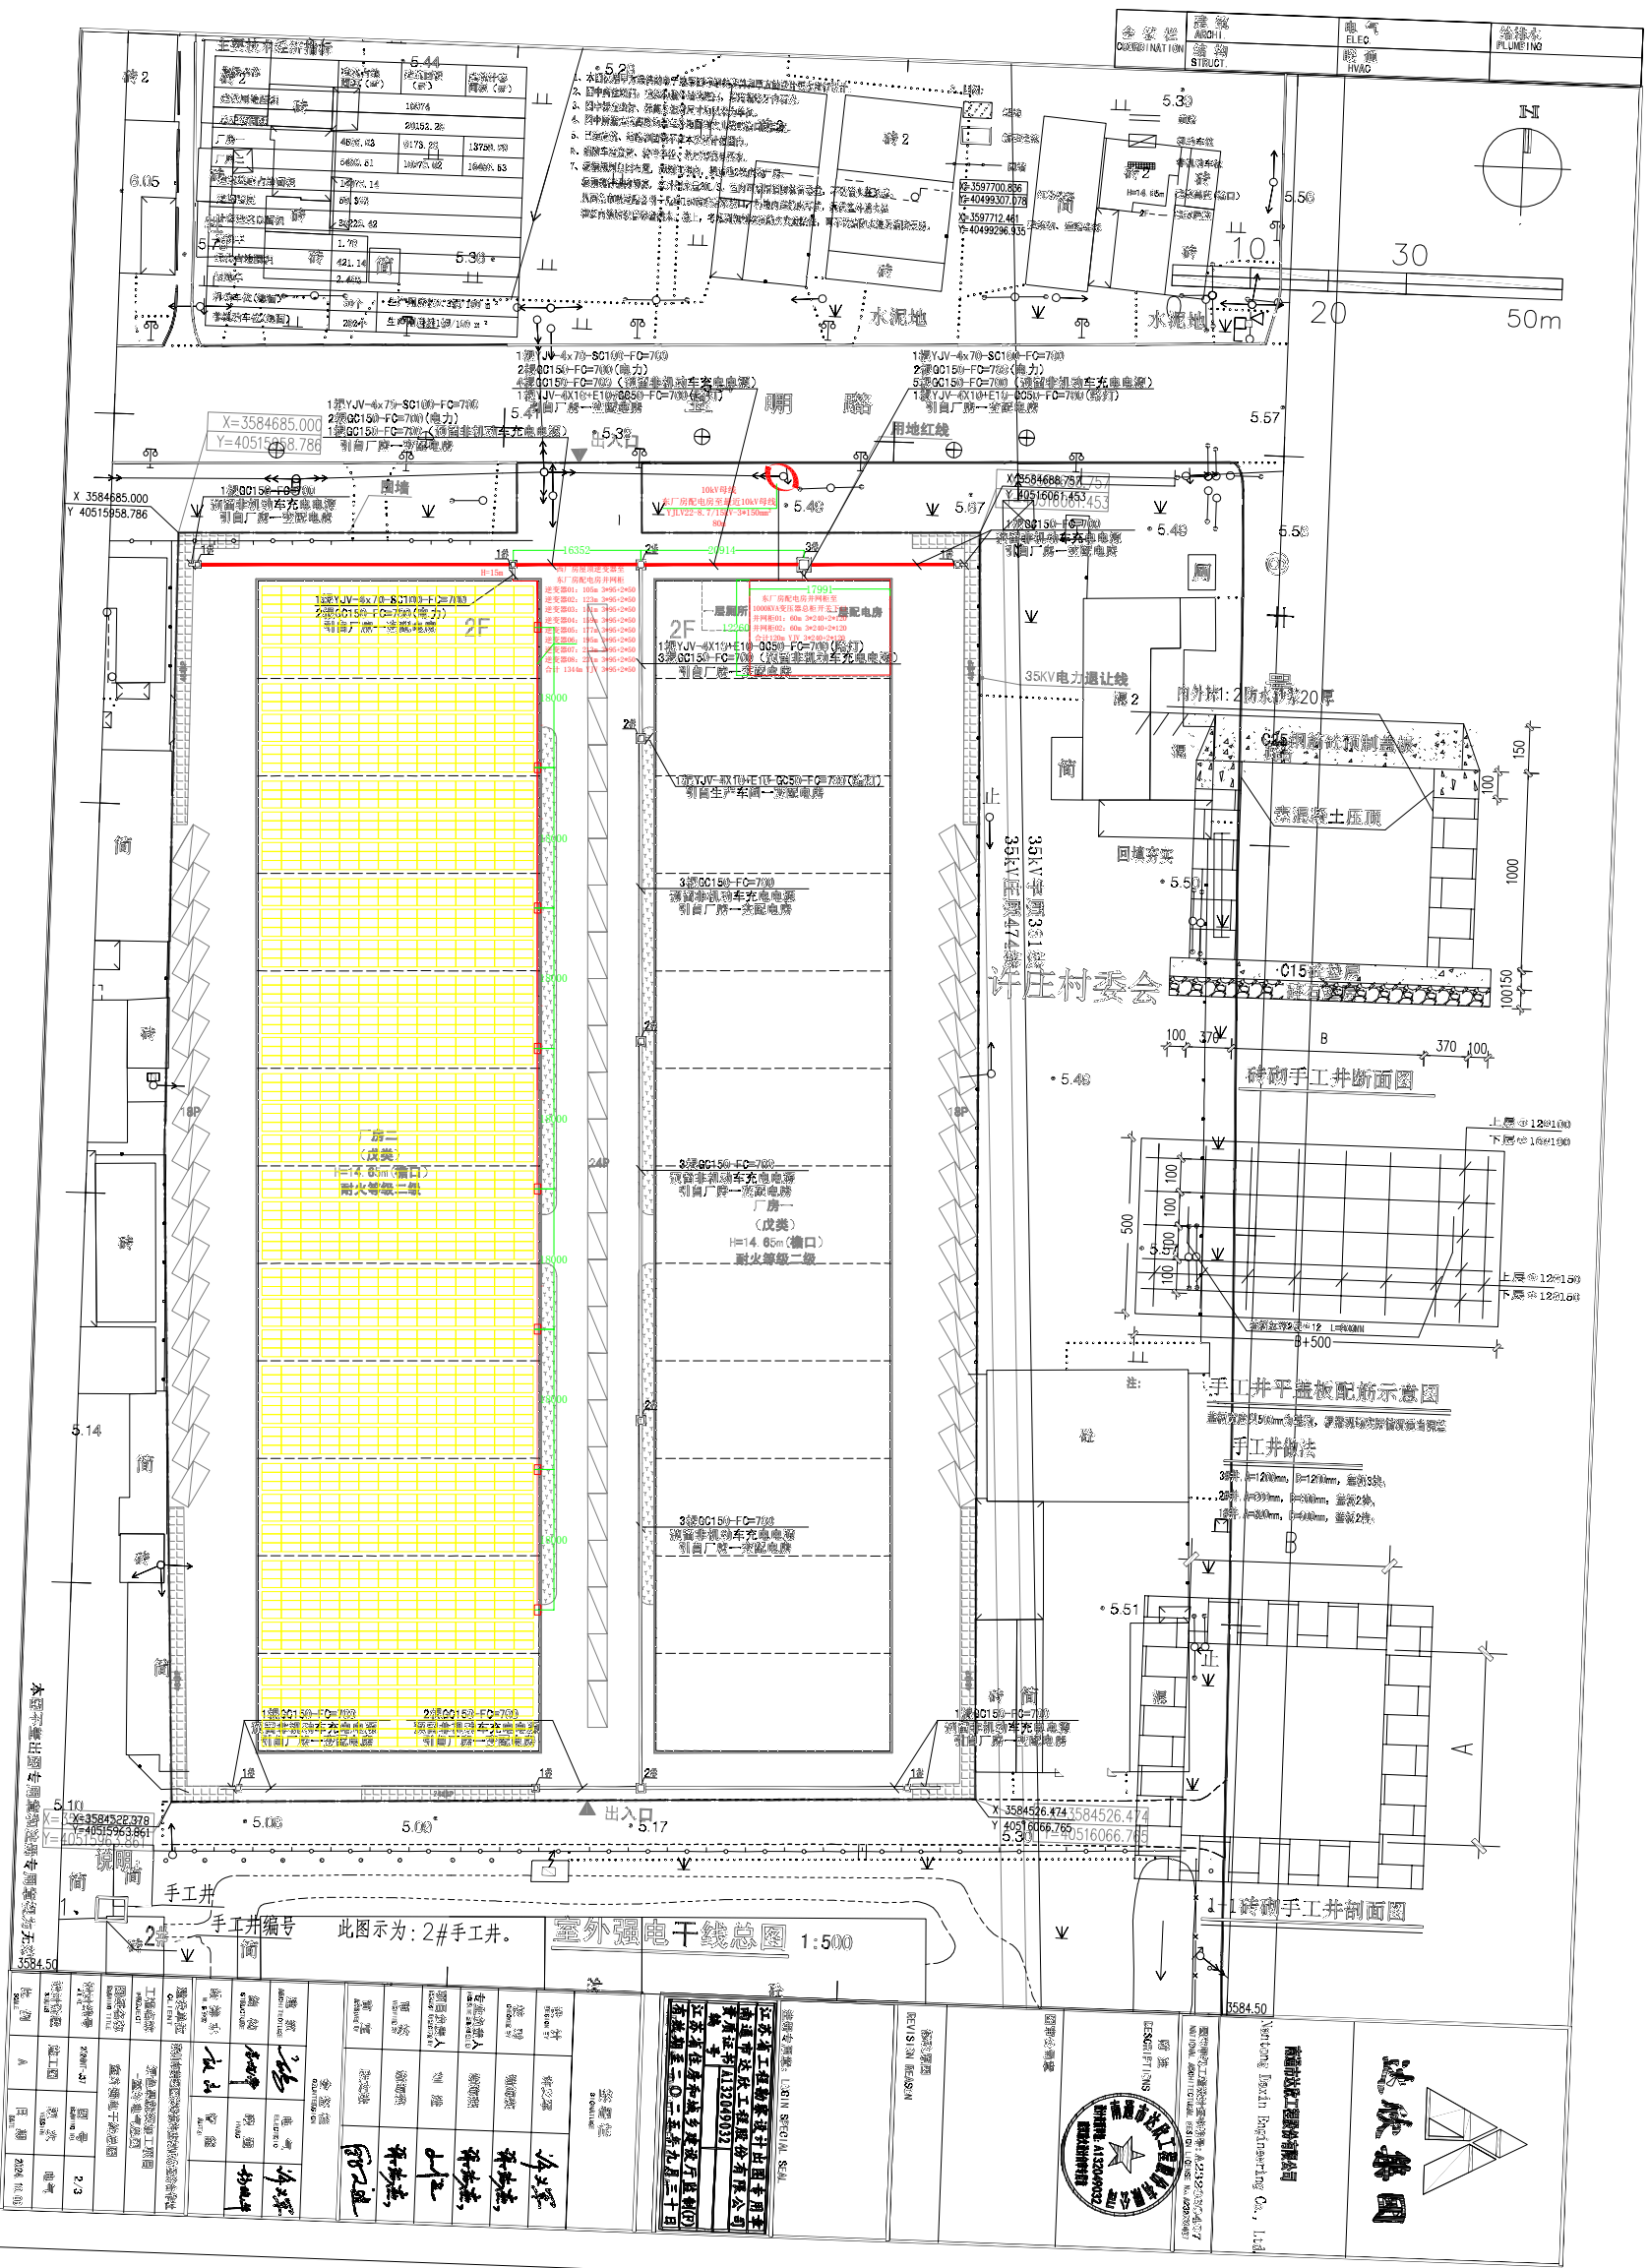光伏板 620W
2465*1134
1512块
总容量0.93744MW
总面积约5400m²