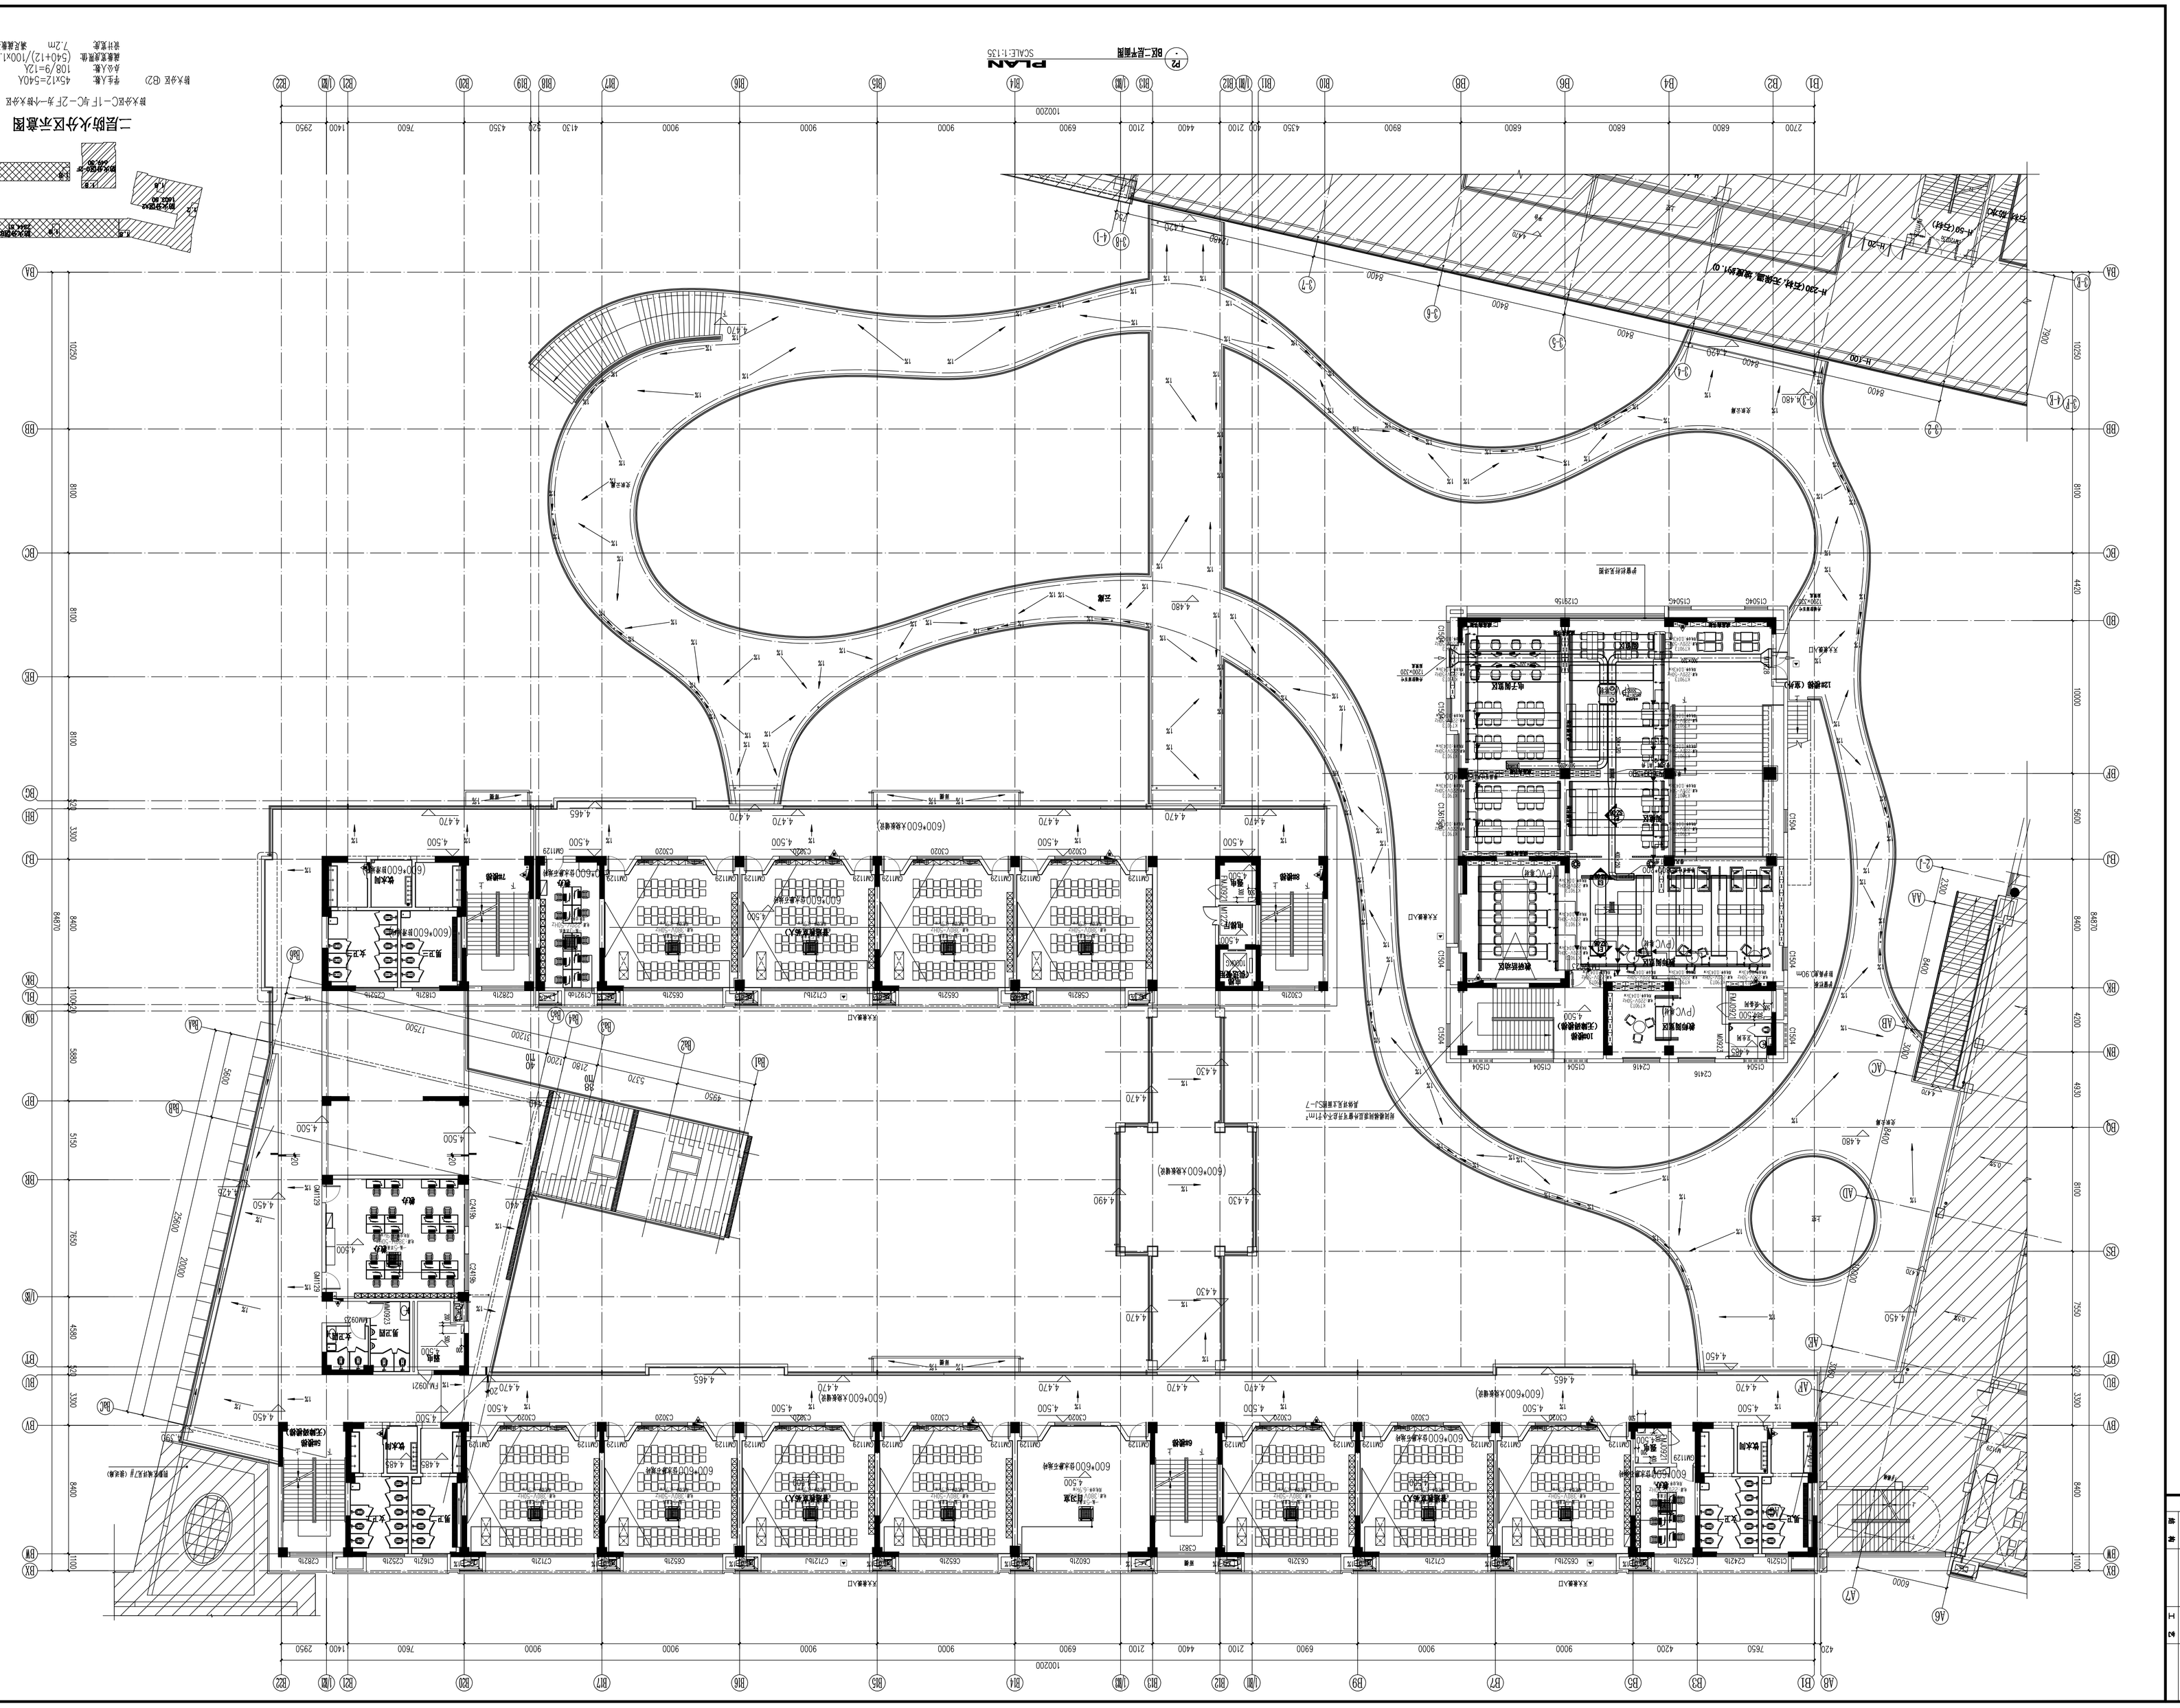
PLAN
P2 B区二层平面图
SCALE:1:135
三层防火分区示意图
1楼
2楼
3楼
4楼
5楼
屋顶
1楼B区
1楼A区
屋顶
楼梯
电子阅览区
阅览区
教师阅览区
(PVC地板)
教师休息区
(无障碍坐便器)
10座便
123座便（残障）
(600*600X装修板)
(600*600X装修板)
(600*600X装修板)