五层平面图 A0 1:200

注：变更部分详见云线内，云线外部分按原图施工。

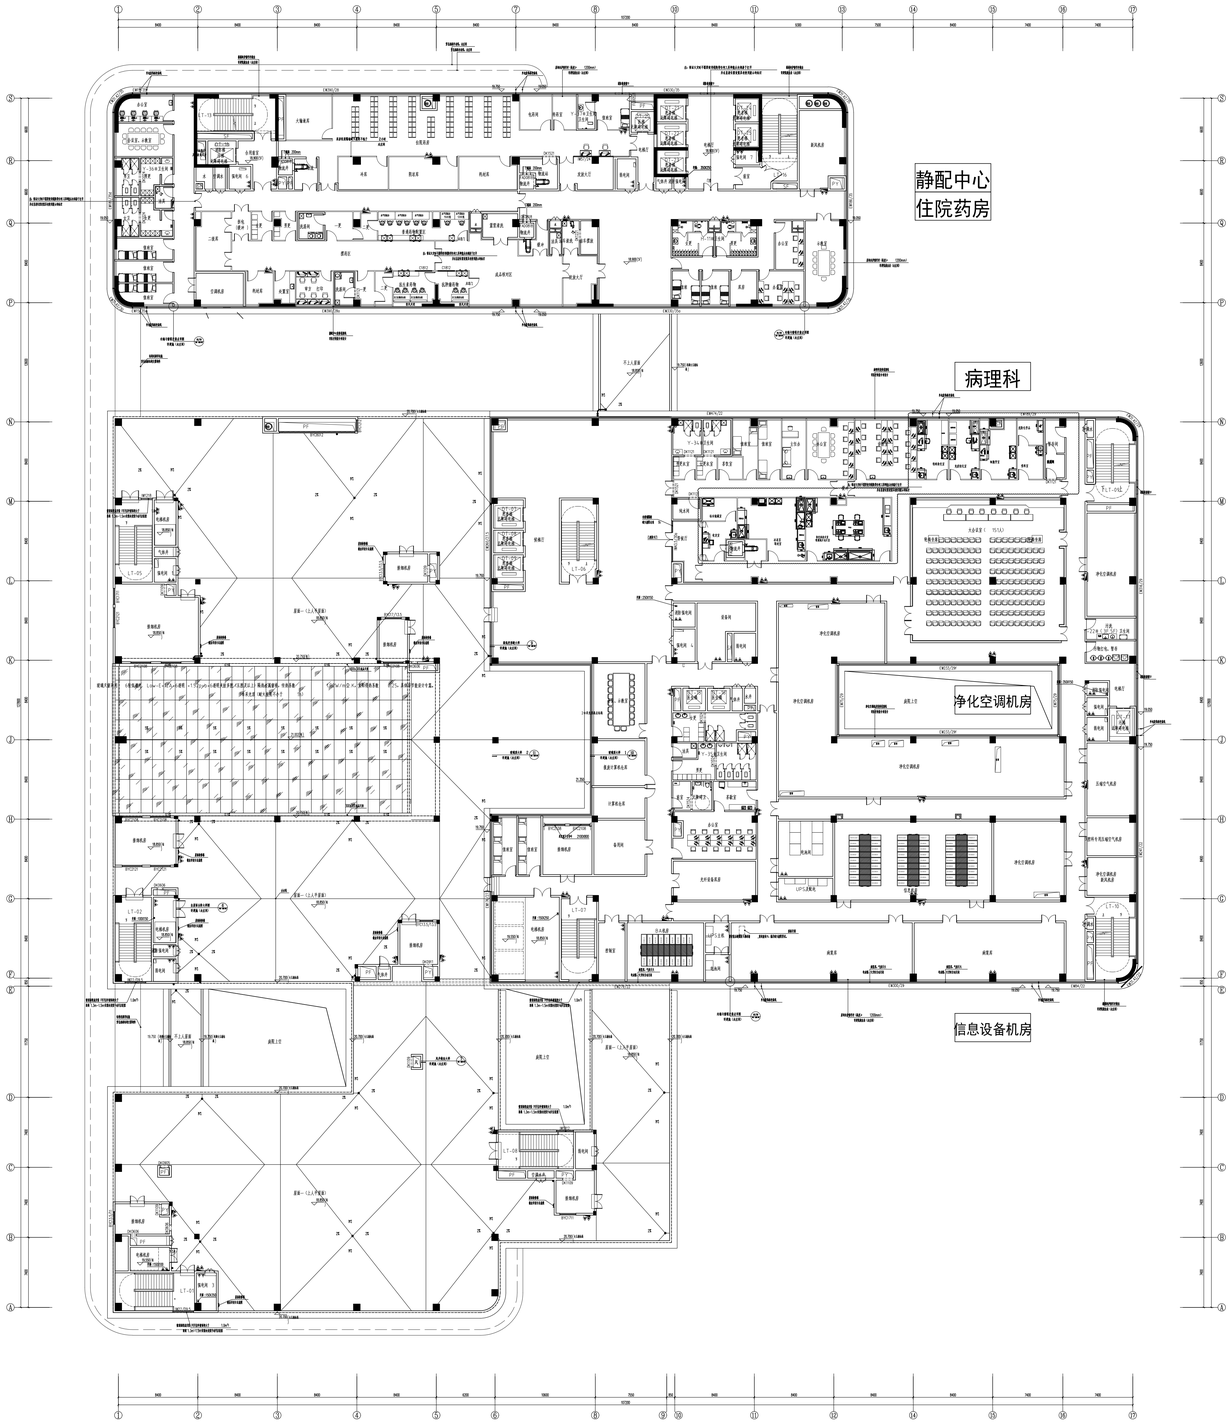




五层组合平面图(防火分区图) 1:200

本层建筑面积：6056.86㎡
其中：住院综合楼建筑面积：1772.70㎡
门诊医疗综合楼建筑面积：4206.16㎡
注：变更部分详见云线内，云线外部分按原图施工。

注明要以内装审图合格后的布局为准，此图仅做现场施工参考

会签 Joint Check up			
总图		给排水	
建筑	●	暖通	
结构		电气	

备注 Notes

- 本图纸由勘察、设计单位联合工程技术集团有限公司所有，不得用于本工程以外的项目。
- 本图纸原件经其会签后可用于施工。

设计阶段 Design Stage

方案	初设	报规	招标	施工
				●
人防	消防	园林	绿建	

平面示意 Plan Diagram

单位出图章 Company Seal

华诚博远工程技术集团有限公司
Huachengboyuan Engineering Technology Group Co.,Ltd.

建筑工程甲级	A111008573
风景园林专项甲级	A111008573
市政行业专业乙级	A211008570
城乡规划编制甲级	[建]城规编([illegible])

签 署 Signature

项目负责人 Item Prin.	杨海蓉	杨海蓉
专业负责人	杨海蓉	杨海蓉
审定 Approved	李 勇	[illegible]
审核 Examined	李 勇	[illegible]
校对 Checked	李华斌	李华斌
设计 Designed	张 青	张青

建设单位 Owner

苏福州科技产业园区人民医院

工程名称 Project

苏福州科技产业园区人民医院整体迁建项目

子项名称 Sub Item

门诊综医技楼综合楼

图纸名称 Title

五层组合平面图 （防火分区图 ）

工程号 Job. No.	YSJ02IR211000
专业 Dept.	建 筑
图号 Dwg. No.	建施 -A03-0
比例 Scale	详 图
日期 Date	2022年0月