


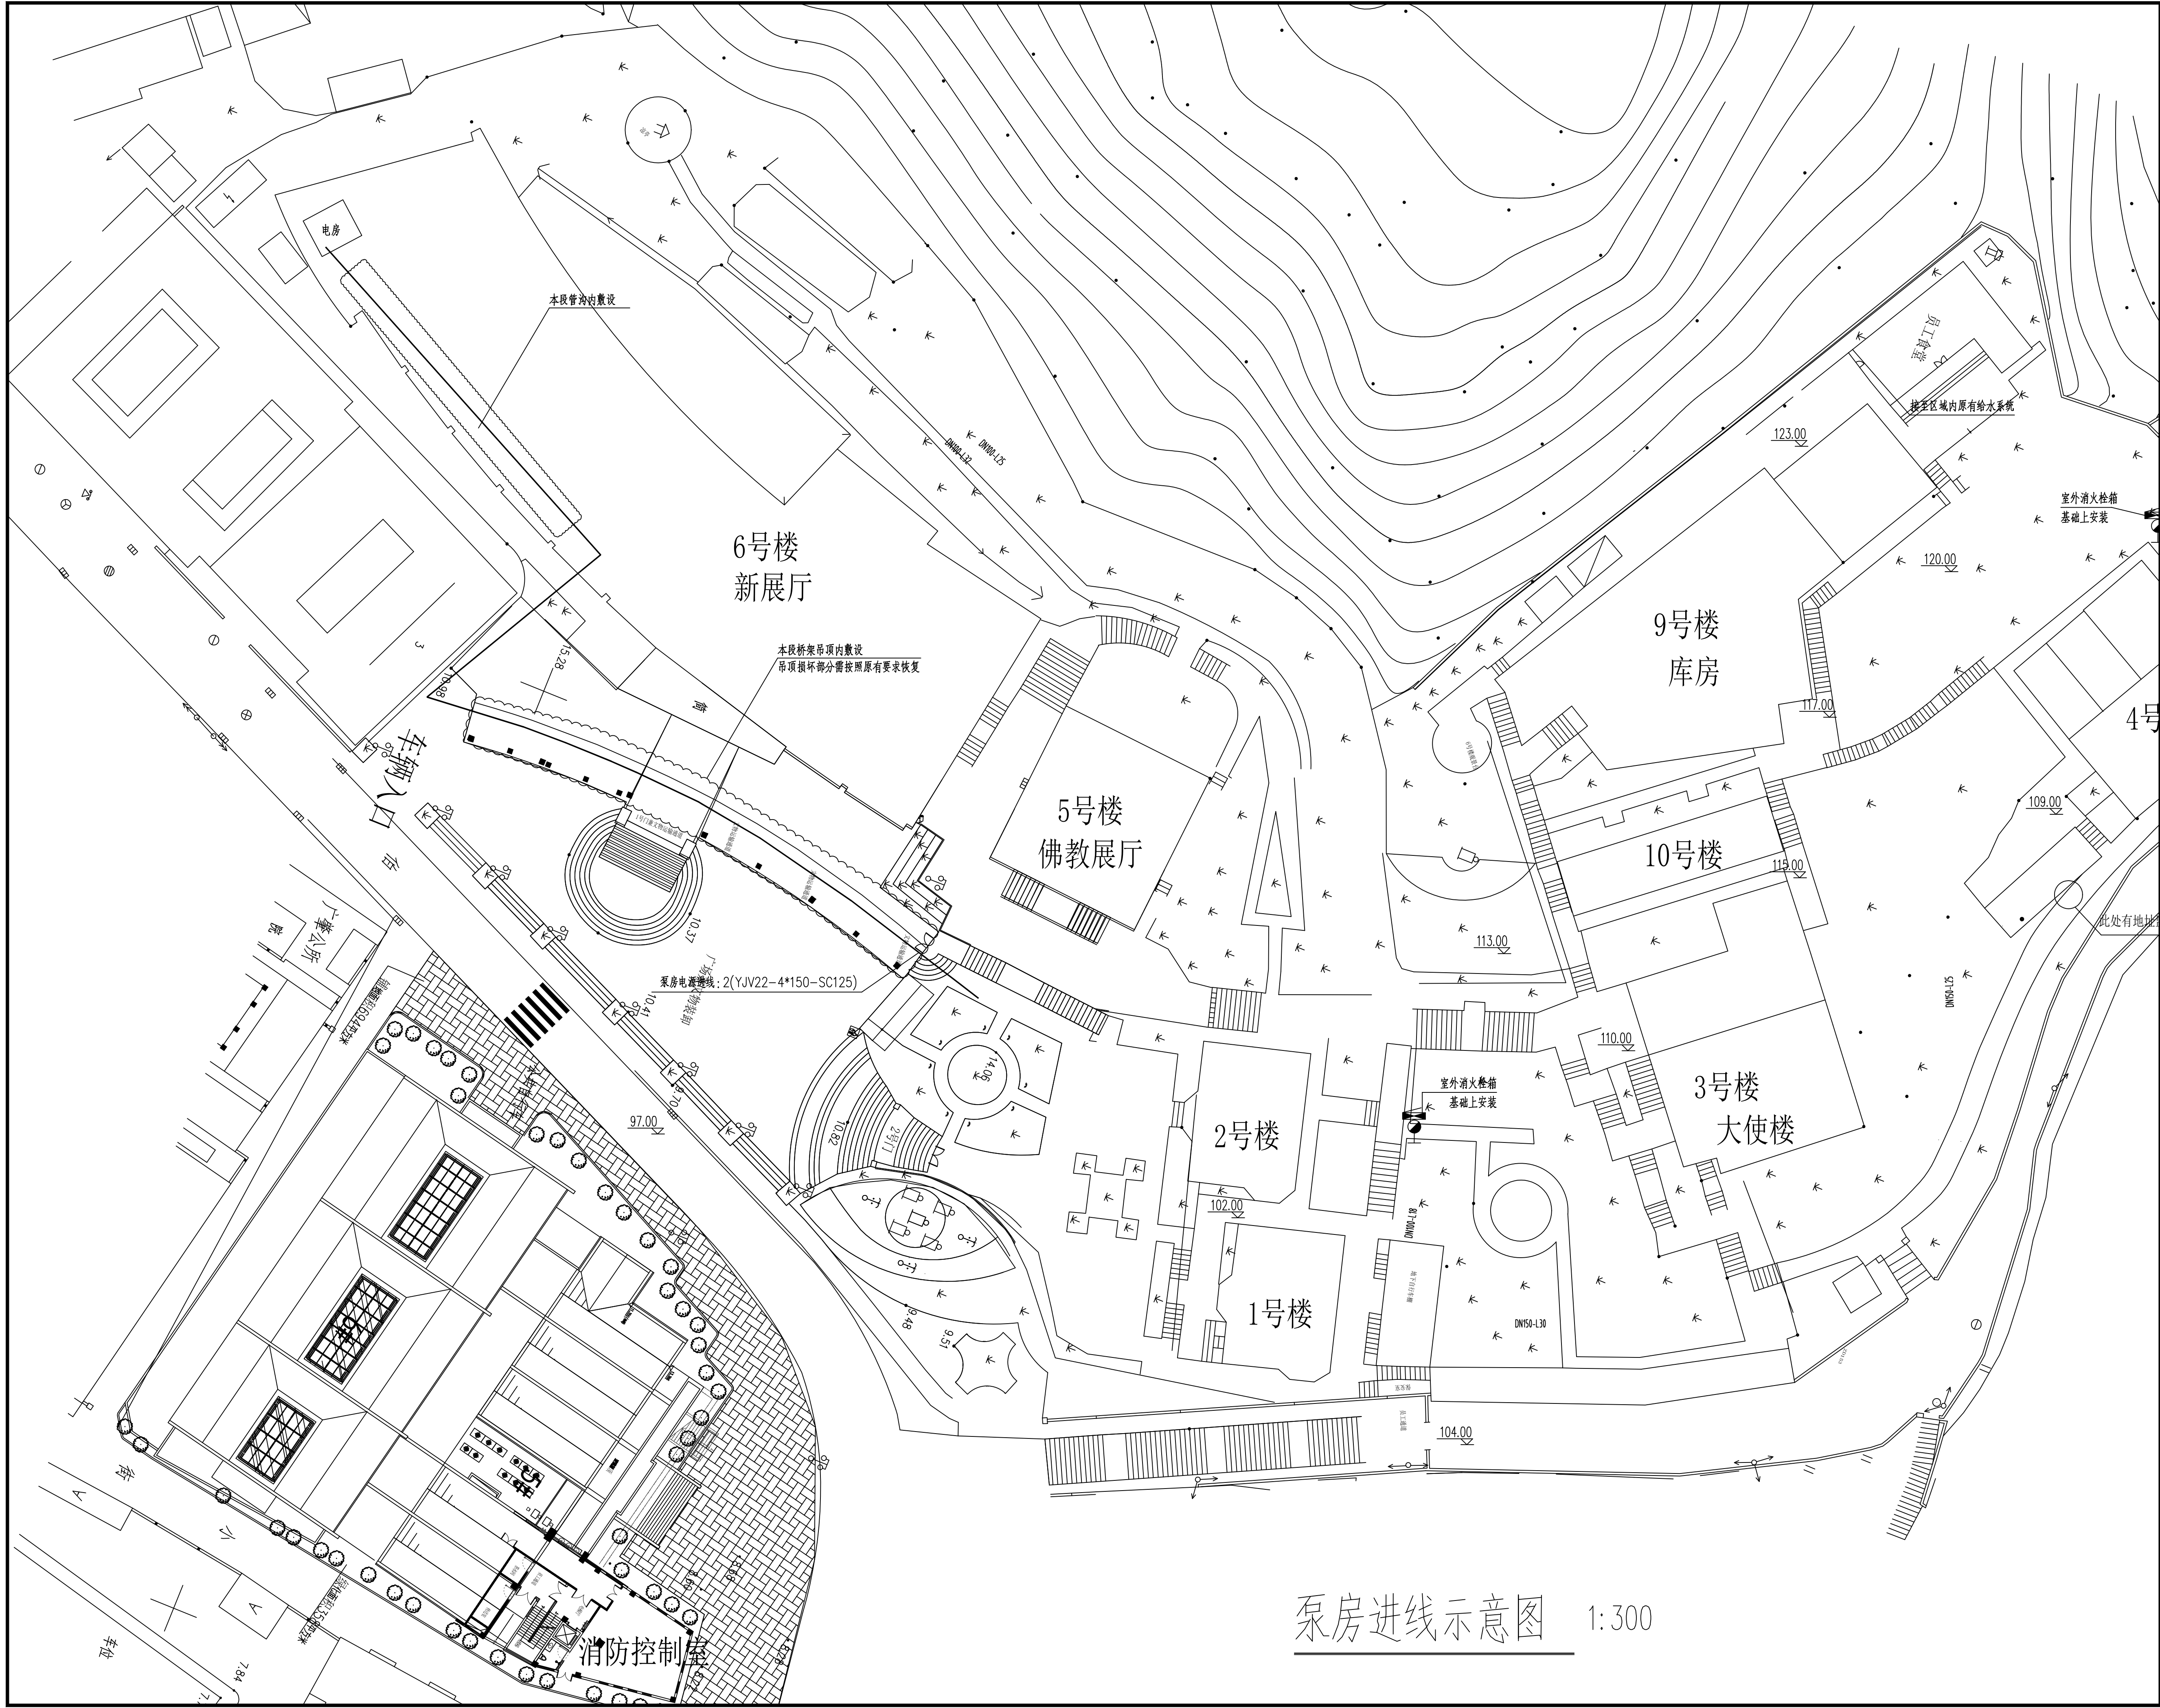

泵房进线示意图 1:300

镇江市规划勘测设计集团有限公司 ZHENJIANG PLANNING SURVEY AND DESIGN GROUP CO., LTD			
出图章: PERMISSION STAMP			
注册章: LICENSE STAMP			
项目负责人章: PROJECT LEADER STAMP			