

设计施工说明






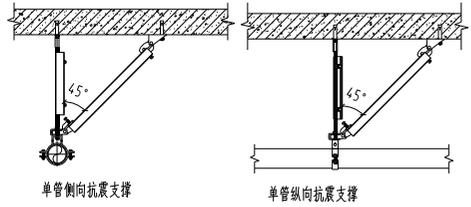













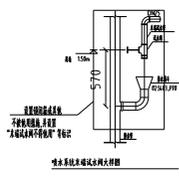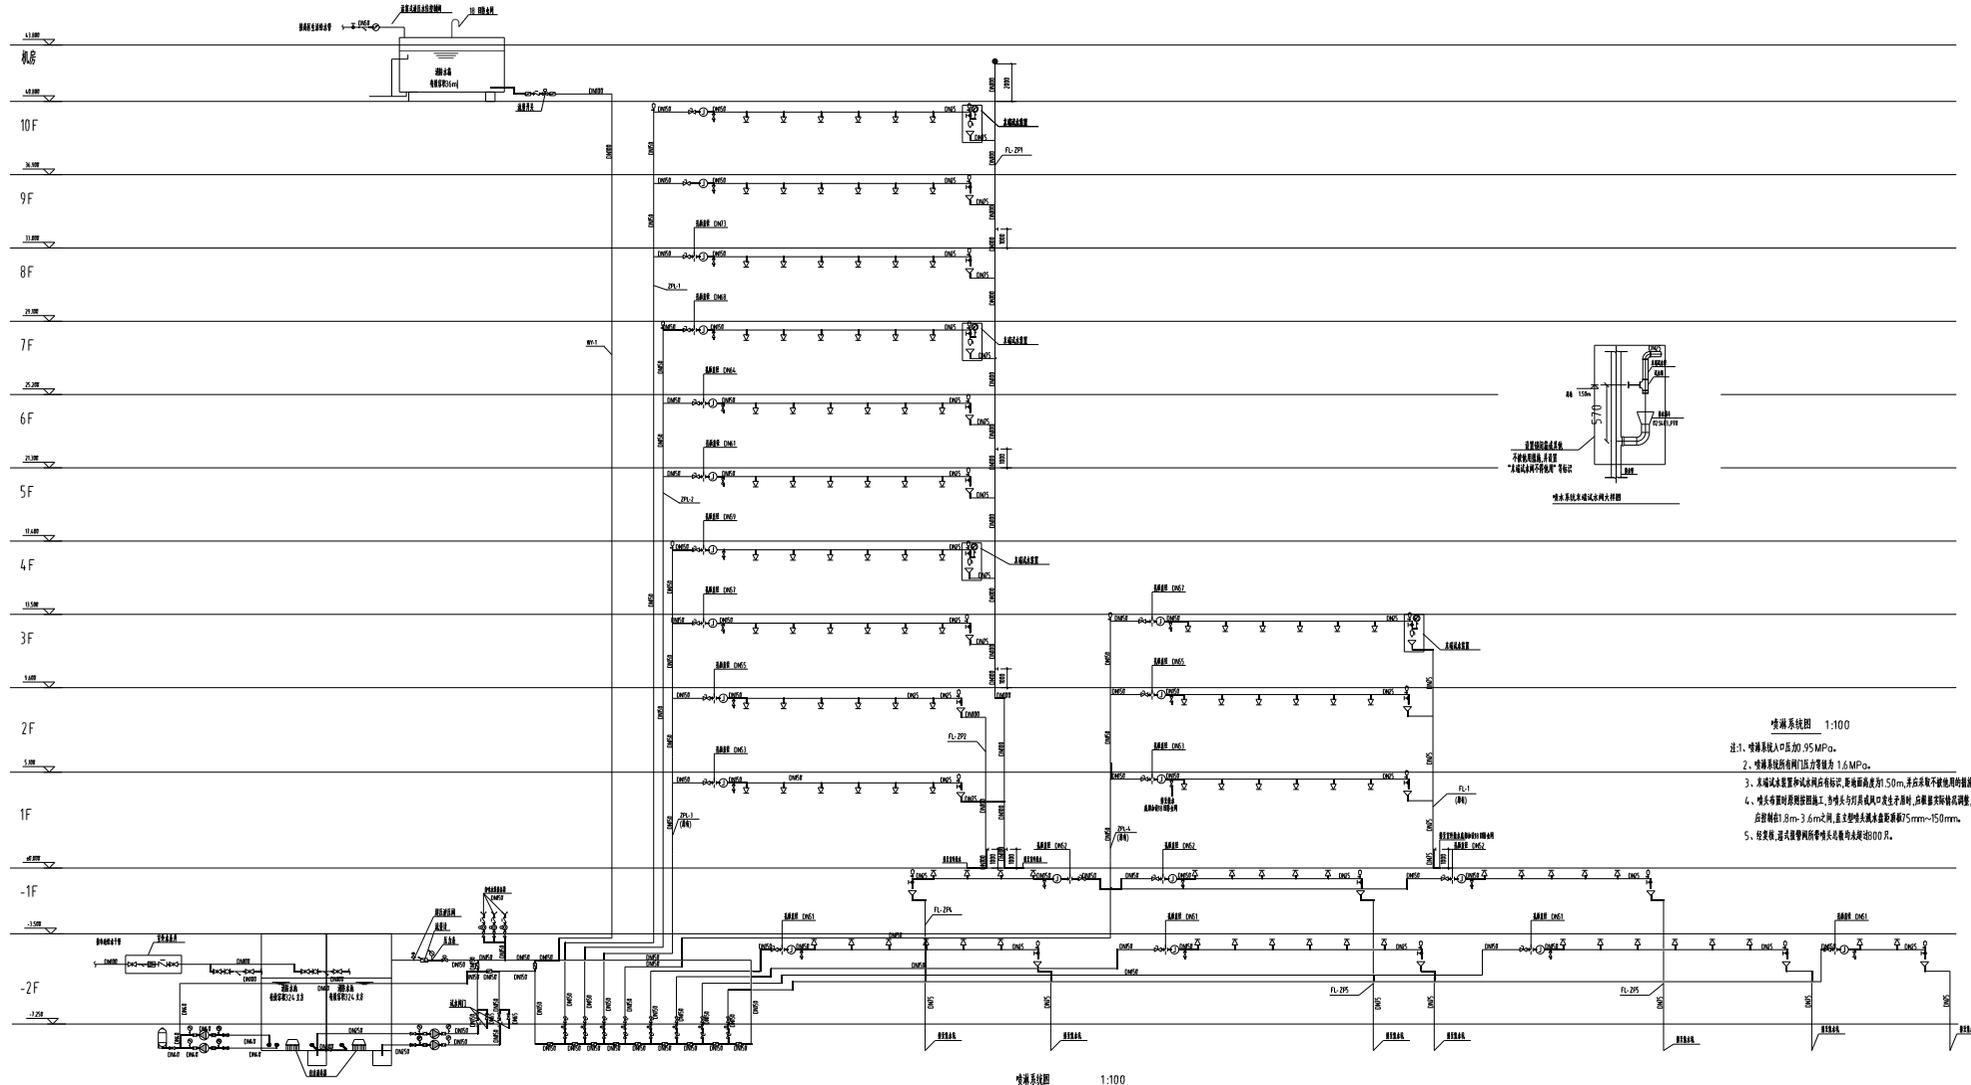

喷淋系统图 1:100  
 2: 喷淋系统所有阀门压力等级为 1.6 MPa。  
 3: 末端试水装置和试水阀应在有标识, 距地面高度为 1.50m, 并在采取不致他人误解的措施。  

喷淋系统图 1:100


