

建筑工程、风景园林、市政行业乙级
送电工程乙级
证书编号:A232051797

专业(电气)

工程名称

工程名称 PROJECT: 如皋市长江镇郭园卫生院局部装修改造工程

建设单位

建设单位 CLIENT: 如皋市长江镇卫生院

工程编号 CONTRACT No.:

项目负责人 DESIGN DIRECTOR: 尹述盛

专业负责人 CHIEF ENGI: 罗义

编制日期 EDITED DATE: 2025.6

初步 / 施工图
版次 EDITION No.
第一版

日期 Date
2025年6月

出图专用章: MAP OUT SPECIAL SEAL

注册专用章: LOGIN SPECIAL SEAL

图审公司章

江苏中镁工程规划设计研究院有限公司


JIANGSU ZHONGMEI ENGINEERING PLANNING
AND DESIGN INSTITUTE CO.,LTD

图 纸 目 录
LIST OF DRAWINGS

序号 S.N	图 纸 名 称 Drawing Title	图 号 Drawing No.	图 幅 Size	备 注 NOTE
1	总图		A1	
2	设计说明	DS-01	A1	
3	强电系统图(一)	DS-02	A1	
4	强电系统图(二) 主要设备材料表(暂列)	DS-03	A1	
5	弱电系统图	DS-04	A1	
6	消防弱电电气平面图	DS-05	A1	
7	一层电气平面图	DS-06	A1	
8	二层电气平面图	DS-07	A1	
9	一层弱电平面图	DS-08	A1	
10	二层弱电平面图	DS-09	A1	
11	一层弱电平面图	DS-10	A1	
12	二层弱电平面图	DS-11	A1	
13				
14				







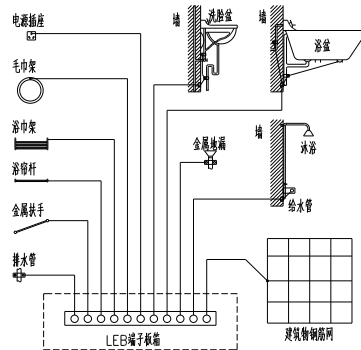


说明:


1. 地面钢网应与等电位联结线连接, 当为混凝土墙时, 墙内钢网也应与等电位联结线连接。
2. 等电位联结与油漆、金属涂层、镀锌等工艺发生连接的参见 5J502-2。
3. 卫生间电源插座用 PE 线应与 LEGB 端子板连接。
4. 图中 LE 线均为采用 WDZD-BYJ-0.75KV-1x4mm² 铜线在墙面或墙内穿 JDG 管。
5. LEGB 端子板应采用埋地装置再采用 4.0V 以下、绝缘等级为 0 的暗插座。
6. LEGB 端子板尺寸 300mmx200mmx120mm。
7. 墙地面预埋件参见 5J502-4-7。
8. 卫生间预埋端子板 (LEB) 的设置应方便检测, 安装高度下沿距地 0.3m, 箱体、具体做法见 5J502-2。

8-6 COMMENTS					
设计单位 DESIGN UNIT/SITE 江苏中合工程规划设计研究院有限公司 JIANGSU ZHONGHE ENGINEERING PLANNING AND DESIGN INSTITUTE CO.,LTD.					
建设单位 Client	如皋市长江镇卫生院				
专业 Discipline	电气	暖通	给排水	结构	
专业 Version No.		暖通	给排水	结构	DS-03
日期 Stroke					2025.06
经审批合格并盖章后,方可生效 Valid unless Stamped					
审批日期/章 Stamp of design unit					
注册师/章 Stamp of Registration					

[illegible]

      

合 格	建 筑 Architecture	电 气 Electricity	水 暖 Plumbing	通 风 HVAC	电 梯 Elevator
合 格	合 格	合 格	合 格	合 格	合 格

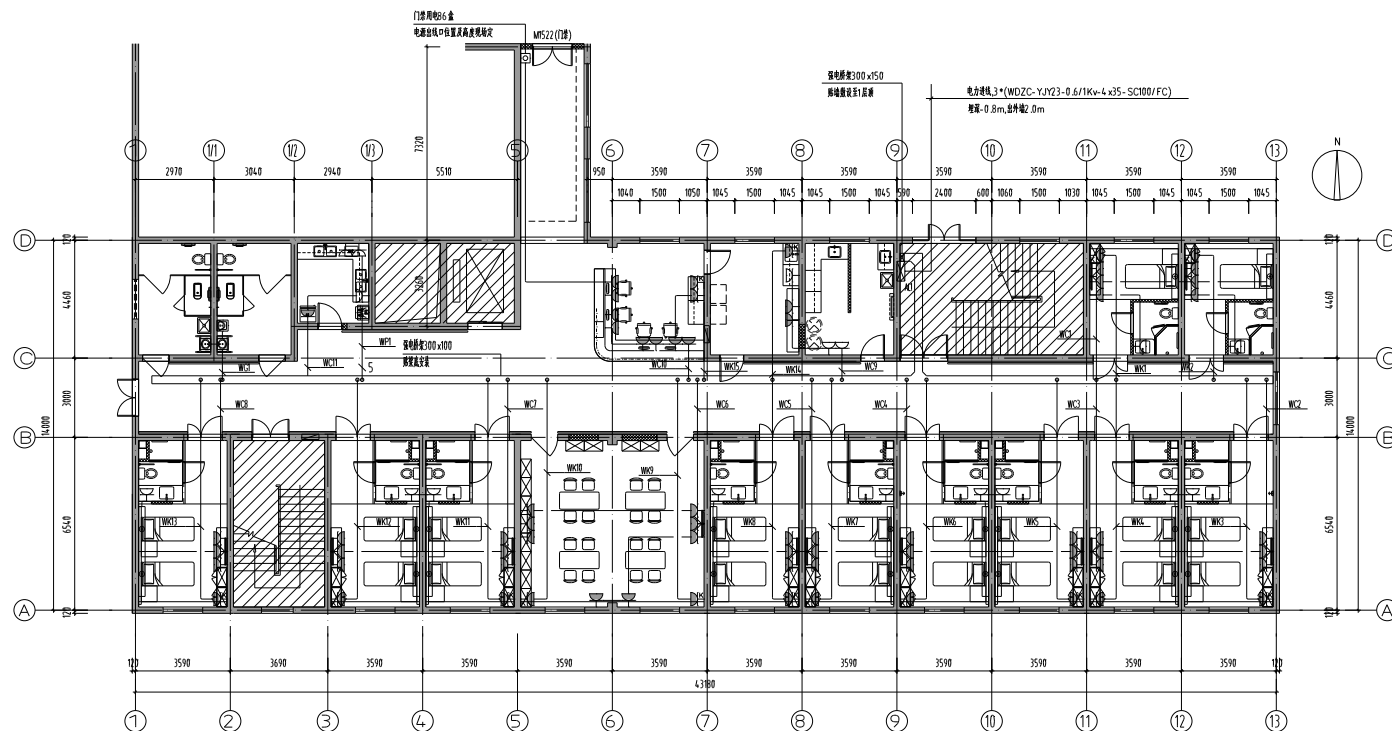

64
COMMENTS



江苏中银工程规划设计研究院有限公司
JIANGSU ZHONGYI ENGINEERING PLANNING
AND DESIGN INSTITUTE CO.,LTD


证书
CERTIFICATE
建筑工程、房屋修缮、市政管道工程
送电工程乙级
证书编号: A232051297

工号 Project No.			
子号 Sub-Project No.			
负责人 Project No.	子号 Sub-Project No.		
姓名 Appointed by	罗义	石	
姓名 Project manager	尹连春	尹连春	
姓名 Project manager	罗义	罗义	
姓名 Checked by	李红武	李红武	
姓名 Designer	冯少华	冯少华	
姓名 Drawn by	冯少华	冯少华	
日期 Drawing Date	一层电力平面图		
比例 Scale	电气	图号 Draeger	DS-06
日期 Drawing Date		日期 Date	2025.06


Stamp of design unit	Stamp of design unit
----------------------	----------------------

Stamp of Registration

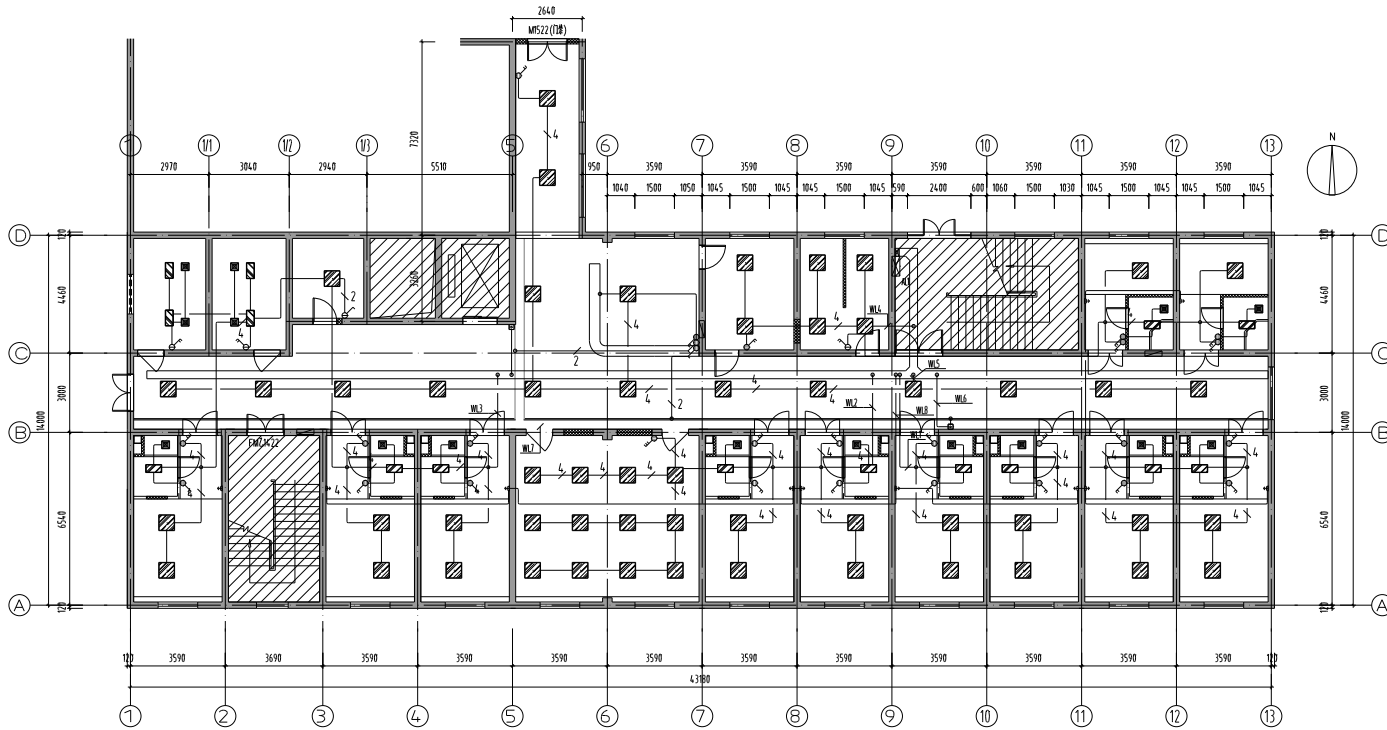

一层照明平面图 1:100

84
COMMENTS

设计单位
DESIGN
INSTITUTE



江苏中梅工程规划建筑设计有限公司
JIANGSU ZHONGMEI ENGINEERING PLANNING
AND DESIGN INSTITUTE CO.,LTD

证书编号
CERTIFICATE

证书名称
证书名称





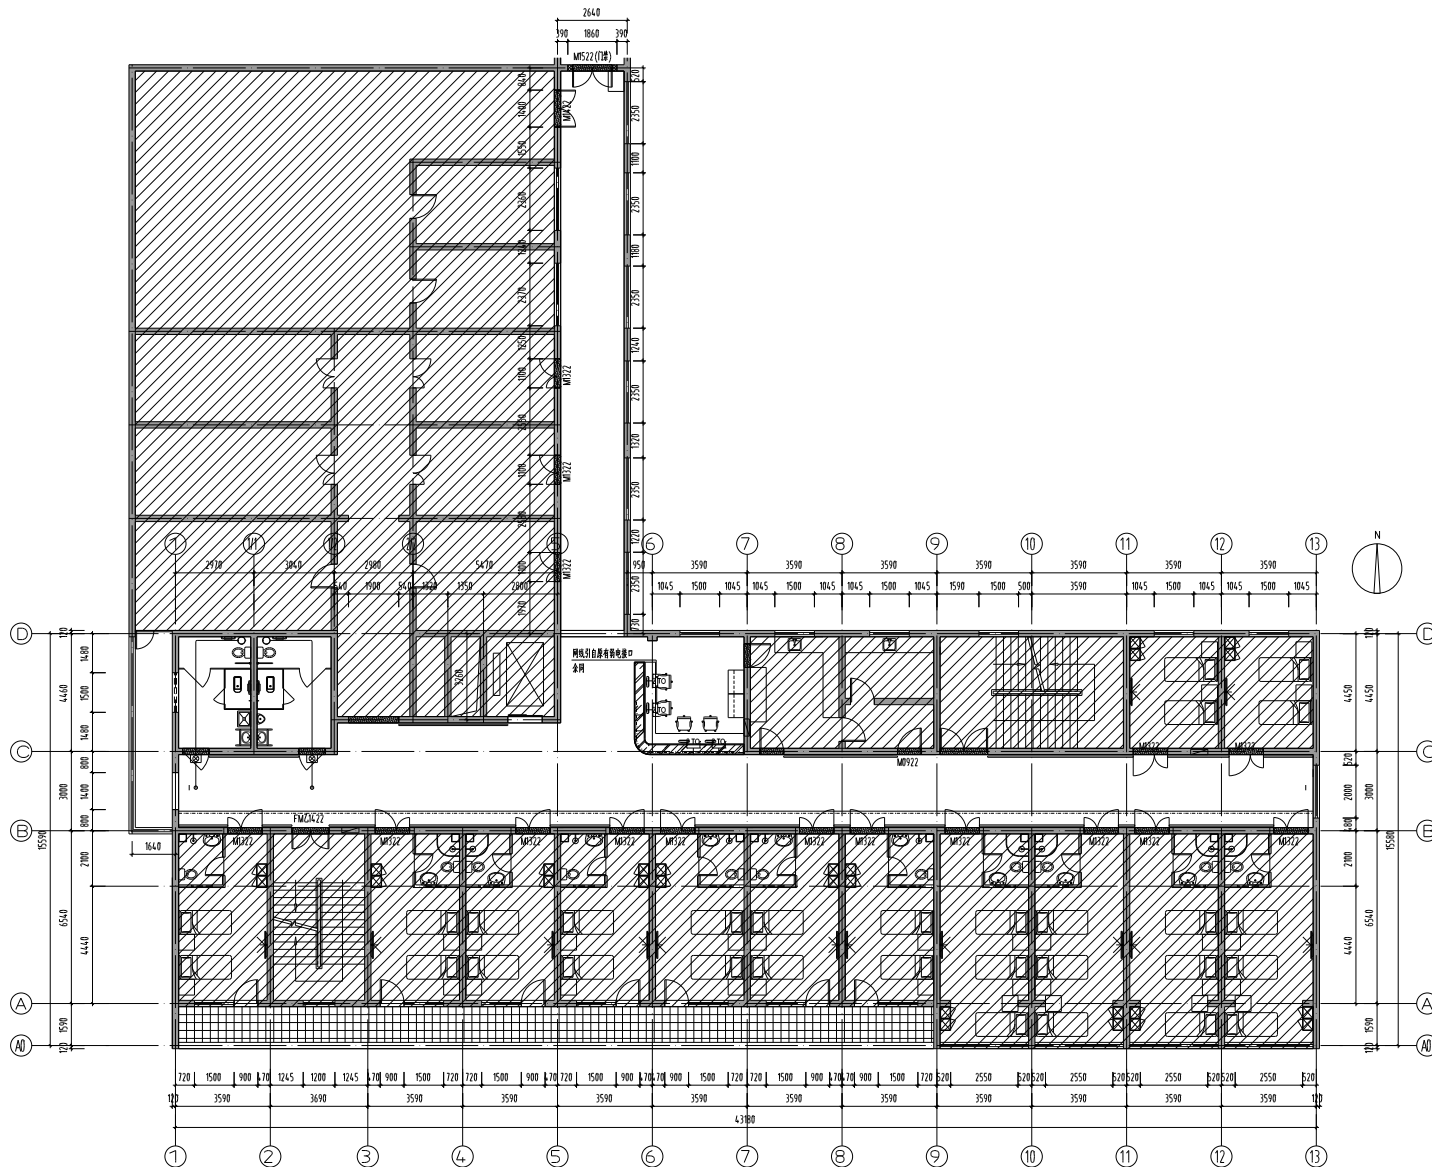

二层弱电平面图
1:100

84
COMMENTS

设计单位
DESIGN
INSTITUTE



江苏中梅工程规划建筑设计有限公司
JIANGSU ZHONGMEI ENGINEERING PLANNING
AND DESIGN INSTITUTE CO.,LTD

证书
CERTIFICATE

设计证书、资质证书、执业证书
设计证书编号
证书编号: A212051997

项目负责人
Project Manager

项目负责人
Project Manager

