



建筑设计乙级
证书编号 A232017525

建设单位
岔河殡仪馆

备注栏

工程名称 总平


子	项
---	---

图纸名称
室外排水总平图

类别	责任人	签名
批准	李建平	李建平
审核	吴洪有	吴洪有
工程负责	陈建新	陈建新
专业负责人	吴洪有	吴洪有
校对	杨晓华	杨晓华
设计	邵立武	邵立武
绘图	邵立武	邵立武
盖章栏		

盖章栏

设计号码	24021	档 号	-
工程编号	-	图纸编号	水总施-02
比 例	1:500	日 期	2024.07

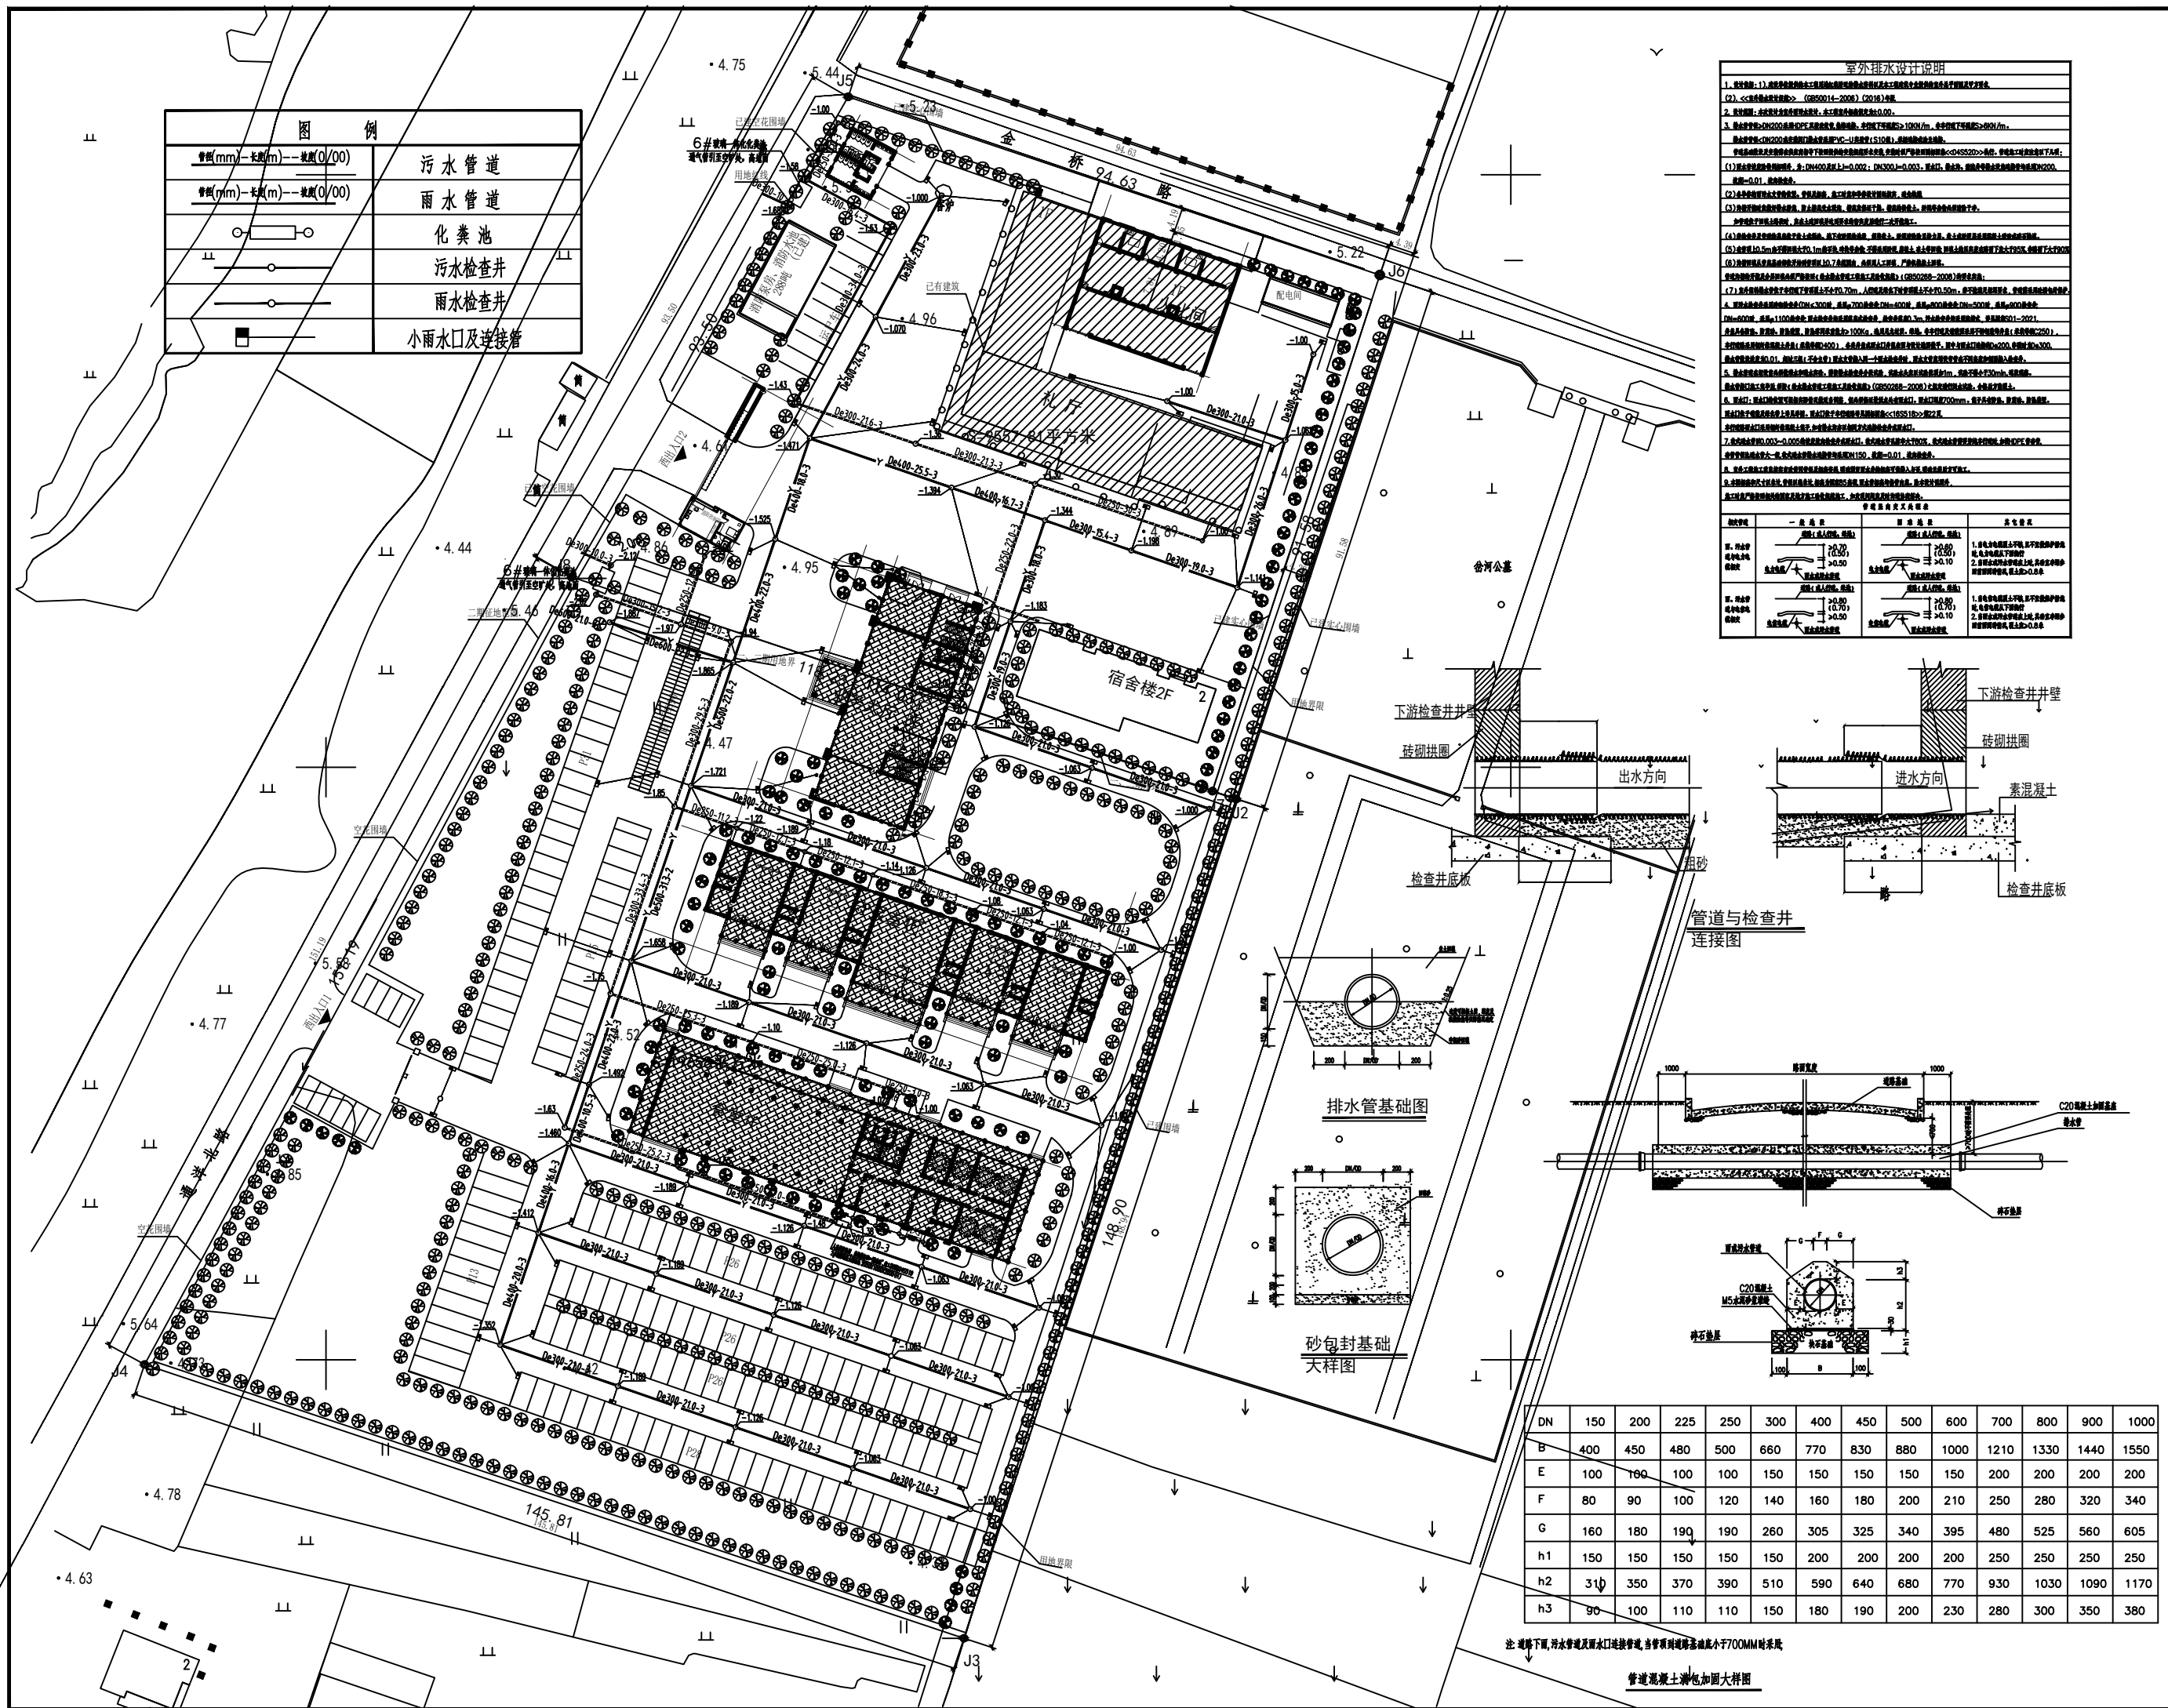



建筑设计乙级
证书编号 A232017525

建设单位
岔河殡仪馆

注 栏

工程名称	总
------	---

二	项
---	---

纸名称

室外消防给水总平图

别	责 任 人	签 名
准	李建平	李建平
核	吴洪有	吴洪有
工程负责	陈建新	陈建新
业务负责人	吴洪有	吴洪有
交 对	杨晓华	杨晓华
设 计	郇立武	郇立武
制 图	郇立武	郇立武

章 栏

设计号码	24021	档 号	-
工程编号	-	图纸编号	水总施-0
比例	1:500	日 期	2024.07

室外消防设计说明

- [illegible]

