


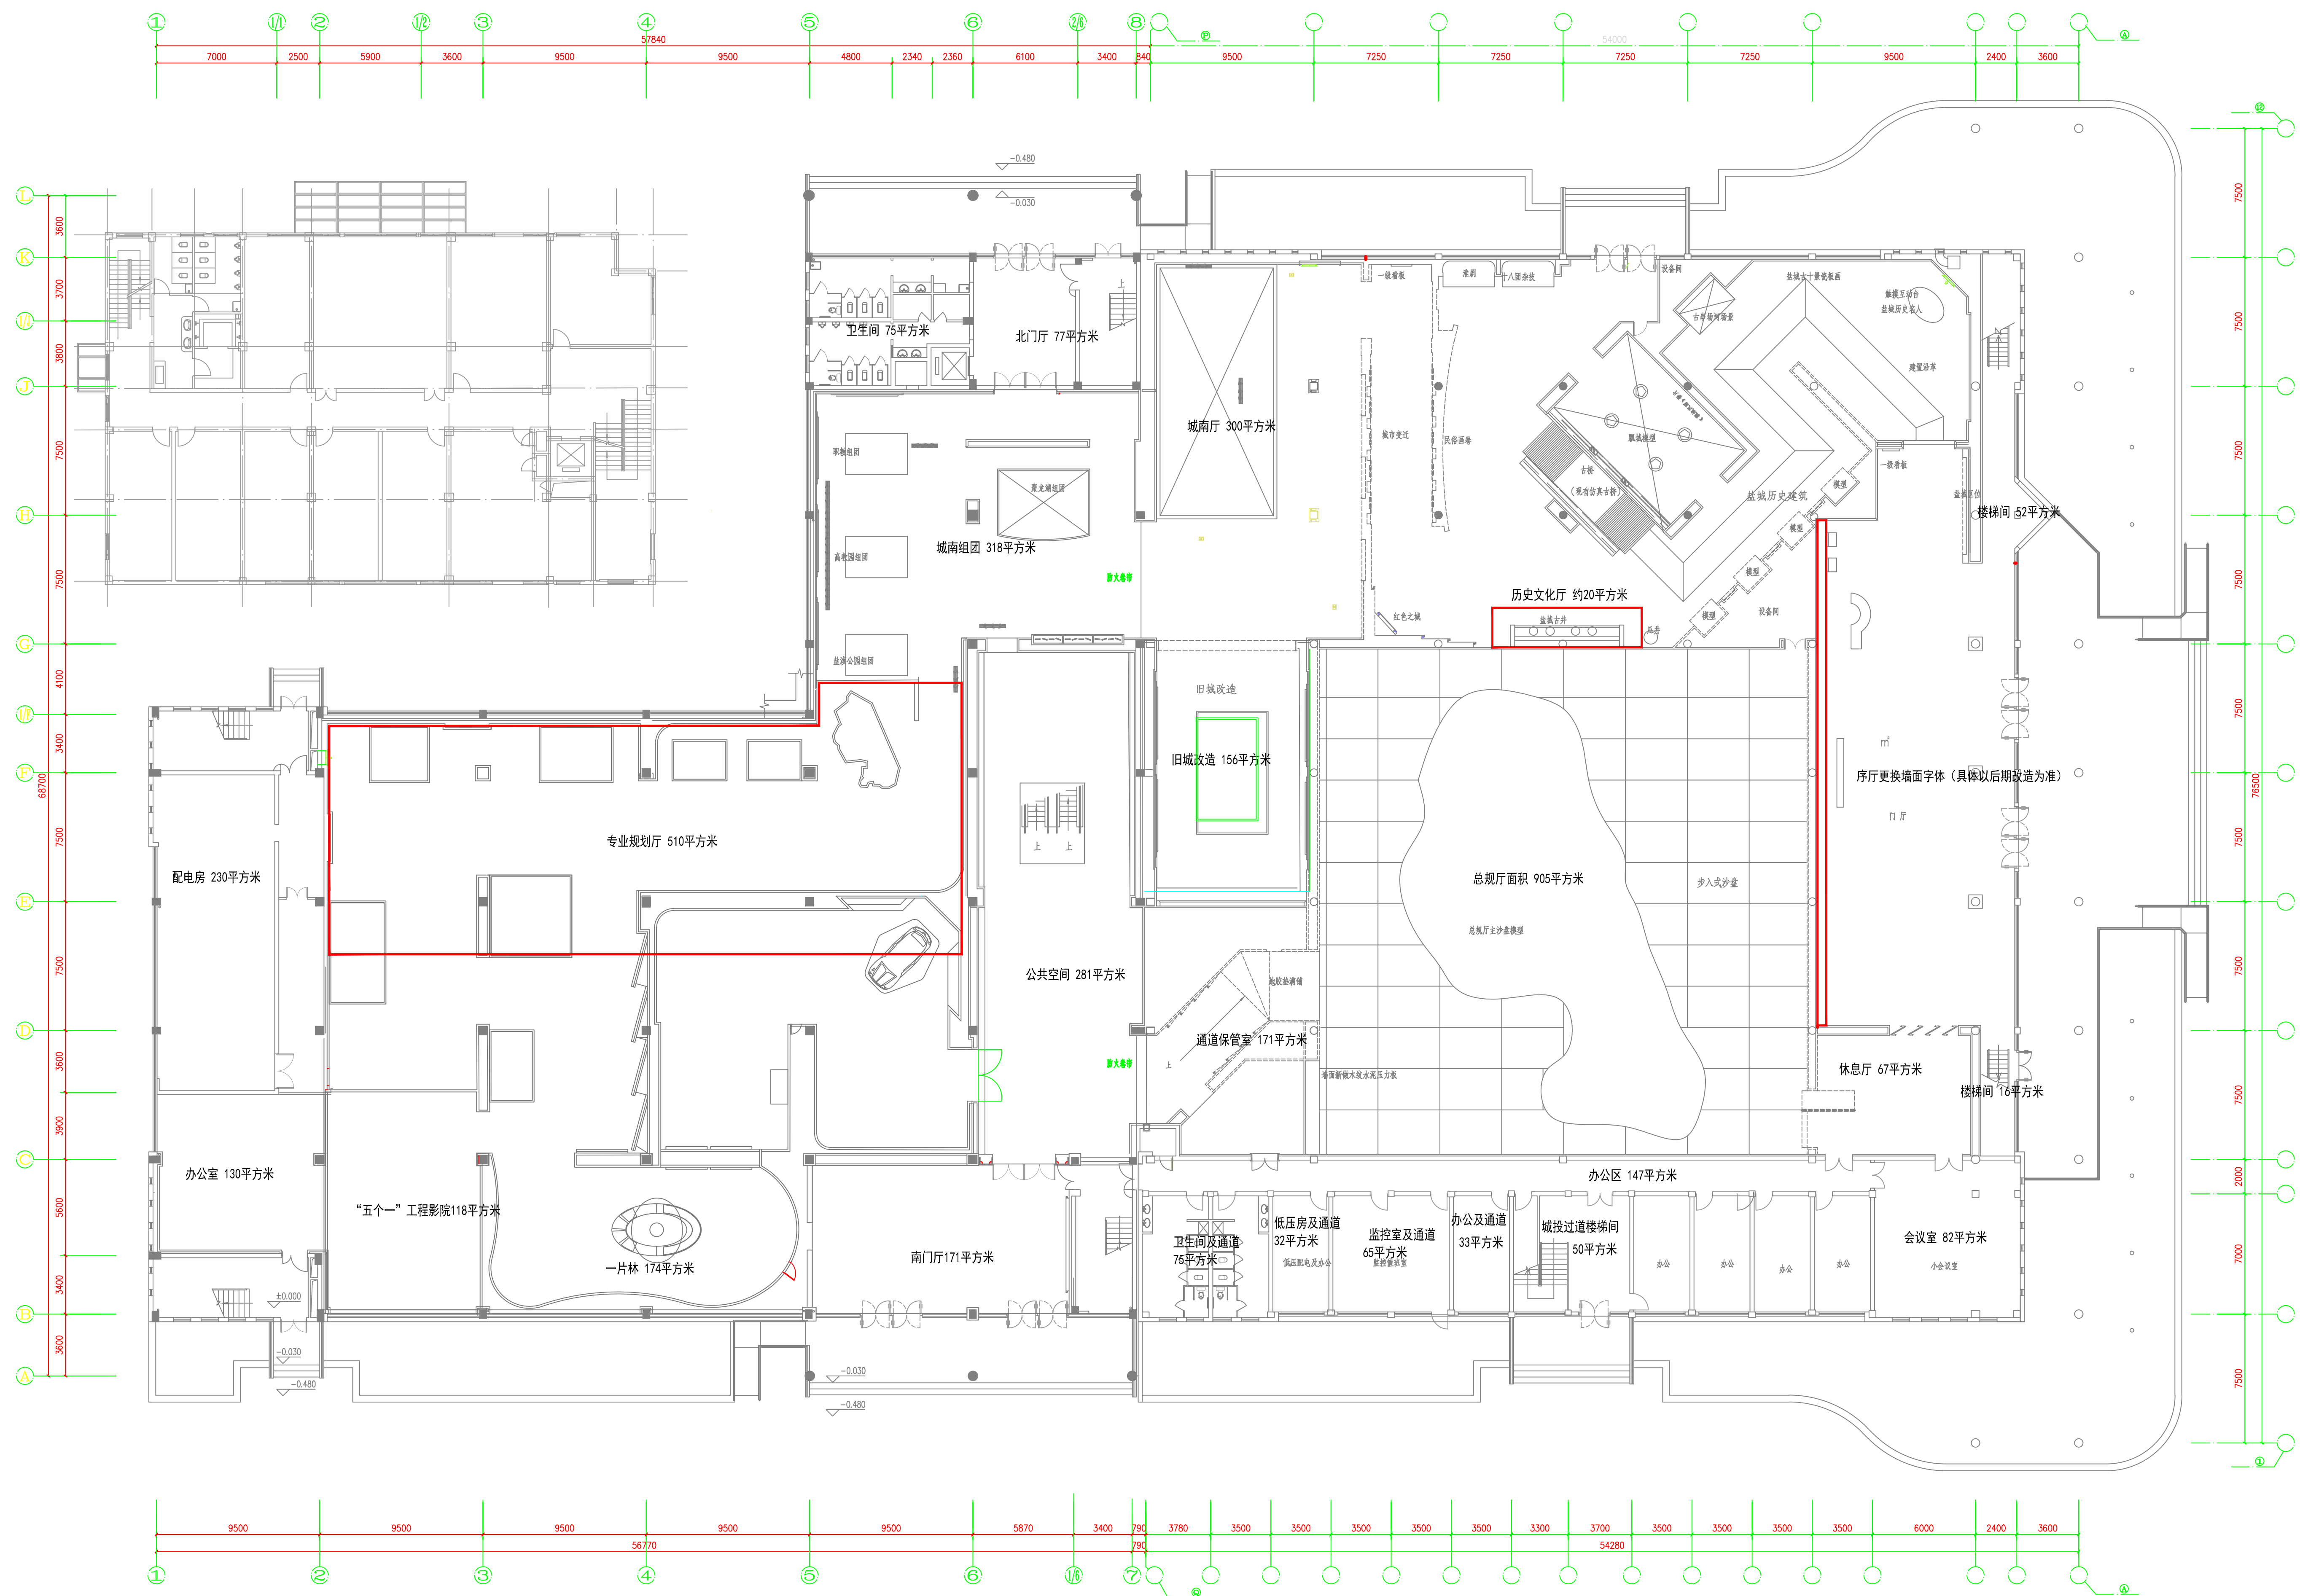

盐城规划展览馆一层平面布置图



