




专业	DATE
姓名	DATE
专业	DATE

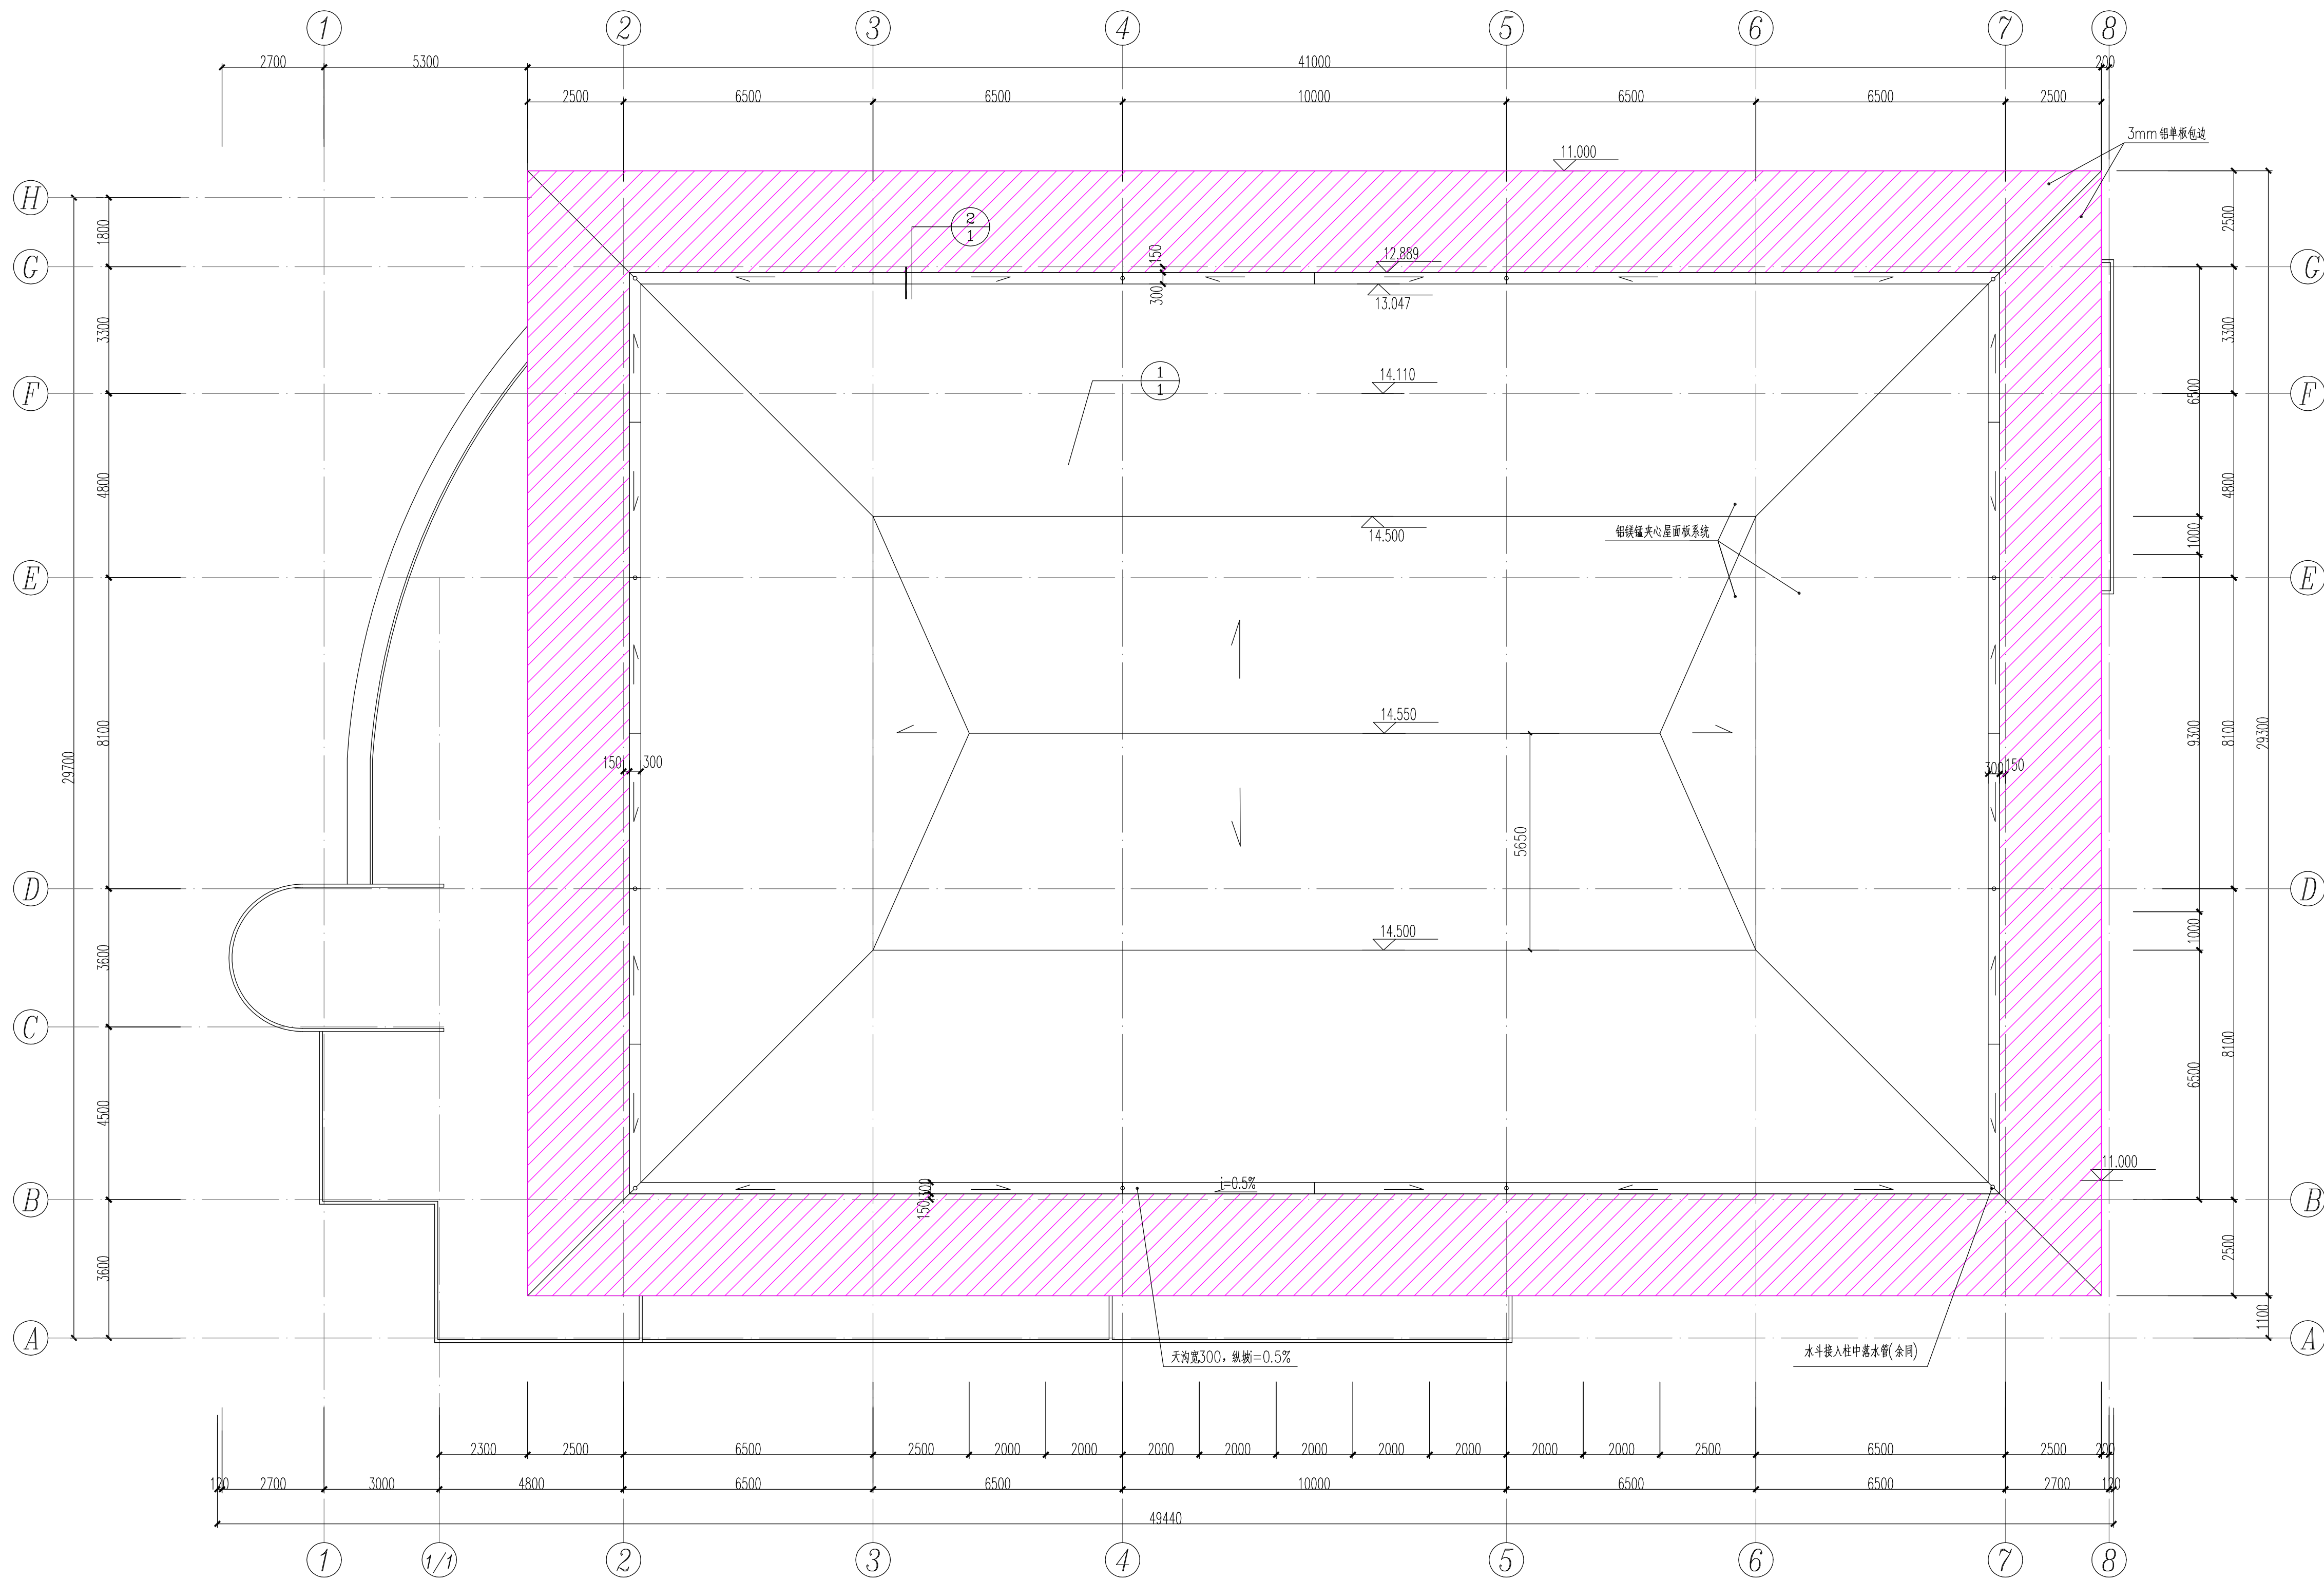


改造后屋顶平面 1:100

南通市规划设计院有限公司 NANTONG URBAN PLANNING & DESIGN INSTITUTE CO., LTD. 资质范围: 城市规划设计、建筑工程设计、市政工程规划、人防工程规划、风景园林工程乙级 地址: 江苏省南通市崇川区濠川路20号 (226004) 电话(传真): 0513-8318739 网址: http://www.ntupdi.com	项目负责人 PROJECT PRINCIPAL	任晓兵		设计/绘图 DESIGNED/DRAWN BY	戴鹏		业主名称 OWNER NAME	南通西融民族中学	设计编号 JOB NUMBER	J35010	子项号码 SUB DIVISION	
	专业负责人 DISCIPLINE PRINCIPAL	任晓兵		校对 CHECKED BY	周敬华		项目名称 PROJECT NAME	雄鹰馆屋顶改造项目	设计阶段 DESIGN PHASE	施工图	版本号 VERSION NUMBER	1-A
	批准 APPROVED BY	任晓兵		审核 REVIEWED BY	任晓兵		图名 DRAWING TITLE	改造后屋顶平面	专业 DISCIPLINE	建筑	日期 DATE	2025.03
									比例 SCALE	1:100	图号 DRAWING NUMBER	6 9



专业	日期	日期
专业	日期	日期
专业	日期	日期

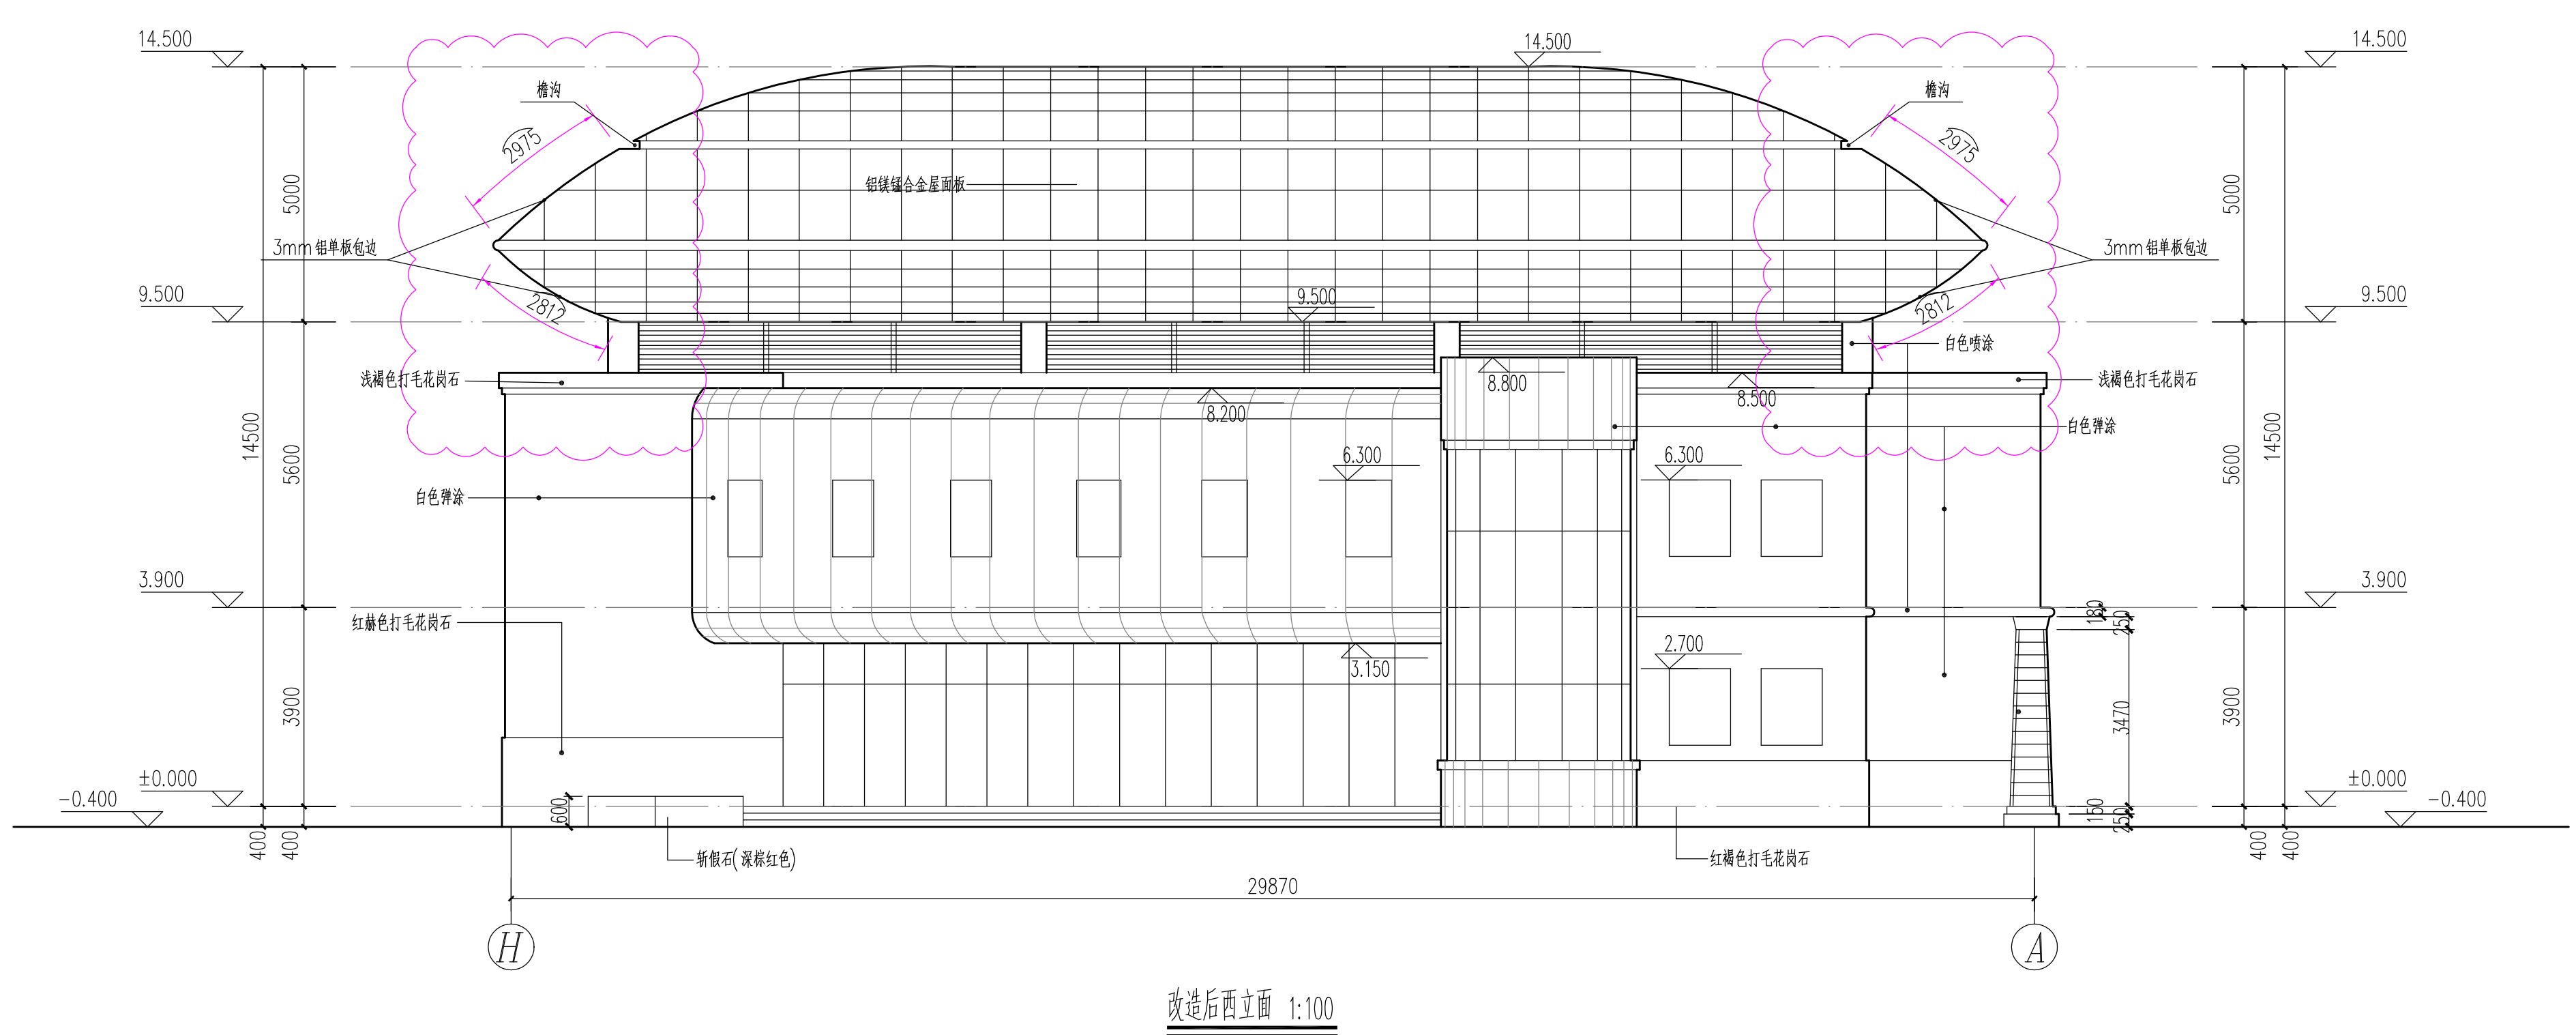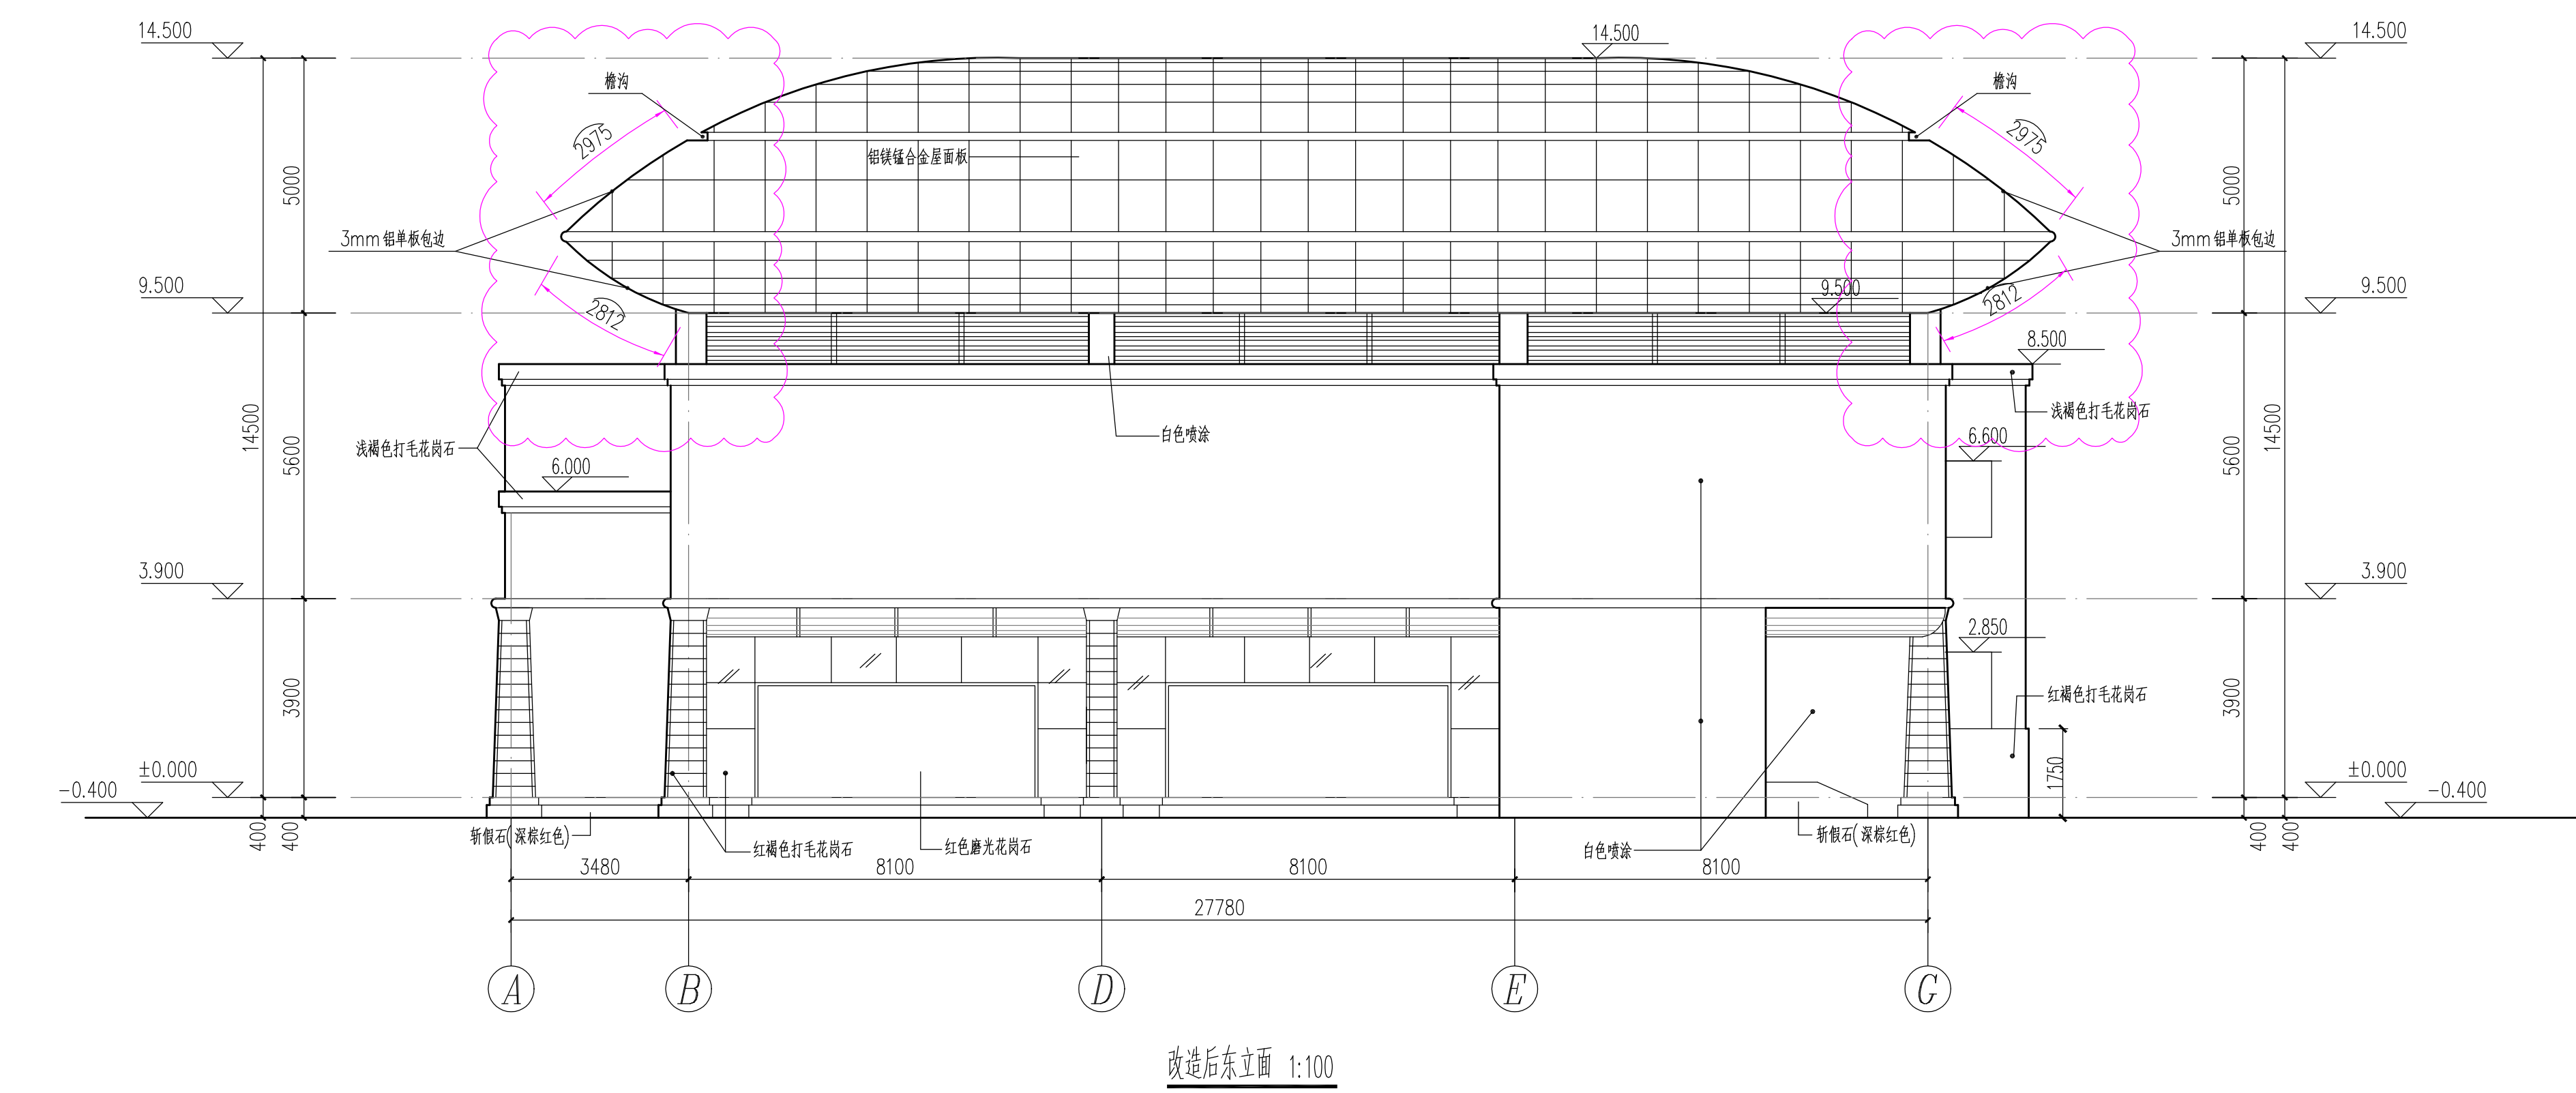


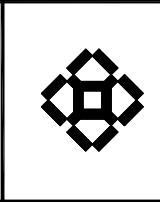 南通市规划设计院有限公司 NANTONG URBAN PLANNING & DESIGN INSTITUTE CO., LTD. 资质范围：城市规划设计、建筑工程设计、市政工程规划、人防工程规划、风景园林工程乙级 地址：江苏省南通市崇川区濠川路20号（226004） 电话（传真）：0513-8318739 网址：http://www.ntupdi.com	项目负责人 PROJECT PRINCIPAL	任晓兵	设计/绘图 DESIGNED/DRAWN BY	戴鹏	业主名称 CLIENT NAME	南通西藏民族中学	设计编号 JOB NUMBER	J35010	子项号 SUB DIVISION	
	专业负责人 DISCIPLINE PRINCIPAL	任晓兵	校对 CHECKED BY	周敬华	项目名称 PROJECT NAME	雄鹰馆屋顶改造项目	设计阶段 DESIGN PHASE	施工图	版本号 VERSION NUMBER	1-A
	批准 APPROVED BY	任晓兵	审核 VERIFIED BY	任晓兵	图名 DRAWING TITLE	改造后东立面、改造后西立面	专业 DISCIPLINE	建筑	日期 DATE	2025.03
					比例 SCALE	1:100	图号 DRAWING NUMBER	7	9	

本图须加盖本院出图印章，否则一律无效


日期 DATE	
姓名 NAME	
专业 DISCIPLINE	

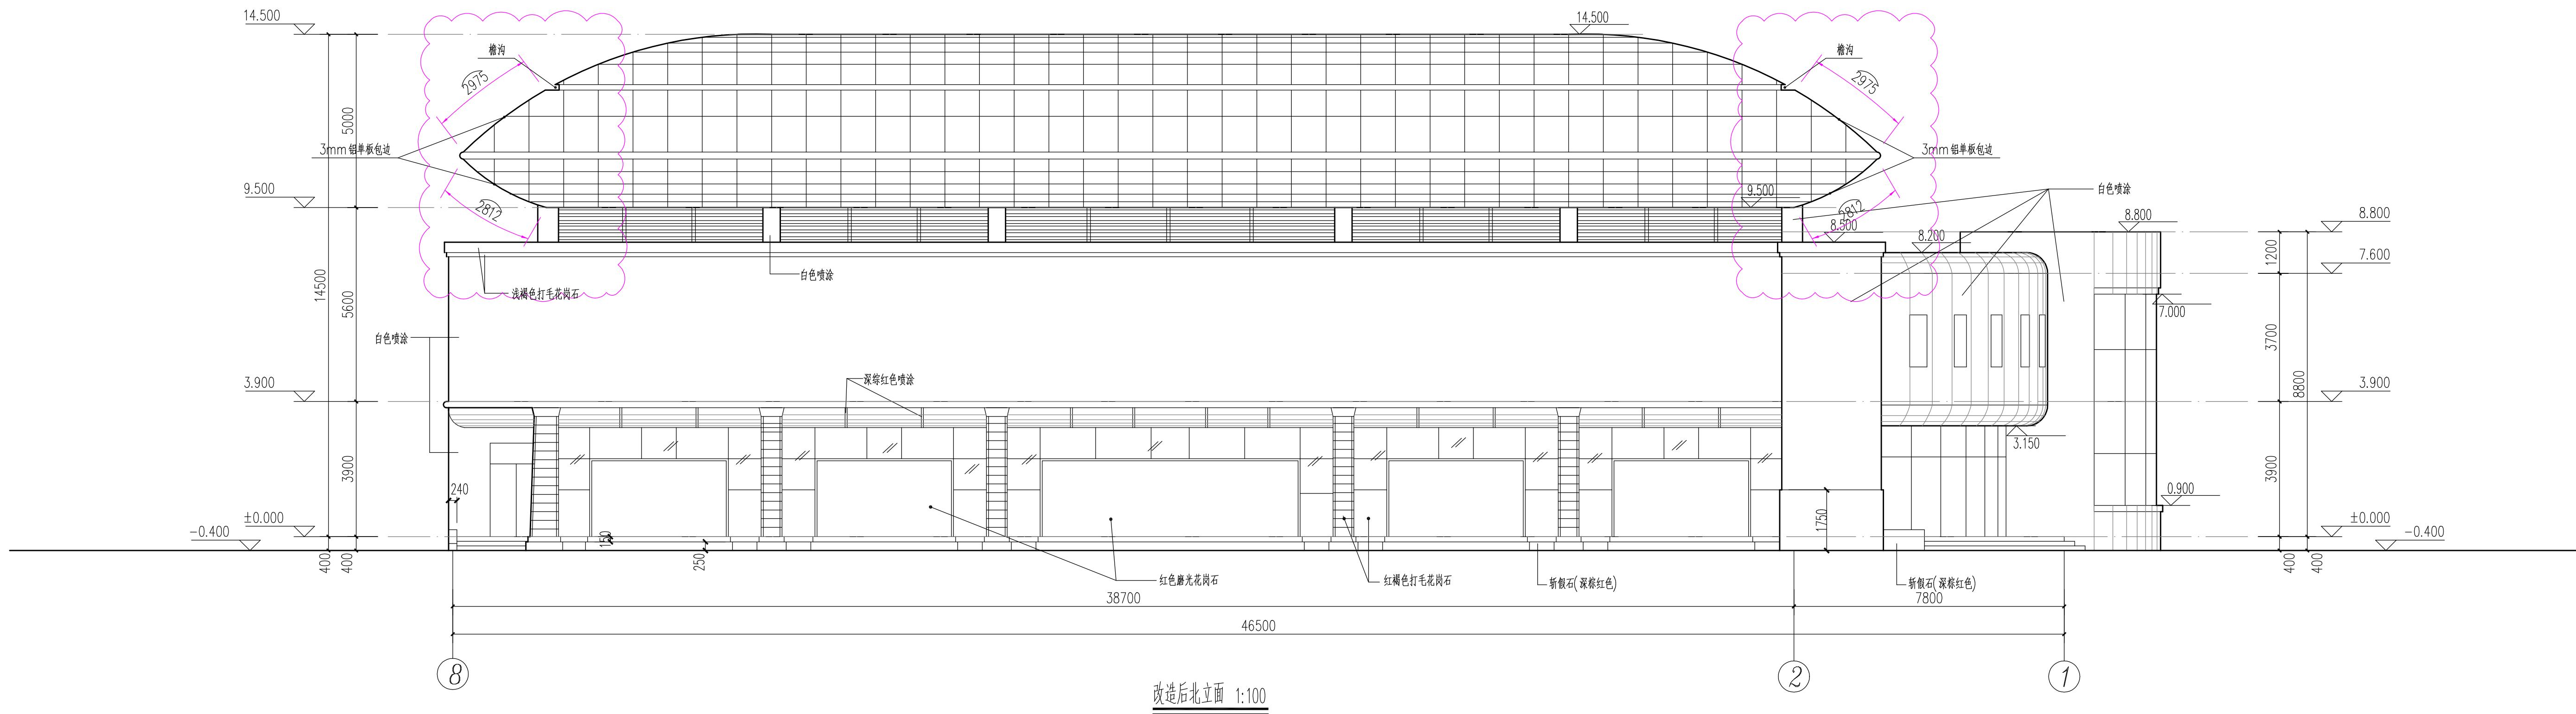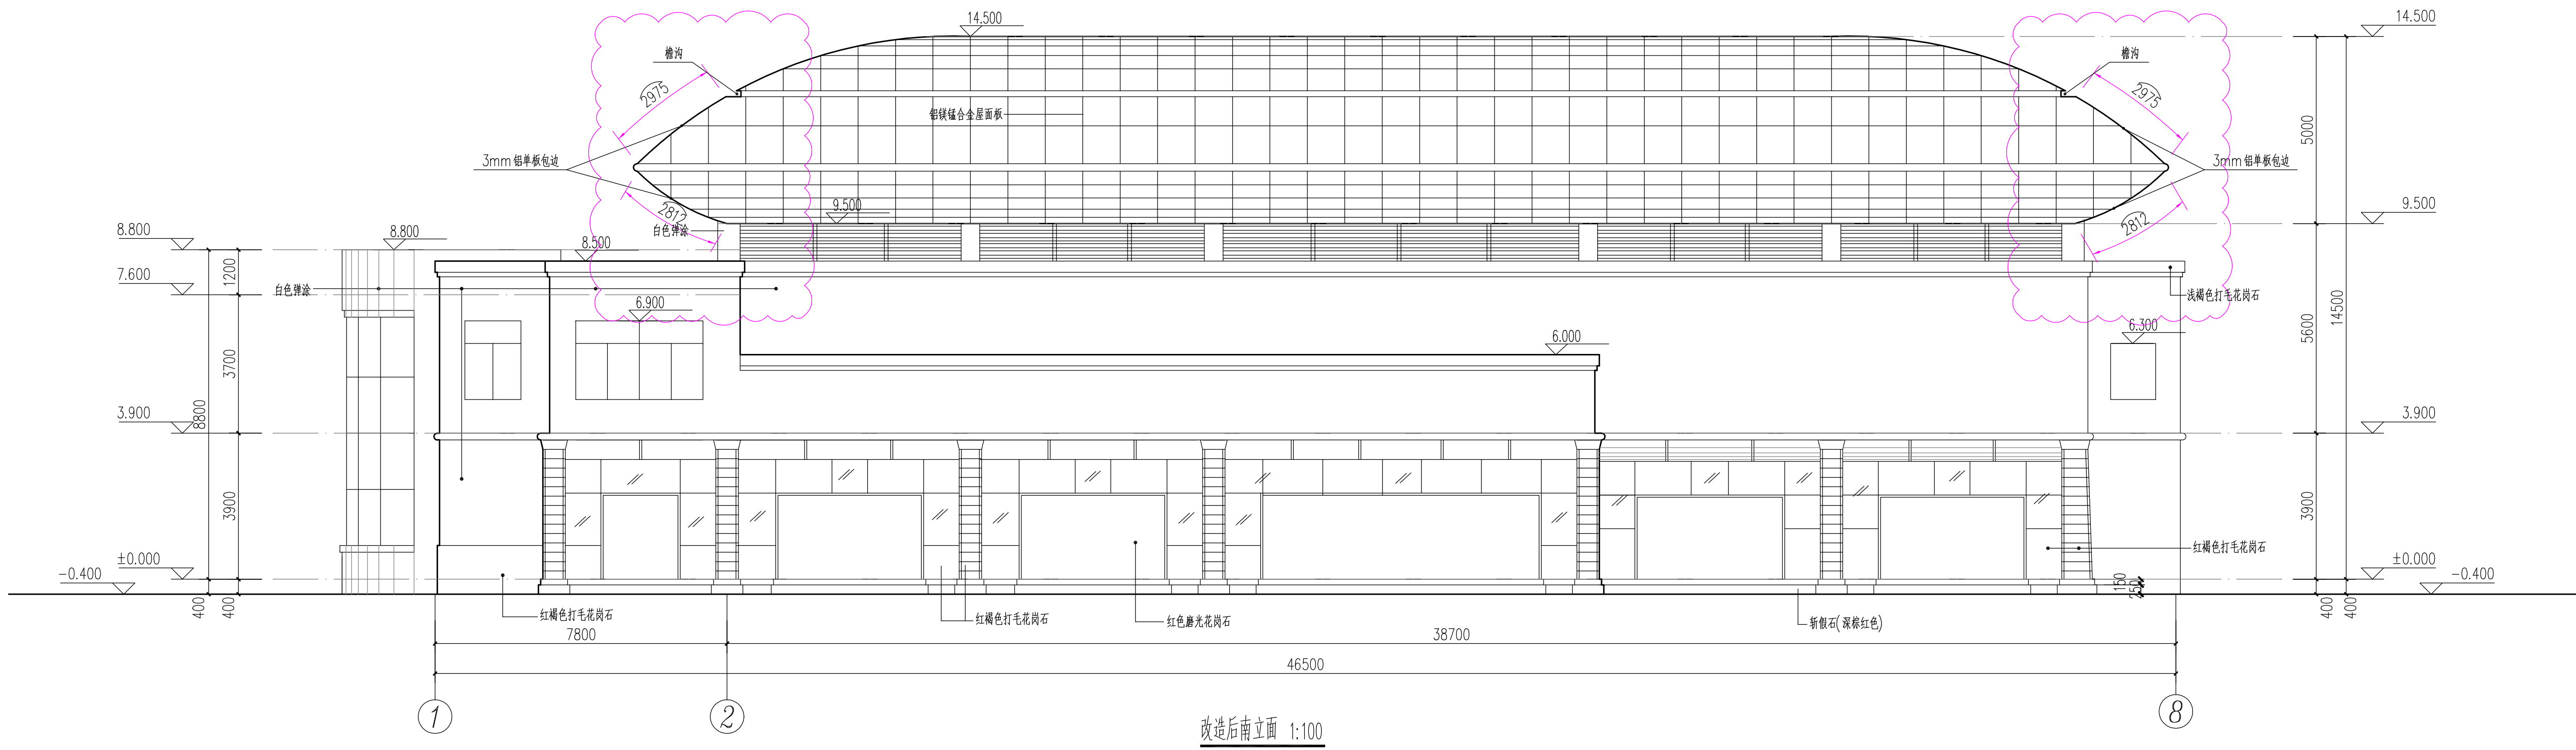

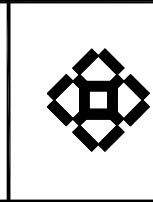
 南通市规划设计院有限公司 NANTONG URBAN PLANNING & DESIGN INSTITUTE CO., LTD. 资质范围：城市规划设计、建筑工程设计、市政工程规划、人防工程规划、风景园林工程乙级 地址：江苏省南通市崇川区濠川路20号（226004） 电话（传真）：0513-83118759 网址：http://www.ntupdi.com	项目负责人 PROJECT PRINCIPAL	任晓兵	设计/绘图 DESIGNER/DRAWN BY	戴鹏	业主名称 OWNER NAME	南通西藏民族中学	设计编号 JOB NUMBER	J35010	子项号 SUB DIVISION	
	专业负责人 SPECIALIST PRINCIPAL	任晓兵	校对 CHECKED BY	周敬华	项目名称 PROJECT NAME	雄鹰馆屋顶改造项目	设计阶段 DESIGN PHASE	施工图	版本号 VERSION NUMBER	1-A
	批准 APPROVED BY	任晓兵	审核 VERIFIED BY	任晓兵	图名 DRAWING TITLE	改造后南立面、改造后北立面	专业 DISCIPLINE	建筑	日期 DATE	2025.03
							比例 SCALE	1:100	图号 DRAWING NUMBER	8 9

本图须加盖本院出图印章, 否则一律无效

专业	DISCIPLINE	日期	DATE
姓名	NAME		
专业	DISCIPLINE		

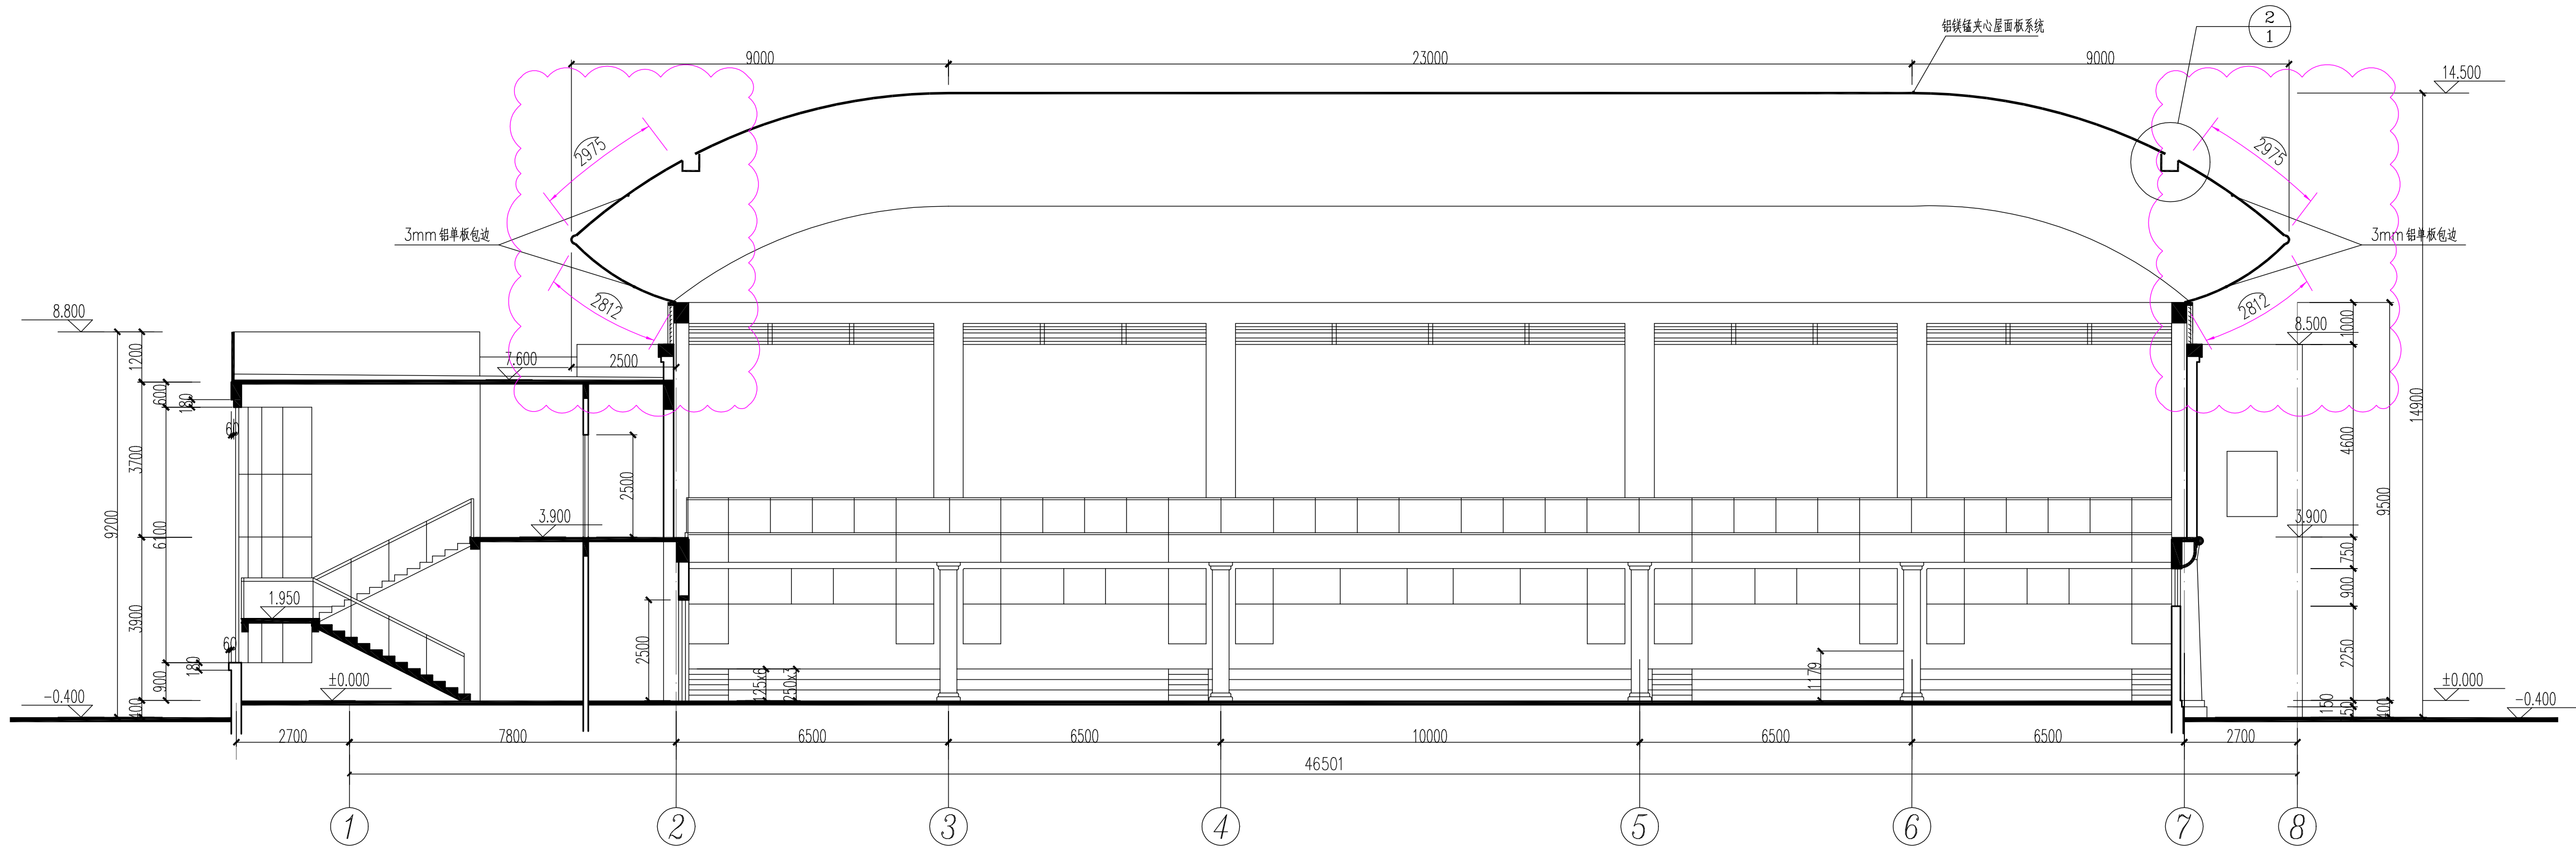

A-A剖面图 1:100

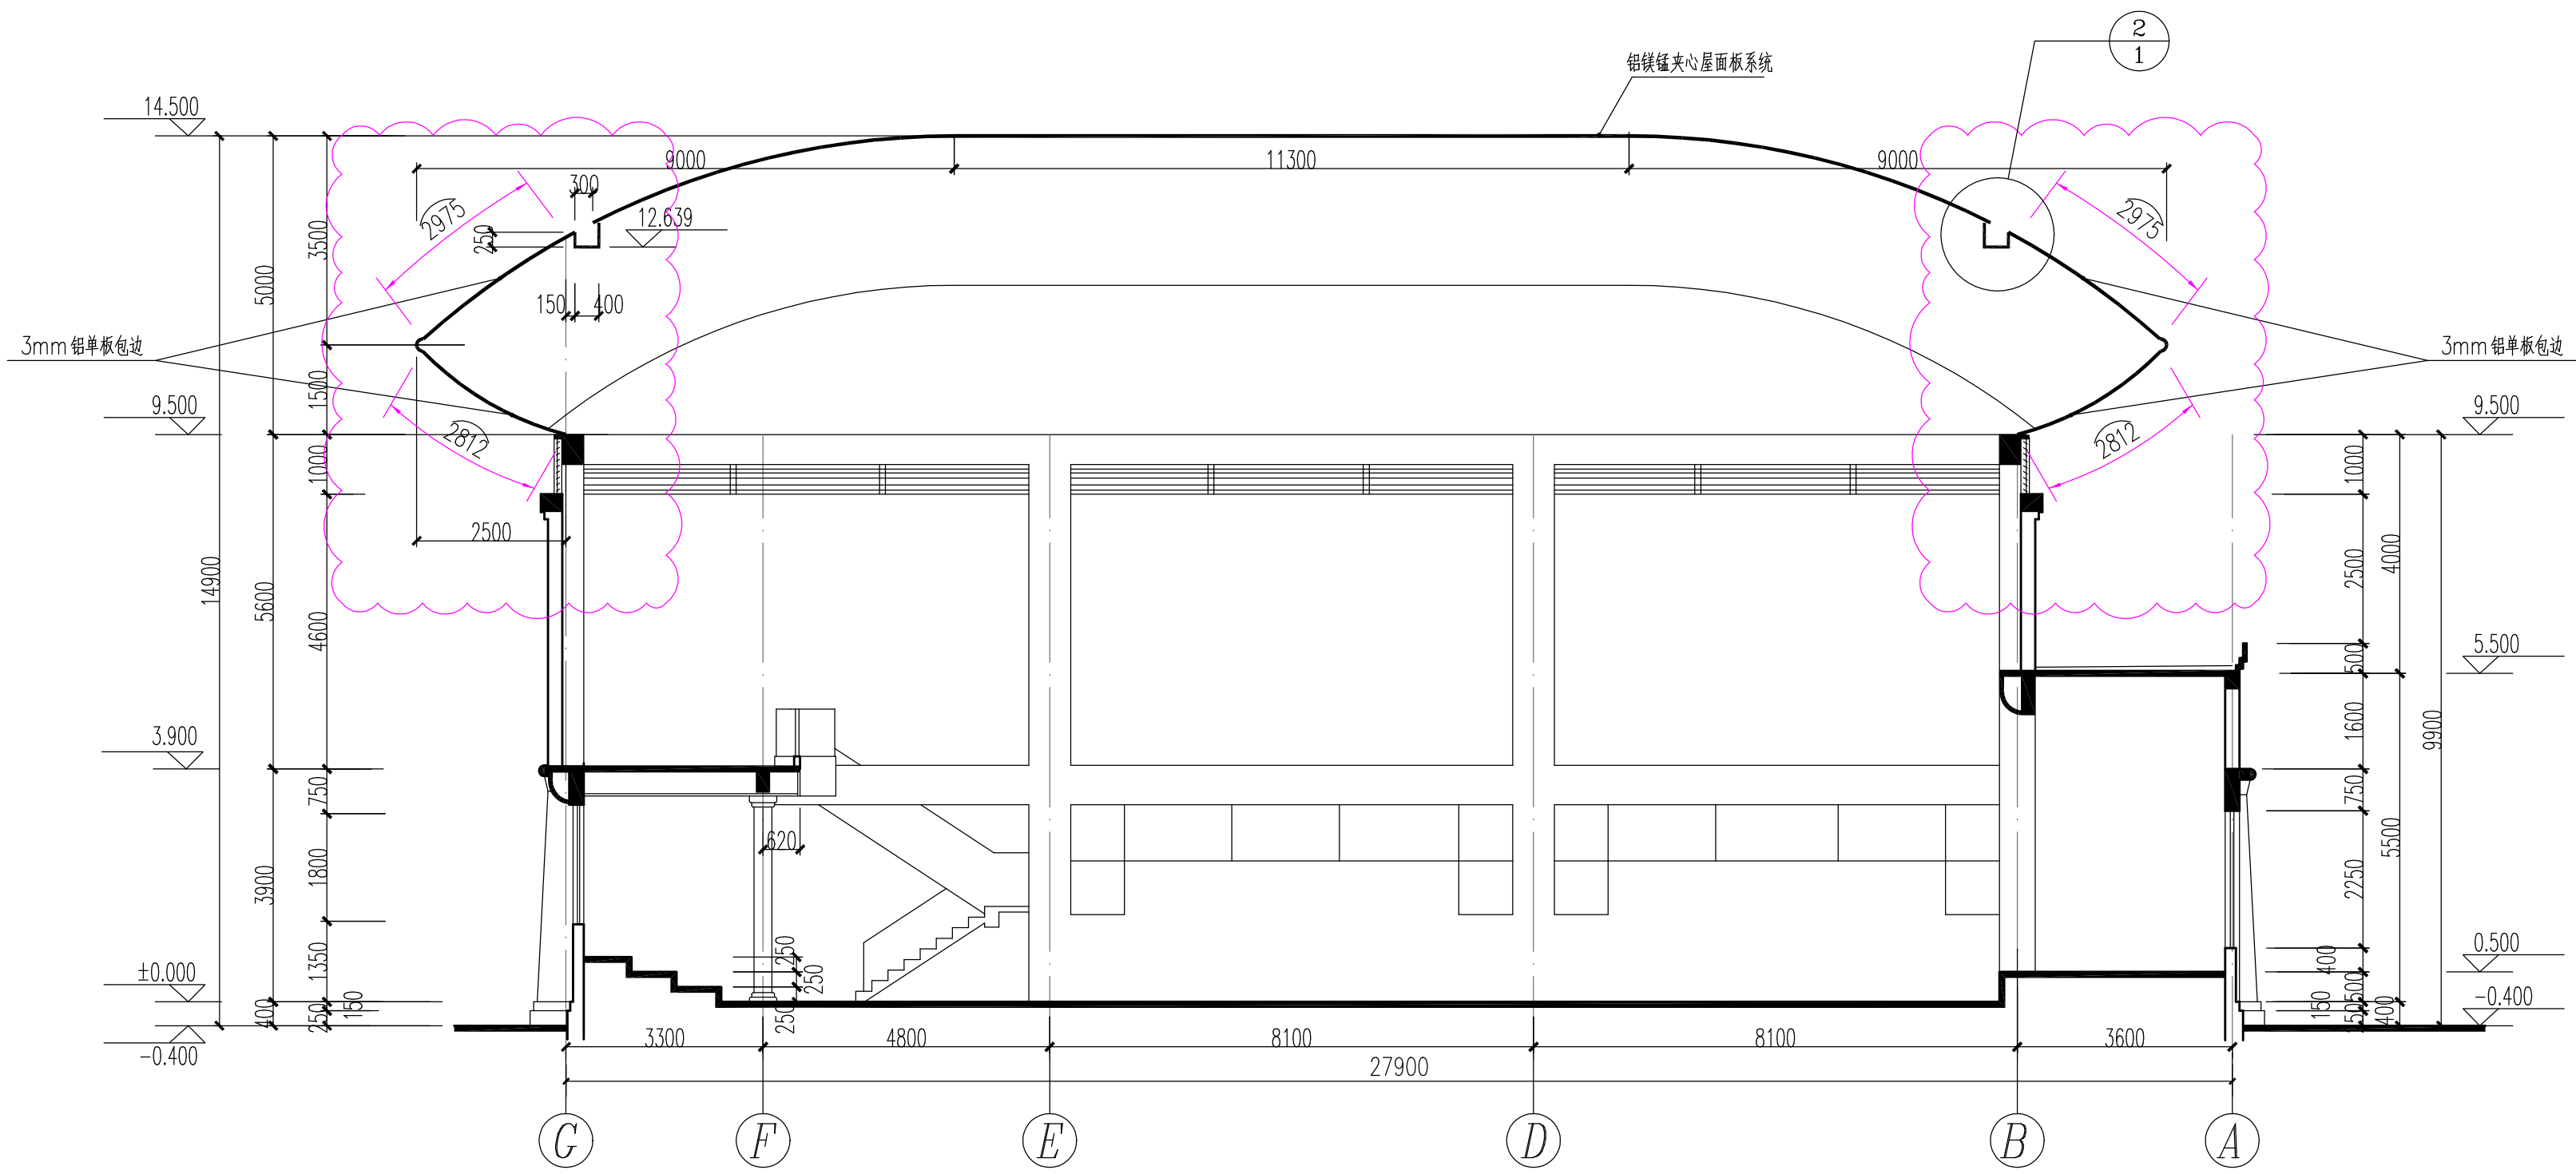

B-B剖面图 1:100

南通市规划设计院有限公司
NANTONG URBAN PLANNING & DESIGN INSTITUTE CO. LTD
资质范围：城市规划设计、建筑工程设计、市政工程规划、人防工程规划、风景园林工程乙级
地址：江苏省南通市崇川区濠川第20号（226004） 电话（传真）：0513-8318739 网址：http://www.ntupdi.com

项目负责人	PROJECT PRINCIPAL	任晓兵	设计/绘图	DESIGNED/DRAWN BY	戴鹏
专业负责人	SPECIALIZED PRINCIPAL	任晓兵	校对	CHECKED BY	周敬华
批准	APPROVED BY	任晓兵	审核	REVIEWED BY	任晓兵

业主名称	CLIENT NAME	南通西藏民族中学	设计编号	JOB NUMBER	J35010	子项号	SUB DIVISION	
项目名称	PROJECT NAME	雄鹰馆屋顶改造项目	设计阶段	DESIGN PHASE	施工图	版本号	VERSION NUMBER	1-A
图名	DRAWING TITLE	A-A剖面图、B-B剖面图	专业	SUBDISCIPLINE	建筑	日期	DATE	2025.03
比例	SCALE	1:100	图号	DRAWING NUMBER	9			9