
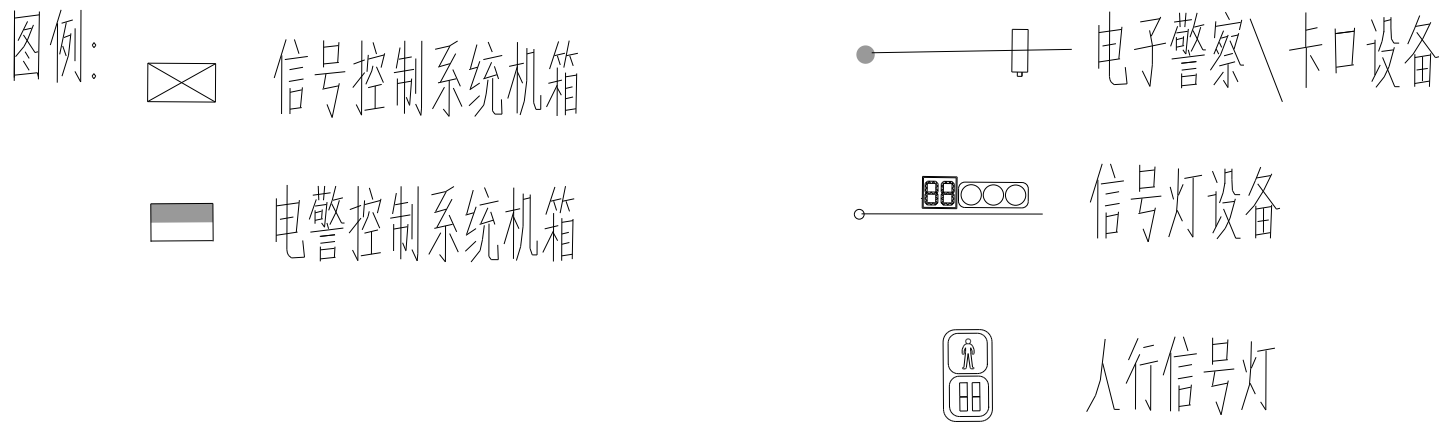
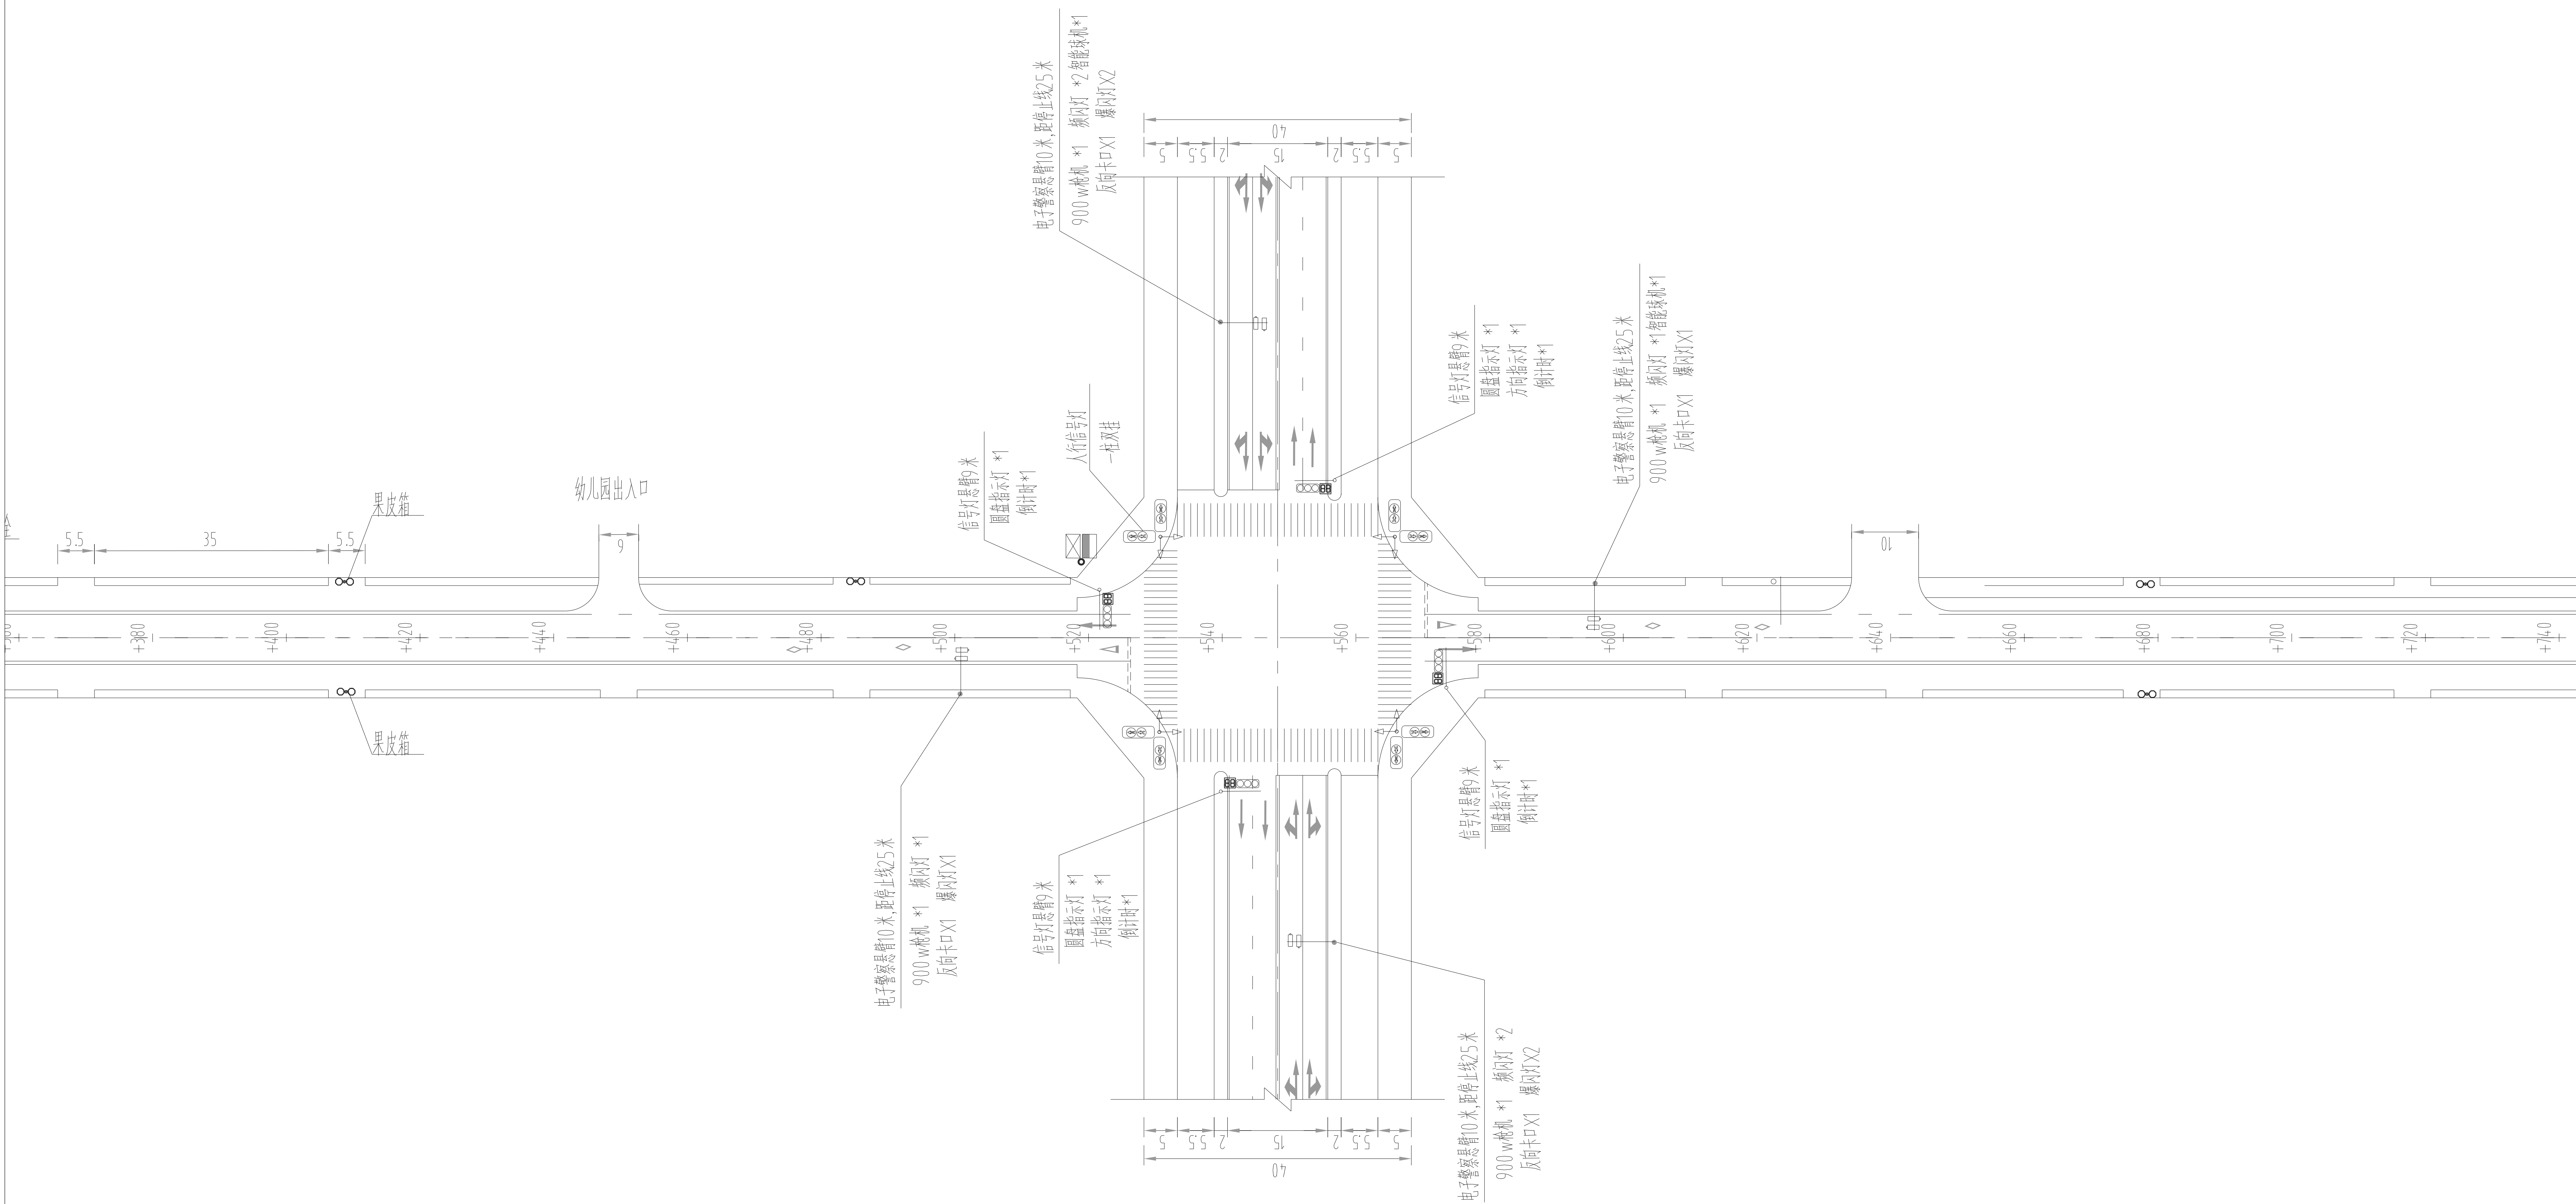


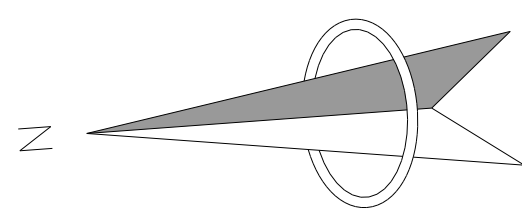

注:

1. 本图比例为1:1000。
2. 本图尺寸以米计。
3. 本图平面采用国家2000坐标系,高程采用1985国家高程体系。
4. 本图适用于台中路与佛堂路交叉口,杆件基础位置可根据现场实际情况适当调整。