

首辅工程设计有限公司

ShouFu Engineering Design Co., Ltd

设计证书编号: A251024117


图纸说明

1. 本图必须加盖本公司出图章及执业印章方可有效。
2. 不得量取图纸尺寸施工。如有任何不详事宜，请在施工前与设计师会商。
3. 图纸版权为首辅工程设计有限公司所有，未经本允许不得使用本图设计内容。

执业印章：

审图印章：

出图印章：

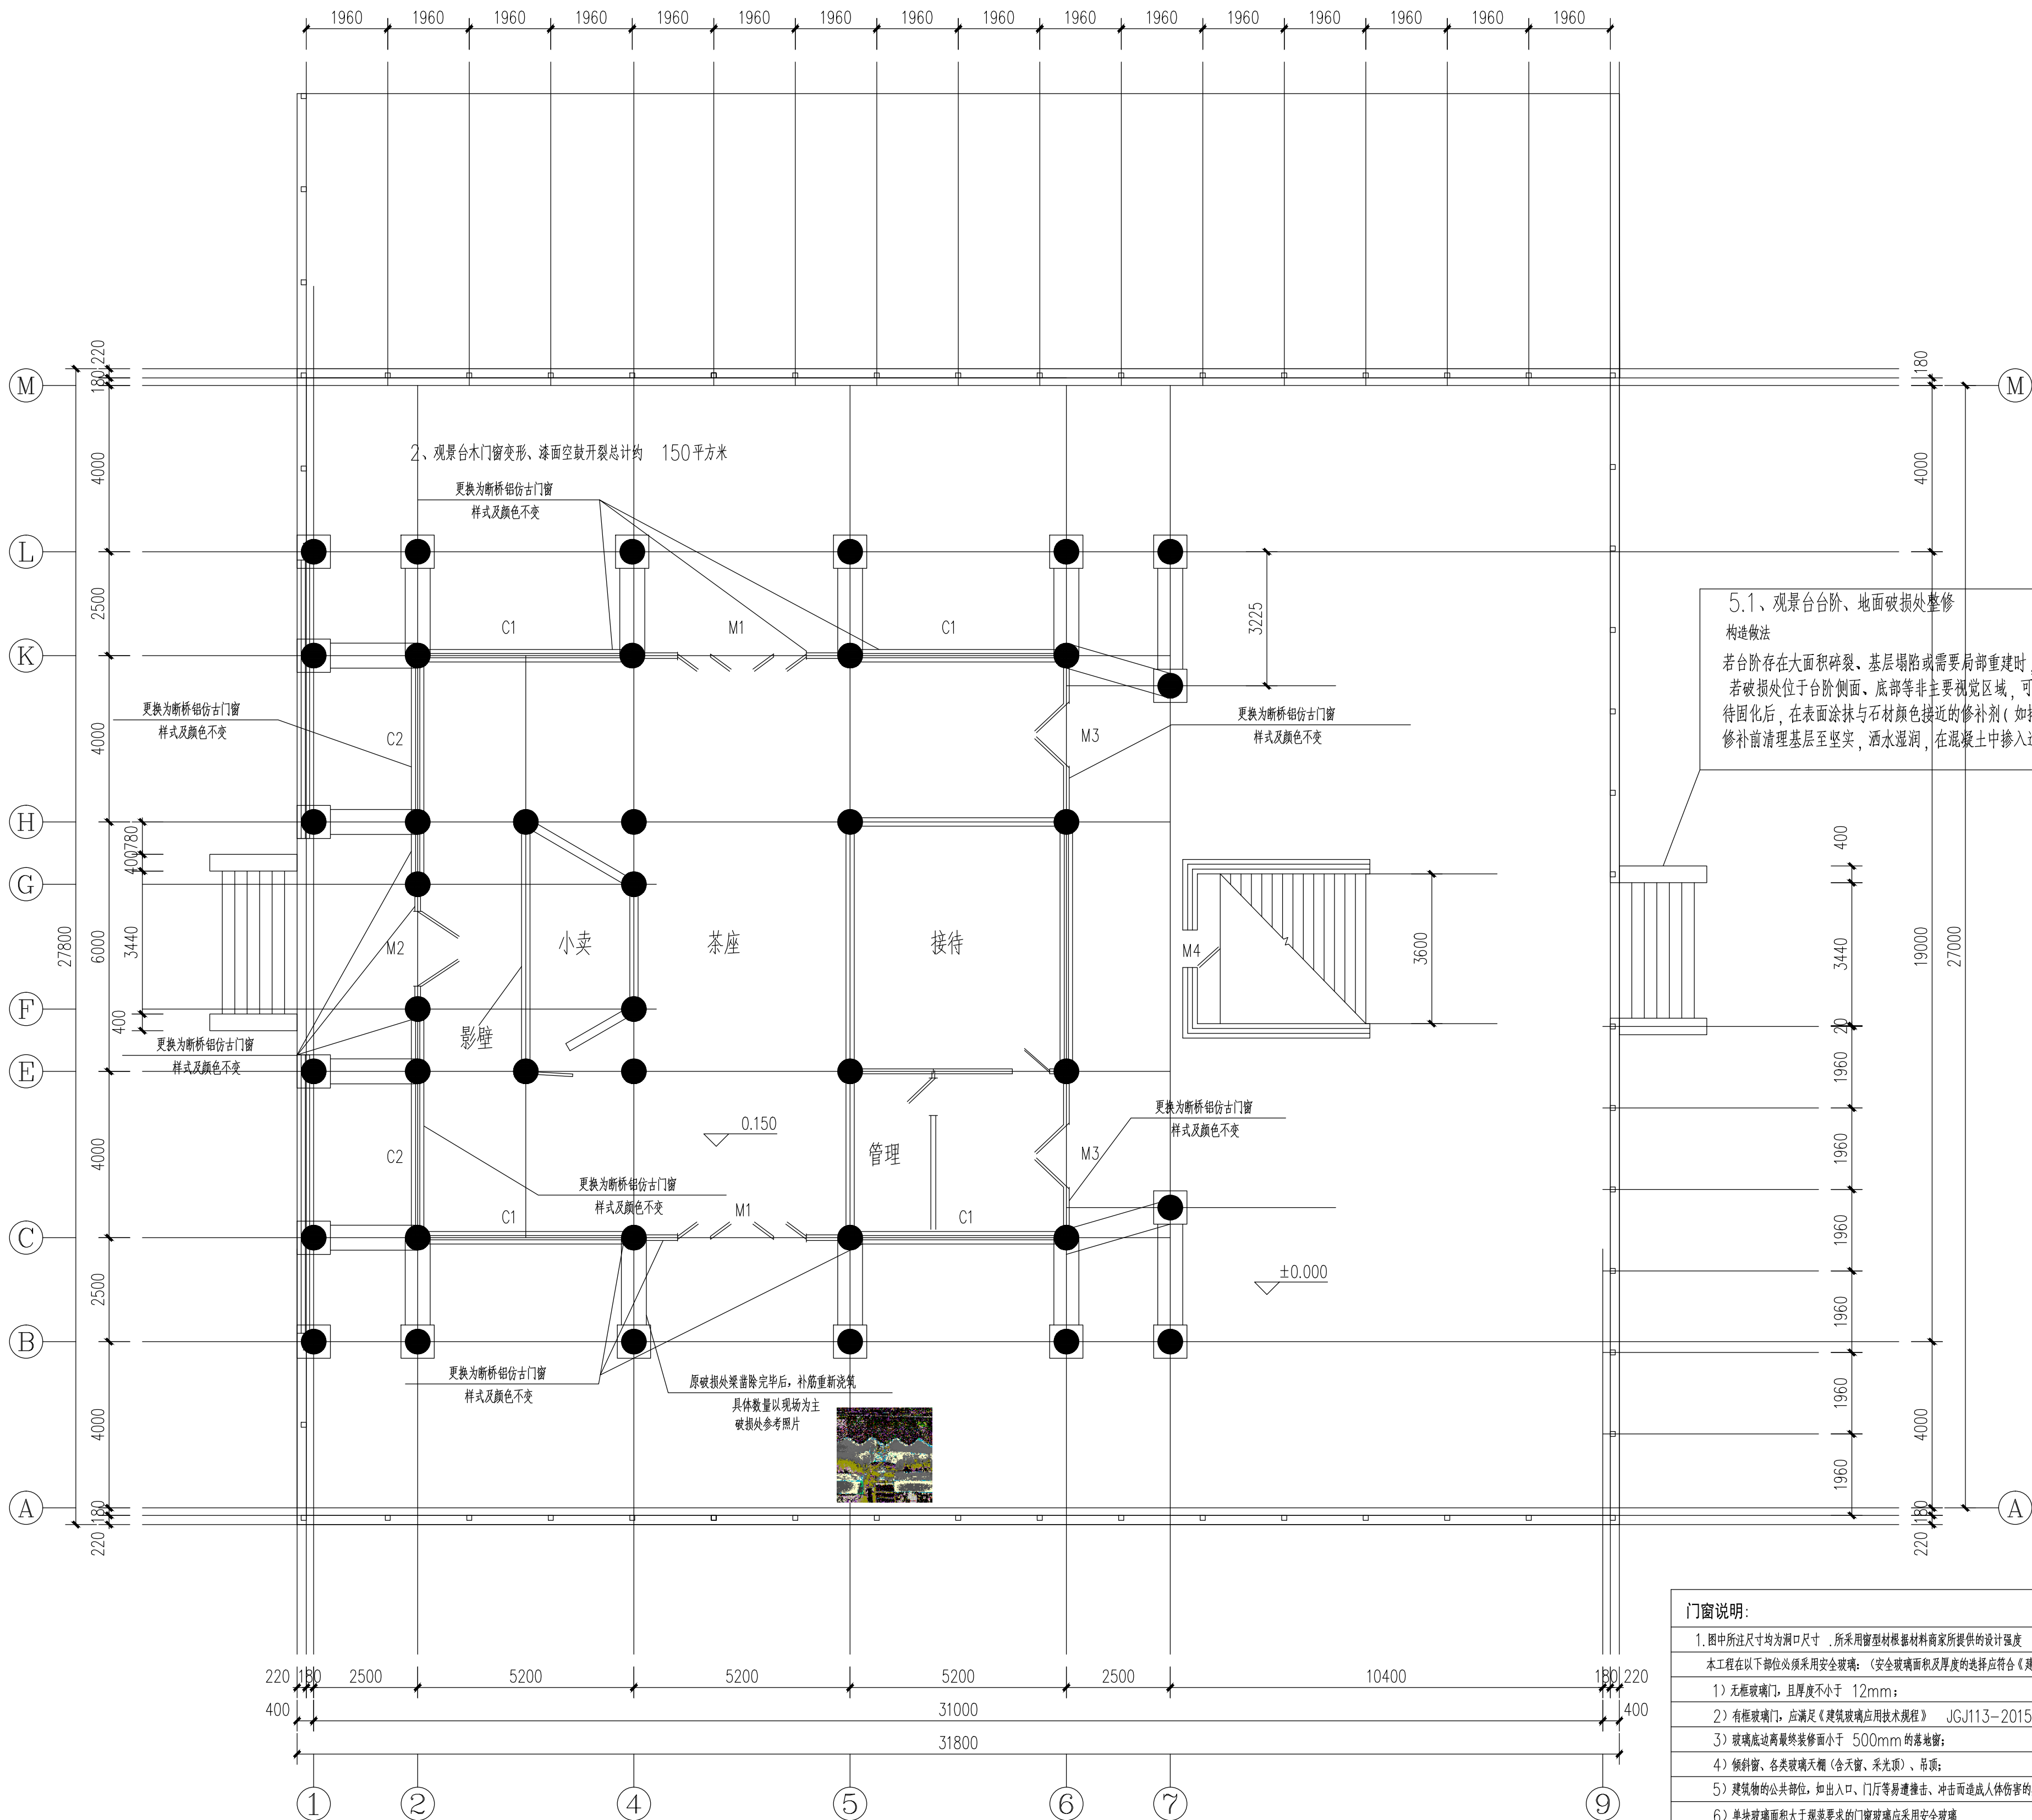

门窗说明:	
1. 图中所述尺寸均为洞口尺寸，所采用窗型材商家所提供的设计强度，同业主厂商共同商定。外门窗框颜色应征得甲方同意和设计院认可。	
本工程在以下部位必须采用安全玻璃：（安全玻璃面积及厚度的选择应符合《建筑玻璃应用技术规程》JGJ113—2015第7章的规定）	
1）无框玻璃门，且厚度不小于 12mm；	
2）有框玻璃门，应满足《建筑玻璃应用技术规程》JGJ113—2015表7.1.1.1 规定的采用安全玻璃；	
3）玻璃底边离最终装修面小于 500mm 的原幕墙；	
4）倾斜窗、各类玻璃天窗（含天窗、采光顶）、吊钩；	
5）建筑物的公共部位，如出入口、门厅等易遭撞击、冲击而造成人体伤害的其它部位；	
6）单块玻璃面积大于规范要求的门窗玻璃应采用安全玻璃	
2. 门窗在定货和加工前必须对洞口实际尺寸进行复核无误后方可按本表定货，在施工误差允许范围内按实际尺寸为准。	
3. 门窗生产前，应征求使用单位意见，本表应用现场统一核对，确保尺寸及数量无误后方可生产加工。	
4. 应遵守的规范《建筑玻璃应用技术规程》	
5. 所有可开启的高窗或窗位置较高开启不便时，应距地高度 1.3~1.5m 安装手动开启装置	
6. 平开窗把手在距地 1.3 米~1.5 米安装。	
7. 凡平开窗开启高度大于 600mm、高度大于1500mm、开启扇应锁死加强。	
8. 门主要型材受力部位基材截面最小实测壁厚≥2.2mm，且窗用型材壁厚≥1.8mm；必须全部采用中空钢化玻璃厚度：6+12+6mm	

大平台平面 1:100

专业负责人	邵源	邵源
项目负责人	邵源	邵源
审核	邵源	邵源
校对	罗条吉	罗条吉
设计	伍清	伍清
制图	伍清	伍清

建设单位：
滁州市云龙湖风景名胜区政府管理委员会

项目名称：
云龙山观景台设施维修项目

图纸名称：
修缮内容：2、5、1

工程编号	SF-XU2025-07
设计阶段	施工图
专业	修缮
图号	05
日期	2025.07
版次	A