

其它专用章

注册单

注册商


建设单位 Client	江都市卫生监督所 江都市疾病预防控制中心
工程名称 Project Title	




图纸编号 DWG No.	图号 21722
设计编号 Design No.	2025009-CGA
日期 Date	2025.09.01


 江苏中锐华东建筑设计

研究院有限公司
Jiangsu Zhongyuan East Wind Architectural

Design & Research Institute Co., Ltd.

风景园林工程类工程乙级
No. A2202017307 Class B of Landscape Architectural Design


法人代表 Legal Representative	姓名	
------------------------------	----	--

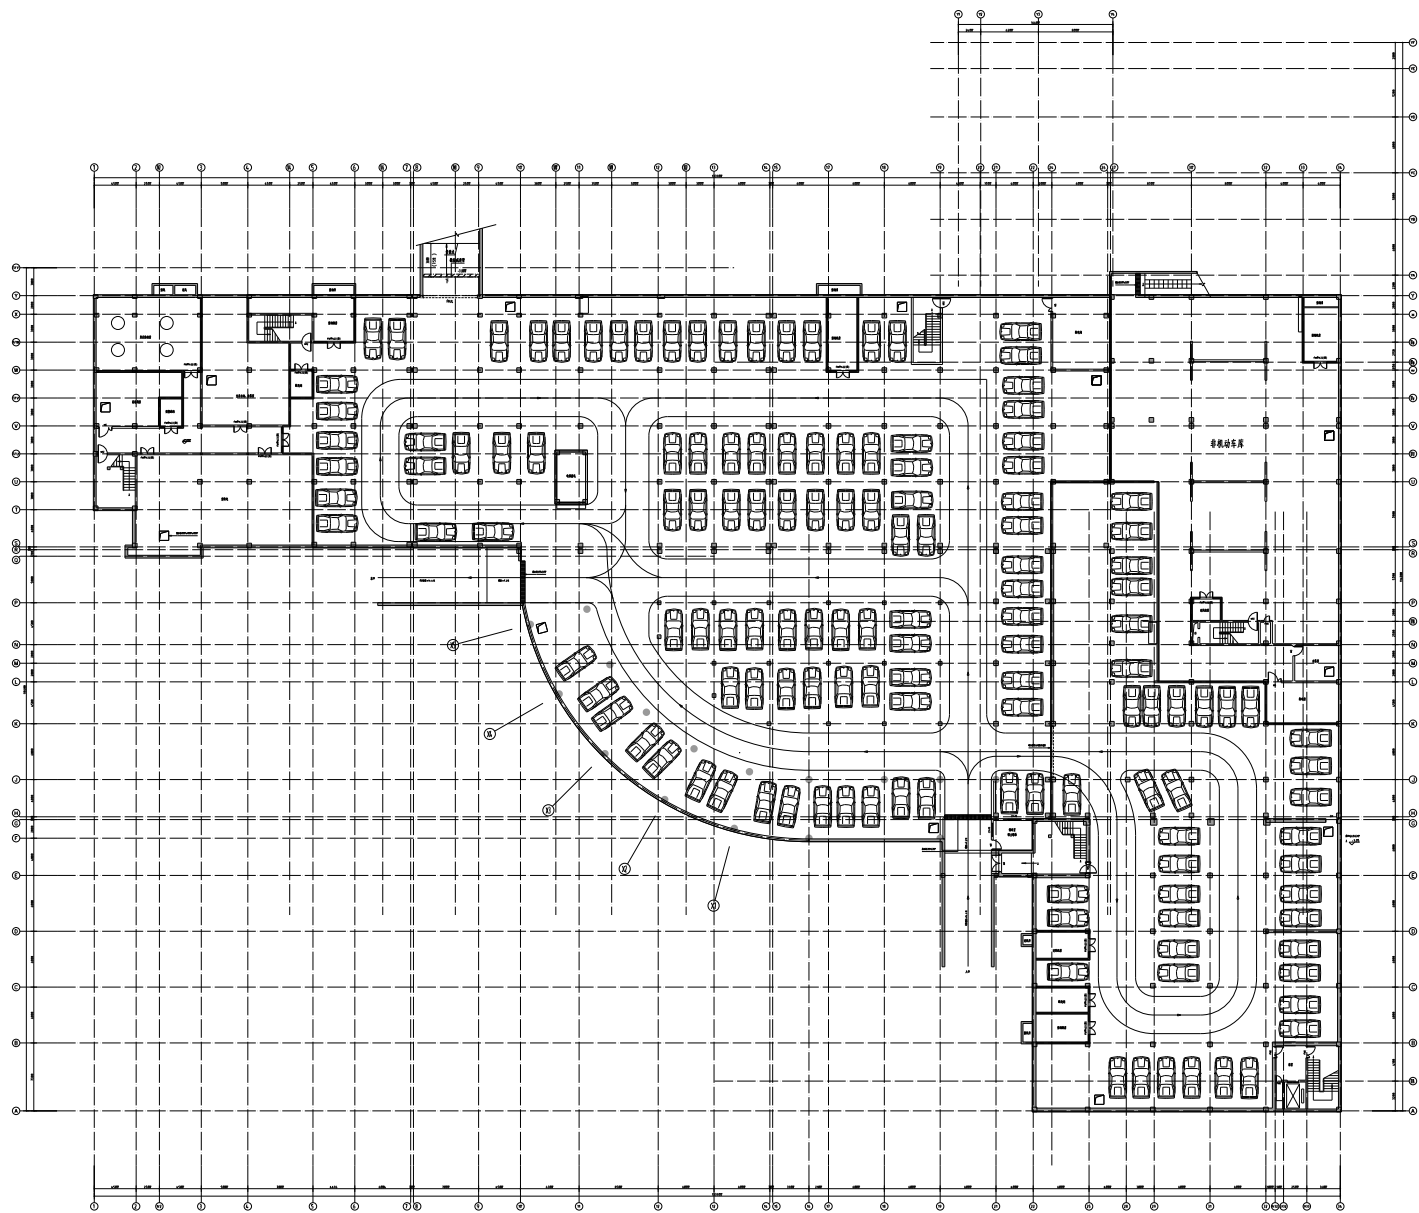

地下一层平面图 1:200

建筑面积7208平米

新建墙体图示

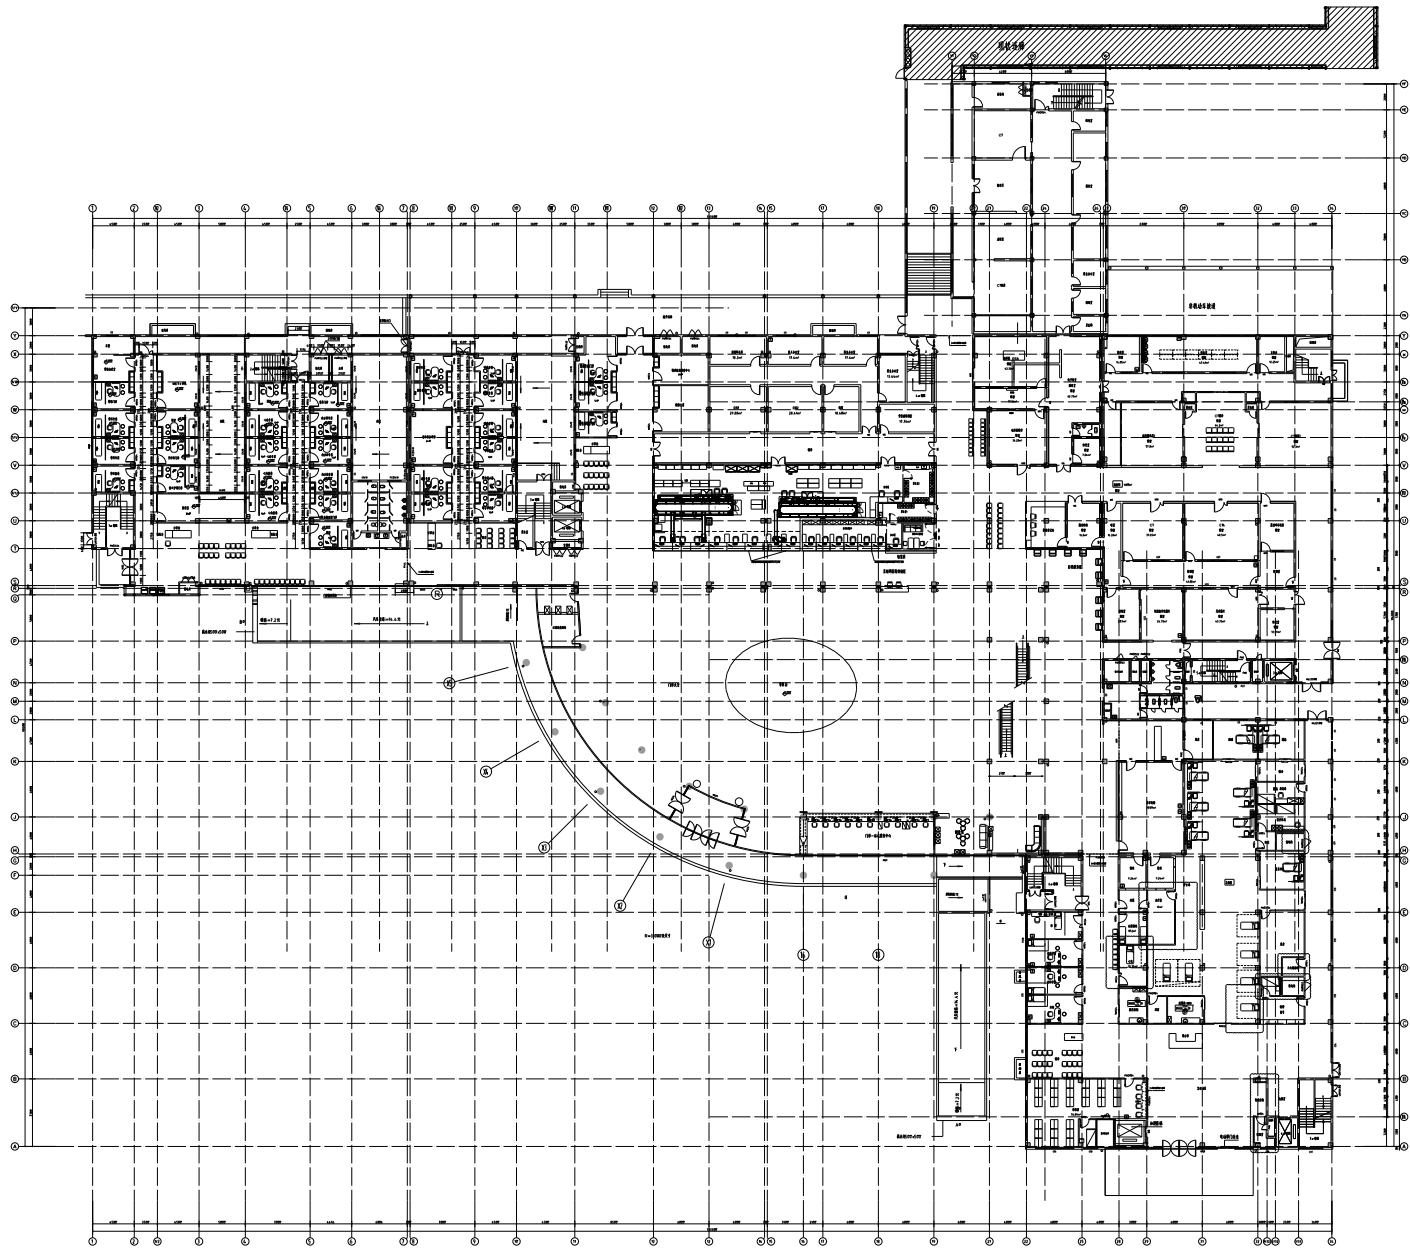

一层平面图
建筑面积7283平方米

新建墙体图示

保留墙体









新建墙体图示

[illegible]


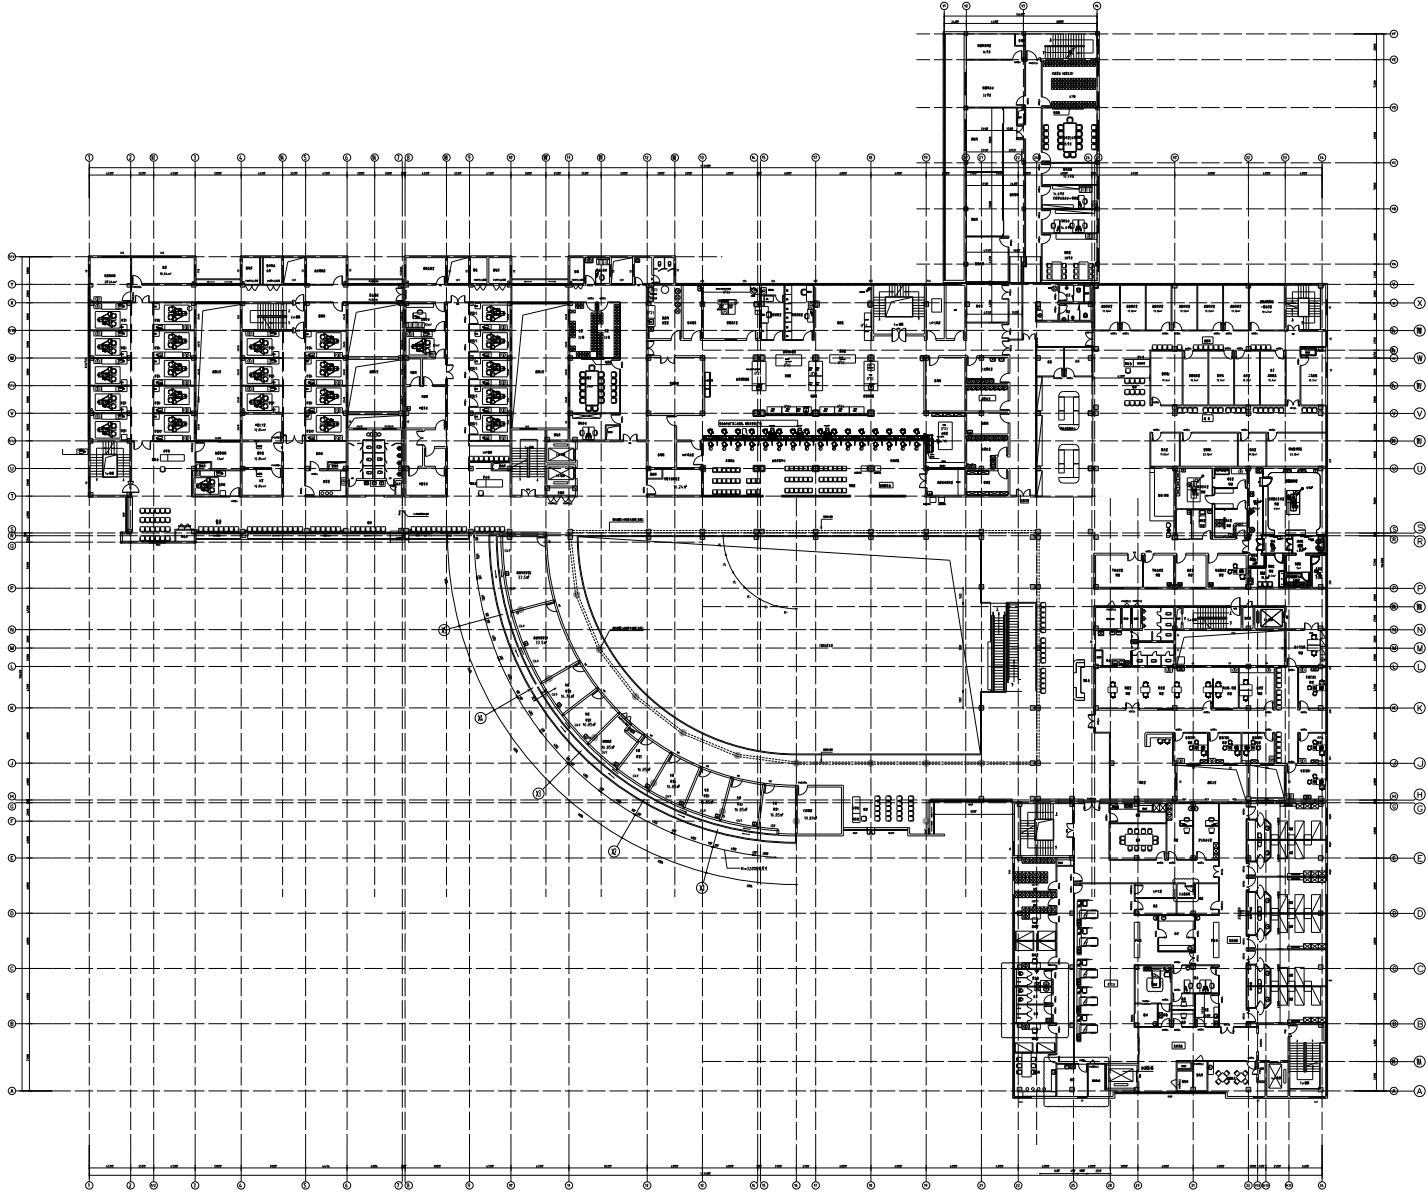

三层平面图 1:200
建筑面积: 4,000 平方米

新建墙体图示

图例









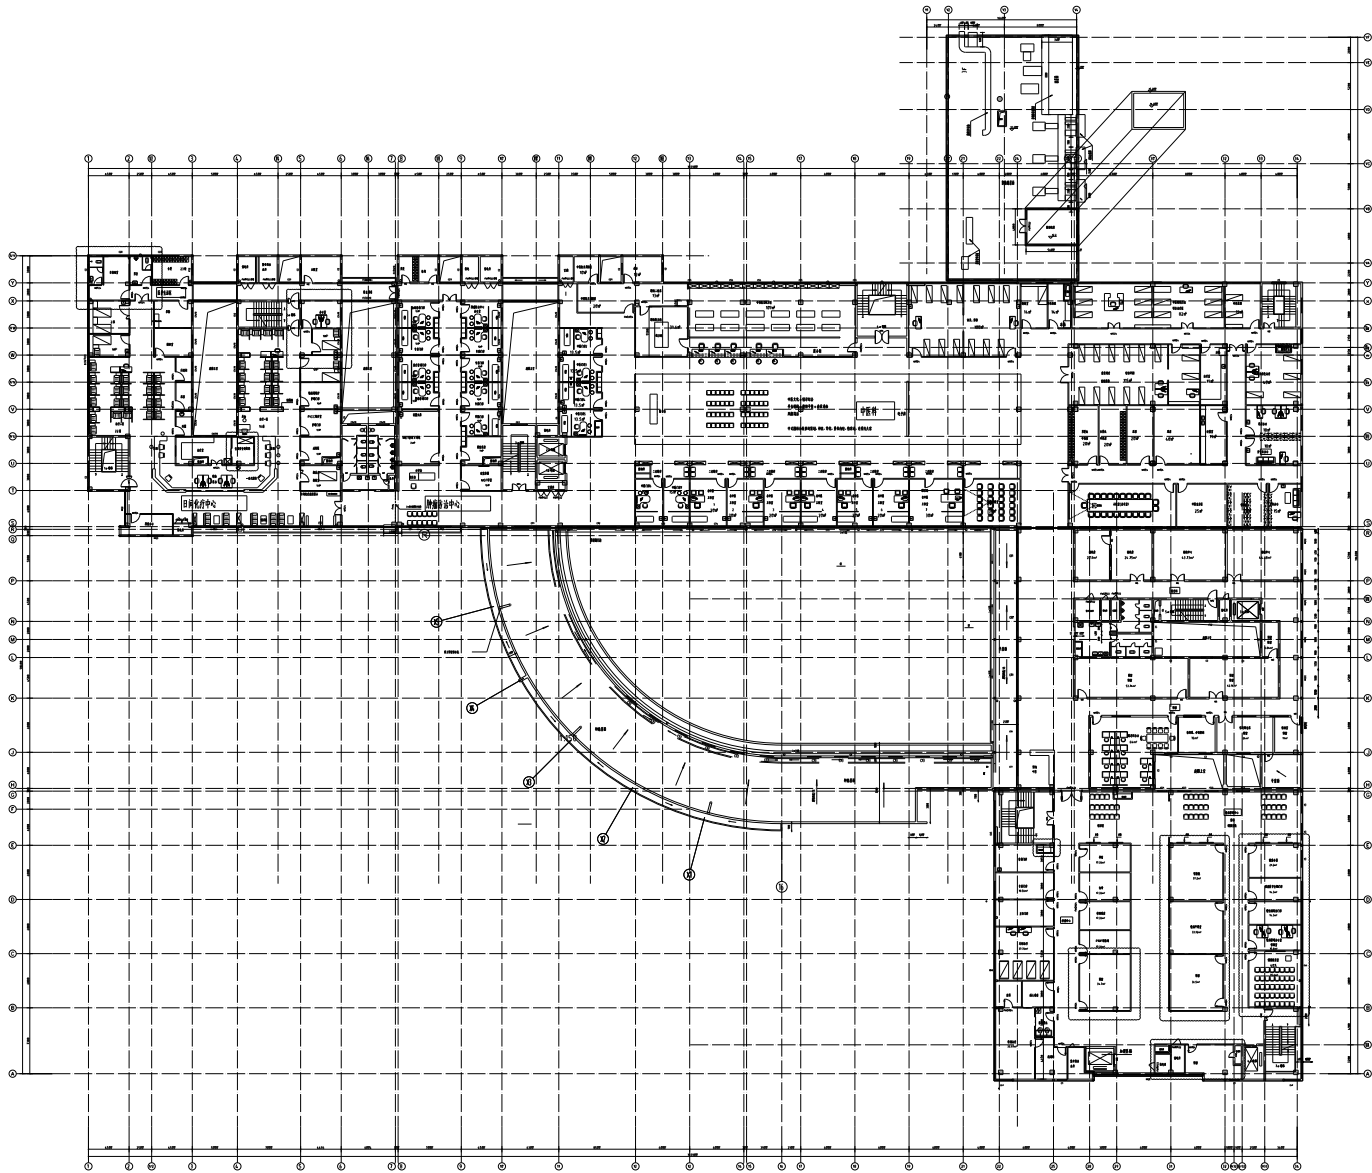

楼层平面图
建筑面积5471平方米

新建墙体图示




屋面板平面图 1:200

建筑面积187平米

新建墙体图示

[illegible]