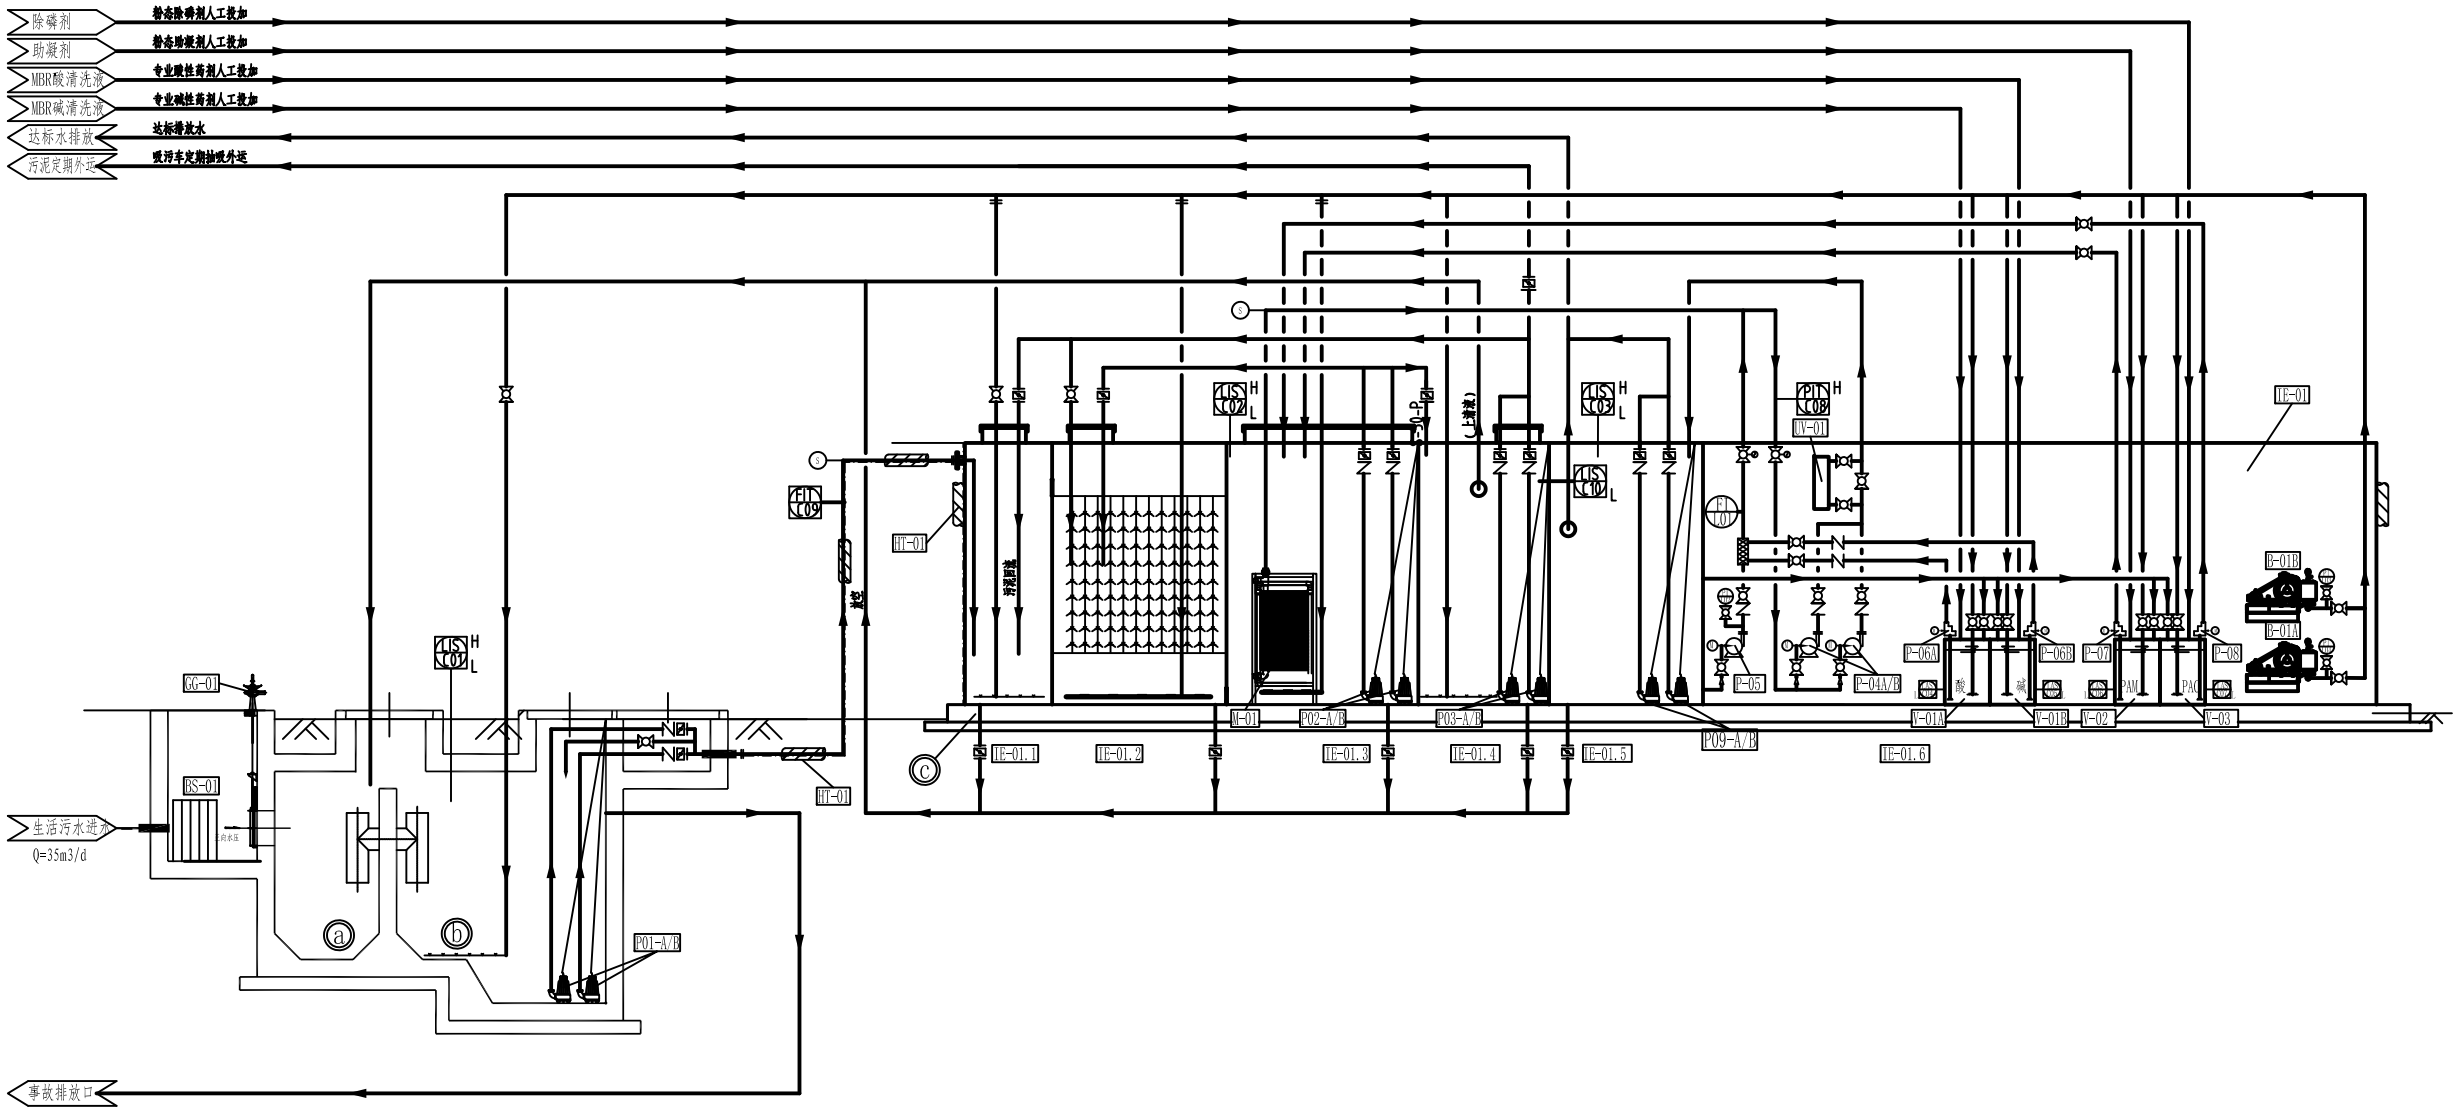

						P-04A/B	产水抽吸泵	不锈钢	台	2	1用1备
LP-01	电气控制单元		套	1		P-03A/B	污泥提升泵	不锈钢	台	2	1用1备
IE-01	智慧互联网单元		套	1		P-02A/B	污水回流泵	不锈钢	台	2	1用1备
HT-01	电伴热单元		套	1	含保温	GG-01	闸门（含启闭机）	不锈钢	台	1	
UV-01	紫外线杀菌器	不锈钢	台	1		P-01A/B	污水提升泵	不锈钢	台	2	1用1备
V-03	除磷剂药箱	PE	台	1		IE-01.6	设备间	碳钢	台	1	
P-09A/B	清水提升泵	不锈钢	台	2	1用1备	IE-01.5	清水消毒池	碳钢	台	1	
P-08	除磷剂加药泵	PVC	台	1		IE-01.4	污泥池	碳钢	台	1	
V-02	助凝剂药箱	PE	台	1		IE-01.3	MBR池	碳钢	台	1	
P-07	助凝剂加药泵	PVC	台	1		IE-01.2	好氧池	碳钢	台	1	
B-01A/B	曝气风机		台	2	1用1备	IE-01.1	厌氧池	碳钢	台	1	
P-06B	MBR清洗碱加药泵	PVC	台	1		IE-01	一体化成套设备	碳钢	台	1	
P-06A	MBR清洗酸加药泵	PVC	台	1		BS	提篮格栅	不锈钢	台	1	
V-01A/B	MBR清洗药箱	PE	台	2		ⓒ	一体化设备基础	钢砼	座	1	
P-05	MBR反洗泵	不锈钢	台	1		ⓑ	水解调节池	钢砼	座	1	
M-01	MBR膜组件	PVDF	套	1		ⓐ	沉砂沉淀池	钢砼	座	1	
序号	名称	材质	单位	数量	备注	序号	名称	材质	单位	数量	备注

管道图例

- 水/气管线
- 球阀
- 止回阀
- 电动球阀
- 手动蝶阀
- 取样阀
- 法兰
- 大小头
- 计量泵
- 静态混合器
- 水泵
- 保温管道
- 电伴热保温管道
- 保温设备
- 电伴热保温设备
- 空气搅拌/曝气设施

仪表图例

PI 100 就地仪表

AIS COD L 集中仪表

字母功能

A	在线仪表	A	报警
F	流量	I	显示
L	液位	S	连锁
P	压力	H	高
		M	中
		L	低
		T	远传

跟随字母意思