

锡山区政府老楼修缮二期工程-1~3#

室内 专业

项目编号：SGT2024440-1~3#

设计阶段：施工图

版 号：1.0

出版日期：2024-06-21

法 人 代 表：

PRESIDENT OF THE INSTITUTE

技 术 负 责 人：

CHIEF TECHNICAL OFFICER

项 目 负 责 人：

PROJECT MANAGER

专 业 负 责 人：

DISCIPLINE RESPONSIBLE

工程勘察设计出图章

STAMP OF ARCHITECTURAL DESIGN




注册章（项目负责人）

STAMP OF PROJECT MANAGER




注册章（专业负责人）

STAMP OF OTHER REGISTERED ENGINEERS

 

建筑防火设计自审章

STAMP OF FIRE PROTECTION DESIGN

 


工程名称		锦山区政府老楼修缮二期工程-1~3#			设计编号		SGT2024440-1~3#	
版 号		1.0	日 期	2024-06-21		专 业		装饰
图纸目录								
序号	图 纸 名 称				图号	更改版次	图幅	备 注
01	封面						A1	
02	目录						A1	
03	装饰工程设计说明一				装-0.01-01		A1	
04	装饰工程设计说明二				装-0.01-02		A1	
05	材料做法一览表/装饰材料终饰凡例表				装-0.01-03		A1	
06	一号楼一层天花布置图				装-1.01-01		A0+1/4	
07	一号楼二~七层天花布置图				装-1.01-02		A0+1/4	
08	一号楼八层天花布置图				装-1.01-03		A0+1/4	
09	二号楼一层天花布置图				装-1.01-04		A0	
10	二号楼二~五层天花布置图				装-1.01-05		A0	
11	三号楼一层天花布置图				装-1.01-06		A0	
12	三号楼二~五层天花布置图				装-1.01-07		A0	
13	门详图及柜体详图				装-1.01-08		A0	
14								
15								
锡山区政府老楼修缮二期工程-1~3#


室内 专业


项目编号：
设计阶段：
版 号：
出版日期：

SGT2024440
-1~3#
施工图
1.0
2024-06-21

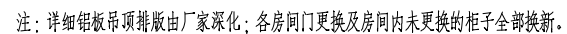[illegible]


[illegible]

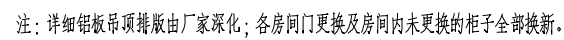
[illegible]

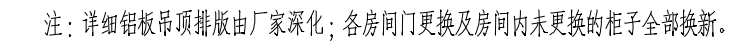[illegible]

C 二号楼一层天花布置图 1:8

[illegible]

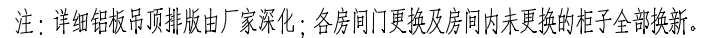
[illegible]

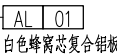[illegible]

三号楼二~五层天花布置图 1:80


门号	M1323	比例	1:10
饰面材料	木饰面		
五金	门把手: 1 付 4 寸合页: 3 付 门吸: 1 套		
使用部位	办公室门更换		

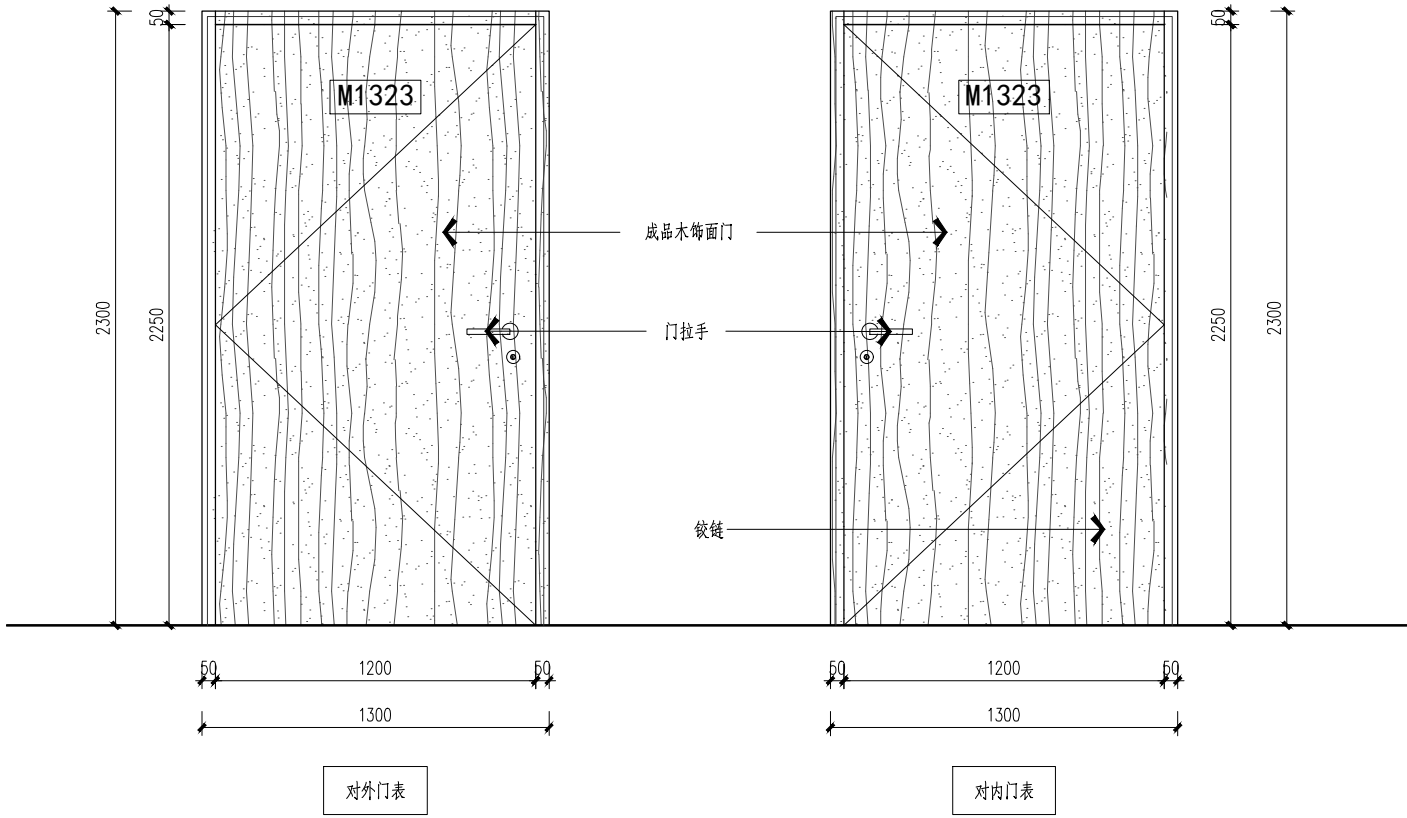

门表
1:10

待甲方提供图纸

办公室柜体详图
1:100



注册建筑师 (项目负责人)

注册建筑师 (专业负责人)

防火设计审查

出图章

总监理工程师签字

建设单位 Client

项目名称 Project Title

设计编号 Design No.

图号 Drawing No.

图例名称 Drawing Title

门牌及墙体详图

批准 Approved

审核 Audited








江苏筑森建筑设计有限公司
DESIGN OF CENTURY ARCHITECTURE CO.,LTD.

筑森设计 甲级设计证书号 甲级A232019393

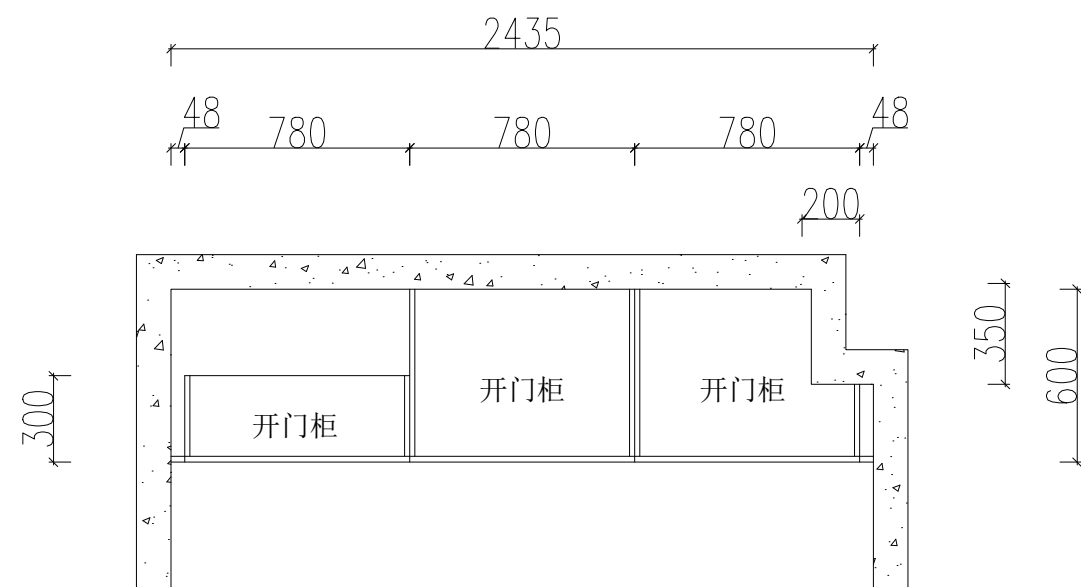

301高柜平面图含门

301

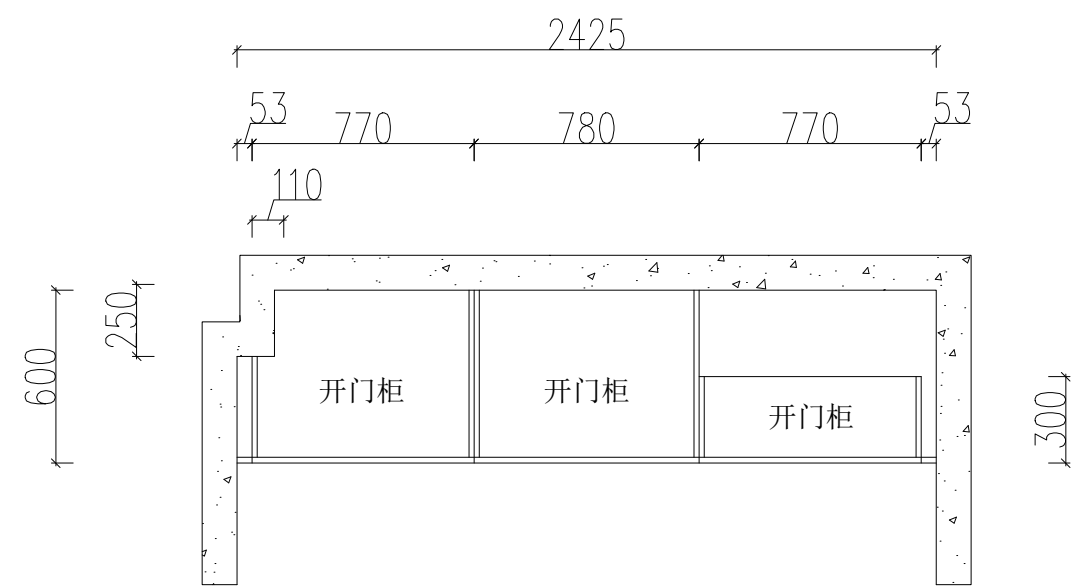

302高柜平面图含门

302

