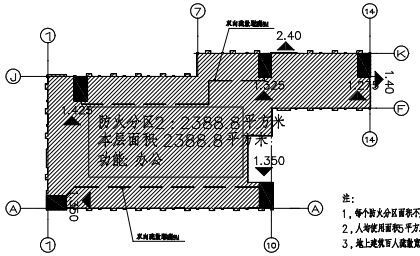

二层防火分区示意图

注：
1，每个防火分区面积不超过5000平方米，每个防火分区不少于2个安全出口。
2，人均使用面积5平方米。
3，地上建筑百人疏散宽度取1米。

序号	防火分区编号	用途	防火分区面积（平方米） 规定	防火分区面积（平方米） 实际	疏散人数（人）	安全疏散口数量（个）	安全疏散口宽度（米） 计算宽度	安全疏散口宽度（米） 实际宽度	最远疏散距离（米）	疏散方式说明
1	防火分区1	办公	5000	2388.8	442	5	4.42	6.725	<45(25.5) 封闭楼梯间内疏散距离	地上区域按楼梯间疏散


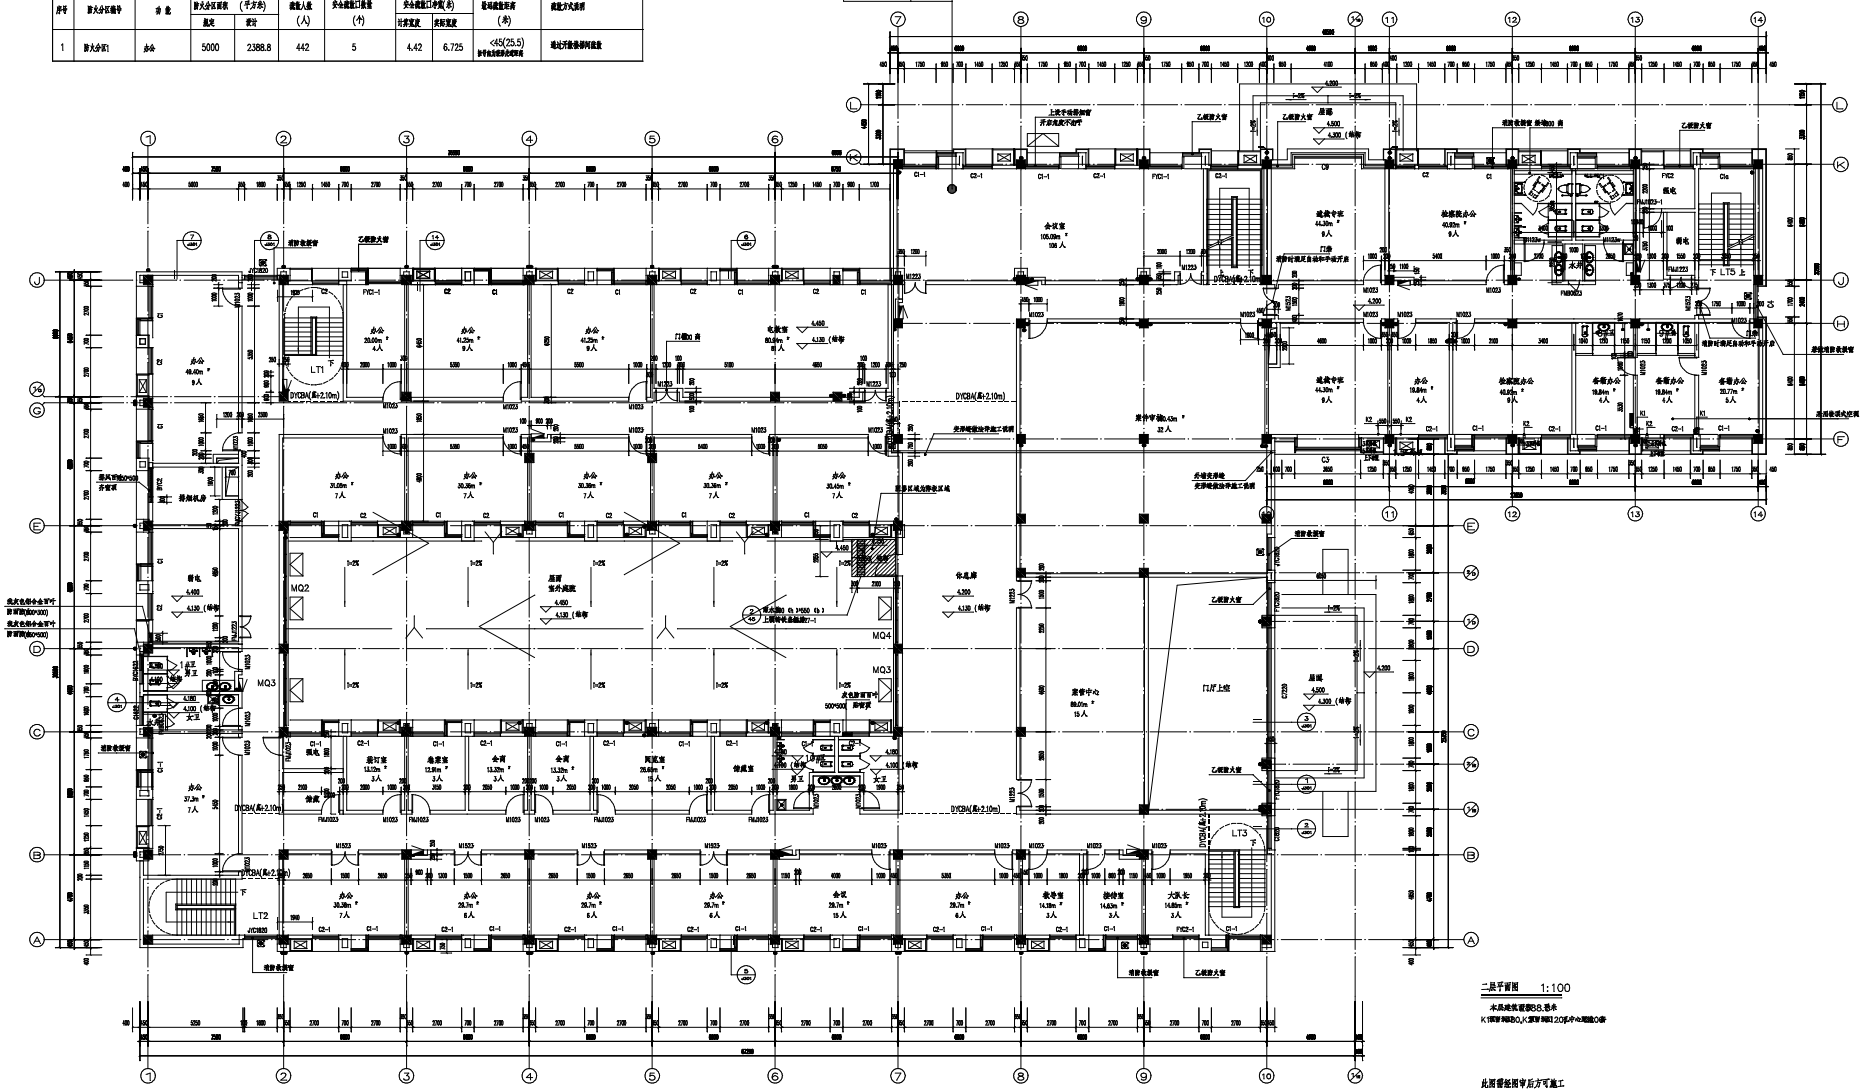
会议室
105.00m²
105人
接待室
44.30m²
8人
检察院办公
40.80m²
8人
办公
46.40m²
9人
办公
20.00m²
4人
办公
41.25m²
8人
电教室
80.00m²
16人
办公
31.00m²
7人
办公
30.30m²
7人
办公
30.30m²
7人
办公
30.40m²
7人
MQ2
MQ3
MQ4
展厅
室外观景
休息厅
宣管中心
80.07m²
16人
IT/F上空
会商
13.20m²
3人
值班室
12.90m²
3人
阅览室
20.40m²
15人
办公
37.20m²
7人
办公
30.30m²
7人
办公
30.30m²
6人
办公
30.30m²
6人
会议
29.70m²
15人
办公
29.70m²
6人
收发室
14.18m²
3人
接待室
14.63m²
3人
大厅长
14.85m²
3人
LT1
LT2
LT3
LT5
DYC3A(高=2.10m)
乙级防火门
