


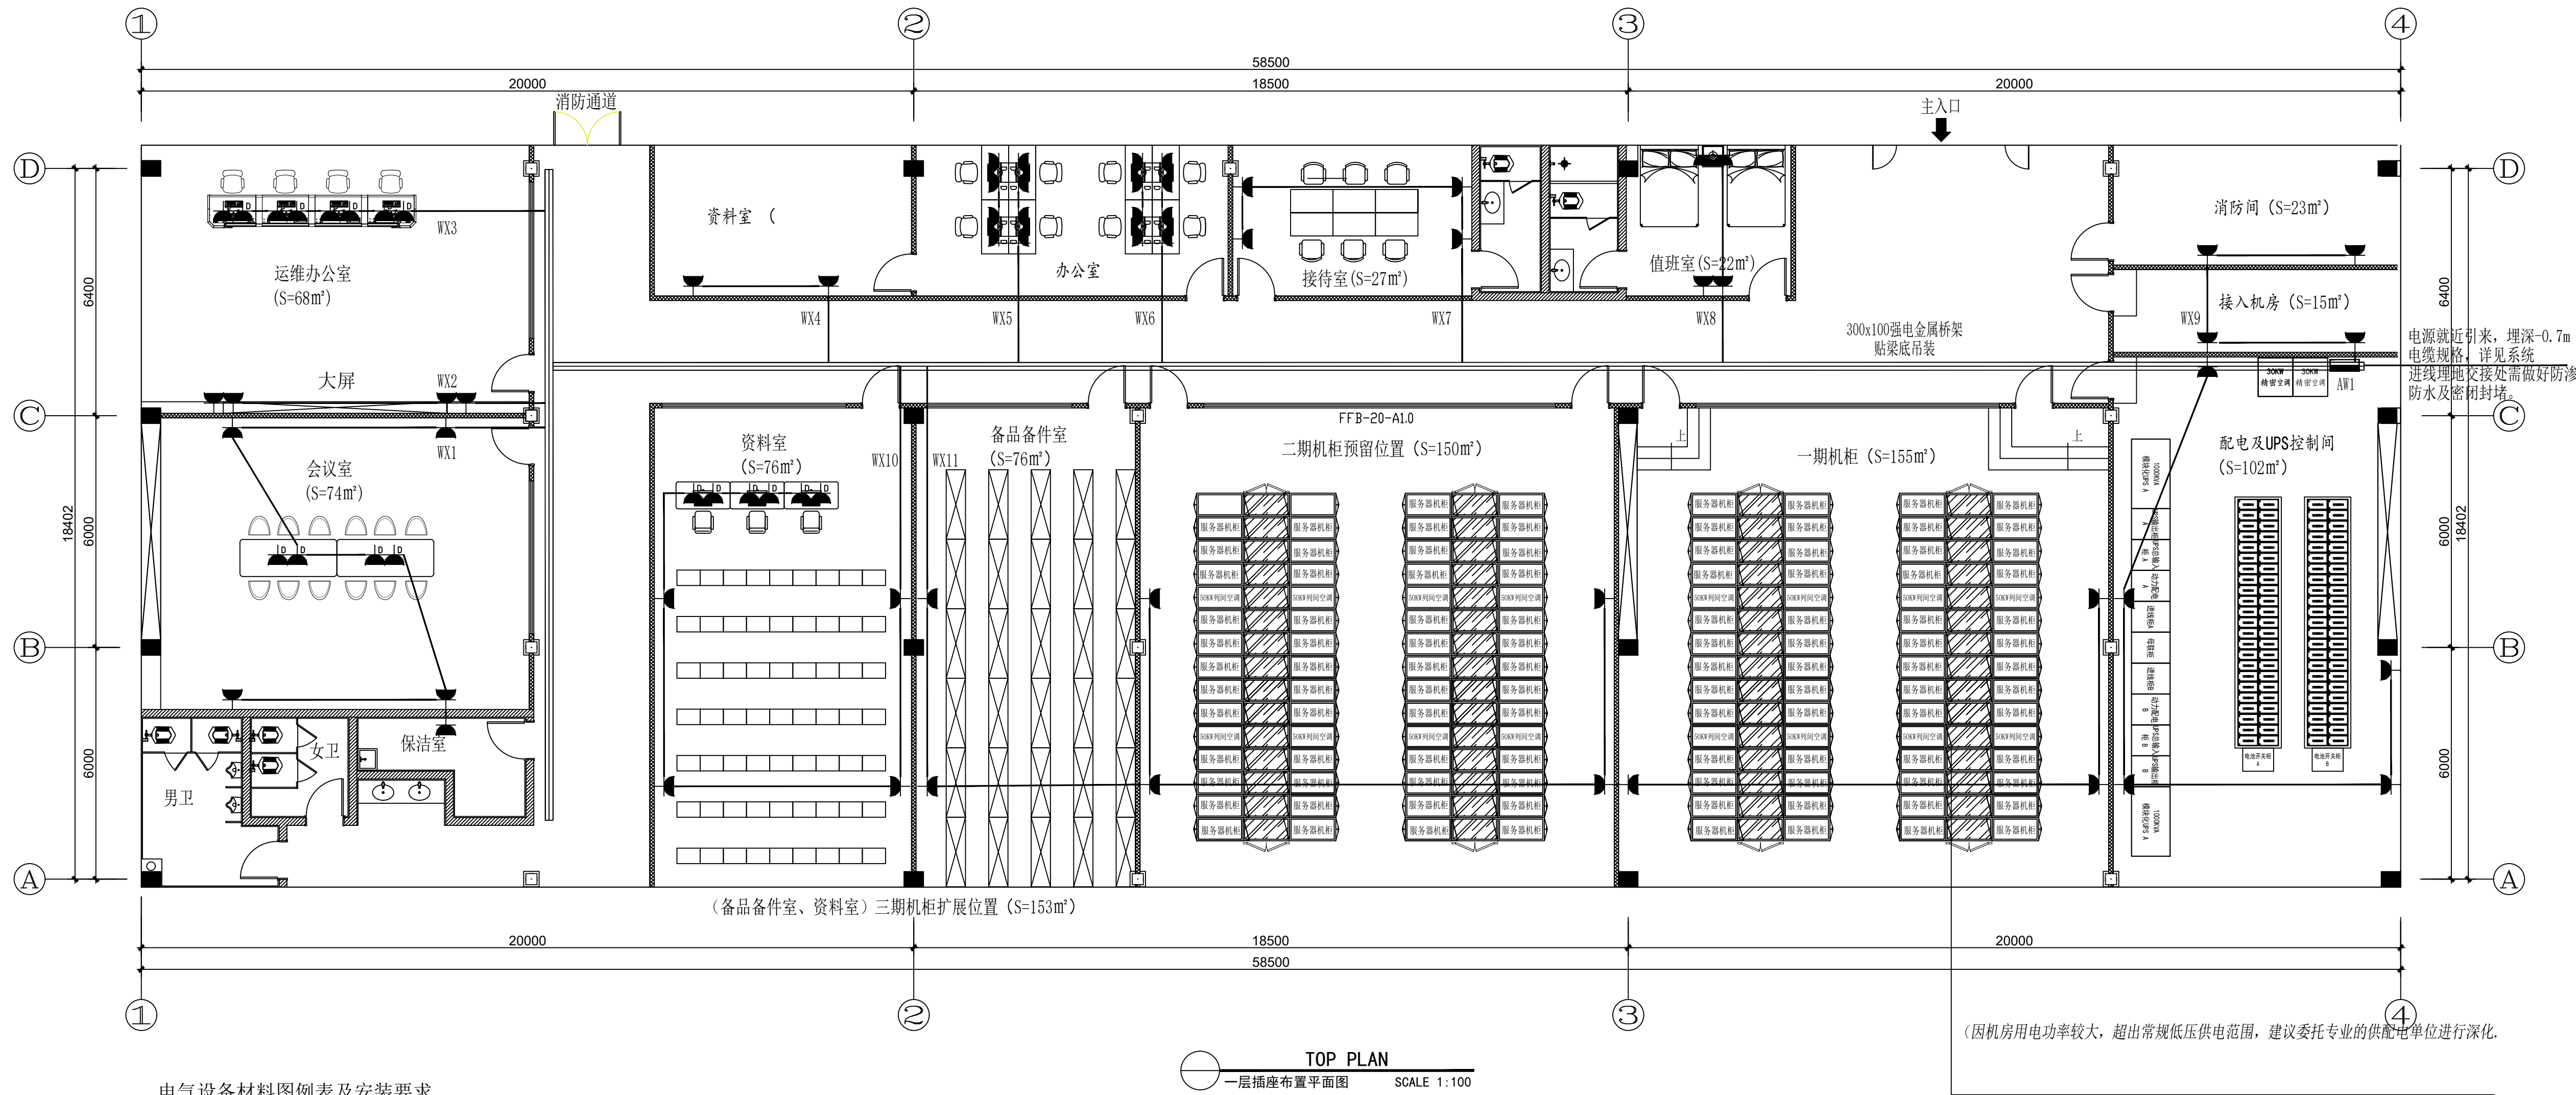

## 电气设备材料图例表及安装要求

| 序号 | 图 例                                                                                 | 设 备 名 称        | 型 号/规 格 (主要参数)        | 安 装 要 求         |
|----|-------------------------------------------------------------------------------------|----------------|-----------------------|-----------------|
| 01 |  | 电力配电箱 (双电源切换柜) | 非标, 定制                | 落地安装, 下设300mm基础 |
| 02 |  | 插座             | 10A, 250V (安全型, 2+3孔) | 嵌墙暗装, 下沿距地 0.3m |
| 03 |  | 地插             | 10A, 250V (安全型, 2+3孔) | 嵌地暗装            |
| 04 |                                                                                     |                |                       |                 |

|       |  |      |  |      |  |
|-------|--|------|--|------|--|
| 主 管   |  | 校 对  |  |      |  |
| 设计负责人 |  | 审 核  |  |      |  |
| 设 计   |  | 出图日期 |  | 图纸名称 |  |
| 图纸编号  |  |      |  |      |  |