


成品36立方箱泵一体化消防稳压设备,型号WXB-18-3.6-30-II,LXBXH=4.5X4X2m。
水箱有效储水容积18立方米,运行重量33.5t,安装参照图集苏S08-2015。
配套室内消火栓和喷淋系统稳压泵型号均为XBD3.4/1.04-40L-160,Q=1L/S,H=30m, N=2.2KW;气压罐型号均为SQLΦ600X0.6,容积150L。
室内消火栓系统稳压泵启泵压力0.25MPa,停泵压力0.30MPa。
喷淋系统稳压泵启泵压力0.20MPa,停泵压力0.25MPa。
室内消火栓系统流量开关自动启泵流量值为3.5L/S。
自动喷淋系统流量开关自动启泵流量值为1L/S。

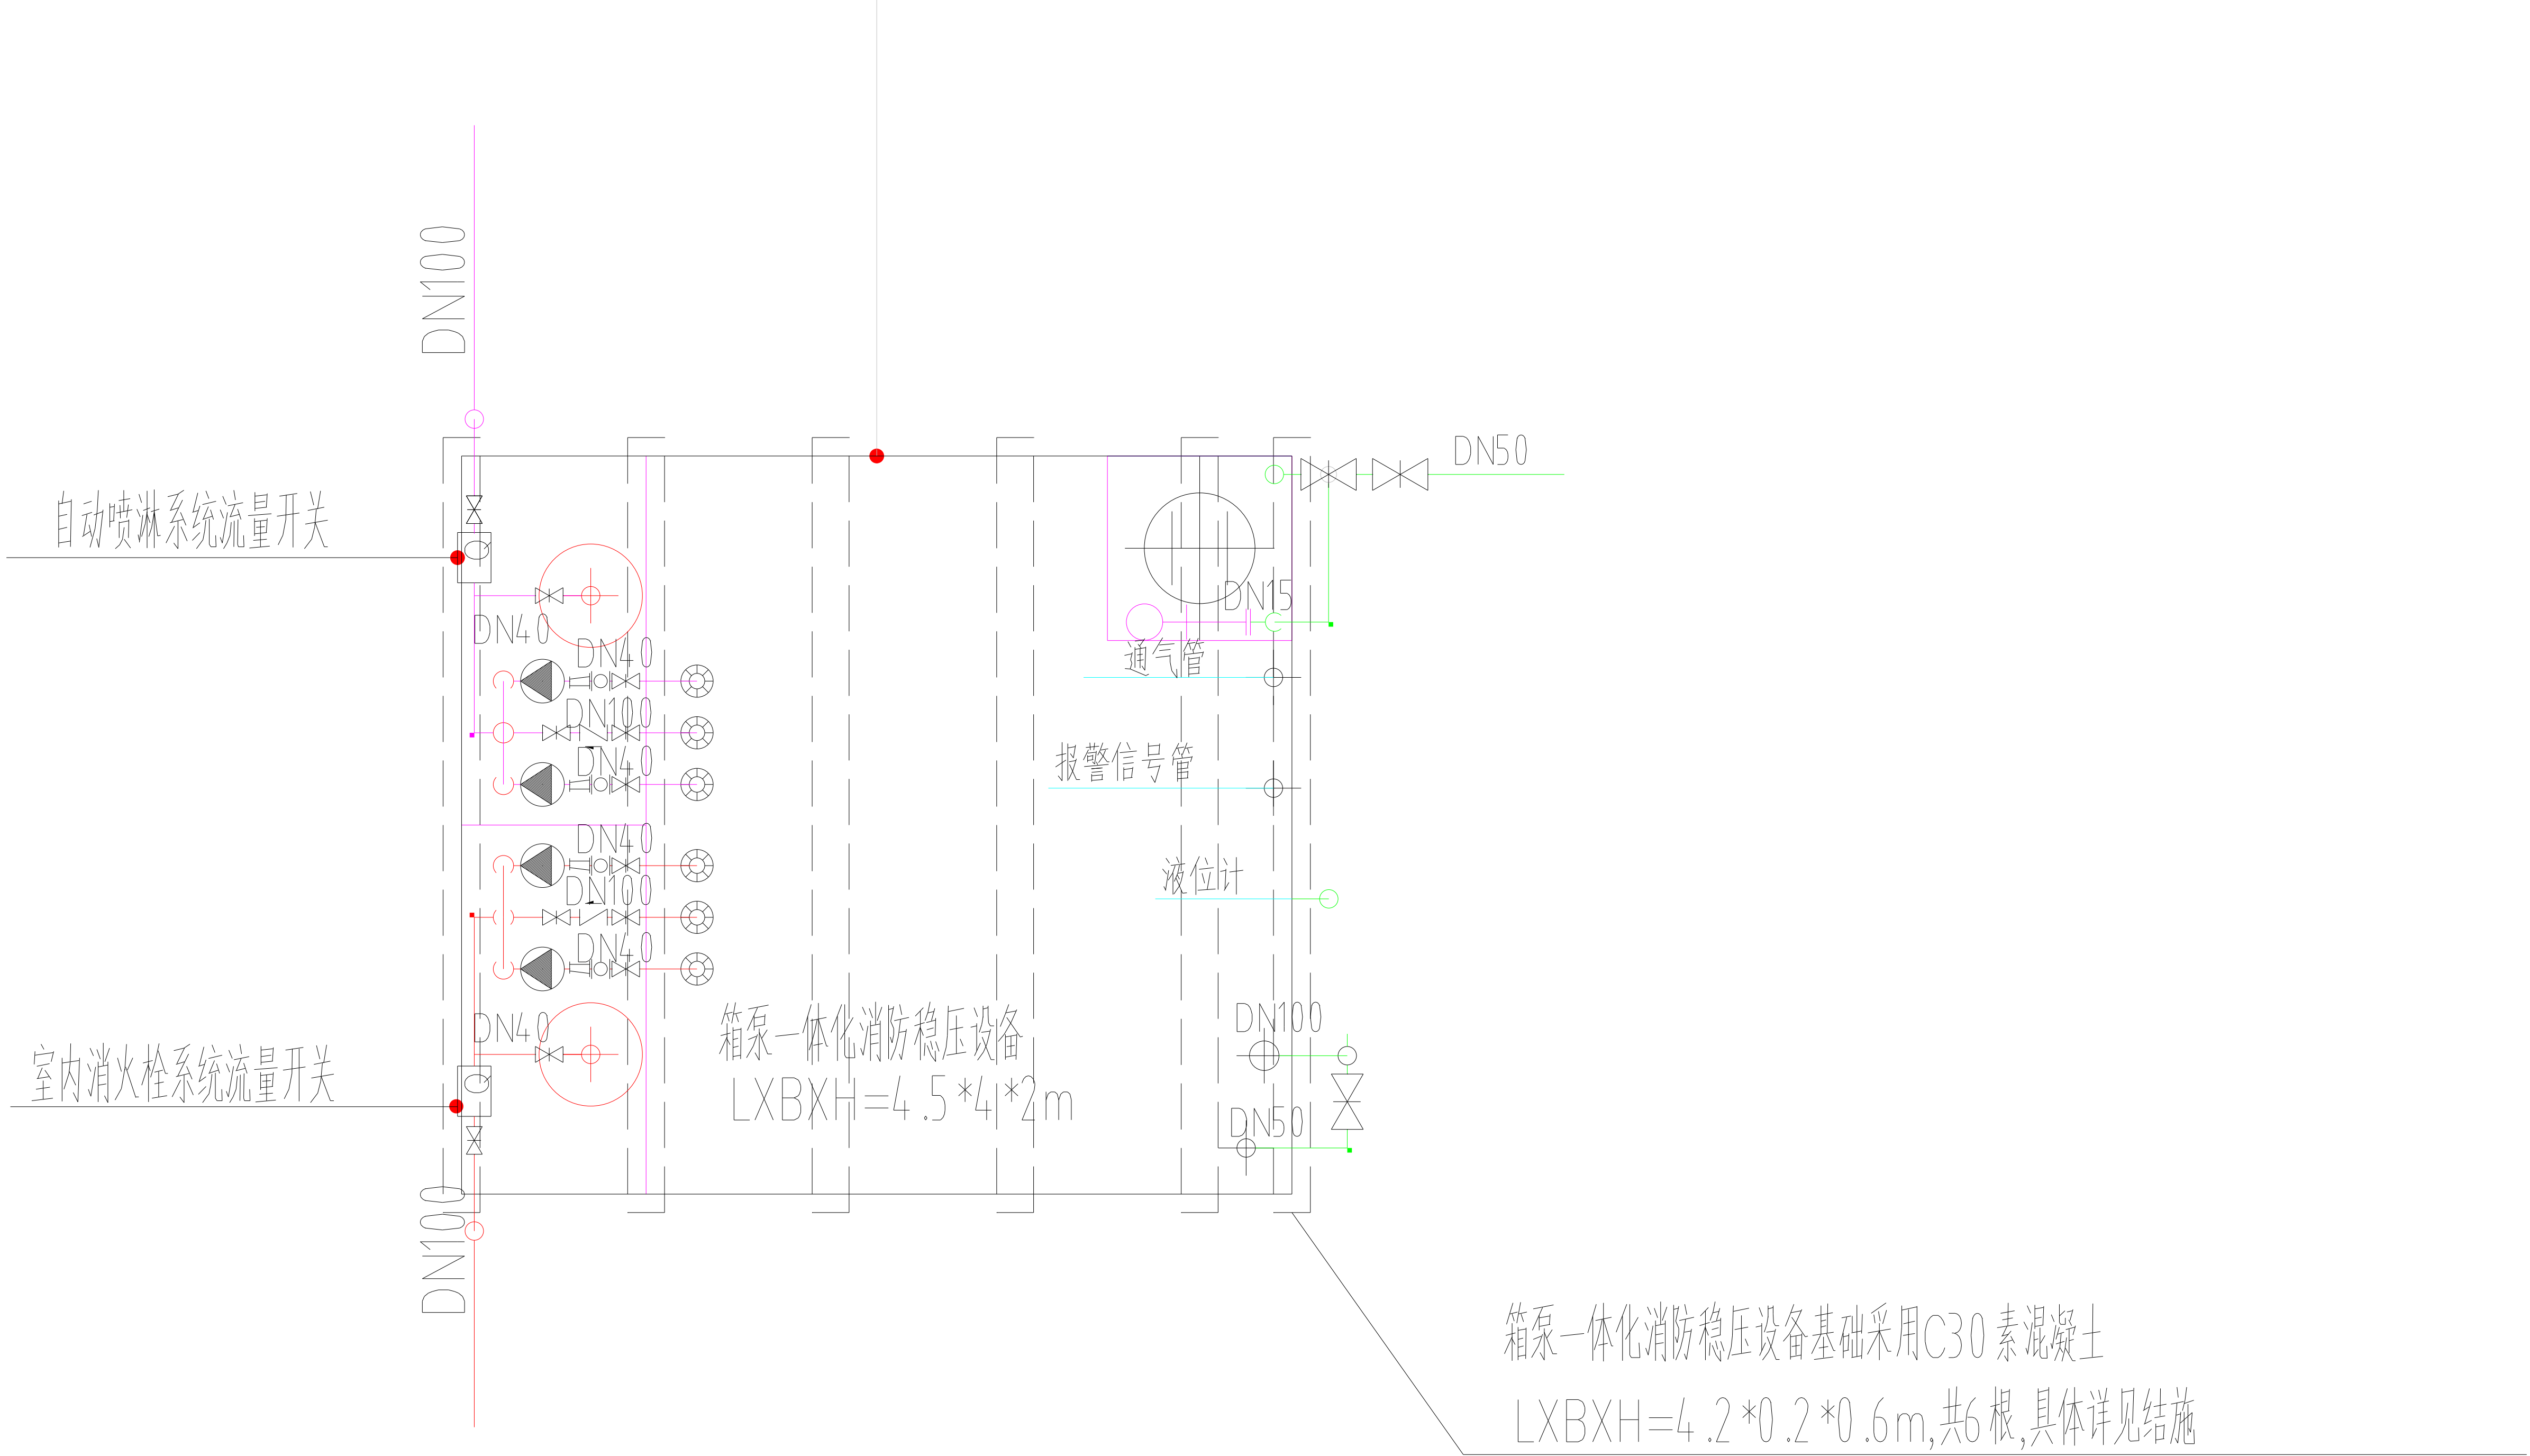

赣榆高级中学