二层平面图 A0 1:200

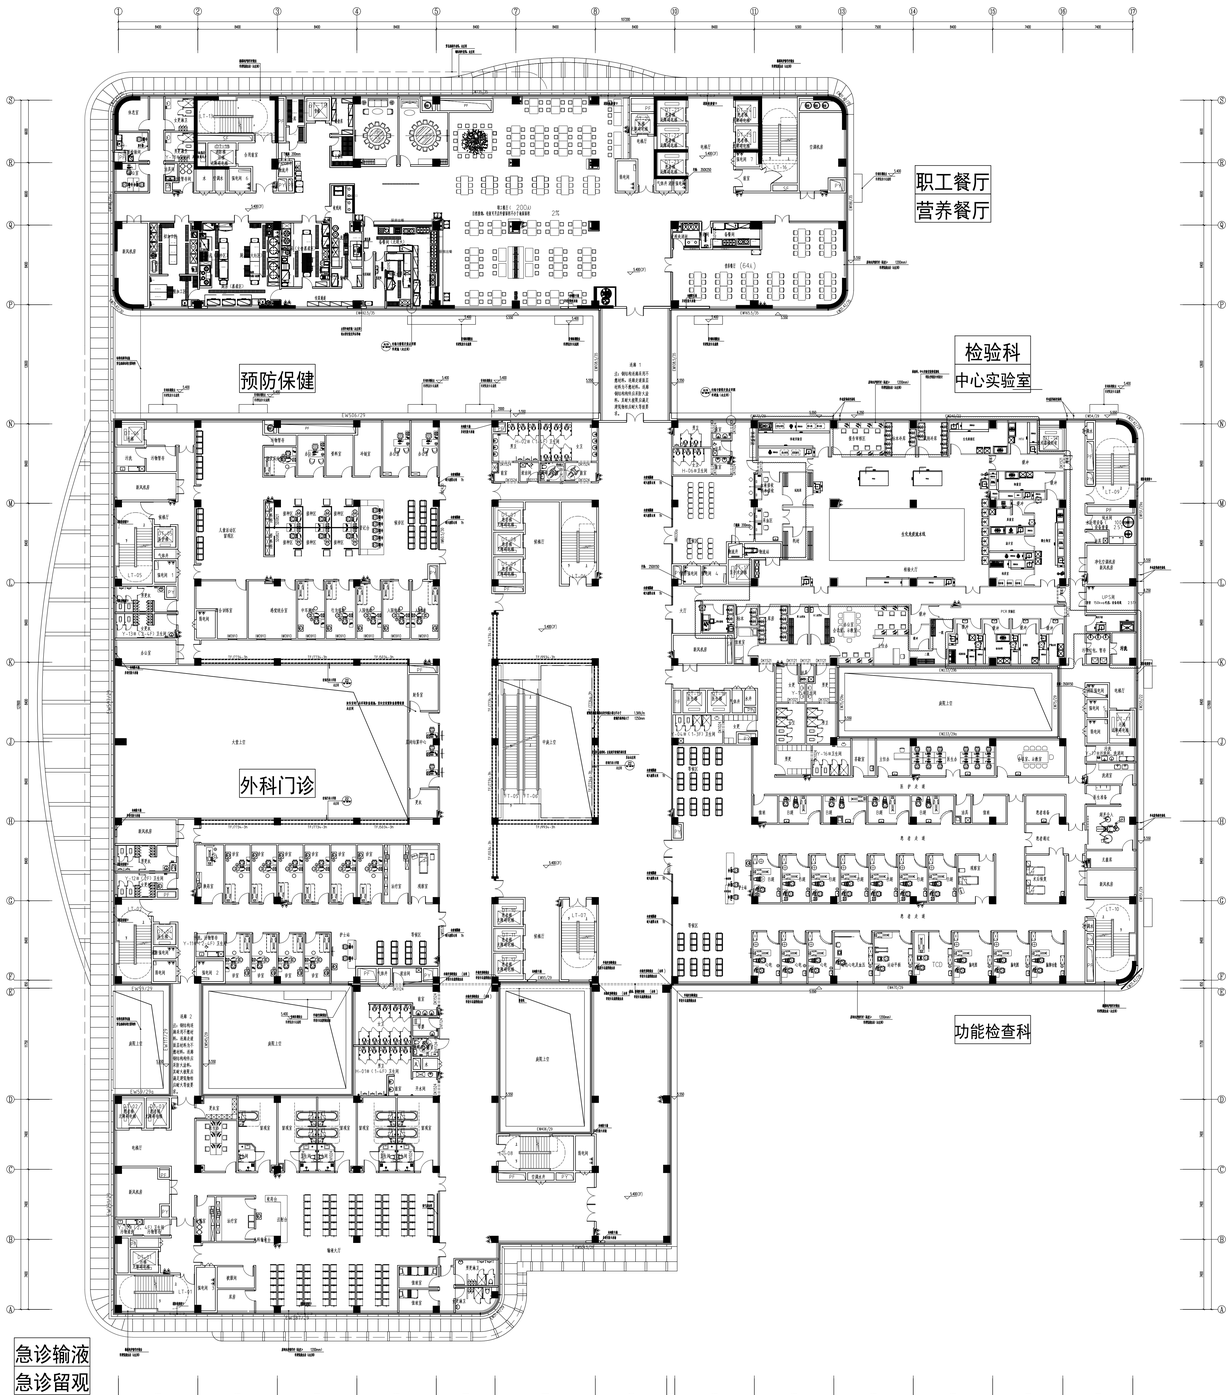

图会签 Joint Check up			
总图		给排水	
建筑	●	暖通	
结构		电气	

图备注 Notes

- 本图纸由勘察、设计单位根据施工图设计条件进行设计，版权所有，不得用于本工程设计范围。
- 本图纸电子版非盖章不可用于施工。

图设计阶段 Design Stage				
方案	初设	报建	招标	施工
				●
人防	消防	园林	绿建	

图平面示意 Plan Diagram

