




注:通用节点(主图无索引号通用节点)									
01	节点图 DETAIL	SCALE:1/10	02	节点图 DETAIL	SCALE:1/3	03	节点图 DETAIL	SCALE:1/10	
04	节点图 DETAIL	SCALE:1/5	05	节点图 DETAIL	SCALE:1/8				
项目名称		中版院系建筑综合楼-9# 内装项目改造		图名	通用节点图	图号	DT-3.0	设计	施工
				名称				日期	2024.08
								比例	1:8

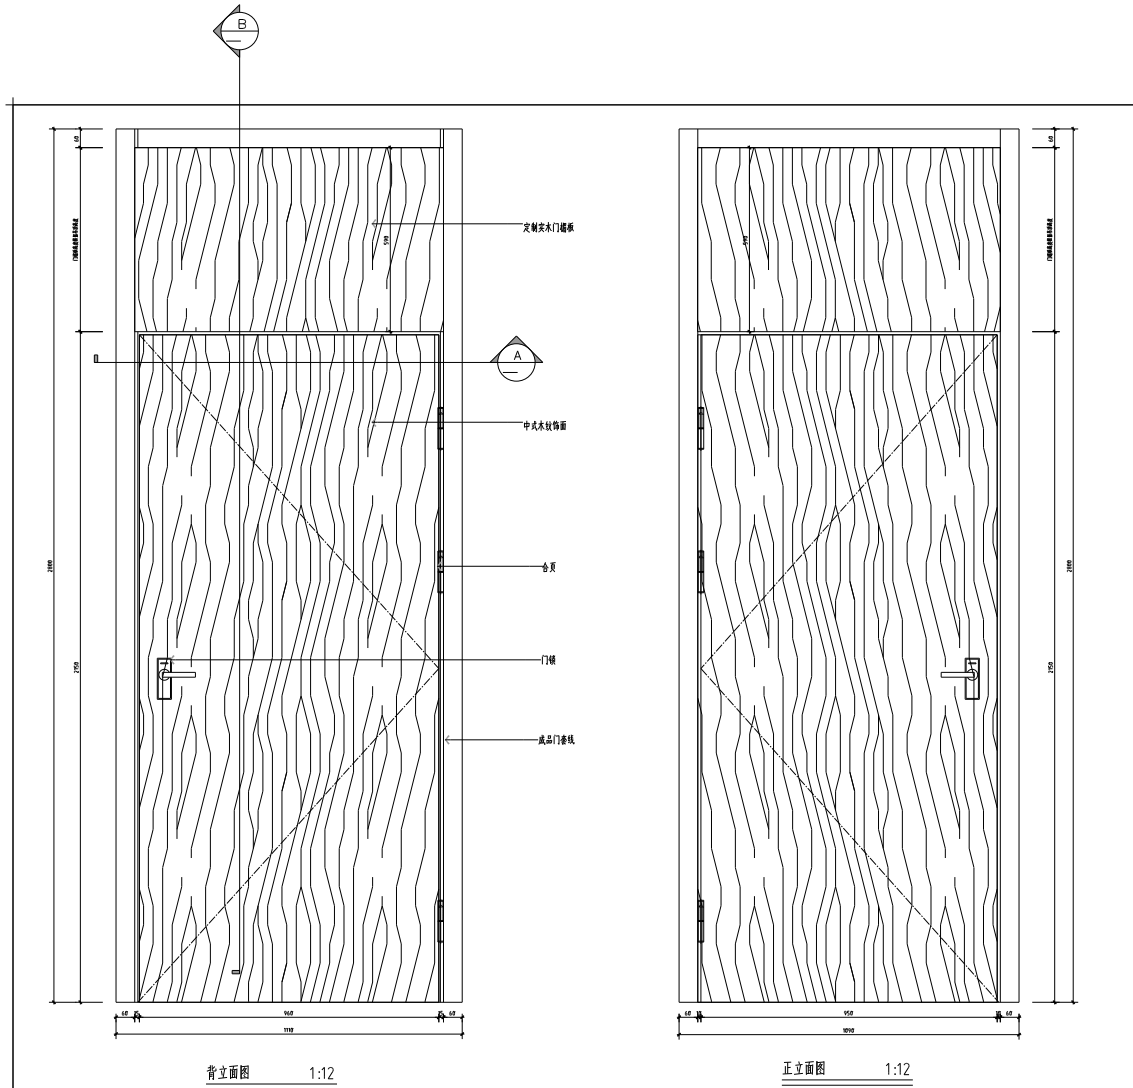

DOOR	
门编号	M1022
门型	3F-4F
备注	(以厂家现场实际发货为准)
门尺寸	1000 X 2200
门厚度	45
门备注	实木复合烤漆门
门备注	无刷
门备注	无刷

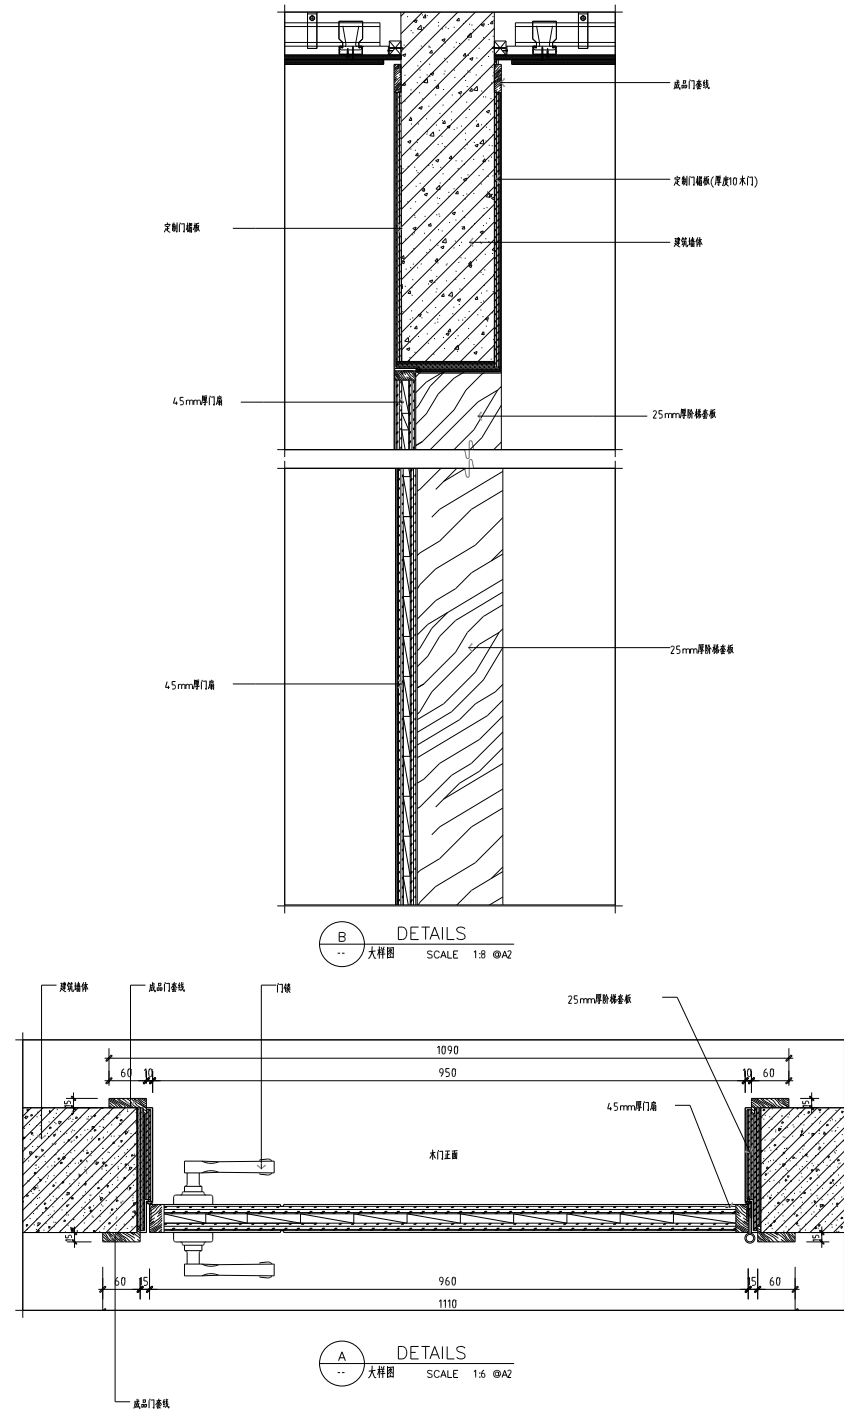


项目名称	图纸名称	图号	备注	日期
中板院系建筑综合楼-9#内装项目改造	门表图	M-01	设计	2024.08
			审核	

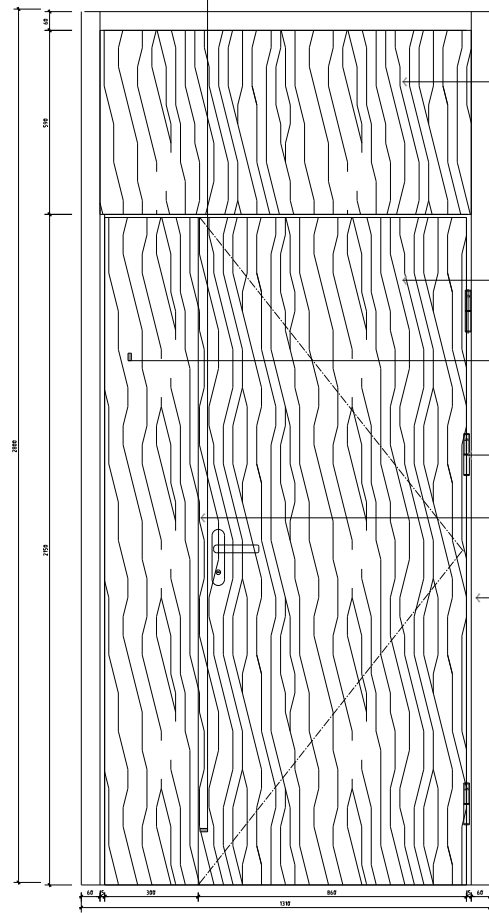


背立面图 1:12

DOOR

门型号	M1222
规格	3F-4F
备注	(以厂家现场实际规格为准)
尺寸	1200 X 2200 (子母门)
门扇厚度	45
门扇材质	实木复合门
表面处理	见原
其他	见原

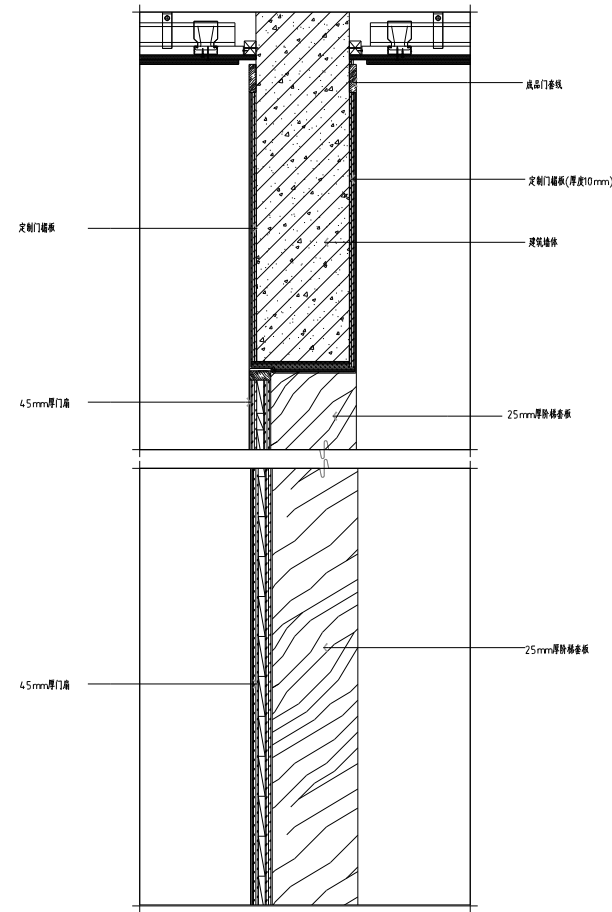


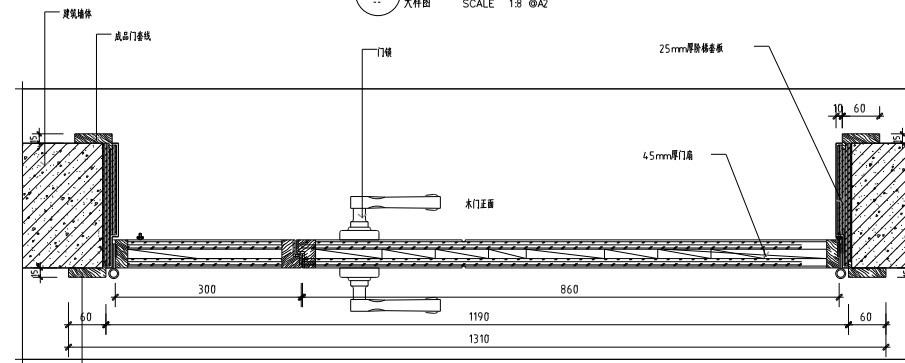

A 大样图 SCALE 1:5 @A2

项目名称

中板院院系建筑综合楼-9#内装项目改造

图名

名称

门套图

图号


M-02

设计



日期

2024.08

审核

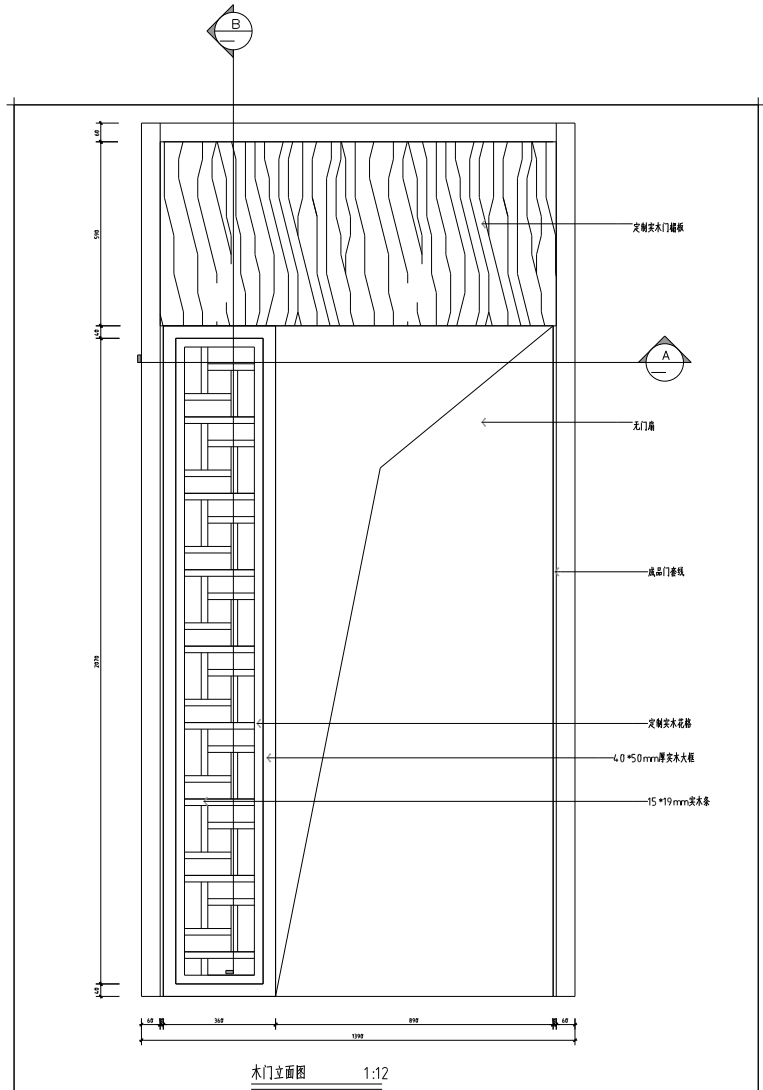

DOOR	
门编号	M1322
品牌	3F-4F
备注	(以厂家现场实际安装为准)
门尺寸	1300 X 2200
门扇材质	无门扇
门框材质	实木复合门框
门套材质	定制
门套颜色	定制

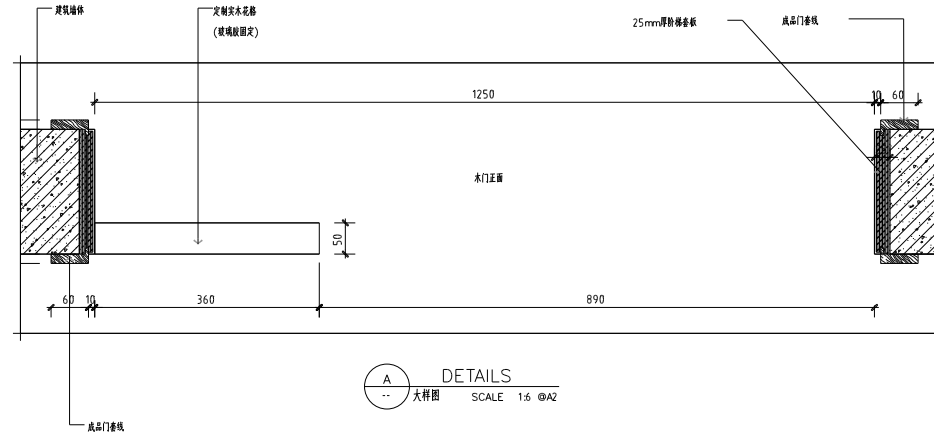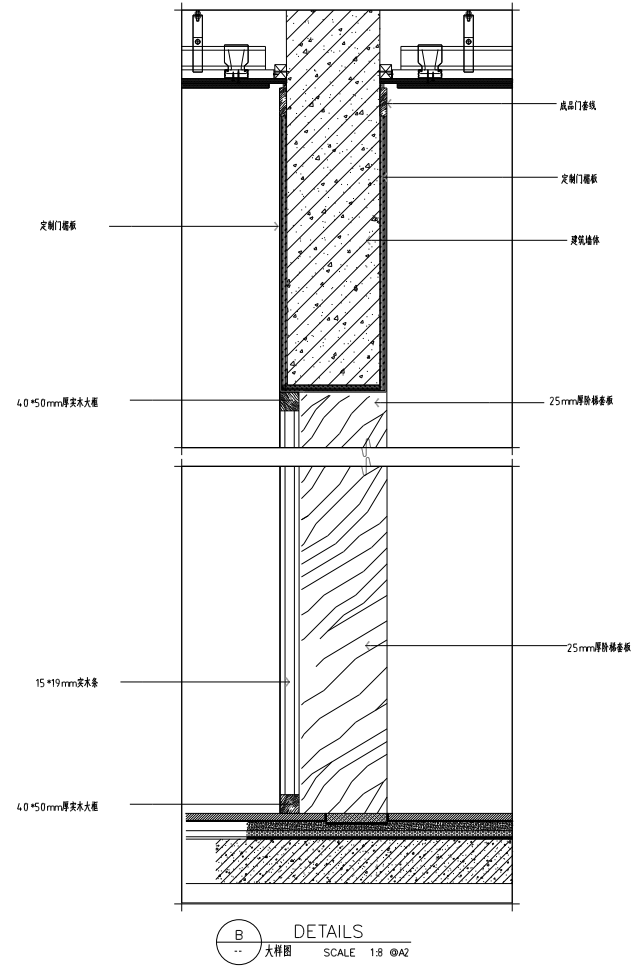

项目名称


图名

名称

门套图

图号

M-01

设计

日期

2024.08

审核

施工

日期

2024.08

审核

