


新建墙体图例

图例	名称	耐火极限	安装高度
	200厚轻质加气混凝土砌块	8h	5500mm
	轻钢龙骨石膏板隔墙 2*12+75+2*12(填岩棉, 容重100kg/m³)	2.1h	5500底
	复合隔热型防火玻璃隔断	1h	2800mm

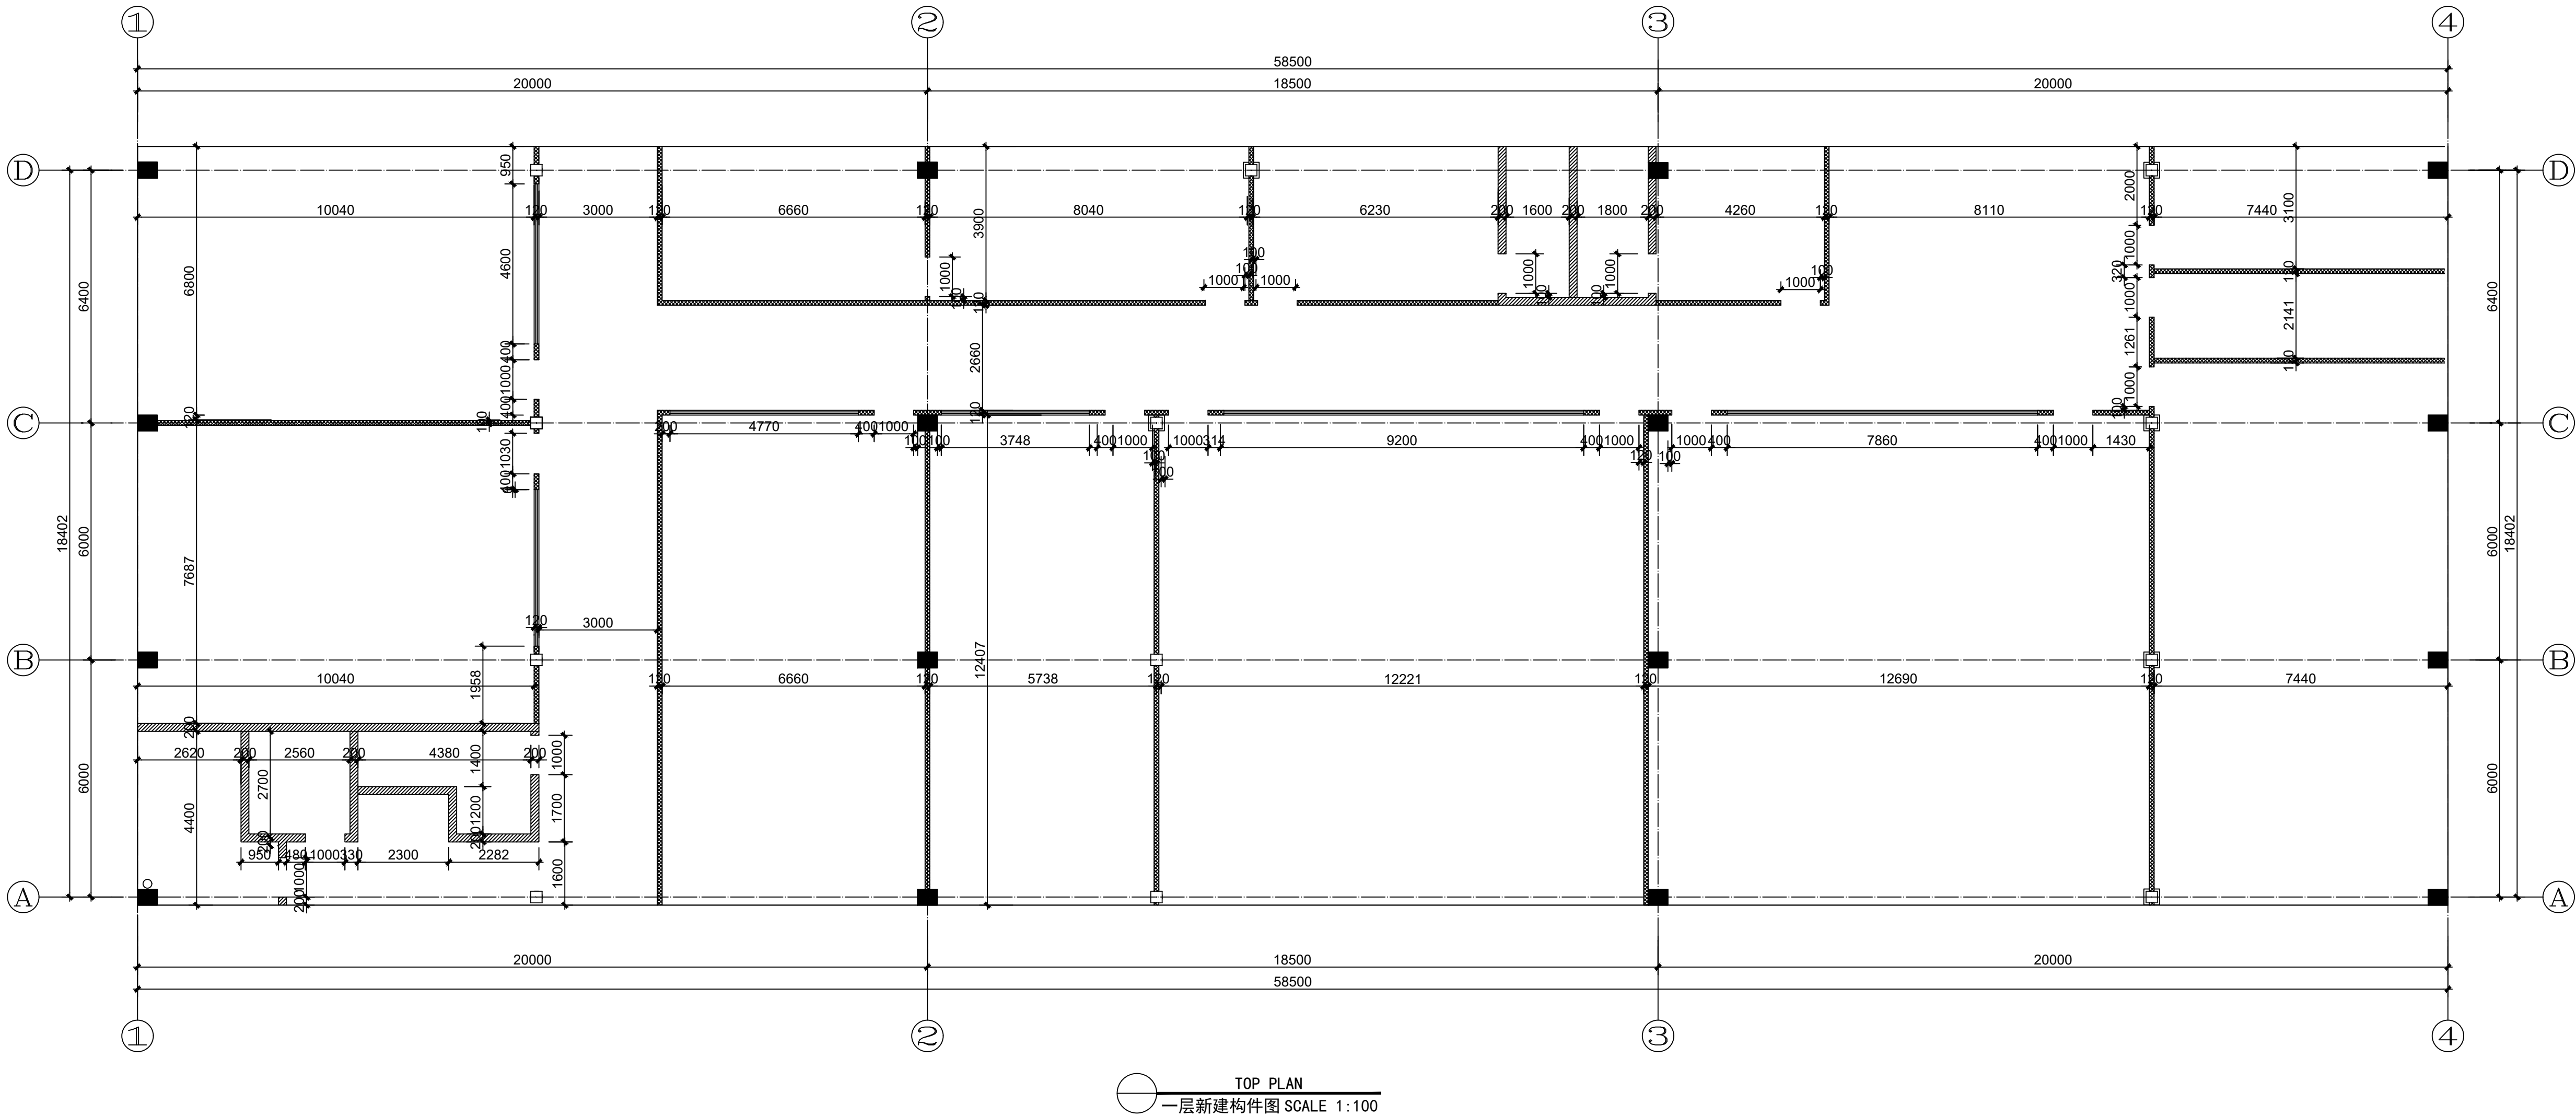

分区示意图 / KEY PLAN

修改记录 / Revised Record

编号 No. 出图 Issue 日期 Date

建设单位 / Client

出图专用章 / Seal of Issuing

执业注册资格证 / National Registered Professional License

图名 / Drawing Title

一层新建构件图

会签栏 / Verified

建筑 Architecture

设备 Mechanical

结构 Structural

电气 Electrical

工程名称 / Project Name

子项工程名称 / Sub-Project Name

设计编号 Design No.

子项工程编号 Job No.

审批人 Approved

专业负责人 Discipline Chief

审核人 Examined

校对人 Checked

复核 Rechecking

设计人 Designed

项目负责人 Proj. Manager

制图人 Drawn

日期 Date

2024. 03

图号 / Drawing No.

1F-P-01