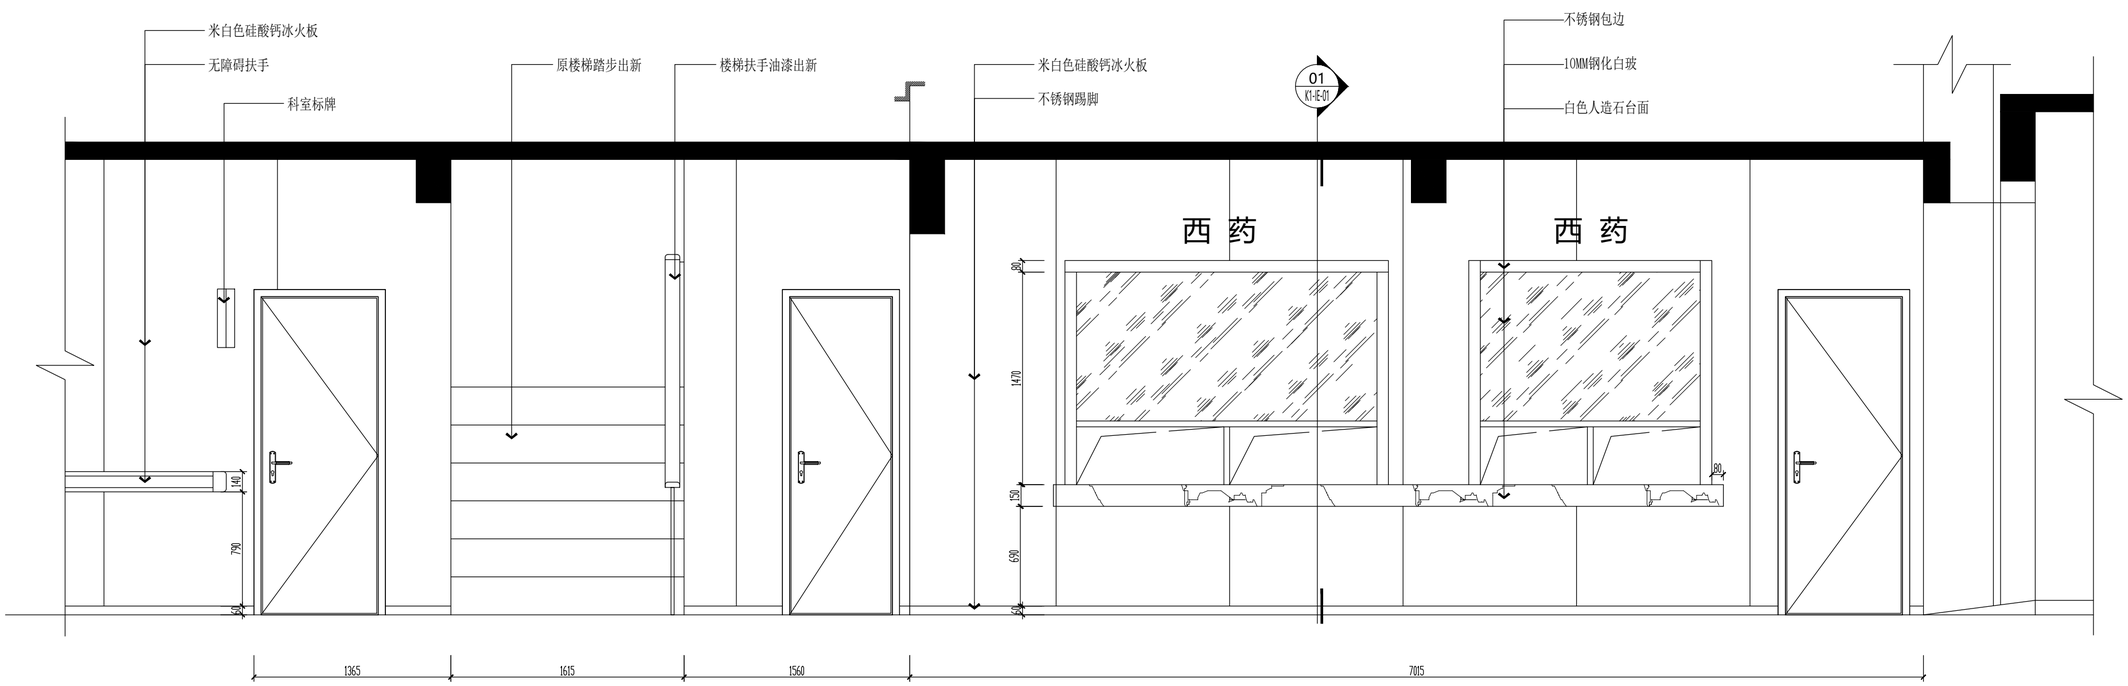

01立面

01 LM-01 1:30 一层

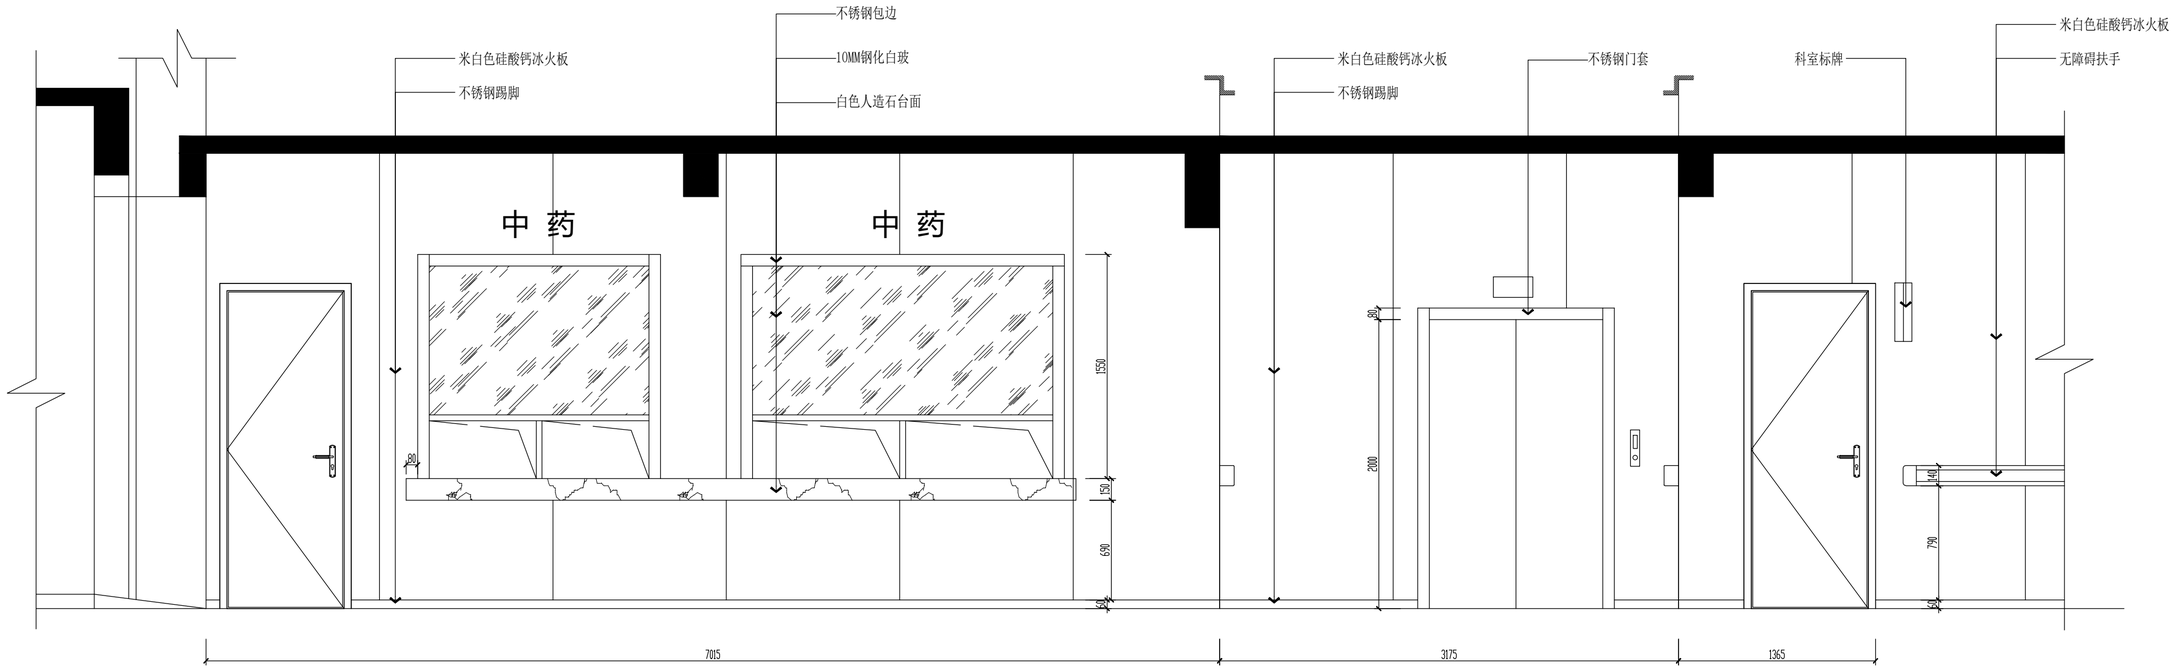

02立面

02 LM-01 1:30 一层

发展商

设计单位

江苏金生水建设有限公司
JIANGSU JINSHENGSHUI CONSTRUCTION CO., LTD

序号	图纸说明	日期

注明：1. 图纸属设计版权，未经建筑师许可严禁翻印.
2. 图中尺寸以标注为准，严禁度量图则.

工程名称 PROJECT

田河社区卫生服务中心装修改造

图纸名称 TITLE

项目总设计			
审定			
设计			
校对			
审核			
制图			
工程编号		出图比例	
归档日期	2024-12	图 号	01/02立面图

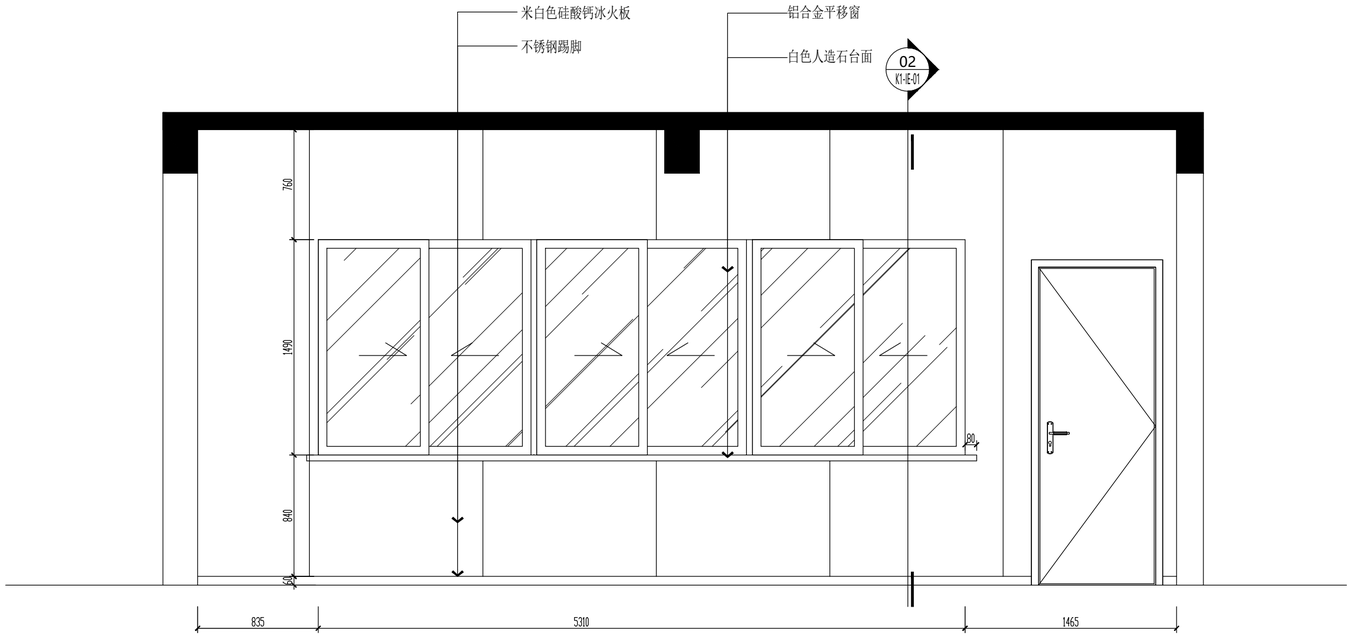

03
LM-02
1:30

03立面

一层

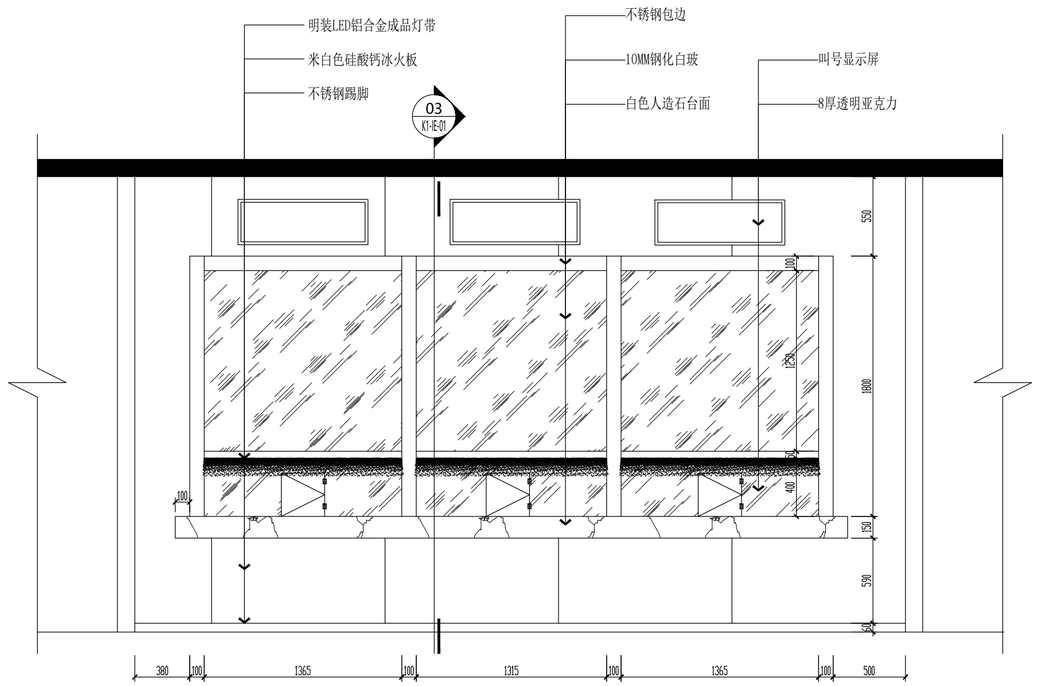

04
LM-02
1:30

04立面

二层检验窗口

发展商

设计单位

江苏金生水建设有限公司

JIANGSU JINSHENGSHUI CONSTRUCTION CO., LTD

序号	图纸说明	日期

注明：1. 图纸属设计版权，未经建筑师许可严禁翻印.

2. 图中尺寸以标注为准，严禁度量图则.

工程名称 PROJECT

田河社区卫生服务中心装修改造

图纸名称 TITLE

项目总设计			
审定			
设计			
校对			
审核			
制图			
工程编号		出图比例	
归档日期	2024-12	图 号	03/04立面图

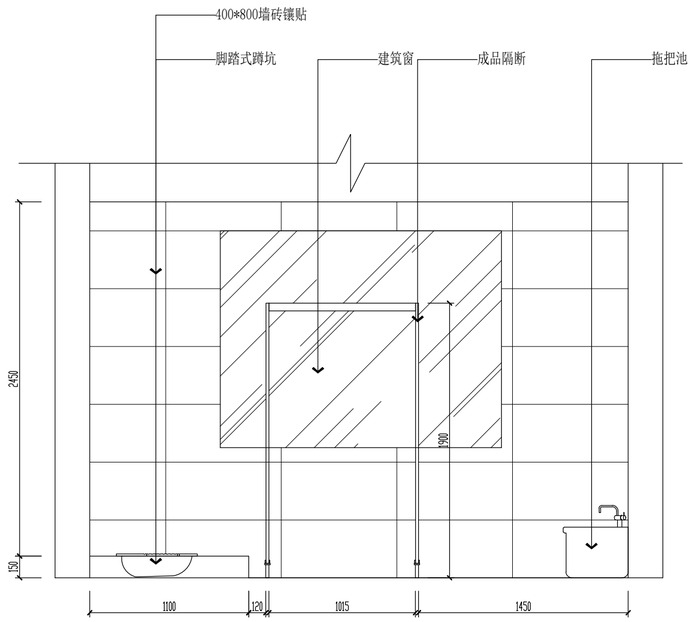

05 LM-03 1:30 **05立面** 公共卫生间

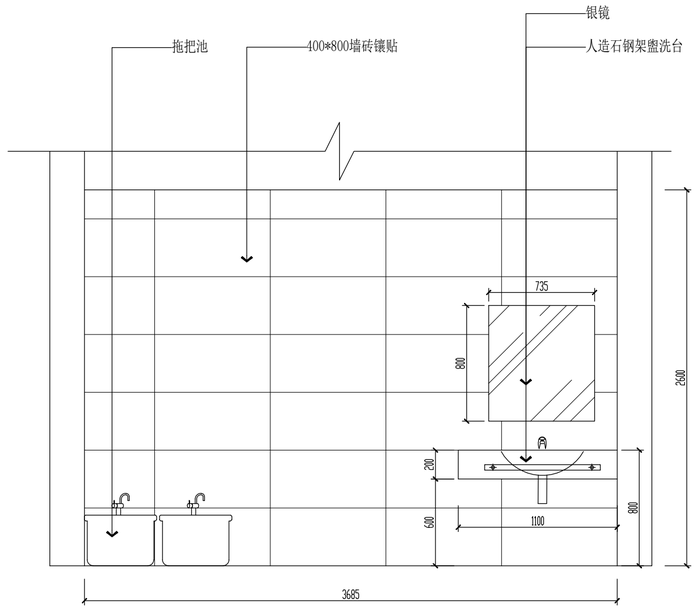

06 LM-03 1:30 **06立面** 公共卫生间

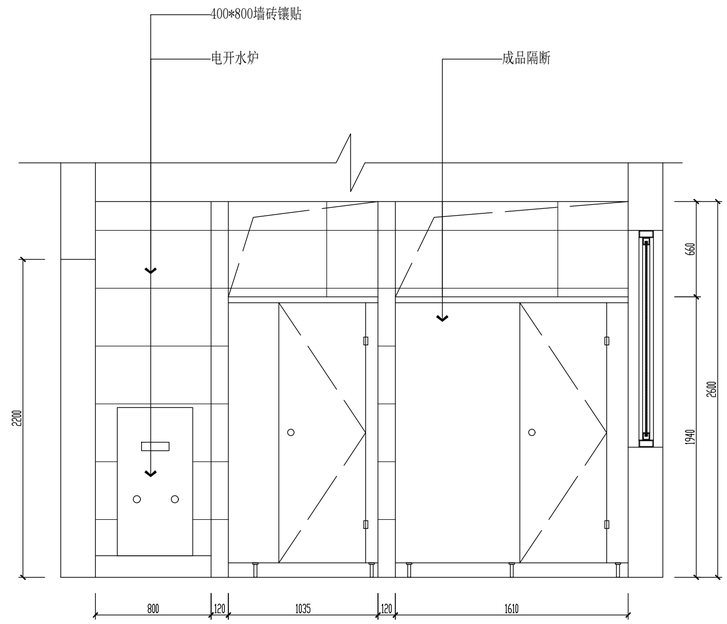

08 LM-03 1:30 **08立面** 公共卫生间

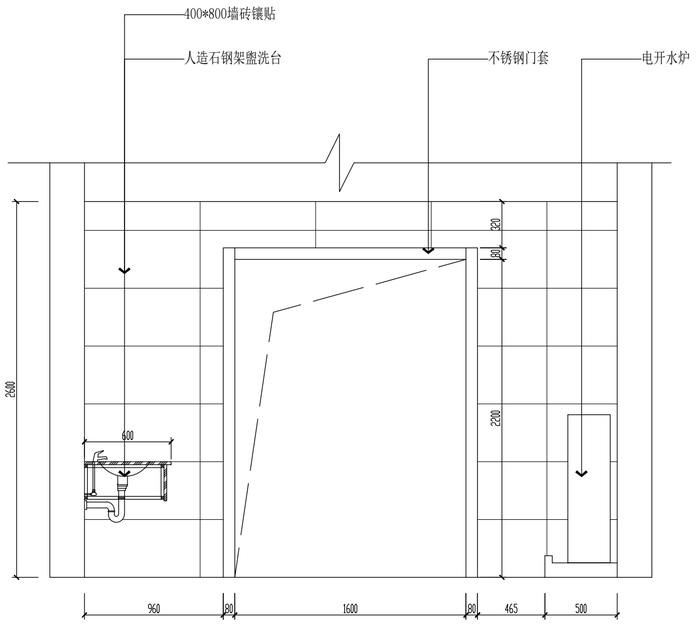

07 LM-03 1:30 **07立面** 公共卫生间

发展商

设计单位

江苏金生水建设有限公司
JIANGSU JINSHENGSHUI CONSTRUCTION CO., LTD

序号	图纸说明	日期

注明：1. 图纸属设计版权，未经建筑师许可严禁翻印.
2. 图中尺寸以标注为准，严禁度量图则.

工程名称 PROJECT

田河社区卫生服务中心装修改造

图纸名称 TITLE

项目总设计	
审定	
设计	
校对	
审核	
制图	

工程编号		出图比例	
归档日期	2024-12	图 号	05/06/07/08立面图

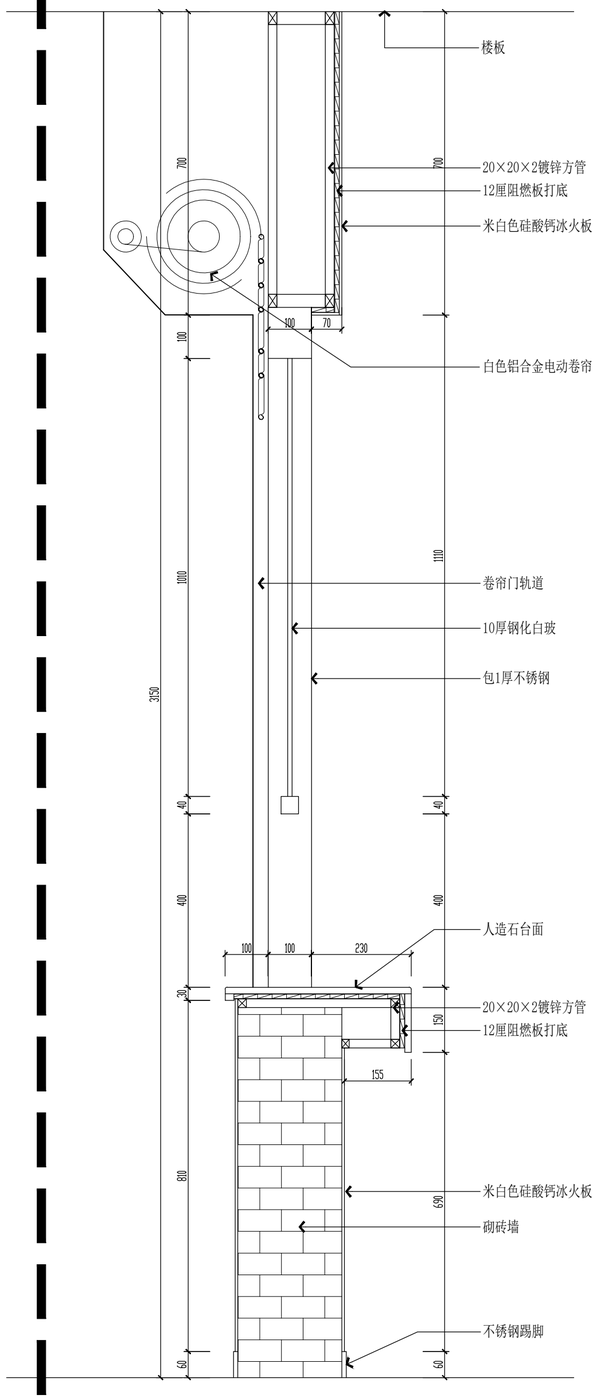

01 K1-I1-01 1:10 **01剖面** 一楼中西药窗口

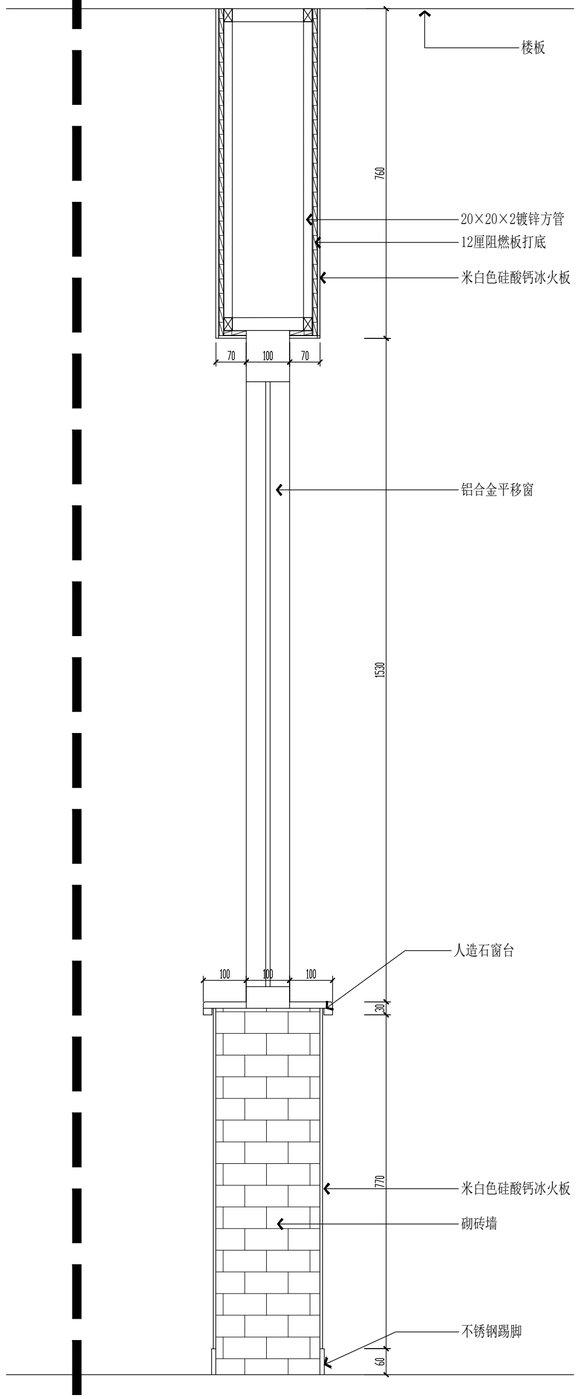

02 K1-I1-01 1:10 **02剖面** 一楼西药铝合金窗

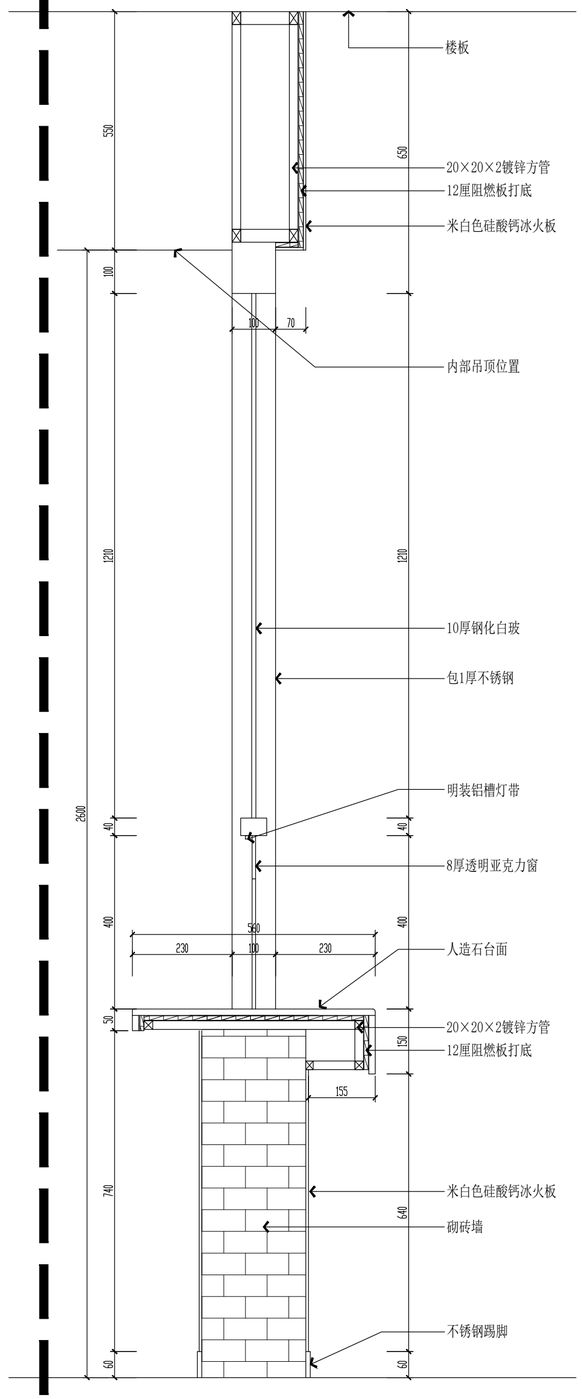

03 K1-I1-01 1:10 **03剖面** 二楼检验窗口

发展商

设计单位

江苏金生水建设有限公司
JIANGSU JINSHENGSHUI CONSTRUCTION CO., LTD

序号	图纸说明	日期

注明：1. 图纸属设计版权，未经建筑师许可严禁翻印.
2. 图中尺寸以标注为准，严禁度量图则.

工程名称 PROJECT

田河社区卫生服务中心装修改造

图纸名称 TITLE

项目总设计			
审定			
设计			
校对			
审核			
制图			
工程编号		出图比例	
归档日期	2024-12	图 号	01/02/03剖图

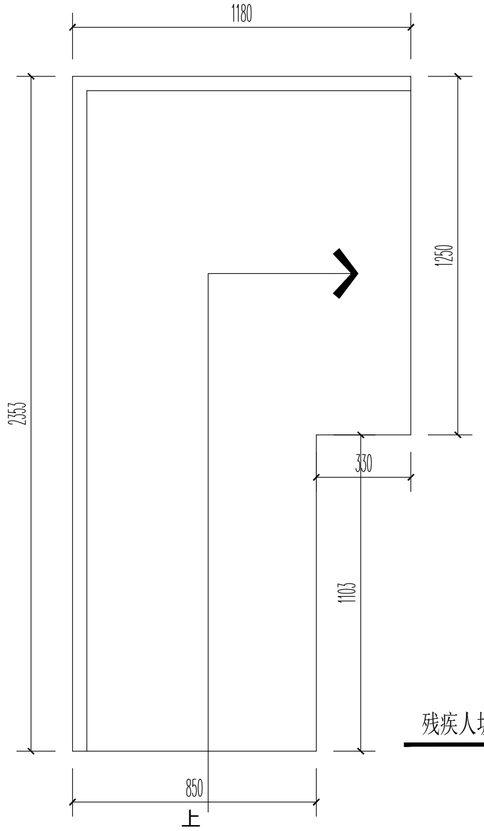

残疾人坡道

水泥豆石面层 1:20

参GB-03J926-22-1

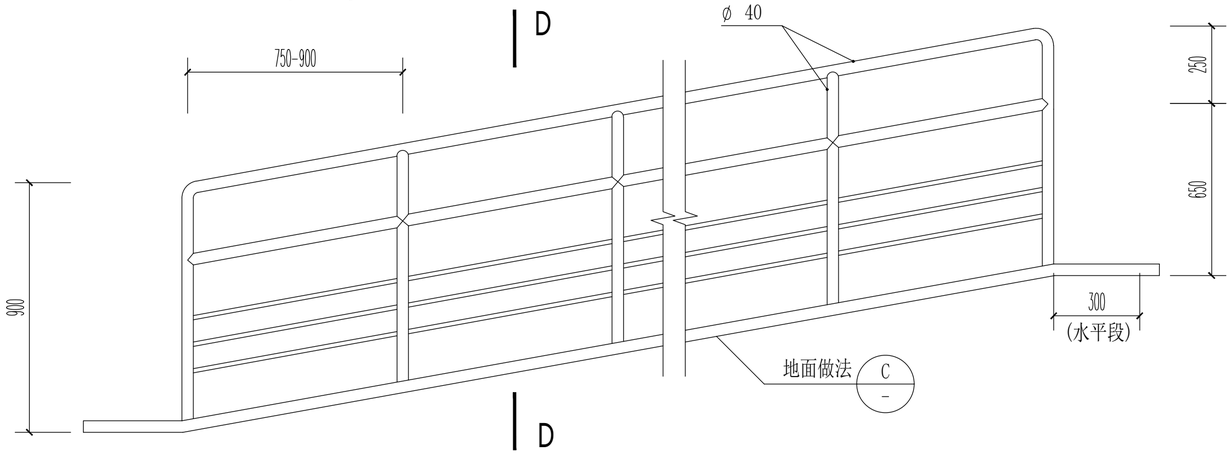

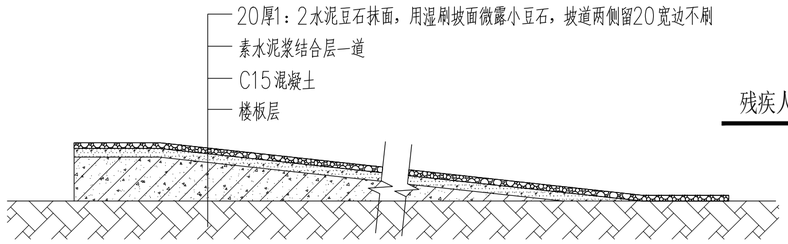

残疾人坡道大样

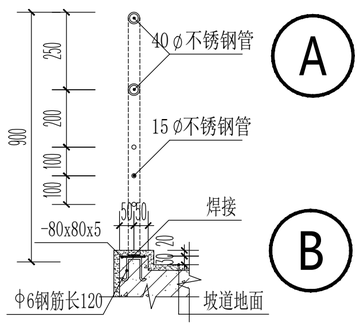

坡道扶手详图 1:20

参GB-03J926-23-1

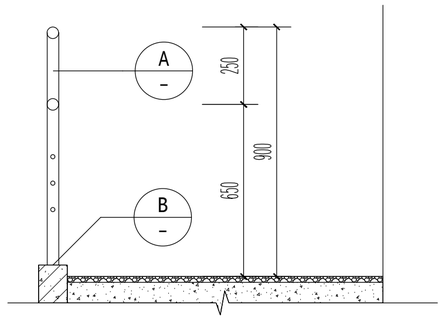

D-D

发展商

设计单位

江苏金生水建设有限公司
JIANGSU JINSHENGSHUI CONSTRUCTION CO., LTD

序号	图纸说明	日期

注明：1.图纸属设计版权，未经建筑师许可严禁翻印.
2.图中尺寸以标注为准，严禁度量图则.

工程名称 PROJECT

田河社区卫生服务中心装修改造

图纸名称 TITLE

项目总设计			
审定			
设计			
校对			
审核			
制图			
工程编号		出图比例	
归档日期	2024-12	图 号	残疾人坡道详图

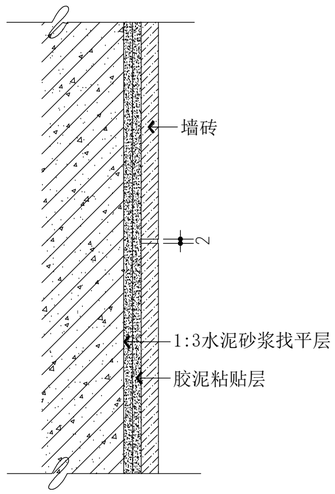

墙面砖镶贴

1:5 通用节点

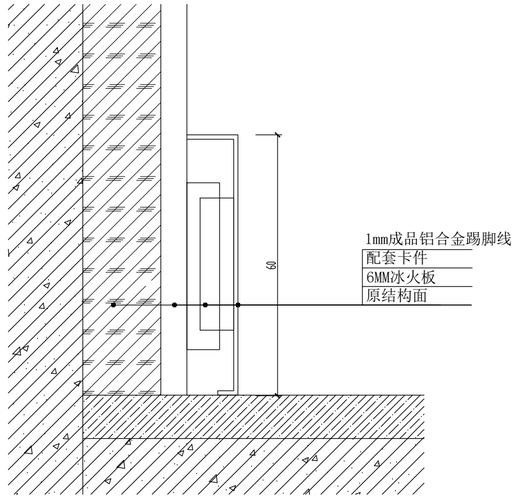

踢脚线

1:1 通用节点

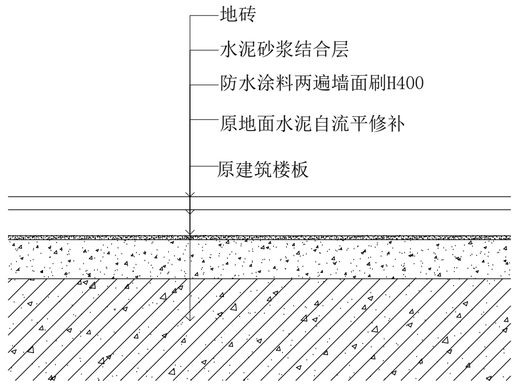

卫生间间地面

1:5 通用节点

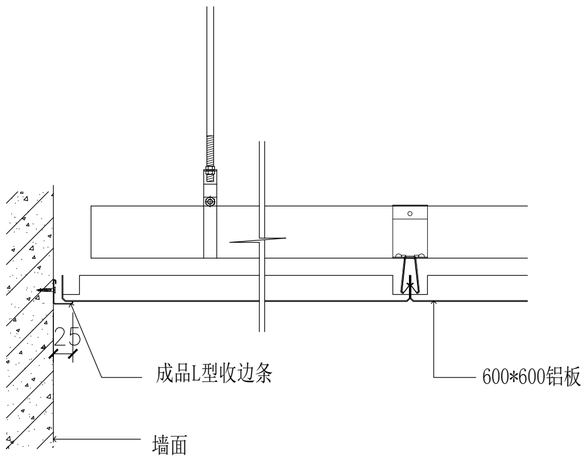

顶面铝板吊顶

1:5 通用节点

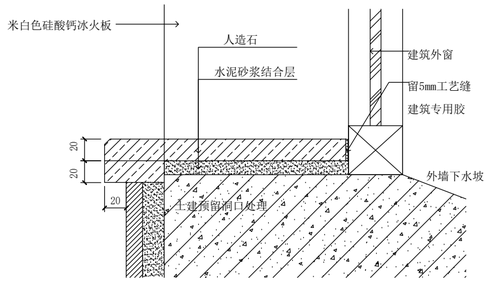

人造石窗台

1:8 通用节点

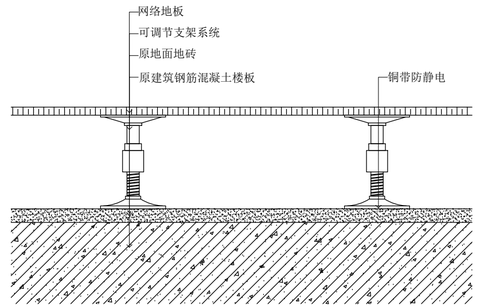

弱电机房防静电地板

1:8 通用节点

发展商

设计单位

江苏金生水建设有限公司

JIANGSU JINSHENGSHUI CONSTRUCTION CO., LTD

序号	图纸说明	日期

注明：1. 图纸属设计版权，未经建筑师许可严禁翻印.

2. 图中尺寸以标注为准，严禁度量图则.

工程名称 PROJECT

田河社区卫生服务中心装修改造

图纸名称 TITLE

项目总设计			
审定			
设计			
校对			
审核			
制图			
工程编号		出图比例	
归档日期	2024-12	图 号	通用节点

门窗明细表

门类型	类型注释	数量			洞口尺寸		颜色	备注
		1F	2F	3F	宽(mm)	高(mm)		
M-1	实木复合门带观察窗	16	18	4	900	2200	颜色选样	一层原有门利旧
M-2	单开实木复合门	3	0	0	900	2200	颜色选样	
					800	2200	楼梯储藏室	
M-3	实木复合子母门	0	1	0	1200	2200	颜色选样	
MD-1	实木复合门套	3	0	0	900	2200	颜色选样	
MD-2	1厚不锈钢门套	2	0	0	1600	2200	颜色选样	
					2500	2200		
BLM-1	地弹簧12mm钢化玻璃门	1	0	0	1800	2400	颜色选样	
BLM-2	地弹簧12mm钢化玻璃门	1	0	0	2780	2400	颜色选样	
LHJM-1	防水铝合金玻璃门	0	0	1	900	2200	颜色选样	

窗类型	类型注释	数量	洞口尺寸		颜色	
		1/2/3F	宽(mm)	高(mm)		
C-1	断桥铝6mm+12A+6mm平开窗	35	2000	1500	烟灰色	
C-2	断桥铝6mm+12A+6mm平开窗	8	1500	1500	烟灰色	
C-3	断桥铝6mm+12A+6mm平开窗	3	4470	1500	烟灰色	
C-4	断桥铝6mm+12A+6mm平开窗	1	2500	5100	烟灰色/镀膜玻璃	
C-5	铝合金6mm单玻平移窗	3	1470	1500	烟灰色	

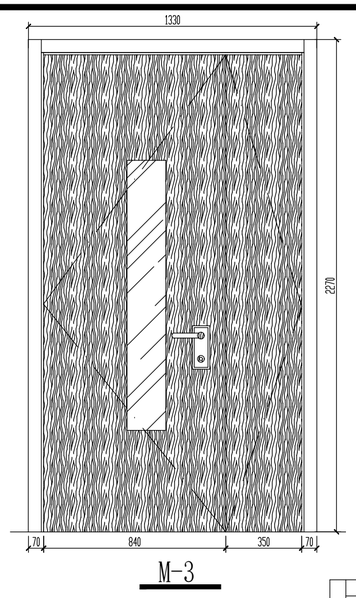

M-3

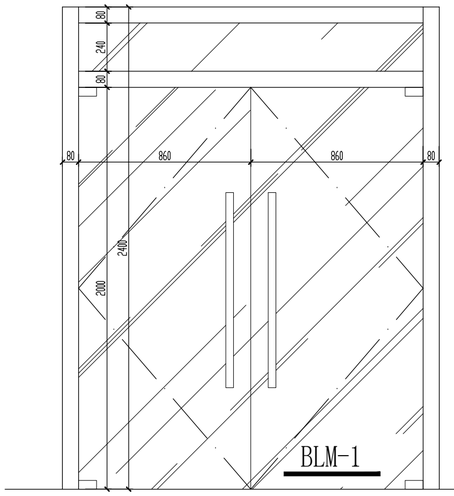

BLM-1

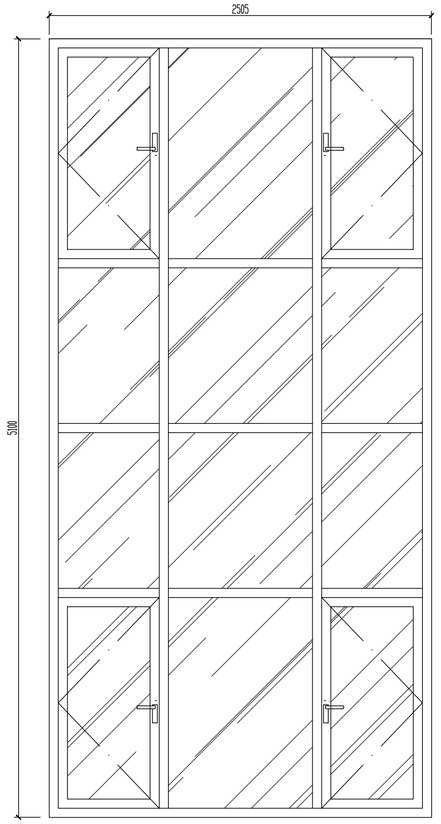

C-4

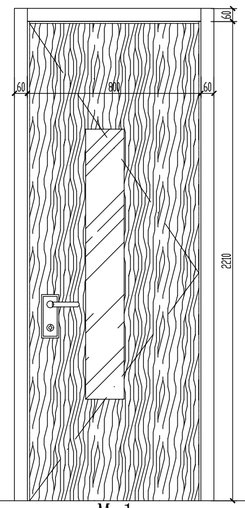

M-1

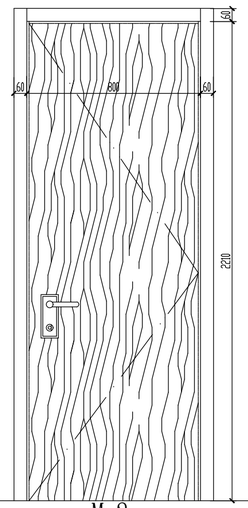

M-2

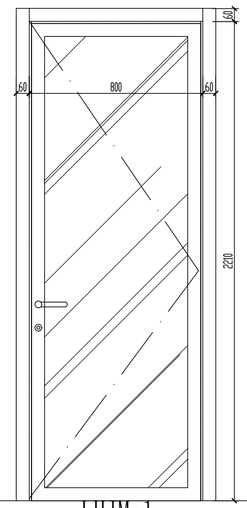

LHJM-1

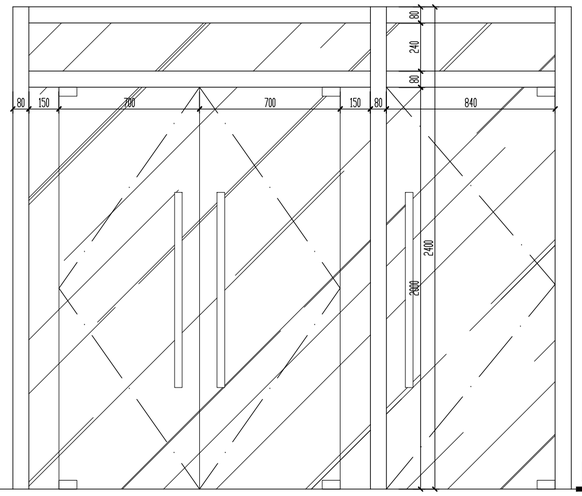

BLM-2

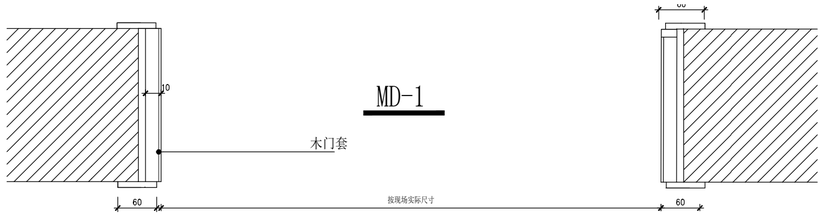

MD-1

木门套

MD-2

不锈钢门套

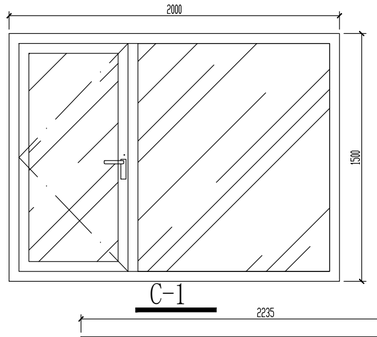

C-1

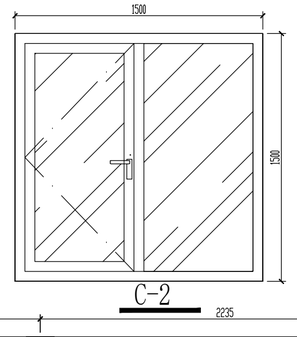

C-2

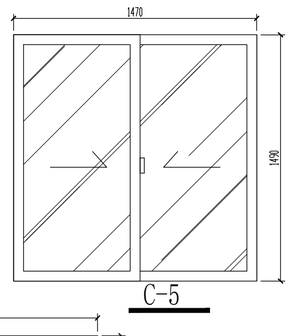

C-5

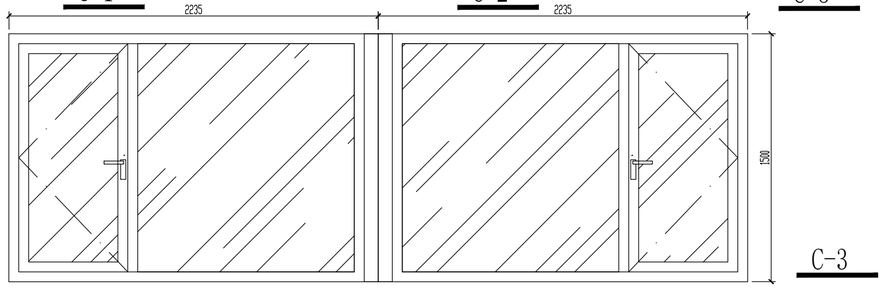

C-3

发展商

设计单位

江苏金生水建设有限公司

JIANGSU JINSHENGSHUI CONSTRUCTION CO., LTD

序号	图纸说明	日期

注明：1. 图纸属设计版权，未经建筑师许可严禁翻印.

2. 图中尺寸以标注为准，严禁度量图则.

工程名称 PROJECT

田河社区卫生服务中心装修改造

图纸名称 TITLE

项目总设计			
审定			
设计			
校对			
审核			
制图			
工程编号		出图比例	
归档日期	2024-12	图 号	门窗图