


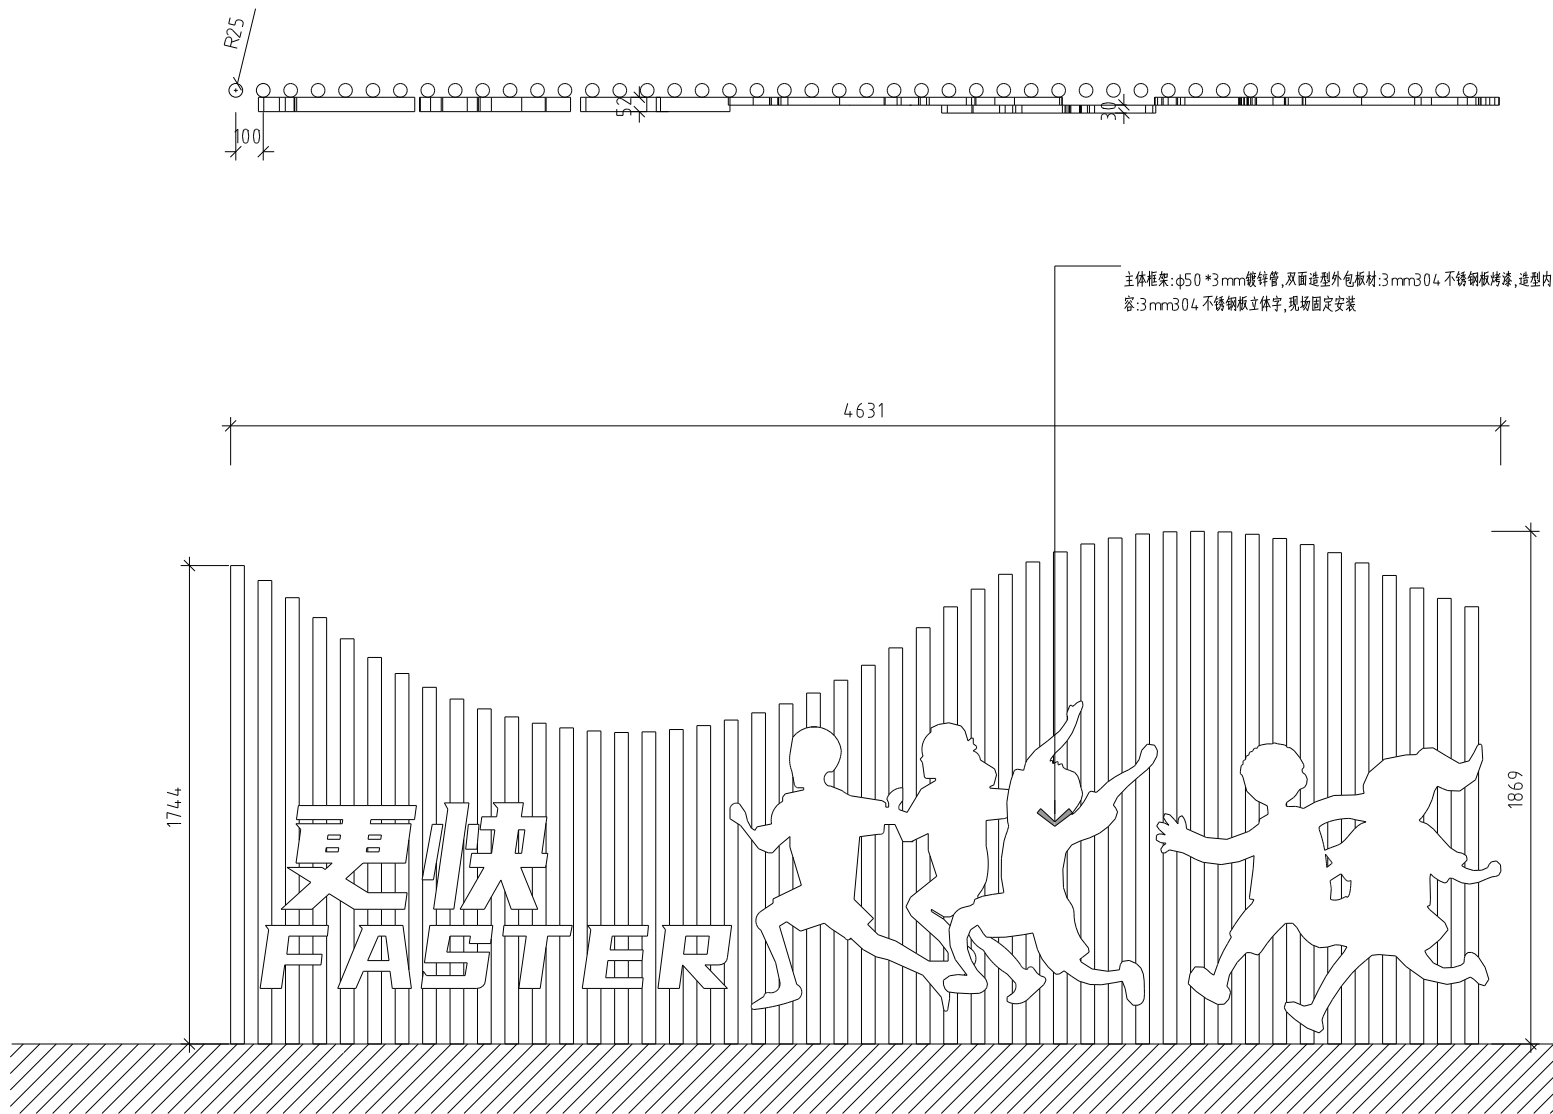

“更快”运动宣传栏



注:原有地面切割及开挖,浇筑钢筋筋,预埋连接件。



REVISIONS 变更记录		
NO. 编号	DATE 日期	REMARKS 备注

注意事项

PROJECT (工程名称)	
TITLE (图例名称) 体育竞技场	
DESIGNED BY (设计)	
CHECKED BY (审核)	
DRAWN BY (绘图)	
JOB NO. (设计编号)	
SCALE (比例)	
DATE (日期)	
DRAWING NO. (图号)	48

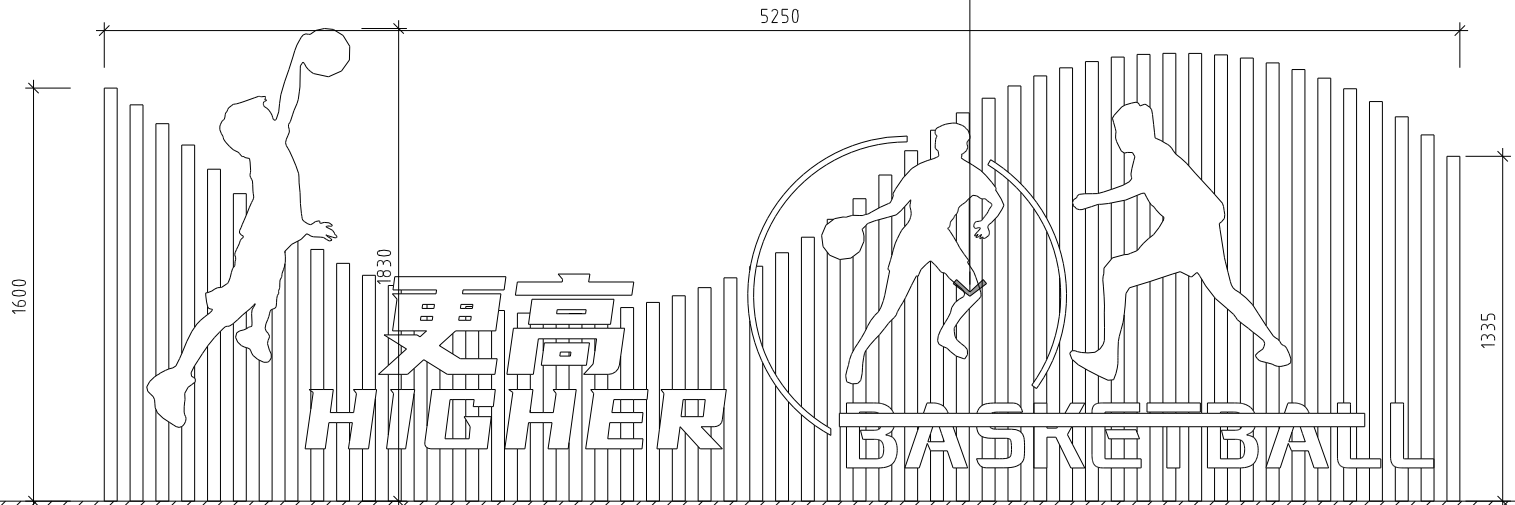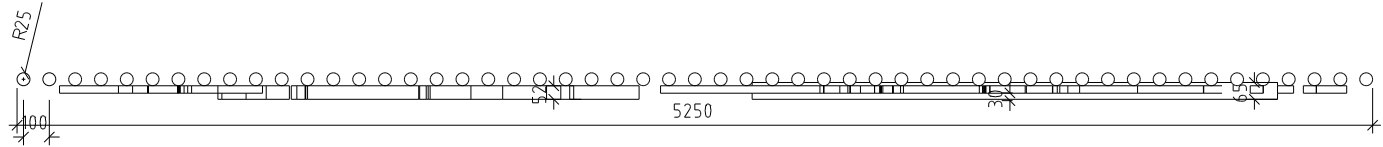

主体框架:φ50 *3mm镀锌管,双面造型外包板材:3mm304 不锈钢板烤漆,造型内容:3mm304 不锈钢板立体字,现场固定安装

“更高”运动宣传栏

注:原有地面切割及开挖,浇筑钢筋砼,预埋连接件。




体育竞技区

REVISIONS 变更记录			
NO.	编号	DATE 日期	REMARKS 备注

注意事项
1. 此图属甲方设计属公司所有,未经本公司同意不得翻用。
2. 施工单位须于施工前详细检查钢架结构上之尺寸与实际情况是否有多误差。
3. 图面与施工实际情况如有误差,应请于施工前尽快通知本公司有关部门,否则一切责任及后果皆由施工单位自行承担。
4. 所有数据是参照之图纸为准。
5. 任何工程上之增减或修改须由甲方乙双方书面认可方可进行修改。
6. 如图面上所示之项目与实际情况不符时,以实际情况为准。
7. 不得重复翻图。

PROJECT (工程名称)	
体育竞技区	
DESIGNED BY (设计)	
CHECKED BY (审核)	
DRAWN BY (绘图)	
JOB NO. (设计编号)	
SCALE (比例)	
DATE (日期)	
DRAWING NO. (图号)	49

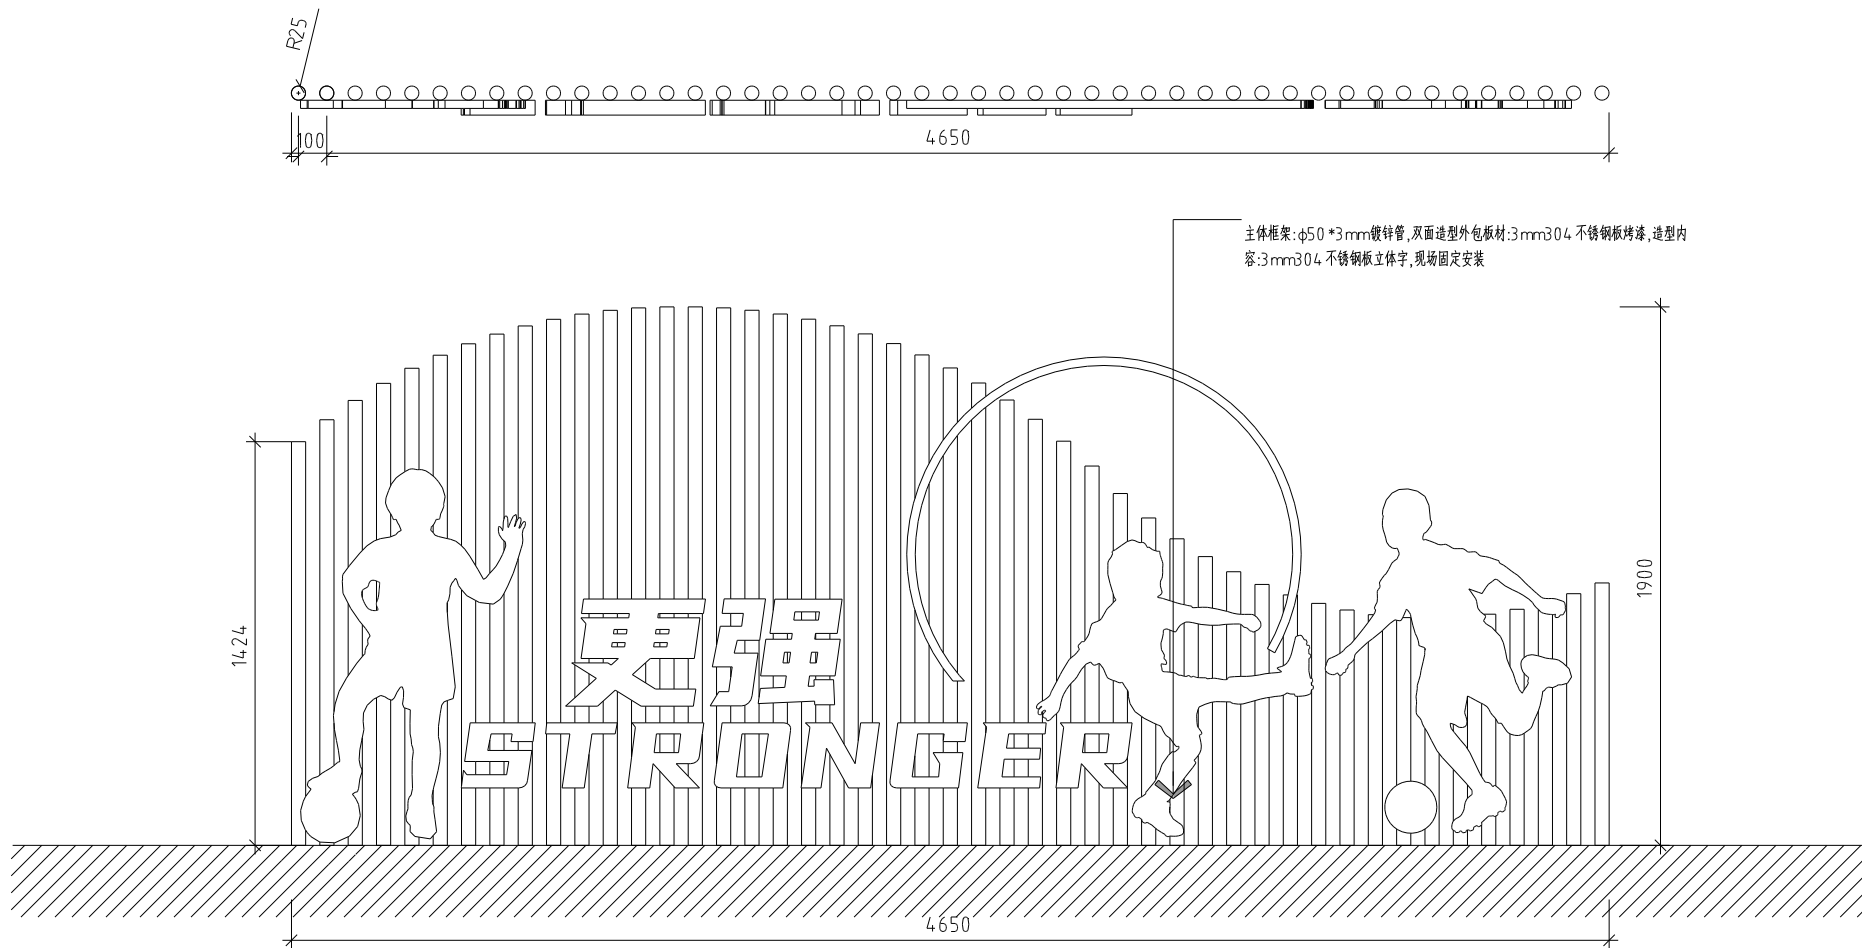

“更强”运动宣传栏

注:原有地面切割及开挖,浇筑钢筋砼,预埋连接件。





体育竞技区

REVISIONS 变更记录		
NO. 编号	DATE 日期	REMARKS 备注


注意事项

PROJECT (工程名称)	
体育竞技区	
DESIGNED BY (设计)	
CHECKED BY (审核)	
DRAWN BY (绘图)	
JOB NO. (设计编号)	
SCALE (比例)	
DATE (日期)	
DRAWING NO. (图号)	50

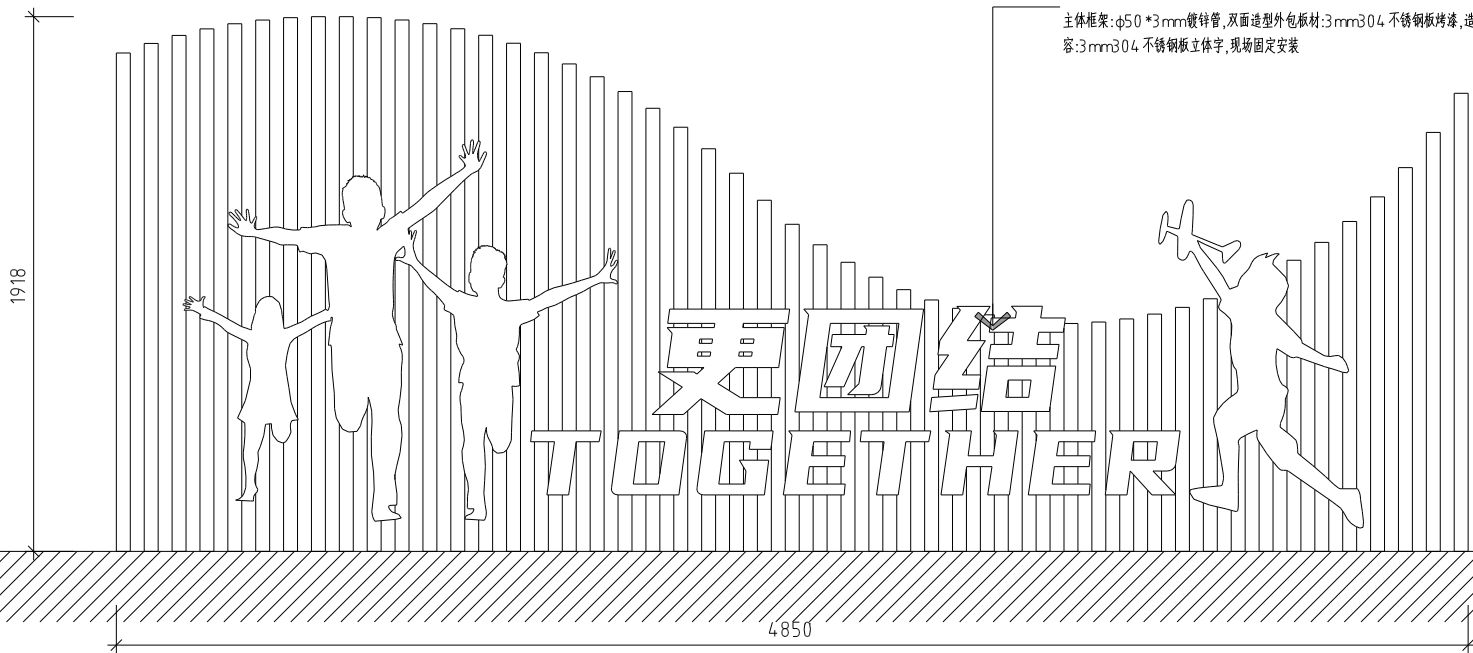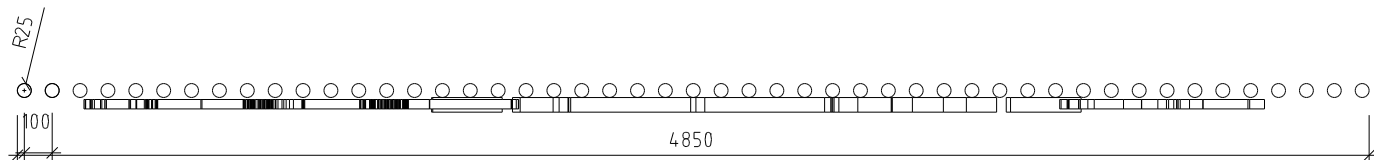

“更团结”运动宣传栏

注:原有地面切割及开挖,浇筑钢筋砼,预埋连接件。

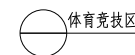

REVISIONS 变更记录		
NO. 编号	DATE 日期	REMARKS 备注

注意事项

PROJECT (工程名称)	
体育竞技区	
DESIGNED BY (设计)	
CHECKED BY (审核)	
DRAWN BY (绘图)	
JOB NO. (设计编号)	
SCALE (比例)	
DATE (日期)	
DRAWING NO. (图号)	51

