


一楼区域

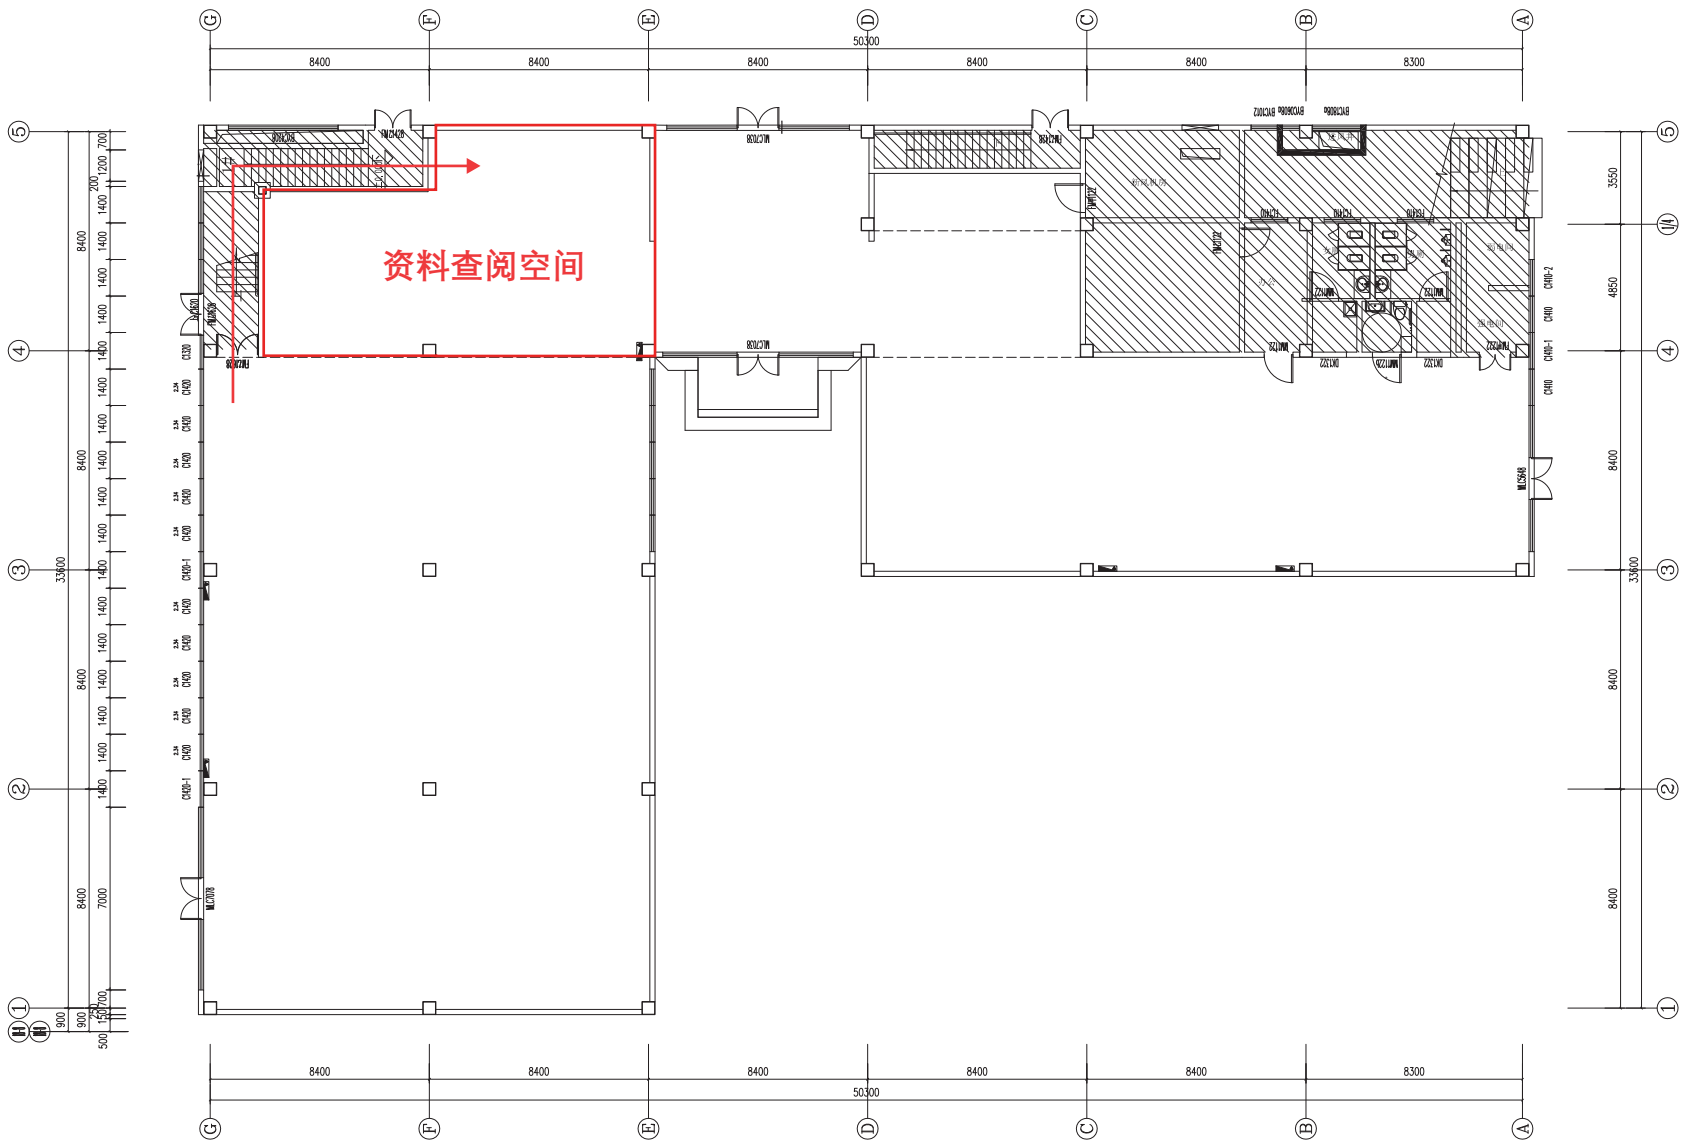

二楼区域