
































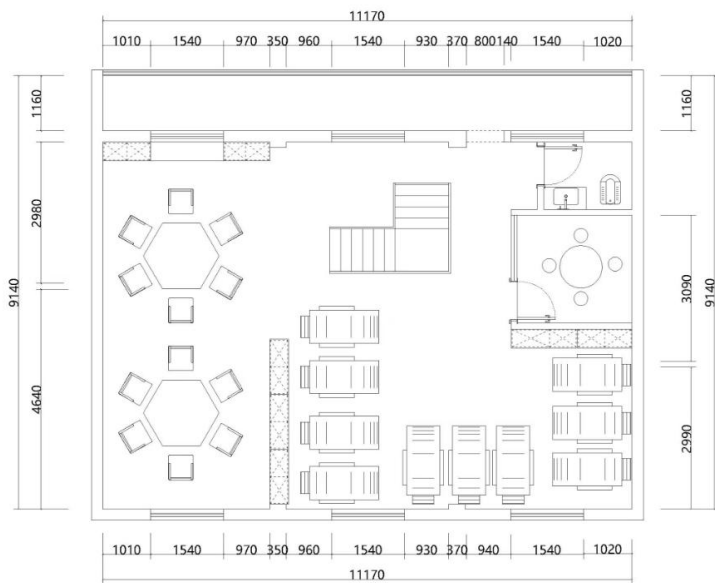

01
AR 二层平面布置图 SCALE 1:100

NOTES

备注

1. 此设计方案及图纸版权归本公司所有，未经本公司许可不得仿效或在此基础上修改；
2. 图示尺寸均与现场测量之数据，不得随意更改；
3. 施工时应按最新修改后的图纸，并经过甲乙双方认可，方可施工；
4. 施工单位有责任在现场核对所有尺寸，发现不符之处以现场实际尺寸为准。

DATE
日期

DESIGNED BY
设计

DRAWN BY
绘图

APPROVED BY
审核

SIGNATURE BY
客户签字



俊庭装饰

DESIGN
设计

PROJECT
项目名称

DRAWING TITLE
图样名称

DRAWING NO
图号

SCALE
比例

PROJECT REF
项目档案

REVISION
图注