


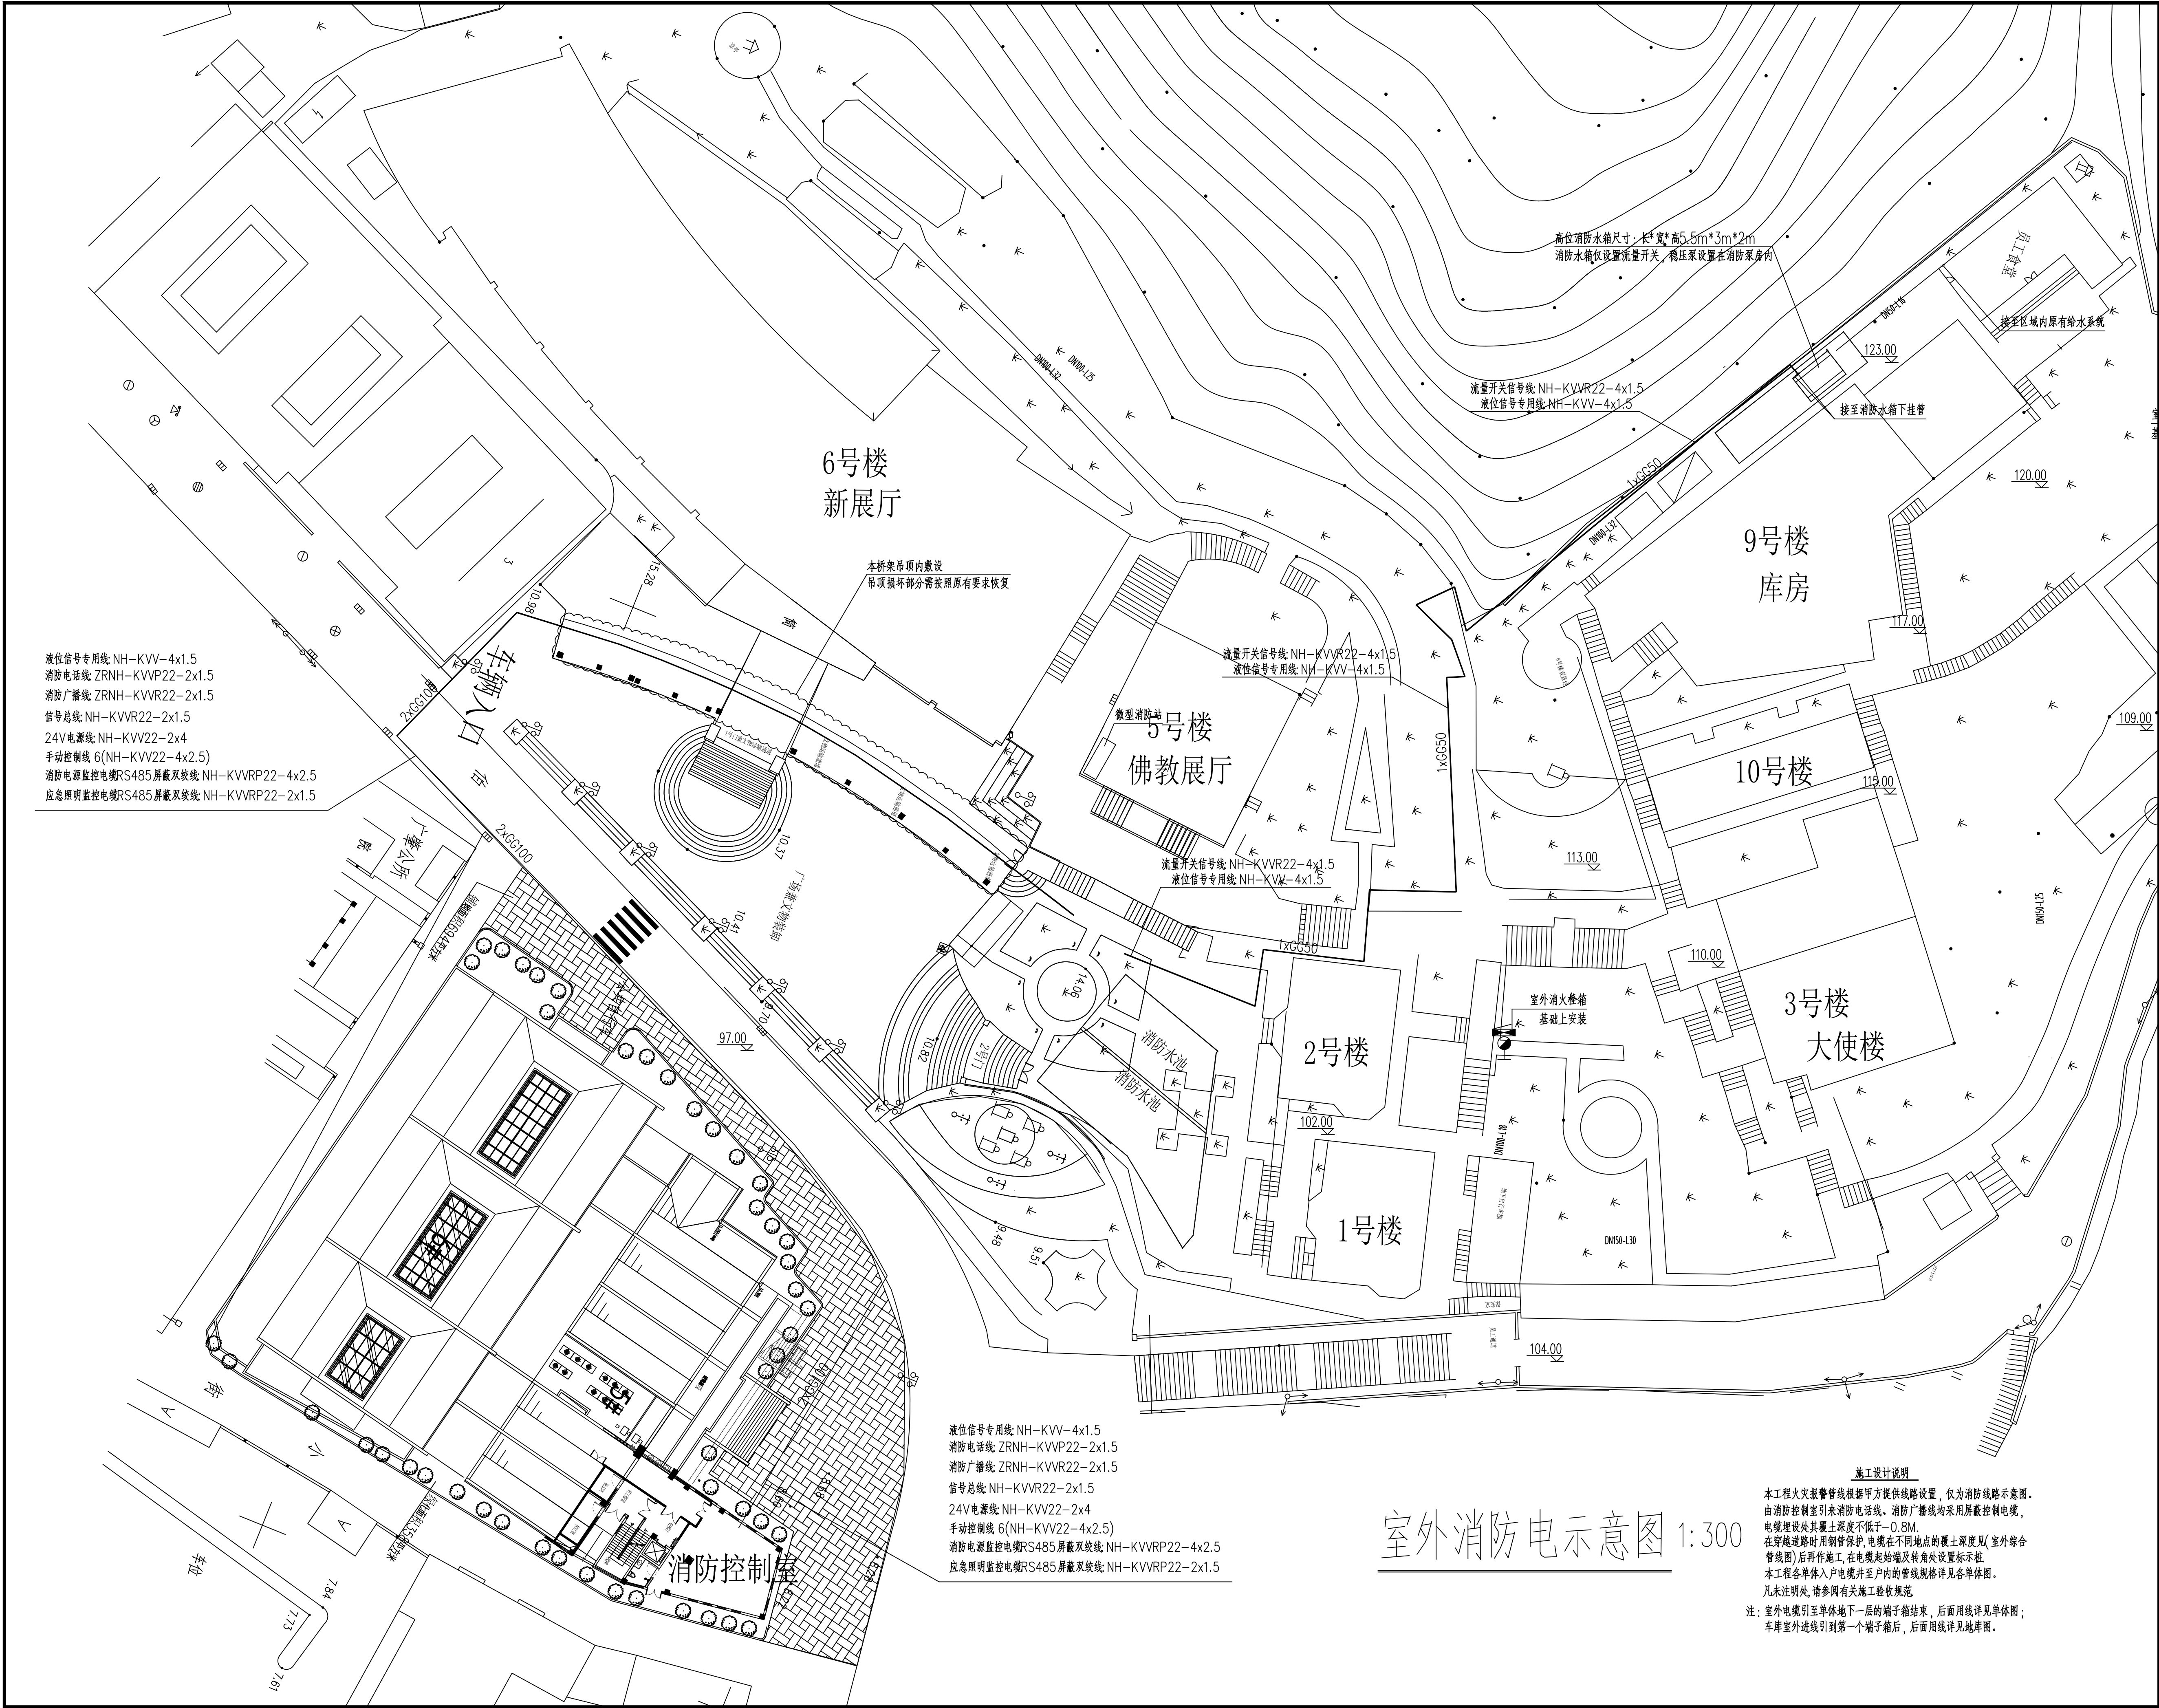

镇江市规划勘测设计集团有限公司
ZHENJIANG PLANNING SURVEY AND DESIGN GROUP CO., LTD

出图章:
PERMISSION STAMP

注册章:
LICENSE STAMP

项目负责人章:
PROJECT LEADER STAMP

工程设计资质证号: 甲级 A232012701
中国镇江南徐大道699号
699 NAN XU AVENUE, ZHENJIANG, CHINA
TEL: (0511) 85036211
FAX: (0511) 89771211
E-MAIL: ZJSQHY@126.COM
P.C.: 212004

人防出图章:
CIVIL AIR DEFENCE PERMISSION STAMP

合作设计
Co-designed by

建设单位	镇江博物馆
项目名称	镇江英国领事馆旧址消防水池建设工程
子项名称	室外消防电示意图
图纸名称	室外消防头轮及给水平面图

职 责	姓 名	签 字
批 准		
项目负责人		
审 定		
审 核		
校 对		
专业负责人		
设 计		
制 图		

方 案	
会 建 筑	电 气
签 结 构	智 能
栏 给 排 水	暖 通

审图合格章:
EXAMINATION STAMP

设计编号	2024-建-17	工程编号	01
设计阶段	示意图	专 业	电气
出图日期	2024.08	图 号	电施-01