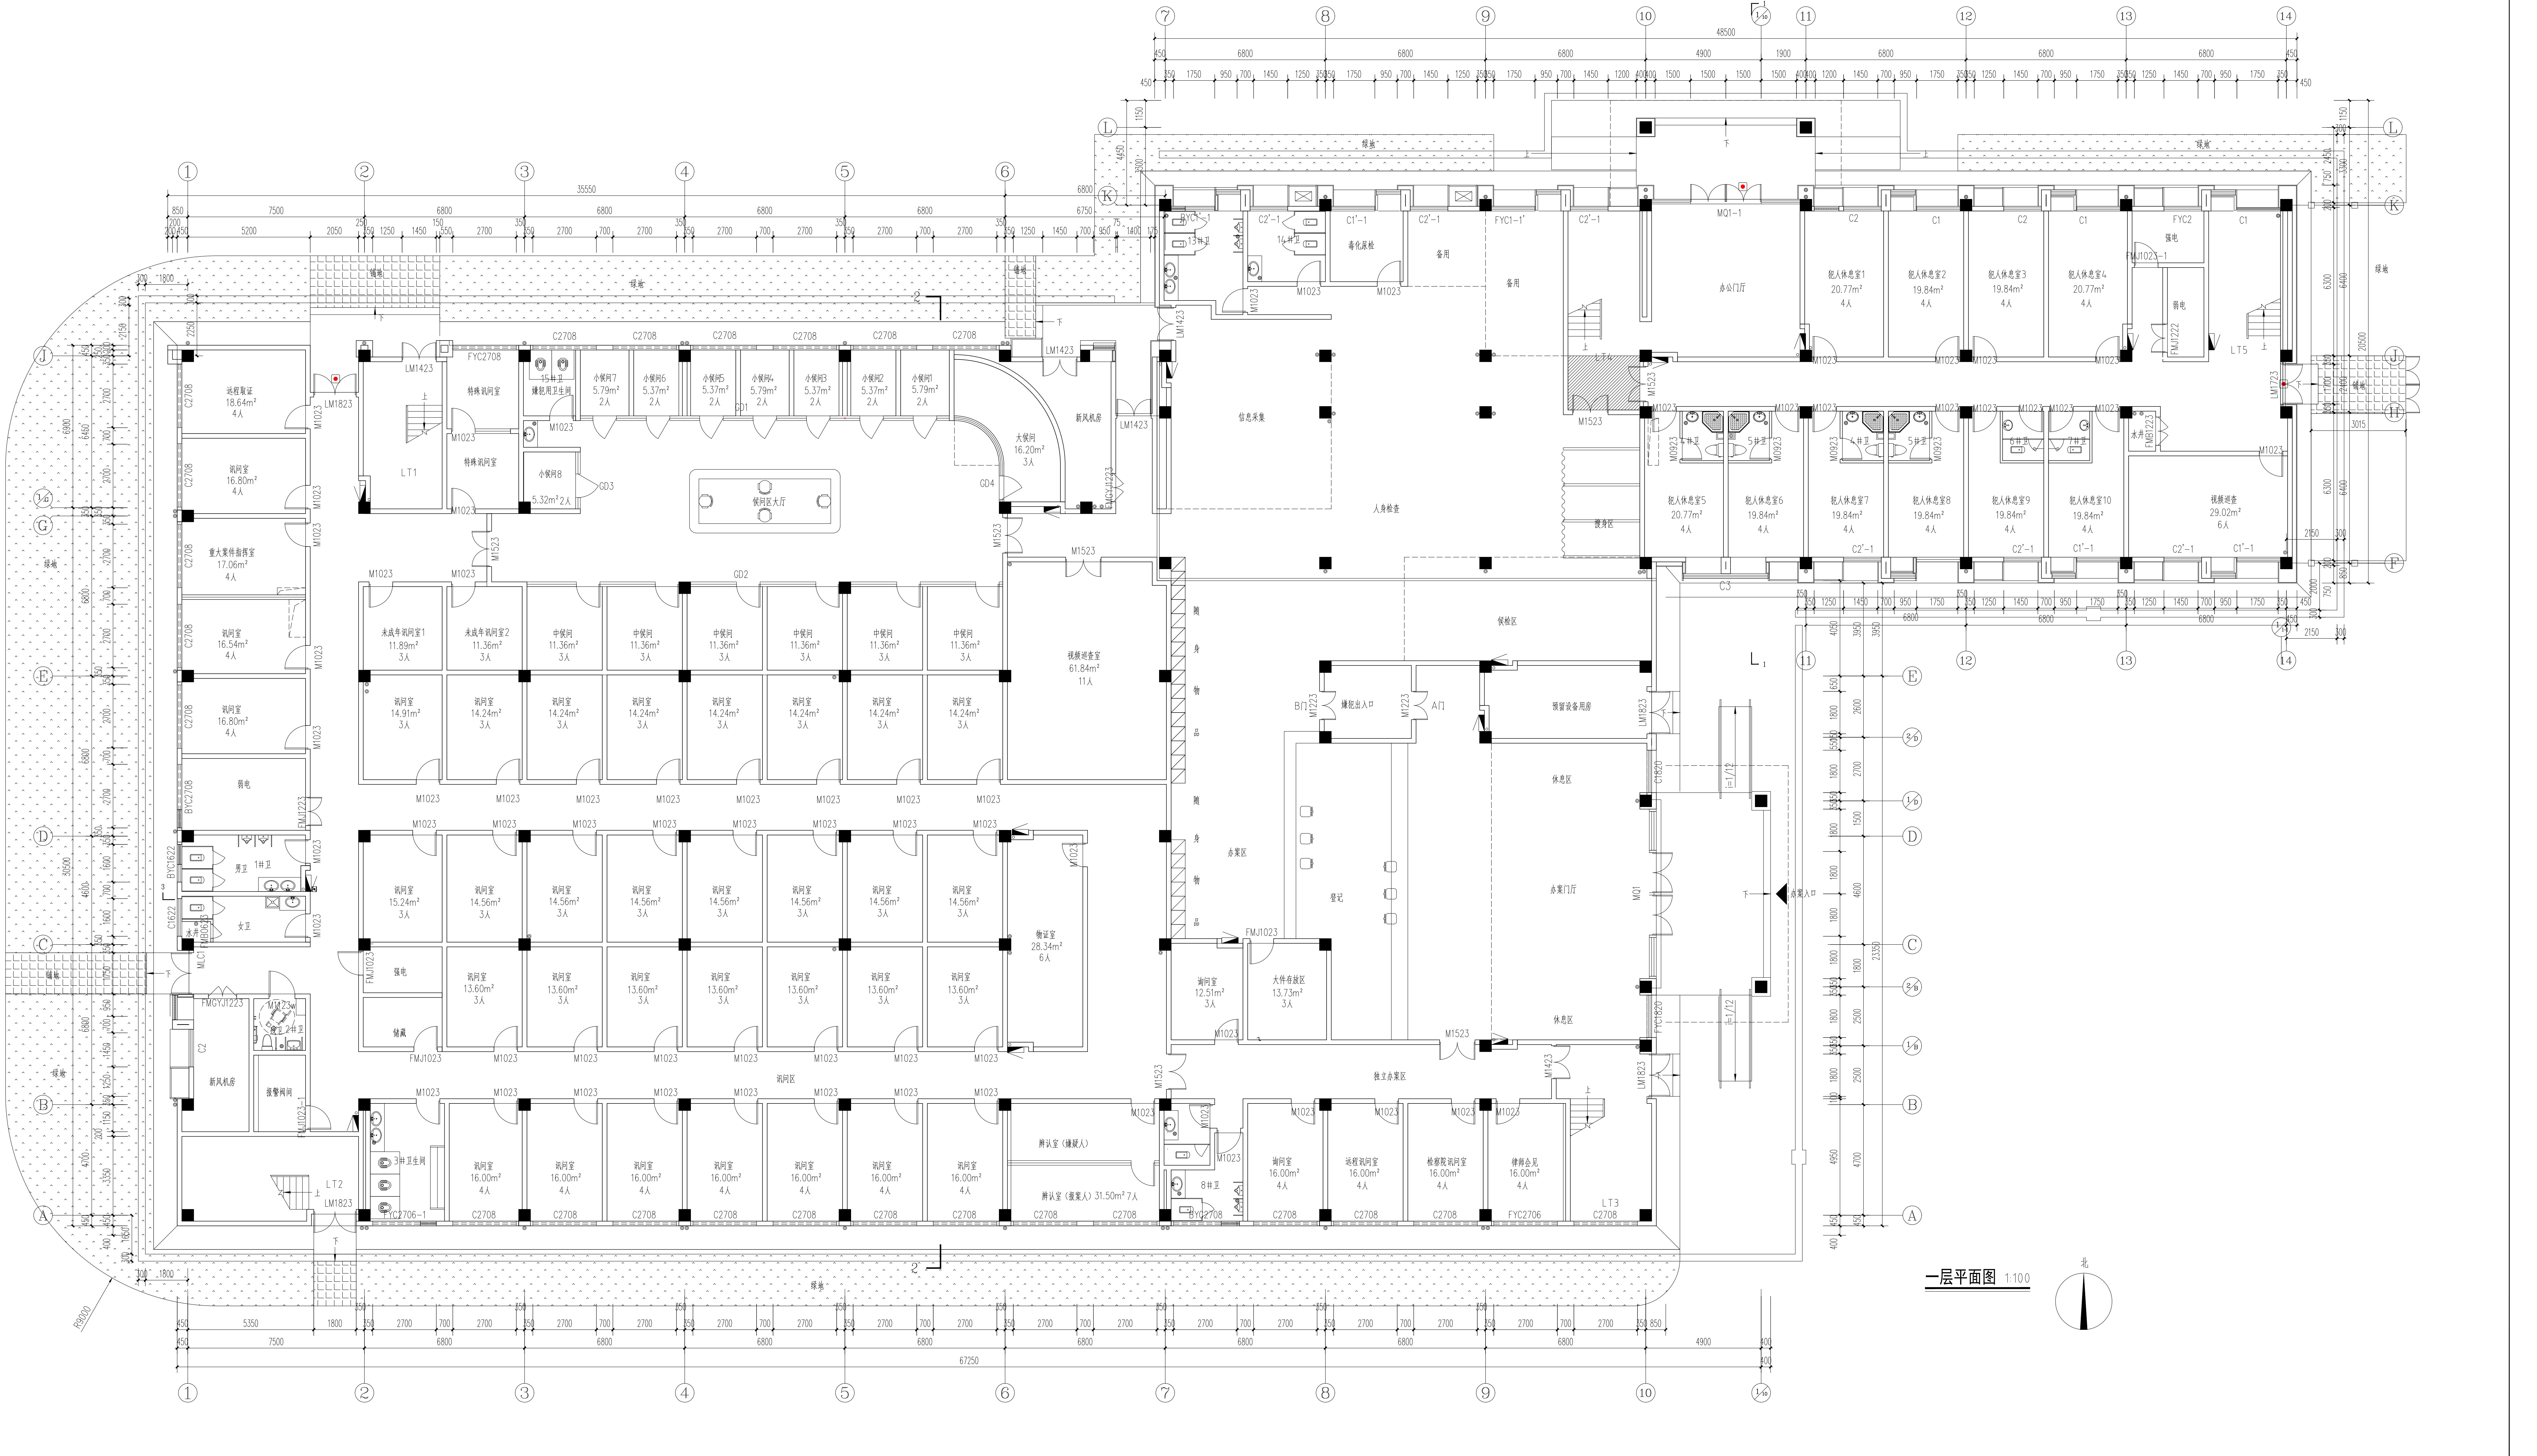
远程取证 18.64m² 4人
讯问室 16.80m² 4人
重大案件指挥室 17.06m² 4人
讯问室 16.54m² 4人
讯问室 16.80m² 4人
弱电
男卫 1#卫
女卫
水井
新风机房
报警阀间
残卫 2#卫
LT1
LT2
特殊讯问室
特殊讯问室
15#卫 嫌犯用卫生间
小候问7 5.79m² 2人
小候问6 5.37m² 2人
小候问5 5.37m² 2人
小候问4 5.79m² 2人
小候问3 5.37m² 2人
小候问2 5.37m² 2人
小候问1 5.79m² 2人
小候问8 5.32m² 2人
候问区大厅
大候问 16.20m² 3人
新风机房
未成年讯问室1 11.89m² 3人
未成年讯问室2 11.36m² 3人
中候问 11.36m² 3人
讯问室 14.91m² 3人
讯问室 14.24m² 3人
视频巡查室 61.84m² 11人
讯问室 15.24m² 3人
讯问室 14.56m² 3人
讯问室 13.60m² 3人
强电
储藏
物证室 28.34m² 6人
讯问区
3#卫生间
讯问室 16.00m² 4人
辨认室（嫌疑人）
辨认室（报案人）31.50m² 7人
随身物品
随身物品
办案区
询问室 12.51m² 3人
大件存放区 13.73m² 3人
登记
嫌犯出入口
B门
A门
预留设备用房
休息区
办案门厅
休息区
办案入口
独立办案区
8#卫
询问室 16.00m² 4人
远程讯问室 16.00m² 4人
检察院讯问室 16.00m² 4人
律师会见 16.00m² 4人
LT3
侯检区
信息采集
人身检查
搜身区
LT4
13#卫
14#卫
毒化尿检
备用
备用
办公门厅
MQ1-1
MQ1
犯人休息室1 20.77m² 4人
犯人休息室2 19.84m² 4人
犯人休息室3 19.84m² 4人
犯人休息室4 20.77m² 4人
强电
弱电
LT5
4#卫
5#卫
6#卫
7#卫
犯人休息室5 20.77m² 4人
犯人休息室6 19.84m² 4人
犯人休息室7 19.84m² 4人
犯人休息室8 19.84m² 4人
犯人休息室9 19.84m² 4人
犯人休息室10 19.84m² 4人
视频巡查 29.02m² 6人
绿地
铺地
i=1/12
L1
北
67250
35550
48500
R8000
1
2
3
4
5
6
7
8
9
10
11
12
13
14
A
B
C
D
E
G
H
J
K
L

一层平面图 1:100