


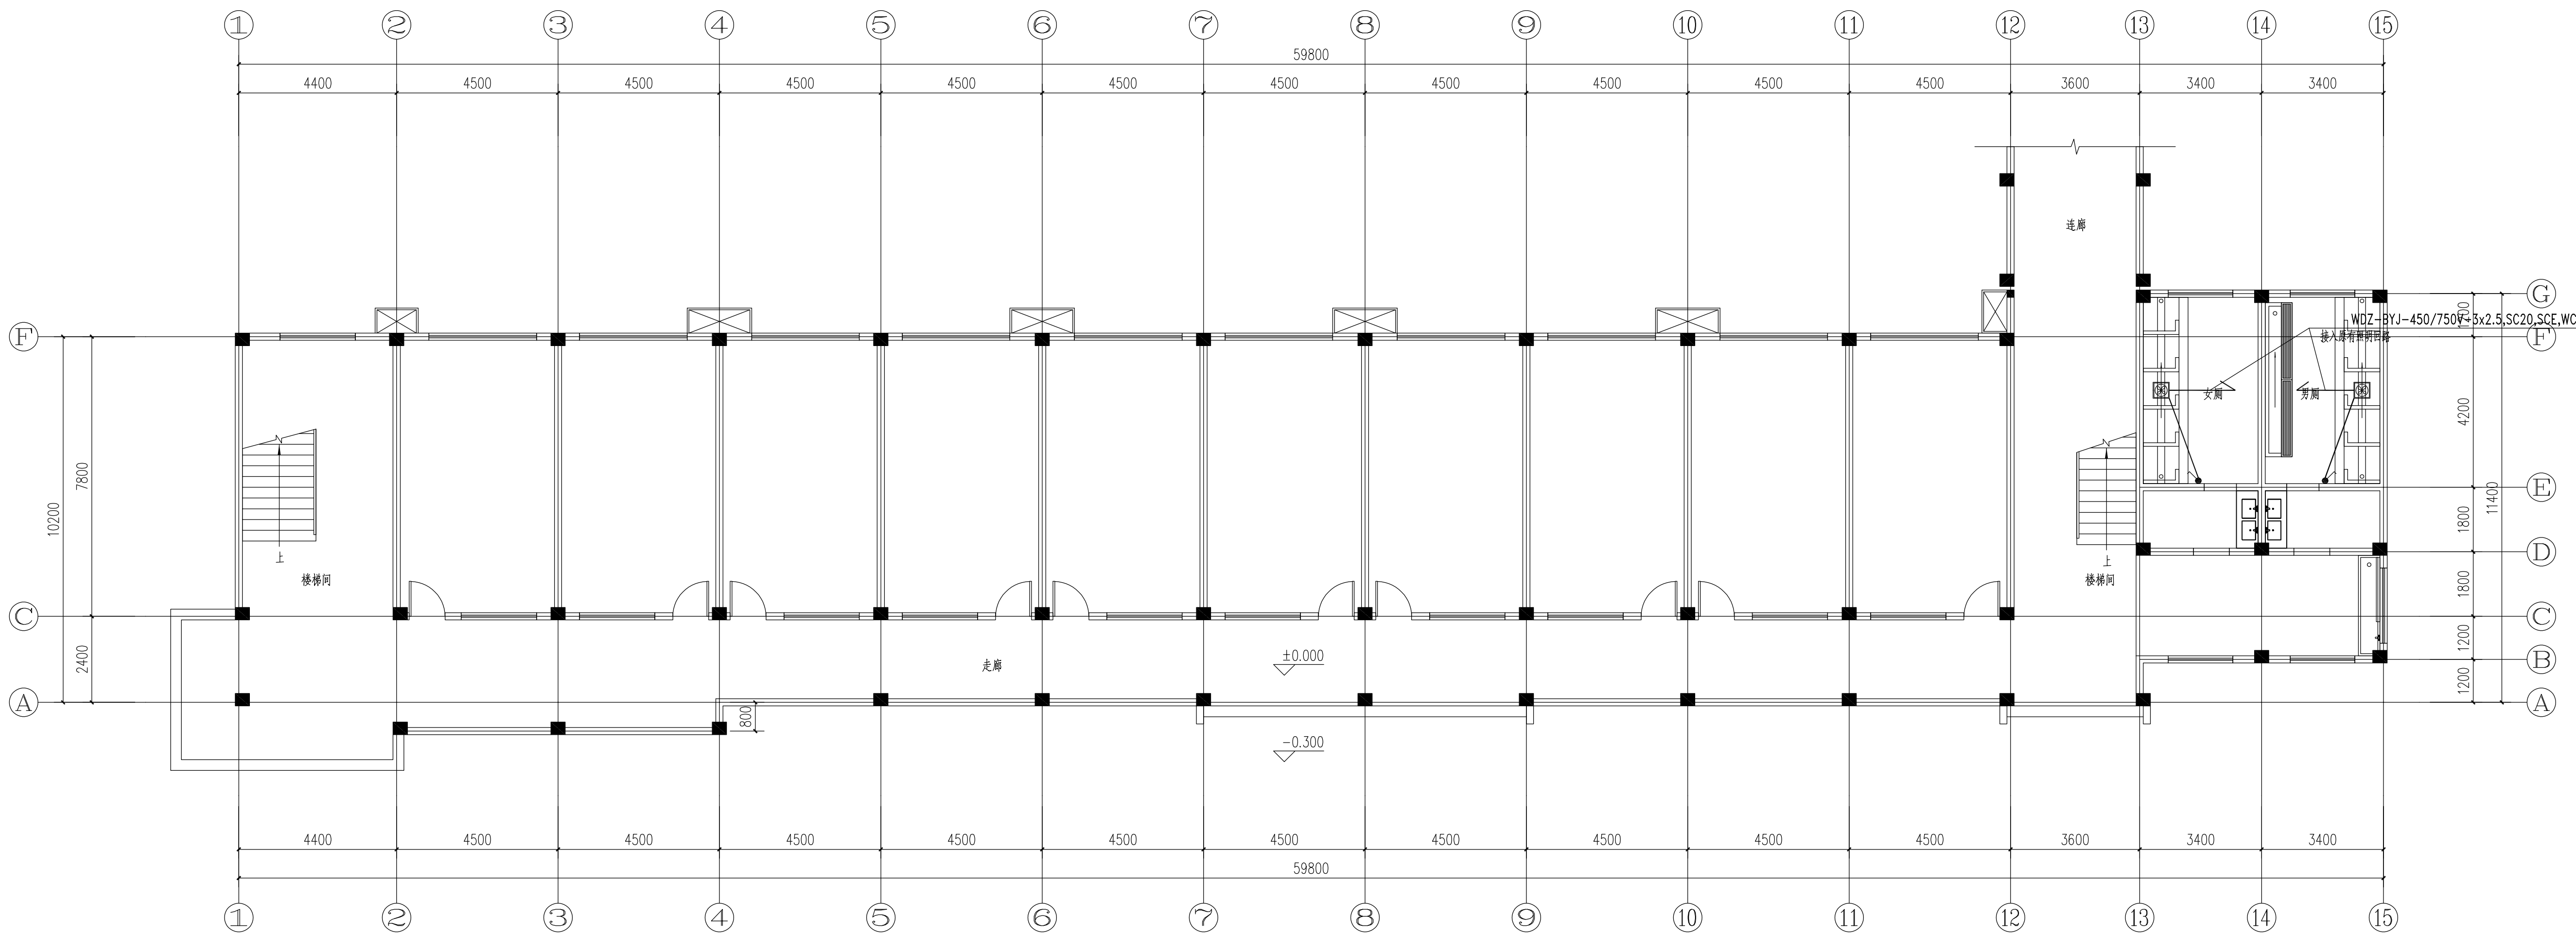


正心楼一~五层厕所配电平面图 1:100

注意 Attention
所有尺寸均以标注为准不得在图纸上直接量取
All Measurements must be accord to dimensions
Do not scale drawings

执业签章

出 图 章

本图未加盖出图专用章无效。

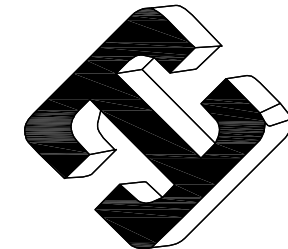

泰兴一建建设集团
有限公司
TAIXING YIJIAN JIAN SHE JI TUAN
YOU XIAN GONG SI

设计签字
SIGNATURE

方案设计人 ARCHITECT	梁永健	梁永健
专业负责人 DESIGNED BY	朱华静	朱华静
设 计 人 DESIGNED BY	朱华静	朱华静
校 对 人 CHECKED BY	李 磊	李 磊
审 核 人 REVIEWED BY	黄贤林	黄贤林
审 定 人 APPROVED BY		

会 签
CONFIRMED SIGNATURE

建筑负责人	梁永健	梁永健
结构负责人	沈忠祥	沈忠祥
给排水负责人	高 鑫	高 鑫
电气负责人	朱华静	朱华静
暖通负责人	杨光明	杨光明

建设单位 CLIENT

XXXXXXXXXXXXXXXXXXXXXXXXXXXX

项目名称 PROJECT TITLE

泰兴市实验初级中学正心楼改造工程

图名 DRAWING TITLE

正心楼一~五层厕所配电平面图

项目编号

比 例 1:100

出图日期 2025.06

版 本 第一版


分项编号 正心楼

设计阶段 施工图

专 业 电 气

图 号 DS-02

本图在未取得与之一致的相关政府部门批准文件之前，仅供施工单位进行施工准备参考使用，不作为正式施工图。

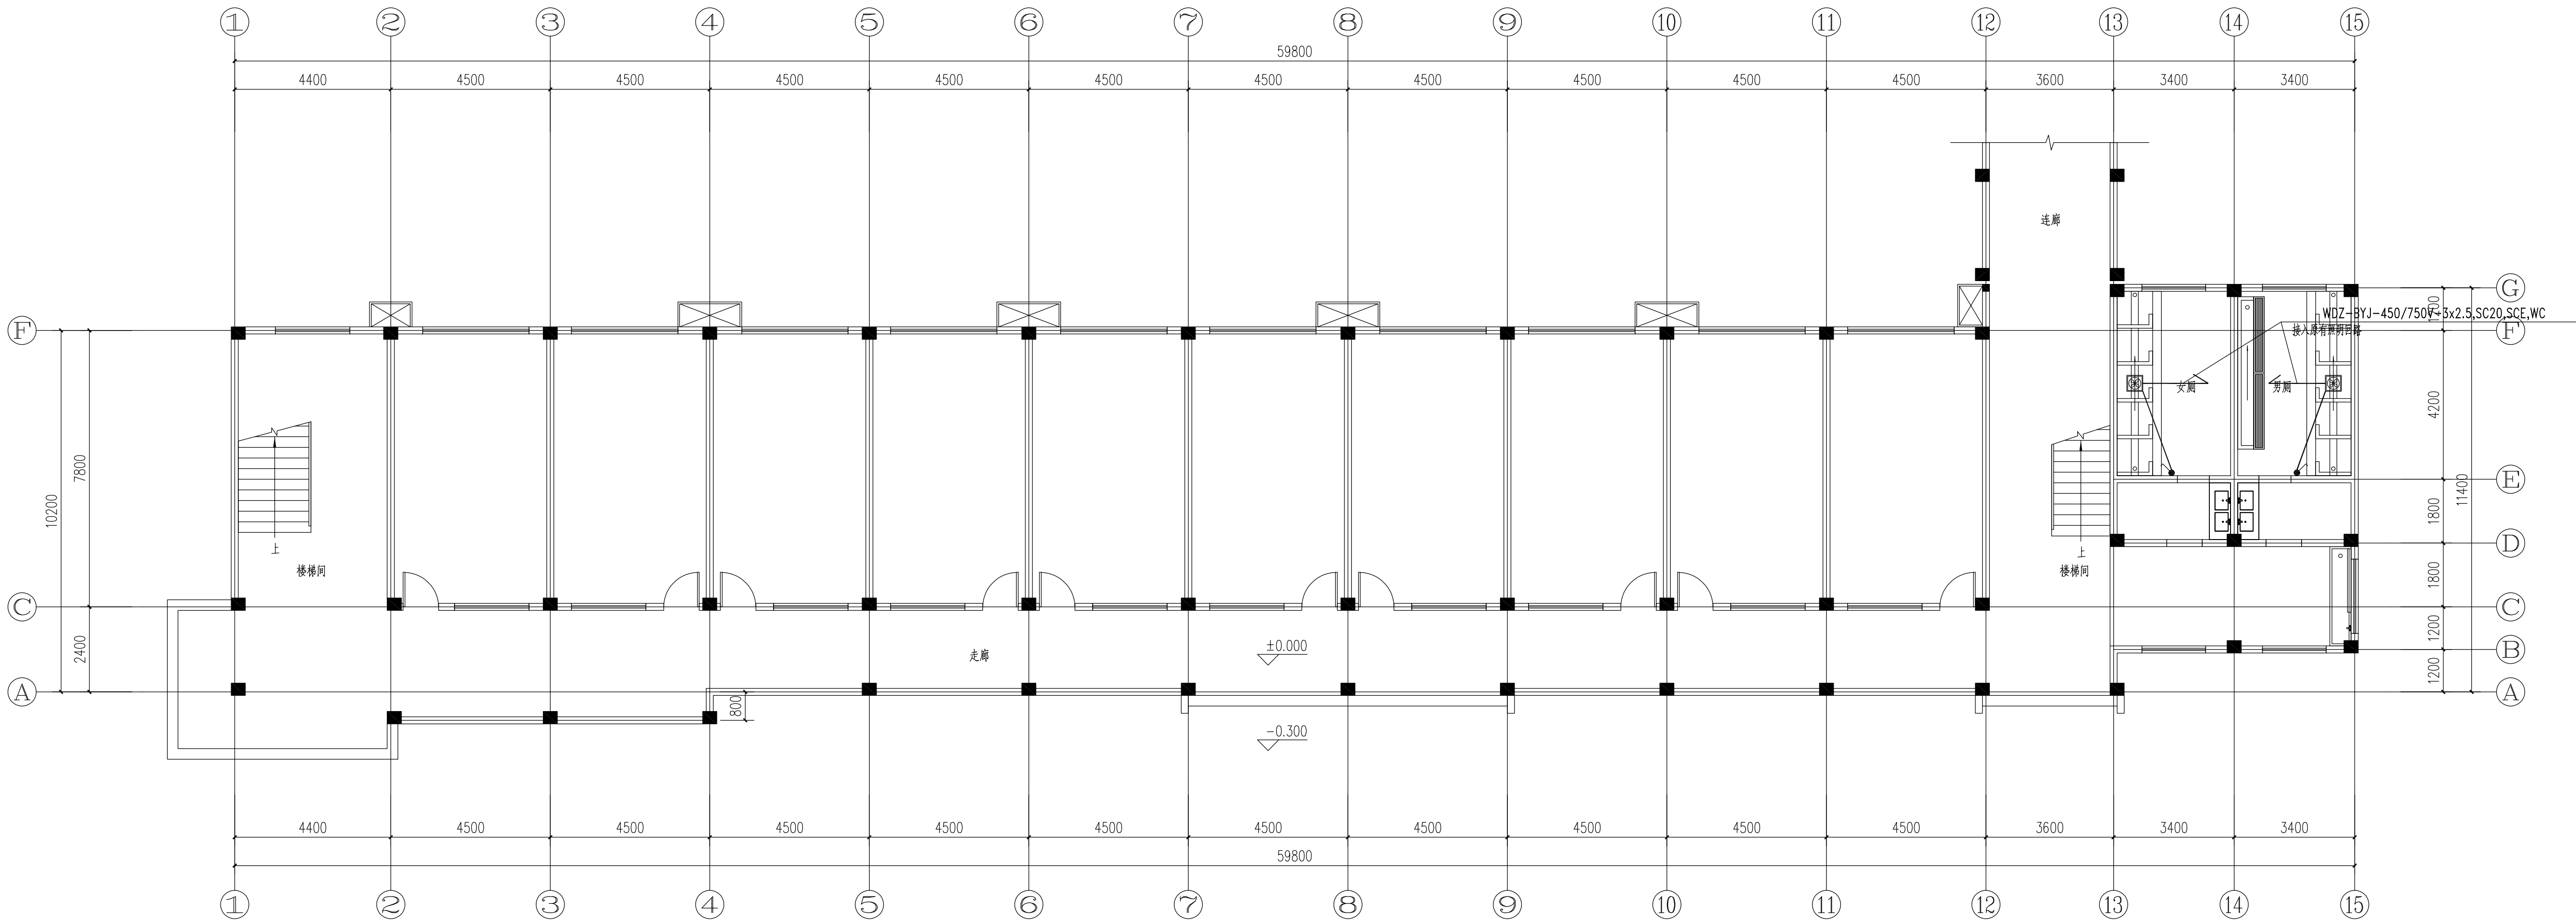

至善楼一~五层厕所配电平面图 1:100


注意 Attention

所有尺寸均以标注为准不得在图纸上直接量取
All Measurements must be accord to dimensions
Do not scale drawings

执业签章

出 图 章

本图未加盖出图专用章无效。

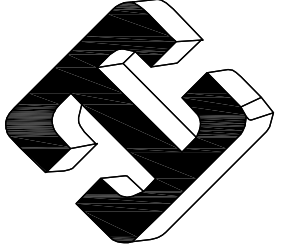

泰兴一建建设集团
有限公司
TAIXINGYIJIANJIANSHETIJIUAN
YOUXIANGONGSI

设计签字
SIGNATURE

方案设计人 ARCHITECT	梁永健	梁永健
项目负责人 PROJECT	朱华静	朱华静
设计人 DESIGNED BY	朱华静	朱华静
校对人 CHECKED BY	李 磊	李 磊
审核人 REVIEWED BY	黄贤林	黄贤林
审定人 APPROVED BY		

会 签
CONFIRMED SIGNATURE

建筑负责人	梁永健	梁永健
结构负责人	沈忠祥	沈忠祥
给排水负责人	高 燕	高 燕
电气负责人	朱华静	朱华静
暖通负责人	杨光明	杨光明

建设单位 CLIENT

XXXXXXXXXXXXXXXXXXXXXXXXXXXX

项目名称 PROJECT TITLE

泰兴市实验初级中学至善楼改造工程

图名 DRAWING TITLE

至善楼一~五层厕所配电平面图

项目编号	
比 例	1:100
出图日期	2025.06
版 本	第一版
分项编号	至善楼
设计阶段	施工图
专 业	电 气
图 号	DS-02

本图在未取得与之一致的相关政府部门批准文件之前，仅供施工单位进行施工准备和参考使用，不作为正式施工图。


建设单位：泰兴市教育局

工程名称：泰兴市实验初级中学
200米操场盖板修缮工程

施工图阶段

工程地址：泰兴

工程编号：25010

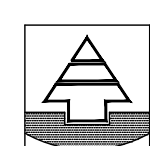

泰兴一建建设集团有限公司

TAIXINGSHITONGCHUANGJIANZHUSHEJIZIXUNYOUXIANGONGSI

设计证书编号：A232020461

日期：二〇二五年五月

