


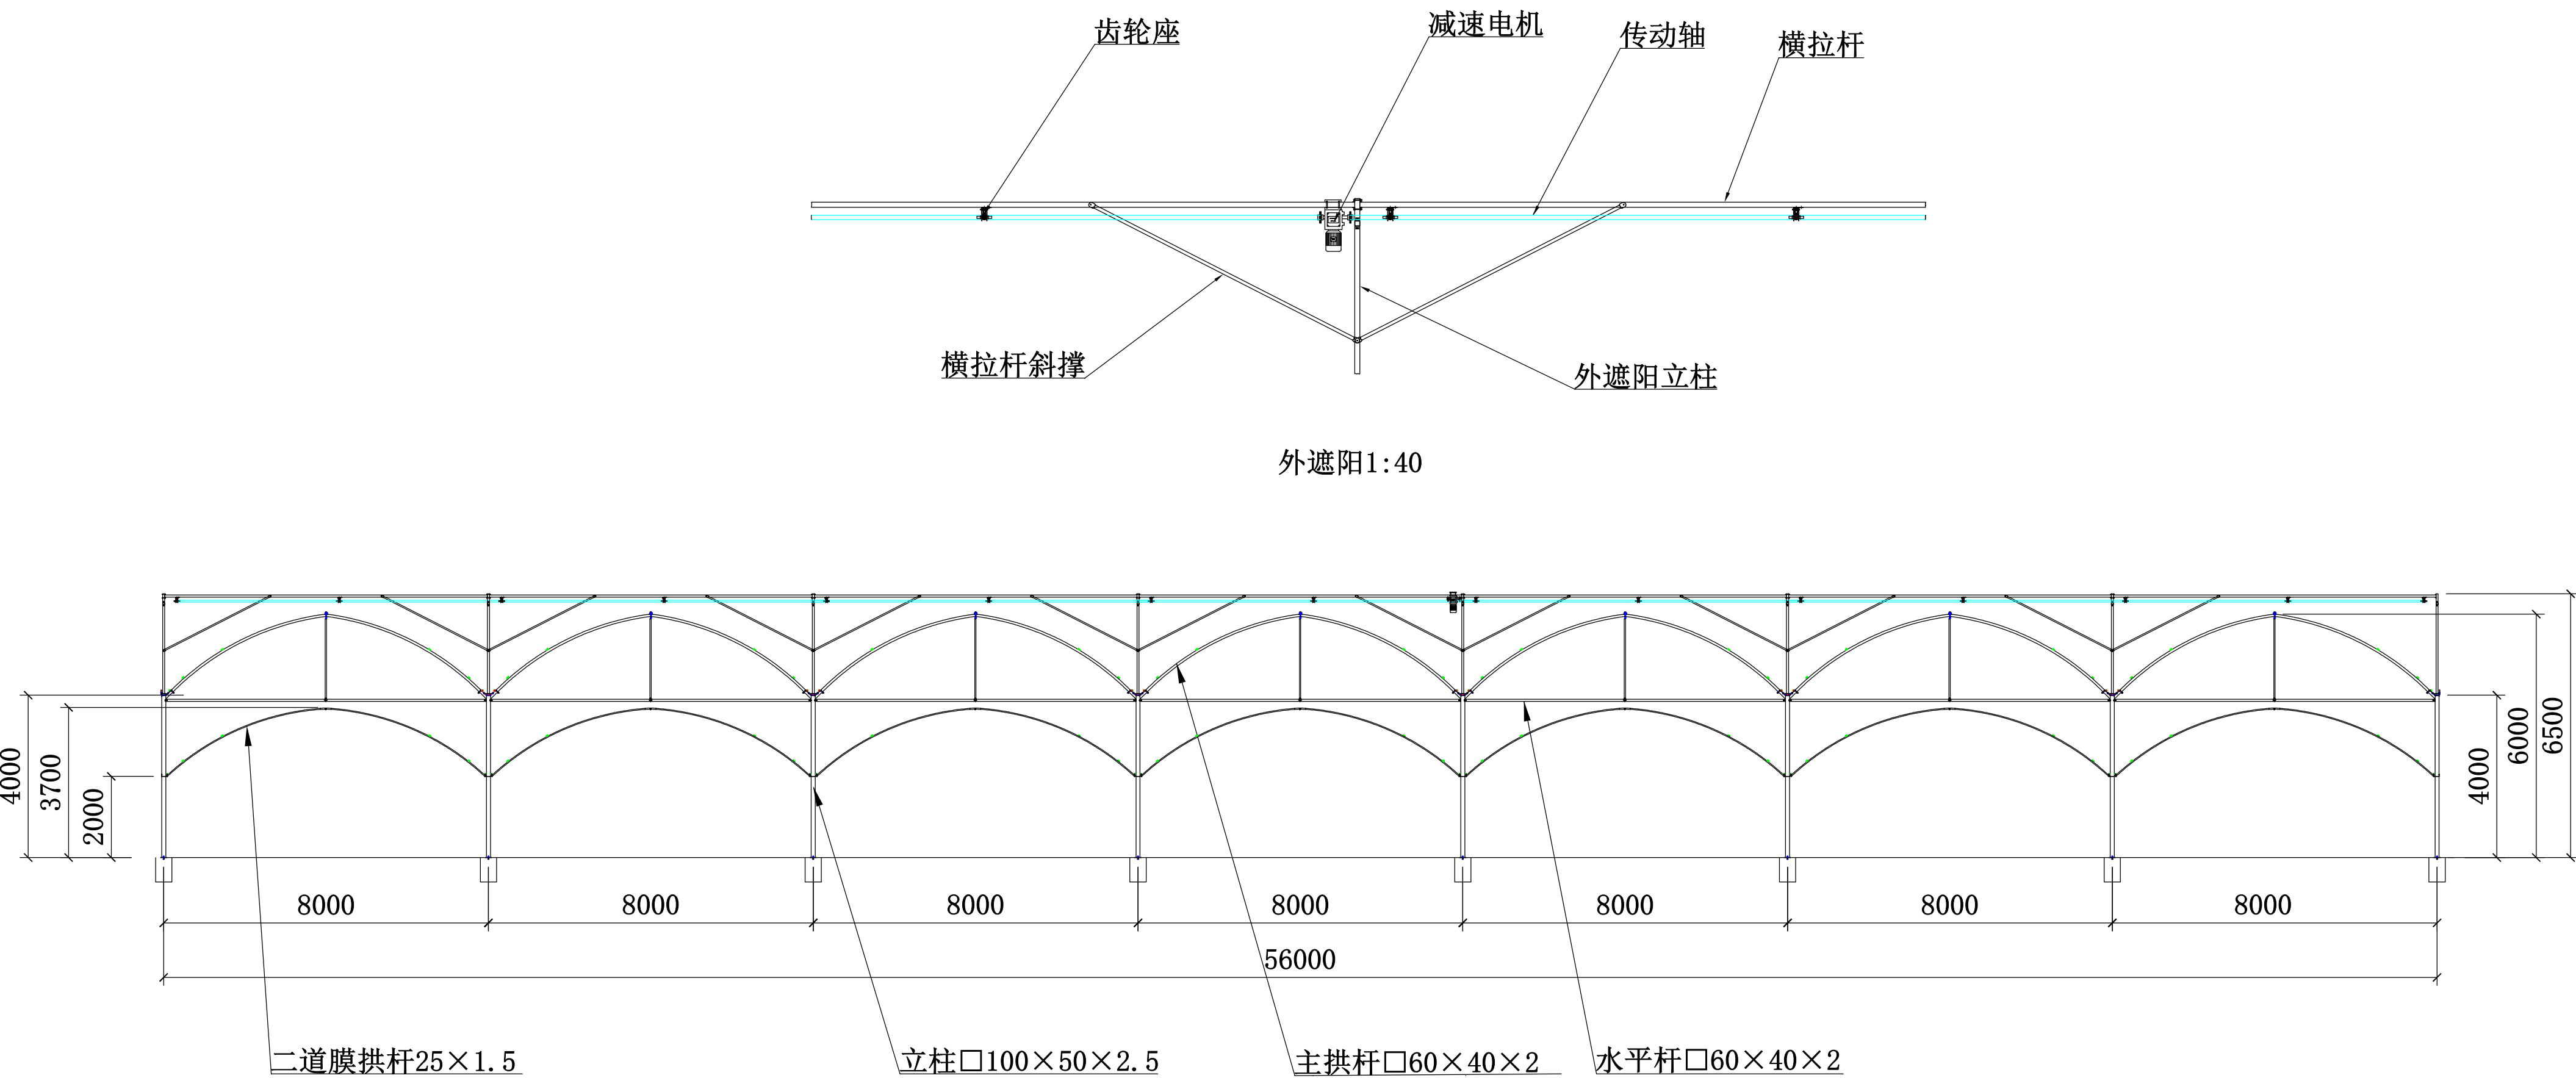

GSW8440型连栋薄膜温室			建设单位	
			项目名称	
			图名	比例
			7栋温室剖面图	1:100
				阶段
			图号	
			日期:	2025. 3