



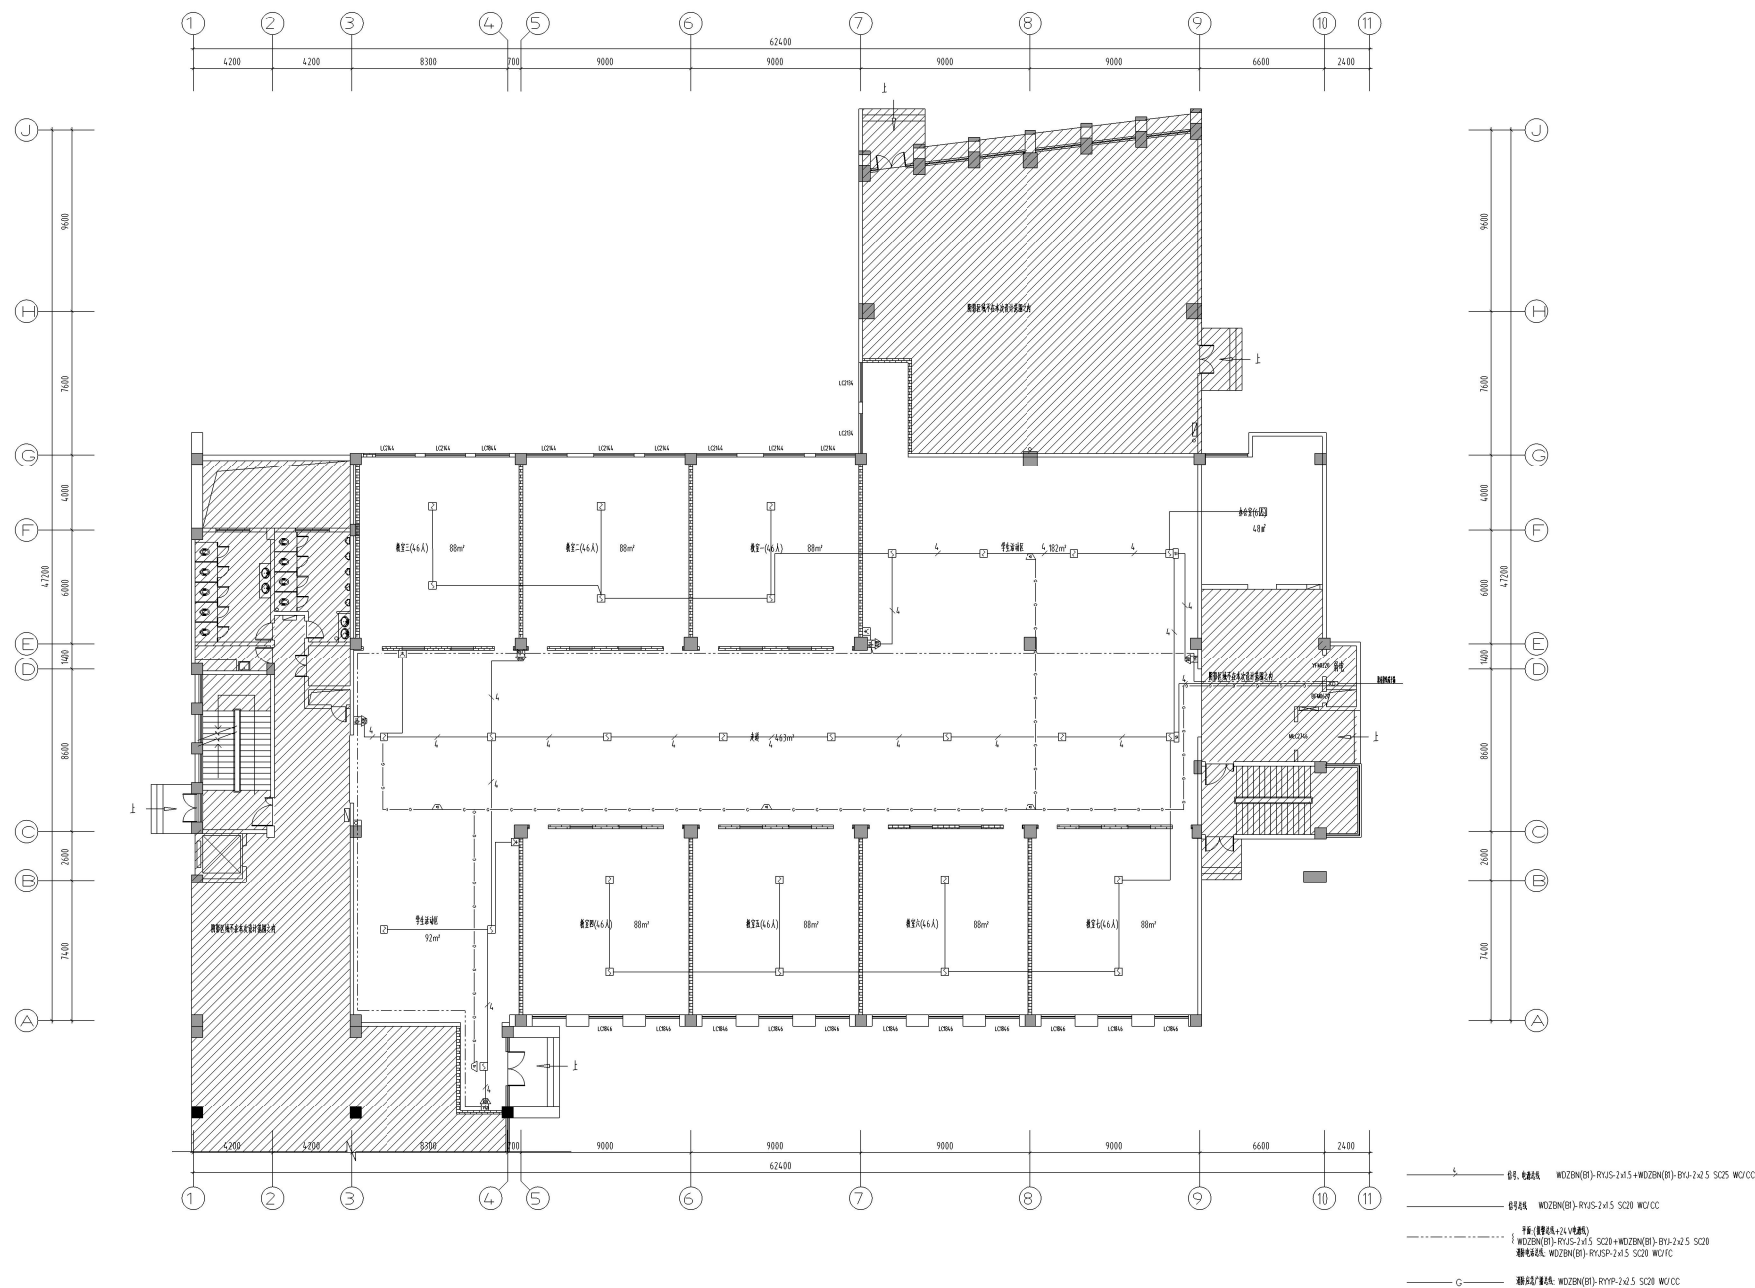


一层火灾报警平面图 1:100

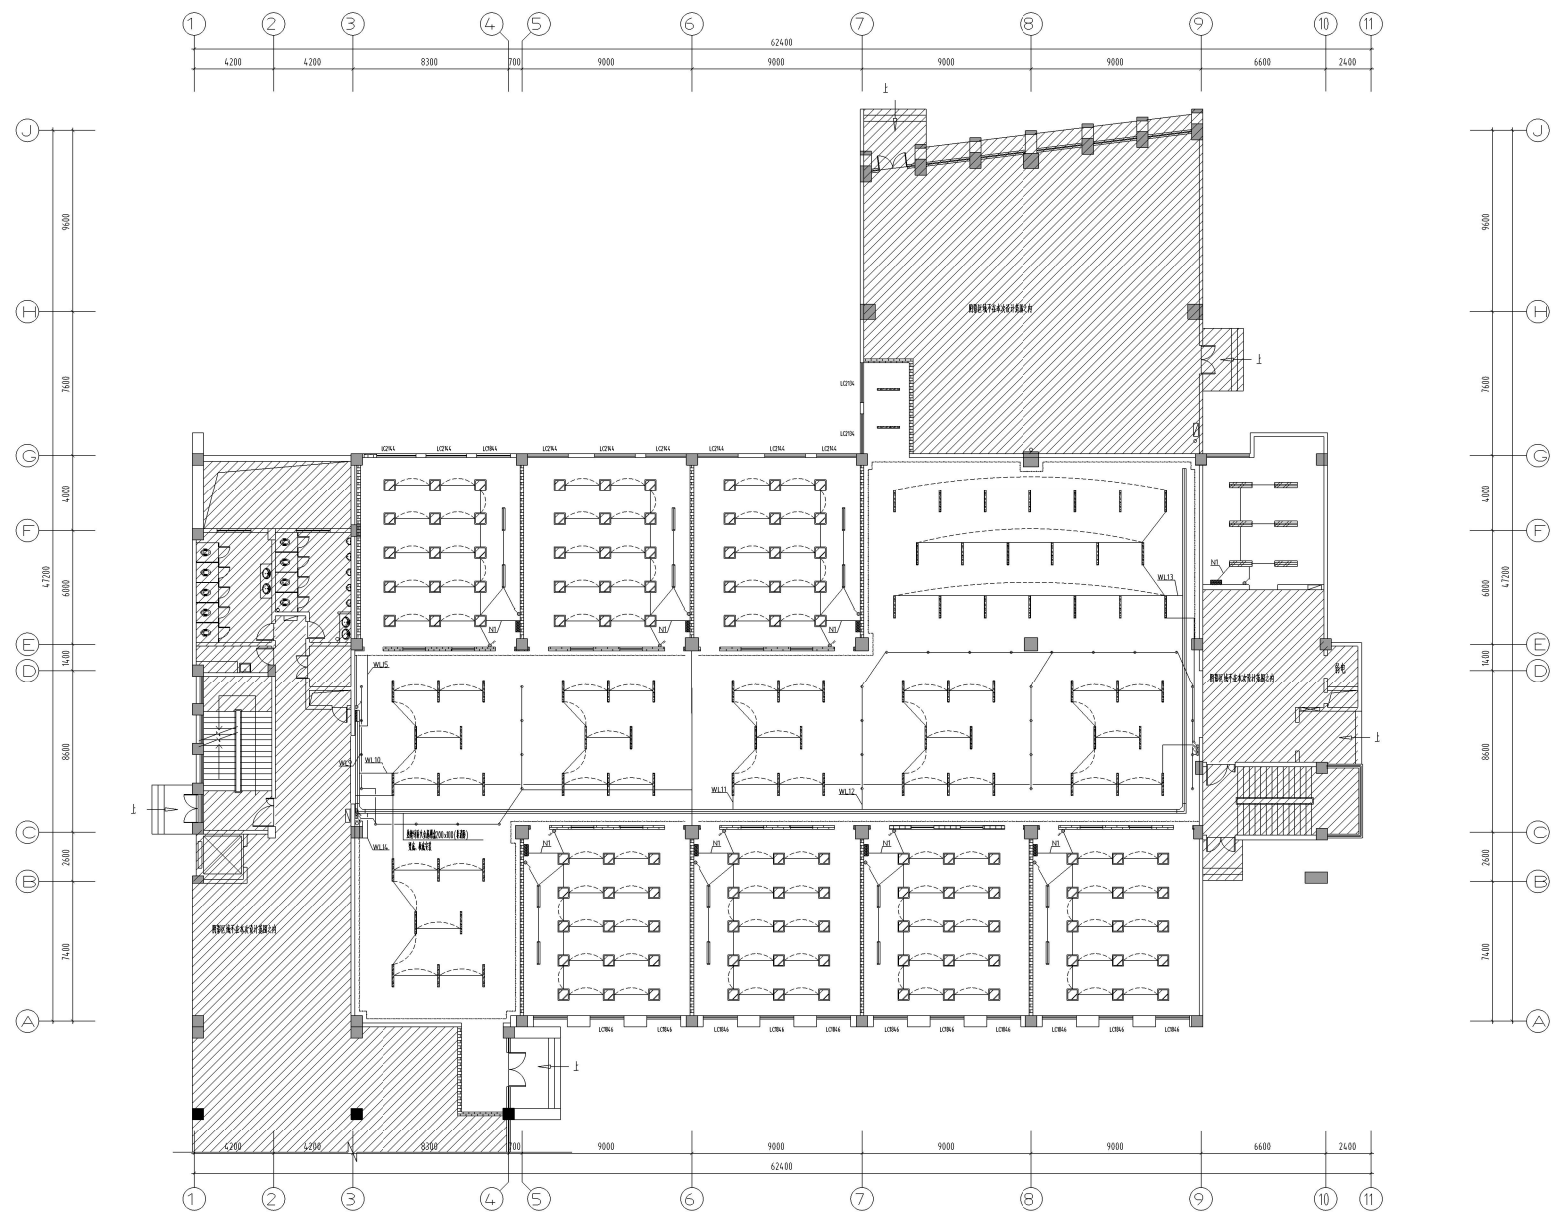

一层照明平面图 1:100

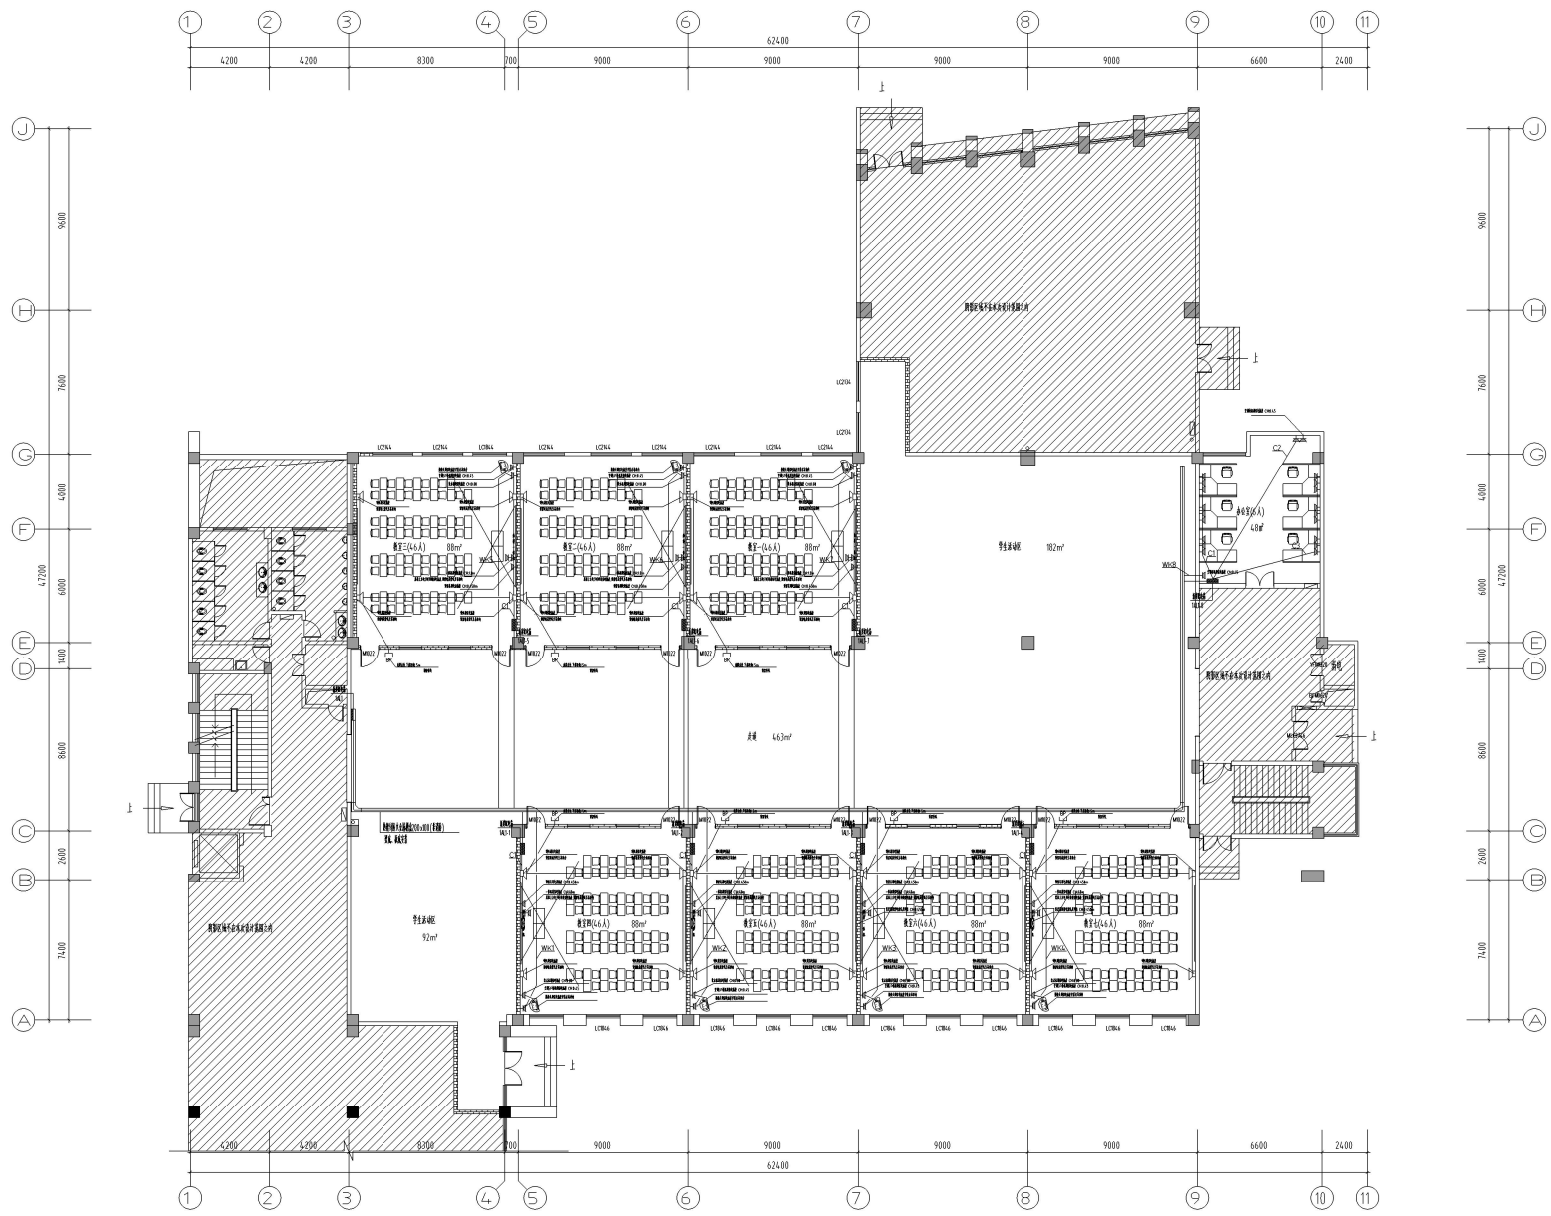

一层插座配电平面图 1:100

