
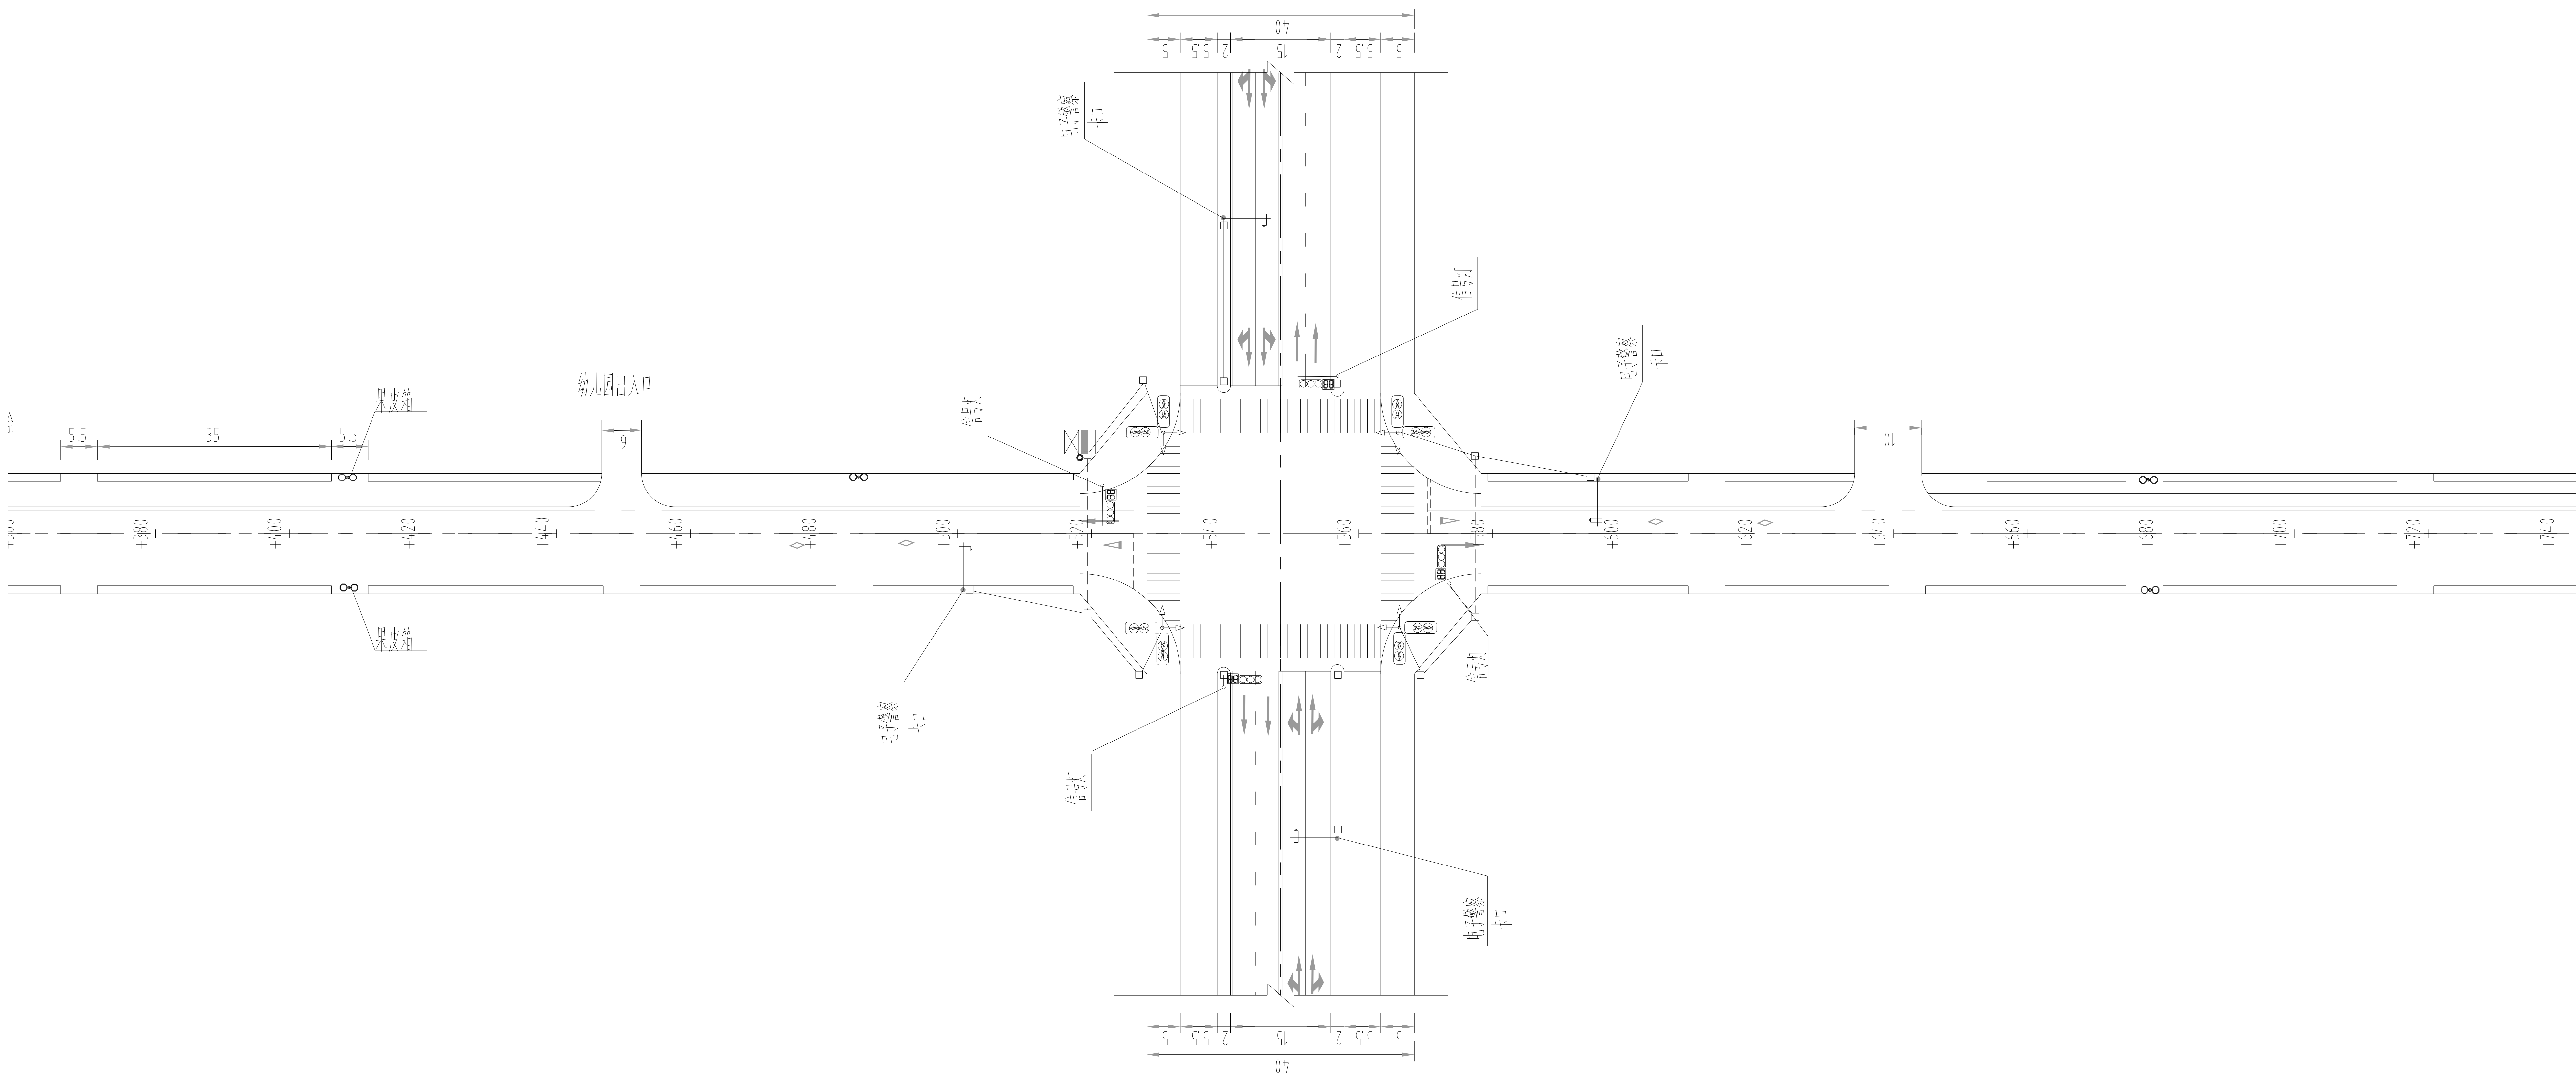


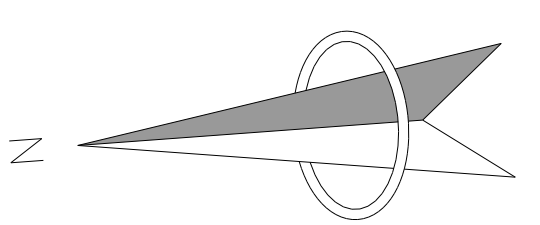

- 图例:
- 信号控制系统机箱
 - 电警控制系统机箱
 - 镀锌钢管4*SC100(过路)
 - PE90(路侧)
 - 电子警察\卡口设备
 - 信号灯设备
 - 人行信号灯
 - 手孔700*700

- 注:
1. 本图比例为1:1000。
 2. 本图尺寸以米计。
 3. 本图平面采用国家2000坐标系,高程采用1985国家高程体系。
 4. 本图适用于台中路与佛堂路交叉口,杆件基础位置可根据现场实际情况适当调整。

连云港经济技术开发区政府投资工程服务中心	台北西路与金桥路、台中路与佛堂路路口新建信号灯和电子警察工程施工图设计	信号控制系统管线路由图	设计	复核	审核	日期	图表号	华设设计集团股份有限公司
						2025.01	SII-3	