



路面裂缝维修

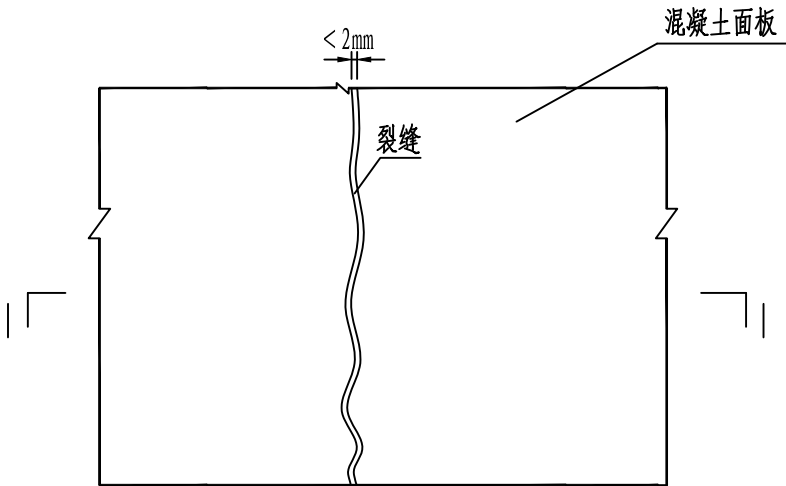

I—I

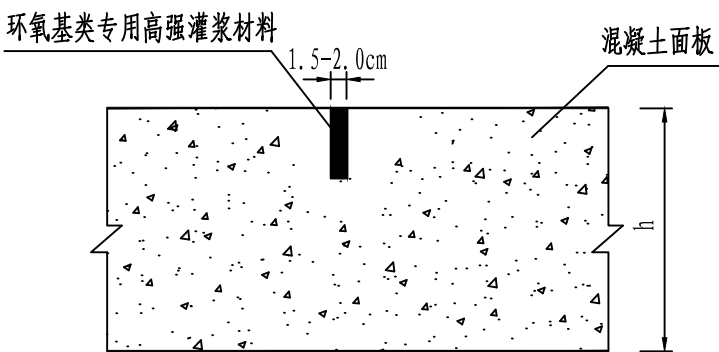


注：

1、本图均以厘米计。


2、对于轻度裂缝（<2mm），采取扩缝灌浆处理，顺着裂缝扩宽成宽1.5~2.0cm的沟槽，深度为板厚的1/3左右；清除混凝土碎屑，吹净灰尘后涂刷界面处理浆，用刷子在槽底部和两侧壁均匀涂刷一层界面浆，配方：水泥（修补粉料）：混凝土修补胶=1：1，在界面剂凝固前灌入环氧砂浆专用高强灌浆材料。环氧砂浆嵌入缝槽内处理好后2h以内及时用毛毡、麻袋将环氧树脂砂浆进行覆盖。期间不得淋雨、日晒或风吹，最好覆盖一层塑料薄膜。灌缝材料固化后，达到通车强度，即可开放交通。

3、灌浆材料性能指标应满足《混凝土裂缝修补灌浆材料技术条件》（JG/T 333—2011）中表1的规定；


4、对裂缝宽大于或等于2mm贯穿板厚的裂缝，采用整板换板法处理。
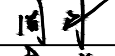
|   |                                                                           |                                                                                       |
|---|---------------------------------------------------------------------------|---------------------------------------------------------------------------------------|
|   |                                                                           | 项目编号                                                                                  |
|   |                                                                           | 2025-R-009S                                                                           |
| 设计单位   |                                                                           |                                                                                       |
| <div></div> <div>大洲设计咨询集团有限公司</div> <div>证书编号：A232006431</div>   |                                                                           |                                                                                       |
| 资<br>质<br>业<br>务<br>范<br>围   | 建筑行业（建筑工程、人防工程）<br>风景园林工程设计专项<br>市政行业、水利行业<br>公路行业（公路）<br>电力行业（送电工程、变电工程） |                                                                                       |
| 建设单位   | 淮安市清江浦区武墩街道办事处                                                            |                                                                                       |
| 项目名称   | 武墩街道宜居宜业和美乡村建设项目<br>（道路改造及场地硬化）                                           |                                                                                       |
|   | 姓 名                                                                       | 签 名                                                                                   |
| 项目负责人   | 李苏芳                                                                       |   |
| 专业负责人   | 李苏芳                                                                       |  |
| 审 核   | 周 丹                                                                       |  |
| 校 对   | 李苏芳                                                                       |  |
| 设 计   | 张念通                                                                       |  |
| 图 纸<br>名 称   | 水泥混凝土病害维修大样图                                                              |                                                                                       |
| 专 业   | 市 政                                                                       |                                                                                       |
| 图 号   | DL-09                                                                     | 第 3 页<br>共 5 页                                                                        |
| 日 期   | 2025. 11                                                                  |                                                                                       |
| 执业专用章   |                                                                           |                                                                                       |
| <div>江苏省工程勘察设计出图专用章</div> <div>（大洲设计咨询集团有限公司）<br/>（按规定加盖）</div> <div>资质等级范围：市政行业乙级；建筑行业（岩土工程）乙级；电力行业及内资电力专业乙级；<br/>出图专用章</div> <div>电力行业乙级；电力行业变配工程乙级；建筑行业（房屋建筑）乙级；<br/>工程乙级；建筑行业（工业工程）乙级；环境工程水污染防治工程乙级。</div> <div>资质证书编号：A232006431 有效期至：2029年06月20日</div> |                                                                           |                                                                                       |
| 本图须加盖出图签章，否则一律无效   |                                                                           |                                                                                       |

路面板板角修补示意图

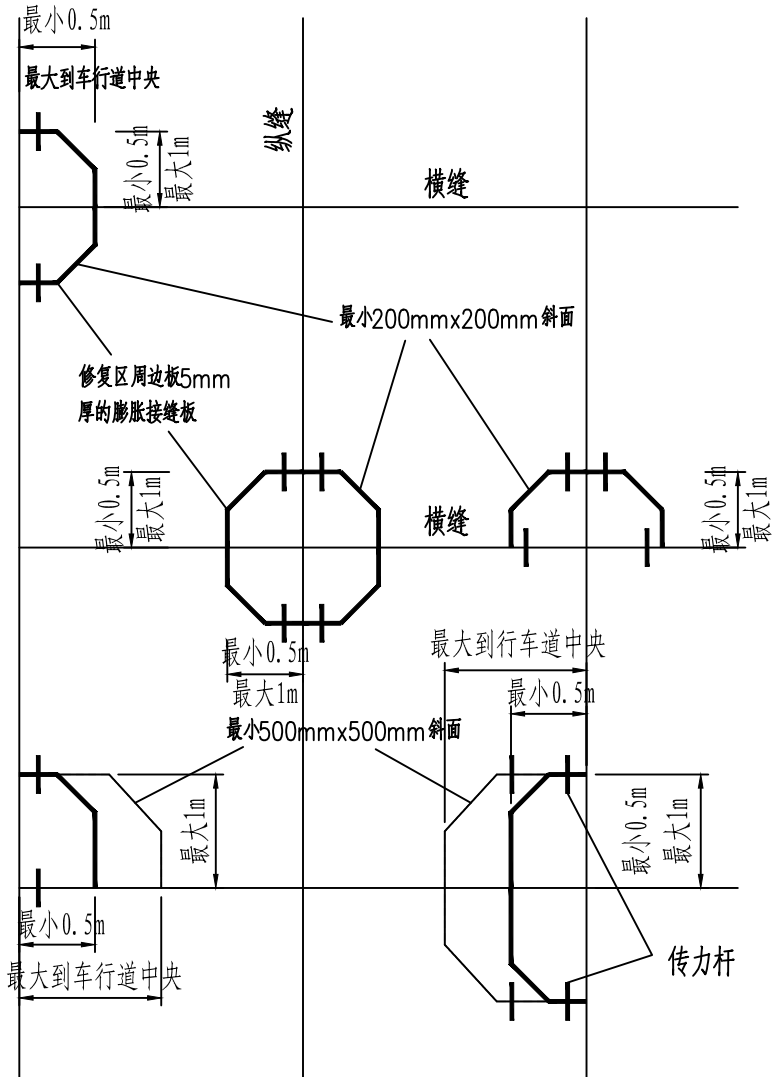


传力杆构造图

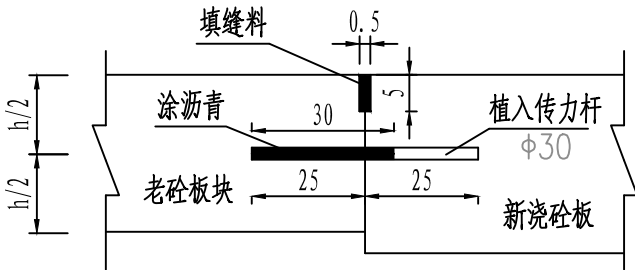

注：


- 板角断裂应按破裂面的大小确定切割范围，见示意图。注意修复纵向边不能位于车轮轨迹上。
- 切缝后，凿除破损部分时，应凿成规则的垂直面。对原有钢筋不应切断，如果钢筋难以全部保留，至少也要保留20~30cm长的钢筋头，且应长短交错。
- 原有滑动传力杆，如果有缺陷应予以更换并在新老混凝土之间加设传力杆，传力杆间距控制在30cm。
- 基层不良时，可采用C25混凝土浇筑基层。
- 与原有路面板的接缝面，应涂刷沥青。如为胀缝，应设置接缝板。
- 现浇混凝土，与老混凝土面板之间的接缝应切出宽3mm 深4mm的接缝槽，并灌入填缝材料。
- 待混凝土达到强度后，方可开放交通。
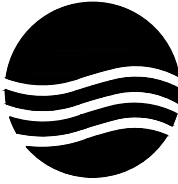
|   |                                                                           |   |  |
|---|---------------------------------------------------------------------------|---|--|
|   |                                                                           | 项目编号   |  |
|   |                                                                           | 2025-R-009S   |  |
| 设计单位   |                                                                           | <div></div> <div>大洲设计咨询集团有限公司</div> <div>证书编号：A232006431</div> |  |
| 资<br>质<br>业<br>务<br>范<br>围   | 建筑行业（建筑工程、人防工程）<br>风景园林工程设计专项<br>市政行业、水利行业<br>公路行业（公路）<br>电力行业（送电工程、变电工程） |   |  |
| 建设单位   |                                                                           | 淮安市清江浦区武墩街道办事处   |  |
| 项目名称   |                                                                           | 武墩街道宜居宜业和美乡村建设项目<br>（道路改造及场地硬化）   |  |
|   | 姓 名                                                                       | 签 名   |  |
| 项目负责人   | 李苏芳                                                                       |                                                               |  |
| 专业负责人   | 李苏芳                                                                       |                                                              |  |
| 审 核   | 周 丹                                                                       |                                                              |  |
| 校 对   | 李苏芳                                                                       |                                                              |  |
| 设 计   | 张念通                                                                       |                                                              |  |
| 图 纸<br>名 称   | 水泥混凝土病害维修大样图                                                              |   |  |
| 专 业   | 市 政                                                                       |   |  |
| 图 号   | DL-09                                                                     | 第 4 页<br>共 5 页   |  |
| 日 期   | 2025. 11                                                                  |   |  |
| 执业专用章   |                                                                           |   |  |
| <div>江苏省工程勘察设计出图专用章</div> <div>(大洲设计咨询集团有限公司)</div> <div>(按规定加盖)</div> <div>资质等级范围：市政行业乙级；建筑行业（岩土工程）乙级；电力行业及电力专业乙级；<br/>出图专用章</div> <div>电力行业（送电工程）乙级；电力行业（变电工程）乙级；建筑行业（房屋建筑工程）乙级；<br/>工程乙级；建筑行业（岩土工程）乙级；环境工程（给排水工程）乙级。</div> <div>资质证书编号：A232006431 有效期至：2029年06月20日</div> |                                                                           |   |  |
| 本图须加盖出图签章，否则一律无效   |                                                                           |   |  |




错台磨平法示意图

( 错台量<5mm )

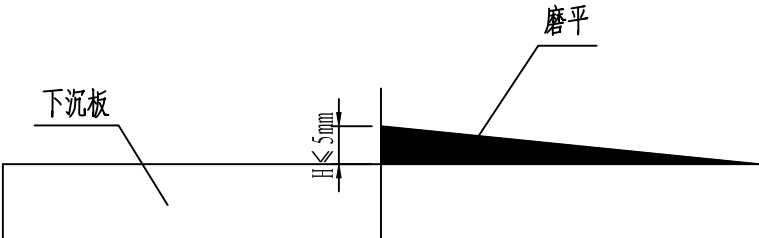


错台填补法示意图

( 错台量5~10mm )

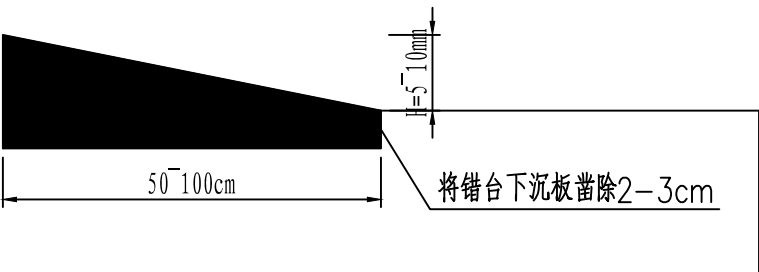


- 注:
- 对于小于5mm的轻微错台，直接采用打磨机进行打磨处理，磨平两侧水泥板之间的高差。
  - 对于5~10mm的中等错台，宜采用凿低补平的方式消除两侧板块的高差。将低下去的一侧板上凿毛，用水泥混凝土路面快速修补砂浆修补抹顺，修补宽度50cm~100cm。
  - 若存在错台量大于10mm的水泥混凝土面板，直接更换新板。在采用液压镐将原水泥混凝土路面破碎铲除清运以后，打扫好基层顶部(对于基层破坏部分应予清除)，采用C25素混凝土进行补强，基层标高应与原基层标高相同，最后浇筑早强混凝土养生。

填料缝换新示意图

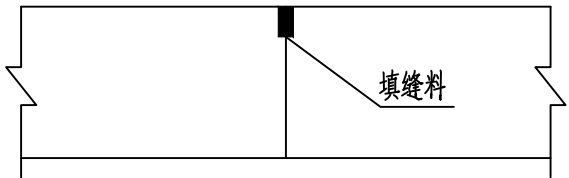


- 注:
- 全线水泥混凝土板块接缝填缝料换新处理。
  - 清理接缝中的旧填料和杂物，并将缝内灰尘吹净，保持干净状态，然后用聚氨酯类填料进行填缝。

坑洞处理图

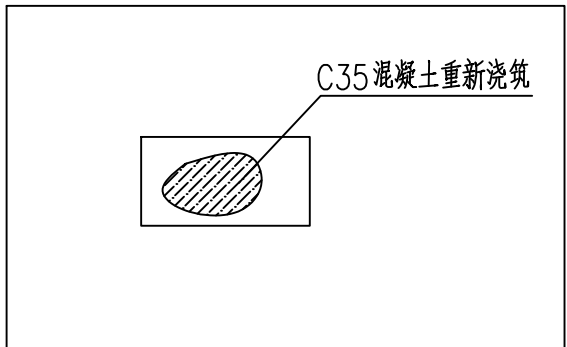


- 注:
- 坑洞的处治需要根据坑洞的数量和面积区别对待，分别采用砂浆填补法和切割填补法。
    - 砂浆填补法  
对于个别坑洞，应清除洞内杂物，用水泥砂浆等材料填充，达到平整密实。
    - 切割填补法  
对于坑洞较多或坑洞连成一片，坑洞修补先将坑洞凿成形状规则的直臂坑槽，并用钢丝刷将破坏处的尘土、碎屑清除，用空气压缩机吹干净修补面，然后用C35混凝土重新浇筑。

|   |                                                                           |                                                                                       |  |
|---|---------------------------------------------------------------------------|---------------------------------------------------------------------------------------|--|
|   |                                                                           | 项目编号                                                                                  |  |
|   |                                                                           | 2025-R-009S                                                                           |  |
| 设计单位   |                                                                           |                                                                                       |  |
| <div><div></div><div>大洲设计咨询集团有限公司</div><div>证书编号: A232006431</div></div>   |                                                                           |                                                                                       |  |
| 资<br>质<br>业<br>务<br>范<br>围   | 建筑行业（建筑工程、人防工程）<br>风景园林工程设计专项<br>市政行业、水利行业<br>公路行业（公路）<br>电力行业（送电工程、变电工程） |                                                                                       |  |
| 建设单位   |                                                                           | 淮安市清江浦区武墩街道办事处                                                                        |  |
| 项目名称   |                                                                           | 武墩街道宜居宜业和美乡村建设项目<br>（道路改造及场地硬化）                                                       |  |
|   | 姓 名                                                                       | 签 名                                                                                   |  |
| 项目负责人   | 李苏芳                                                                       |   |  |
| 专业负责人   | 李苏芳                                                                       |  |  |
| 审 核   | 周 丹                                                                       |  |  |
| 校 对   | 李苏芳                                                                       |  |  |
| 设 计   | 张念通                                                                       |  |  |
| 图 纸<br>名 称   | 水泥混凝土病害维修大样图                                                              |                                                                                       |  |
| 专 业   | 市 政                                                                       |                                                                                       |  |
| 图 号   | DL-09                                                                     | 第 5 页<br>共 5 页                                                                        |  |
| 日 期   | 2025. 11                                                                  |                                                                                       |  |
| 执业专用章   |                                                                           |                                                                                       |  |
| <div>江苏省工程勘察设计出图专用章</div> <div>(大洲设计咨询集团有限公司)</div> <div>资质等级范围: 市政行业乙级; 建筑行业(工程勘察)乙级; 电力行业及电力专业乙级;<br/>(按规定加盖)</div> <div>出图专用章</div> <div>电力行业(设计)乙级; 电力行业(变配电工程)乙级; 建筑行业(岩土工程)乙级;<br/>工程行业乙级; 建筑行业(岩土工程)乙级; 环境工程(岩土工程)乙级。</div> <div>资质证书编号: A232006431 有效期至: 2029年06月20日</div> |                                                                           |                                                                                       |  |
| 本图须加盖出图签章, 否则一律无效   |                                                                           |                                                                                       |  |

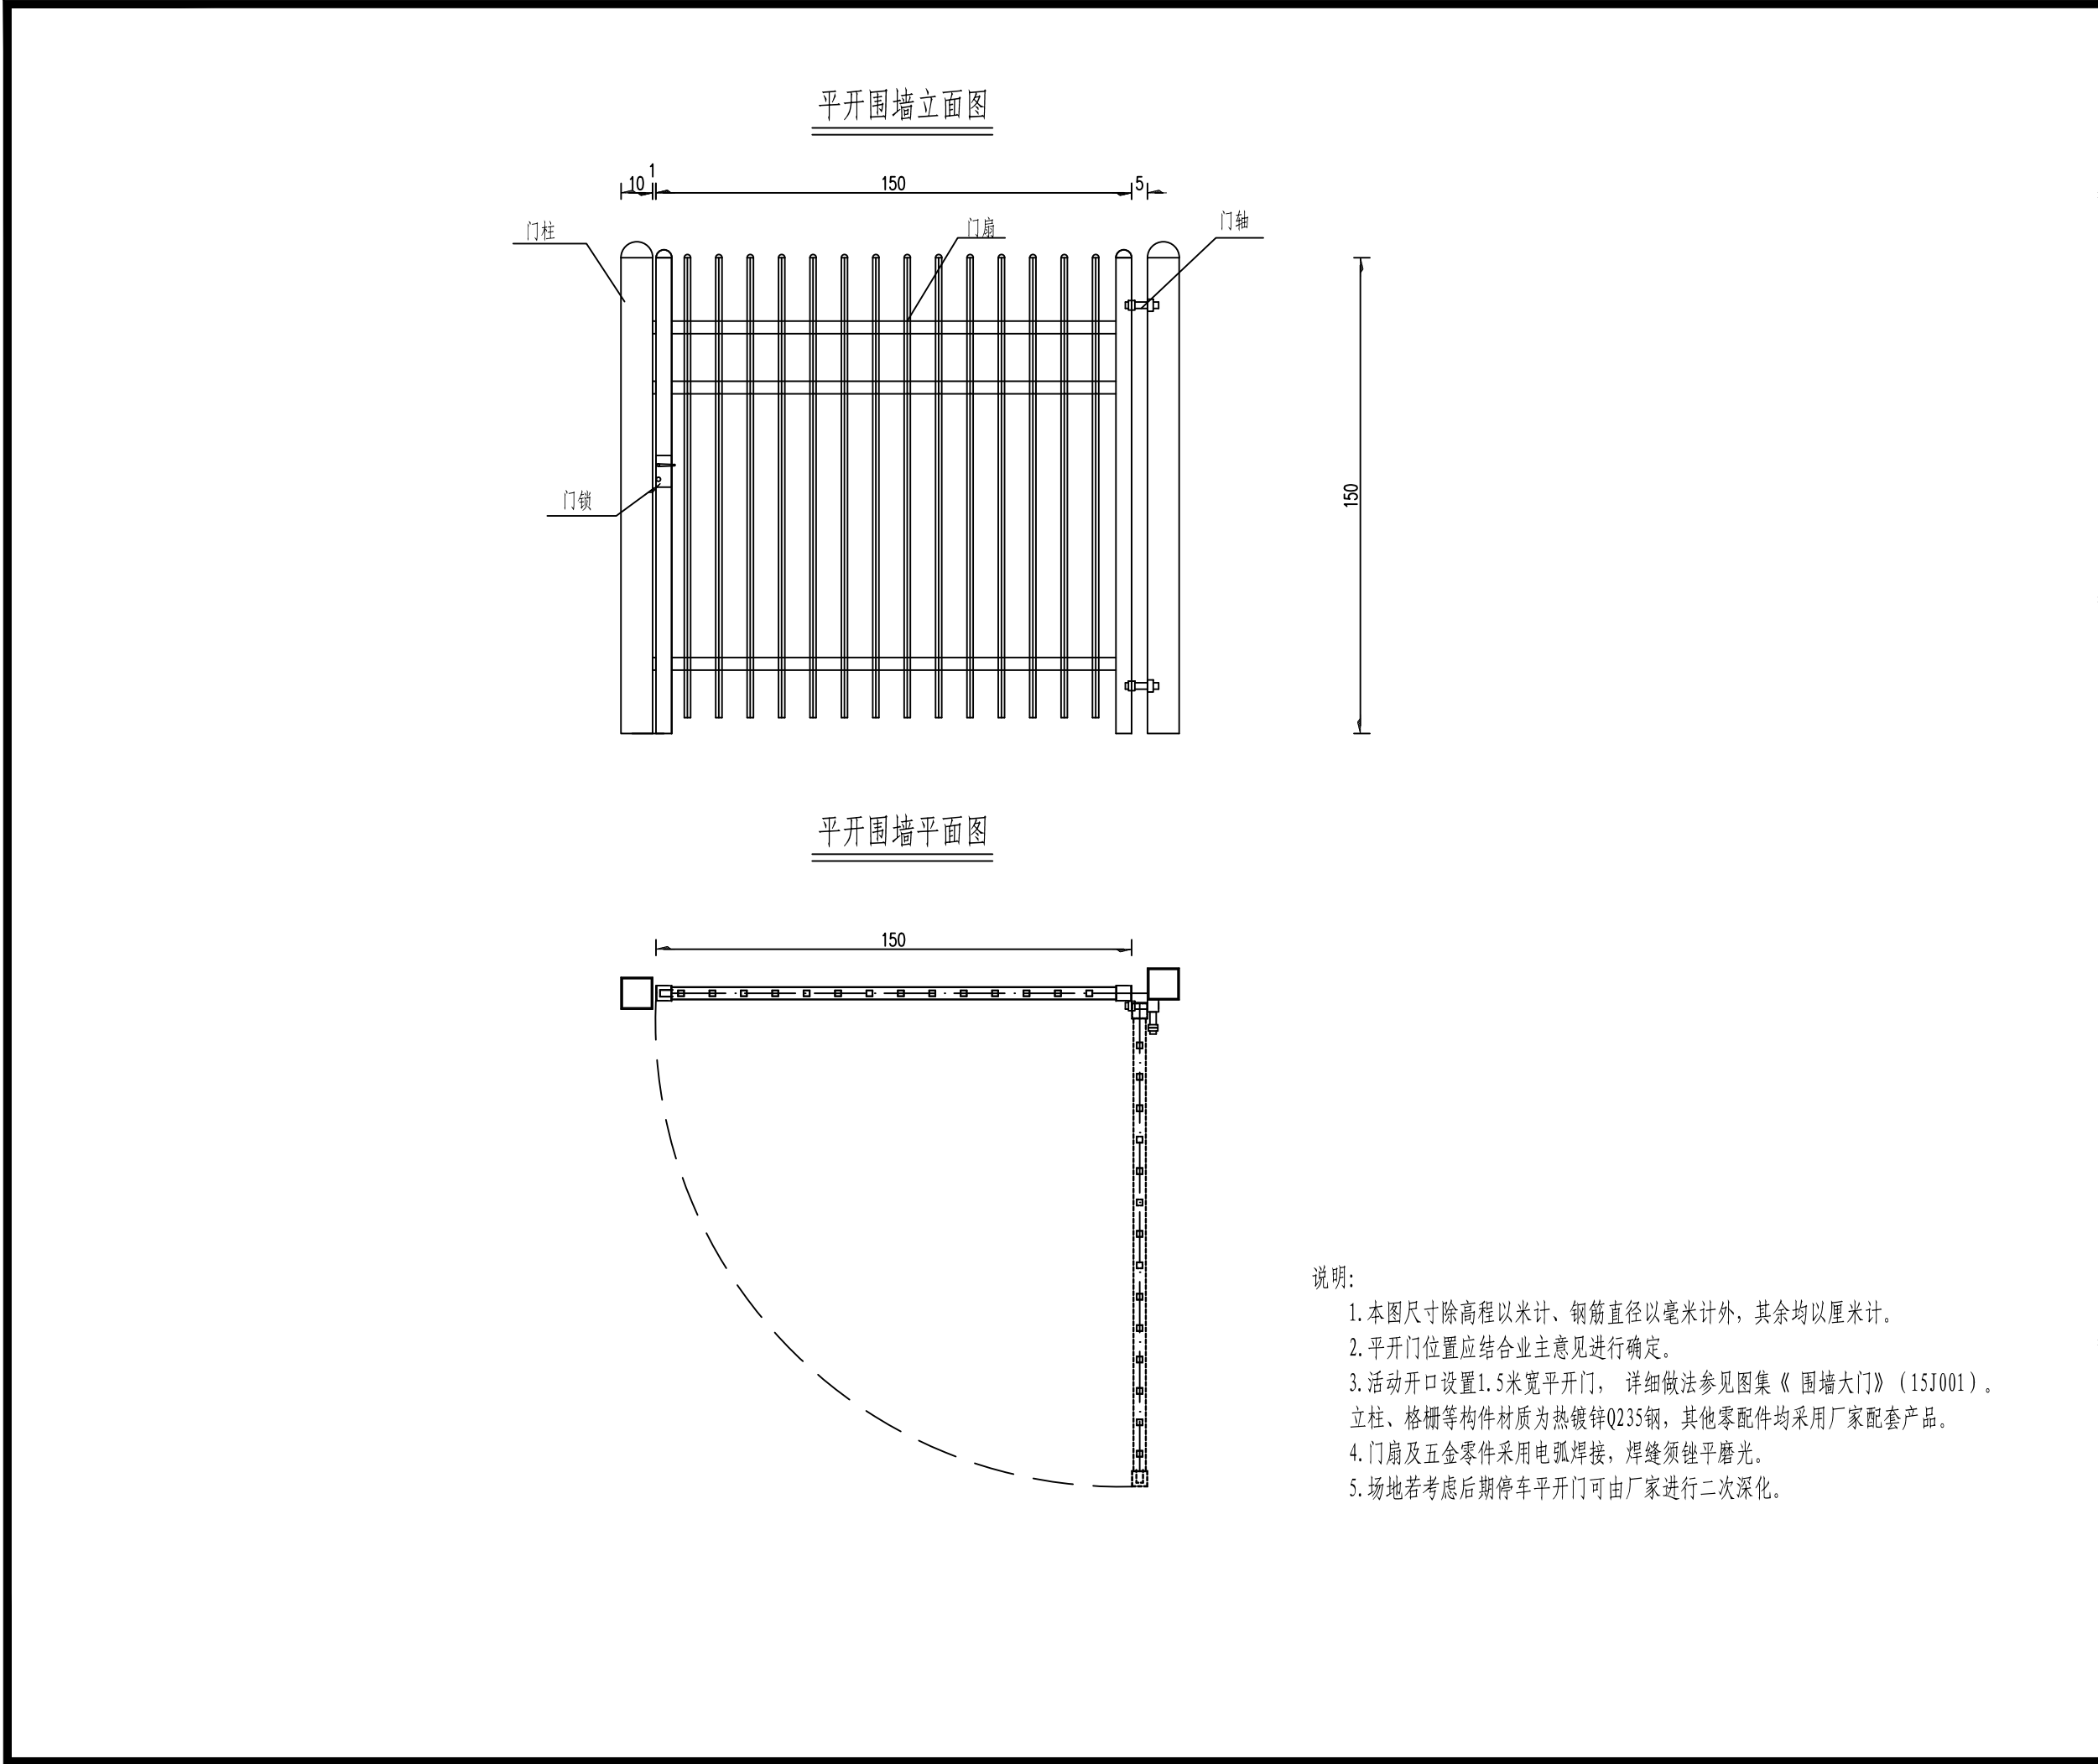


说明:


1. 本图尺寸除高程以米计、钢筋直径以毫米计外，其余均以厘米计。
2. 平开门位置应结合业主意见进行确定。
3. 活动开口设置1.5米宽平开门，详细做法参见图集《围墙大门》（15J001）。
- 立柱、格栅等构件材质为热镀锌Q235钢，其他零配件均采用厂家配套产品。
4. 门扇及五金零件采用电弧焊接，焊缝须锉平磨光。
5. 场地若考虑后期停车平开门可由厂家进行二次深化。
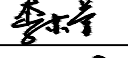
|                                                                                       |                                                                           |                                                                                       |
|---------------------------------------------------------------------------------------|---------------------------------------------------------------------------|---------------------------------------------------------------------------------------|
|                                                                                       |                                                                           | 项目编号                                                                                  |
|                                                                                       |                                                                           | 2025-R-009S                                                                           |
| 设计单位                                                                                  |                                                                           |                                                                                       |
|    |                                                                           |                                                                                       |
| 大洲设计咨询集团有限公司                                                                          |                                                                           |                                                                                       |
| 证书编号: A232006431                                                                      |                                                                           |                                                                                       |
| 资<br>质<br>业<br>务<br>范<br>围                                                            | 建筑行业（建筑工程、人防工程）<br>风景园林工程设计专项<br>市政行业、水利行业<br>公路行业（公路）<br>电力行业（送电工程、变电工程） |                                                                                       |
| 建设单位                                                                                  | 淮安市清江浦区武墩街道办事处                                                            |                                                                                       |
| 项目名称                                                                                  | 武墩街道宜居宜业和美乡村建设项目<br>(道路改造及场地硬化)                                           |                                                                                       |
|                                                                                       | 姓 名                                                                       | 签 名                                                                                   |
| 项目负责人                                                                                 | 李苏芳                                                                       |   |
| 专业负责人                                                                                 | 李苏芳                                                                       |  |
| 审 核                                                                                   | 周 丹                                                                       |  |
| 校 对                                                                                   | 李苏芳                                                                       |  |
| 设 计                                                                                   | 张念通                                                                       |  |
| 图 纸<br>名 称                                                                            | 围墙平开门大样图                                                                  |                                                                                       |
| 专 业                                                                                   | 市 政                                                                       |                                                                                       |
| 图 号                                                                                   | DL-10                                                                     | 第 1 页<br>共 1 页                                                                        |
| 日 期                                                                                   | 2025. 11                                                                  |                                                                                       |
| 执业专用章                                                                                 |                                                                           |                                                                                       |
|  |                                                                           |                                                                                       |
| (大洲设计咨询集团有限公司)<br>(按规定加盖)                                                             |                                                                           |                                                                                       |
| 资质等级范围: 市政行业乙级; 建筑行业甲级工程乙级; 电力行业火力发电专业乙级;<br>出图专用章                                    |                                                                           |                                                                                       |
| 出图专用章                                                                                 |                                                                           |                                                                                       |
| 资质证书编号: A232006431 有效期至: 2029年06月20日                                                  |                                                                           |                                                                                       |
| 本图须加盖出图签章, 否则一律无效                                                                     |                                                                           |                                                                                       |


A-A围墙断面大样

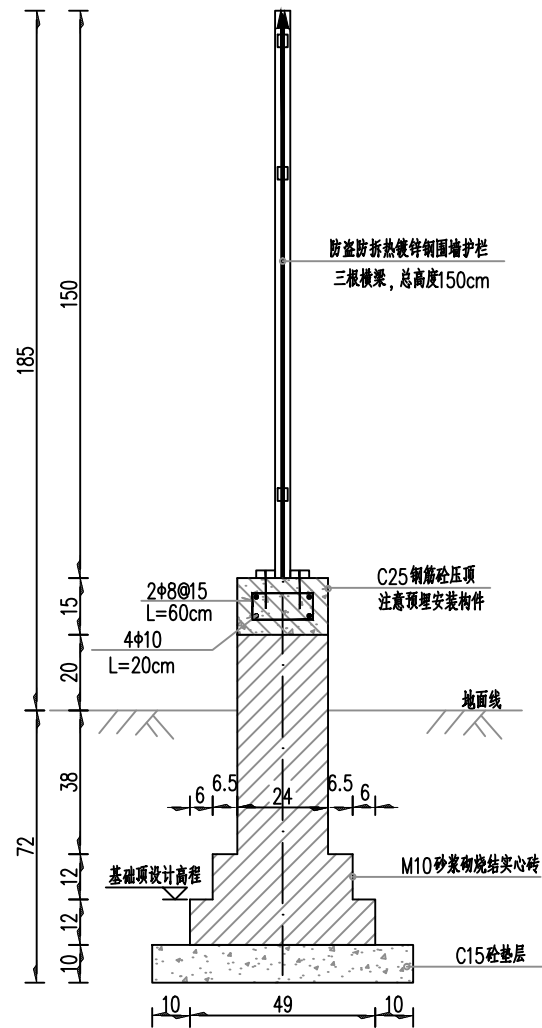

B-B填充墙断面大样

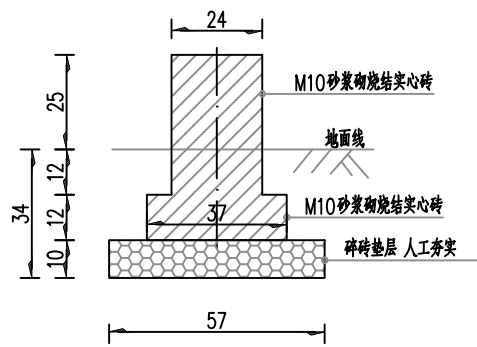


围墙立面图

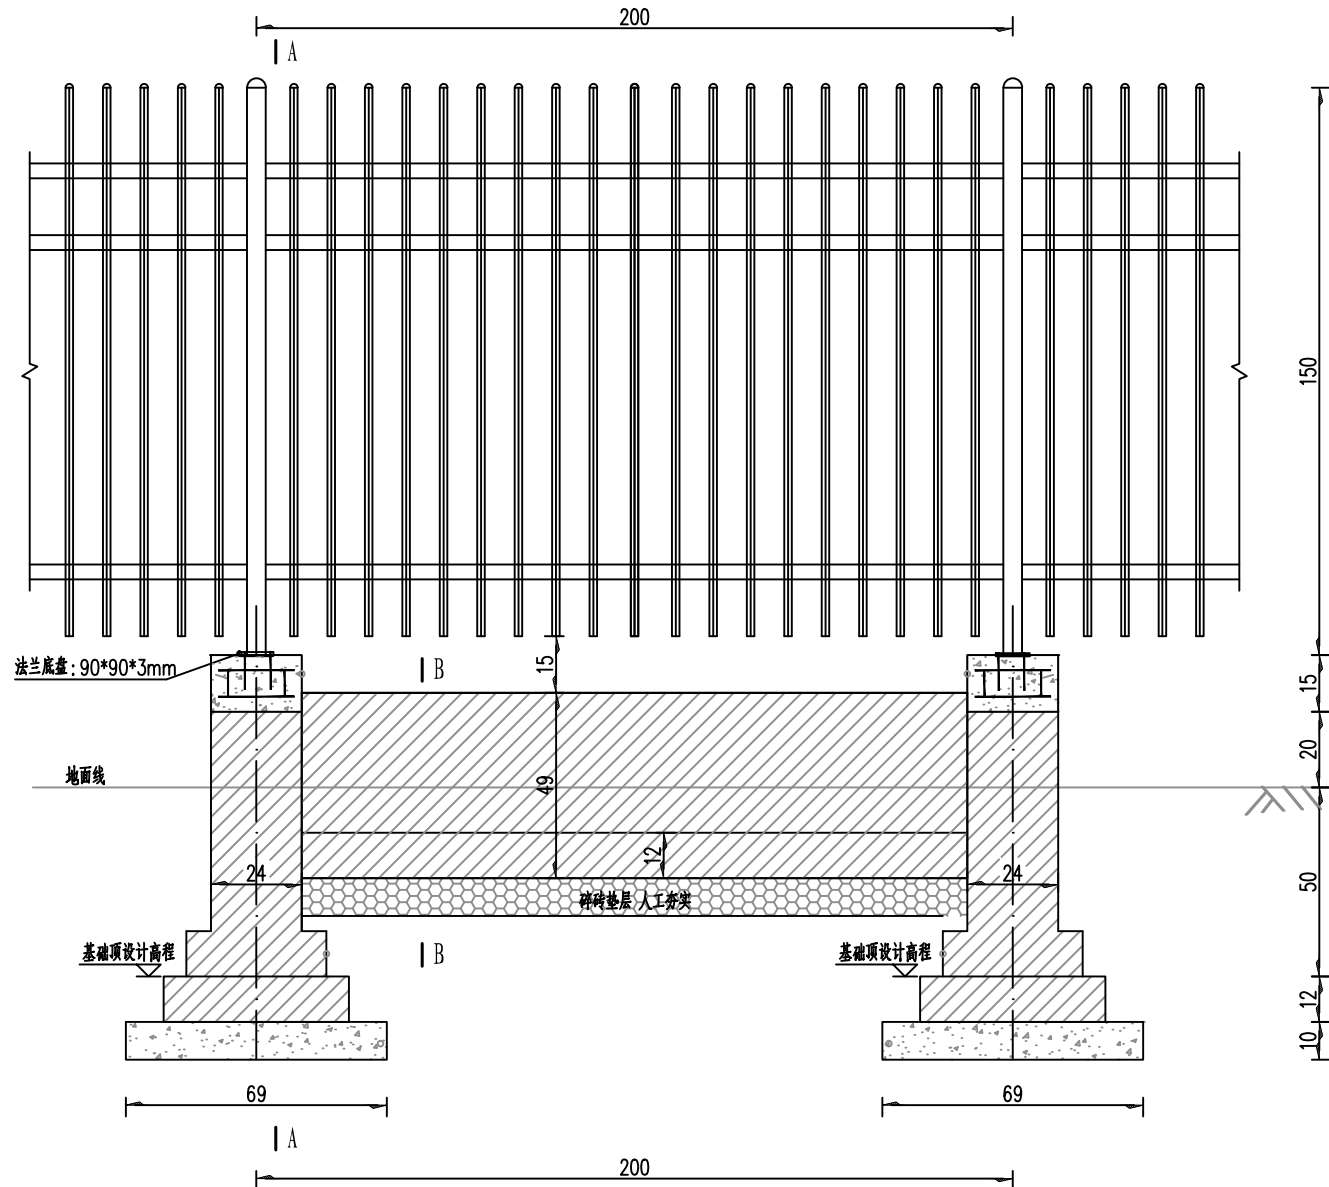

主要材料数量表

| 材料名称           |             | 单位  | 数量      | 全线合计  |
|----------------|-------------|-----|---------|-------|
| 一座围墙基础         | C15砼垫层      | 立方米 | 0.048/座 | 4.5   |
|                | M10砂浆砌烧结实心砖 | 立方米 | 0.067/座 | 6.3   |
|                | C25砼压顶      | 立方米 | 0.009/座 | 0.8   |
|                | Φ8          | kg  | 0.474/座 | 44.6  |
|                | Φ10         | Kg  | 0.494/座 | 46.4  |
| 填充墙M10砂浆砌烧结实心砖 |             | 立方米 | 0.133/米 | 24.7  |
| 碎砖垫层           |             | 立方米 | 0.057/米 | 10.6  |
| 地上墙涂料          |             | 平方米 |         | 174.8 |
| 防盗防拆热镀锌钢围墙护栏   |             | 米   | 1/米     | 186   |
| 平开门            |             | 樘   |         | 1     |

围墙基础平面大样

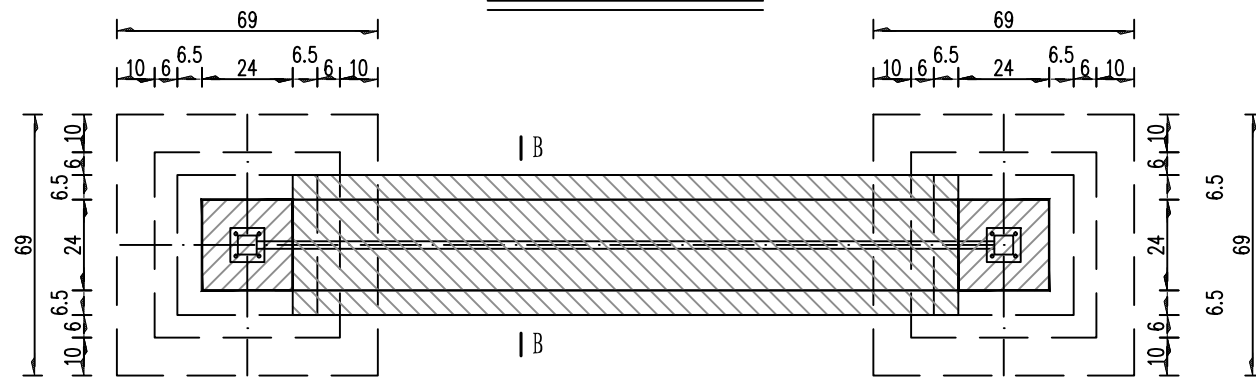


- 说明：1. 本图尺寸除高程以米计、钢筋直径以毫米计外，其余均以厘米计。  
2. 护栏采用外购商品防盗护栏，每片2米，材质为热镀锌Q235钢；栏杆片平面翘曲公差不大于5mm；立柱与竖管之间、竖管与竖管之间间距不大于110mm。样式可根据建设方要求自行选择。  
3. 所有钢构件均经过热镀锌处理后，喷有机富锌环氧底粉一层，再喷抗紫外线聚酯面粉一层，粉层厚度均大于0.04mm。  
4. 填充墙和独立基础之间采用马牙槎连接，以加强整体稳定性。

项目编号

2025-R-009S

设计单位

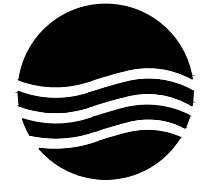

大洲设计咨询集团有限公司

证书编号：A232006431

资质  
业务  
范围

建筑行业（建筑工程、人防工程）  
风景园林工程设计专项  
市政行业、水利行业  
公路行业（公路）  
电力行业（送电工程、变电工程）

建设单位 淮安市清江浦区武墩街道办事处

项目名称 武墩街道宜居宜业和美乡村建设项目  
(道路改造及场地硬化)

|       |     |     |
|-------|-----|-----|
|       | 姓 名 | 签 名 |
| 项目负责人 | 李苏芳 | 李苏芳 |
| 专业负责人 | 李苏芳 | 李苏芳 |
| 审 核   | 周 丹 | 周丹  |
| 校 对   | 李苏芳 | 李苏芳 |
| 设 计   | 张念通 | 张念通 |

图 纸 名称 围墙大样设计图

专 业 市 政

图 号 DL-11 第 1 页  
共 2 页

日 期 2025. 11

执业专用章

江苏省工程勘察设计出图专用章

(大洲设计咨询集团有限公司)

资质等级范围：市政行业乙级；建筑行业（建筑工程）乙级；电力行业及电力专业乙级；

出图专用章：电力行业及电力专业乙级；建筑行业（建筑工程）乙级；

工程行业乙级；建筑行业（建筑工程）乙级；环境工程行业乙级；

资质证书编号：A232006431 有效期至：2029年06月20日

本图须加盖出图签章，否则一律无效

---

---



---

\_\_\_\_\_

证书编号: A232006431

|        |                                                                           |
|--------|---------------------------------------------------------------------------|
| 资质业务范围 | 建筑行业（建筑工程、人防工程）<br>风景园林工程设计专项<br>市政行业、水利行业<br>公路行业（公路）<br>电力行业（送电工程、变电工程） |
|--------|---------------------------------------------------------------------------|

|      |                                 |
|------|---------------------------------|
| 项目名称 | 武墩街道宜居宜业和美乡村建设项目<br>(道路改造及场地硬化) |
|------|---------------------------------|

|    |     |     |
|----|-----|-----|
| 设计 | 张念通 | 张念通 |
|----|-----|-----|

|    |         |
|----|---------|
| 日期 | 2025.11 |
|----|---------|

执业专用章


(大洲设计咨询集团有限公司)

(按规定加盖)

出图专用章

资质证书编号: A232006431 有效期至: 2029年06月20日

本图须加盖出图签章, 否则一律无效

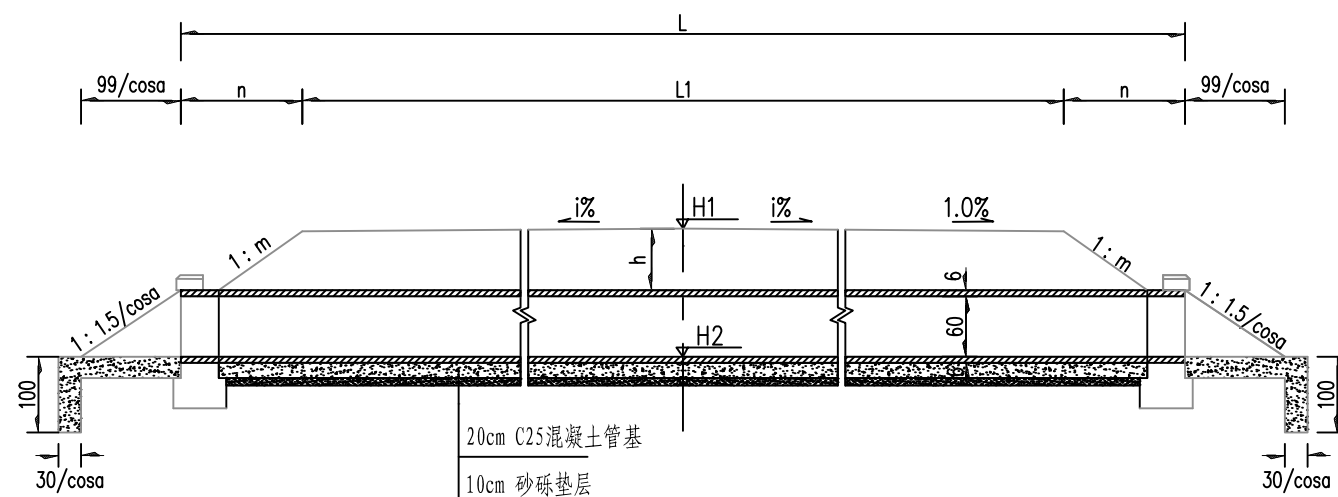

Technical drawing of a bridge structure, showing a side elevation and a cross-section.

**Side Elevation (Left):**

- Overall width: 157
- Height: 60
- Slope: 30
- Label: (河口宽度可根据现场确定)




**Cross-section (Right):**

- Overall width: 157
- Height: 60
- Slope: 30
- Label: (河门宽度可根据现场确定)

**Bridge Deck (Center):**

- Length: L
- Width: 60
- Height: 60
- Angle:  $\alpha$

### I-I断面

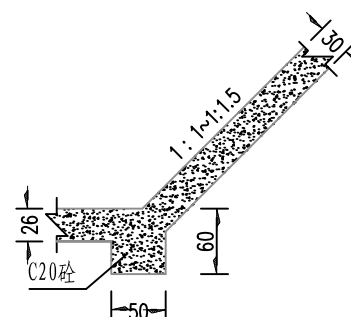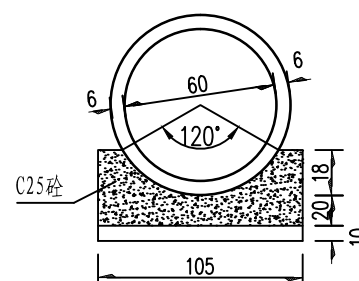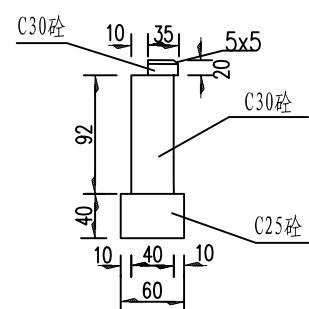

Technical drawing of a mechanical part showing front and top views with dimensions.

**Front View (Top):**

- Overall width: 157
- Radius of the semi-circular top:  $R60$
- Radius of the semi-circular bottom:  $R6$
- Height of the main body: 66
- Height of the base: 26
- Base thickness: 40

**Top View (Bottom):**

- Overall width: 177
- Width of the central slot: 25
- Distance from the left edge to the start of the slot: 66
- Distance from the end of the slot to the right edge: 66
- Distance from the left edge to the center of the slot: 10
- Distance from the center of the slot to the right edge: 10

| 部位   | 项目         | 单位             | 数量           |
|------|------------|----------------|--------------|
| 管节   | 外购D0.6m圆管涵 | m              | 75+45+10=130 |
| 基础   | 碎石垫层       | m <sup>3</sup> | 0.11/m       |
|      | C25砼基础     | m <sup>3</sup> | 0.32/m       |
| 一字墙  | C30砼帽石     | m <sup>3</sup> | 0.31/cosa    |
|      | C30砼挡墙墙身   | m <sup>3</sup> | 0.96/cosa    |
|      | C25砼挡墙基础   | m <sup>3</sup> | 0.90/cosa    |
| 锥坡护砌 | C20洞口铺砌    | m              | 0.31/cosa    |
|      | C20砼抑水墙    | m <sup>3</sup> | 1.13/cosa    |
|      | C20砼锥坡及基础  | m <sup>3</sup> | 2.30/cosa    |

说明:


1. 本图尺寸除标高以米计外均以厘米计。
2. 基础垫层详细尺寸, 参见“圆管接头构造图”。
3. 管基混凝土可分两次浇筑, 先浇筑底下部分, 注意预留管基厚度及安放管节座浆混凝土 $2\sim3$ 厘米, 待安放管节后再浇筑管底以上部分。
4. 涵洞每 $5\sim6\text{m}$ 设置一道沉降缝。
5. 工程量以现场计量为准。
6. 管底标高可根据现场沟底标高酌情调整。
7. 本图为D0.6m圆管涵通用图。



项目编号

2025-R-009S

设计单位

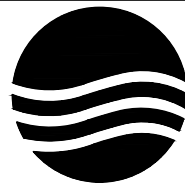

大洲设计咨询集团有限公司

证书编号: A232006431

资质  
业务  
范围

建筑行业（建筑工程、人防工程）  
风景园林工程设计专项  
市政行业、水利行业  
公路行业（公路）  
电力行业（送电工程、变电工程）

建设单位

淮安市清江浦区武墩街道办事处

项目名称

武墩街道宜居宜业和美乡村建设项目  
(道路改造及场地硬化)

姓 名

签 名

项目负责人

李苏芳

李苏芳

专业负责人

李苏芳

李苏芳

审 核

周 丹

周丹

校 对

李苏芳

李苏芳

设 计

张念通

张念通

图 纸

名 称

圆管涵总体布置图  
(D0.8m圆管涵)

专 业

市 政

图 号

DL-13

第 1 页  
共 1 页

日 期

2025. 11

执业专用章

江苏省工程勘察设计出图专用章

(大洲设计咨询集团有限公司)

资质等级范围: 建筑行业乙级; 建筑行业人防工程乙级; 电力行业火力发电专业乙级;


电力行业输变电专业乙级; 电力行业变电工程乙级; 建筑行业房屋建筑专业乙级;

工程乙级; 建筑行业森林工程乙级; 环境工程水污染防治工程乙级;


资质证书编号: A232006431 有效期至: 2029年06月20日

本图须加盖出图签章, 否则一律无效


立面

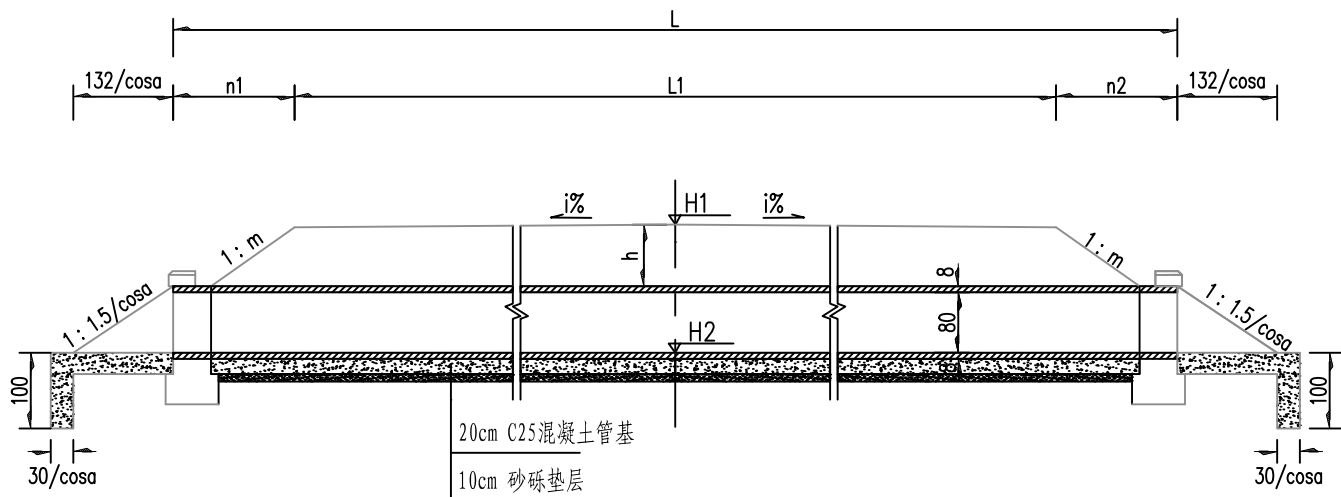


平面

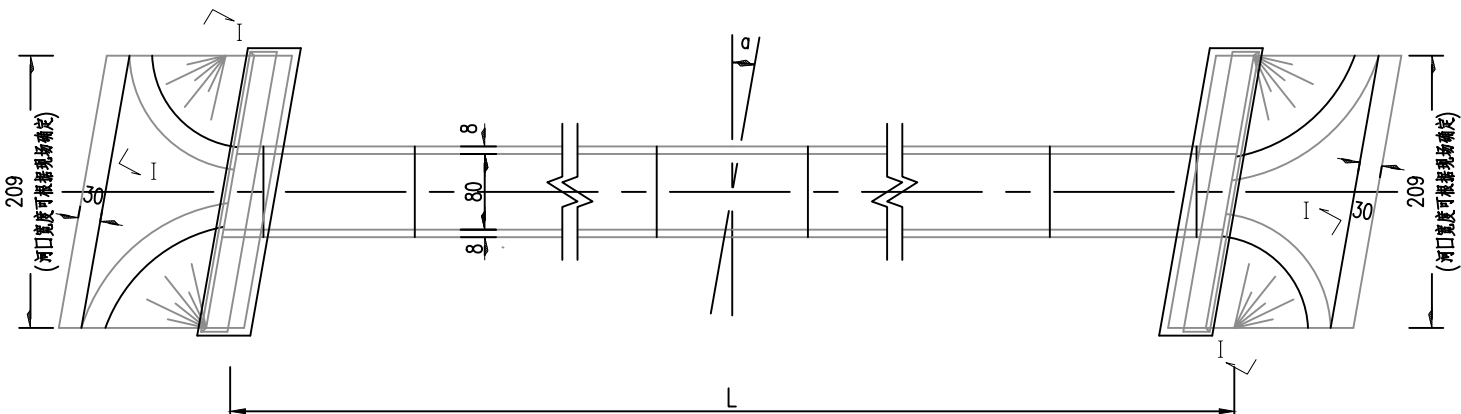


端墙

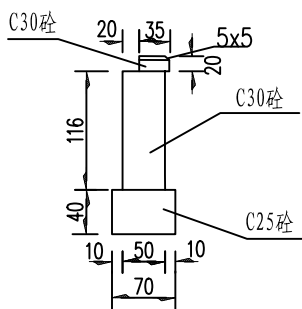


涵身断面

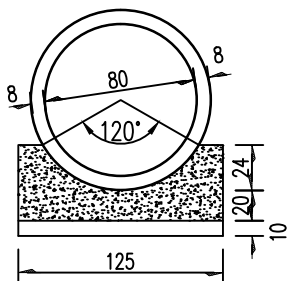

I-I断面

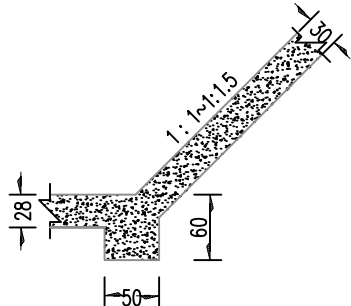

正侧面


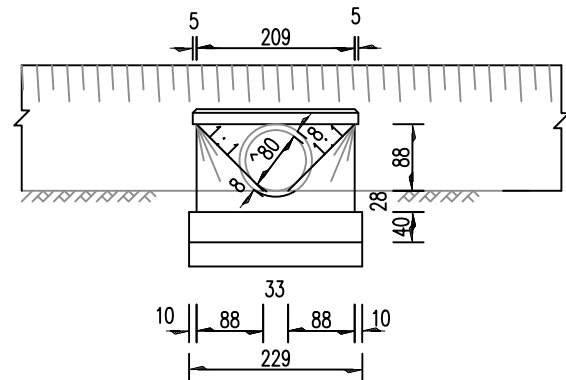


工程数量表


| 部位   | 项目         | 单位 | 数量        |
|------|------------|----|-----------|
| 管节   | 外购D0.8m圆管涵 | m  | 99        |
| 基础   | 碎石垫层       | m³ | 0.15/m    |
|      | C25砼基础     | m³ | 0.41/m    |
| 一字墙  | C30砼帽石     | m³ | 0.57/cosa |
|      | C30砼挡墙墙身   | m³ | 3.00/cosa |
|      | C25砼挡墙基础   | m³ | 1.84/cosa |
| 锥坡护砌 | C20洞口铺砌    | m  | 0.74/cosa |
|      | C20砼抑水墙    | m³ | 1.97/cosa |
|      | C20砼锥坡及基础  | m³ | 4.60/cosa |

说明:


1. 本图尺寸除标高以米计外均以厘米计。
2. 基础垫层详细尺寸, 参见"圆管接头构造图"。
3. 管基混凝土可分两次浇筑, 先浇筑下部分, 注意预留管基厚度及安放管节座浆混凝土2~3厘米, 待安放管节后再浇筑管底以上部分。
4. 涵洞每5~6m设置一道沉降缝。
5. 工程量以现场计量为准。
6. 管底标高可根据现场沟底标高酌情调整。

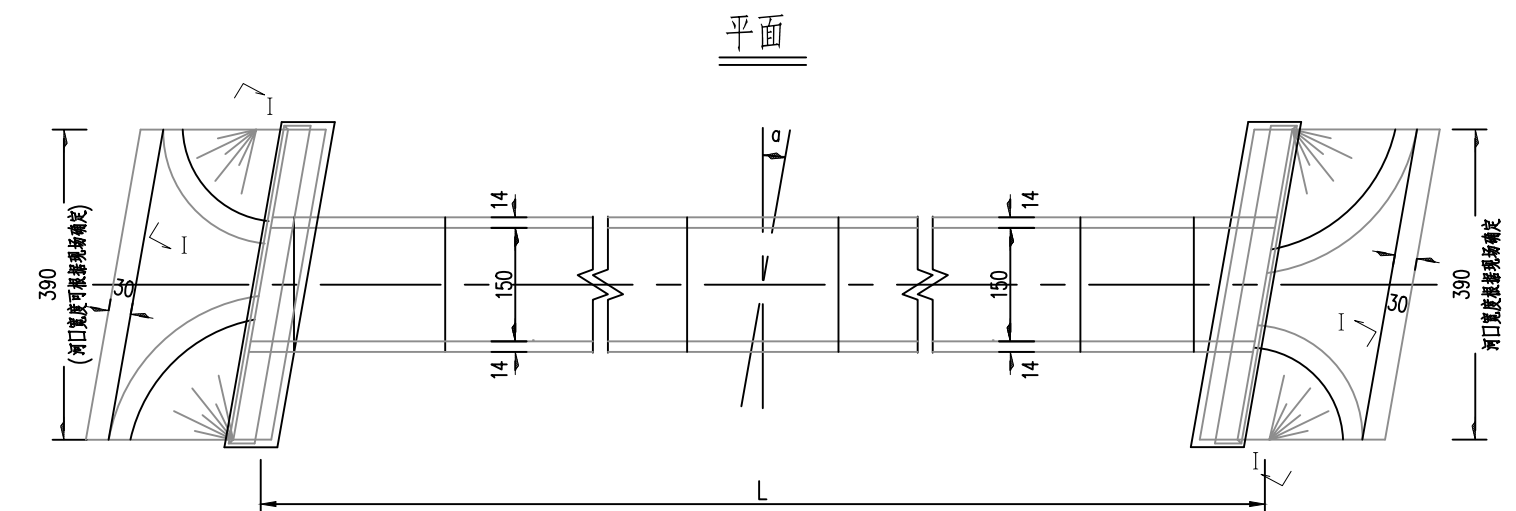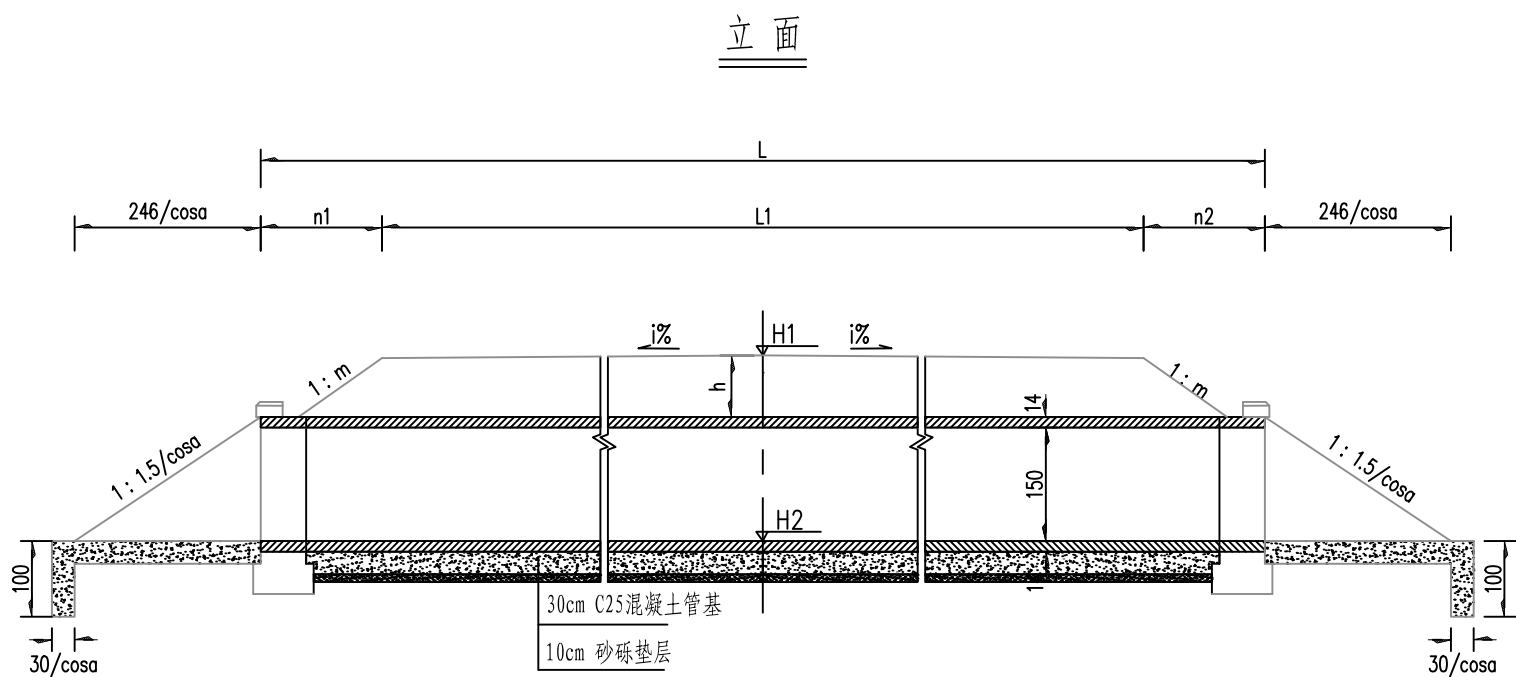


端墙

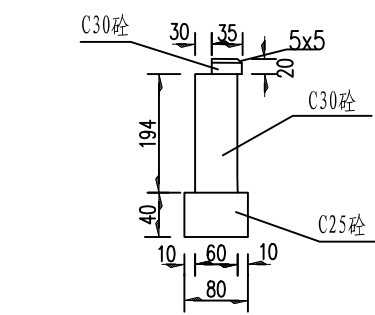


涵身断面

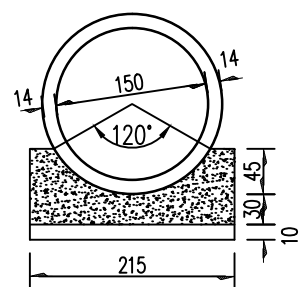

I-I断面

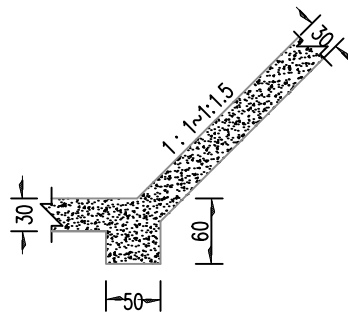

正侧面

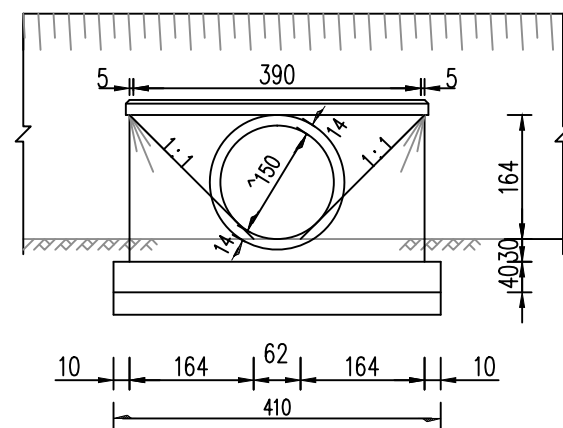

工程数量表

| 部位   | 项目         | 单位             | 数量        |
|------|------------|----------------|-----------|
| 管节   | 外购D1.5m圆管涵 | m              | 14        |
| 基础   | 碎石垫层       | m <sup>3</sup> | 0.22/m    |
|      | C25砼基础     | m <sup>3</sup> | 1.12/m    |
| 一字墙  | C30砼帽石     | m <sup>3</sup> | 0.70/cosa |
|      | C30砼挡墙墙身   | m <sup>3</sup> | 5.72/cosa |
|      | C25砼挡墙基础   | m <sup>3</sup> | 1.84/cosa |
| 锥坡护砌 | C20洞口铺砌    | m              | 2.22/cosa |
|      | C20砼抑水墙    | m <sup>3</sup> | 2.46/cosa |
|      | C20砼锥坡及基础  | m <sup>3</sup> | 7.32/cosa |

说明:

- 本图尺寸除标高以米计外均以厘米计。
- 基础垫层详细尺寸,参见"圆管接头构造图"。
- 管基混凝土可分两次浇筑,先浇筑底下部分,注意预留管基厚度及安放管节座浆混凝土2~3厘米,待安放管节后再浇筑管底以上部分。
- 涵洞每5~6m设置一道沉降缝。
- 工程量以现场计量为准。
- 管底标高可根据现场沟底标高酌情调整。
- D1.5m圆管涵位于交叉口上,横坡与道路横坡保持一致。

|   |                                                                           |                |
|---|---------------------------------------------------------------------------|----------------|
|   |                                                                           | 项目编号           |
|   |                                                                           | 2025-R-009S    |
| 设计单位   |                                                                           |                |
|   |                                                                           |                |
| 大洲设计咨询集团有限公司   |                                                                           |                |
| 证书编号: A232006431   |                                                                           |                |
| 资质业务范围   | 建筑行业(建筑工程、人防工程)<br>风景园林工程设计专项<br>市政行业、水利行业<br>公路行业(公路)<br>电力行业(送电工程、变电工程) |                |
| 建设单位   | 淮安市清江浦区武墩街道办事处                                                            |                |
| 项目名称   | 武墩街道宜居宜业和美乡村建设项目<br>(道路改造及场地硬化)                                           |                |
|   | 姓 名                                                                       | 签 名            |
| 项目负责人   | 李苏芳                                                                       | 李苏芳            |
| 专业负责人   | 李苏芳                                                                       | 李苏芳            |
| 审 核   | 周 丹                                                                       | 周丹             |
| 校 对   | 李苏芳                                                                       | 李苏芳            |
| 设 计   | 张念通                                                                       | 张念通            |
| 图 纸<br>名 称   | 圆管涵总体布置图<br>(D1.5m圆管涵)                                                    |                |
| 专 业   | 市 政                                                                       |                |
| 图 号   | DL-14                                                                     | 第 1 页<br>共 1 页 |
| 日 期   | 2025. 11                                                                  |                |
| 执业专用章   |                                                                           |                |
| 江苏省工程勘察设计出图专用章   |                                                                           |                |
| (大洲设计咨询集团有限公司)<br>(按规定加盖)                                                                                                 |                                                                           |                |
| 资质等级范围: 建筑行业乙级; 建筑行业人防工程乙级; 电力行业火力发电专业乙级;<br>出图专用章: 电力行业火力发电专业乙级; 建筑行业房屋建筑专业乙级;<br>工程专业乙级; 建筑行业森林工业工程专业乙级; 环境工程水污染防治工程乙级。 |                                                                           |                |
| 资质证书编号: A232006431 有效期至: 2029年06月20日                                                                                      |                                                                           |                |
| 本图须加盖出图签章, 否则一律无效   |                                                                           |                |

2025-R-009S

证书编号: A232006431

|                            |                                                                           |
|----------------------------|---------------------------------------------------------------------------|
| 资<br>质<br>业<br>务<br>范<br>围 | 建筑行业（建筑工程、人防工程）<br>风景园林工程设计专项<br>市政行业、水利行业<br>公路行业（公路）<br>电力行业（送电工程、变电工程） |
|----------------------------|---------------------------------------------------------------------------|

|      |                                 |
|------|---------------------------------|
| 项目名称 | 武墩街道宜居宜业和美乡村建设项目<br>(道路改造及场地硬化) |
|------|---------------------------------|

|       |     |     |
|-------|-----|-----|
|       | 姓 名 | 签 名 |
| 项目负责人 | 李苏芳 | 李苏芳 |
| 专业负责人 | 李苏芳 | 李苏芳 |
| 审 核   | 周 丹 | 周丹  |
| 校 对   | 李苏芳 | 李苏芳 |
| 设 计   | 张念通 | 张念通 |

|     |       |       |
|-----|-------|-------|
| 图 号 | DL-15 | 第 1 页 |
|     |       | 共 1 页 |

|    |         |
|----|---------|
| 日期 | 2025.11 |
|----|---------|

执业专用章

(大洲设计咨询集团有限公司)

(按规定加盖)

出图专用章

资质证书编号: A232006431 有效期至: 2029年06月20日

本图须加盖出图签章, 否则一律无效

[illegible]

Technical drawing of a circular foundation. The drawing shows a top view of a circular foundation with a 120-degree sector removed. The dimensions are as follows:

- Overall diameter: 100
- Radius of the removed sector: 25
- Angle of the removed sector: 120°
- Radius of the remaining part: 20
- Inner diameter of the remaining part: 40
- Overall width of the foundation: 90
- Width of the foundation base: 77

The foundation is labeled "C25砼基础" (C25 concrete foundation) and "碎石垫层" (Gravel pad layer).

| 部位 | 项目         | 单位             | 数量  |
|----|------------|----------------|-----|
| 管节 | 外购D1.0m圆管涵 | m              | 2   |
| 基础 | 碎石垫层       | m <sup>3</sup> | 0.1 |
|    | C25砼基础     | m <sup>3</sup> | 0.9 |
| 挡墙 | C30砼帽石     | m <sup>3</sup> | 0.5 |
|    | C30砼挡墙墙身   | m <sup>3</sup> | 4.7 |
|    | C25砼挡墙基础   | m <sup>3</sup> | 4.4 |


路线终点  
↑

The diagram shows the orthographic projection of a mechanical part. The front view (top) is a trapezoid with a total height of 260 (200 + 60). The top width is 40, and the bottom width is 170 (30 + 107 + 30). The top 30 units of height correspond to a rectangular section, and the bottom 200 units correspond to a trapezoidal section. The top view (bottom) shows a rectangular base with overall dimensions of 170 by 60, with a central rectangular feature measuring 40 by 30.


附注:

1. 本图尺寸除里程、标高以米计及注明者外,其余均以厘米计。
2. 涵洞洞口施工时,注意与原沟渠顺接。
3. 涵洞涵底高程顺接原涵洞洞口,如有偏差应以实际为准。
4. 涵洞基底整平后须进行人工夯实。
5. 全涵共需要200cm标准管节1节,可根据现场酌情调整。

管节横断面

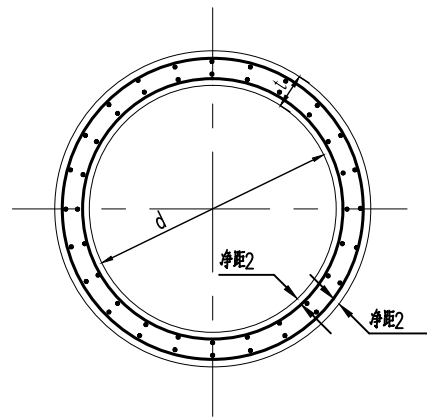

管节纵断面

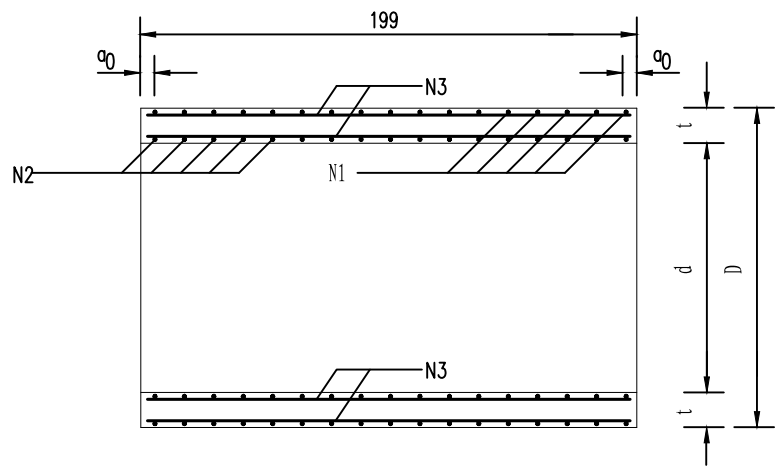

管节尺寸及参数表

| 管节长度<br>L (cm) | 管节内径<br>d (cm) | 管壁厚度<br>t (cm) | $\alpha_0$<br>(cm) | $\alpha_1 = \alpha_2$<br>(cm) | n<br>(圈) | $d_1/d_2$<br>(cm) | $L_1/L_2$<br>(m) |
|----------------|----------------|----------------|--------------------|-------------------------------|----------|-------------------|------------------|
| 199            | 150            | 14             | 2.5                | 10.2                          | 21       | 175.6/152.4       | 116.17/100.86    |
| 199            | 100            | 10             | 2.5                | 19.4                          | 12       | 117.6/102.4       | 44.69/38.96      |
| 199            | 80             | 8              | 2.5                | 21.5                          | 11       | 93.6/82.4         | 32.72/28.86      |
| 199            | 60             | 6              | 2.5                | 21.5                          | 11       | 69.6              | 24.45            |

钢筋及砼数量表

| 管节内径<br>d (cm) | 编号 | 直径<br>(mm) | 每根长<br>(cm) | 根数 | 共长<br>(m) | 共重<br>(kg) | 合计<br>(kg) | C30砼<br>(m³) |
|----------------|----|------------|-------------|----|-----------|------------|------------|--------------|
| 150            | 1  | Φ8         | 11617       | 1  | 116.17    | 45.89      | 85.73      | 1.435        |
|                | 2  | Φ8         | 10086       | 1  | 100.86    | 39.84      |            |              |
|                | 3  | Φ6.5       | 195         | 48 | 93.60     | 24.43      |            |              |
| 100            | 1  | Φ8         | 4469        | 1  | 44.69     | 17.65      | 32.78      | 0.687        |
|                | 2  | Φ8         | 3896        | 1  | 38.96     | 15.39      |            |              |
|                | 3  | Φ6.5       | 195         | 32 | 62.40     | 16.29      |            |              |
| 80             | 1  | Φ8         | 3272        | 1  | 32.72     | 12.92      | 24.32      | 0.440        |
|                | 2  | Φ8         | 2886        | 1  | 28.86     | 11.40      |            |              |
|                | 3  | Φ6.5       | 195         | 24 | 46.80     | 12.21      |            |              |
| 60             | 1  | Φ8         | 2445        | 1  | 24.45     | 9.66       | 9.66       | 0.247        |
|                | 3  | Φ6.5       | 195         | 16 | 31.20     | 8.14       |            |              |

附注：

1. 本图尺寸除钢筋直径以毫米计外，余均以厘米计。
2. 螺旋形钢筋待管节两端最外一圈钢筋形成后，其末端搭接15cm，并用铁丝绑扎焊接。

项目编号  
2025-R-009S

设计单位



大洲设计咨询集团有限公司

证书编号：A232006431

资质业务范围  
建筑行业（建筑工程、人防工程）  
风景园林工程设计专项  
市政行业、水利行业  
公路行业（公路）  
电力行业（送电工程、变电工程）

建设单位  
淮安市清江浦区武墩街道办事处

项目名称  
武墩街道宜居宜业和美乡村建设项目  
(道路改造及场地硬化)

|       |     |     |
|-------|-----|-----|
|       | 姓 名 | 签 名 |
| 项目负责人 | 李苏芳 | 李苏芳 |
| 专业负责人 | 李苏芳 | 李苏芳 |
| 审 核   | 周 丹 | 周丹  |
| 校 对   | 李苏芳 | 李苏芳 |
| 设 计   | 张念通 | 张念通 |

图 纸  
名 称  
圆管涵管节配筋图

专 业  
市 政

图 号  
DL-16  
第 1 页  
共 3 页

日 期  
2025. 11

执业专用章

江苏省工程勘察设计出图专用章

(大洲设计咨询集团有限公司)  
(按规定加盖)

资质等级范围：建筑行业乙级；建筑行业人防工程乙级；电力行业及电力工程乙级；


建筑行业乙级；电力行业及电力工程乙级；建筑行业人防工程乙级；

建筑行业乙级；电力行业及电力工程乙级；建筑行业人防工程乙级；


资质证书编号：A232006431 有效期至：2029年06月20日

本图须加盖出图签章，否则一律无效

管节横断面

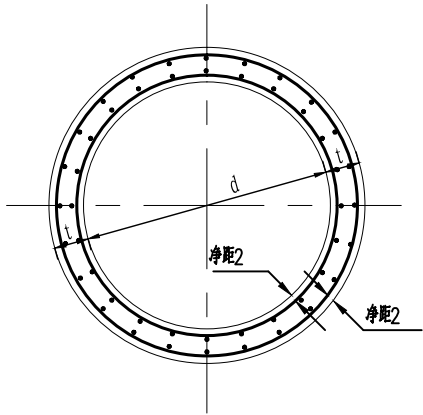

管节纵断面

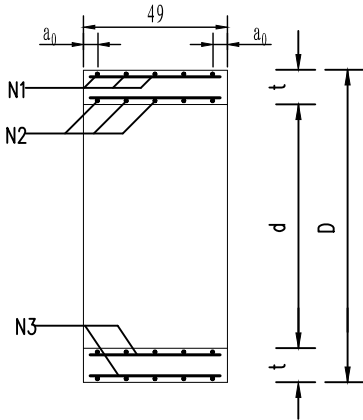

管节尺寸及参数表






| 管节长度<br>L (cm) | 管节内径<br>d (cm) | 管壁厚度<br>δ (cm) | a <sub>0</sub><br>(cm) | a <sub>1</sub> = a <sub>2</sub><br>(cm) | n<br>(根) | d <sub>1</sub> /d <sub>2</sub><br>(cm) | L <sub>1</sub> /L <sub>2</sub><br>(m) |
|----------------|----------------|----------------|------------------------|-----------------------------------------|----------|----------------------------------------|---------------------------------------|
| 49             | 150            | 14             | 2.4                    | 11.1                                    | 6        | 175.6/152.4                            | 33.40/29.03                           |
| 49             | 100            | 10             | 2.4                    | 22.1                                    | 4        | 117.6/102.4                            | 15.09/13.18                           |
| 49             | 80             | 8              | 2.5                    | 22.1                                    | 4        | 93.6/82.4                              | 12.07/10.67                           |
| 49             | 60             | 6              | 2.5                    | 22.1                                    | 4        | 69.6                                   | 9.07                                  |

钢筋及砼数量表

| 管节内径<br>d (cm) | 编号 | 直径<br>(mm) | 每根长<br>(cm) | 根数 | 共长<br>(m) | 共重<br>(kg) | 合计<br>(kg) | C30砼<br>(m³) |
|----------------|----|------------|-------------|----|-----------|------------|------------|--------------|
| 150            | 1  | Φ8         | 3340        | 1  | 33.40     | 13.09      | 24.56      | 0.353        |
|                | 2  | Φ8         | 2903        | 1  | 29.03     | 11.47      |            |              |
|                | 3  | Φ6.5       | 45          | 48 | 21.60     | 5.64       | 5.64       |              |
| 100            | 1  | Φ8         | 1509        | 1  | 15.09     | 5.96       | 11.17      | 0.169        |
|                | 2  | Φ8         | 1318        | 1  | 13.18     | 5.21       |            |              |
|                | 3  | Φ6.5       | 45          | 32 | 14.40     | 3.76       | 3.76       |              |
| 80             | 1  | Φ8         | 1207        | 1  | 12.07     | 4.77       | 8.98       | 0.108        |
|                | 2  | Φ8         | 1067        | 1  | 10.67     | 4.21       |            |              |
|                | 3  | Φ6.5       | 45          | 24 | 10.80     | 2.82       | 2.82       |              |
| 60             | 1  | Φ8         | 907         | 1  | 9.07      | 3.58       | 3.58       | 0.061        |
|                | 3  | Φ6.5       | 45          | 16 | 7.20      | 1.88       | 1.88       |              |

附注：


- 本图尺寸除钢筋直径以毫米计外，余均以厘米计。
- 螺旋形钢筋待管节两端最外一圈钢筋形成后，其末端搭接15cm，并用铁丝绑扎焊接。

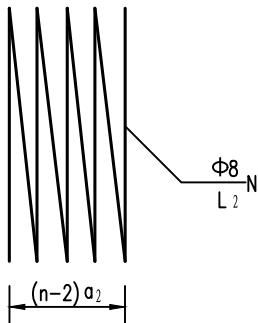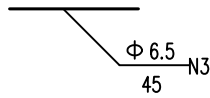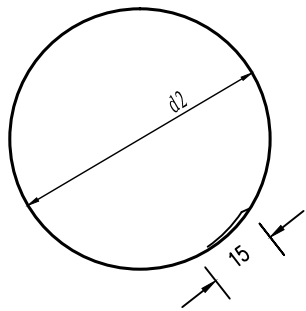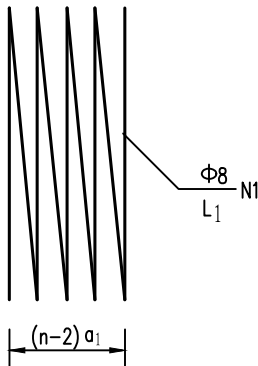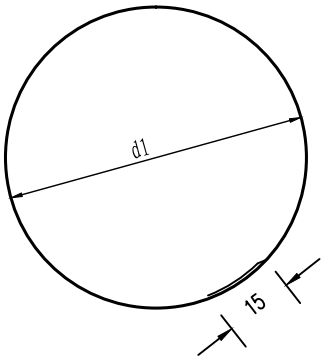

项目编号

2025-R-009S

设计单位

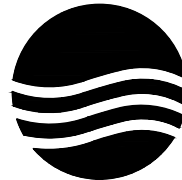

大洲设计咨询集团有限公司

证书编号：A232006431

资质  
业务  
范围

建筑行业（建筑工程、人防工程）  
风景园林工程设计专项  
市政行业、水利行业  
公路行业（公路）  
电力行业（送电工程、变电工程）

建设单位

淮安市清江浦区武墩街道办事处

项目名称

武墩街道宜居宜业和美乡村建设项目  
(道路改造及场地硬化)

姓 名

签 名

项目负责人

李苏芳

李苏芳

专业负责人

李苏芳

李苏芳

审 核

周 丹

周丹

校 对

李苏芳

李苏芳

设 计

张念通

张念通

图 纸

名 称

圆管涵管节配筋图

专 业

市 政

图 号

DL-16

第 2 页

共 3 页

日 期

2025. 11

执业专用章

江苏省工程勘察设计出图专用章

(大洲设计咨询集团有限公司)

(按规定加盖)

资质等级范围：市政行业乙级；建筑行业人防工程乙级；电力行业火力发电专业乙级；

出图专用章

电力行业火力发电专业乙级；电力行业火力发电专业乙级；建筑行业房屋建筑工程乙级；




工程专业乙级；建筑行业园林工程专业乙级；环境工程水污染防治工程乙级。

资质证书编号：A232006431 有效期至：2029年06月20日




本图须加盖出图签章，否则一律无效



## 管节横断面

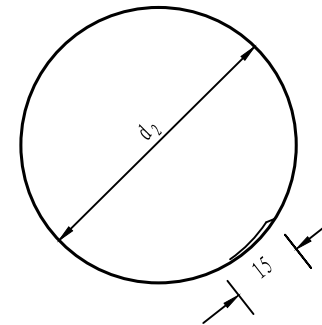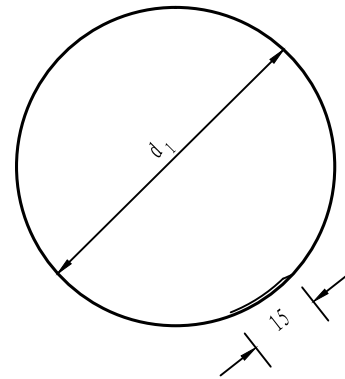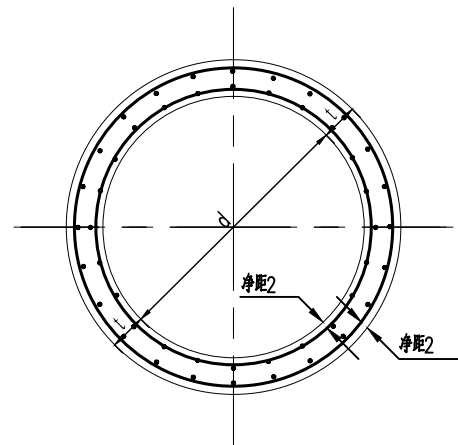


### 斜管节纵断面

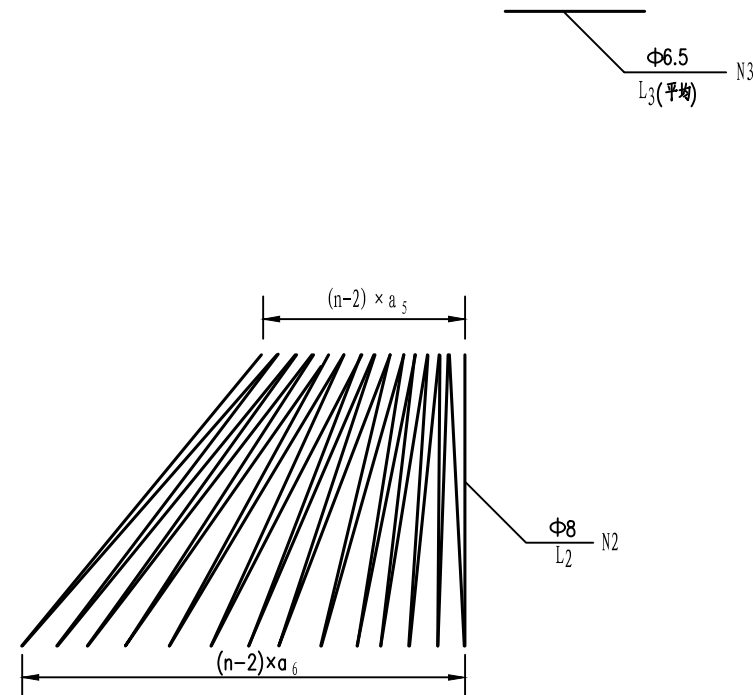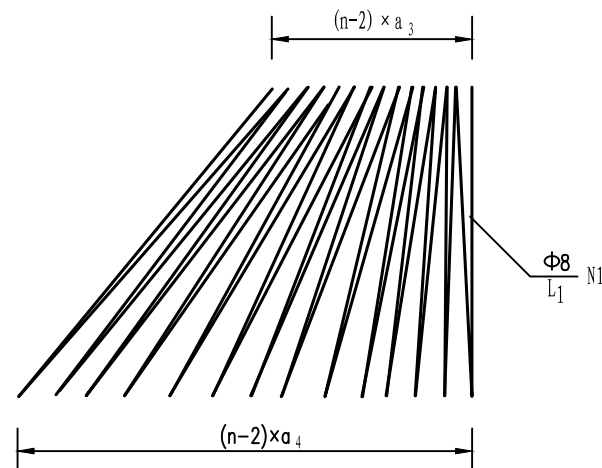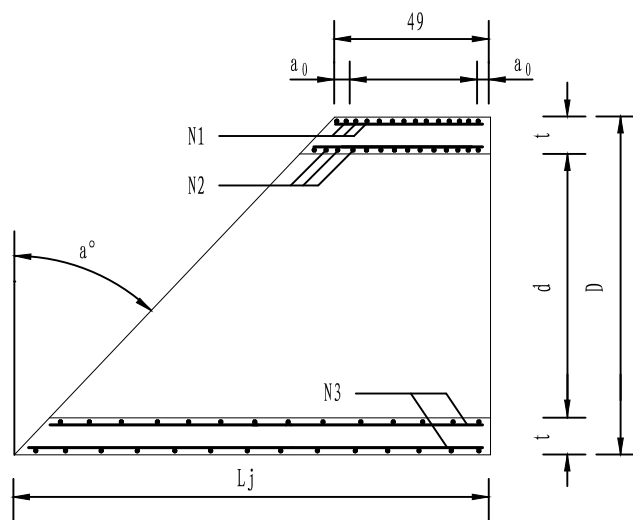


附注:


1. 本图尺寸除钢筋直径以毫米计外, 余均以厘米计。
2. 螺旋形钢筋待管节两端最外一圈钢筋形成后, 其末端搭接15cm, 并用铁丝绑扎焊接。
3. 预制管节时, 应注意偏角方向。
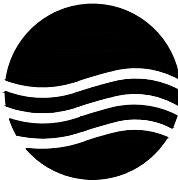
|   |                                                                           |   |  |
|---|---------------------------------------------------------------------------|---|--|
|   |                                                                           | 项目编号   |  |
|   |                                                                           | 2025-R-009S   |  |
| 设计单位   |                                                                           | <div></div> <div>大洲设计咨询集团有限公司</div> <div>证书编号：A232006431</div> |  |
| 资质业务范围   | 建筑行业（建筑工程、人防工程）<br>风景园林工程设计专项<br>市政行业、水利行业<br>公路行业（公路）<br>电力行业（送电工程、变电工程） |   |  |
| 建设单位   | 淮安市清江浦区武墩街道办事处                                                            |   |  |
| 项目名称   | 武墩街道宜居宜业和美乡村建设项目<br>（道路改造及场地硬化）                                           |   |  |
|   | 姓 名                                                                       | 签 名   |  |
| 项目负责人   | 李苏芳                                                                       |                                                               |  |
| 专业负责人   | 李苏芳                                                                       |                                                              |  |
| 审 核   | 周 丹                                                                       |                                                              |  |
| 校 对   | 李苏芳                                                                       |                                                              |  |
| 设 计   | 张念通                                                                       |                                                              |  |
| 图 纸 名 称   | 圆管涵管节配筋图                                                                  |   |  |
| 专 业   | 市 政                                                                       |   |  |
| 图 号   | DL-16                                                                     | 第 3 页<br>共 3 页   |  |
| 日 期   | 2025. 11                                                                  |   |  |
| 执业专用章   |                                                                           |   |  |
| <div>江苏省工程勘察设计出图专用章</div> <div>(大洲设计咨询集团有限公司)</div> <div>(按规定加盖)</div> <div>资质等级范围：市政行业乙级；建筑行业人防工程乙级；电力行业风力发电专业乙级；</div> <div>出图专用章：电力行业变电工程专业乙级；农林行业农业综合开发生态工程专业乙级；农林行业森林工业工程专业乙级；环境工程水污染防治工程乙级。</div> <div>资质证书编号：A232006431      有效期至：2029年06月20日</div> |                                                                           |   |  |
| 本图须加盖出图签章，否则一律无效   |                                                                           |   |  |

顶部设置钢筋混凝土保护层涵洞处路基路面结构图

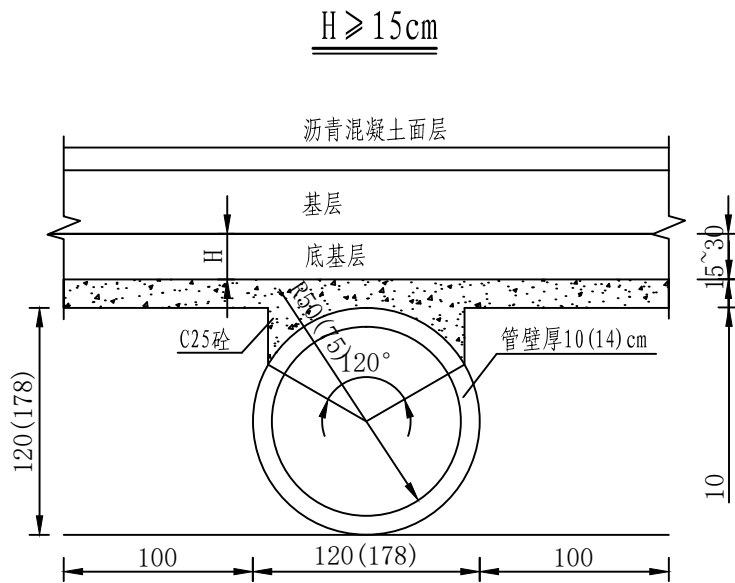

钢筋保护层顶与路面基层之间仍实施12%石灰土底基层

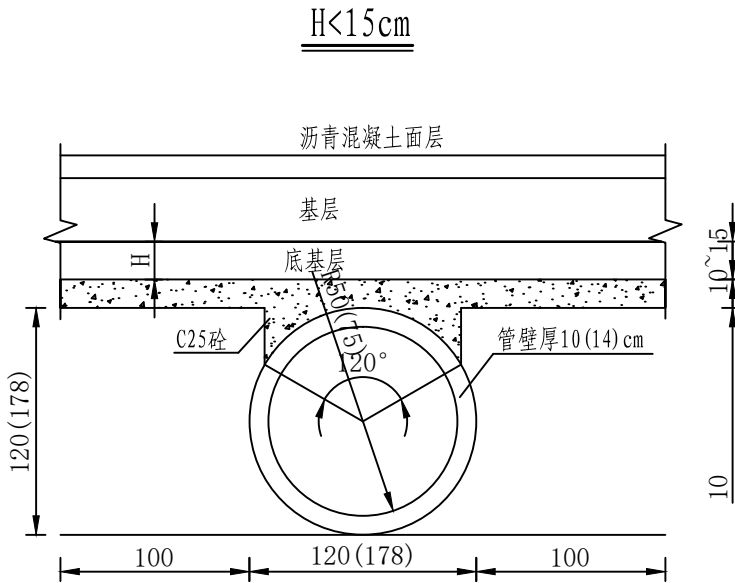



钢筋保护层顶与路面基层之间不实施底基层，用基层材料调平



说明:

- 1、本图适用于涵顶至路床顶部填土小于20cm的涵顶处理。
- 2、本图尺寸除里程、标高以米计及注明者外，其余均以厘米计。
- 3、数字与括号并列时，括号内数字用于1.5m管径涵洞，括号外数字用于1.0m管径涵洞，其余数字共用。
- 4、H表示涵顶处理后钢筋保护层顶距路面基层底部距离。

|   |                                                                           |                |
|---|---------------------------------------------------------------------------|----------------|
|   |                                                                           | 项目编号           |
|   |                                                                           | 2025-R-009S    |
| 设计单位   |                                                                           |                |
| <div><div><div></div></div><div>大洲设计咨询集团有限公司</div><div>证书编号: A232006431</div></div>   |                                                                           |                |
| 资质业务范围   | 建筑行业（建筑工程、人防工程）<br>风景园林工程设计专项<br>市政行业、水利行业<br>公路行业（公路）<br>电力行业（送电工程、变电工程） |                |
| 建设单位   | 淮安市清江浦区武墩街道办事处                                                            |                |
| 项目名称   | 武墩街道宜居宜业和美乡村建设项目<br>（道路改造及场地硬化）                                           |                |
|   | 姓 名                                                                       | 签 名            |
| 项目负责人   | 李苏芳                                                                       | 李苏芳            |
| 专业负责人   | 李苏芳                                                                       | 李苏芳            |
| 审 核   | 周 丹                                                                       | 周丹             |
| 校 对   | 李苏芳                                                                       | 李苏芳            |
| 设 计   | 张念通                                                                       | 张念通            |
| 图 纸<br>名 称   | 圆管涵涵顶加固构造图                                                                |                |
| 专 业   | 市 政                                                                       |                |
| 图 号   | DL-17                                                                     | 第 1 页<br>共 2 页 |
| 日 期   | 2025. 11                                                                  |                |
| 执业专用章   |                                                                           |                |
| <div>江苏省工程勘察设计出图专用章</div> <div>(大洲设计咨询集团有限公司)</div> <div>(按规定加盖)</div> <div>资质等级范围: 建筑行业乙级; 建筑行业人防工程乙级; 电力行业火力发电专业乙级;</div> <div>出图专用章</div> <div>电力行业火力发电专业乙级; 电力行业变电工程乙级; 建筑行业房屋建筑专业乙级;</div> <div>工程专业乙级; 建筑行业森林工业工程专业乙级; 环境工程水污染防治工程乙级。</div> <div>资质证书编号: A232006431 有效期至: 2029年06月20日</div> |                                                                           |                |
| 本图须加盖出图签章, 否则一律无效   |                                                                           |                |

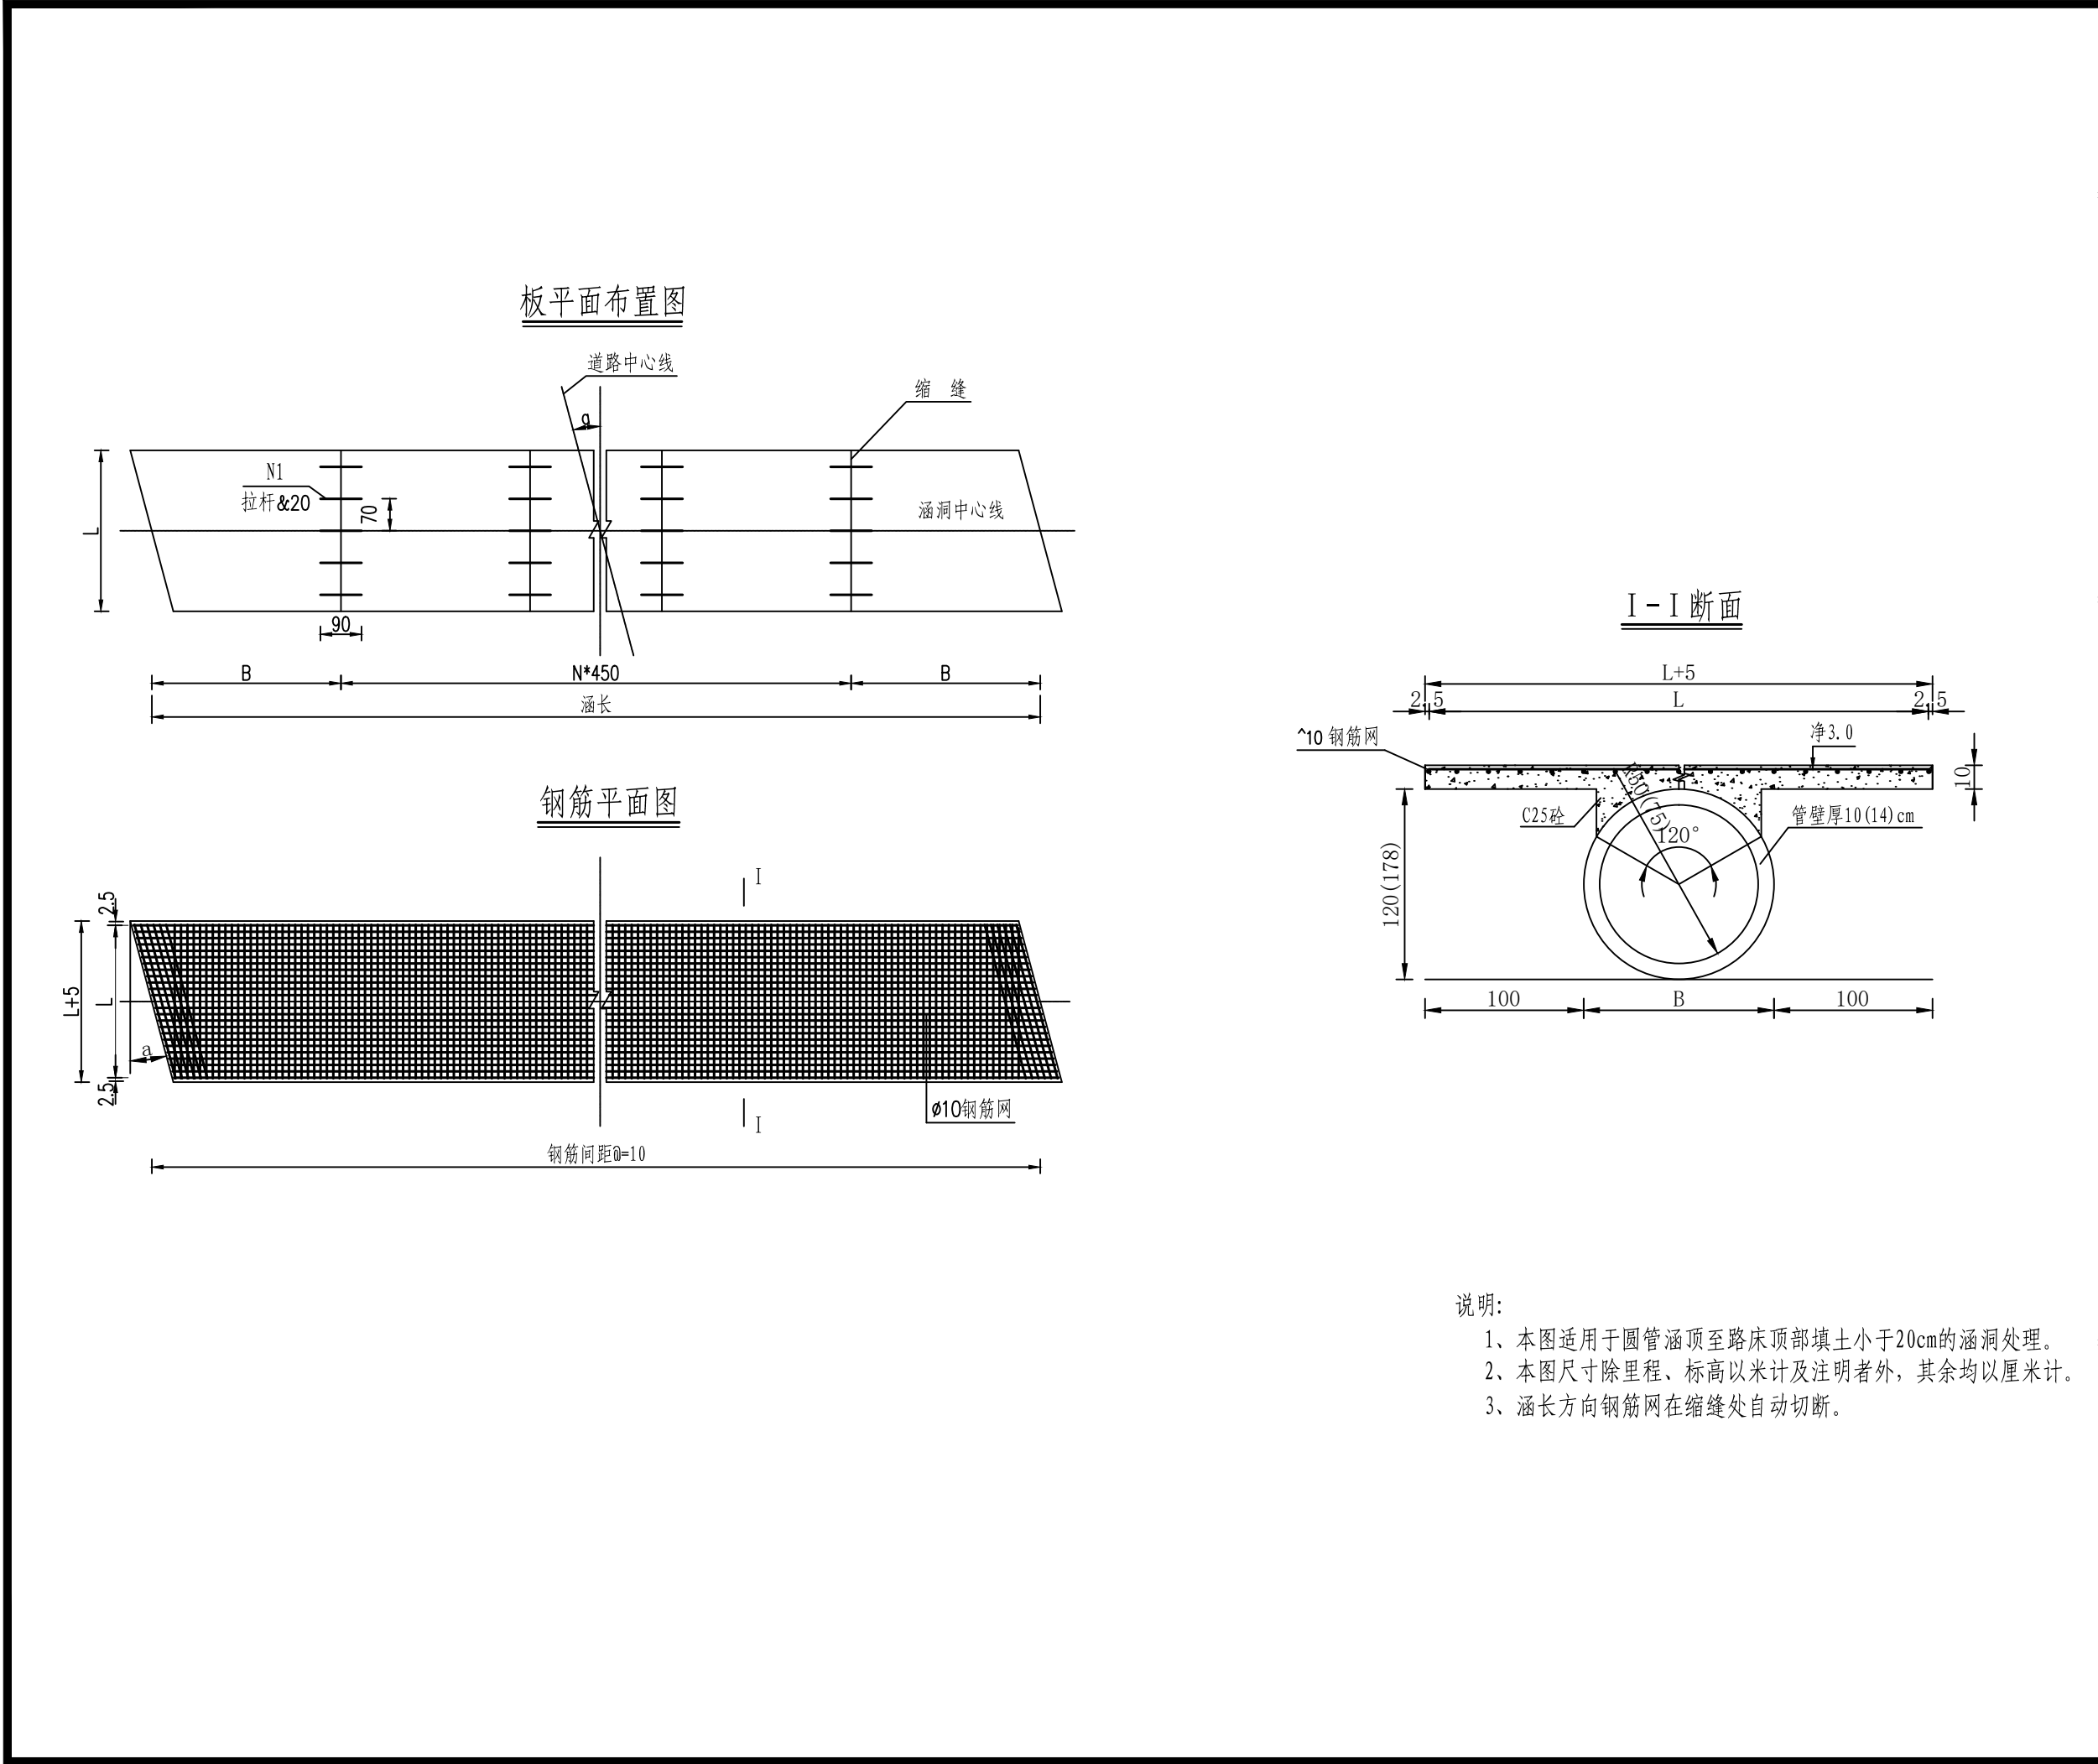

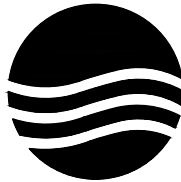
|   |                                                                           |                                                                                       |  |
|---|---------------------------------------------------------------------------|---------------------------------------------------------------------------------------|--|
|   |                                                                           | 项目编号                                                                                  |  |
|   |                                                                           | 2025-R-009S                                                                           |  |
| 设计单位   |                                                                           |                                                                                       |  |
|   |                                                                           |    |  |
| 大洲设计咨询集团有限公司   |                                                                           |                                                                                       |  |
| 证书编号: A232006431   |                                                                           |                                                                                       |  |
| 资<br>质<br>业<br>务<br>范<br>围   | 建筑行业（建筑工程、人防工程）<br>风景园林工程设计专项<br>市政行业、水利行业<br>公路行业（公路）<br>电力行业（送电工程、变电工程） |                                                                                       |  |
| 建设单位   |                                                                           | 淮安市清江浦区武墩街道办事处                                                                        |  |
| 项目名称   |                                                                           | 武墩街道宜居宜业和美乡村建设项目<br>（道路改造及场地硬化）                                                       |  |
|   | 姓 名                                                                       | 签 名                                                                                   |  |
| 项目负责人   | 李苏芳                                                                       |   |  |
| 专业负责人   | 李苏芳                                                                       |  |  |
| 审 核   | 周 丹                                                                       |  |  |
| 校 对   | 李苏芳                                                                       |  |  |
| 设 计   | 张念通                                                                       |  |  |
| 图 纸<br>名 称   | 圆管涵涵顶加固构造图                                                                |                                                                                       |  |
| 专 业   | 市 政                                                                       |                                                                                       |  |
| 图 号   | DL-17                                                                     | 第 2 页<br>共 2 页                                                                        |  |
| 日 期   | 2025. 11                                                                  |                                                                                       |  |
| 执业专用章   |                                                                           |                                                                                       |  |
| 江苏省工程勘察设计出图专用章   |                                                                           |                                                                                       |  |
| (大洲设计咨询集团有限公司)   |                                                                           |                                                                                       |  |
| (按规定加盖)   |                                                                           |                                                                                       |  |
| 资质等级范围: 市政行业乙级; 建筑行业(岩土工程)乙级; 电力行业(火力发电)乙级;   |                                                                           |                                                                                       |  |
| 出图专用章   |                                                                           |                                                                                       |  |
| 电力行业(水力发电)乙级; 电力行业(风力发电)乙级; 建筑行业(房屋建筑)乙级; 建筑行业(市政行业)乙级; 建筑行业(公路行业)乙级; 建筑行业(水利行业)乙级; 建筑行业(海洋工程)乙级; 建筑行业(航空工程)乙级; 建筑行业(航天工程)乙级; 建筑行业(船舶工程)乙级; 建筑行业(轻工工程)乙级; 建筑行业(纺织工程)乙级; 建筑行业(化工工程)乙级; 建筑行业(冶金工程)乙级; 建筑行业(材料工程)乙级; 建筑行业(能源工程)乙级; 建筑行业(环保工程)乙级; 建筑行业(安全工程)乙级; 建筑行业(消防工程)乙级; 建筑行业(人防工程)乙级; 建筑行业(文物保护工程)乙级; 建筑行业(古建筑工程)乙级; 建筑行业(园林工程)乙级; 建筑行业(风景名胜工程)乙级; 建筑行业(城乡规划工程)乙级; 建筑行业(测绘工程)乙级; 建筑行业(地质工程)乙级; 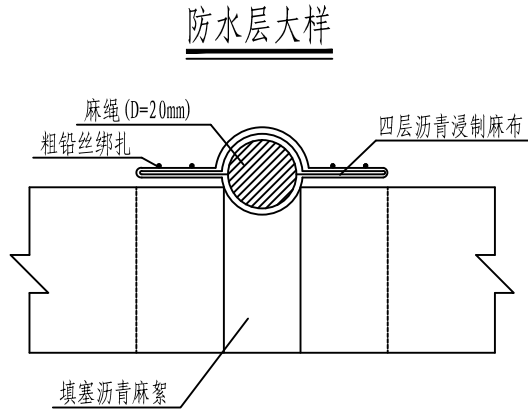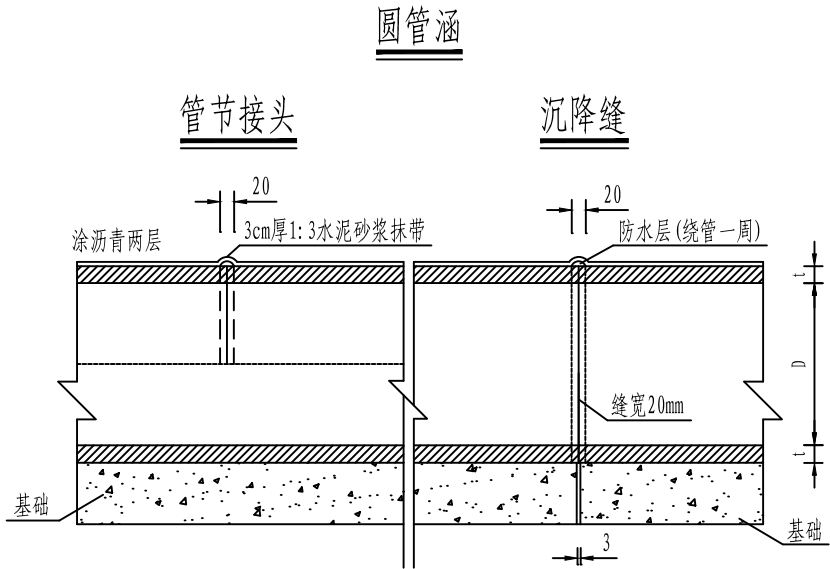


管基尺寸及每延米管基工程数量表

| 管顶填土高度<br>(m)   | 管基<br>型式 | 孔径<br>(cm) | t<br>(cm) | C<br>(cm) | 管基<br>(C25砼)<br>(m <sup>3</sup> ) | 管基<br>碎石垫层<br>(m <sup>3</sup> ) |
|-----------------|----------|------------|-----------|-----------|-----------------------------------|---------------------------------|
| 0.75 < h < 10.0 | 120°     | 60         | 6         | 105       | 0.32                              | 0.11                            |
| 0.75 < h < 10.0 | 120°     | 80         | 8         | 125       | 0.41                              | 0.13                            |
| 0.50 < h < 0.75 | 120°     | 100        | 10        | 145       | 0.50                              | 0.15                            |
| 0.75 < h < 10.0 | 120°     | 150        | 14        | 215       | 1.12                              | 0.22                            |

- 附注:
- 图中尺寸除注明外均以厘米为单位。
  - 管基工程量为新建涵洞工程量，拓宽管基工程量详见拓宽图纸。
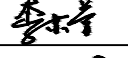
|                                                                                           |                                                                           |                                                                                       |
|-------------------------------------------------------------------------------------------|---------------------------------------------------------------------------|---------------------------------------------------------------------------------------|
|                                                                                           |                                                                           | 项目编号                                                                                  |
|                                                                                           |                                                                           | 2025-R-009S                                                                           |
| 设计单位                                                                                      |                                                                           |                                                                                       |
|        |                                                                           |                                                                                       |
| 大洲设计咨询集团有限公司                                                                              |                                                                           |                                                                                       |
| 证书编号: A232006431                                                                          |                                                                           |                                                                                       |
| 资质<br>业务<br>范围                                                                            | 建筑行业（建筑工程、人防工程）<br>风景园林工程设计专项<br>市政行业、水利行业<br>公路行业（公路）<br>电力行业（送电工程、变电工程） |                                                                                       |
| 建设单位                                                                                      | 淮安市清江浦区武墩街道办事处                                                            |                                                                                       |
| 项目名称                                                                                      | 武墩街道宜居宜业和美乡村建设项目<br>(道路改造及场地硬化)                                           |                                                                                       |
|                                                                                           | 姓 名                                                                       | 签 名                                                                                   |
| 项目负责人                                                                                     | 李苏芳                                                                       |   |
| 专业负责人                                                                                     | 李苏芳                                                                       |  |
| 审 核                                                                                       | 周 丹                                                                       |  |
| 校 对                                                                                       | 李苏芳                                                                       |  |
| 设 计                                                                                       | 张念通                                                                       |  |
| 图 纸<br>名 称                                                                                | 接缝构造图                                                                     |                                                                                       |
| 专 业                                                                                       | 市 政                                                                       |                                                                                       |
| 图 号                                                                                       | DL-18                                                                     | 第 1 页<br>共 1 页                                                                        |
| 日 期                                                                                       | 2025. 11                                                                  |                                                                                       |
| 执业专用章                                                                                     |                                                                           |                                                                                       |
|      |                                                                           |                                                                                       |
| (大洲设计咨询集团有限公司)<br>(按规定加盖)                                                                 |                                                                           |                                                                                       |
| 资质等级范围: 市政行业乙级; 建筑行业(岩土工程)专业乙级; 电力行业火力发电专业乙级;                                             |                                                                           |                                                                                       |
| 出图专用章                                                                                     |                                                                           |                                                                                       |
| 电力行业(送电工程)专业乙级; 电力行业变电工程专业乙级; 建筑行业(城乡规划)专业乙级;<br>工程专业乙级; 建筑行业(森林工程)专业乙级; 环境工程(给排水工程)专业乙级。 |                                                                           |                                                                                       |
| 资质证书编号: A232006431 有效期至: 2029年06月20日                                                      |                                                                           |                                                                                       |
| 本图须加盖出图签章, 否则一律无效                                                                         |                                                                           |                                                                                       |

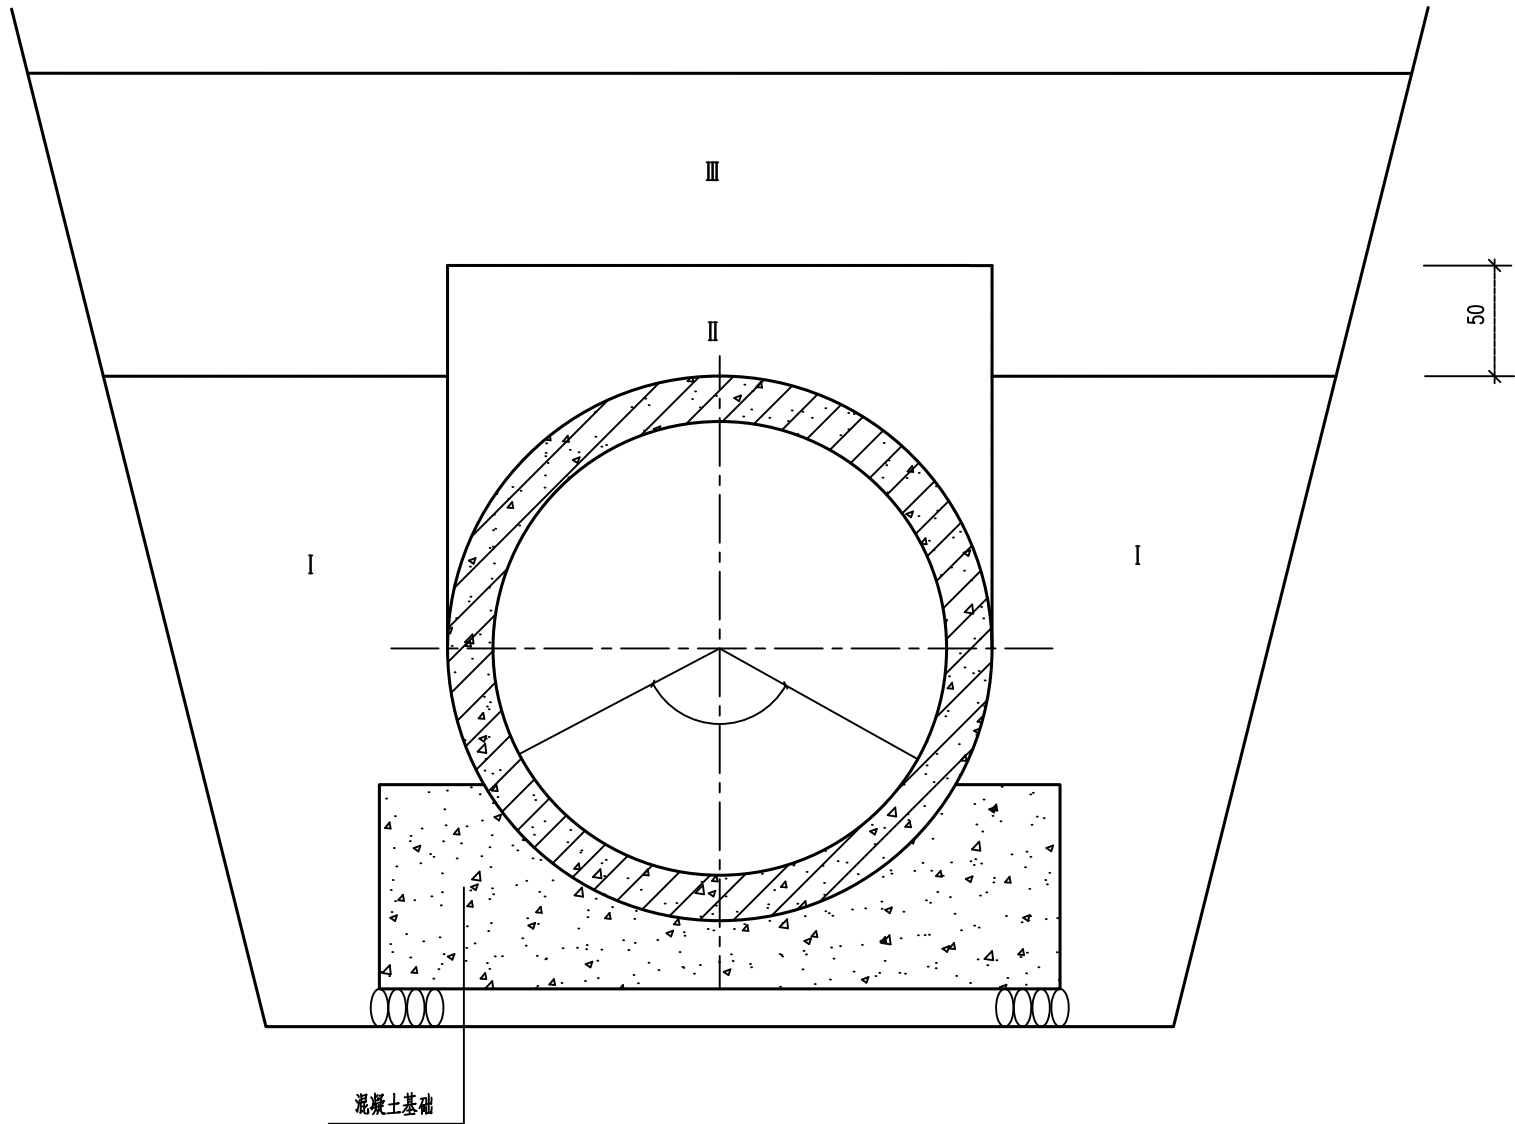



钢筋混凝土管沟槽回填大样图

沟槽回填土分区密实度要求

| 部位  |    | 密实度 (%)   | 土质   |
|-----|----|-----------|------|
| I   | 基础 | ≥90       | 素土   |
| II  | 管顶 | ≥85       | 素土   |
| III | 覆土 | ≥80或按道路要求 | 素土夯实 |

附注：

- 本图沟槽回填土做法适用于开槽施工的钢筋混凝土排水管道。
- 回填土前，管基础混凝土强度应≥70%设计强度。
- 回填土应两侧同时进行，高差不宜大于0.5d或500mm。
- 管顶以上500mm回填素土夯实，不准许机械碾压。
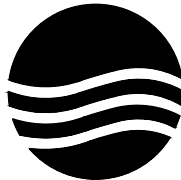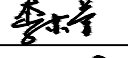
|   |   |                                                                                       |
|---|---|---------------------------------------------------------------------------------------|
|   |   | 项目编号                                                                                  |
|   |   | 2025-R-009S                                                                           |
| 设计单位   | <div><br/>大洲设计咨询集团有限公司<br/>证书编号：A232006431</div> |                                                                                       |
| 资质业务范围   | 建筑行业（建筑工程、人防工程）<br>风景园林工程设计专项<br>市政行业、水利行业<br>公路行业（公路）<br>电力行业（送电工程、变电工程）                                                           |                                                                                       |
| 建设单位   | 淮安市清江浦区武墩街道办事处   |                                                                                       |
| 项目名称   | 武墩街道宜居宜业和美乡村建设项目<br>(道路改造及场地硬化)   |                                                                                       |
|   | 姓 名   | 签 名                                                                                   |
| 项目负责人   | 李苏芳   |   |
| 专业负责人   | 李苏芳   |  |
| 审 核   | 周 丹   |  |
| 校 对   | 李苏芳   |  |
| 设 计   | 张念通   |  |
| 图 纸 名 称   | 钢筋混凝土管沟槽回填大样图   |                                                                                       |
| 专 业   | 市 政   |                                                                                       |
| 图 号   | DL-19   | 第 1 页<br>共 1 页                                                                        |
| 日 期   | 2025. 11   |                                                                                       |
| 执业专用章   |   |                                                                                       |
| <div>江苏省工程勘察设计出图专用章<br/>(大洲设计咨询集团有限公司)<br/>(按规定加盖)<br/>资质等级范围：市政行业乙级；建筑行业（岩土工程）乙级；电力行业及电力专业乙级；<br/>出图专用章<br/>电力行业及电力专业乙级；电力行业及电力专业乙级；建筑行业（岩土工程）乙级；<br/>工程行业乙级；建筑行业（岩土工程）乙级；环境工程水污染防治工程乙级。<br/>资质证书编号：A232006431 有效期至：2029年06月20日</div> |   |                                                                                       |
| 本图须加盖出图签章，否则一律无效   |   |                                                                                       |



安全设施工程数量表

| 序号 | 路名  | 类型        | 截面    | 结构形式 | 单位 | 数量  | 备注 |
|----|-----|-----------|-------|------|----|-----|----|
| 1  | 蒋庄路 | T字交叉标志    | Δ700  | 单柱一  | 块  | 1   |    |
|    |     | 异形交叉标志    | Δ700  | 单柱一  | 块  | /   |    |
|    |     | 窄路标志      | Δ700  | 单柱一  | 块  | 2   |    |
|    |     | 急弯标志+陡坡标志 | 2Δ700 | 单柱二  | 块  | 2   |    |
|    |     | 警示柱       |       |      | 根  | 33  |    |
|    |     | 白色热熔标线    |       |      | 平米 | 300 |    |
| 2  | 药厂路 | 警示柱       |       |      | 根  | 7   |    |

项目编号

2025-R-009S

设计单位

大洲设计咨询集团有限公司

证书编号：A232006431

资  
质  
业  
务  
范  
围

建筑行业（建筑工程、人防工程）  
风景园林工程设计专项  
市政行业、水利行业  
公路行业（公路）  
电力行业（送电工程、变电工程）

建设单位

淮安市清江浦区武墩街道办事处

项目名称


武墩街道宜居宜业和美乡村建设项目  
(道路改造及场地硬化)

姓 名

签 名


项目负责人

李苏芳

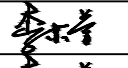

专业负责人

李苏芳

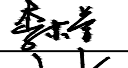


审 核

周 丹



校 对

李苏芳

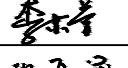

设 计

张念通



图 纸  
名 称

安全设施工程数量表

专 业

市 政

图 号

DL-20

第 1 页

共 1 页

日 期

2025. 11

执业专用章

江苏省工程勘察设计出图专用章

(大洲设计咨询集团有限公司)  
(按规定加盖)


资质等级范围：市政行业乙级；建筑行业人防工程专业乙级；电力行业火力发电专业乙级；  
电力行业输变电专业乙级；电力行业变配电工程专业乙级；森林行业林业综合开发生态  
工程专业乙级；森林行业森林工业工程专业乙级；环境工程水污染防治工程乙级。

资质证书编号：A232006431 有效期至：2029年06月20日

本图须加盖出图签章，否则一律无效

|  |  |             |
|--|--|-------------|
|  |  | 项目编号        |
|  |  | 2025-R-009S |

设计单位

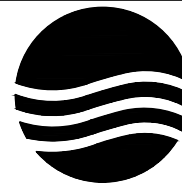

大洲设计咨询集团有限公司

证书编号: A232006431

|                            |                 |
|----------------------------|-----------------|
| 资<br>质<br>业<br>务<br>范<br>围 | 建筑行业（建筑工程、人防工程） |
|                            | 风景园林工程设计专项      |
|                            | 市政行业、水利行业       |
|                            | 公路行业（公路）        |
|                            | 电力行业（送电工程、变电工程） |

|      |                |
|------|----------------|
| 建设单位 | 淮安市清江浦区武墩街道办事处 |
|------|----------------|

|      |                                 |
|------|---------------------------------|
| 项目名称 | 武墩街道宜居宜业和美乡村建设项目<br>(道路改造及场地硬化) |
|------|---------------------------------|

|       |     |     |
|-------|-----|-----|
|       | 姓 名 | 签 名 |
| 项目负责人 | 李苏芳 | 李苏芳 |
| 专业负责人 | 李苏芳 | 李苏芳 |
| 审 核   | 周 丹 | 周丹  |
| 校 对   | 李苏芳 | 李苏芳 |
| 设 计   | 张念通 | 张念通 |

|            |            |
|------------|------------|
| 图 纸<br>名 称 | 安全设施横断面布置图 |
|------------|------------|

|     |     |
|-----|-----|
| 专 业 | 市 政 |
|-----|-----|


|     |       |       |
|-----|-------|-------|
| 图 号 | DL-21 | 第 1 页 |
|     |       | 共 1 页 |

|     |          |
|-----|----------|
| 日 期 | 2025. 11 |
|-----|----------|

|                                                 |
|-------------------------------------------------|
| 执业专用章                                           |
| 江苏省工程勘察设计出图专用章                                  |
| (大洲设计咨询集团有限公司)<br>(按规定加盖)                       |
| 资质等级范围: 市政行业乙级; 建筑行业(岩土工程)专业乙级; 电力行业(火力发电)专业乙级; |
| 出图专用章                                           |
| 资质证书编号: A232006431 有效期至: 2029年06月20日            |

本图须加盖出图签章, 否则一律无效








安全设施横断面图

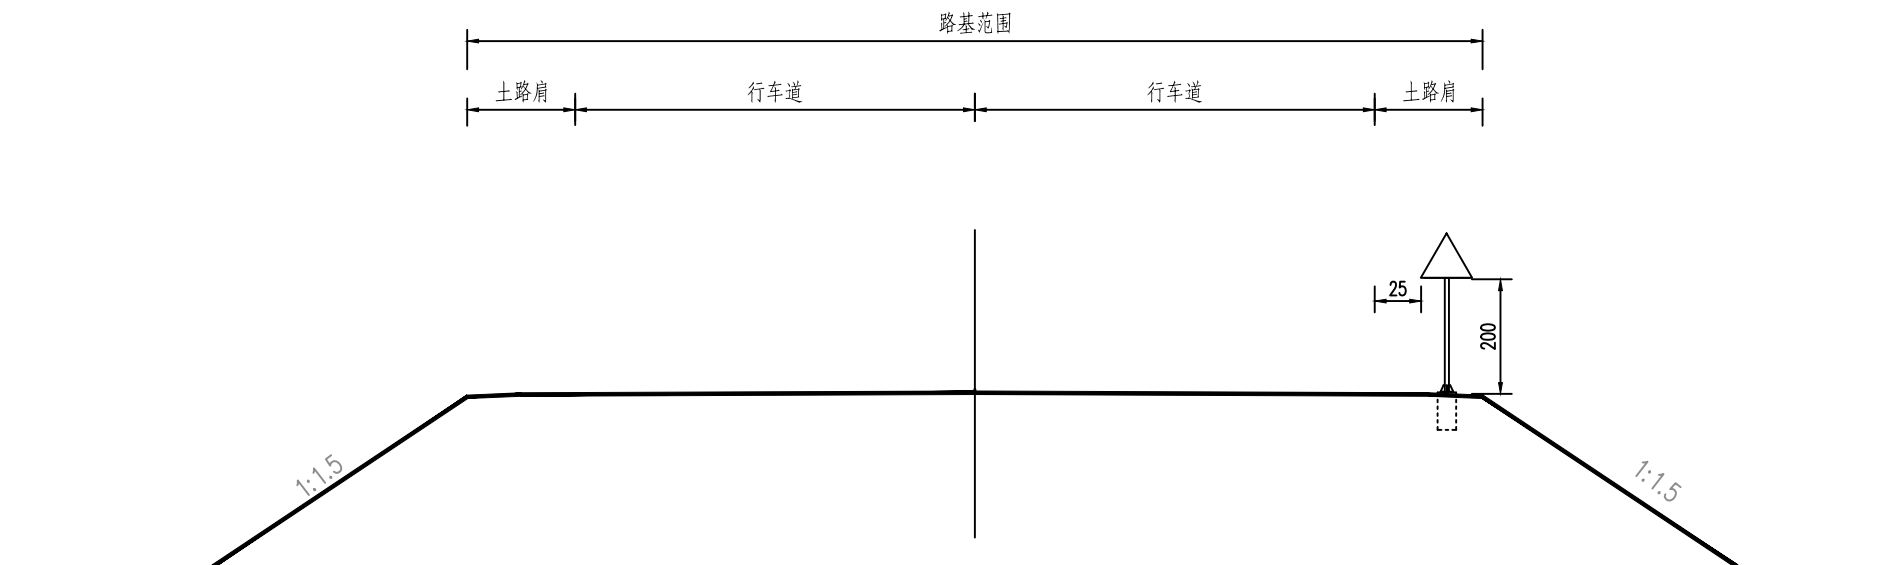

说明:

1. 本图尺寸以厘米计。

交通标志布设一览表
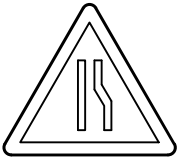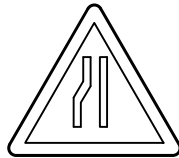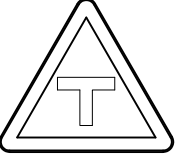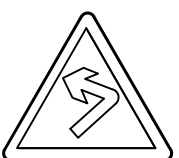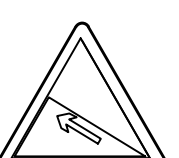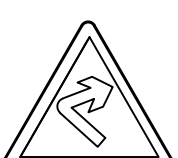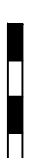
| 序号 | 路名  | 名 称    | 版面图示                                                                                  | 版面尺寸<br>(mm) | 结构<br>型式 | 设置位置    | 数量 | 反光要求    |
|----|-----|--------|---------------------------------------------------------------------------------------|--------------|----------|---------|----|---------|
| 1  | 蒋庄路 | 窄路标志   |      | △700         | 单柱一      | K0+090右 | 1  | III类反光膜 |
| 2  |     | 窄路标志   |      | △700         | 单柱一      | K0+198左 | 1  | III类反光膜 |
| 3  |     | T字交叉标志 |    | △700         | 单柱一      | K0+875右 | 1  | III类反光膜 |
| 4  |     | 急弯警告标志 |    | △700         | 单柱二      | K0+820右 | 1  | III类反光膜 |
| 5  |     | 陡坡警告标志 |    | △700         |          |         | 1  | III类反光膜 |
| 序号 | 路名  | 名 称    | 版面图示                                                                                  | 版面尺寸<br>(mm) | 结构<br>型式 | 设置位置    | 数量 | 反光要求    |
| 6  | 蒋庄路 | 陡坡警告标志 |    | △700         | 单柱二      | K0+900左 | 1  | III类反光膜 |
| 7  |     | 急弯警告标志 |    | △700         |          |         | 1  | III类反光膜 |
| 8  |     | 警示柱    |  |              |          |         | 33 |         |
| 9  |     |        |                                                                                       |              |          |         |    |         |
| 10 |     |        |                                                                                       |              |          |         |    |         |

说明：  
1. 药厂路需7处警示柱未计入上表。

项目编号

2025-R-009S

设计单位



大洲设计咨询集团有限公司

证书编号：A232006431

资  
质  
业  
务  
范  
围

建筑行业（建筑工程、人防工程）  
风景园林工程设计专项  
市政行业、水利行业  
公路行业（公路）  
电力行业（送电工程、变电工程）

建设单位

淮安市清江浦区武墩街道办事处

项目名称

武墩街道宜居宜业和美乡村建设项目  
(道路改造及场地硬化)

姓 名

签 名

项目负责人

李苏芳



专业负责人

李苏芳




审 核

周 丹



校 对

李苏芳

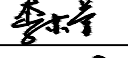

设 计

张念通



图 纸  
名 称

交通标志布设一览表

专 业

市 政

图 号


DL-22

第 1 页  
共 1 页

日 期

2025. 11

执业专用章

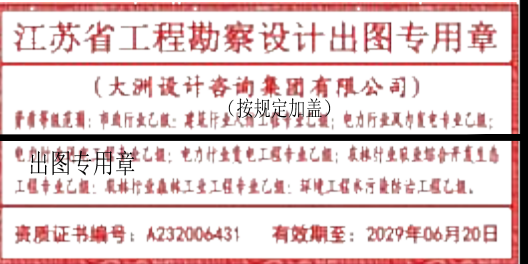

本图须加盖出图签章, 否则一律无效

|  |  |             |
|--|--|-------------|
|  |  | 项目编号        |
|  |  | 2025-R-009S |

|                            |                                                                           |
|----------------------------|---------------------------------------------------------------------------|
| 资<br>质<br>业<br>务<br>范<br>围 | 建筑行业（建筑工程、人防工程）<br>风景园林工程设计专项<br>市政行业、水利行业<br>公路行业（公路）<br>电力行业（送电工程、变电工程） |
|----------------------------|---------------------------------------------------------------------------|

|      |                                 |
|------|---------------------------------|
| 项目名称 | 武墩街道宜居宜业和美乡村建设项目<br>(道路改造及场地硬化) |
|------|---------------------------------|

|       |     |                                                                                       |
|-------|-----|---------------------------------------------------------------------------------------|
| 专业负责人 | 李苏芳 |  |
| 审 核   | 周 丹 |  |



|     |           |  |
|-----|-----------|--|
| 图 纸 | 交通标志版面设计图 |  |
|-----|-----------|--|

|     |       |       |
|-----|-------|-------|
| 专 业 | 市 政   |       |
| 图 号 | DI-23 | 第 1 页 |
|     |       | 共 1 页 |




执业专用章

（按规定加盖）  
 资源等范围；市政行业乙级；建筑行业市政工程专业乙级；电力行业火力发电专业乙级；  
 电力行业送电工程专业乙级；电力行业变电工程专业乙级；农林行业农业综合开发生态  
 工程专业乙级；农林行业森林工业工程专业乙级；环境工程水污染防治工程乙级。

本图须加盖出图签章, 否则一律无效

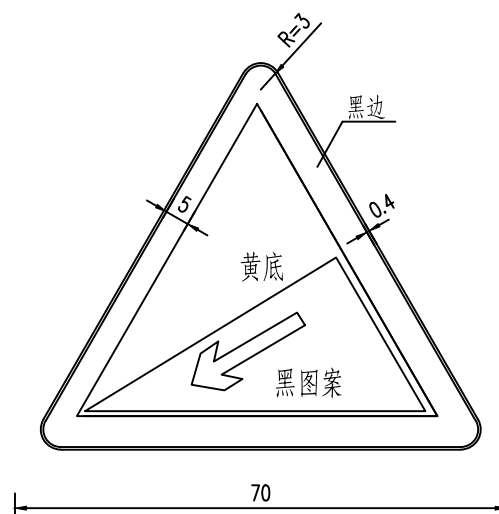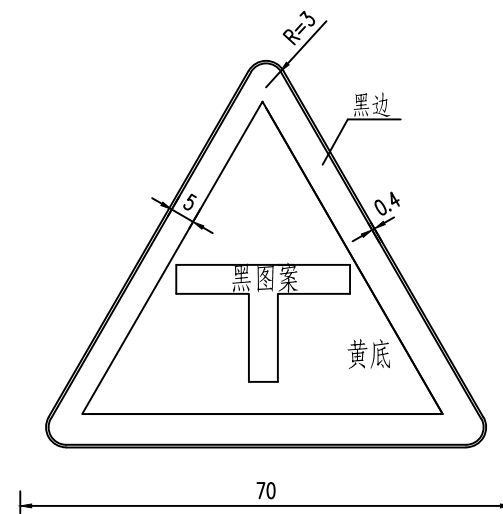

### 左侧变窄标志

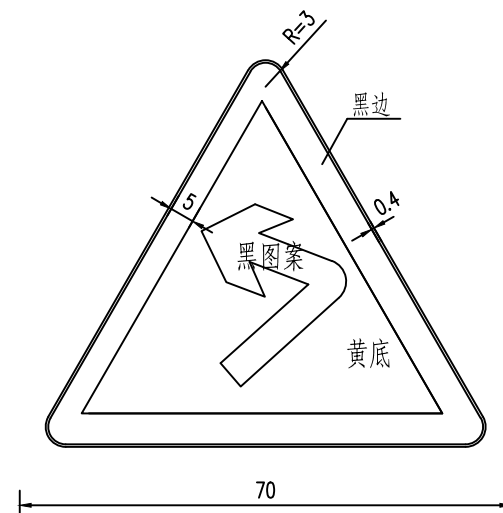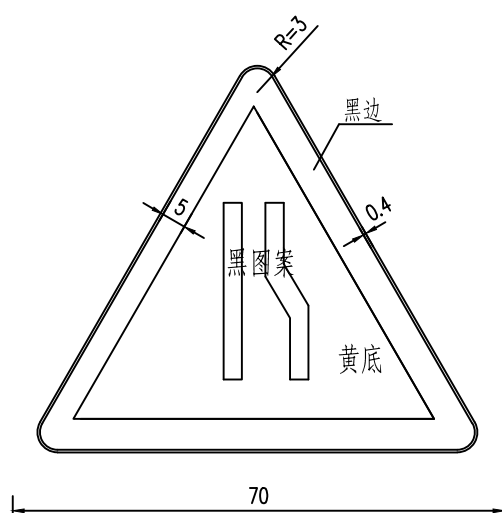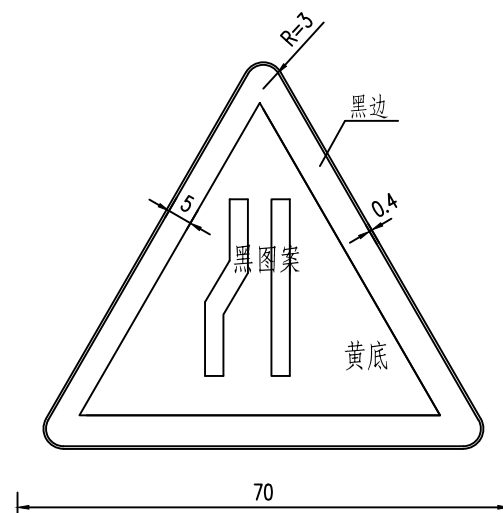

说明:


1. 本图尺寸以厘米计。

(大洲设计咨询集团有限公司)

资质等级范围：市政行业乙级；建筑行业（房屋工程）乙级；电力行业风市机电专业乙级；

出图专用章

资质证书编号: A232006431 有效期至: 2029年06月20日

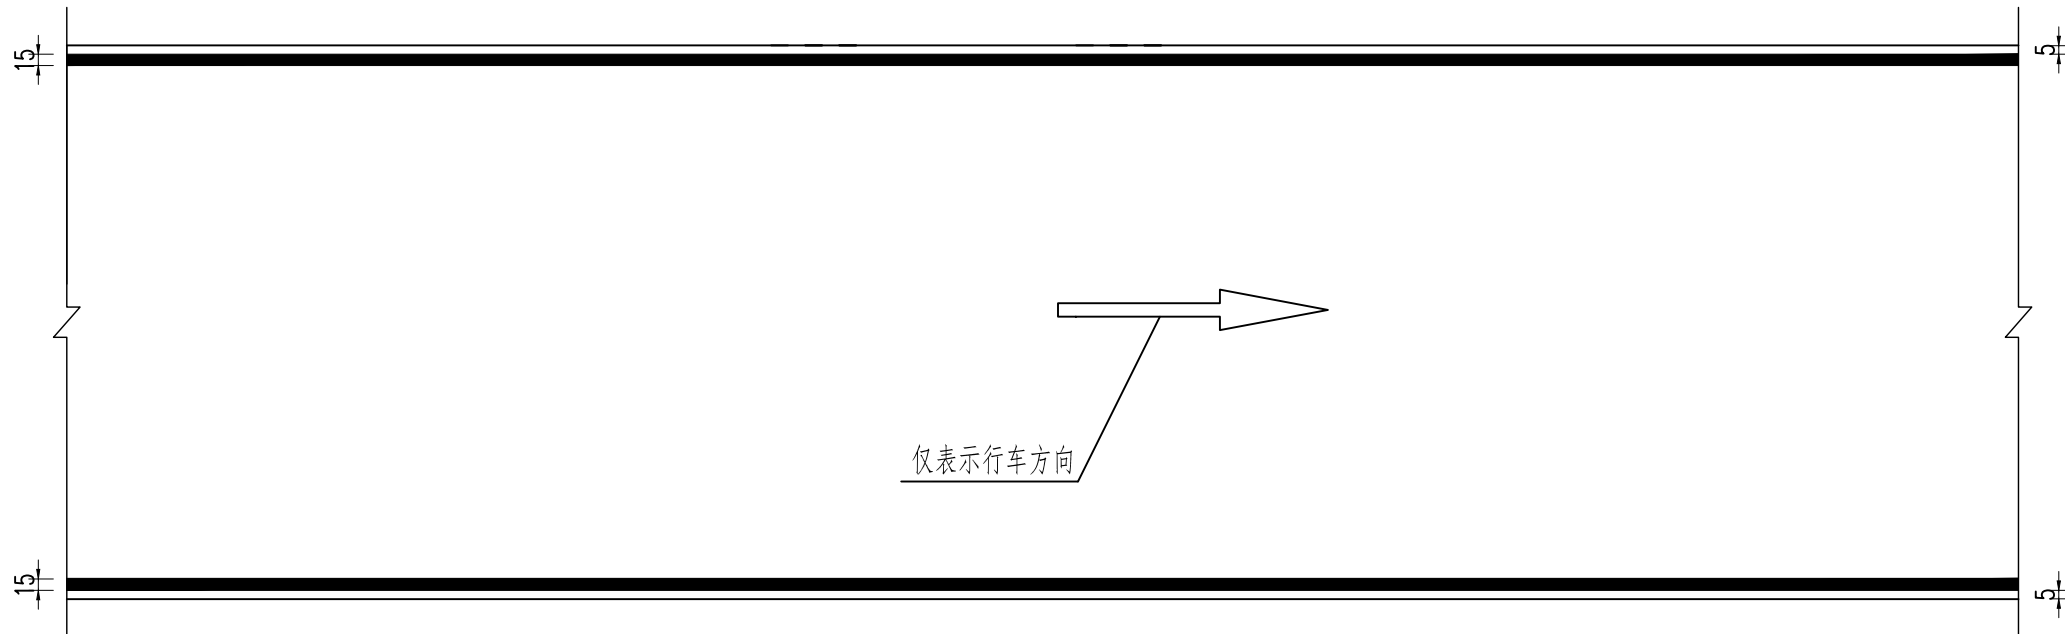

|      |         |                      |
|------|---------|----------------------|
| 材料名称 | 规格型号    | 工程量(m <sup>2</sup> ) |
| 路侧标线 | 白色反光热熔型 | 3                    |

1. 本图尺寸单位均以厘米计。
2. 标线为白色。
3. 路面标线涂料的技术要求应符合JT/T 280、GN47、GN48的规定。
4. 本图仅用于蒋庄路,标线宽度15cm,标线外边缘距离路边5cm。

2025-R-009S



证书编号: A232006431

资质业务范围

淮安市清江浦区武墩街道办事处

武墩街道宜居宜业和美乡村建设项目  
(道路改造及场地硬化)

簽 名

李苏芳

李苏芳

周 丹

李苏芳

张令通

### 标线一般布置图

市政

DI -24

共 1 页

2025. 11

江苏省工程勘察设计出图专用章

(按规定加盖)

出图专用章


资质证书编号: A232006431

有效期至：2029年06月20日

本图须加盖出图签章, 否则一律无效



设计单位

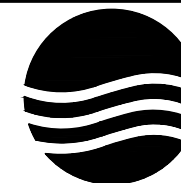

大洲设计咨询集团有限公司

证书编号: A232006431

|        |                                                                           |
|--------|---------------------------------------------------------------------------|
| 资质业务范围 | 建筑行业（建筑工程、人防工程）<br>风景园林工程设计专项<br>市政行业、水利行业<br>公路行业（公路）<br>电力行业（送电工程、变电工程） |
|--------|---------------------------------------------------------------------------|

建设单位 淮安市清江浦区武墩街道办事处

|      |                                 |
|------|---------------------------------|
| 项目名称 | 武墩街道宜居宜业和美乡村建设项目<br>(道路改造及场地硬化) |
|------|---------------------------------|

|  |     |     |
|--|-----|-----|
|  | 姓 名 | 签 名 |
|--|-----|-----|

|       |     |                                                                                       |
|-------|-----|---------------------------------------------------------------------------------------|
| 项目负责人 | 李苏芳 |  |
|-------|-----|---------------------------------------------------------------------------------------|

|       |     |                                                                                       |
|-------|-----|---------------------------------------------------------------------------------------|
| 专业负责人 | 李苏芳 |  |
|-------|-----|---------------------------------------------------------------------------------------|

|     |     |                                                                                       |
|-----|-----|---------------------------------------------------------------------------------------|
| 审 核 | 周 丹 |  |
|-----|-----|---------------------------------------------------------------------------------------|

|     |     |                                                                                       |
|-----|-----|---------------------------------------------------------------------------------------|
| 校 对 | 李苏芳 |  |
|-----|-----|---------------------------------------------------------------------------------------|

|    |     |     |
|----|-----|-----|
| 设计 | 张念通 | 张念通 |
|----|-----|-----|

|     |           |
|-----|-----------|
| 图 纸 | 交通标志支架构造图 |
| 名 称 | 单柱一       |

|     |     |
|-----|-----|
| 专 业 | 市 政 |
|-----|-----|

|     |       |       |
|-----|-------|-------|
| 图 号 | DL-25 | 第 1 页 |
|     |       | 共 2 页 |

|     |         |
|-----|---------|
| 日 期 | 2025.11 |
|-----|---------|

执业专用章

江苏省工程勘察设计出图专用章


(大洲设计咨询集团有限公司)

(按规定加盖)

电力行业设计、勘察专业乙级；电力行业变电工程专业乙级；农林行业农业综合开发工程  
工程专业乙级；农林行业森林工程工程专业乙级；环境工程水污染防治工程乙级。

资质证书编号: A232006431 有效期至: 2029年06月20日

本图须加盖出图签章, 否则一律无效

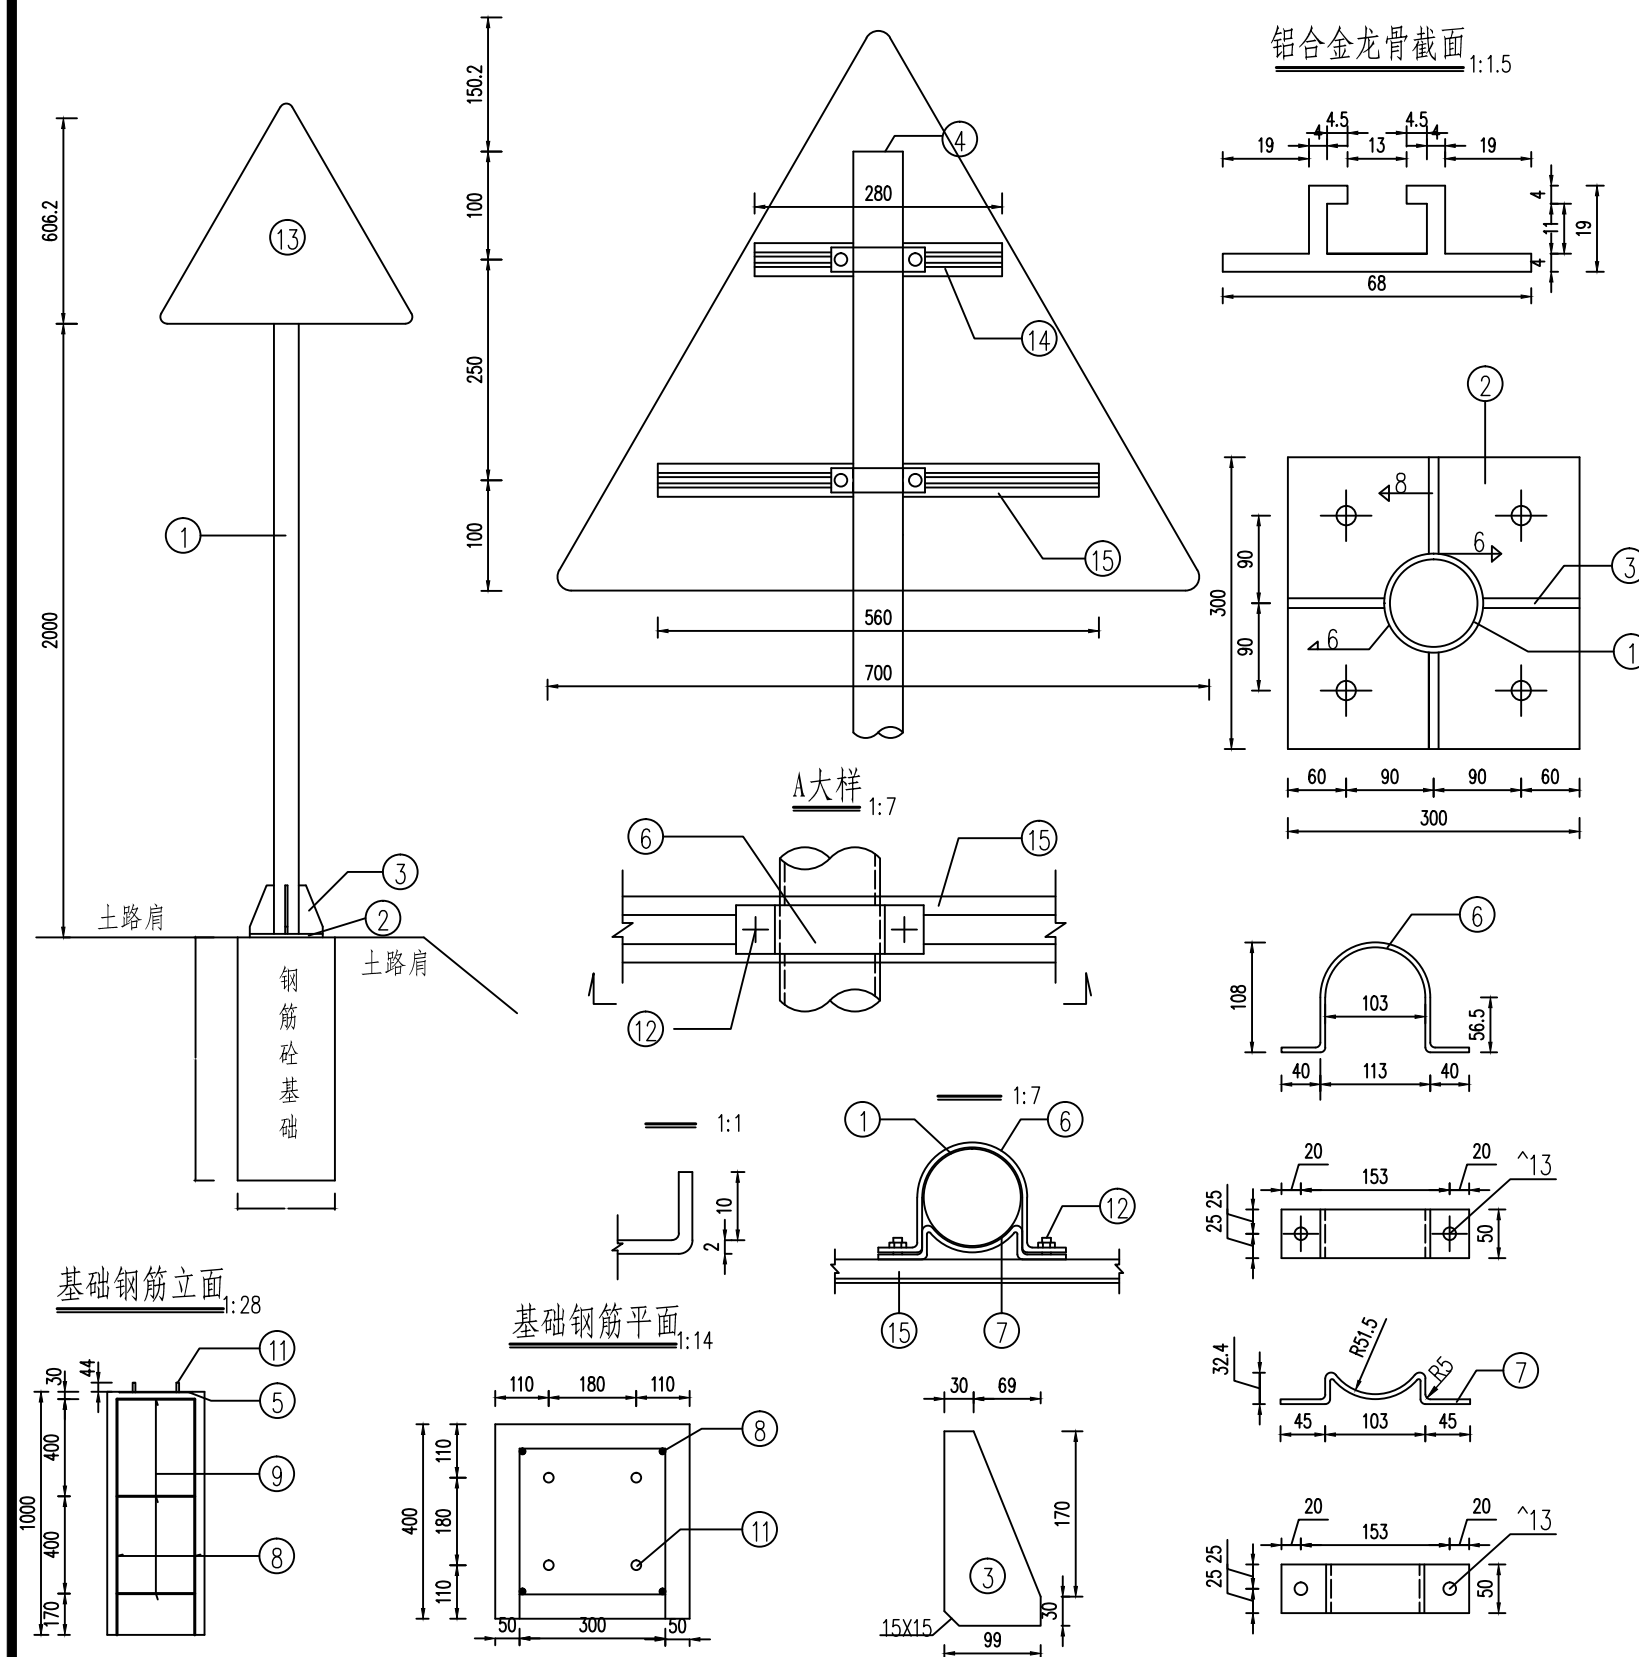


### 材料数量表

| 项目<br>类别         | 材料名称                 | 编<br>号                | 截 面    | 长度<br>(mm) | 数量<br>(个) | 单件重<br>(kg) | 合计    |      |
|------------------|----------------------|-----------------------|--------|------------|-----------|-------------|-------|------|
| 金<br>属<br>材<br>料 | 电焊钢管                 | 1                     | φ102X5 | 2456       | 1         | 29.37       | 29.37 |      |
|                  | 钢 板                  | 2                     | 300X14 | 300        | 1         | 9.89        | 22.2  |      |
|                  |                      | 3                     | 99X10  | 200        | 4         | 1.55        |       |      |
|                  |                      | 4                     | 102X5  | 102        | 1         | 0.41        |       |      |
|                  |                      | 5                     | 300X5  | 300        | 1         | 3.53        |       |      |
|                  | 抱 箍                  | 6                     | 50X5   | 343.76     | 2         | 0.67        |       | 5.25 |
|                  |                      | 7                     | 50X5   | 222.22     | 2         | 0.44        |       |      |
|                  | 钢 筋                  | 8                     | φ12    | 940        | 4         | 0.83        | 5.25  |      |
|                  |                      | 9                     | φ8     | 1380       | 3         | 0.55        |       |      |
|                  |                      | 10                    | φ8     | 340        | 2         | 0.13        |       |      |
|                  | 料                    | 直角地脚螺栓<br>Q/ZB-185-73 | 11     | M22        | 600       | 4           | 1.79  | 7.40 |
|                  |                      | 方头螺栓<br>GB-8-76       | 12     | M12        | 35        | 4           | 0.06  |      |
| 铝合金板 3A21        |                      | 13                    | 720X2  | 623.5      | 1         | 1.26        | 2.60  |      |
| 铝合金龙骨 6303       |                      | 14                    |        | 280        | 1         | 0.44        |       |      |
|                  |                      | 15                    |        | 560        | 1         | 0.89        |       |      |
|                  | 铝合金沉头铆钉<br>GB-869-86 | 16                    | M4     | 12         | 17        | 0.0005      |       |      |
| 土工               | C30砼 (m³)            |                       |        |            |           |             | 0.16  |      |

说明:

1. 本图尺寸均以毫米计。
2. 钢材全部采用Q235B, 螺栓表面镀锌 $350\text{g/m}^2$ , 喷塑处理的钢管、钢材等镀锌 $600\text{g/m}^2$ 。
3. 板面边缘采用卷边 $10\text{mm}$ 。
4. 焊条采用E43, 焊缝均为满焊。
5. 铝合金沉头铆钉用于铆接铝合金龙骨和铝合金板, 间距为 $100\text{毫米}$  (图中未示出)。

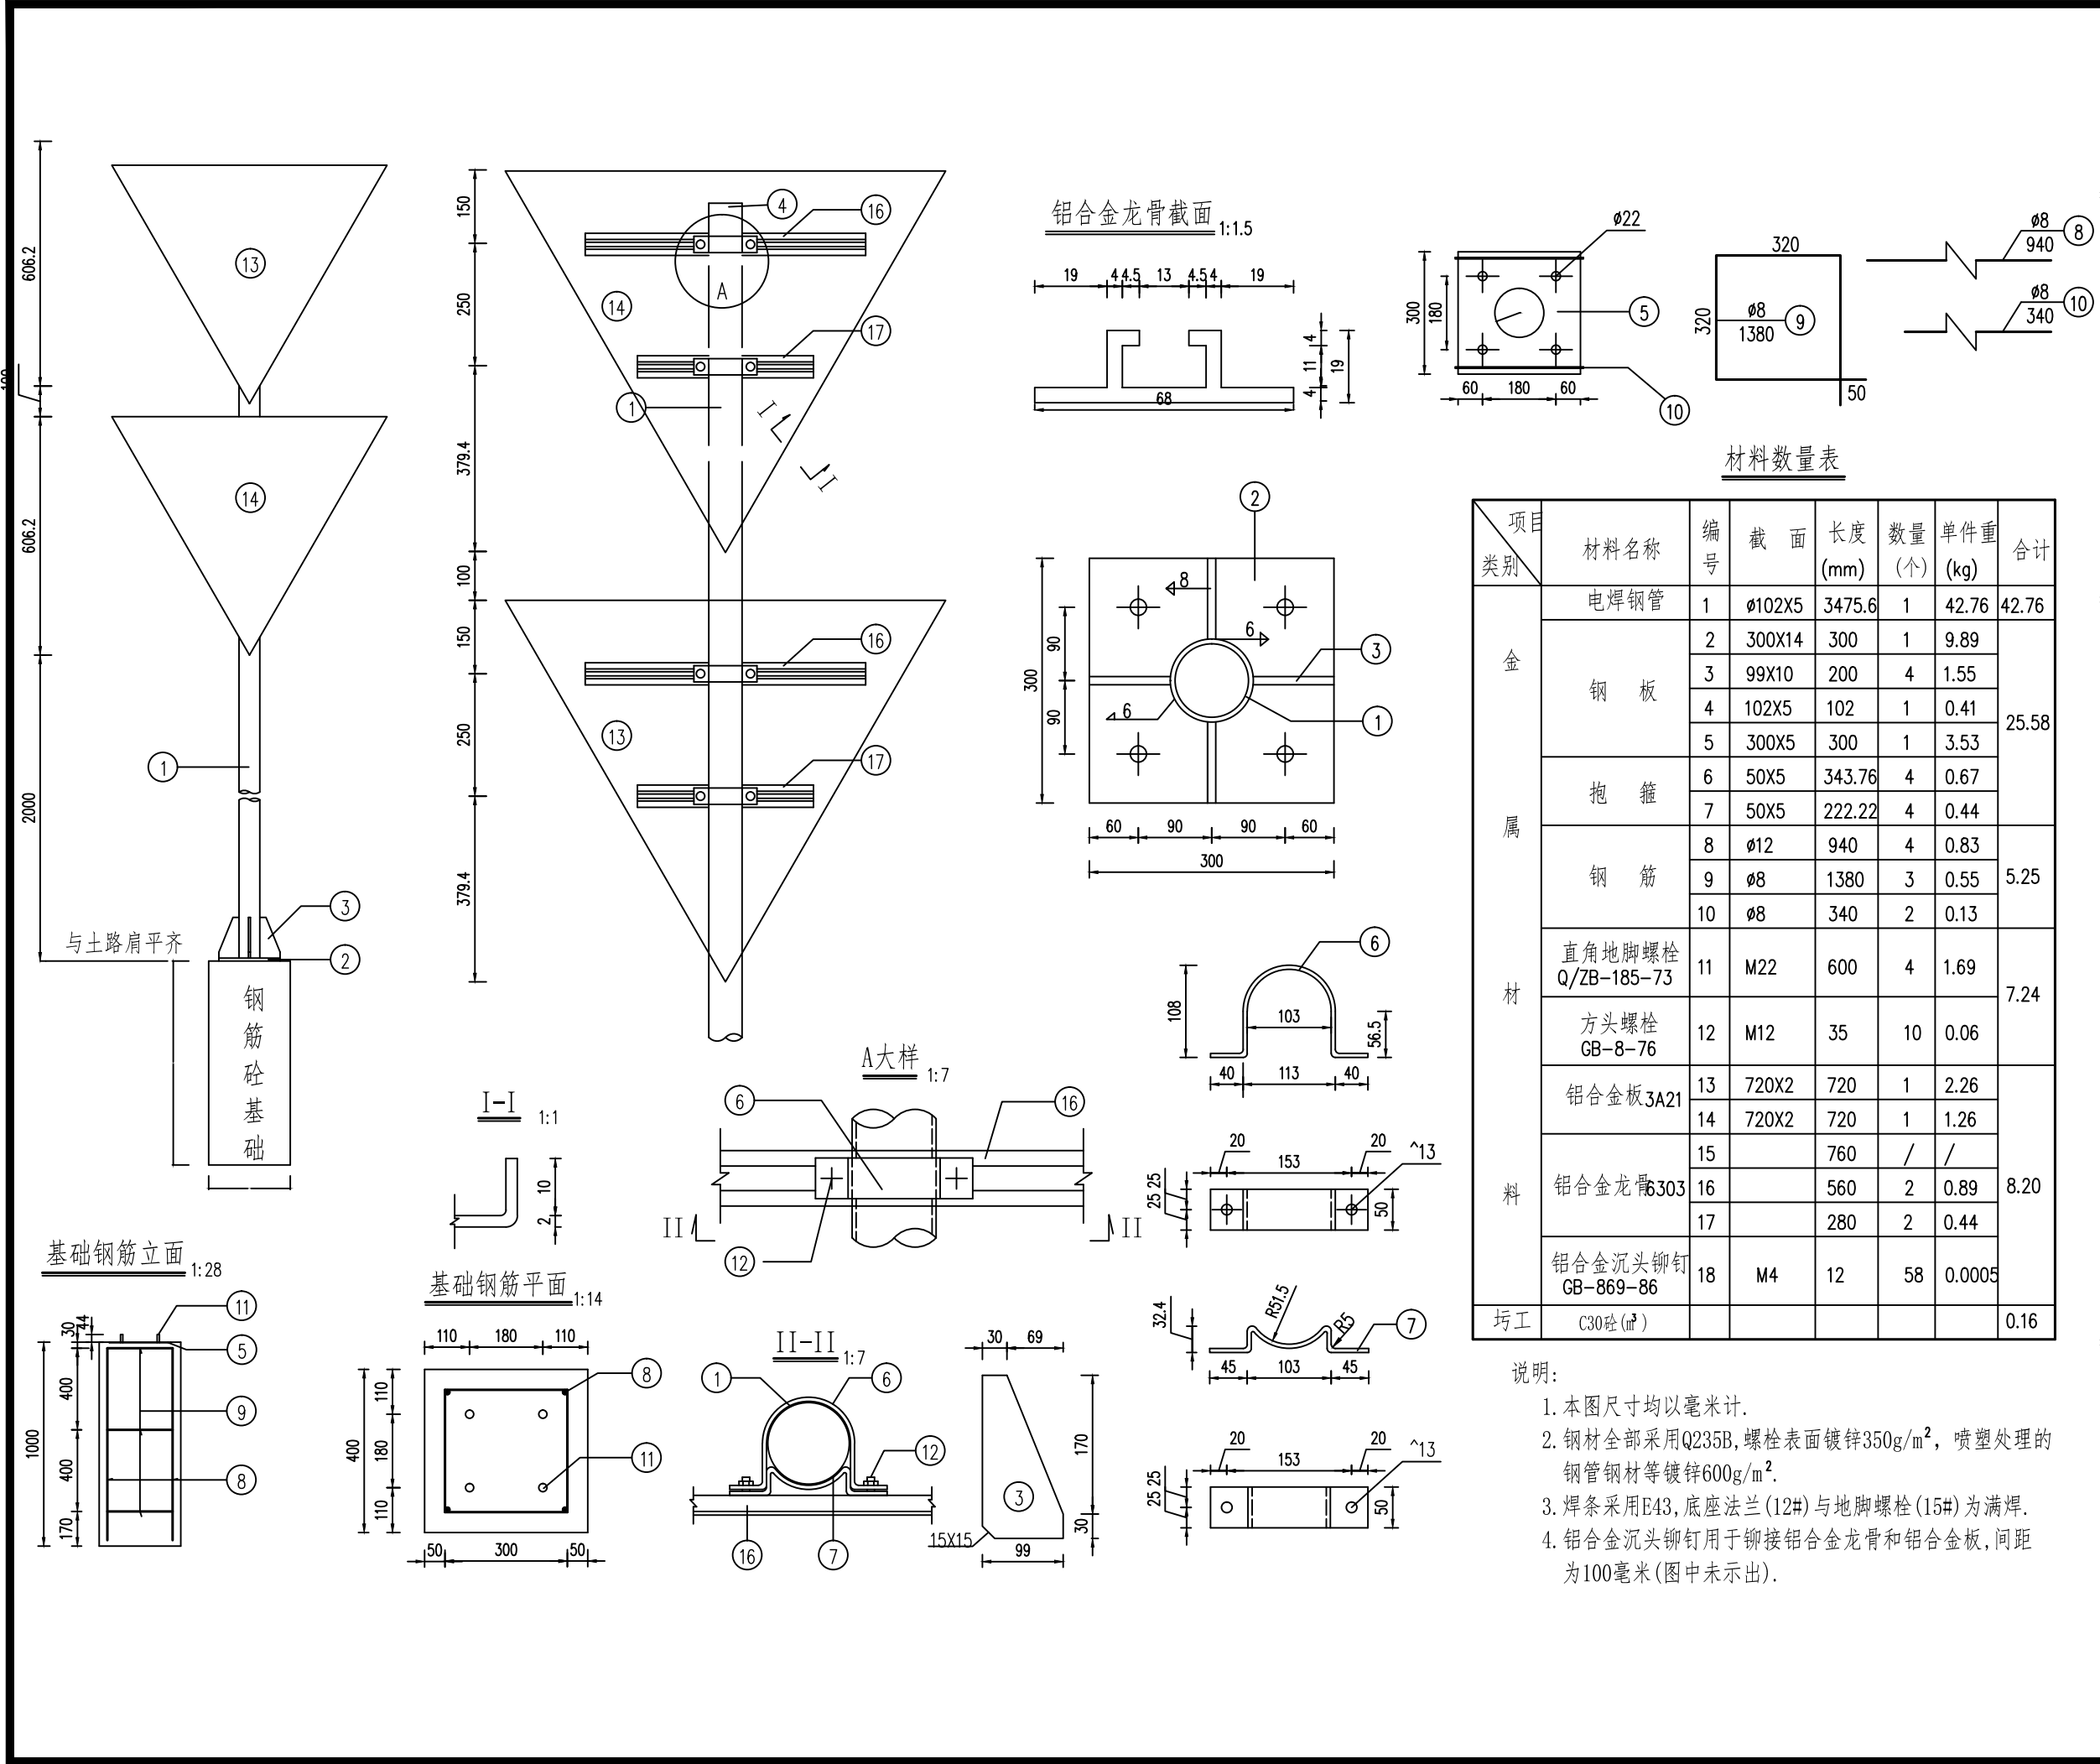

材料数量表

| 项目类别 | 材料名称               | 编号 | 截面     | 长度(mm) | 数量(个) | 单件重(kg) | 合计    |
|------|--------------------|----|--------|--------|-------|---------|-------|
| 金属材料 | 电焊钢管               | 1  | Ø102X5 | 3475.6 | 1     | 42.76   | 42.76 |
|      | 钢板                 | 2  | 300X14 | 300    | 1     | 9.89    | 25.58 |
|      |                    | 3  | 99X10  | 200    | 4     | 1.55    |       |
|      |                    | 4  | 102X5  | 102    | 1     | 0.41    |       |
|      |                    | 5  | 300X5  | 300    | 1     | 3.53    |       |
|      | 抱箍                 | 6  | 50X5   | 343.76 | 4     | 0.67    | 2.74  |
|      |                    | 7  | 50X5   | 222.22 | 4     | 0.44    |       |
|      | 钢筋                 | 8  | Ø12    | 940    | 4     | 0.83    | 5.25  |
|      |                    | 9  | Ø8     | 1380   | 3     | 0.55    |       |
|      |                    | 10 | Ø8     | 340    | 2     | 0.13    |       |
|      | 直角地脚螺栓 Q/ZB-185-73 | 11 | M22    | 600    | 4     | 1.69    | 7.24  |
|      | 方头螺栓 GB-8-76       | 12 | M12    | 35     | 10    | 0.06    |       |
|      | 铝合金板 3A21          | 13 | 720X2  | 720    | 1     | 2.26    | 8.20  |
|      |                    | 14 | 720X2  | 720    | 1     | 1.26    |       |
|      |                    | 15 |        | 760    | /     | /       |       |
|      |                    | 16 |        | 560    | 2     | 0.89    |       |
|      | 铝合金龙骨 6303         | 17 |        | 280    | 2     | 0.44    |       |
|      |                    | 18 |        | 12     | 58    | 0.0005  |       |
|      | 铝合金沉头铆钉 GB-869-86  | 18 | M4     | 12     | 58    | 0.0005  |       |
| 土工   | C30砼(m³)           |    |        |        |       |         | 0.16  |


说明:

- 本图尺寸均以毫米计。
- 钢材全部采用Q235B, 螺栓表面镀锌350g/m<sup>2</sup>, 喷塑处理的钢管钢材等镀锌600g/m<sup>2</sup>。
- 焊条采用E43, 底座法兰(12#)与地脚螺栓(15#)为满焊。
- 铝合金沉头铆钉用于铆接铝合金龙骨和铝合金板, 间距为100毫米(图中未示出)。

项目编号

2025-R-009S

设计单位

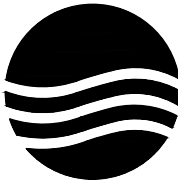

大洲设计咨询集团有限公司

证书编号: A232006431

资质业务范围

建筑行业(建筑工程、人防工程)  
风景园林工程设计专项  
市政行业、水利行业  
公路行业(公路)  
电力行业(送电工程、变电工程)

建设单位

淮安市清江浦区武墩街道办事处

项目名称

武墩街道宜居宜业和美乡村建设项目  
(道路改造及场地硬化)

项目负责人

李苏芳

李苏芳

专业负责人

李苏芳

李苏芳

审核

周丹

周丹

校对

李苏芳

李苏芳

设计

张念通

张念通

图纸名称

交通标志支架构造图  
单柱二

专业

市政

图号

DL-25

第2页  
共2页

日期

2025.11

执业专用章



(大洲设计咨询集团有限公司)  
(按规定加盖)


资质等级范围: 建筑行业乙级; 建筑行业人防工程乙级; 电力行业风力发电专业乙级;  
电力行业风力发电专业乙级; 电力行业风力发电专业乙级; 电力行业风力发电专业乙级;  
工程乙级; 建筑行业工业工程乙级; 环境工程水污染防治工程乙级。

资质证书编号: A232006431 有效期至: 2029年06月20日

本图须加盖出图签章, 否则一律无效

|  |  |             |
|--|--|-------------|
|  |  | 项目编号        |
|  |  | 2025-R-009S |

设计单位

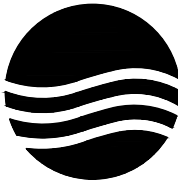

大洲设计咨询集团有限公司

证书编号: A232006431

|                |                 |
|----------------|-----------------|
| 资质<br>业务<br>范围 | 建筑行业（建筑工程、人防工程） |
|                | 风景园林工程设计专项      |
|                | 市政行业、水利行业       |
|                | 公路行业（公路）        |
|                | 电力行业（送电工程、变电工程） |

|      |                |
|------|----------------|
| 建设单位 | 淮安市清江浦区武墩街道办事处 |
|------|----------------|

|      |                                 |
|------|---------------------------------|
| 项目名称 | 武墩街道宜居宜业和美乡村建设项目<br>(道路改造及场地硬化) |
|------|---------------------------------|

|       |     |     |
|-------|-----|-----|
|       | 姓 名 | 签 名 |
| 项目负责人 | 李苏芳 | 李苏芳 |
| 专业负责人 | 李苏芳 | 李苏芳 |
| 审 核   | 周 丹 | 周丹  |
| 校 对   | 李苏芳 | 李苏芳 |
| 设 计   | 张念通 | 张念通 |

|            |        |
|------------|--------|
| 图 纸<br>名 称 | 警示柱大样图 |
|------------|--------|

|     |     |
|-----|-----|
| 专 业 | 市 政 |
|-----|-----|

|     |       |       |
|-----|-------|-------|
| 图 号 | DL-26 | 第 1 页 |
|     |       | 共 1 页 |

|     |          |
|-----|----------|
| 日 期 | 2025. 11 |
|-----|----------|

执业专用章

江苏省工程勘察设计出图专用章

(大洲设计咨询集团有限公司)

(按规定加盖)

资质等级范围: 市政行业乙级; 建筑行业甲级工程咨询乙级; 电力行业火力发电专业乙级;


出图专用章

资质等级范围: 电力行业火力发电专业乙级; 建筑行业甲级工程咨询乙级; 电力行业火力发电专业乙级;

资质证书编号: A232006431 有效期至: 2029年06月20日

本图须加盖出图签章, 否则一律无效


警示柱设置平面图

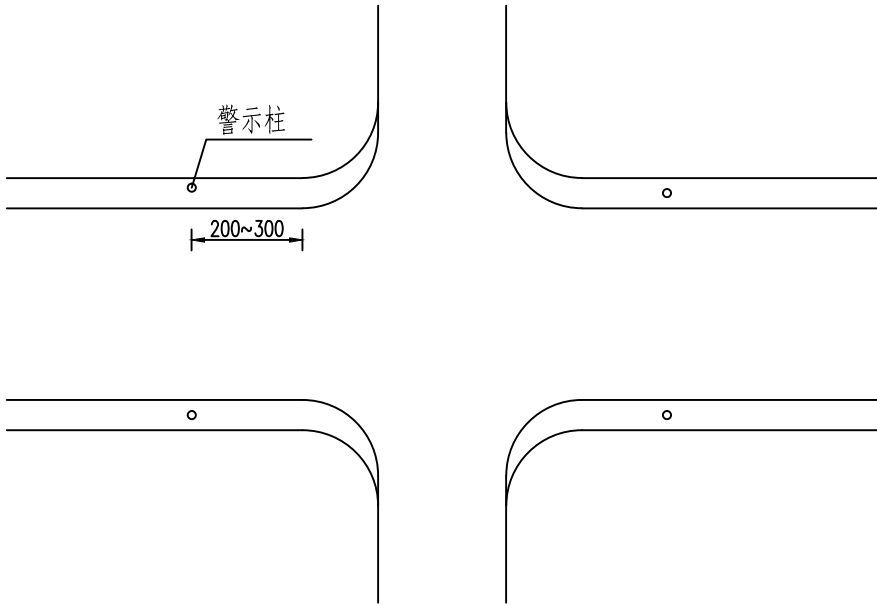


单个警示柱材料数量表

| 材 料 规 格        | 单位 | 单件重   |
|----------------|----|-------|
| φ 80mm钢管 δ=3mm | kg | 11.39 |
| 钢板4×80×80mm    | kg | 0.48  |


I - I

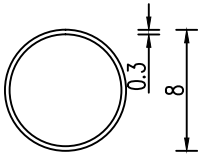

钢板

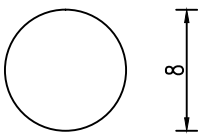

警示柱构造图

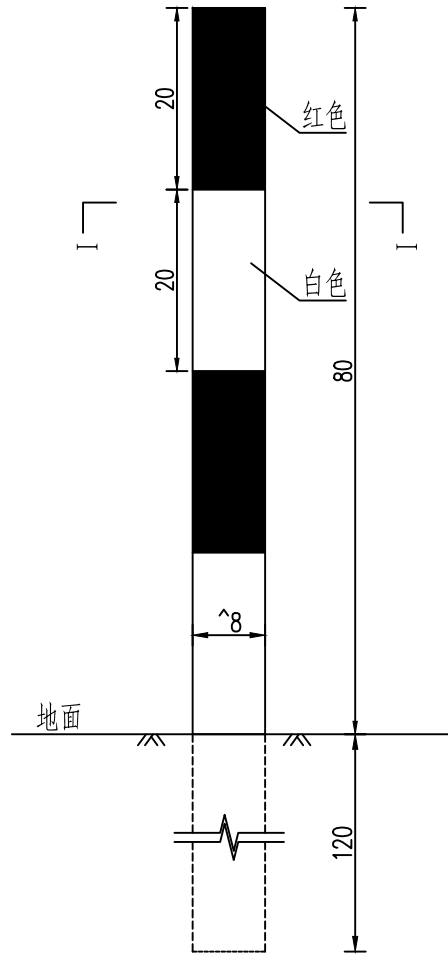

说明:

- 本图尺寸均以厘米计。
- 警示柱设置于沿线交叉口路侧开口处。
- 警示柱柱身每20cm涂红白相间的反光膜。
- 警示柱埋设在土路肩边缘, 距交叉口转角范围2~3m。

# 武墩村

江苏省工程勘察设计出图专用章





(大洲设计咨询集团有限公司)

资质等级范围：市政行业乙级；建筑行业人防工程专业乙级；电力行业风力发电专业乙级；  
电力行业送电工程专业乙级；电力行业变电工程专业乙级；农林行业农业综合开发生态  
工程专业乙级；农林行业森林工业工程专业乙级；环境工程水污染防治工程乙级。

资质证书编号：A232006431 有效期至：2029年06月20日



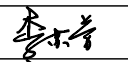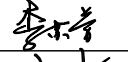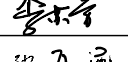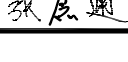

|   |                 |                                                                                       |  |
|---|-----------------|---------------------------------------------------------------------------------------|--|
|   |                 | 项目编号                                                                                  |  |
|   |                 | 2025-R-009S                                                                           |  |
| 设计单位   |                 |                                                                                       |  |
| <div></div> <div>大洲设计咨询集团有限公司</div> <div>证书编号: A232006431</div>   |                 |                                                                                       |  |
| 资<br>质<br>业<br>务<br>范<br>围   | 建筑行业（建筑工程、人防工程） |                                                                                       |  |
|   | 风景园林工程设计专项      |                                                                                       |  |
|   | 市政行业、水利行业       |                                                                                       |  |
|   | 公路行业（公路）        |                                                                                       |  |
|   | 电力行业（送电工程、变电工程） |                                                                                       |  |
| 建设单位   |                 | 淮安市清江浦区武墩街道办事处                                                                        |  |
| 项目名称   |                 | 武墩街道宜居宜业和美乡村建设项目<br>（道路改造及场地硬化）                                                       |  |
|   | 姓 名             | 签 名                                                                                   |  |
| 项目负责人   | 李苏芳             |   |  |
| 专业负责人   | 李苏芳             |  |  |
| 审 核   | 周 丹             |  |  |
| 校 对   | 李苏芳             |  |  |
| 设 计   | 张念通             |  |  |
| 图 纸<br>名 称   | 项目位置图           |                                                                                       |  |
| 专 业   | 市 政             |                                                                                       |  |
| 图 号   | DL-00           | 第 1 页<br>共 1 页                                                                        |  |
| 日 期   | 2025. 11        |                                                                                       |  |
| 执业专用章   |                 |                                                                                       |  |
| <div>江苏省工程勘察设计出图专用章</div> <div>(大洲设计咨询集团有限公司)</div> <div>(按规定加盖)</div> <div>资质等级范围: 市政行业乙级; 建筑行业人防工程乙级; 电力行业火力发电专业乙级;</div> <div>出图专用章</div> <div>乙级: 电力行业变电工程乙级; 建筑行业房屋建筑专业乙级;</div> <div>工程乙级: 建筑行业园林工程乙级; 环境工程水污染防治工程乙级。</div> <div>资质证书编号: A232006431 有效期至: 2029年06月20日</div> |                 |                                                                                       |  |
| 本图须加盖出图签章, 否则一律无效   |                 |                                                                                       |  |




一.概述

本项目为武墩街道宜居宜业和美乡村建设项目（道路改造及场地硬化），设计范围共含两个村:普墩村、武墩村。

武墩村建设内容和规模如下：

- 1）报废车场北侧道路建设工程，设计速度 20km/h，道路全长 260m，将 3m 宽老路挖除新建，新建道路为 4m 宽水泥混凝土路面。
- 2）宁连路西侧排水改造工程，新建约 250m 暗边沟。
- 3）红专路新建工程，设计速度 20km/h，道路全长 370m，新建道路为 5m 宽水泥混凝土路面。
- 4）大寨路拓宽改造工程，设计速度 20km/h，道路全长 1280m，全线拓宽为 5m 沥青混凝土路面，并对道路沿线交通及东侧绿化进行完善。

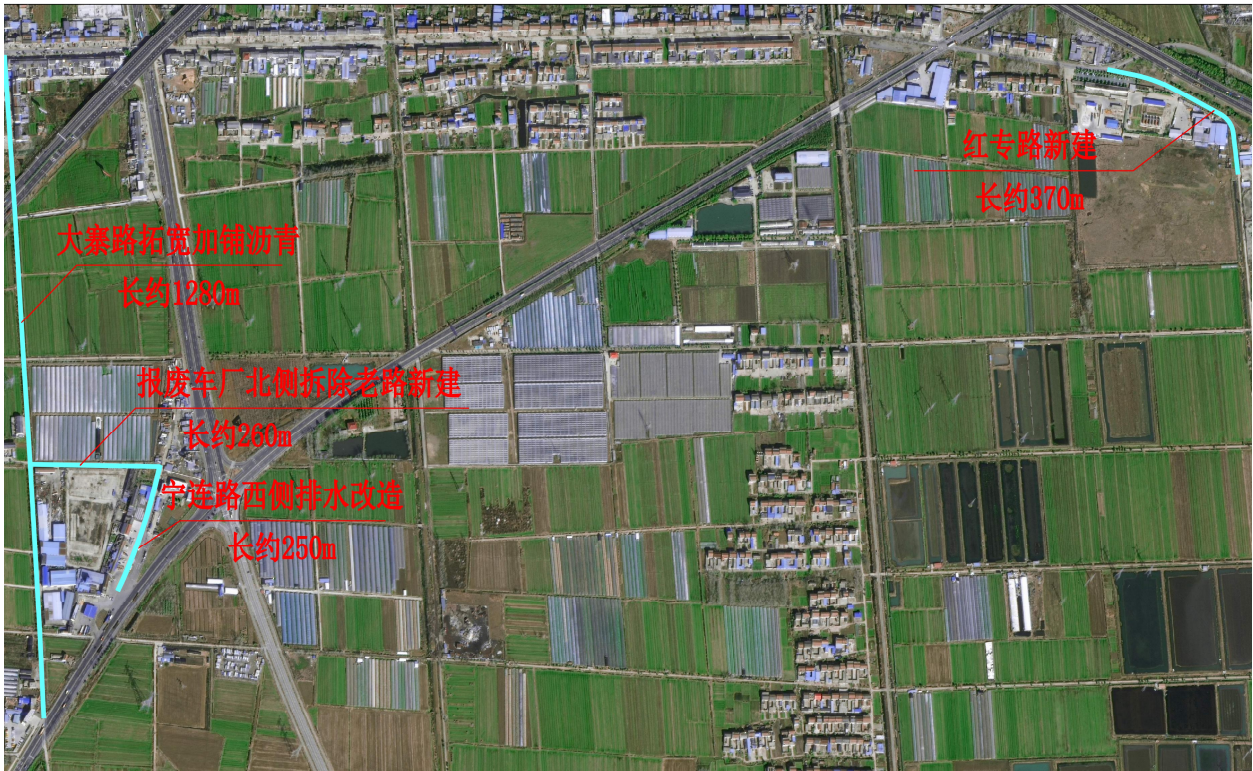

位置图(武墩村)

施工前需测量周边道路高程，确保已建道路高程和新建道路高程顺接。

二.技术规范及标准

2.1 设计规范


2.1 设计规范

- 1、《城市道路工程设计规范》（CJJ37-2012）（2016 年版）
- 2、《城镇道路路面设计规范》（CJJ 169－2012）
- 3、《城镇道路工程施工与质量验收规范》（CJJ 1-2008）
- 4、《无障碍设计规范》（GB 50763-2012）
- 5、《城市道路交叉口规划规范》（GB50647-2011）
- 6、《城市道路交通标志和标线设置规范》（GB51038-2015）
- 7、《城市道路路基设计规范》（CJJ194 -2013）
- 8、《公路沥青路面设计规范》（JTG D50-2017）；
- 9、《公路水泥混凝土路面设计规范》（JTG D40-2011）；
- 10、《道路交通标志和标线 第 1 部分：总则》（GB5768.1-2025）；
- 11、《道路交通标志和标线 第 2 部分：道路交通标志》（GB5768.2-2022）；
- 12、《道路交通标志和标线 第 3 部分：道路交通标线》（GB5768.3-2009）；
- 14、《小交通量农村公路交通安全设施设计细则》（JTG/T 3381-03-2024）；
- 15、《小交通量农村公路工程设计规范》（JTG / T 3311-2021）；

项目编号

2025-R-009S

设计单位

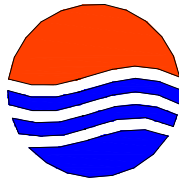

大洲设计咨询集团有限公司

证书编号：A232006431

资质  
业务  
范围

建筑行业（建筑工程、人防工程）  
风景园林工程设计专项  
市政行业、水利行业  
公路行业（公路）  
电力行业（送电工程、变电工程）

建设单位

淮安市清江浦区武墩街道办事处

项目名称

武墩街道宜居宜业和美乡村建设项目  
（道路改造及场地硬化）

姓 名

签 名

项目负责人

李苏芳

李苏芳

专业负责人

李苏芳

李苏芳

审 核

周 丹

周丹

校 对

李苏芳

李苏芳

设 计

张念通

张念通

图 纸

名 称

设计说明

专 业

市 政

图 号

DL-01

日 期

2025. 11

执业专用章

江苏省工程勘察设计出图专用章

（大洲设计咨询集团有限公司）

资质等级范围：市政行业乙级；建筑行业（建筑工程）乙级；电力行业火力发电专业乙级；

电力行业输变电专业乙级；电力行业变配电工程乙级；农林行业农业综合开发专业乙级；

工程行业乙级；农林行业森林工业工程专业乙级；环境工程水污染防治工程乙级。

资质证书编号：A232006431 有效期至：2029年06月20日

本图须加盖出图签章, 否则一律无效



- 16、《小交通量农村公路工程技术标准》（JTG 2111-2019）；
- 17、《道路交通标线质量要求和检测方法》（GB/T 16311-2024）；
- 18、《沥青加铺层用聚合物改性沥青抗裂贴》（JT/T 971-2015）；
- 19、建设单位及其他有关部门的要求；
- 20、其他相关现行的国家及行业现行规范及标准。

F80/1-2017）；

- 18、《道路交通标线质量要求和检测方法》（GB/T 16311-2024）；
- 19、《沥青加铺层用聚合物改性沥青抗裂贴》（JT/T 971-2015）；
- 20、建设单位及其他有关部门的要求；
- 21、其他相关现行的国家及行业现行规范及标准。

2.2 设计标准

- 1、本路线位于自然区 IV<sub>1a</sub> 区。
- 2、设计标准轴载：BZZ-100。
- 3、沥青路面结构设计使用年限：10 年；
- 水泥路面设计基准期：20 年。
- 4、抗震烈度按 7 度设防。
- 5、高程系统：绝对高程，国家 1985 高程基准。
- 6、坐标系：绝对高程，国家 1985 高程基准
- 7、等级外道路（参照支路标准设计）

三.老路调查

武墩村：

1）报废车场北侧道路建设工程







现状老路 3m 水泥混凝土路面，破损严重。



2）宁连路西侧排水改造工程

新建排水暗边沟，并对现状已建边沟疏通维修。

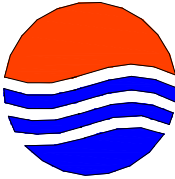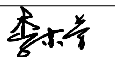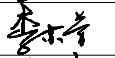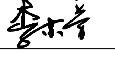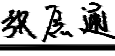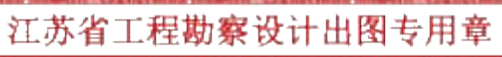

|   |                                                                           |                                                                                       |
|---|---------------------------------------------------------------------------|---------------------------------------------------------------------------------------|
|   |                                                                           | 项目编号                                                                                  |
|   |                                                                           | 2025-R-009S                                                                           |
| 设计单位   |                                                                           |                                                                                       |
|   |                                                                           |                                                                                       |
| 大洲设计咨询集团有限公司   |                                                                           |                                                                                       |
| 证书编号：A232006431   |                                                                           |                                                                                       |
| 资<br>质<br>业<br>务<br>范<br>围   | 建筑行业（建筑工程、人防工程）<br>风景园林工程设计专项<br>市政行业、水利行业<br>公路行业（公路）<br>电力行业（送电工程、变电工程） |                                                                                       |
| 建设单位   | 淮安市清江浦区武墩街道办事处                                                            |                                                                                       |
| 项目名称   | 武墩街道宜居宜业和美乡村建设项目<br>（道路改造及场地硬化）                                           |                                                                                       |
|   | 姓 名                                                                       | 签 名                                                                                   |
| 项目负责人   | 李苏芳                                                                       |   |
| 专业负责人   | 李苏芳                                                                       |  |
| 审 核   | 周 丹                                                                       |  |
| 校 对   | 李苏芳                                                                       |  |
| 设 计   | 张念通                                                                       |  |
| 图 纸<br>名 称   | 设计说明                                                                      |                                                                                       |
| 专 业   | 市 政                                                                       |                                                                                       |
| 图 号   | DL-01                                                                     |                                                                                       |
| 日 期   | 2025. 11                                                                  |                                                                                       |
| 执业专用章   |                                                                           |                                                                                       |
|   |                                                                           |                                                                                       |
| <p>（大洲设计咨询集团有限公司）</p> <p>（按规定加章）</p> <p>资质等级范围：市政行业乙级；建筑行业（建筑工程）乙级；电力行业火力发电专业乙级；<br/>出图专用章<br/>电力行业热力发电专业乙级；电力行业变配电工程乙级；建筑行业房屋建筑工程乙级；<br/>工程专业乙级；建筑行业森林工程乙级；环境工程水污染防治工程乙级。</p> <p>资质证书编号：A232006431 有效期至：2029年06月20日</p> |                                                                           |                                                                                       |
| 本图须加盖出图签章, 否则一律无效   |                                                                           |                                                                                       |



3) 红专路新建工程

现状土路，不方便厂区及周边居民出行。



2) 大寨路拓宽改造工程

现状 3.5m，武黄路向南 260m 老路为沥青路，其余 1040m 老路为水泥路；向西拓宽 1.5m 至 5m 后整体加铺沥青。



四.平面设计


本次改造道路平面线形按现状走向，对道路平面线形不作调整，新建道路平面详见图纸。




五.纵断面设计


加铺道路设计为利用原水泥路面加铺沥青面层，纵断面不作调整。局部明显起伏较大处采用沥青混凝土调顺，在路口和道路衔接处考虑顺接关系；新建路面则以起终点搭接段高程为准进行接顺。

六.横断面

5 米及以下断面采用单向坡，坡度为 1.0%，坡度方向以利于排水方向为准，可根据现场确定；拓宽路面坡度为 1.0%，坡向路外侧。新建段外侧设置相应土路肩，土路肩横坡 3.0%，。详见道路部分图纸。

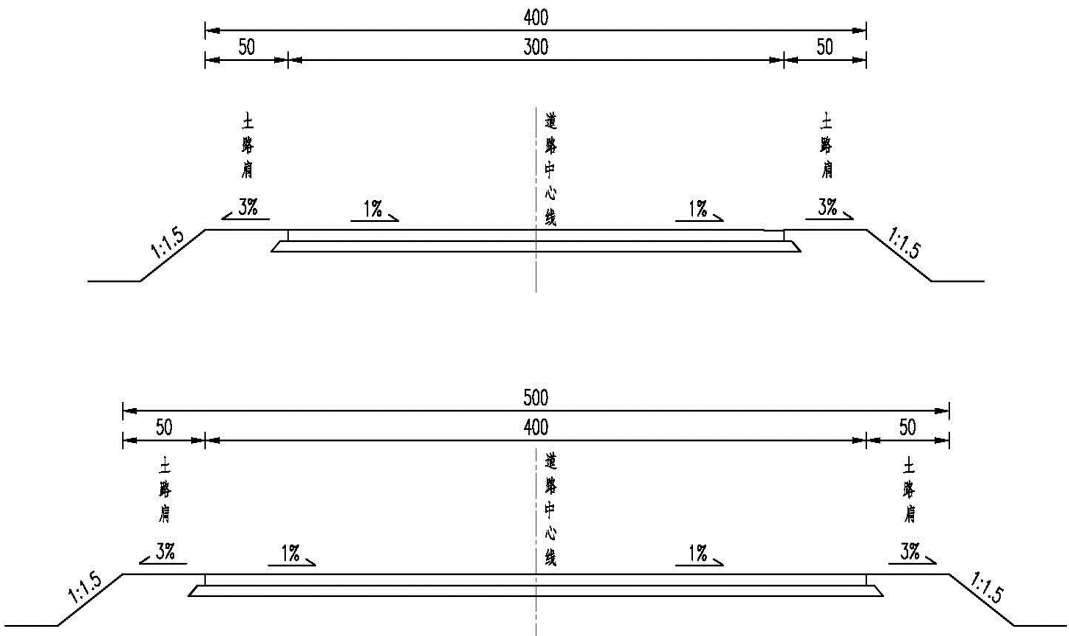
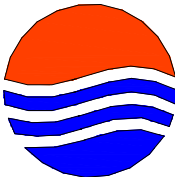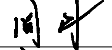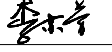
|   |                                                                           |                                                                                       |
|---|---------------------------------------------------------------------------|---------------------------------------------------------------------------------------|
|   |                                                                           | 项目编号                                                                                  |
|   |                                                                           | 2025-R-009S                                                                           |
| 设计单位   |                                                                           |                                                                                       |
| <br>大洲设计咨询集团有限公司<br>证书编号: A232006431   |                                                                           |                                                                                       |
| 资质业务范围   | 建筑行业（建筑工程、人防工程）<br>风景园林工程设计专项<br>市政行业、水利行业<br>公路行业（公路）<br>电力行业（送电工程、变电工程） |                                                                                       |
| 建设单位   | 淮安市清江浦区武墩街道办事处                                                            |                                                                                       |
| 项目名称   | 武墩街道宜居宜业和美乡村建设项目<br>(道路改造及场地硬化)                                           |                                                                                       |
|   | 姓 名                                                                       | 签 名                                                                                   |
| 项目负责人   | 李苏芳                                                                       |   |
| 专业负责人   | 李苏芳                                                                       |  |
| 审 核   | 周 丹                                                                       |  |
| 校 对   | 李苏芳                                                                       |  |
| 设 计   | 张念通                                                                       |  |
| 图 纸 名 称   | 设计说明                                                                      |                                                                                       |
| 专 业   | 市 政                                                                       |                                                                                       |
| 图 号   | DL-01                                                                     |                                                                                       |
| 日 期   | 2025. 11                                                                  |                                                                                       |
| 执业专用章   |                                                                           |                                                                                       |
| <br>(大洲设计咨询集团有限公司)<br>(按规定加章)<br>资质等级范围: 市政行业乙级; 建筑行业(建筑工程)乙级; 电力行业(送电工程)乙级;<br>出图专用章<br>电力行业(送电工程)乙级; 电力行业(变电工程)乙级; 建筑行业(城乡规划)乙级;<br>工程行业乙级; 建筑行业(城乡规划)乙级; 环境工程(水污染防治工程)乙级。<br>资质证书编号: A232006431 有效期至: 2029年06月20日 |                                                                           |                                                                                       |
| 本图须加盖出图签章, 否则一律无效   |                                                                           |                                                                                       |

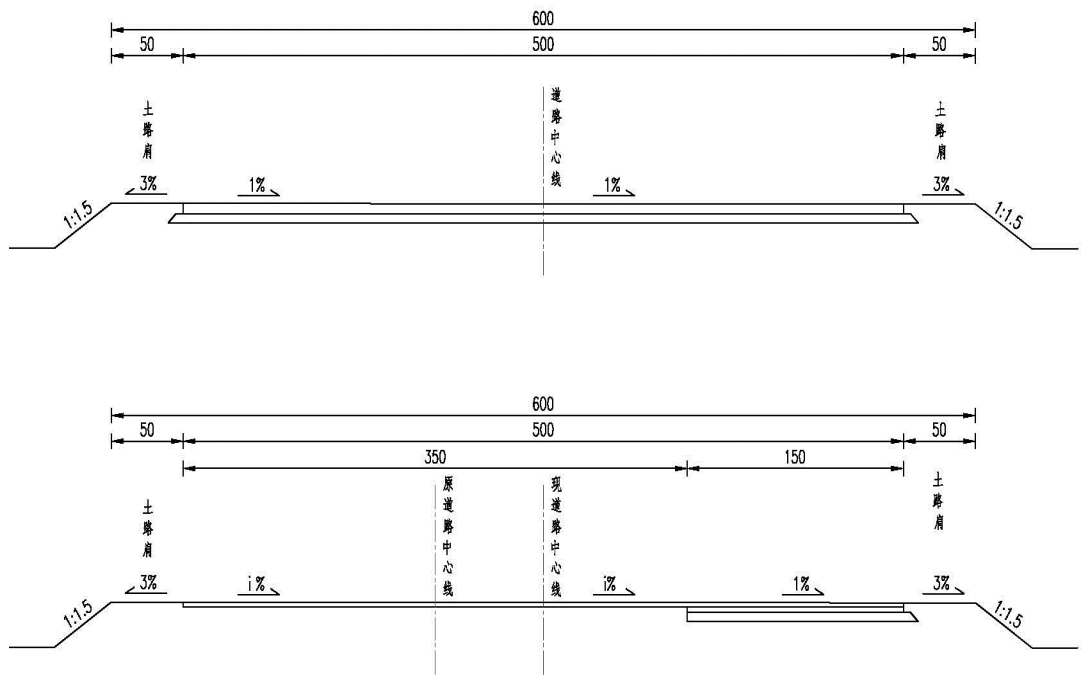

七.老路面维修

7.1 老路面维修原则

- 1、老路加铺利用旧水泥路面，对局部损坏的水泥路面进行修补处理。
- 2、改善路面状况，调整路面平整度；
- 3、改造方案以“经济、合理、可行”为原则。

7.2 旧水泥混凝土路面处治

- 1、纵向裂缝及横向裂缝严重或板块大面积破碎

挖除破损严重的混凝土板块，对原路基进行整平夯实后，重新浇筑 4.5MPa 水泥混凝土，厚度同原有道路厚度。 损坏的混凝土板块拆除后若基层出现松散等破坏，则拆除损坏的基层， 采用 C25 混凝土进行填筑。

- 2、横向规则裂缝

切除沿横向裂缝方向 1m 宽的混凝土板块，对原路基进行整平夯实后，

重新浇筑 4.5MPa 水泥混凝土，厚度同原有道路厚度。

3、断角处理

板角断裂损坏处应切除损坏板角，视破裂面的大小确定切割范围，切割混凝土板断角尺寸不小于 50cm，且不小于断裂板角,拆除时遇有钢筋的，原则上保留，采用 4.5MPa 水泥砼进行浇筑。

4、坑洞修补

坑洞修补应清除坑洞中杂物，用水冲洗干净，采用水泥砼或沥青砼修补。

5、接缝处理

（1）接缝填料损坏

清除接缝中已损坏填缝料及杂物，吹净灰尘，更换新填缝料，并对接缝处的传力杆或拉杆进行保护。填缝料采用橡胶类或聚氯乙烯胶泥类材料，接缝材料技术要求参照《公路水泥混凝土路面养护规范》附录 A。






（2）接缝啃边、碎裂：

混凝土板块接缝局部、轻微碎裂的，清除松散混凝土碎块，直接施工上 一结构层。

接缝啃边破碎严重的板块，将破碎侧宽 50cm 的破碎带切除且不得小于板块碎裂范围，切除破碎板边时注意保护接缝钢筋，如板块切除处基层情况良好，则直接在原基层上采用 4.5MPa 混凝土浇筑至原路面标高。

6、露骨、起皮

对露骨、起皮等非结构性破坏的病害，不予特殊处理，清除路面的碎块及起皮等，然后加铺上层结构。 其他未尽事宜参照《公路水泥混凝土路
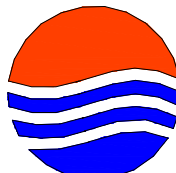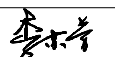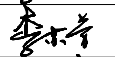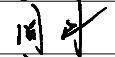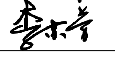
|   |                                                                           |                                                                                       |
|---|---------------------------------------------------------------------------|---------------------------------------------------------------------------------------|
|   |                                                                           | 项目编号                                                                                  |
|   |                                                                           | 2025-R-009S                                                                           |
| 设计单位   |                                                                           |                                                                                       |
| <div></div> <div>大洲设计咨询集团有限公司</div> <div>证书编号：A232006431</div>   |                                                                           |                                                                                       |
| 资质业务范围   | 建筑行业（建筑工程、人防工程）<br>风景园林工程设计专项<br>市政行业、水利行业<br>公路行业（公路）<br>电力行业（送电工程、变电工程） |                                                                                       |
| 建设单位   | 淮安市清江浦区武墩街道办事处                                                            |                                                                                       |
| 项目名称   | 武墩街道宜居宜业和美乡村建设项目<br>（道路改造及场地硬化）                                           |                                                                                       |
|   | 姓 名                                                                       | 签 名                                                                                   |
| 项目负责人   | 李苏芳                                                                       |   |
| 专业负责人   | 李苏芳                                                                       |  |
| 审 核   | 周 丹                                                                       |  |
| 校 对   | 李苏芳                                                                       |  |
| 设 计   | 张念通                                                                       |  |
| 图 纸<br>名 称   | 设计说明                                                                      |                                                                                       |
| 专 业   | 市 政                                                                       |                                                                                       |
| 图 号   | DL-01                                                                     |                                                                                       |
| 日 期   | 2025. 11                                                                  |                                                                                       |
| 执业专用章   |                                                                           |                                                                                       |
| <div>江苏省工程勘察设计出图专用章</div> <div>(大洲设计咨询集团有限公司)</div> <div>（按规定加章）</div> <div>资质等级范围：市政行业乙级；建筑行业（工程）乙级；电力行业风力发电专业乙级；<br/>出图专用章<br/>电力行业风力发电专业乙级；电力行业风力发电专业乙级；建筑行业（工程）乙级；<br/>工程行业乙级；建筑行业（工程）乙级；环境工程水污染防治工程乙级。</div> <div>资质证书编号：A232006431      有效期至：2029年06月20日</div> |                                                                           |                                                                                       |
| 本图须加盖出图签章, 否则一律无效   |                                                                           |                                                                                       |



面养护规范》执行。

7.2 路面结构

结构如下：

1、老路挖除重铺、加宽部分行车道沥青路面结构：

5cm 细粒式沥青混凝土 AC-13C + 乳化沥青粘层 + 20cm 4.5MPa 水泥混凝土+10cm 碎石垫层。总厚度 35cm。砼接缝及裂缝处铺设 24cm 宽抗裂贴。

2、老路加铺沥青路面结构：

5cmAC-13C 沥青混凝土路面+乳化沥青粘层+老路面（原混凝土路面清理干净、整洁，裂缝灌热油沥青，骑缝贴 24cm 宽抗裂贴，若老路面病害严重采用 C30 水泥混凝土进行换板处理）。

3、新建混凝土道路结构：

20cm C35 水泥混凝土（弯拉强度不小于 4.5MPa，切缝）+10cm 级配碎石垫层，总厚度为 30cm，车行道路床采用原槽压实，要求压实度不小于 92%。

8.1 路面材料要求

8.1.1 沥青材料

1、沥青

沥青采用 A 级沥青，标号为 A-70，沥青含蜡量不大于 2.2%。其各项指标应符合《城镇道路工程施工与质量验收规范》（CJJ 1-2008）表 8.1.7-1 的规定，沥青封层采用乳化沥青，其质量应符合《城镇道路工程施工与质量验收规范》（CJJ 1-2008）表 8.1.7-2 的规定。

道路石油沥青技术要求表

| 检验项目                |            | 单位    | A 级 70 号沥青 | B 级 70 号沥青技 |
|---------------------|------------|-------|------------|-------------|
|                     |            |       | 技术指标       | 术指标         |
| 针入度（25℃，100g，5s）    |            | 0.1mm | 60～80      | 60～80       |
| 延度（5cm/min，15℃），不小于 |            | cm    | 100        | 100         |
| 延度（5cm/min，10℃），不小于 |            | cm    | 20         | 15          |
| 软化点（环球法），不小于        |            | ℃     | 46         | 44          |
| 溶解度（三氯乙烯），不小于       |            | %     | 99.5       | 99.5        |
| 针入度指数 P I           |            |       | －1.5～+1.0  | －1.8～+1.0   |
| 薄膜加热试验<br>163℃，5h   | 质量损失，不大于   | %     | ±0.8       | ±0.8        |
|                     | 针入度比，不小于   | %     | 58         | 58          |
|                     | 延度（15℃），不小 | cm    | 15         | 15          |
|                     | 延度（10℃），不小 | cm    | 4          | 4           |
| 闪点（coc），不小于         |            | ℃     | 260        | 260         |
| 腊含量（蒸馏法），不大于        |            | 0%    | 2.2        | 3.0         |
| 密度（15℃），不小于         |            | g/cm³ | 1.01       | 1.01        |
| 动力黏度（绝对黏度，60℃），不小   |            | pa·s  | 180        | 180         |
| SHRP 性能等级           |            |       | PG64-22    | PG64-22     |

沥青性能检验应由专业试验单位进行。检查频率：施工每车检验一次。

2、粗集料

粗集料必须选用坚硬的、粗糙的、有棱角的优质石料，以保证与沥青的粘附性大于等于 4 级，严格限制集料的扁平颗粒含量，粒径规格应符合《城镇道路工程施工与质量验收规范》（CJJ 1-2008）表 8.1.7-7 的规定。行车道上面层选用符合要求的玄武岩。


沥青混合料用粗集料质量技术要求表

| 检验项目        | 单位   | 技术要求           |      |
|-------------|------|----------------|------|
|             |      | 表面层            | 其他层次 |
| 石料压碎值，不大于   | %    | 20             | 24   |
| 洛杉矶磨耗损失，不大于 | %    | 28             | 30   |
| 视密度，不小于     | t/m³ | 2.6            | 2.5  |
| 吸水率，不大于     | %    | 2.0            | 3.0  |
| 对沥青的黏附力，不小于 |      | 掺加抗剥落剂后不小于 4 级 |      |

项目编号

2025-R-009S

设计单位

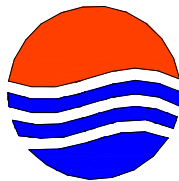

大洲设计咨询集团有限公司

证书编号：A232006431

资质  
业务  
范围

建筑行业（建筑工程、人防工程）  
风景园林工程设计专项  
市政行业、水利行业  
公路行业（公路）  
电力行业（送电工程、变电工程）

建设单位

淮安市清江浦区武墩街道办事处

项目名称

武墩街道宜居宜业和美乡村建设项目  
（道路改造及场地硬化）

姓 名

签 名

项目负责人

李苏芳

李苏芳

专业负责人

李苏芳

李苏芳

审 核

周 丹

周丹

校 对

李苏芳

李苏芳

设 计

张念通

张念通

图 纸  
名 称

设计说明

专 业

市 政

图 号

DL-01

日 期

2025. 11

执业专用章

江苏省工程勘察设计出图专用章

（大洲设计咨询集团有限公司）

资质等级范围：市政行业乙级；建筑行业（建筑工程）乙级；电力行业火力发电专业乙级；

电力行业热力发电专业乙级；电力行业变电工程专业乙级；森林行业林业调查规划设计乙级；

工程行业乙级；森林行业森林工业工程专业乙级；环境工程水污染防治工程乙级。

资质证书编号：A232006431 有效期至：2029年06月20日

本图须加盖出图签章, 否则一律无效

|                      |     |          |     |
|----------------------|-----|----------|-----|
| 坚固性，不大于              | %   | 12       | 12  |
| 针片状颗粒含量（混合料），不大于     | %   | 15       | 18  |
| 其中：颗粒大于 9.5mm，不大于    | %   | 12       | 15  |
| 颗粒小于 9.5mm，不大于       | %   | 18       | 20  |
| 水洗法<0.075mm 颗粒含量，不大于 | %   | 1 号料 0.6 | 1.0 |
|                      |     | 2 号料 0.8 |     |
|                      |     | 3 号料 1.0 |     |
| 软石含量，不大于             | %   | 3        | 5   |
| 表面层石料磨光值，不小于         | BPN | 42       |     |
| 抗压强度，不小于             | Kpa | 120      |     |

3、细集料

细集料应质地坚硬、耐磨、洁净、无风化、无杂质，具有足够的强度和耐磨耗性，热拌密集配沥青混合料中天然砂的用量不宜超过集料总量的 20%，其质量应符合《城镇道路工程施工与质量验收规范》（CJJ 1-2008）表 8.1.7-8 的规定，采用的天然砂、机制砂等其规格应符合《城镇道路工程施工与质量验收规范》（CJJ 1-2008）表 8.1.7-9，表 8.1.7-10 的要求。

沥青混合料用机制砂或石屑规格表

| 规格  | 公称粒径 | 水洗法通各筛孔的质量百分比（%） |        |       |       |      |      |       |
|-----|------|------------------|--------|-------|-------|------|------|-------|
|     |      | 4.75             | 2.36   | 1.18  | 0.6   | 0.3  | 0.15 | 0.075 |
| S16 | 0~3  | 100              | 80~100 | 50~80 | 25~60 | 8~45 | 0~25 | 0~15  |

沥青混合料用细集料质量要求表

| 层位  | 视密度（g/cm³） | 亚甲蓝值   | 砂当量                | 水洗法 < 0.075mm 颗粒含量 |
|-----|------------|--------|--------------------|--------------------|
| 表面层 | 不小于 2.6    | 不大于 25 | 不小于 60%，宜控制在 70%以上 | 宜不大于 12.5%         |
| 下面层 | 不小于 2.5    | 不小于 25 | 不小于 60%，宜控制在 70%以上 | 宜不大于 12.5%         |

4、填料

沥青混合料的填料宜采用石灰岩或岩浆岩中的强基性岩石等憎水性石料经磨细得到的矿粉，其质量应符合《城镇道路工程施工与质量验收规范》（CJJ 1-2008）表 8.1.7-11 的规定。矿粉应干燥、洁净，能自由地从矿粉仓流出，其质量应符合下表的要求。不得将拌合机回收的粉尘作为矿

粉使用。矿粉施工单位自检应不小于 50t 检验一次。

沥青混合料用矿粉质量要求表

| 视密度（t/m³） | 含水率（%） | 塑性指数 | 亲水系数 | 粒度范围（%） |         |          |
|-----------|--------|------|------|---------|---------|----------|
|           |        |      |      | <0.6mm  | <0.15mm | <0.075mm |
| 不小于 2.5   | 不大于 1  | <4   | <1   | 100     | 90~100  | 75~100   |

5、沥青混凝土面层的级配及质量控制

加铺采用面层采用 AC-13C 型细粒式沥青混凝土，公称最大集料粒径为 13.2mm。拆除绿化带恢复路面下面层采用 AC-20F 型中粒式沥青混凝土，公称最大集料粒径为 19.0mm。沥青混合料配合比设计应符合国家现行标准《公路沥青路面施工技术规范》（JTG F40-2004）的要求。

沥青混合料配合比设计应符合国家现行标准《公路沥青路面施工技术规范》（JTG F40-2004）的要求。

6、粘层油






上下面层之间应喷洒粘层油，粘层油采用改性乳化沥青等，其规格和用量应符合《城镇道路工程施工与质量验收规范》（CJJ 1-2008）表 8.4.2 的规定，乳化沥青规格采用 PC-3，用量 0.3~0.6kg/ m² 。

7、沥青混凝土的技术标准

热拌沥青混合料马歇尔试验技术指标

| 项目     | 击实次数（次） | 稳定度（KN） | 流值（1/100cm） | 空隙率（%） | 饱和度（%） | 残留稳定度（%） |
|--------|---------|---------|-------------|--------|--------|----------|
| 细粒式沥青砼 | 两面各 75  | 〉 5     | 20-45       | 3-6    | 70-80  | 〉 80     |

残留稳定度可根据需要采用浸水马歇尔试验或真空饱水后浸水马歇尔
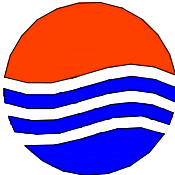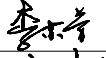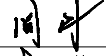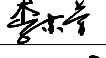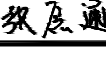
|   |                                                                           |                                                                                       |
|---|---------------------------------------------------------------------------|---------------------------------------------------------------------------------------|
|   |                                                                           | 项目编号                                                                                  |
|   |                                                                           | 2025-R-009S                                                                           |
| 设计单位   |                                                                           |                                                                                       |
| <div></div> <div>大洲设计咨询集团有限公司</div> <div>证书编号：A232006431</div>   |                                                                           |                                                                                       |
| 资质业务范围   | 建筑行业（建筑工程、人防工程）<br>风景园林工程设计专项<br>市政行业、水利行业<br>公路行业（公路）<br>电力行业（送电工程、变电工程） |                                                                                       |
| 建设单位   | 淮安市清江浦区武墩街道办事处                                                            |                                                                                       |
| 项目名称   | 武墩街道宜居宜业和美乡村建设项目（道路改造及场地硬化）                                               |                                                                                       |
|   | 姓 名                                                                       | 签 名                                                                                   |
| 项目负责人   | 李苏芳                                                                       |   |
| 专业负责人   | 李苏芳                                                                       |  |
| 审 核   | 周 丹                                                                       |  |
| 校 对   | 李苏芳                                                                       |  |
| 设 计   | 张念通                                                                       |  |
| 图 纸 名 称   | 设计说明                                                                      |                                                                                       |
| 专 业   | 市 政                                                                       |                                                                                       |
| 图 号   | DL-01                                                                     |                                                                                       |
| 日 期   | 2025. 11                                                                  |                                                                                       |
| 执业专用章   |                                                                           |                                                                                       |
| <div>江苏省工程勘察设计出图专用章</div> <div>（大洲设计咨询集团有限公司）</div> <div>（按规定加章）</div> <div>资质等级范围：市政行业乙级；建筑行业（建筑工程）乙级；电力行业火力发电专业乙级；</div> <div>出图专用章</div> <div>电力行业热力、核能专业乙级；电力行业变配电工程专业乙级；森林行业林业调查规划专业乙级；</div> <div>工程行业乙级；森林行业森林工业工程专业乙级；环境工程水污染防治工程乙级。</div> <div>资质证书编号：A232006431 有效期至：2029年06月20日</div> |                                                                           |                                                                                       |
| 本图须加盖出图签章, 否则一律无效   |                                                                           |                                                                                       |

试验进行测定。

8.1.2 水泥混凝土面层

1、水泥

优先采用道路硅酸盐水泥，其现场情况也可采用旋窑硅酸盐水泥和普通硅酸盐水泥，水泥混凝土集料公称最大粒径不大于 26.5mm，水泥强度等级不小于 42.5 级，水泥用量不得小于 300kg/m3，其技术要求应符合《公路水泥混凝土路面施工技术细则》（JTGT F30-2014）的规定。

2、粗集料

粗集料应质地坚硬、耐久、洁净，符合规定级配，最大粒径不应超过 31.5mm(碎石)，级别不低于 II 级，其技术要求应符合《公路水泥混凝土路面施工技术细则》（JTGT F30-2014）的规定。碎石最大公称粒径不应大于 26.5mm。碎石中粒径小于 0.075mm 的石粉含量不宜大于 1%。

3、细集料

细集料应采用质地坚硬、耐久、洁净，符合规定级配、细度模数在 2.5 以上，硫化物与硫酸盐含量不大于 0.5%，含泥量不大于 2%，砂的硅质含量不应低于 25%。其技术要求应符合《公路水泥混凝土路面施工技术细则》（JTG/T F30-2014）中表 3.4.2、3.4.3 的规定，级别应不低于 II 级。

4、水

饮用水可直接作为混凝土搅拌和养护用水。对水质有疑问时，可按《公路水泥混凝土路面施工技术细则》（JTGT F30-2014）的规定：

a、硫酸含量（S042-计）小于 0.0027mg/mm³。

b、含盐量不得超过 0.005 mg/mm³。

c、pH 值不得小于 4。

5、钢筋

水泥混凝土路面所用的传力杆、拉杆等钢筋应符合国家有关标准的技术要求。钢筋不得有裂纹、断伤、刻痕、表面油污和锈蚀。传力杆钢筋加工应锯断，不得挤压切断；断口应垂直、光圆，用砂轮打磨掉毛刺，并加工成 2～3mm 圆倒角。

6、接缝材料

应选用能适应混凝土面板膨胀和收缩、施工时不变形、耐久性好的聚氨酯类填缝料。其具体技术要求应符合《公路水泥混凝土路面施工技术细则》（JTGT F30-2014）的规定。




8.1.3 级配碎石

碎石的最大粒径为 31.5mm，轧石场轧制的材料应按不同粒径分类堆放，以利施工时掺配方便，采用的套筛应与规定要求一致。

级配碎石备料建议按粒径 9.5-31.5mm,粒径 4.75-9.55mm，粒径 2.36-4.75mm 和粒径 2.36mm 以下四种规格筛分加工出料。

碎石混合料中碎石压碎值应不大于 30%，针片状含量宜不大于 15%，集料中小于 0.6mm 的颗粒必须做液限和塑性指数试验,要求液限小于 28%，塑性指数<9。集料的颗粒组成应符合下表的规定。

| 碎石集料的组成              |        |       |       |       |       |      |       |
|----------------------|--------|-------|-------|-------|-------|------|-------|
| 通过下列方孔筛（mm）的质量百分率（%） |        |       |       |       |       |      |       |
| 37.5                 | 31.5   | 19.0  | 9.5   | 4.75  | 2.36  | 0.6  | 0.075 |
| 100                  | 90～100 | 73～88 | 49～69 | 29～54 | 17～37 | 8～20 | 0～7   |
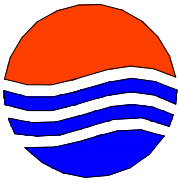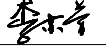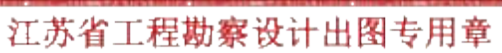
|   |                                                                           |                                                                                       |
|---|---------------------------------------------------------------------------|---------------------------------------------------------------------------------------|
|   |                                                                           | 项目编号                                                                                  |
|   |                                                                           | 2025-R-009S                                                                           |
| 设计单位   |                                                                           |                                                                                       |
|   |                                                                           |                                                                                       |
| 大洲设计咨询集团有限公司   |                                                                           |                                                                                       |
| 证书编号：A232006431   |                                                                           |                                                                                       |
| 资<br>质<br>业<br>务<br>范<br>围   | 建筑行业（建筑工程、人防工程）<br>风景园林工程设计专项<br>市政行业、水利行业<br>公路行业（公路）<br>电力行业（送电工程、变电工程） |                                                                                       |
| 建设单位   | 淮安市清江浦区武墩街道办事处                                                            |                                                                                       |
| 项目名称   | 武墩街道宜居宜业和美乡村建设项目<br>(道路改造及场地硬化)                                           |                                                                                       |
|   | 姓 名                                                                       | 签 名                                                                                   |
| 项目负责人   | 李苏芳                                                                       |   |
| 专业负责人   | 李苏芳                                                                       |  |
| 审 核   | 周 丹                                                                       |  |
| 校 对   | 李苏芳                                                                       |  |
| 设 计   | 张念通                                                                       |  |
| 图 纸<br>名 称   | 设计说明                                                                      |                                                                                       |
| 专 业   | 市 政                                                                       |                                                                                       |
| 图 号   | DL-01                                                                     |                                                                                       |
| 日 期   | 2025. 11                                                                  |                                                                                       |
| 执业专用章   |                                                                           |                                                                                       |
|   |                                                                           |                                                                                       |
| <p>(大洲设计咨询集团有限公司)</p> <p>(按规定加章)</p> <p>资质等级范围：市政行业乙级；建筑行业（建筑工程）乙级；电力行业风力发电专业乙级；<br/>出图专用章<br/>电力行业热力发电专业乙级；电力行业变配电工程乙级；建筑行业房屋建筑工程乙级；<br/>工程专业乙级；建筑行业园林工程乙级；环境工程水污染防治工程乙级。</p> <p>资质证书编号：A232006431 有效期至：2029年06月20日</p> |                                                                           |                                                                                       |
| 本图须加盖出图签章, 否则一律无效   |                                                                           |                                                                                       |



8.1.4 石灰土

石灰土基层所用的石灰、土等原材料均需满足《公路路面基层施工技术规范》（JTJ034-2000）中的各项规定，土的塑性指数宜为 11-25，并不得小于 6 或大于 30。

石灰土配比及质量控制指标

石灰土的灰剂量为 6%。

1、石灰

石灰的质量应符合《城镇道路工程施工与质量验收规范》（CJJ 1-2008）7.2.1 中的相关规定，等级不低于III级，石灰的给水指标应符合《城镇道路工程施工与质量验收规范》（CJJ 1-2008）表 7.2.1 的规定。磨细生石灰，可不经消解直接使用；块灰应在使用前 2-3 天完成消解，未能消解的生石灰块应筛除，消解石灰的粒径不得大于 10mm。应保持一定的湿度，但也不能过湿成团，尽量缩短石灰的存放时间，如存放时间较长应采取覆盖封存措施，妥善保管。

2、土

土的质量应符合《城镇道路工程施工与质量验收规范》（CJJ 1-2008）7.2.1 中的相关规定，土的塑性指数宜为 15~20 的粘性土，并不得小于 6 或大于 25。当土的塑性指数小于 6 或者大于 25 时，应采取压实混合料或粉碎土团粒措施，粉碎后的土最大粒径不应大于 15mm。

8.2. 路面施工

路面施工，必须按设计要求，严格执行《城镇道路工程施工与质量

验收规范》（CJJ 1-2008）、《公路沥青路面施工技术规范》（JTG F40-2004）、《公路路面基层施工技术细则》（JTG/T F20-2015）、《城市道路工程设计规范》（CJJ37-2012）（2016 年版）等有关规定。

8.2.1 路面基层施工前路基质量检查

基层铺筑前，应对路基进行全面检查，表面平整坚实，无软弹和翻浆现象，路拱适合，排水良好，压实度、强度满足设计要求。

8.2.2 现浇水泥混凝土板施工






水泥混凝土的拌制、运输、摊铺、碾压、接缝等技术要求按《公路水泥混凝土路面施工技术细则》（JTG F30-2014）的规定执行。水泥混凝土的最大水灰比为 0.46，最小单位水泥用量为 300kg/m³。水泥混凝土面层成活后，应及时养护，可选用保湿法和塑料薄膜覆盖等法养护，气温较高时养护不宜少于 14d，低温时不宜少于 21d。在水泥混凝土弯拉强度达到设计强度前不得临时开放交通。

1、水泥混凝土

（1） 每台水泥混凝土拌和楼在投入生产前，必须进行标定和试拌。施工中应每 15 天校验一次搅拌楼计量精确度。搅拌楼配料计量差不得超过《公路水泥混凝土路面施工技术细则》（JTG F30-2014）表 6.2.1 的规定。

（2）混凝土拌和过程中，不得使用表面沾染尘土和局部曝晒过热的砂石料。

（3）拌和过程中，拌和物质量检验与控制应符合《公路水泥混凝土路面施工技术细则》（JTG F30-2014）的规定。低温或高温天气施工时，拌和物出料温度宜控制在 10℃~35℃。并应测定原材料温度，拌和物的温度、
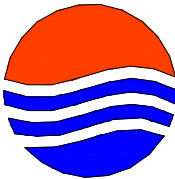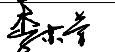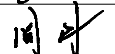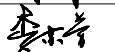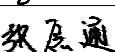
|   |                                                                           |                                                                                       |
|---|---------------------------------------------------------------------------|---------------------------------------------------------------------------------------|
|   |                                                                           | 项目编号                                                                                  |
|   |                                                                           | 2025-R-009S                                                                           |
| 设计单位   |                                                                           |                                                                                       |
| <div></div> <div>大洲设计咨询集团有限公司</div> <div>证书编号: A232006431</div>   |                                                                           |                                                                                       |
| 资质业务范围   | 建筑行业（建筑工程、人防工程）<br>风景园林工程设计专项<br>市政行业、水利行业<br>公路行业（公路）<br>电力行业（送电工程、变电工程） |                                                                                       |
| 建设单位   | 淮安市清江浦区武墩街道办事处                                                            |                                                                                       |
| 项目名称   | 武墩街道宜居宜业和美乡村建设项目<br>(道路改造及场地硬化)                                           |                                                                                       |
|   | 姓 名                                                                       | 签 名                                                                                   |
| 项目负责人   | 李苏芳                                                                       |   |
| 专业负责人   | 李苏芳                                                                       |  |
| 审 核   | 周 丹                                                                       |  |
| 校 对   | 李苏芳                                                                       |  |
| 设 计   | 张念通                                                                       |  |
| 图 纸 名 称   | 设计说明                                                                      |                                                                                       |
| 专 业   | 市 政                                                                       |                                                                                       |
| 图 号   | DL-01                                                                     |                                                                                       |
| 日 期   | 2025. 11                                                                  |                                                                                       |
| 执业专用章   |                                                                           |                                                                                       |
| <div>江苏省工程勘察设计出图专用章</div> <div>(大洲设计咨询集团有限公司)</div> <div>(按规定加章)</div> <div>资质等级范围: 市政行业乙级; 建筑行业(工程咨询)乙级; 电力行业火力发电专业乙级; 电力行业风力发电专业乙级; 电力行业输变电专业乙级; 水利行业水利水电专业乙级; 水利行业河湖整治专业乙级; 水利行业灌溉专业乙级; 水利行业防洪专业乙级; 水利行业水土保持专业乙级; 水利行业水文专业乙级; 水利行业水资源专业乙级; 水利行业水环境专业乙级; 水利行业水生态专业乙级; 水利行业水安全专业乙级; 水利行业水灾害专业乙级; 水利行业水工程专业乙级; 水利行业水管理专业乙级; 水利行业水法规专业乙级; 水利行业水科技专业乙级; 水利行业水文化专业乙级; 水利行业水教育专业乙级; 水利行业水新闻专业乙级; 水利行业水出版专业乙级; 水利行业水发行专业乙级; 水利行业水其他专业乙级。</div> <div>出图专用章</div> <div>资质证书编号: A232006431 有效期至: 2029年06月20日</div> |                                                                           |                                                                                       |
| 本图须加盖出图签章, 否则一律无效   |                                                                           |                                                                                       |

塌落度损失率和凝结时间。

（4）拌和物应均匀一致，有干料、生料、离析的非均质拌和物严禁用于路面铺筑。

2、拌和物的运输

（1）混凝土拌和物的运输必须及时，不得超过摊铺工艺所允许的时间。

（2）运输混凝土的车辆装料前，应清洁厢罐，洒水润壁，排干积水。运输过程中应防止漏浆、漏料和污染路面，途中不得随意耽搁。自卸车运输应减小颠簸，防止拌和物离析。

（3）烈日、大风、雨天和低温天远距离运输时，自卸车应遮盖混凝土，罐车宜加保温隔热套。

3、混凝土面层铺筑

建议水泥混凝土路面采用滑模式摊铺机施工，边角局部可采用人工摊铺。路面摊铺施工时应设置基准线，基准线设置精度应符合《公路水泥混凝土路面施工技术细则》（JTGT F30-2014）的规定。

（1）基层表面应清扫干净。摊铺面板位置应洒水润湿，但不得积水。

（2）横向连接摊铺时，前次摊铺路面纵缝的溜肩胀宽部位应切割顺直。

（3）滑模摊铺过程中应采用自动抹平板装置进行抹面。对少量局部麻面和明显缺料部位，应在挤压板后或搓平梁前补充适量拌和物，由搓平梁或抹平板机械休整。

4、混凝土路面养生

（1）混凝土路面铺筑完毕后应立即开始养生。路面宜采用喷洒养生剂同时保湿覆盖的方式养生。在雨天或养生用水充足的情况下，也可采用覆

盖保湿膜、土工毡、土工布、麻袋、草帘等湿养生方式，不宜使用围水养生方式。

（2）养生时间应根据混凝土弯拉强度增长的情况而定，不宜小于设计弯拉强度的 80%。应特别注重前 7d 的保湿（温）养生。

（3）混凝土板养生期间，严禁人、畜、车辆通行，在达到设计强度的 40%后，行人方可通行。

5、表面整修

整修时，每次要与上次抹过的痕迹重叠一半。在板面低洼处补充混凝土，并用 3m 直尺检查平整度。

6、切缝施工

接缝是混凝土路面的薄弱环节，切缝施工质量不高，会引起板的各种损坏，并影响行车的舒适性。因此，应特别认真地做好切缝施工。其施工工艺为：

（1）切缝前应检查电源、水源及切缝机组试转的情况，切缝机刀片应与机身中心线成 90° 角，并应与缝线在同一直线上。


（2）开始切缝前，应调试刀片的进深度，切割时应随时调整刀片切割方向。停止切缝时，应先关闭旋扭开关，将刀片提升到混凝土板面上，停止运转。

（3）切缝时刀片冷却用水的压力不应低于 0.2Mpa。同时应防止切缝水渗入基层土基。

（4）当混凝土强度达到设计强度的 25%~30%，即可进行切割，当气温突变时，应适当提早切缝时间，或每隔 20~40m 先割一条缝，以防止因温度

|  |  |             |
|--|--|-------------|
|  |  | 项目编号        |
|  |  | 2025-R-009S |





设计单位

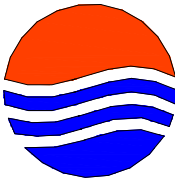

大洲设计咨询集团有限公司

证书编号：A232006431

|                            |                 |  |
|----------------------------|-----------------|--|
| 资<br>质<br>业<br>务<br>范<br>围 | 建筑行业（建筑工程、人防工程） |  |
|                            | 风景园林工程设计专项      |  |
|                            | 市政行业、水利行业       |  |
|                            | 公路行业（公路）        |  |
|                            | 电力行业（送电工程、变电工程） |  |
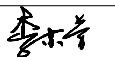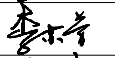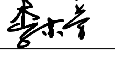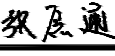
|       |                                 |                                                                                       |
|-------|---------------------------------|---------------------------------------------------------------------------------------|
| 建设单位  | 淮安市清江浦区武墩街道办事处                  |                                                                                       |
| 项目名称  | 武墩街道宜居宜业和美乡村建设项目<br>（道路改造及场地硬化） |                                                                                       |
|       | 姓 名                             | 签 名                                                                                   |
| 项目负责人 | 李苏芳                             |   |
| 专业负责人 | 李苏芳                             |  |
| 审 核   | 周 丹                             |  |
| 校 对   | 李苏芳                             |  |
| 设 计   | 张念通                             |  |

|            |          |
|------------|----------|
| 图 纸<br>名 称 | 设计说明     |
| 专 业        | 市 政      |
| 图 号        | DL-01    |
| 日 期        | 2025. 11 |

执业专用章

江苏省工程勘察设计出图专用章

（大洲设计咨询集团有限公司）

（按规定加章）

资质等级范围：市政行业乙级；建筑行业（建筑工程）乙级；电力行业火力发电专业乙级；  
电力行业热力专业乙级；电力行业变电工程专业乙级；建筑行业林业专业乙级；  
工程专业乙级；建筑行业森林工业工程专业乙级；环境工程水污染防治工程乙级。

出图专用章

资质证书编号：A232006431 有效期至：2029年06月20日

本图须加盖出图签章, 否则一律无效

应力产生不规则裂缝。应严禁一条缝分两次切割的操作方法。

（5）切缝后，应尽快灌注填缝料。

7、接缝填缝

混凝土板养护期满后应及时填封接缝。填封前必须保持缝内清洁，防止砂石等杂物掉进封内。常用的填缝方法有灌入聚氨酯类混合材料。

8、水泥混凝土基层切缝并铺设 24cm 抗裂贴施工

养生结束后为减少和延缓水泥混凝土基层对沥青路面的反射裂缝，对水泥混凝土基层进行切缝处理，按照板长 4m，板宽不大于 4.5 米切缝，缝隙深度 6cm，切缝宽 3mm，缝隙处灌乳化沥青，沿切缝洒热沥青（需先将切缝用乳化沥青灌满），注意热沥青应洒布均匀，其用量为 1.2L/m²，然后沿横缝对称铺设 24cm 宽的抗裂贴。抗裂贴技术指标要求见下表：

表 1 宽度、厚度及单位面积质量

| 项目                       |          | 要求    |       |
|--------------------------|----------|-------|-------|
| 规格（公称厚度）（mm）             |          | 2     | 3     |
| 宽度偏差（cm）                 |          | ±1.0  | ±1.0  |
| 厚度                       | 平均值（mm）  | ≥2.0  | ≥3.0  |
|                          | 最小单值（mm） | 1.7   | 2.7   |
| 单位面积质量（kg/m²）            |          | ≥2.00 | ≥2.50 |
| 注：宽度只给出了偏差，为宽度平均值与公称宽度之差 |          |       |       |

2 性能指标

| 项目   |              | 技术要求     |
|------|--------------|----------|
| 拉伸性能 | 最大拉力（N/50mm） | ≥1400    |
|      | 最大拉力时延伸率（%）  | 1.0~10.0 |

|      |              |      |
|------|--------------|------|
| 热老化  | 最大拉力保持率（%）   | ≥70  |
|      | 最大拉力时延伸率保持率  | ≥75  |
|      | 质量损失率（%）     | ±2.0 |
|      | 尺寸变化率（%）     | ±2.0 |
| 低温柔性 | -10℃         | 无裂纹  |
|      | -20℃（必要时）    | 无裂纹  |
|      | -30℃（必要时）    | 无裂纹  |
| 不透水性 | 30min，0.3Mpa | 不透水  |

施工工艺：

（a）清扫基层：将预切缝两侧 1.5m 范围内清扫干净，无尘土、砂浆、油污、泥土块等杂物。

（b）切缝：按照混凝土板块划分，对水泥混凝土基层进行切缝，切缝宽 3mm，深 6cm。

（c）灌缝：用森林灭火器吹除切缝内灰尘，然后对切缝采用乳化沥青灌缝。

（d）喷洒粘层油：在切缝二侧各 0.6m 范围内，按 0.9L/m²沥青用量喷洒热沥青，沥青标号同面层，施工温度应在 5℃ 以上，热沥青温度应保持在 180℃ 左右，喷洒要均匀，切忌油量不足或条纹状喷洒。

（e）铺设抗裂贴：将抗裂贴平铺在裂缝（切缝）二侧各 0.12m 范围内，接头处应相互搭接 15cm。现场铺筑必须保证抗裂贴没有皱褶，平整、密实。


8.2.3 沥青砼面层的施工要求

1、沥青混合料面层不得在雨、雪天气以及环境最高温度低于 5℃ 时

项目编号

2025-R-009S

设计单位

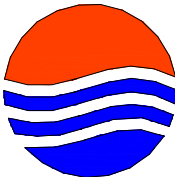

大洲设计咨询集团有限公司

证书编号：A232006431

资质业务范围

建筑行业（建筑工程、人防工程）  
风景园林工程设计专项  
市政行业、水利行业  
公路行业（公路）  
电力行业（送电工程、变电工程）

建设单位

淮安市清江浦区武墩街道办事处

项目名称

武墩街道宜居宜业和美乡村建设项目  
(道路改造及场地硬化)

姓 名

签 名

项目负责人

李苏芳



专业负责人

李苏芳




审 核

周 丹



校 对

李苏芳

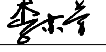

设 计

张念通



图 纸  
名 称

设计说明

专 业

市 政

图 号

DL-01

日 期

2025. 11

执业专用章



（大洲设计咨询集团有限公司）  
(按规定加章)  
资质等级范围：市政行业乙级；建筑行业（建筑工程）乙级；电力行业火力发电专业乙级；  
出图专用章  
电力行业热力发电专业乙级；电力行业变电工程专业乙级；森林行业林业调查规划设计乙级；  
工程行业乙级；森林行业森林工业工程专业乙级；环境工程水污染防治工程乙级。  
资质证书编号：A232006431 有效期至：2029年06月20日

本图须加盖出图签章, 否则一律无效



施工。

2、在铺筑沥青下面层前应复查基层质量，清洁沥青封层表面，确定符合要求。

3、沥青混合料运至摊铺地点应对搅拌质量和温度进行检查，合格后方可使用。

4、沥青混合料机械摊铺的松铺系数应通过试验段确定，沥青混合料机械摊铺松铺系数一般为 1.15～1.35。

5、摊铺沥青混合料应均匀、连续不间断，不得随意变换摊铺速度或中途停滞，摊铺速度宜为 2～6m/min，并保证不发生离析。

6、无法采用机械摊铺的小块地段，可采用人工摊铺。

7、热拌沥青混合料应选择合理的压路机组合方式及碾压步骤，以达到最佳碾压效果。按初压、复压、终压（包括成型）三个阶段进行。压路机不得在未碾压成型路段转向、调头、加水或停留。

8、接缝应严格按有关规范施工。

9、热拌沥青混合料路面应待摊铺层自然降温至表面温度低于 50℃后，方可开放交通。

10、热拌沥青混合料面层完成后应加强保护，控制交通，不得在面层上堆土或拌制砂浆。

8.2.4 其它施工注意事项

1、基层、底基层施工时，应加强现场的排水设施，以便降雨时地面水能及时排除，确保工程质量。

2、植筋

a.植筋孔钻孔

钻孔机钻头直径大于植筋钢筋直径 4 mm,钻孔深度大于设计孔深 10mm。

b.清孔

钻孔成孔后，清除孔内灰尘。

c.植筋

植筋胶选用经专门配制的改性环氧树脂胶粘剂，也可选用同类型如改性乙烯基酯类胶粘剂等,植筋胶使用前应由具备相关资质的检测单位检测合格，并出具检测报告后使用。植筋胶的各项指标应符合《混凝土结构加固设计规范》(GB50367-2013)的要求。

在植筋胶完全固化前，对已经进行植入的钢筋进行保护，避免触碰，以免影响植筋效果。

九.土基

土基质量控制指标


道路：土基模量取 E0=20Mpa，土基压实度采用重型击实标准，压实度不低于 92%。

十.交通工程

1、设置原则

|  |  |             |
|--|--|-------------|
|  |  | 项目编号        |
|  |  | 2025-R-009S |





设计单位

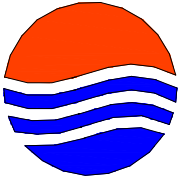

大洲设计咨询集团有限公司

证书编号：A232006431

|                            |                 |  |
|----------------------------|-----------------|--|
| 资<br>质<br>业<br>务<br>范<br>围 | 建筑行业（建筑工程、人防工程） |  |
|                            | 风景园林工程设计专项      |  |
|                            | 市政行业、水利行业       |  |
|                            | 公路行业（公路）        |  |
|                            | 电力行业（送电工程、变电工程） |  |
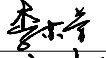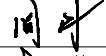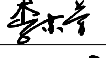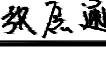
|       |                                 |                                                                                       |
|-------|---------------------------------|---------------------------------------------------------------------------------------|
| 建设单位  | 淮安市清江浦区武墩街道办事处                  |                                                                                       |
| 项目名称  | 武墩街道宜居宜业和美乡村建设项目<br>(道路改造及场地硬化) |                                                                                       |
|       | 姓 名                             | 签 名                                                                                   |
| 项目负责人 | 李苏芳                             |   |
| 专业负责人 | 李苏芳                             |  |
| 审 核   | 周 丹                             |  |
| 校 对   | 李苏芳                             |  |
| 设 计   | 张念通                             |  |

|            |          |
|------------|----------|
| 图 纸<br>名 称 | 设计说明     |
| 专 业        | 市 政      |
| 图 号        | DL-01    |
| 日 期        | 2025. 11 |

执业专用章

江苏省工程勘察设计出图专用章

(大洲设计咨询集团有限公司)

(按规定加章)

资质等级范围：市政行业乙级；建筑行业（建筑工程）乙级；电力行业火力发电专业乙级；  
电力行业输变电专业乙级；电力行业变电工程乙级；建筑行业（建筑）乙级；  
工程行业乙级；建筑行业（建筑）乙级；环境工程水污染防治工程乙级。

资质证书编号：A232006431 有效期至：2029年06月20日

本图须加盖出图签章, 否则一律无效

按照“积极 慎重 ”的原则，充分考虑安全设施具有“安全保障”和障碍需求的双重特性，全面评估设置或调整的必要性和作用，以交通事故损失和通行能力影响为标准，设置后的损失和影响必须小于设置前的损失和影响。

2、设置条件

按照“全寿命周期成本”的理念，充分考虑公路交通安全设施易于损伤 损坏的特点，统筹考虑设置技术和维修，不能局限于建设期间的成本和技术 难度，同步兼顾后期的维护成本和便捷程度。

10.1 交通标志

10.1.1 标志位置

位于开车人的正常直行视角范围之内，一般设置在车辆行进方向的右侧或车行道的上方。其中：单向车道数大于或等于 3 条或交通量大、大型车辆多或线路线形影响右侧标志视认的，在车辆行进方向左侧（即：中央分隔分带）增设。侧分带宽度达到或超过 2 米的，柱式标志优先设置在侧分带里。 柱式标志内边缘距硬路肩外边缘的水平距离不得小于 25cm。

若线路有拓宽计划，应该预留拓宽宽度设置交通标志，保证标志内边缘距拓宽后道路的硬路肩的水平距离不得小于 25cm。



10.1.2 标志净空

任何部分不得侵入公路建筑界，主标志安装需要预留辅助标志建筑界的 限制要求。标志（含：辅助标志）版面下缘与路面垂直距离如下表。

标志板下缘距路面垂直距离 （单位：cm）


| 标志类型 | 路侧柱式、附着式            | 悬臂式、门架式、高架附着式   |
|------|---------------------|-----------------|
| 警告标志 | 150-250<br>（含：辅助标志） | 550<br>（含：辅助标志） |
| 禁令标志 |                     |                 |
| 指示标志 |                     |                 |
| 指路标志 |                     |                 |

10.1.3 标志间距

标志之间需要保持有效的视认间隔，正常路段标志之间的间隔，运行速度大于等于 80km/h 不得小于 60m，运行速度小于 80km/h 的路段不得小于 40m。 其中：车辆行进方向跨线桥梁或设施后的指路、禁令、指示标志，距跨线桥梁近地点的距离不得小于 100 米，其它标志不得小于 50 米。车辆行进方向弯道之后需要设

|  |  |             |
|--|--|-------------|
|  |  | 项目编号        |
|  |  | 2025-R-009S |





设计单位

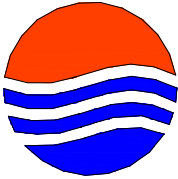

大洲设计咨询集团有限公司

证书编号：A232006431

|                            |                 |  |
|----------------------------|-----------------|--|
| 资<br>质<br>业<br>务<br>范<br>围 | 建筑行业（建筑工程、人防工程） |  |
|                            | 风景园林工程设计专项      |  |
|                            | 市政行业、水利行业       |  |
|                            | 公路行业（公路）        |  |
|                            | 电力行业（送电工程、变电工程） |  |
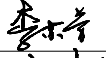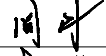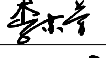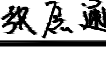
|       |                                 |                                                                                       |
|-------|---------------------------------|---------------------------------------------------------------------------------------|
| 建设单位  | 淮安市清江浦区武墩街道办事处                  |                                                                                       |
| 项目名称  | 武墩街道宜居宜业和美乡村建设项目<br>（道路改造及场地硬化） |                                                                                       |
|       | 姓 名                             | 签 名                                                                                   |
| 项目负责人 | 李苏芳                             |   |
| 专业负责人 | 李苏芳                             |  |
| 审 核   | 周 丹                             |  |
| 校 对   | 李苏芳                             |  |
| 设 计   | 张念通                             |  |

|            |          |
|------------|----------|
| 图 纸<br>名 称 | 设计说明     |
| 专 业        | 市 政      |
| 图 号        | DL-01    |
| 日 期        | 2025. 11 |

执业专用章

江苏省工程勘察设计出图专用章

（大洲设计咨询集团有限公司）

（按规定加章）

资质等级范围：市政行业乙级；建筑行业（建筑工程）乙级；电力行业火力发电专业乙级；

出图专用章


电力行业热力发电专业乙级；电力行业变电工程专业乙级；建筑行业房屋建筑专业乙级；

工程专业乙级；建筑行业森林工业工程专业乙级；环境工程水污染防治工程乙级。

资质证书编号：A232006431 有效期至：2029年06月20日

本图须加盖出图签章, 否则一律无效

置的标志，同步考虑弯道的视认影响。

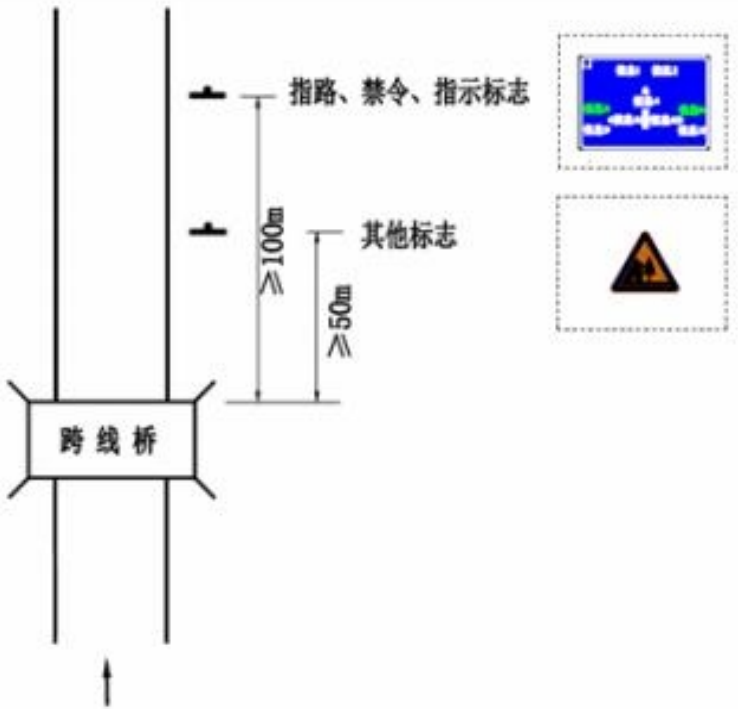

标志间距

10.1.4 其它

标志文字采用中文，优先设置指路标志，反光膜等级采用 III 类，标志立柱统一采用喷塑，喷塑材料采用聚酯涂料，颜色为白色。

10.2 交通标线

10.2.1 设计原则

1、各标线的设置应符合《道路交通标志和标线 第 3 部分：道路交通标线》（GB5768.3-2009）等规范的要求。

2、标线用于管制和引导交通，应具有鲜明的确认效果。标线设置在路面上，应具有附着力强、经久耐磨、使用寿命长、耐候性好、抗污染、抗变色等性能。同时，标线还应具有施工时干燥迅速、施工方便、安全性能好等性能。在夜间，标线应具有良好反光效果，对行

驶车辆的诱导有重要作用。

3、除减速标线外，一般热熔型涂料的冷膜厚度为  $1.8\pm0.2\text{mm}$ 。

10.2.2 技术要求

1、标线材料的质量要求

道路标线涂料采用环保反光热熔涂料涂划，标线涂料应符合《道路交通标志和标线第 3 部分：道路交通标线》（GB 5768.3-2009）、《路面标线涂料》（JT/T280-2004）的有关规定。

2、标线质量要求

标线现场施工质量应符合《公路工程质量检验评定标准》（JTGF80/1-2004）的要求。

a. 路面标线喷涂前，应仔细清洁路面，保证表面干燥、无起灰现象。

b. 路面标线的颜色、形状和设置位置应符合《道路交通标志和标线第 3 部分：道路交通标线》（GB 5768.3-2009）等规范的规范和设计要求。

c. 标线施工污染路面应及时清理。







d. 标线线形应流畅，与道路线形相协调，曲线圆滑，不允许出现折线。

e. 反光标线玻璃珠应撒布均匀，附着牢固，反光均匀。

f. 标线表面不应出现网状裂缝，起泡现象。

3、玻璃珠的级配及技术指标：

a. 反光热熔型路面标线涂料在固态状态下，涂料中含 18%~23% 玻璃珠。
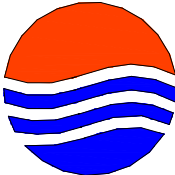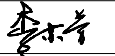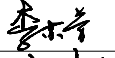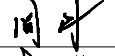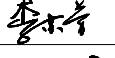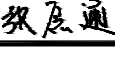
|   |                                                                           |                                                                                       |  |
|---|---------------------------------------------------------------------------|---------------------------------------------------------------------------------------|--|
|   |                                                                           | 项目编号                                                                                  |  |
|   |                                                                           | 2025-R-009S                                                                           |  |
| 设计单位   |                                                                           |                                                                                       |  |
|                                                                                          |                                                                           |                                                                                       |  |
| 大洲设计咨询集团有限公司   |                                                                           |                                                                                       |  |
| 证书编号：A232006431   |                                                                           |                                                                                       |  |
| 资质业务范围   | 建筑行业（建筑工程、人防工程）<br>风景园林工程设计专项<br>市政行业、水利行业<br>公路行业（公路）<br>电力行业（送电工程、变电工程） |                                                                                       |  |
| 建设单位   | 淮安市清江浦区武墩街道办事处                                                            |                                                                                       |  |
| 项目名称   | 武墩街道宜居宜业和美乡村建设项目<br>（道路改造及场地硬化）                                           |                                                                                       |  |
|   | 姓 名                                                                       | 签 名                                                                                   |  |
| 项目负责人   | 李苏芳                                                                       |   |  |
| 专业负责人   | 李苏芳                                                                       |  |  |
| 审 核   | 周 丹                                                                       |  |  |
| 校 对   | 李苏芳                                                                       |  |  |
| 设 计   | 张念通                                                                       |  |  |
| 图 纸 名 称   | 设计说明                                                                      |                                                                                       |  |
| 专 业   | 市 政                                                                       |                                                                                       |  |
| 图 号   | DL-01                                                                     |                                                                                       |  |
| 日 期   | 2025. 11                                                                  |                                                                                       |  |
| 执业专用章   |                                                                           |                                                                                       |  |
|                                                                                        |                                                                           |                                                                                       |  |
| <p>(大洲设计咨询集团有限公司)</p> <p>（按规定加章）</p> <p>资质等级范围：市政行业乙级；建筑行业（建筑工程）乙级；电力行业火力发电专业乙级；<br/>电力行业输变电专业乙级；电力行业变电工程乙级；建筑行业（人防工程）乙级；<br/>风景园林行业乙级；水利行业乙级；公路行业（公路）乙级；环境工程水污染防治工程乙级。</p> |                                                                           |                                                                                       |  |
| 资质证书编号：A232006431 有效期至：2029年06月20日   |                                                                           |                                                                                       |  |
| 本图须加盖出图签章, 否则一律无效   |                                                                           |                                                                                       |  |