

工程号: JOB NO.	
建设单位: CLIENT	江苏省苏州实验中学 (集中建设: 苏州高新地产集团有限公司)
项目名称: PROJECT	江苏省苏州实验中学太湖科学城校项目

无出图章不作为有效文件
注:
对此次设计要求各有关施工企业在施工时注意下列事项:
1. 所有设计尺寸须在实际工地上复核及量度。
2. 此图切勿直接量度。
3. 所有设计图由设计单位负责修改及修正。
4. 所有工作以按新准则及图则修正及施工。
5. 设计师有权修改此图则任何设计规则。

广林
苏州广林建设
有限责任公司

SUZHOU GUANLIN CONSTRUCTION CO., LTD.

ALL DESIGN ARE PROPERTY OF SUZHOU GUANLIN CONSTRUCTION CO., LTD. AND CANNOT BE USED WITHOUT THEIR WRITTEN PERMISSION. ALL MEASUREMENTS MUST BE CHECKED AT THE SITE BY THE CONTRACTOR, DO NOT SCALE DRAWINGS.

项目负责人:
CHEF OF PRO 徐文雅

专业负责人:
DISCIPLINE MGR. 虞珍琰

审核:
APPROVE 虞珍琰

校对:
COLLATE 周丽萍

设计:
DESIGNER 虞馥荔

绘图:
DRAW BY 虞馥荔

图纸名称:
DRAWING TITLE

子项工程名称
SUB-PROJECT NAME
7#食堂

子项工程号码:
JOB NO.

专业:
PROFESSIONAL 装饰


比例:
SCAL

日期:
DATE 2024.12

文件:
FILE 第(01)版、第(00)次修改

图号:
DWG. NO.

总图序号:
SERIAL

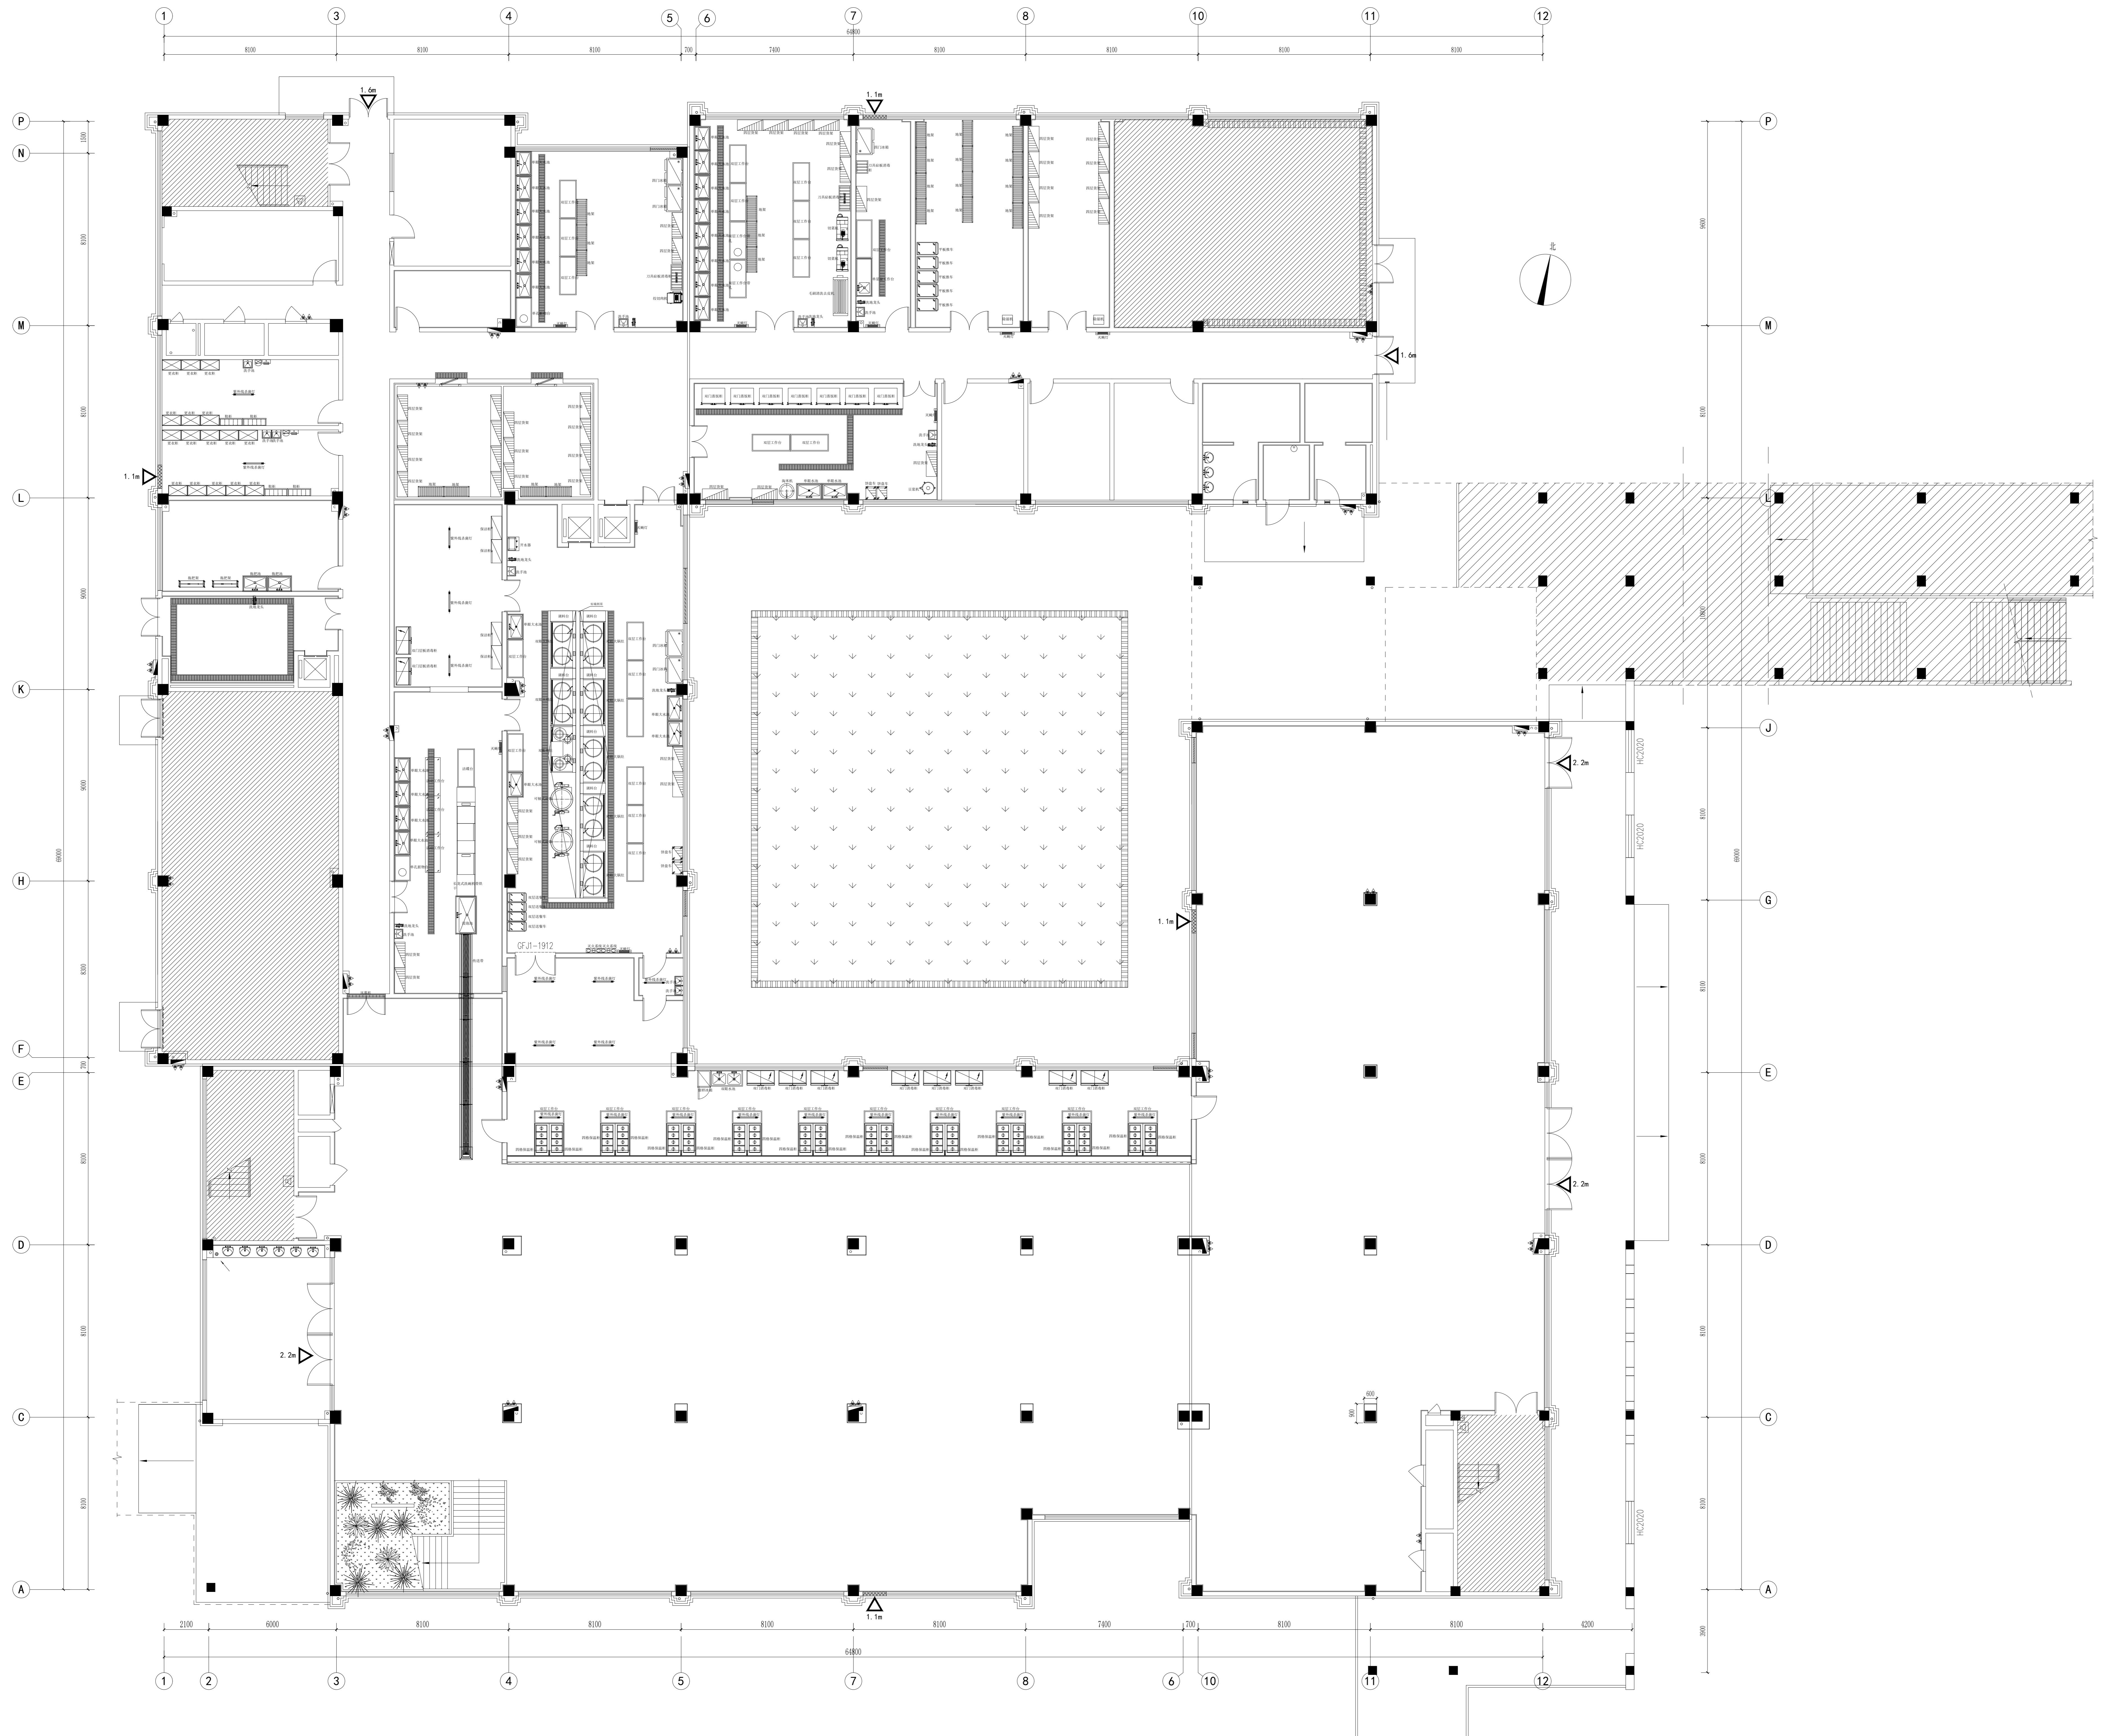

工程号:
JOB NO.
建设单位:
CLIENT 江苏省苏州实验中学
(集中建设: 苏州高薪地产集团有限公司)
项目名称:
PROJECT
江苏省苏州实验中学太湖科学城校项目

无出图章不作为有效文件
注:
对此次设计要求各有关施工者在施工时注意下列事项:
1. 所有设计尺寸须在实际工地上复核及量度。
2. 此图切勿直接量度。
3. 所有设计师设计之图则, 建模尺寸有差距或实地与图则不符时, 承接者须自动告知设计师修正尺寸或修正设计。
4. 所有工种以新制图则及图纸修改正册制图。
5. 设计师有权修改此图则任何设计规格。



苏州广林建设
有限责任公司

SUZHOU GUANGLIN CONSTRUCTION CO., LTD.

ALL DESIGN ARE PROPERTY OF SUZHOU
GUANLIN CONSTRUCTION CO., LTD. AND CANNOT
BE USED WITHOUT THEIR WRITTEN PERMISSION.
ALL MEASUREMENTS MUST BE CHECKED AT
THE SITE BY THE CONTRACTOR,
DO NOT SCALE DRAWINGS.

项目负责人:	徐文雅	徐文雅
专业负责人:	虞珍琰	虞珍琰
审核:	虞珍琰	虞珍琰
校对:	周丽萍	周丽萍
设计:	虞馥荔	虞馥荔
绘图:	虞馥荔	虞馥荔

图纸名称:
DRAWING TITLE

子项工程名称
SUB-PROJECT NAME
7#食堂

子项工程号码:	JOB NO.
专业:	PROFESSIONAL
比例:	SCAL
日期:	DATE 2024.12
文件:	FILE 第(01)版、第(00)次修改
图号:	DWG. NO.
总图序号:	SERIAL

