


# 二层平面图 A0 1:200

注：变更部分详见云线内，云线外部分按原图施工。

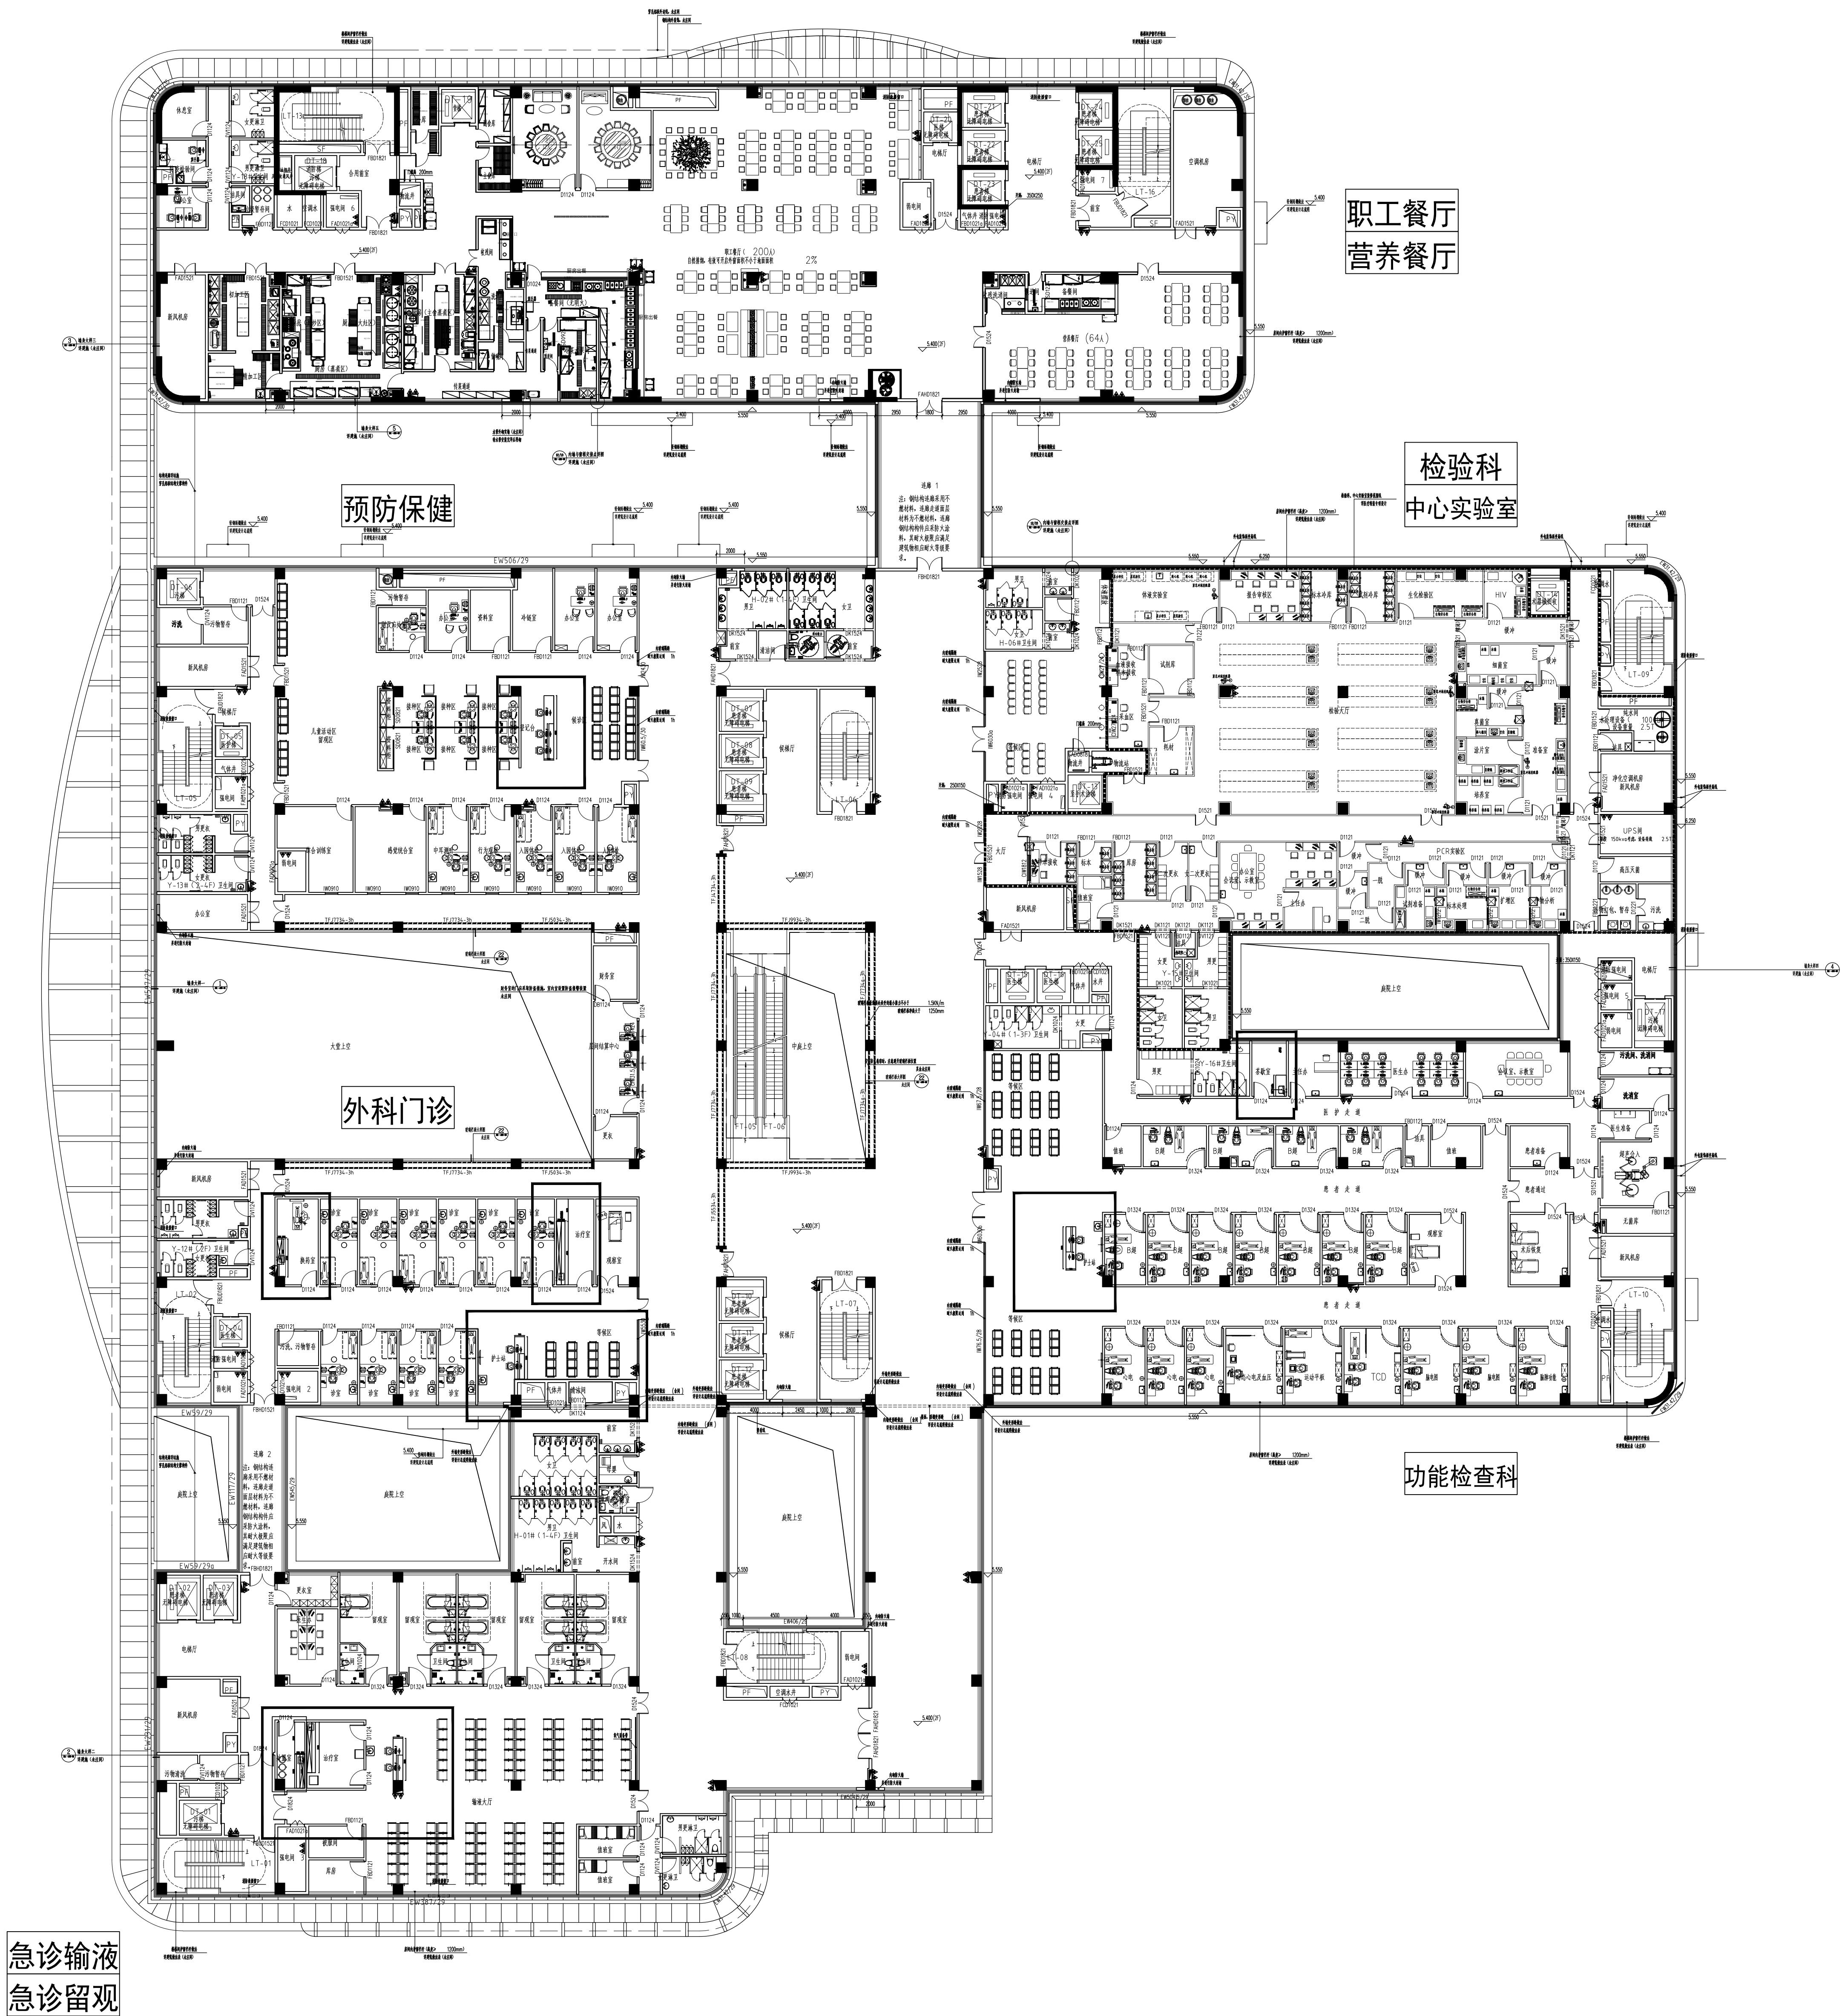

急诊输液  
急诊留观





二层组合平面图(防火分区图) 1:200

注明要以内装审图合格后的布局为准，此图仅做现场施工参考







