


黄花塘村施工图册

设计范围：
工程规模：
工程设计证书：
单位法人：
技术负责人：
分管院长：
分管总工：
批准：
项目负责人：

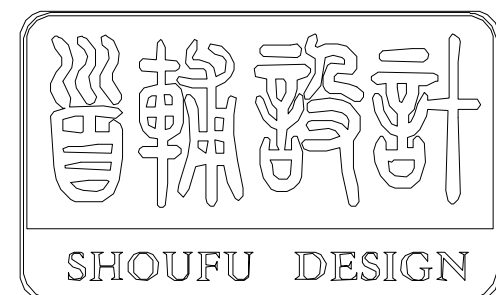

首辅工程设计有限公司

ShouFu Engineering Design Co., Ltd.

2025年04月 成都

图 纸 目 录

 首辅工程设计有限公司 ShouFu Engineering Design Co.,Ltd. 工程设计资质证书编号:A251024117				建设单位	盱眙县黄花塘镇人民政府、盱眙县黄花塘镇黄花塘村居民委员会		第 1 页 共 2 页
				项目名称	2025年度黄花塘镇宜居宜业和美乡村建设		日期: 2025年04月
审 定		专业负责		子项名称		设计专业	
审 核		校 对		设计编号		版本号	
项目负责		设 计		设计阶段		图号	
序 号	图 号	图 名			图纸规格	页 数	备 注
01	HHT说明-01	施工说明一			A2	1	
02	HHT说明-02	施工说明二			A2	1	
03	HHT节点1-01	黄花塘村老村部中心广场尺寸定位总平面图			A1	1	
04	HHT节点1-02	黄花塘村老村部中心广场坐标定位总平面图			A1	1	
05	HHT节点1-03	黄花塘村老村部中心广场竖向设计总平面图			A1	1	
06	HHT节点1-04	黄花塘村老村部中心广场铺装总平面图			A1	1	
07	HHT节点1-05	铺装做法详图			A2	1	
08	HHT节点1-06	种植说明一			A2	1	
09	HHT节点1-07	种植说明二			A2	1	
10	HHT节点1-08	种植说明三			A2	1	
11	HHT节点1-09	种植说明四、苗木表			A2	1	
12	HHT节点1-10	绿化种植总平面图			A1	1	
13	HHT节点1-11	绿化种植网格放样总平面图			A1	1	
14	HHT节点1-12	电气设计说明及主要设备材料表			A2	1	
15	HHT节点1-13	电气安装大样图、AL					

图 纸 目 录

 首辅工程设计有限公司 ShouFu Engineering Design Co.,Ltd. 工程设计资质证书编号:A251024117				建设单位	盱眙县黄花塘镇人民政府、盱眙县黄花塘镇黄花塘村居民委员会		第 2 页 共 2 页
				项目名称	2025年度黄花塘镇宜居宜业和美乡村建设		日期: 2025年04月
审 定		专业负责		子项名称		设计专业	
审 核		校 对		设计编号		版本号	
项目负责		设 计		设计阶段		图号	
序 号	图 号	图 名			图纸规格	页 数	备 注
01	HHT节点2-07	秋千做法详图			A2	1	
02	HHT节点2-08	铺装做法详图			A2	1	
03	HHT节点3-01	垂钓中心总平面图			A1	1	
04	HHT节点3-02	亲水平台平面图、亲水平台龙骨布置平面图			A1	1	
05	HHT节点3-03	亲水平台剖面图			A1	1	
06	HHT节点3-04	亲水平台基础、栏杆做法详图			A1	1	
07	HHT通详-01	菜畦红砖围边做法详图 建筑墙面、围墙出新外墙漆做法表			A2	1	
08	HHT通详-02	垃圾分类亭示意图			A2	1	
09							
10							
11							
12							
13							
14							
15							
16							
17							

施工说明一

一、工程概况：

- 1、工程名称：2025年度黄花塘镇宜居宜业和美乡村建设。
- 2、发包单位：盱眙县黄花塘镇人民政府、盱眙县黄花塘镇黄花塘村居民委员会。
- 3、工程地点：盱眙县黄花塘镇黄花塘村。
- 4、设计内容：硬质铺装、景观节点、景观小品、绿化种植等。

二、设计依据：

- 1、建设单位提供的地形图及相关资料。
- 2、国家及地方现行的有关规范和标准：

《风景园林图例图示标准》（CJJ67—2015）	《城市绿地设计规范》（GB50420—2007）
《园林绿化工程施工及验收规范》（DB1509 013—2015）	《民用建筑设计统一标准》（GB50352—2019）
《公园设计规范》（GB 51192—2016）	《城市道路工程设计规范》（CJJ37—2019）
《城市道路绿化规划与设计规范》（CJJ75—97）	《砌体结构设计规范》（GB50003—2011）
《无障碍设计规范》（GB 50763—2012）	《建筑地基基础设计规范》（GB50007—2011）
《停车场规划设计规则》（GB/T 51149—2016）	《建筑结构荷载规定》（GB50009—2012）
《混凝土结构设计规范》（GB50010—2022）	《钢结构设计规范》（GB 50017—2017）
《无障碍设计规范》（GB 50763—2012）	《总图制图标准》（GB/T 50103—2022）

三、设计总则：


- 1.施工放样采用网格定位，网格以米为单位,定位坐标系为08地方坐标系。
- 2.图中所注尺寸除标高以米为单位外，其余均以毫米为单位计。
- 3.图中如无特殊指明，所示标高均为完成面标高，总平面图、分区平面图中尺寸、竖向等与详图有细小出入时，应以详图为准。
- 4.使用施工图中的平、立、剖面及节点详图等时，应以图中所注尺寸为准，不能直接以图纸比例量度测算。
- 5.图中各种材料做法标注顺序自上而下以从外到里的顺序注写。
- 6.除图中已注明外，其余各单项工程的建筑用料、规格以及施工要求应符合现行国家和地方各项设计和施工规范。
- 7.本施工说明仅适用于本景观工程。

四、竖向设计：

- 1.施工方应对整个设计范围内的最终实施的地形、场地、路面及排水的最终效果负责，并于施工前对照相关专业施工图纸，粗略核实相应的场地标高，将有疑问及施工现场相矛盾之处提请设计师注意，以便在施工前解决此类问题。
- 2.对于车行道路面标高、道路断面设计、室外管线综合系统等均应参照市政图纸或建施总平面的设计，施工方应于施工前对照市政图纸或建施总平面图核实本工程竖向设计平面图中注明的竖向设计信息。
- 3.路面排水，场地排水，种植区排水，穿孔排水管线等的布置与设计均应与市政或室外雨水系统相连接，并应与市政图纸或建施总平面图密切配合使用。

4.本工程设计中如无特殊标明，竖向设计坡度均按下列坡度设计：

广场及庭院：0.5%；道路横坡：坡向路沿，1.5%；台阶及其休息平台：1.0%；种植区：2.0%；坡道的休息

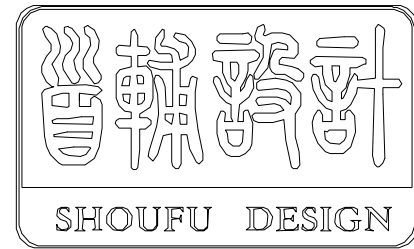

首辅工程设计有限公司
ShouFu Engineering Design Co., Ltd.
设计证书编号: A251024117

审查专用章: (SEAL OF DRAWING APPROVAL)

注册执业章: (SEAL OF CERTIFIED DESIGNER)

图纸专用章: (SEAL OF DRAWING ISSUEE)

建设单位 Client
时临县黄花糖镇人民政府, 时临县黄花糖镇黄花糖村居民委员会

工程名称 PROJECT NAME
2025年度黄花糖镇宜居宜业美丽乡村建设


子项名称 SUB-PROJECT NAME

项目负责人 PROJECT LEADER		
专业负责人 DIVISION CHIEF		
审 定 APPROVED BY		
审 核 CHECKED BY		
校 对 PROVEREDED BY		
设 计 DESIGNED BY		
制 图 DRAW BY		


图纸名称 DRAWING TITLE

黄花糖村老村部中心广场尺寸定位总平面图

工程编号 Design NO.		图 别 Dwg. CATEGORY	
设计阶段 DESIGN PHASE	施工图	比 例 SCALE	
图 号 Dwg. NO.		HHT 节点-01	
日 期 DATE	2025.04	版本号 VER. NO.	

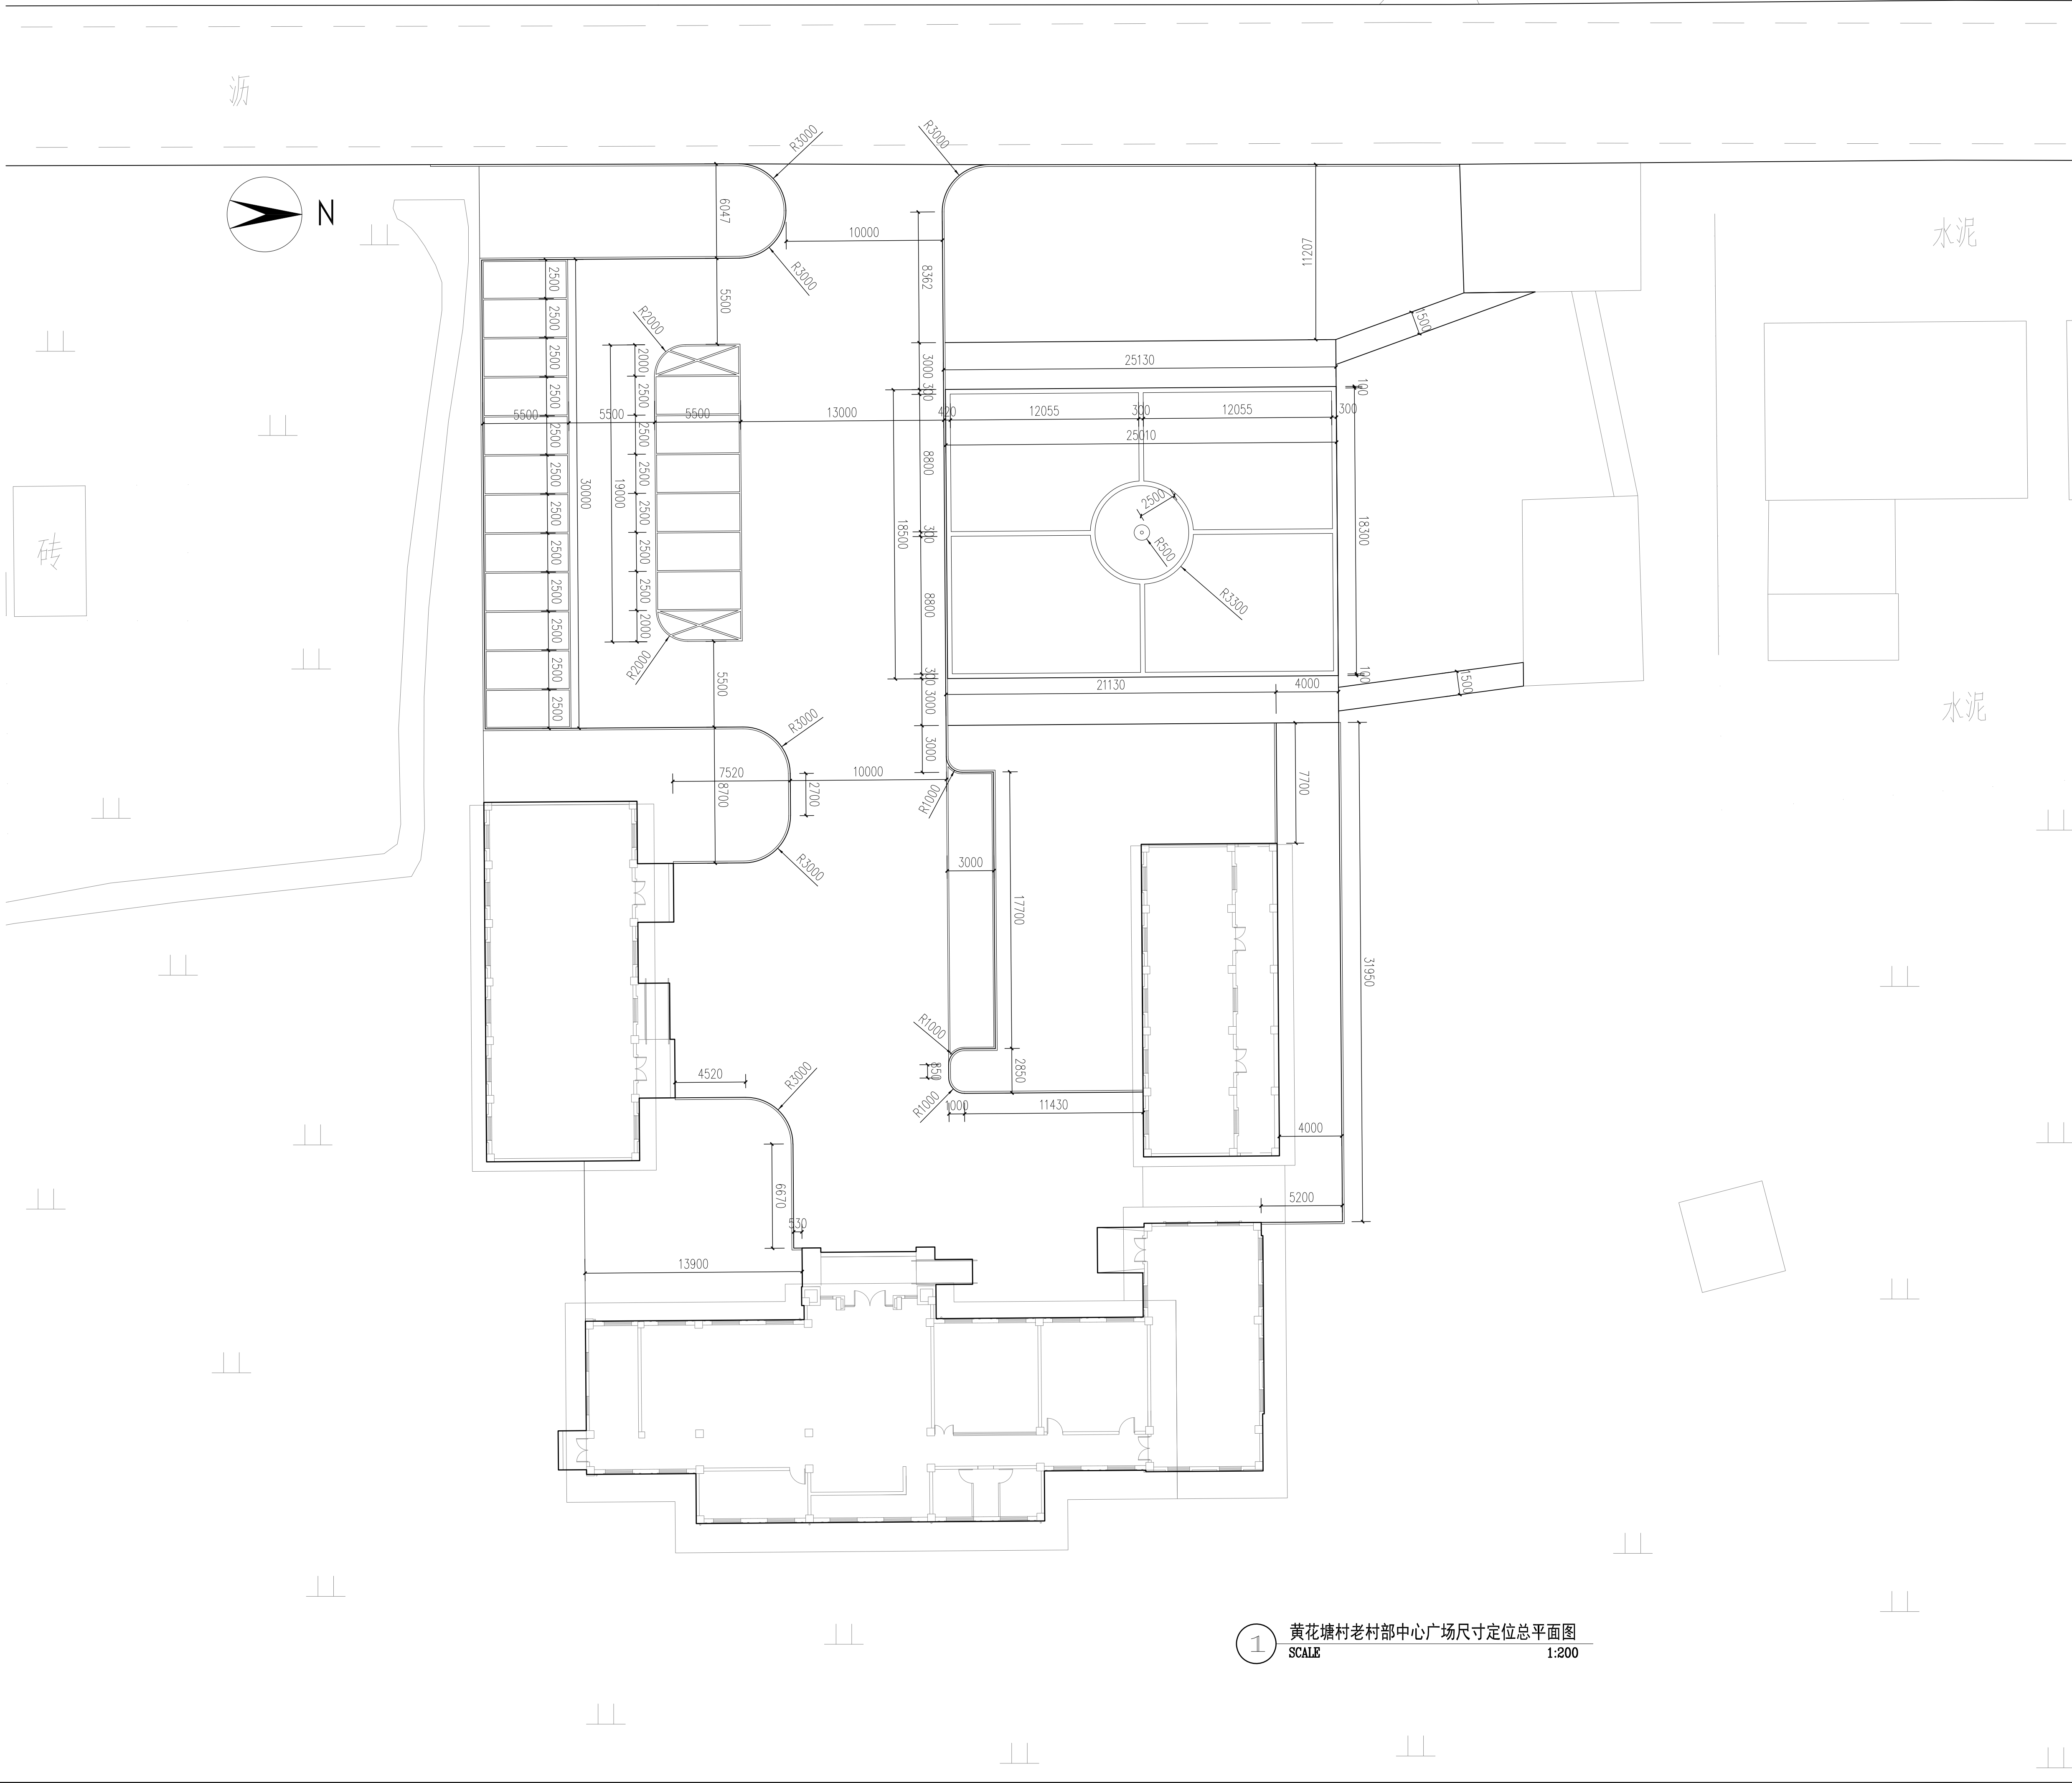

1 黄花塘村老村部中心广场尺寸定位总平面图
SCALE 1:200

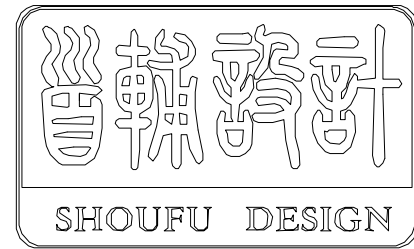

首辅工程设计有限公司
ShouFu Engineering Design Co., Ltd.
设计证书编号: A251024117

