

铜山区黄集镇2025年乡村道路建设工程项目

施工图设计

工程编号：2025-XZ-004


上海东大建筑设计研究院(集团)有限公司

SHANGHAI DONGDA ARCHITECTURAL DESIGN RESEARCH INSTITUTE (GROUP) CO., LTD

2025 年 05 月

会 签	日 期	签 名	会 签 专 业	日 期	签 名	会 签 专 业	日 期	签 名	会 签 专 业

感谢您选择东大设计！

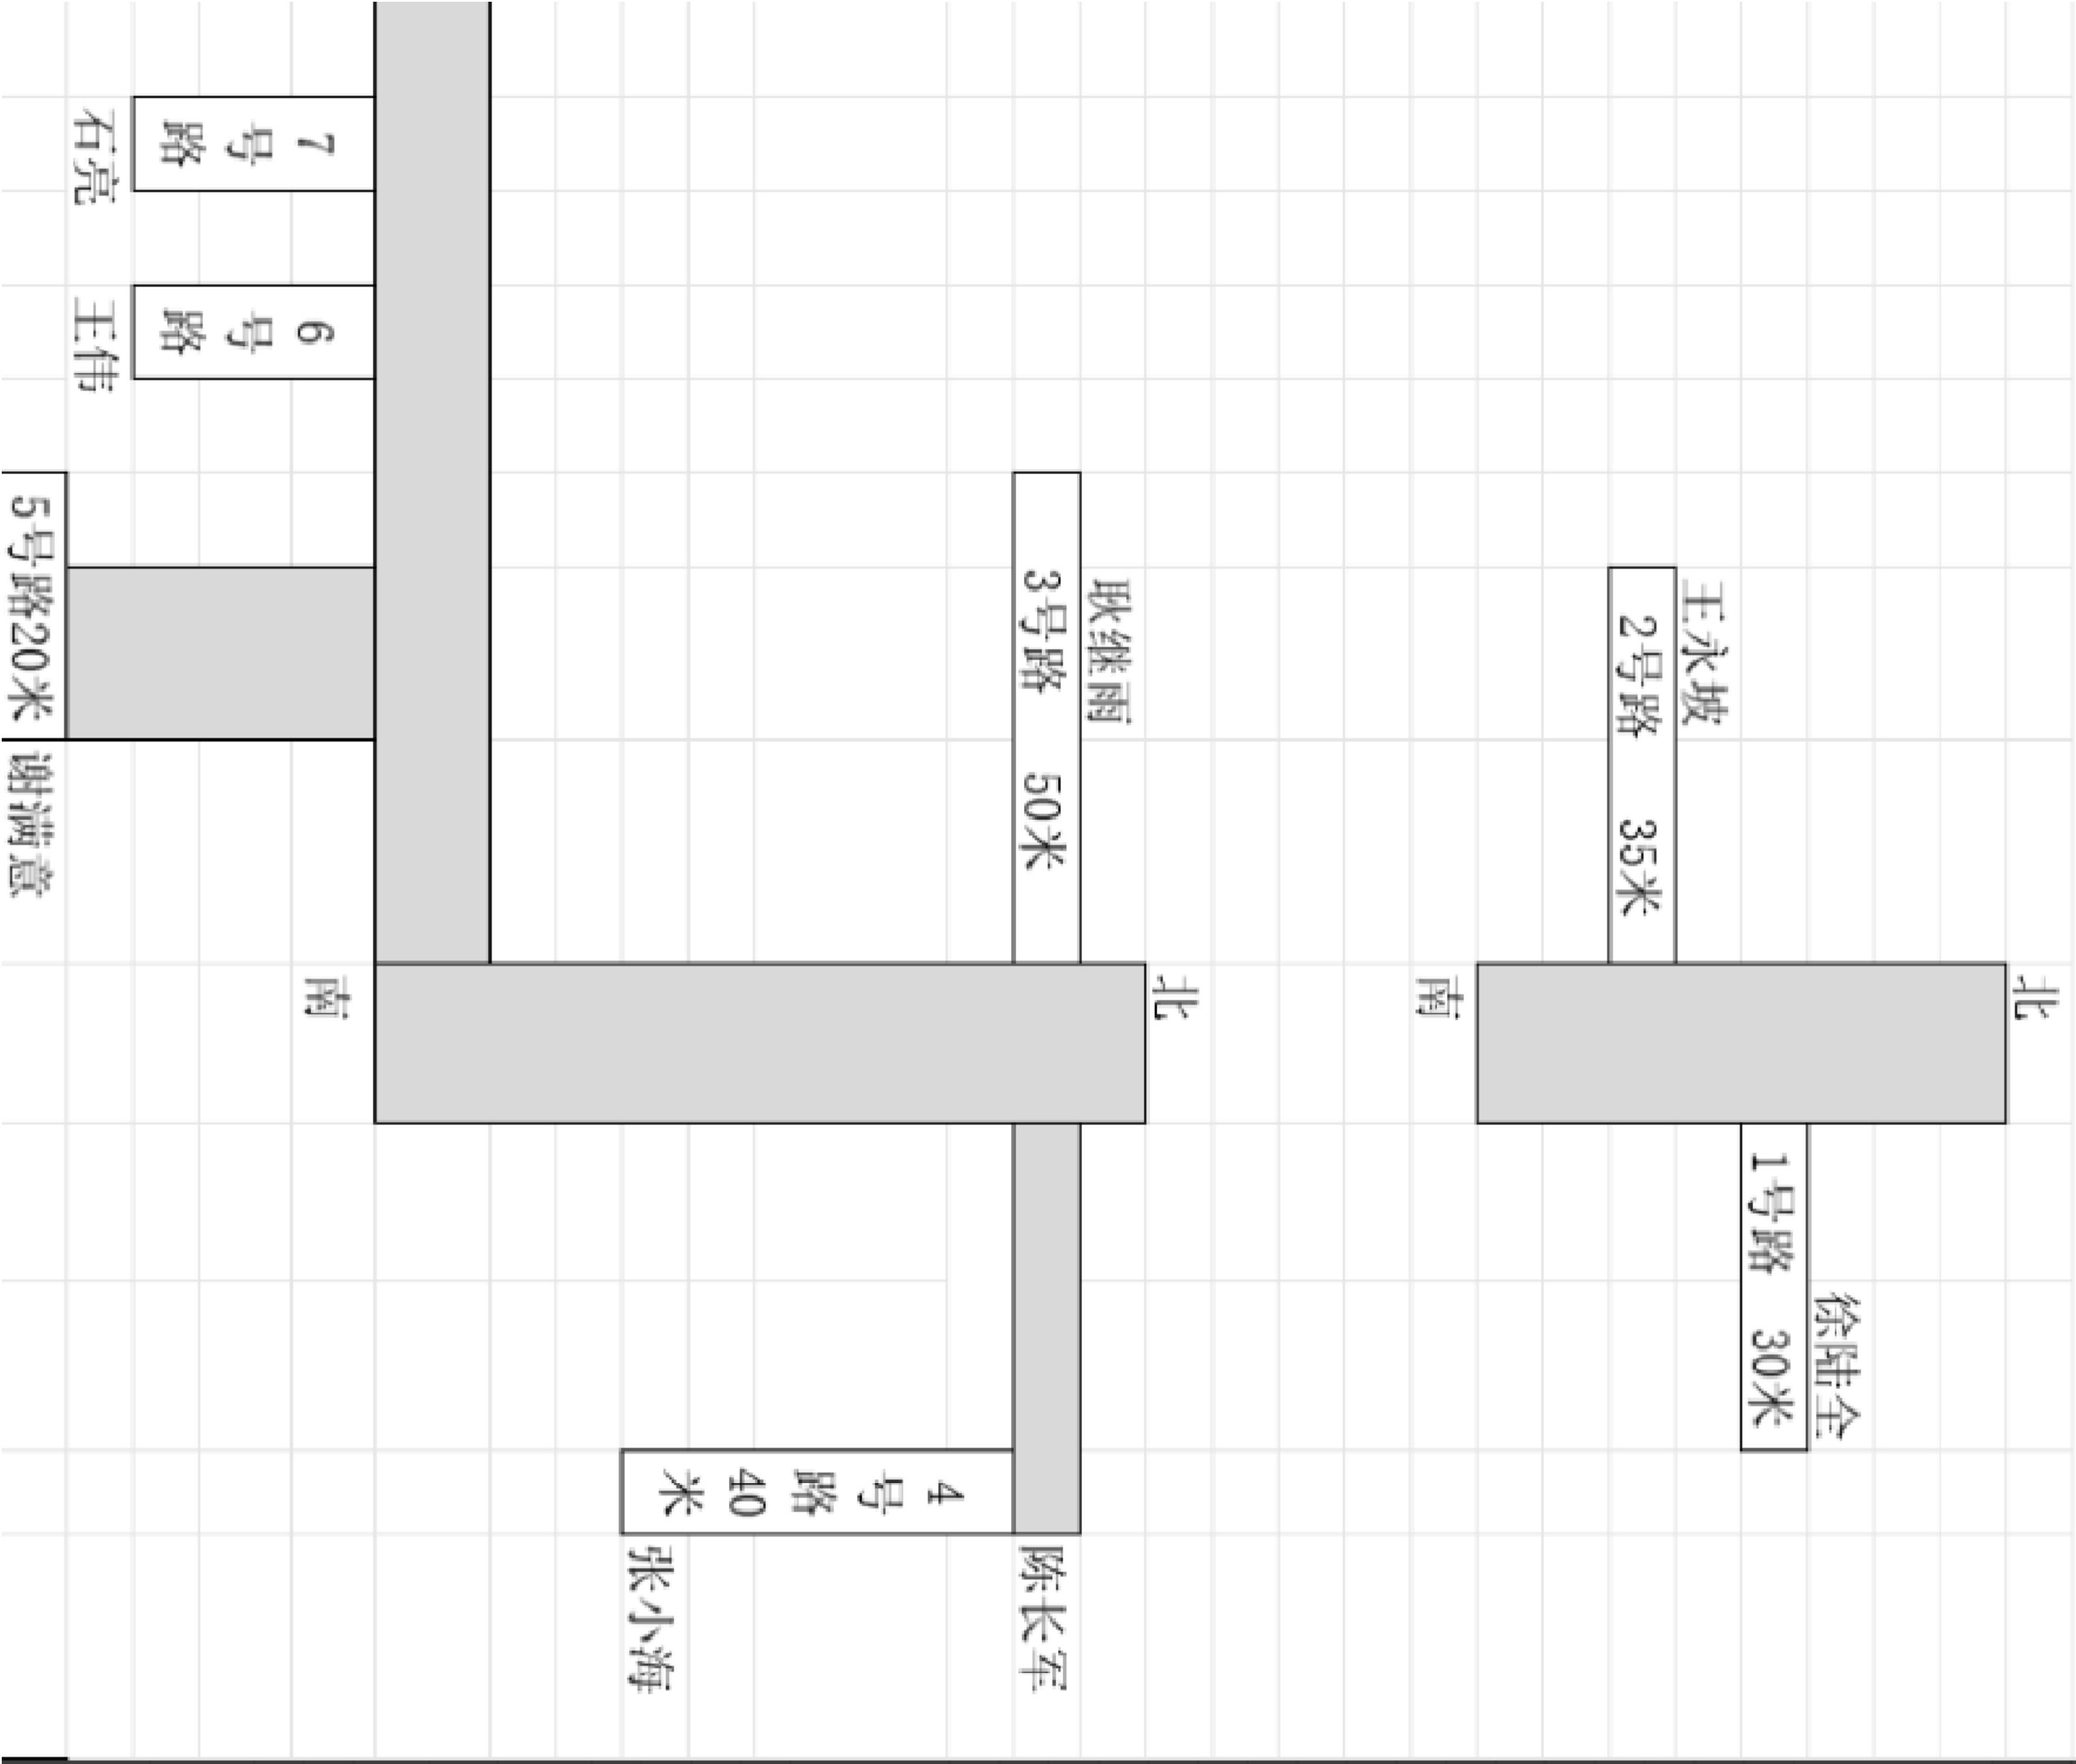

序号	长（米）	宽（米）	厚（米）	平方数 （平方米）
1	30	3	0.15	90
2	35	3	0.15	105
3	50	3	0.15	150
4	40	3	0.15	120
5	20	3	0.15	60
6	10	3	0.15	30
7	15	3	0.15	45
合计	200			600

上海东大建筑设计研究院（集团）有限公司

审核人	王秋然	Project Director	专业	结构
项目负责人	王秋然	Project No.	图号	结构-01
审核人	顾庆荣	比例	1:100	2025.05
专业负责人	顾庆荣	设计人	刘甲甫	
设计人	刘甲甫	设计	杭晶	
Drawn by	杭晶			
Client	徐州市铜山区黄集镇人民政府			
Project Name	铜山区黄集镇2025年乡村道路建设工程项目			
Sub-project	混凝土道路			
Drawing Title	黄集镇吕楼村项目定位及面积统计			
工程编号	2025-YZ-004			
比例	1:100			
版本	1.0			
Version	1.0			

所有设计、图纸及说明之版权全属本公司所有，除非得本公司书面同意，否则不得使用、复制或传播。所有尺寸需作实地测量复核，不可以图纸尺寸量度为准。所有图纸以最后修改版本及标注日期为准。

说 明

序号	记 录	日 期
No.	Description	Date
1	修 订	
2	修 订	
3	修 订	
4	修 订	
5	修 订	
6	修 订	
7	修 订	
8	修 订	


设计单位 Design Corporation

设计/出图专用章 Release Stamp

黄集镇吕楼村项目定位及面积统计 1:100

会 签	日 期	签 名	会 签 专 业	日 期	签 名	会 签 专 业	日 期	签 名	会 签 专 业

感谢您选择东大设计！

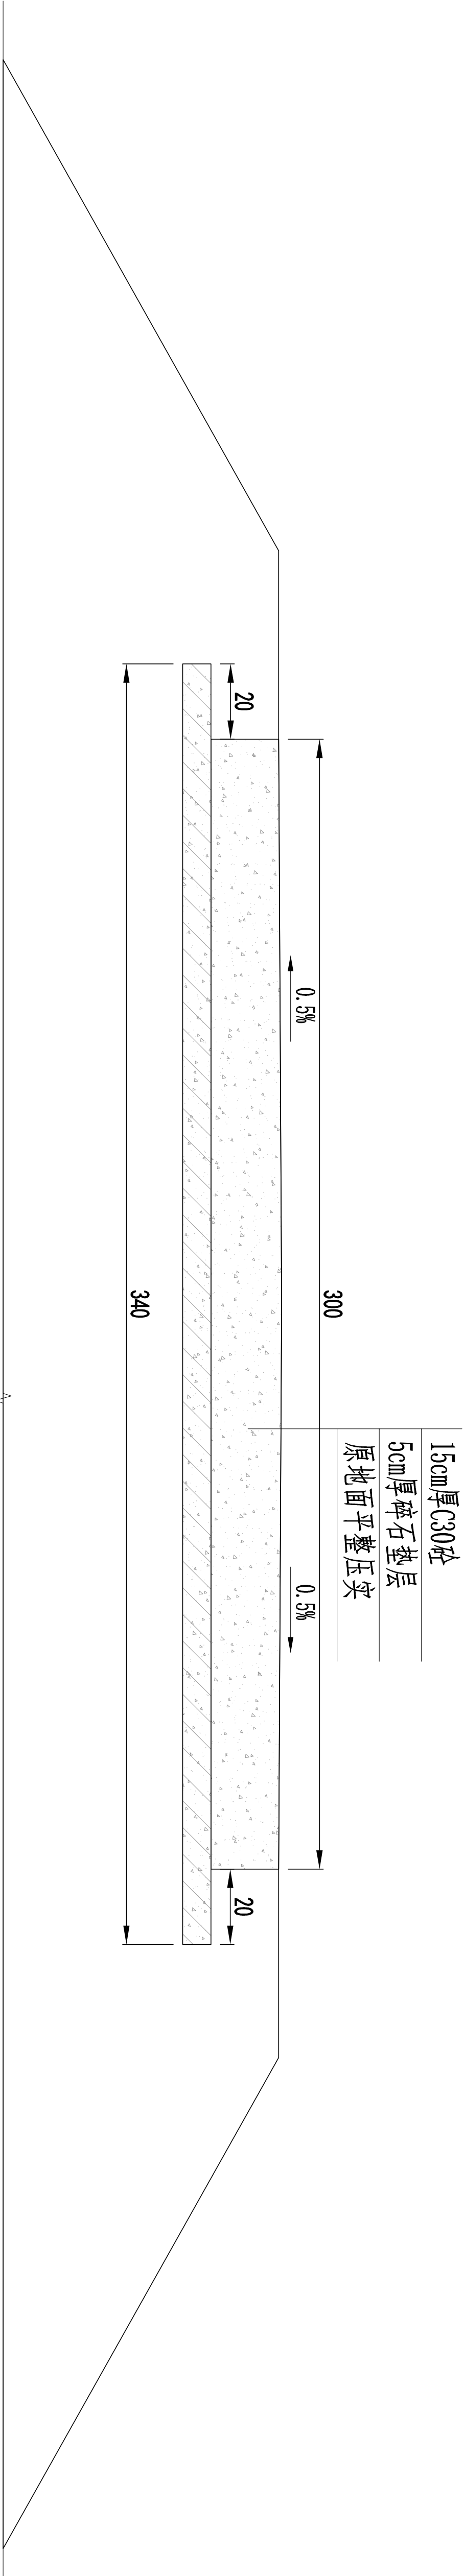

3.0m宽15cm厚砾路面断面图 1:100

- 图中尺寸高程以m计(相对高程)，其它尺寸以cm计。
- 路面预留0.5%坡度，采用双面排水。
- 砾路面每隔5m设一道缩缝，缝宽0.5cm，深5cm。每隔20m设一道胀缝，缝宽2cm，为预留缝。
- 路基压实度>0.94。

所有设计，图纸及说明之版权全属本公司所有，除非得本公司书面同意，否则不得使用抄袭及复制。所有尺寸需作实地测量复核，不可以图纸尺寸量度为准。所有图纸以最后修改版本及标注日期为准。

说 明 Note

序号 NO.	修 订 Description	日期 Date
1	记录	
2		
3		
4		
5		
6		
7		
8		

设计单位 Design Corporation

上海东大建筑设计研究院 (集团) 有限公司

图 定		
Project Name	项目负责人	王秋然
Project No.	设计人	顾庆荣
Project Title	专业负责人	顾庆荣
Project Description	设计人	刘甲甫
Project Date	设计人	杭 晶
Project Version	设计人	杭 晶
Project Client	建设单位	徐州市铜山区黄集镇人民政府
Project Sub-Project	项目名称	铜山区黄集镇2025年乡村道路建设工程项目
Project Sub-Project	专业名称	混凝土道路
Project Sub-Project	图纸名称	3.0m宽15cm厚砾路面断面图
Project Sub-Project	工程编号	2025-YZ-004
Project Sub-Project	图 号	结构
Project Sub-Project	比例	竣工图
Project Sub-Project	日期	2025.05
Project Sub-Project	备注	本图纸为施工图，不得作为施工依据，否则后果自负。
Project Sub-Project	版本	1.0