


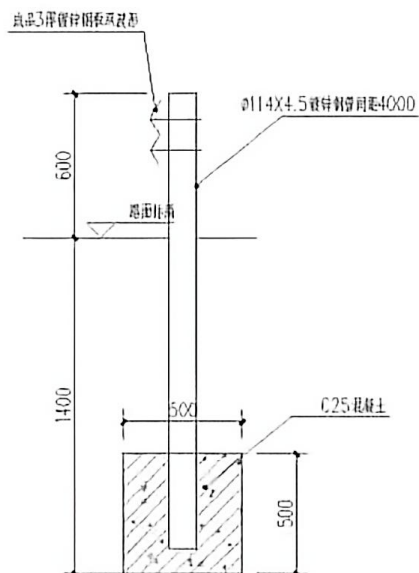
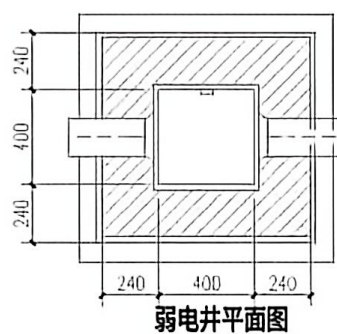
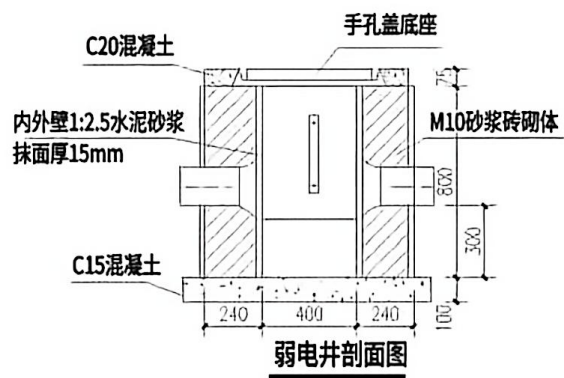
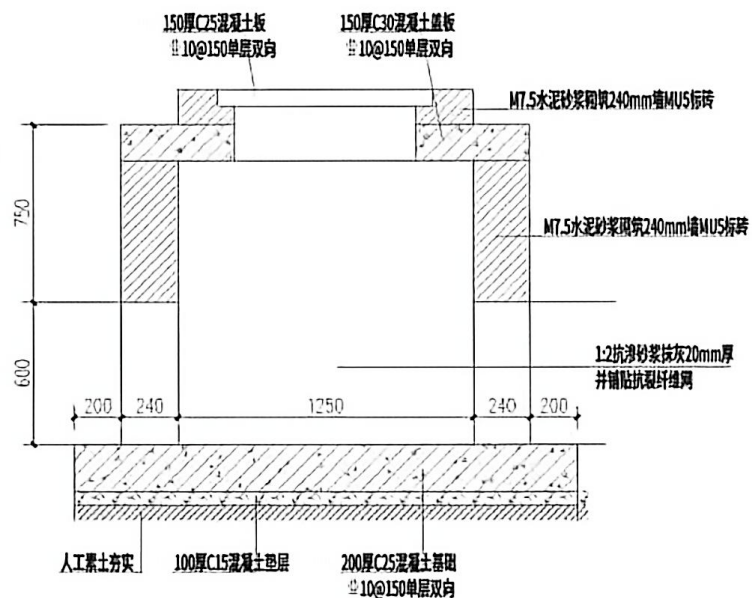




 

 


 


毛石挡土墙剖面图

 


过水DN600 混凝土管 1:2.5

 


A-A 剖面图 1:2.5

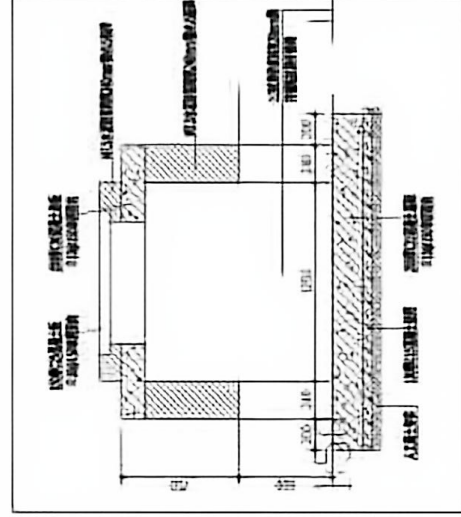


雨水检查井剖面图

 

混凝土挡土墙剖面图 1:2.5

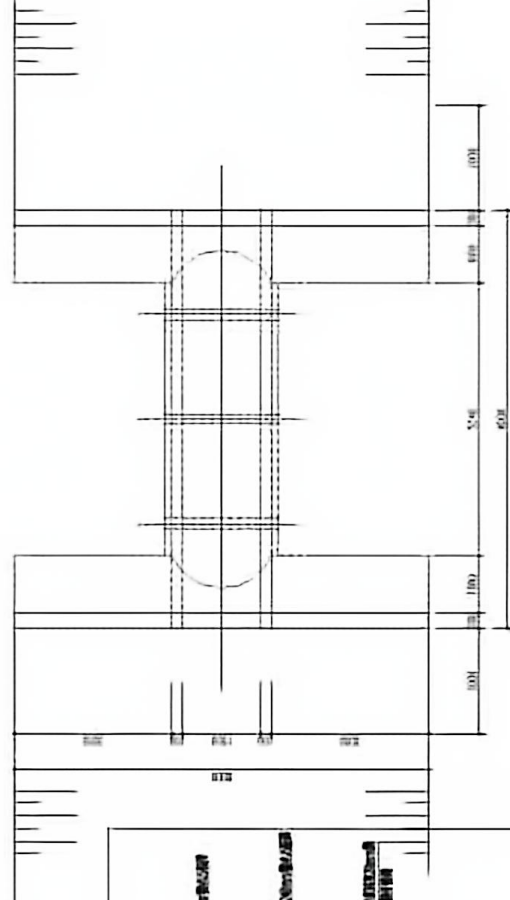

挡土墙剖面图 1:50

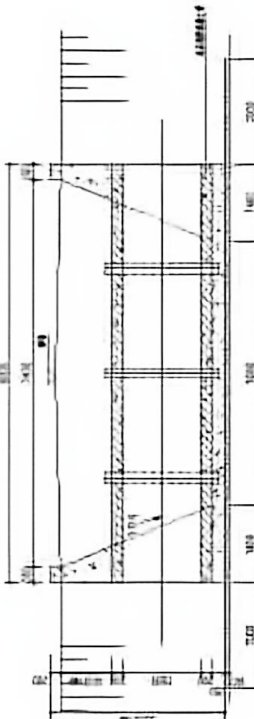

过路管纵剖面图 1:50

1. 本图是根据《给水排水工程制图标准》(GB 6566-2011)编制的。



