



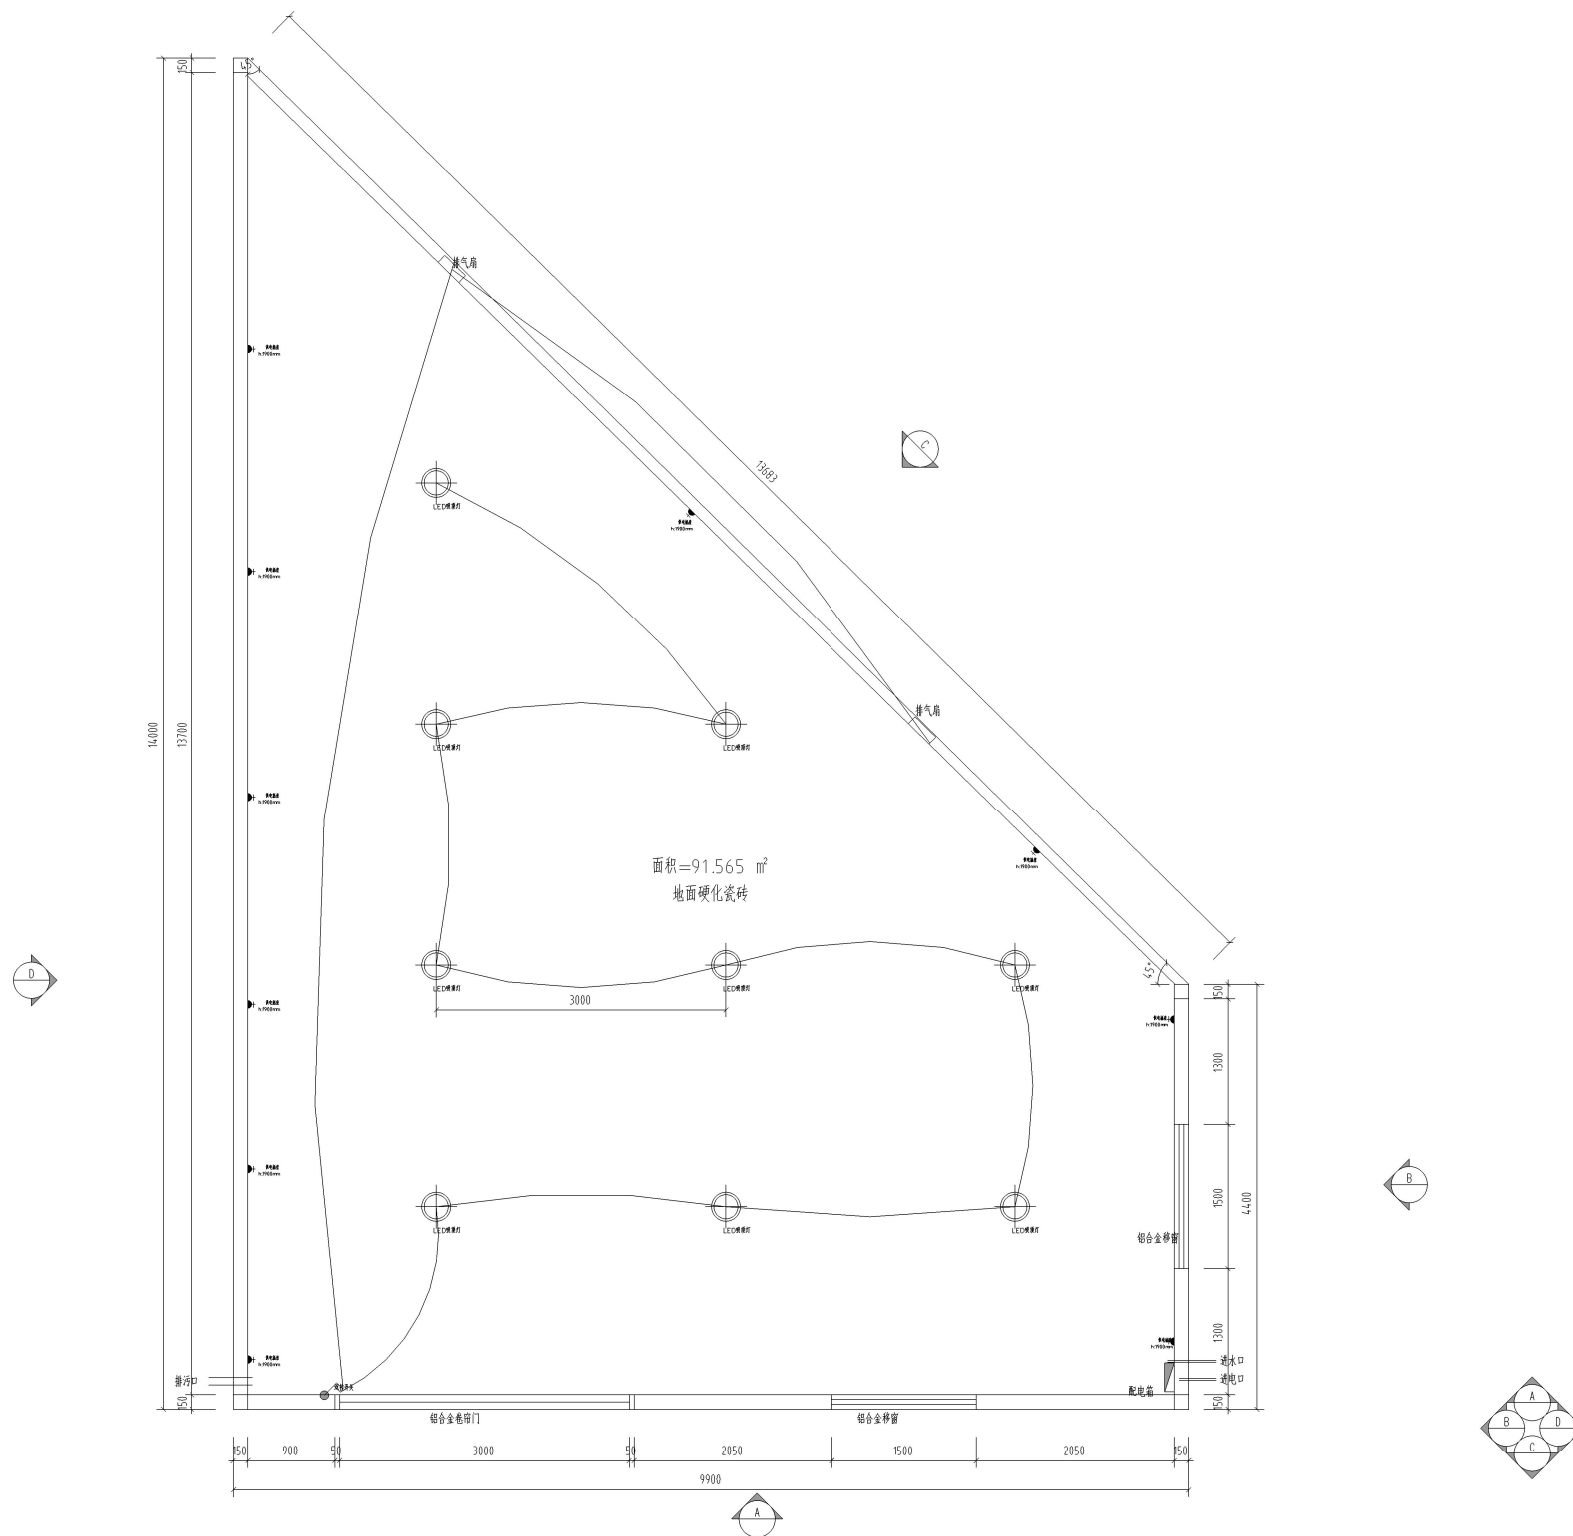

墙面施工工艺	
外墙面	16mm金属保温雕花板
龙骨层	30*50*2.0mm镀锌方管 50*100*2.0mm镀锌方管
衬板	12mm胶合板
内墙面	3厚铝塑板


顶面施工工艺	
第二层	2厚高性能自粘型防水卷材
第三层	12mm胶合板
龙骨层	50*100*3.0mm镀锌方管 40*80*2.0mm镀锌方管
吊顶层	PVC扣板吊顶
檐口收边	1.5厚屋檐304不锈钢板包边

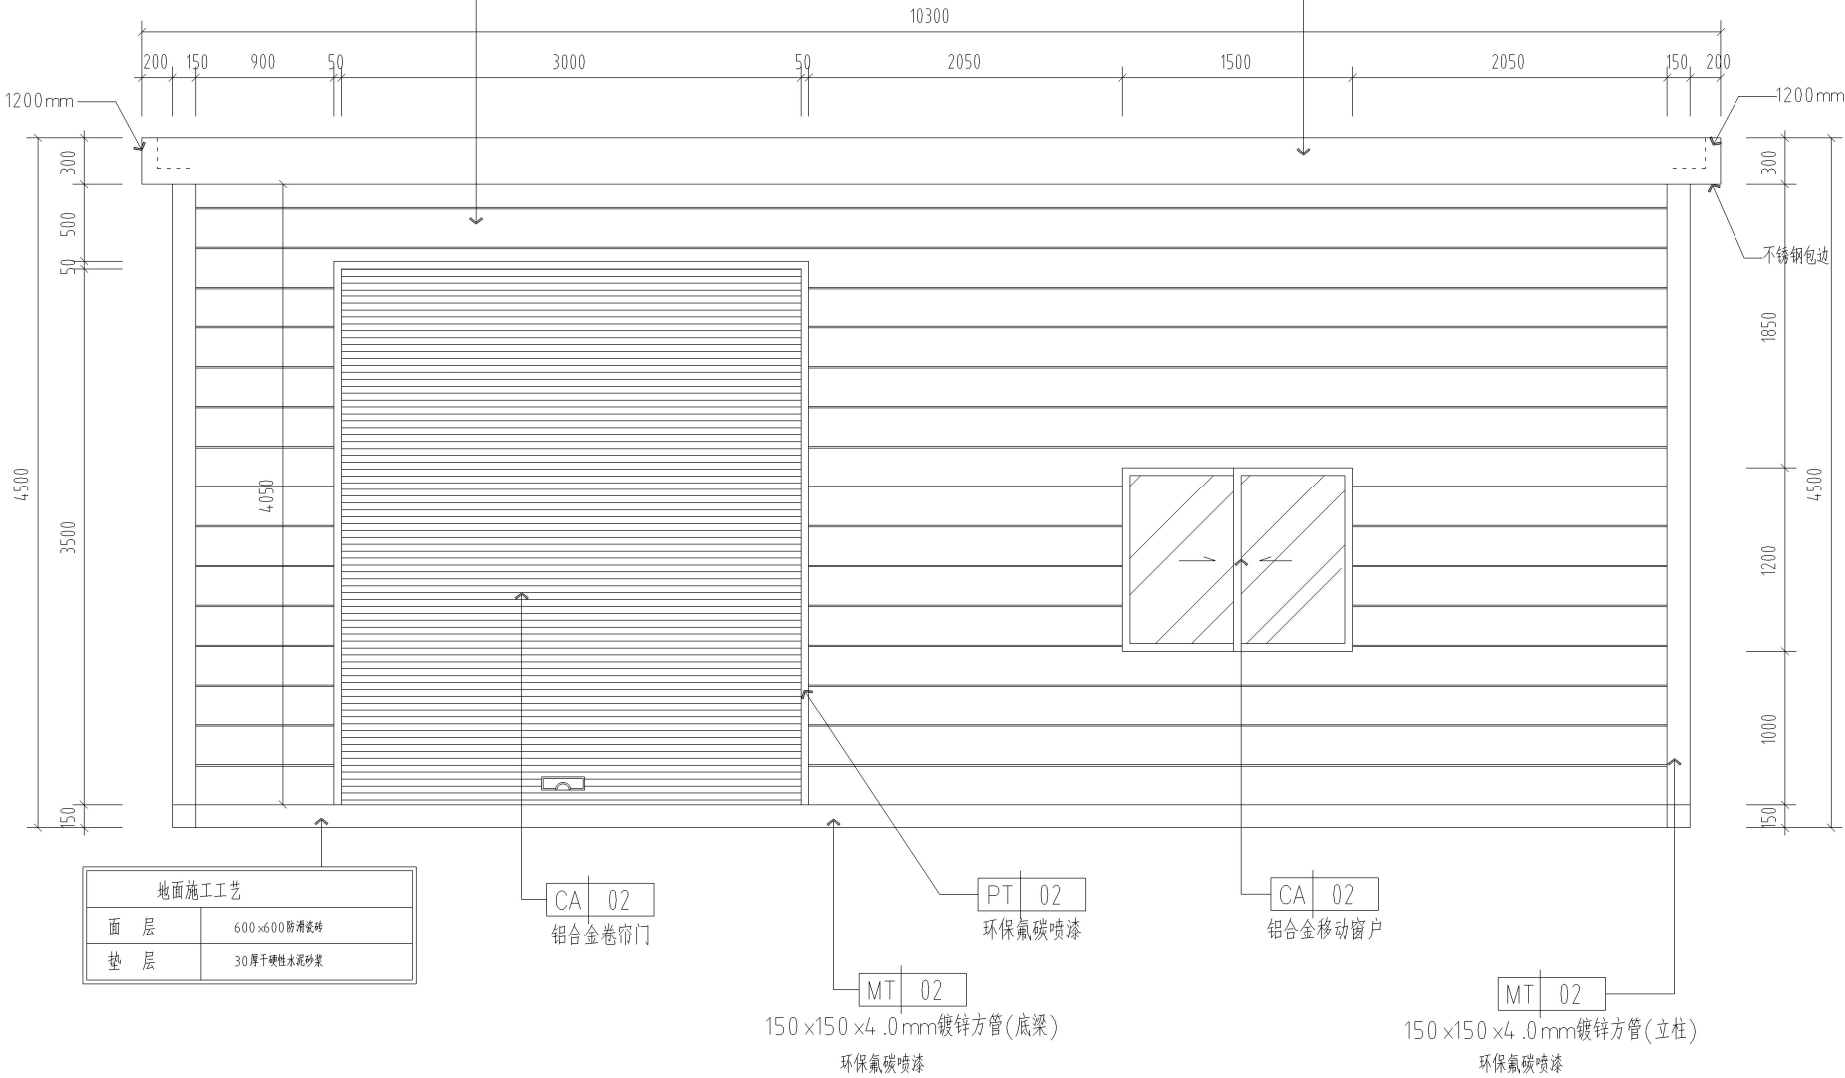

地面施工工艺	
面层	600x600防滑瓷磚
垫层	30厚干硬性水泥砂浆

墙面施工工艺	
外墙面	16mm金属保温隔热板
衬板	12mm欧松板
龙骨层	30*50*2.0mm镀锌方管 50*100*2.0mm镀锌方管
衬板	12mm欧松板
内墙面	3厚铝塑板

顶面施工工艺	
第一层	高模沥青瓦3mm
第二层	2厚高性能自粘型防水卷材
第三层	12mm欧松板
龙骨层	50*100*3.0mm镀锌方管 40*80*2.0mm镀锌方管
吊顶层	PVC扣板吊顶
檐口收边	1.5厚屋脊304 不锈钢板包边

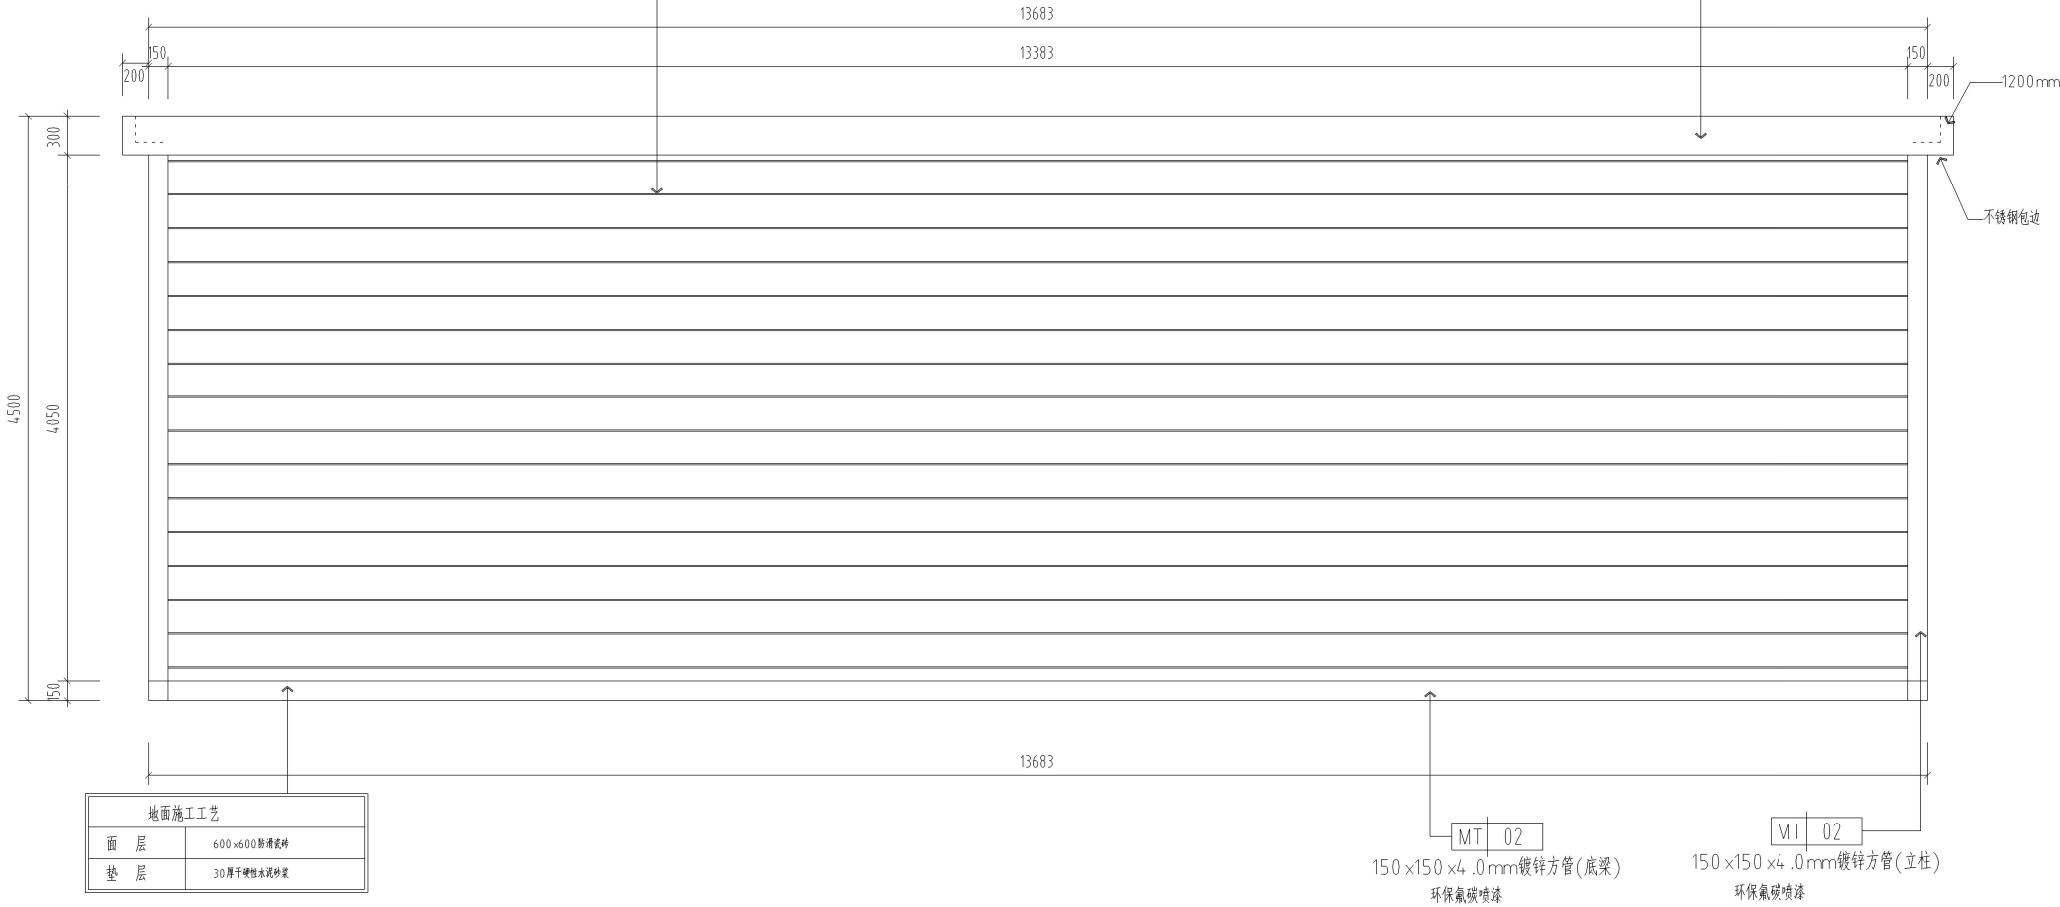

地面施工工艺	
垫 层	30厚干硬性水泥砂浆


MT 02
150x150x4.0mm镀锌方管(底梁)
环保氟碳喷漆


VI 02
150x150x4.0mm镀锌方管(立柱)
环保氟碳喷漆


墙面施工工艺	
外墙面	16mm金属保温雕花板
衬板	12mm欧松板
龙骨层	30*50*2.0mm镀锌方管 50*100*2.0mm镀锌方管
衬板	12mm欧松板
内墙面	3厚铝塑板


顶面施工工艺	
第三层	12mm欧松板
龙骨层	50*100*3.0mm镀锌方管 40*80*2.0mm镀锌方管
吊顶层	PVC扣板吊顶
檐口收边	1.5厚屋檐304不锈钢板包边

地面施工工艺	
面层	600*600防滑瓷砖
垫层	30厚干硬性水泥砂浆

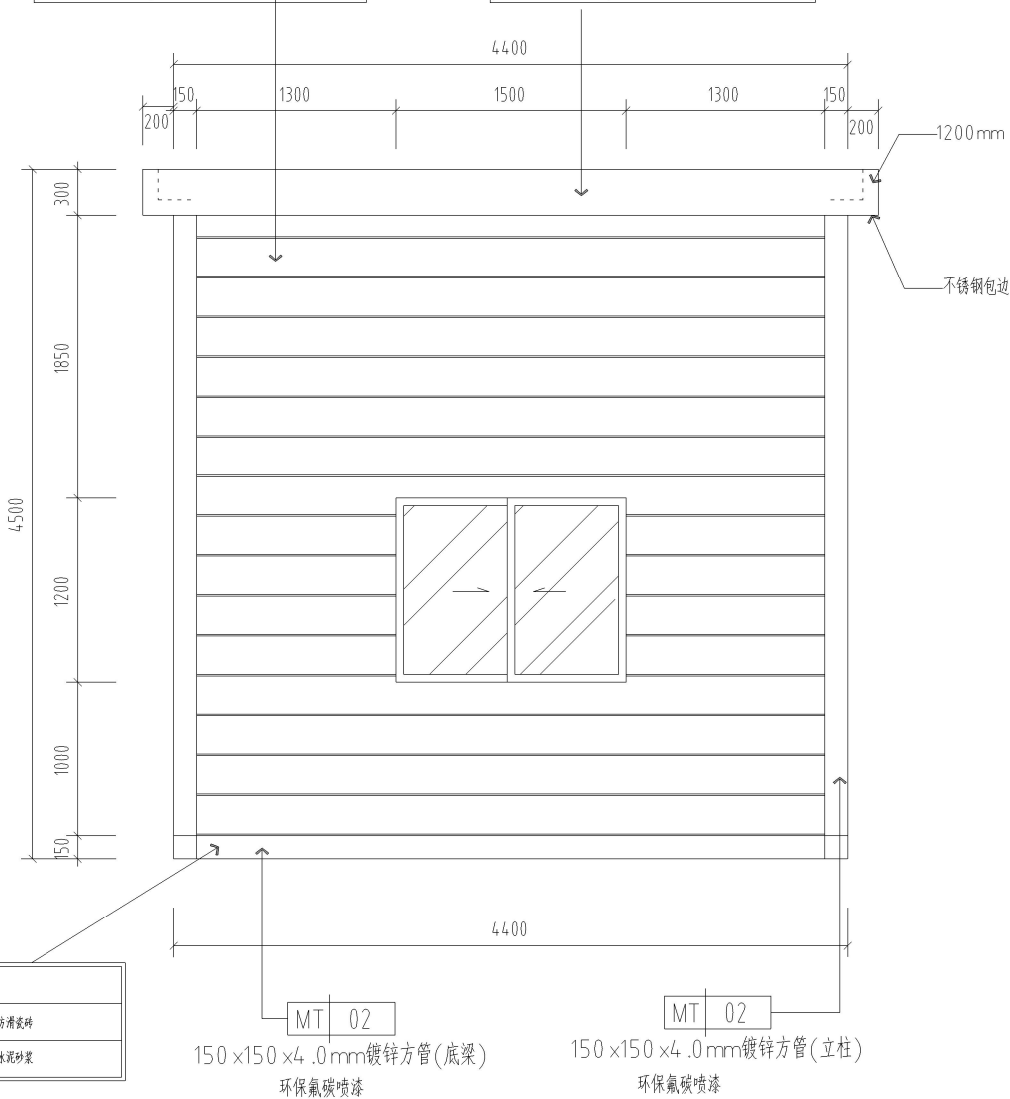


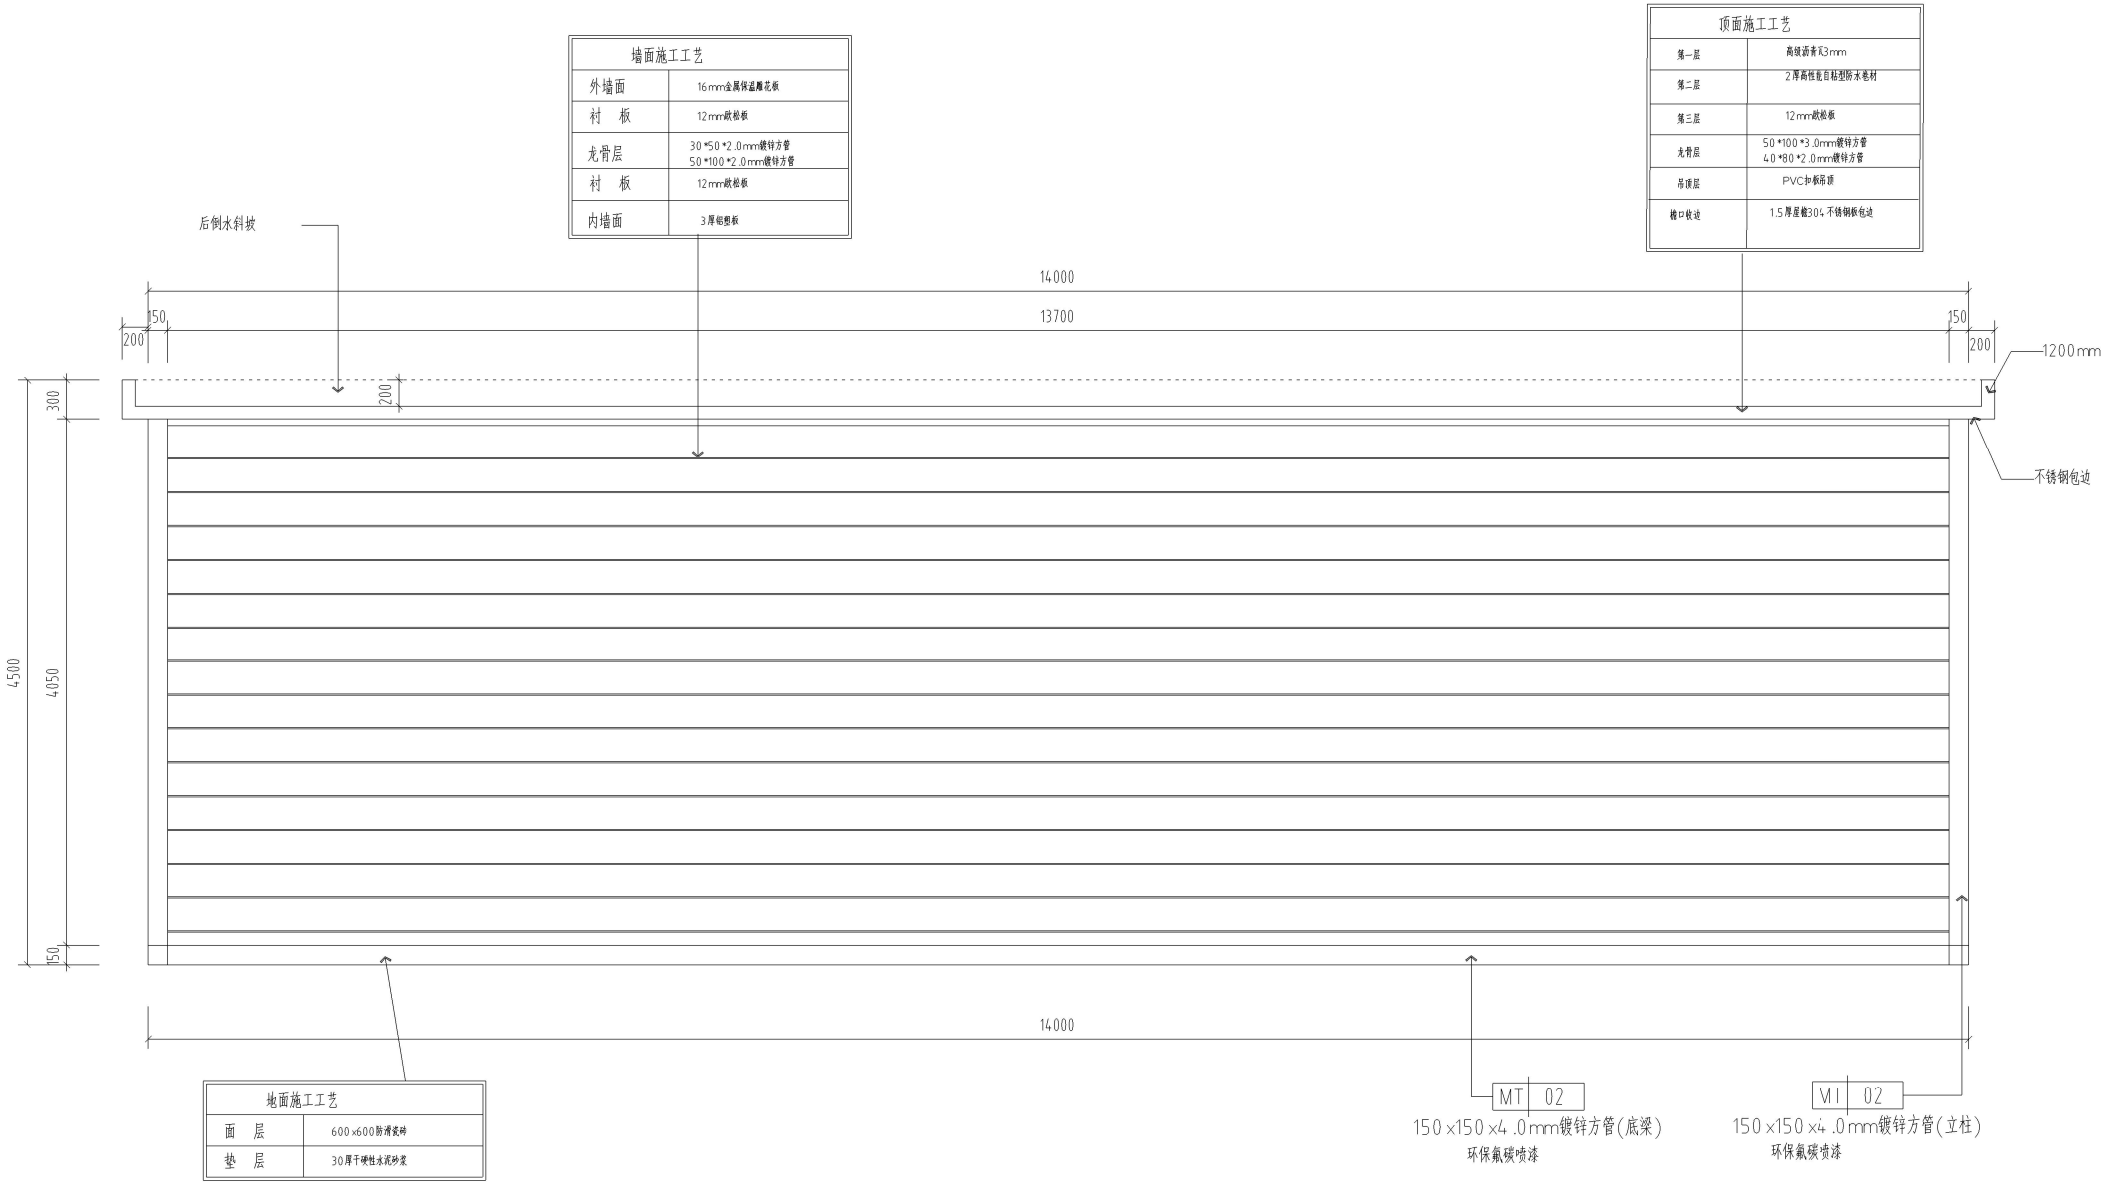

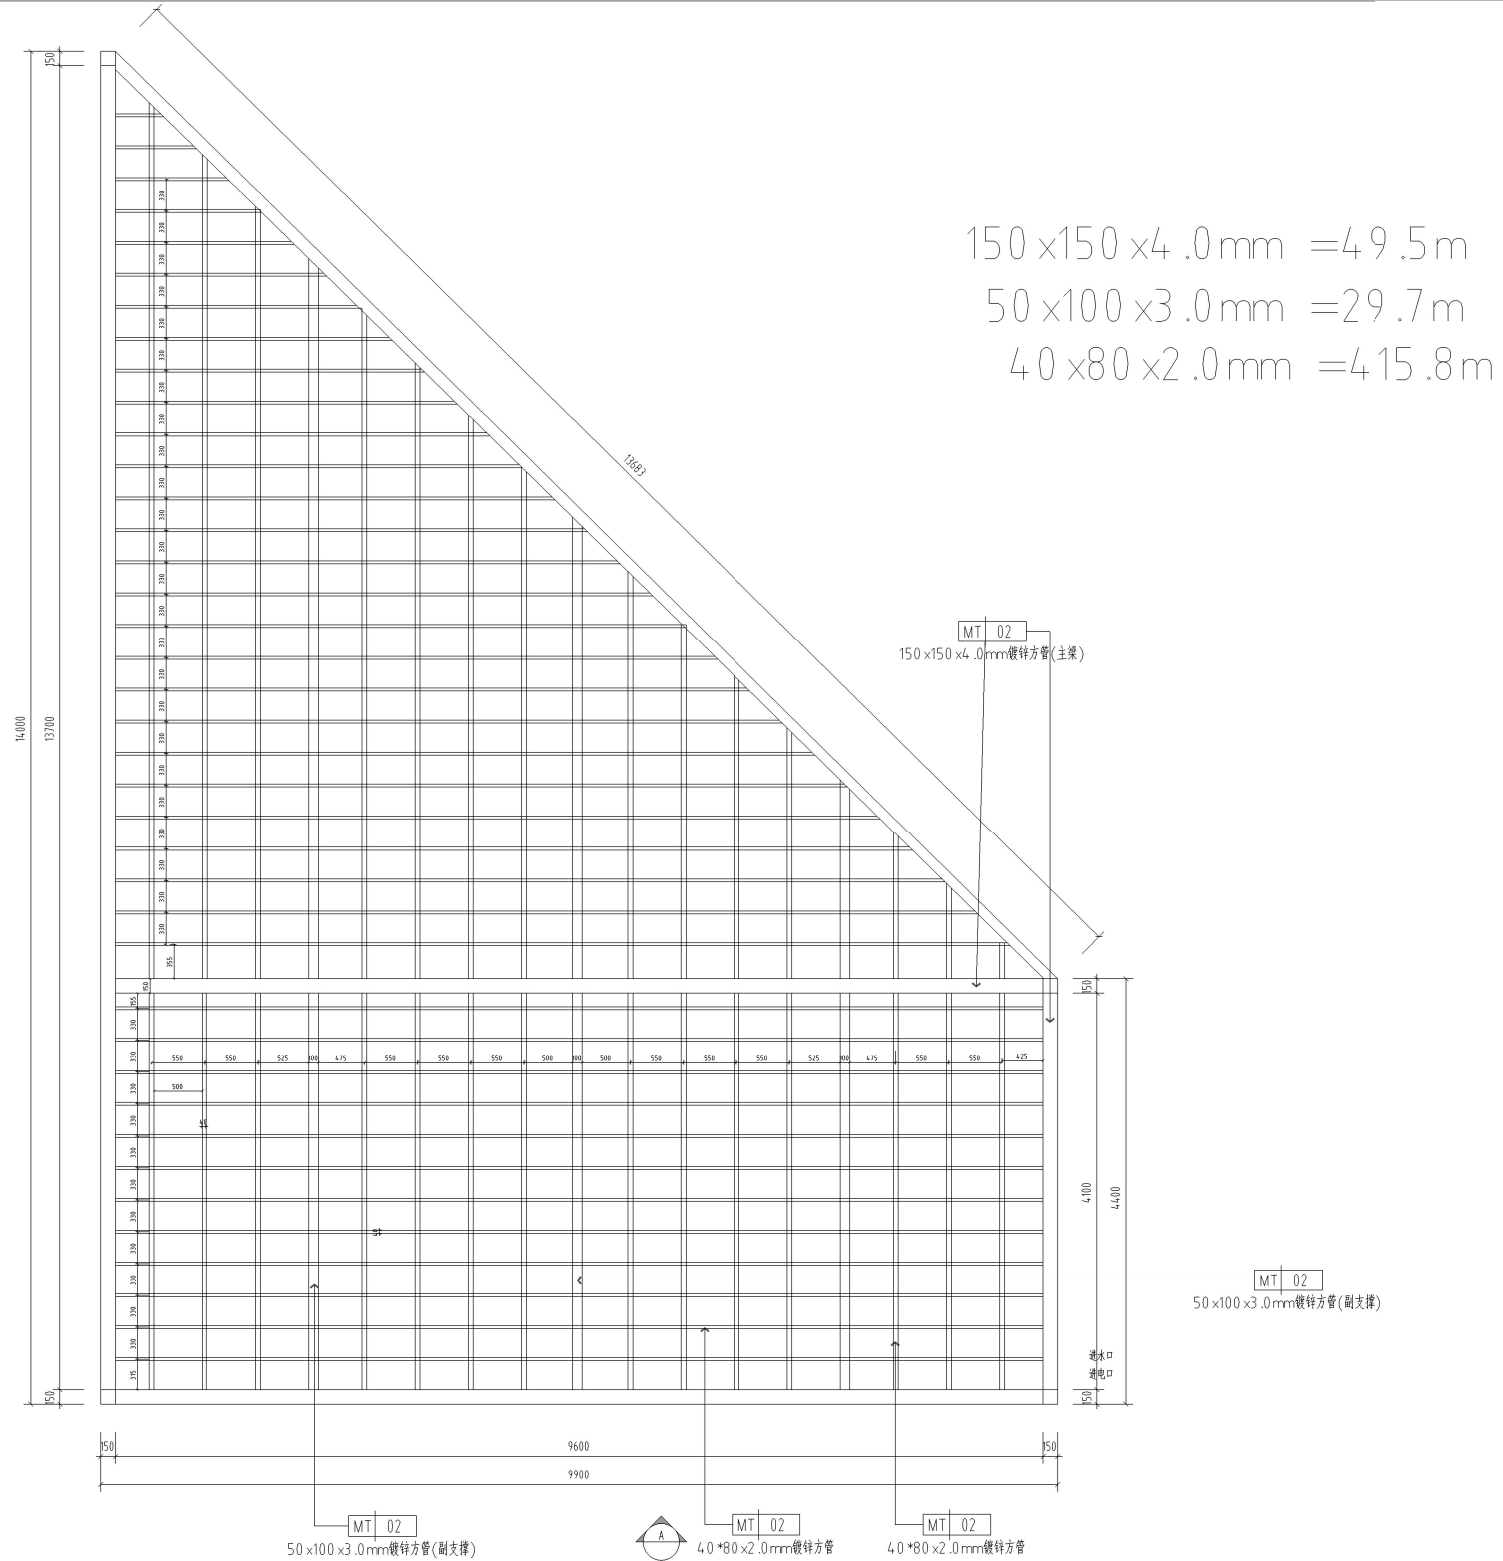


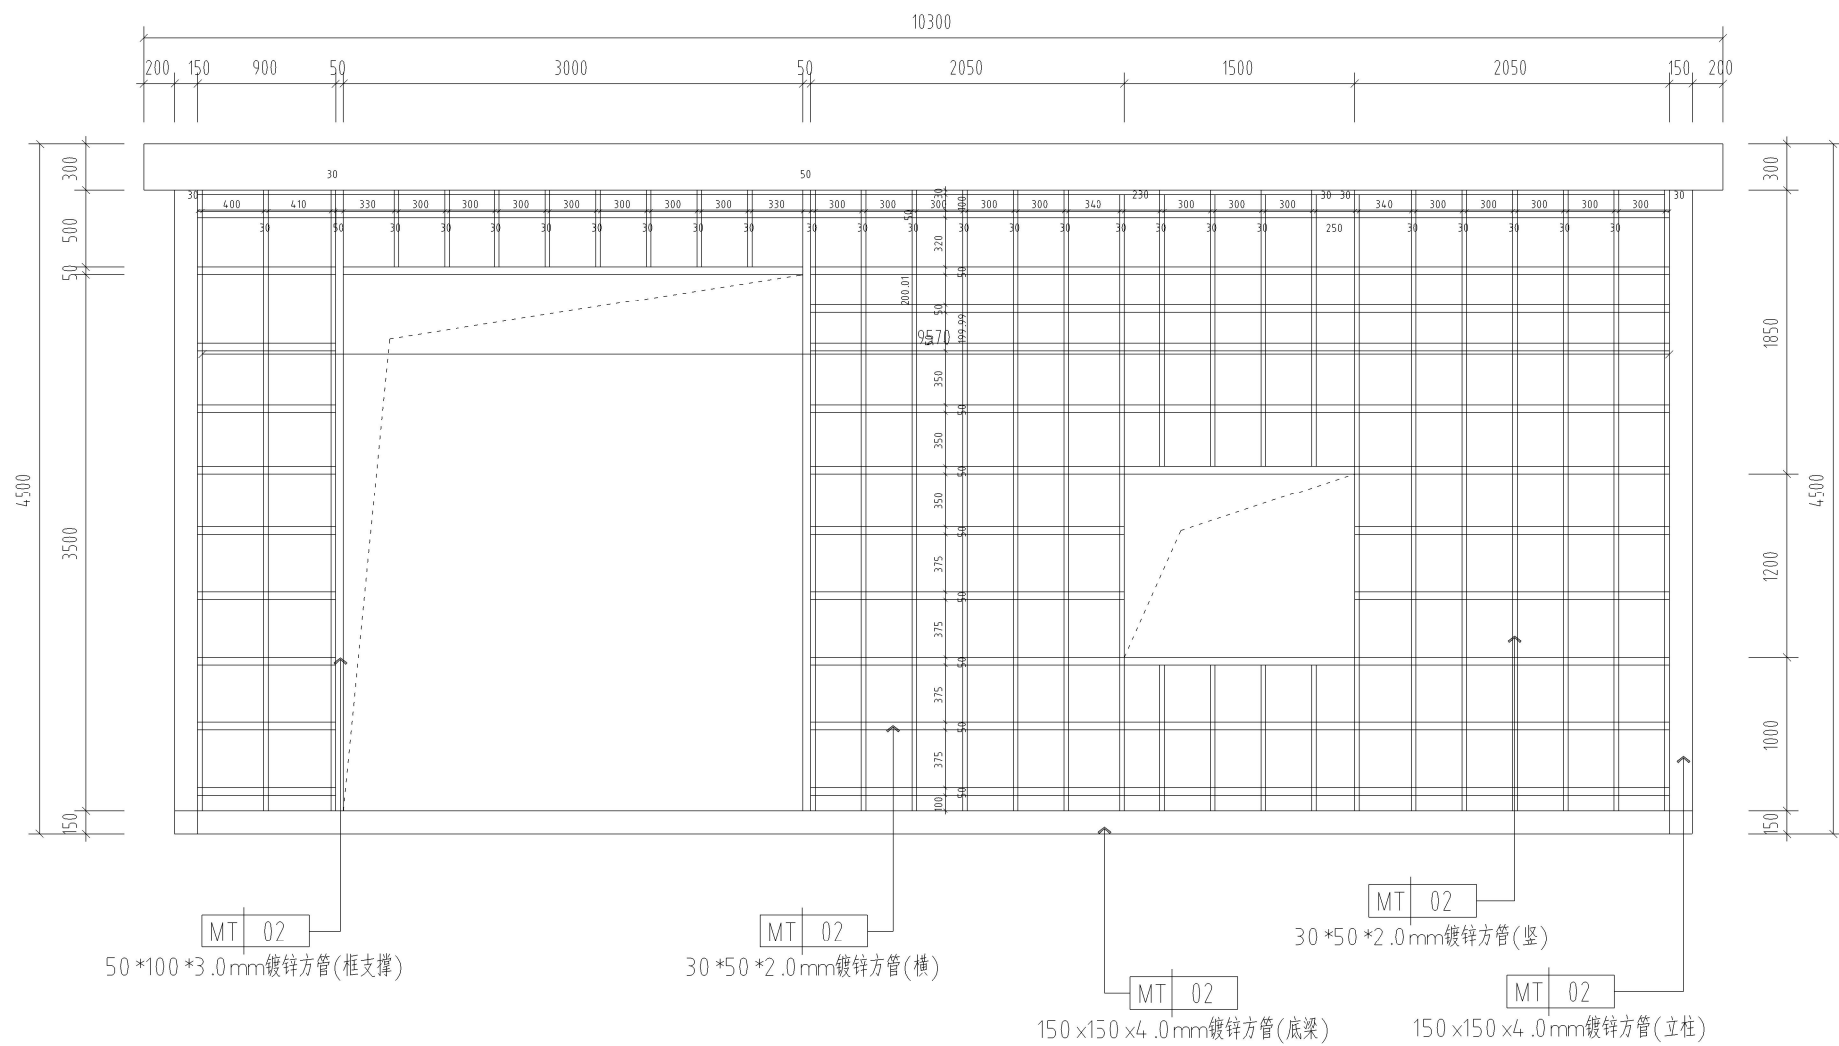
$$30 \times 50 \times 2.0 \text{ mm} = 166.6 \text{ m}$$


150x150x4.0mm =21.6m
30x50x2.0mm =274.5m

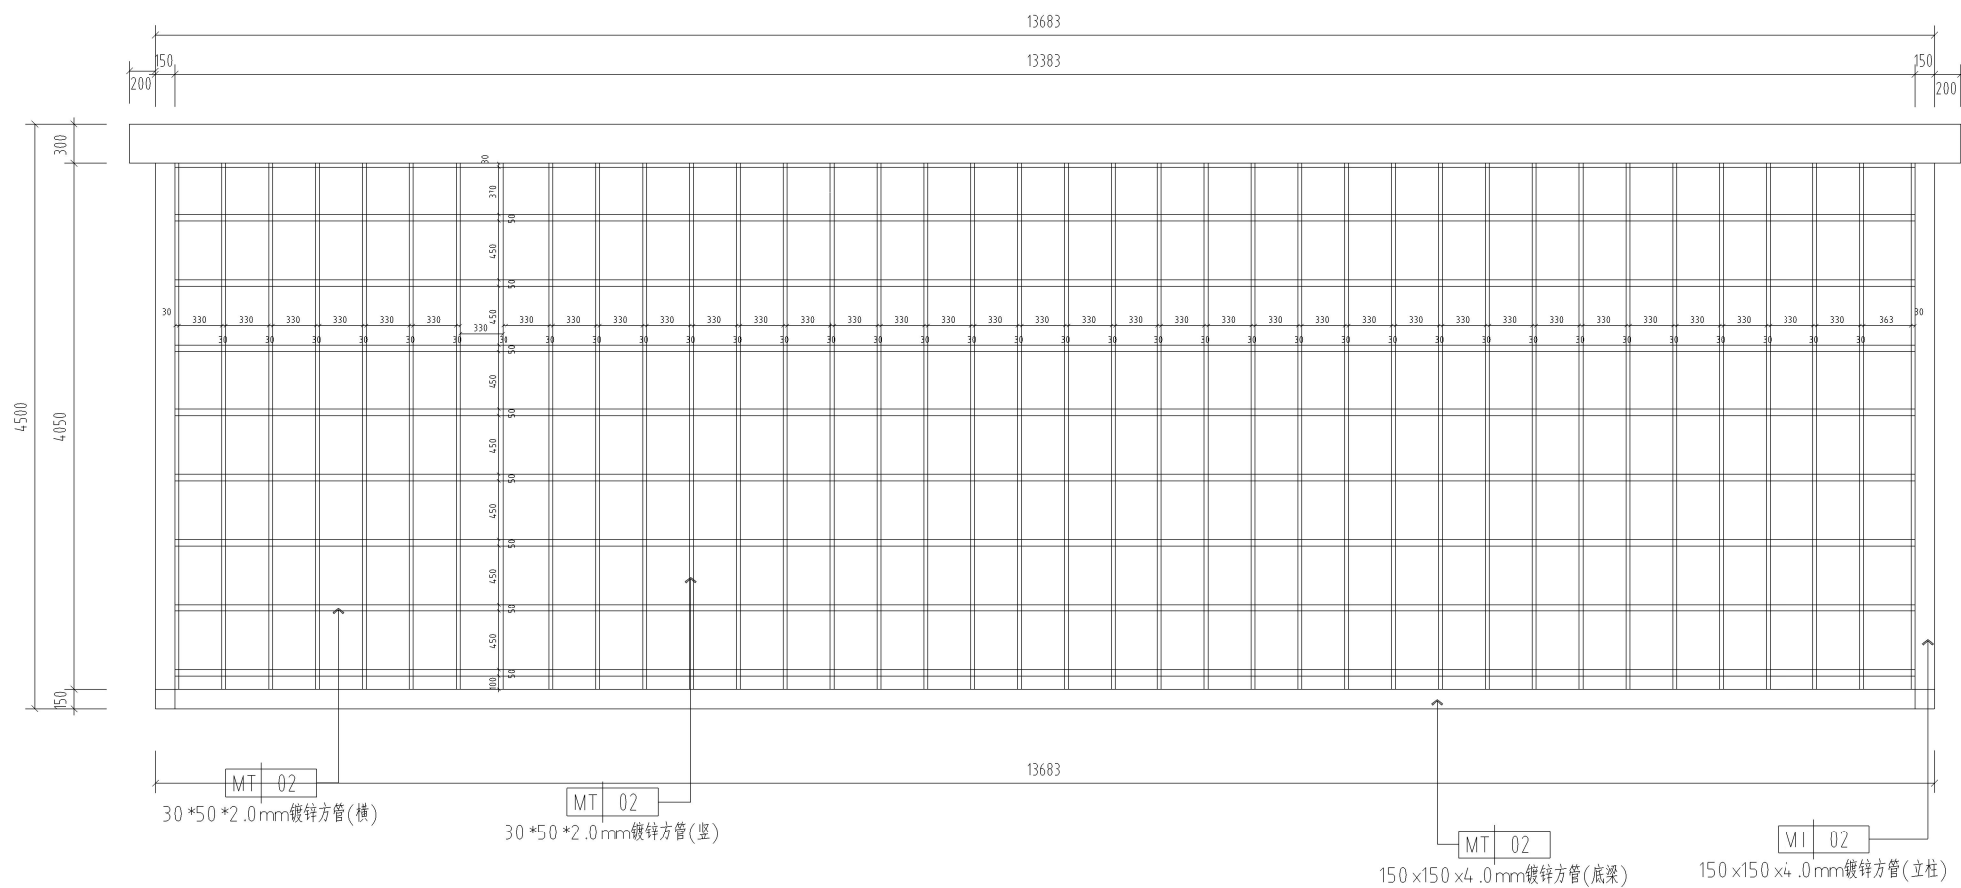

$150 \times 150 \times 4.0 \text{ mm} = 4.5 \text{ m}$
 $50 \times 100 \times 3.0 \text{ mm} = 5.4 \text{ m}$
 $30 \times 50 \times 2.0 \text{ mm} = 105.1 \text{ m}$

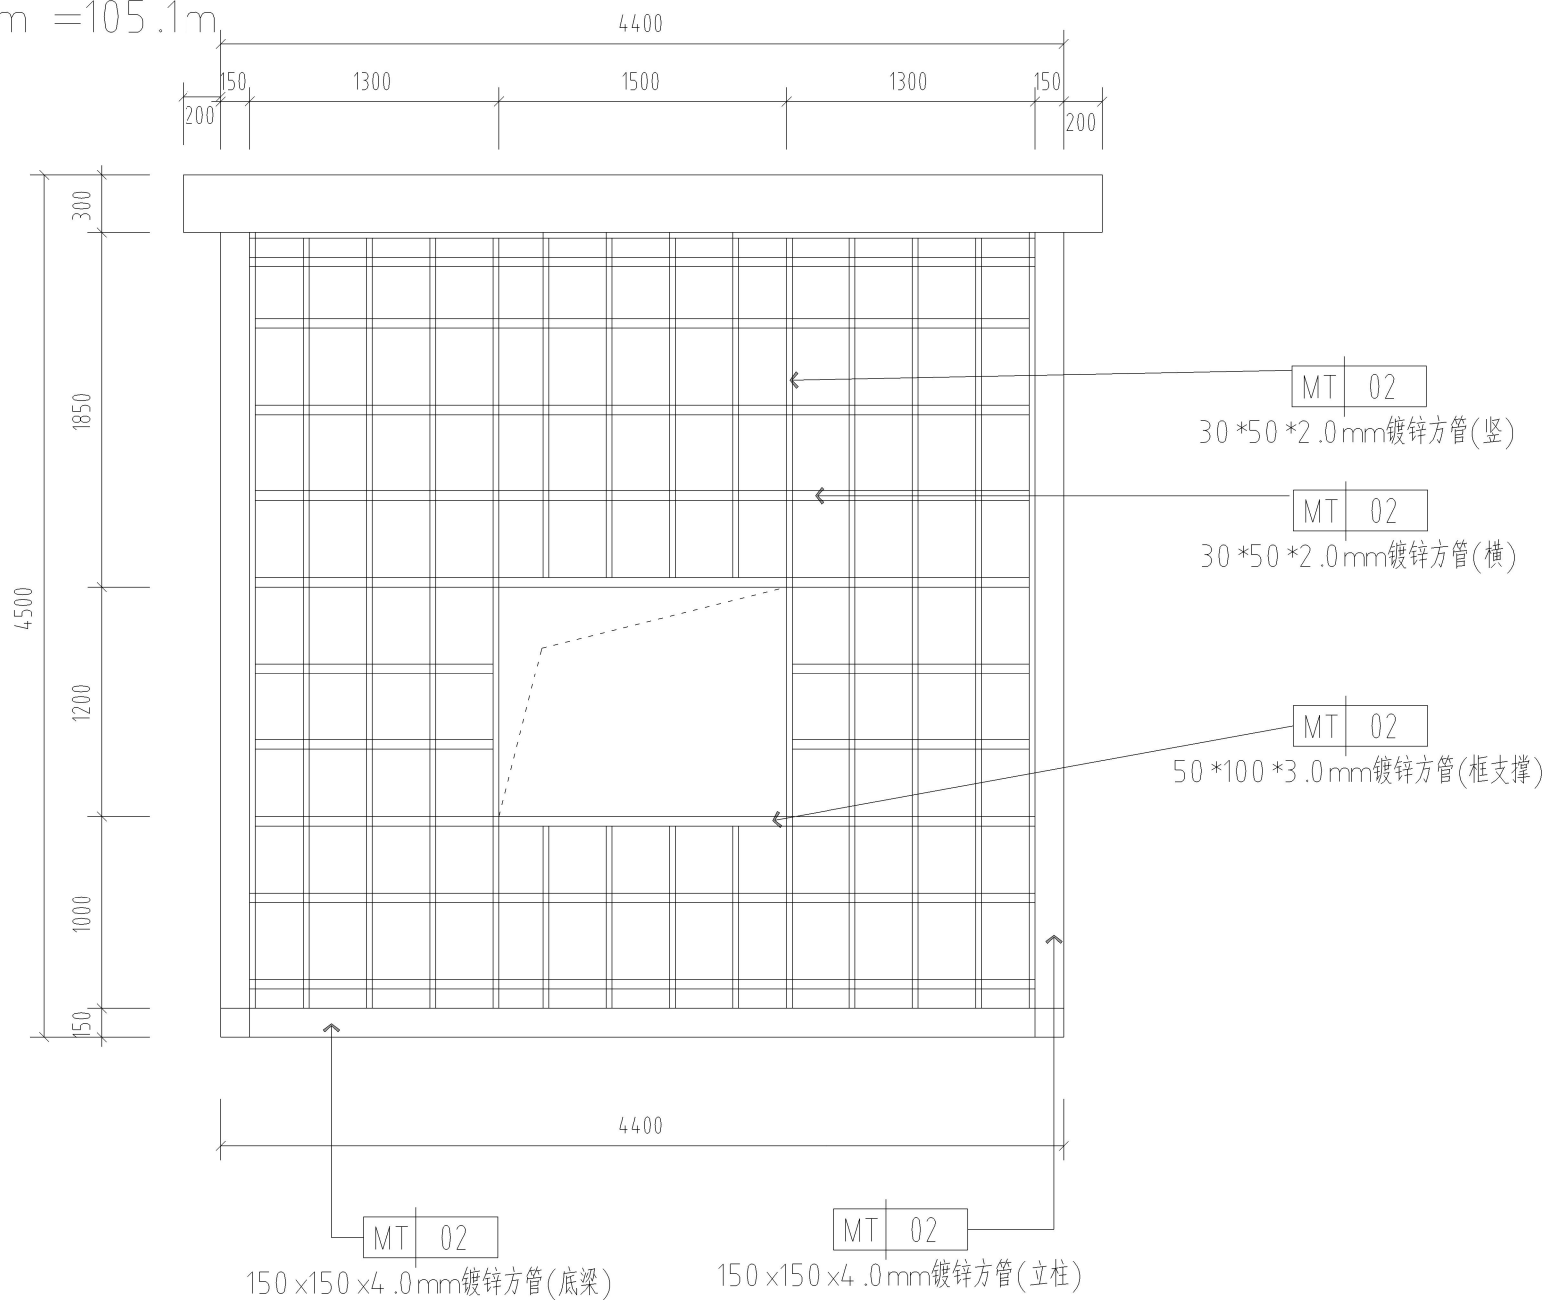

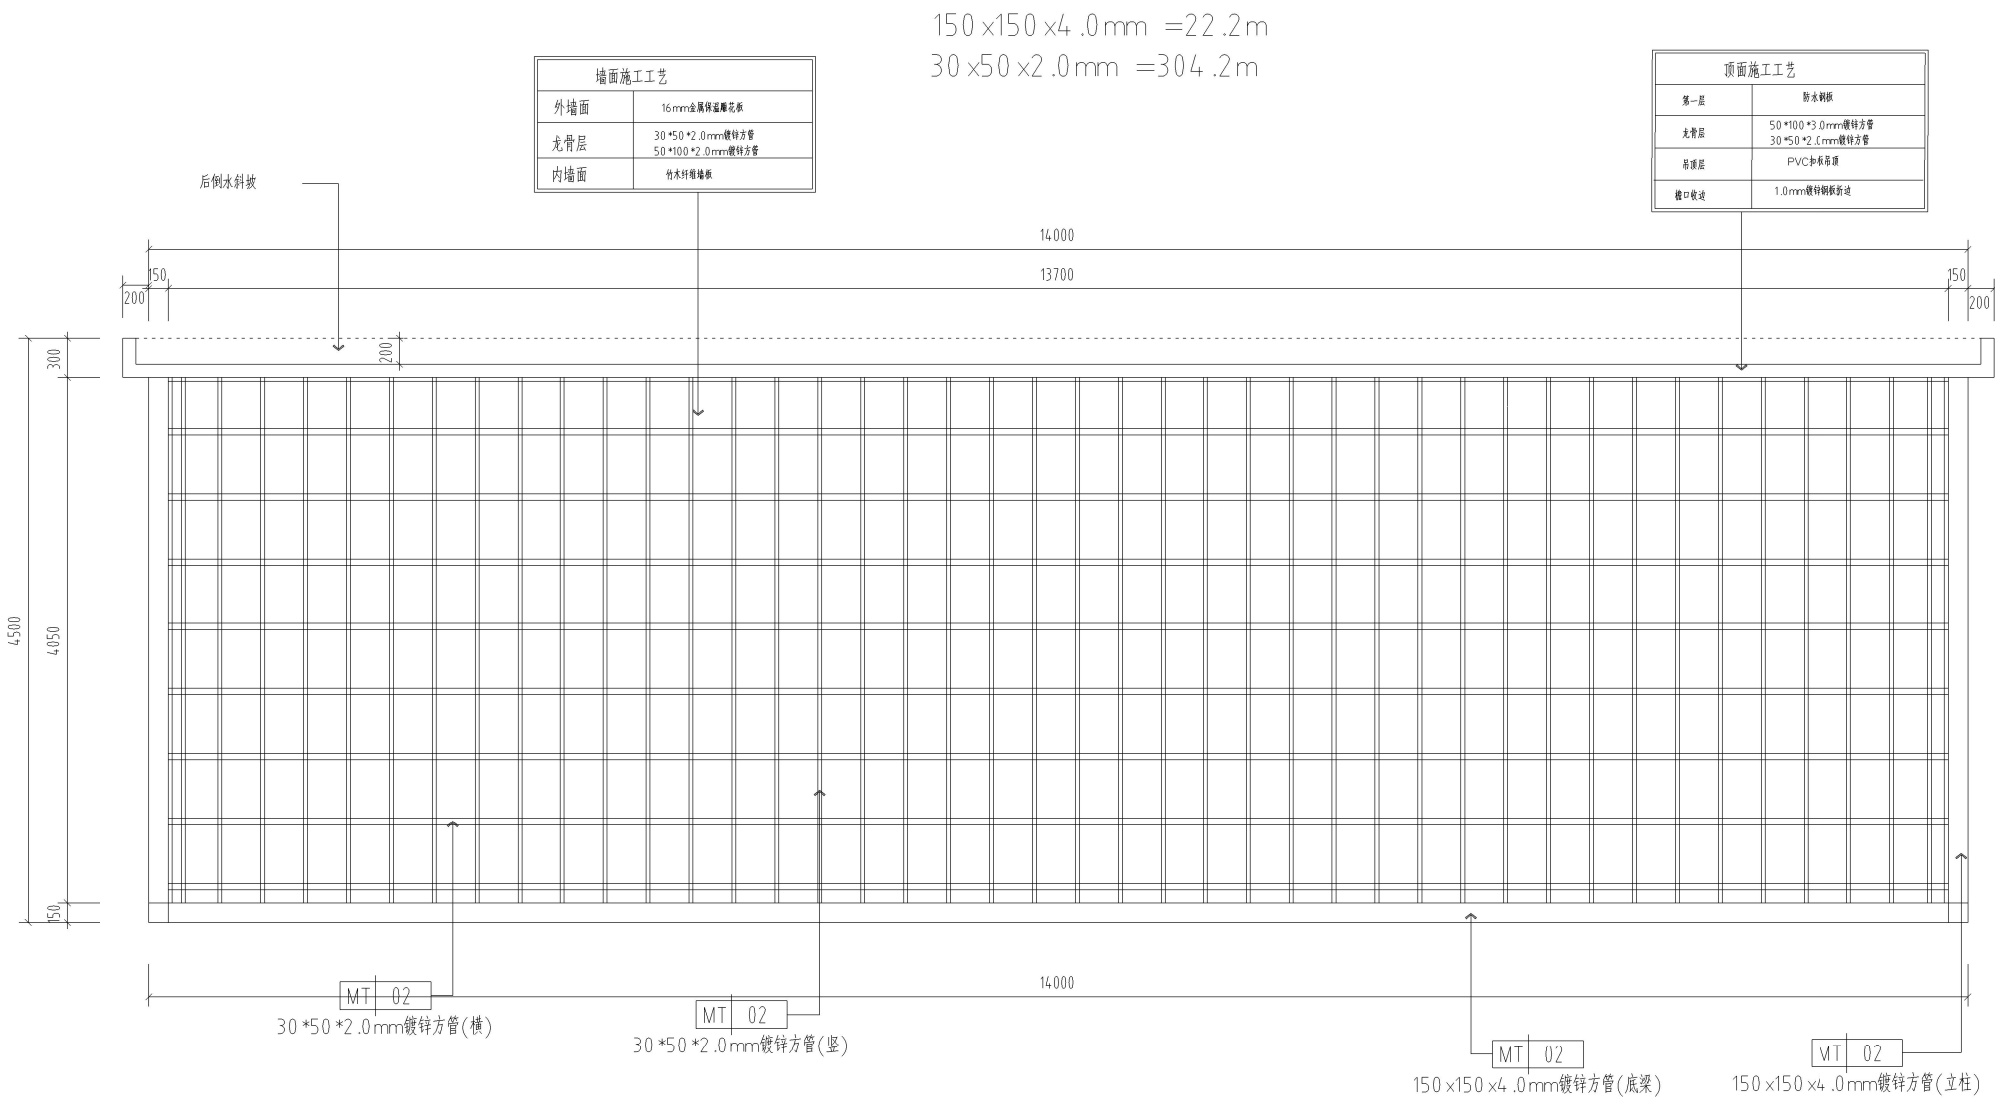


$$150 \times 150 \times 4.0 \text{ mm} = 116.1 \text{ m}$$


$$50 \times 100 \times 3.0 \text{ mm} = 50.5 \text{ m}$$

$$40 \times 80 \times 2.0 \text{ mm} = 415.8 \text{ m}$$

$$30 \times 50 \times 2.0 \text{ mm} = 850.4 \text{ m}$$


方管长度合计

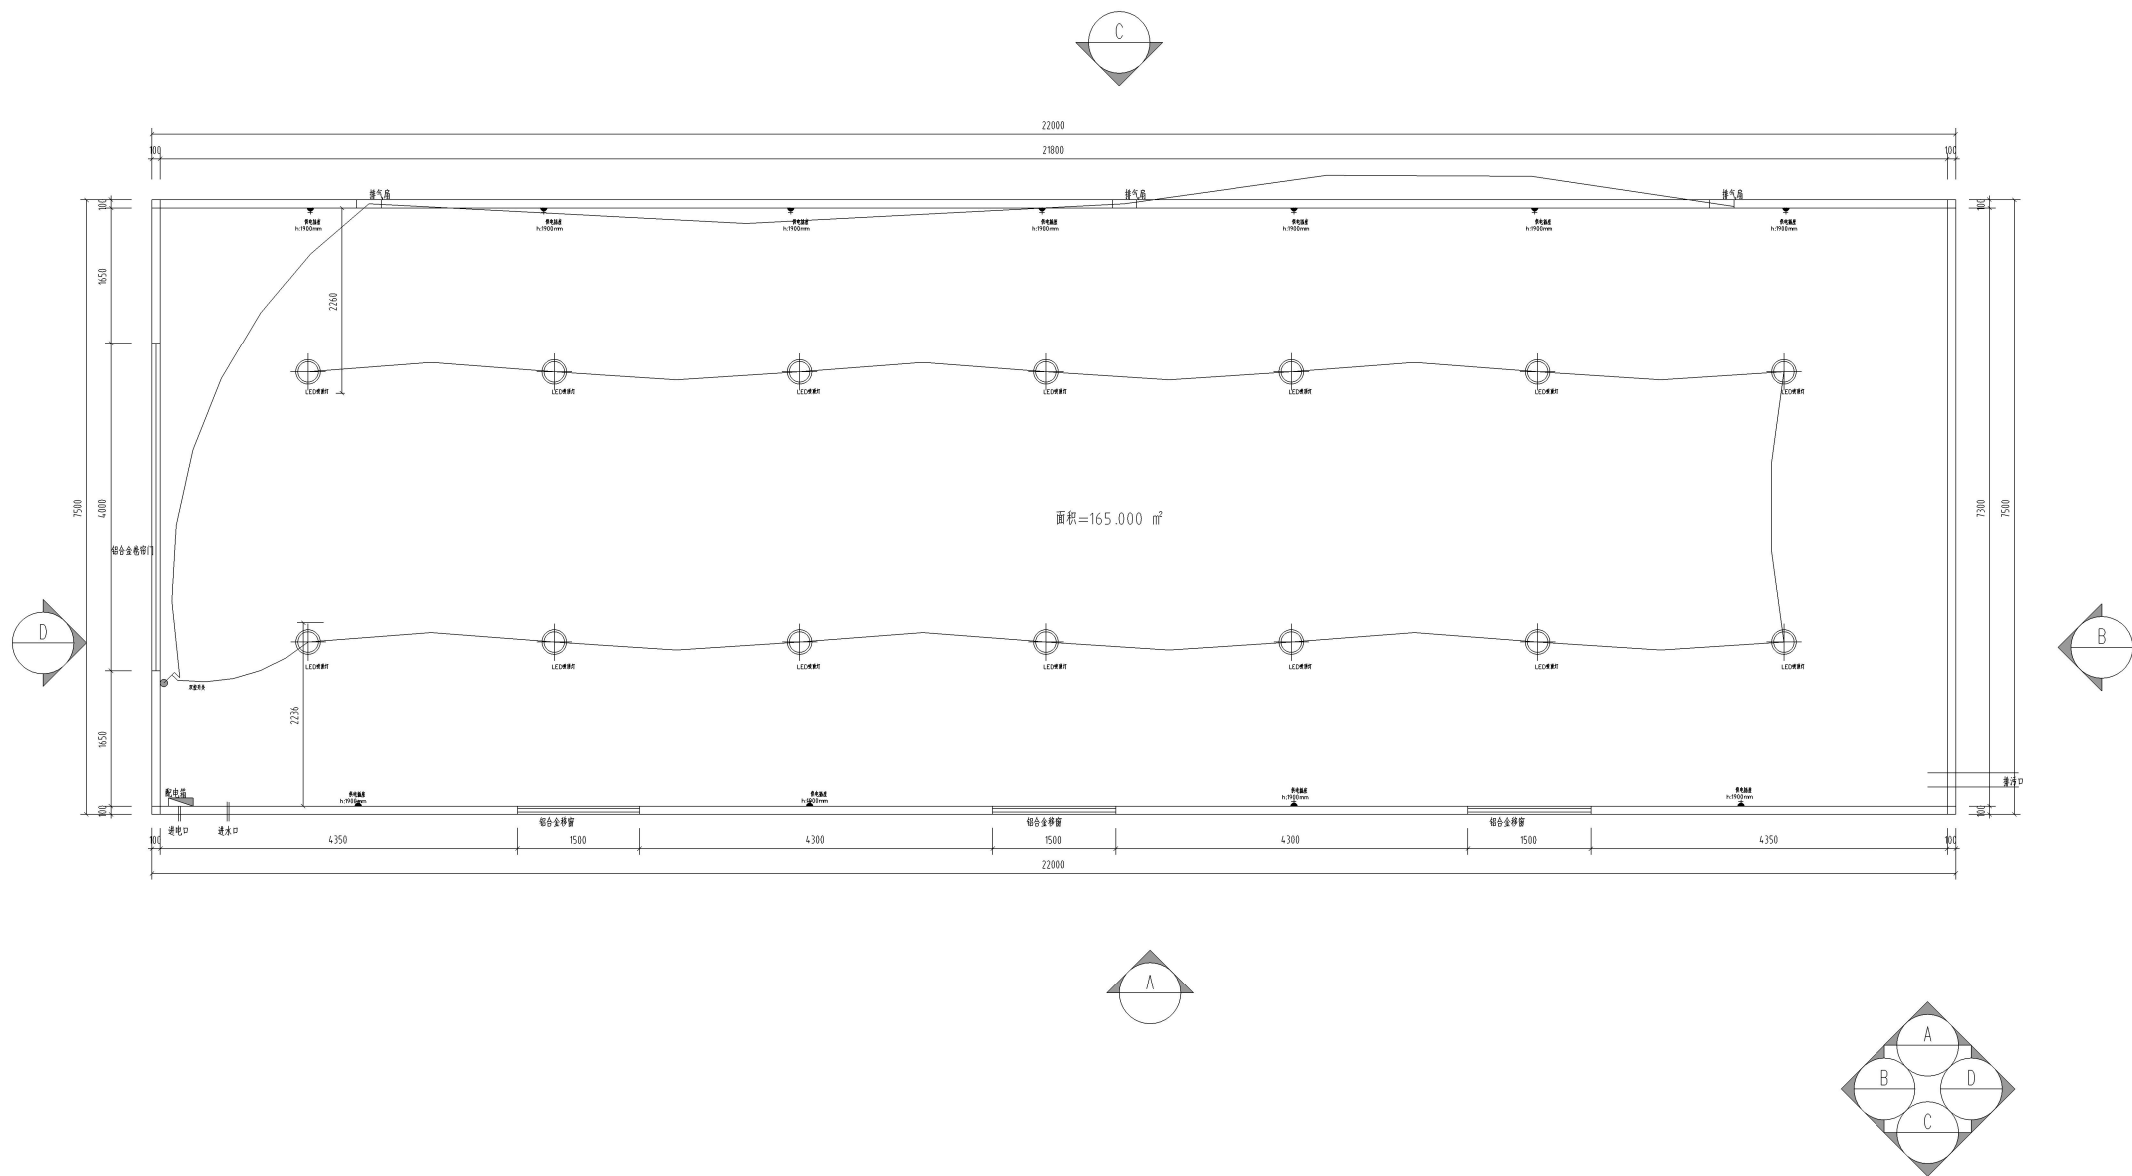

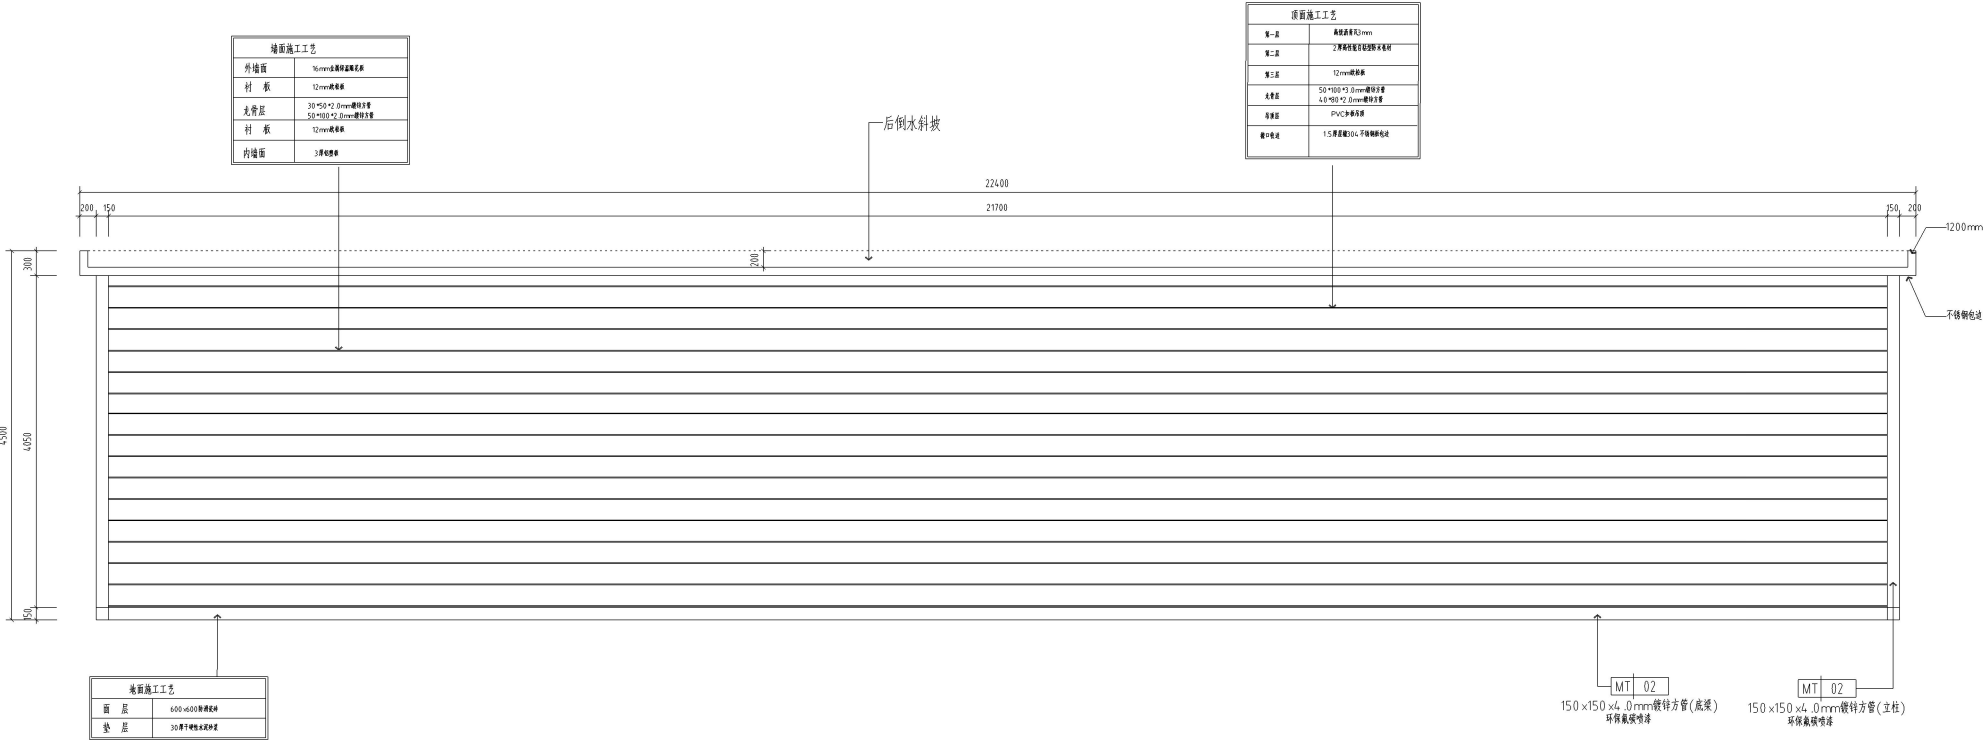


墙面施工工艺	
外墙面	16mm金属保温薄花板
衬板	12mm欧松板
龙骨层	30*50*2.0mm镀锌方管 50*100*2.0mm镀锌方管
衬板	12mm欧松板
内墙面	3厚钢板

顶面施工工艺	
第一层	高纯沥青瓦3mm
第二层	2厚高性能自粘型防水卷材
第三层	12mm欧松板
龙骨层	50*100*3.0mm镀锌方管 40*80*2.0mm镀锌方管
吊顶层	PVC扣板吊顶
槽口收边	1.5厚层压304不锈钢板包边

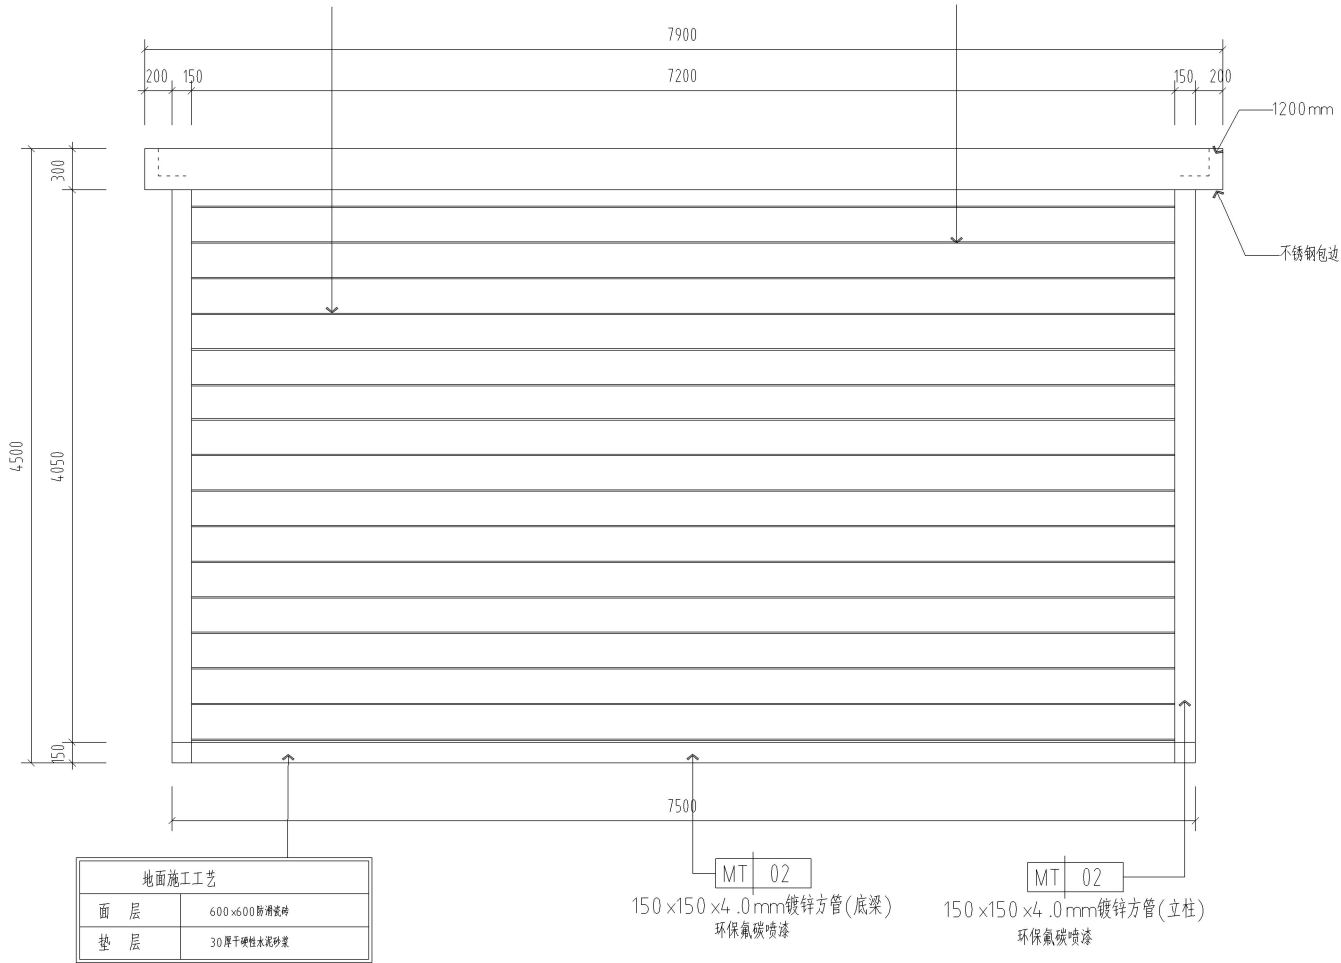

墙面施工工艺	

龙骨层	50*100*3.0mm镀锌方管 40*80*2.0mm镀锌方管
吊顶层	PVC扣板吊顶
檐口收边	1.5厚层叠304不锈钢板包边

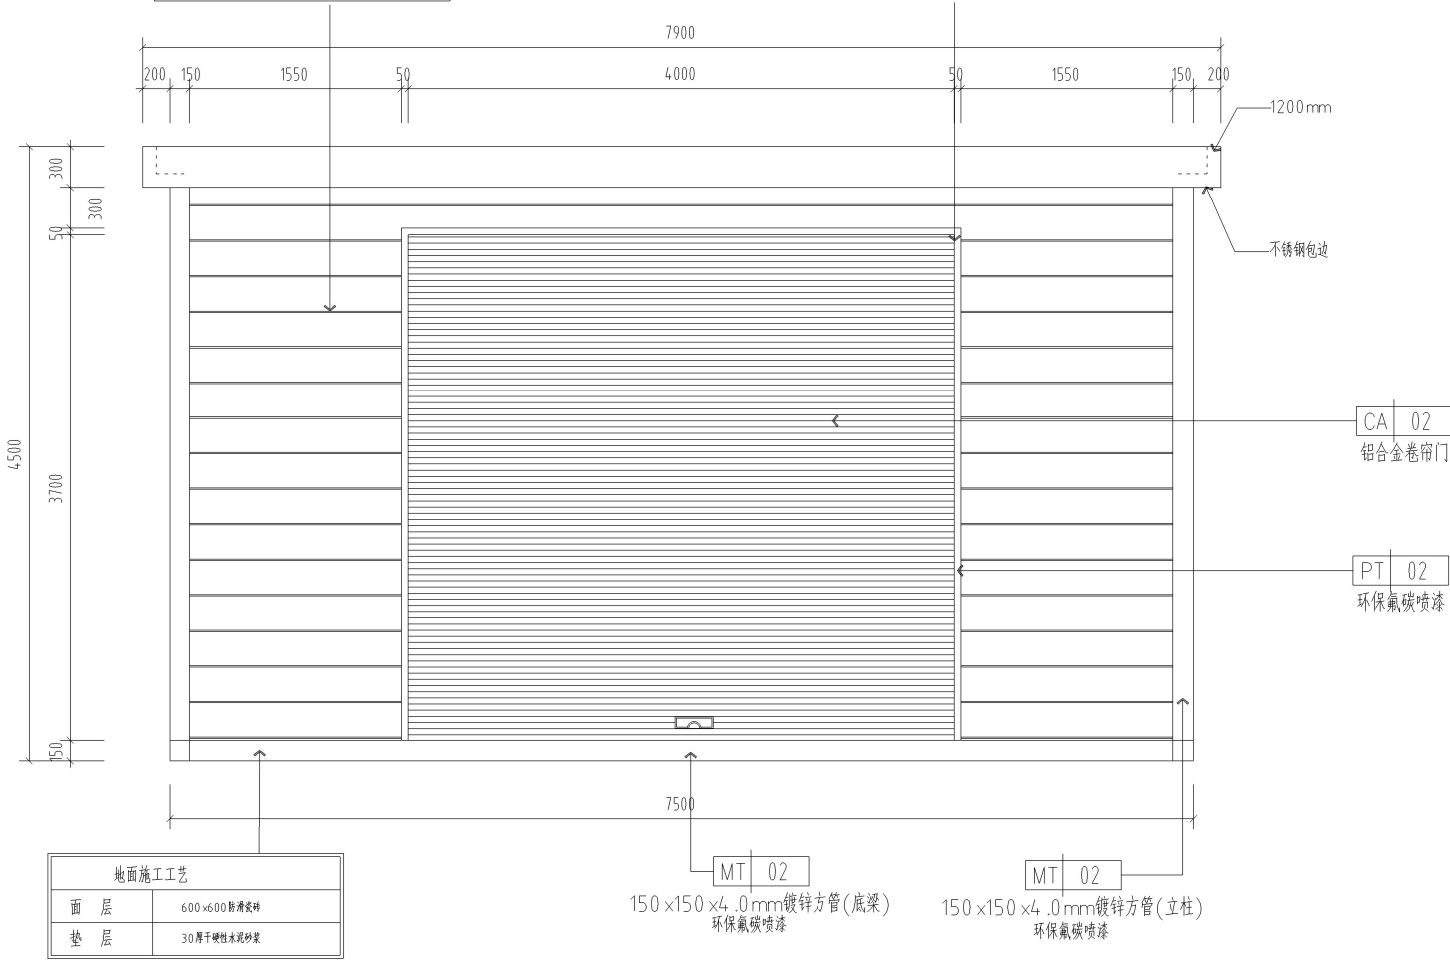

地面施工工艺	
面层	600x600防滑瓷片
垫层	30厚干硬性水泥砂浆

$$40 \times 80 \times 2.0 \text{ mm} = 750.1 \text{ m}$$

150 x150 x4.0mm镀锌方管(主梁)

22000

22000

50 x 100 x 3.0mm 镀锌方管 (副支撑)


40*80*2.0mm镀锌方管


40*80*2.0mm镀锌方管

MT 02
50x100x3.0mm 镀锌方管(副支撑)


150x150x4.0mm 镀锌方管

150 x150 x4.0mm =30.4m
50 x100 x3.0mm =16.2m
30 x50 x2.0mm =489.7m

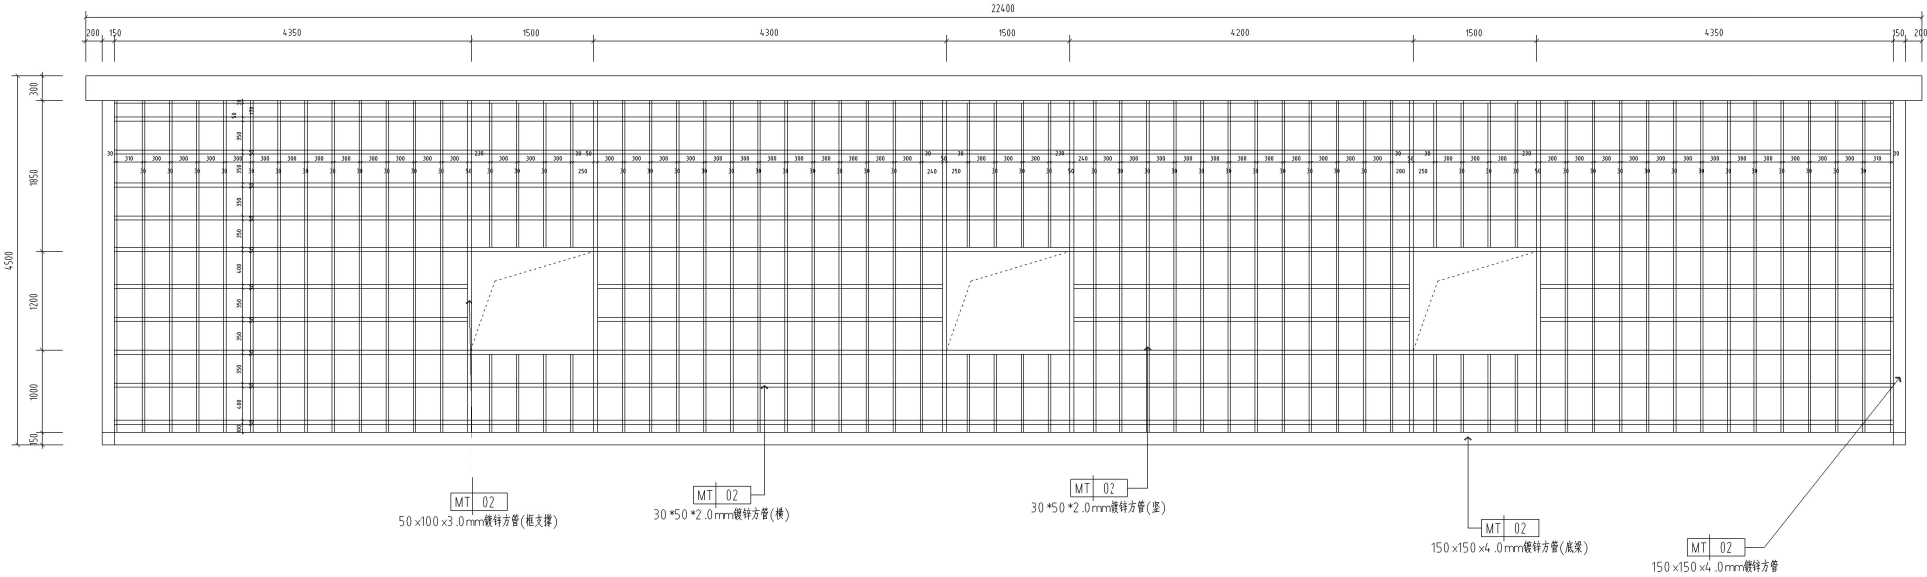
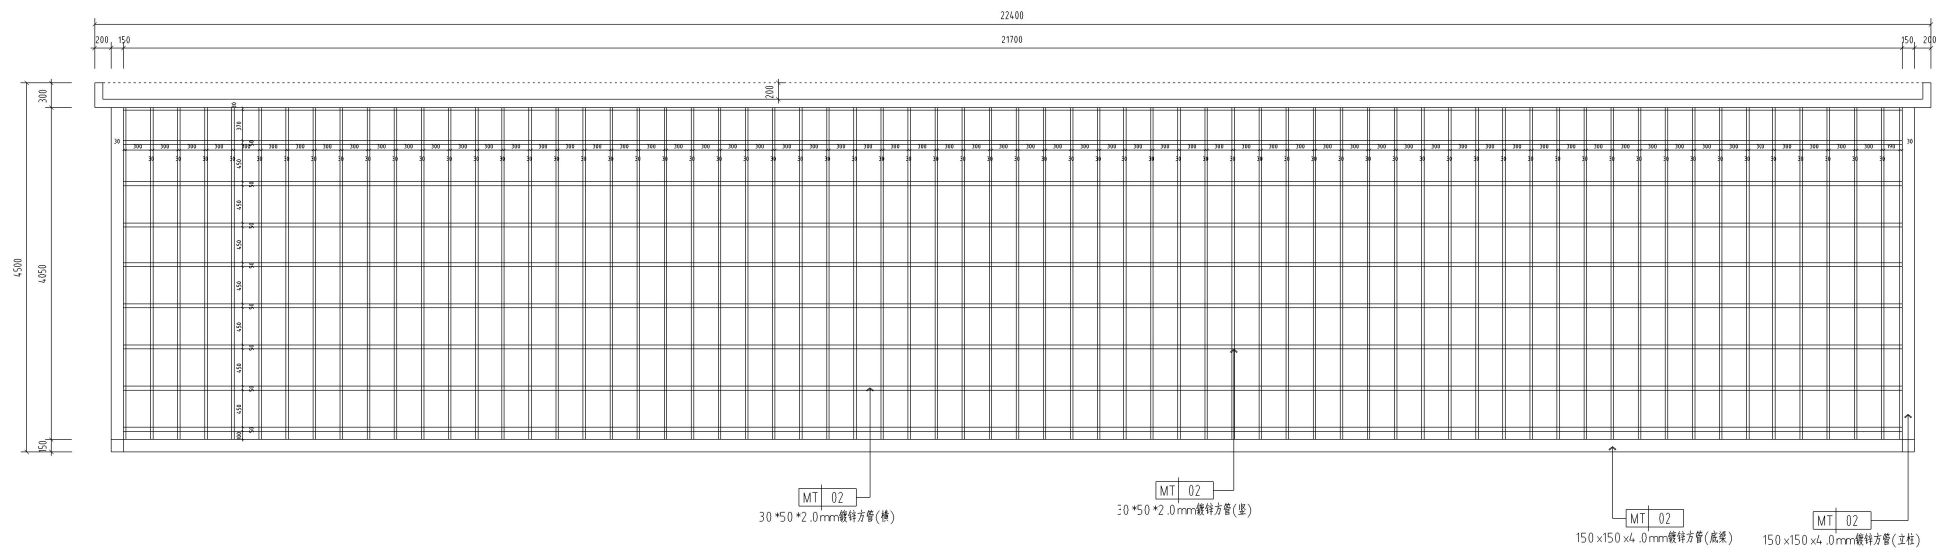
$$\begin{aligned} 150 \times 150 \times 4.0 \text{ mm} &= 30.4 \text{ m} \\ 30 \times 50 \times 2.0 \text{ mm} &= 514.1 \text{ m} \end{aligned}$$


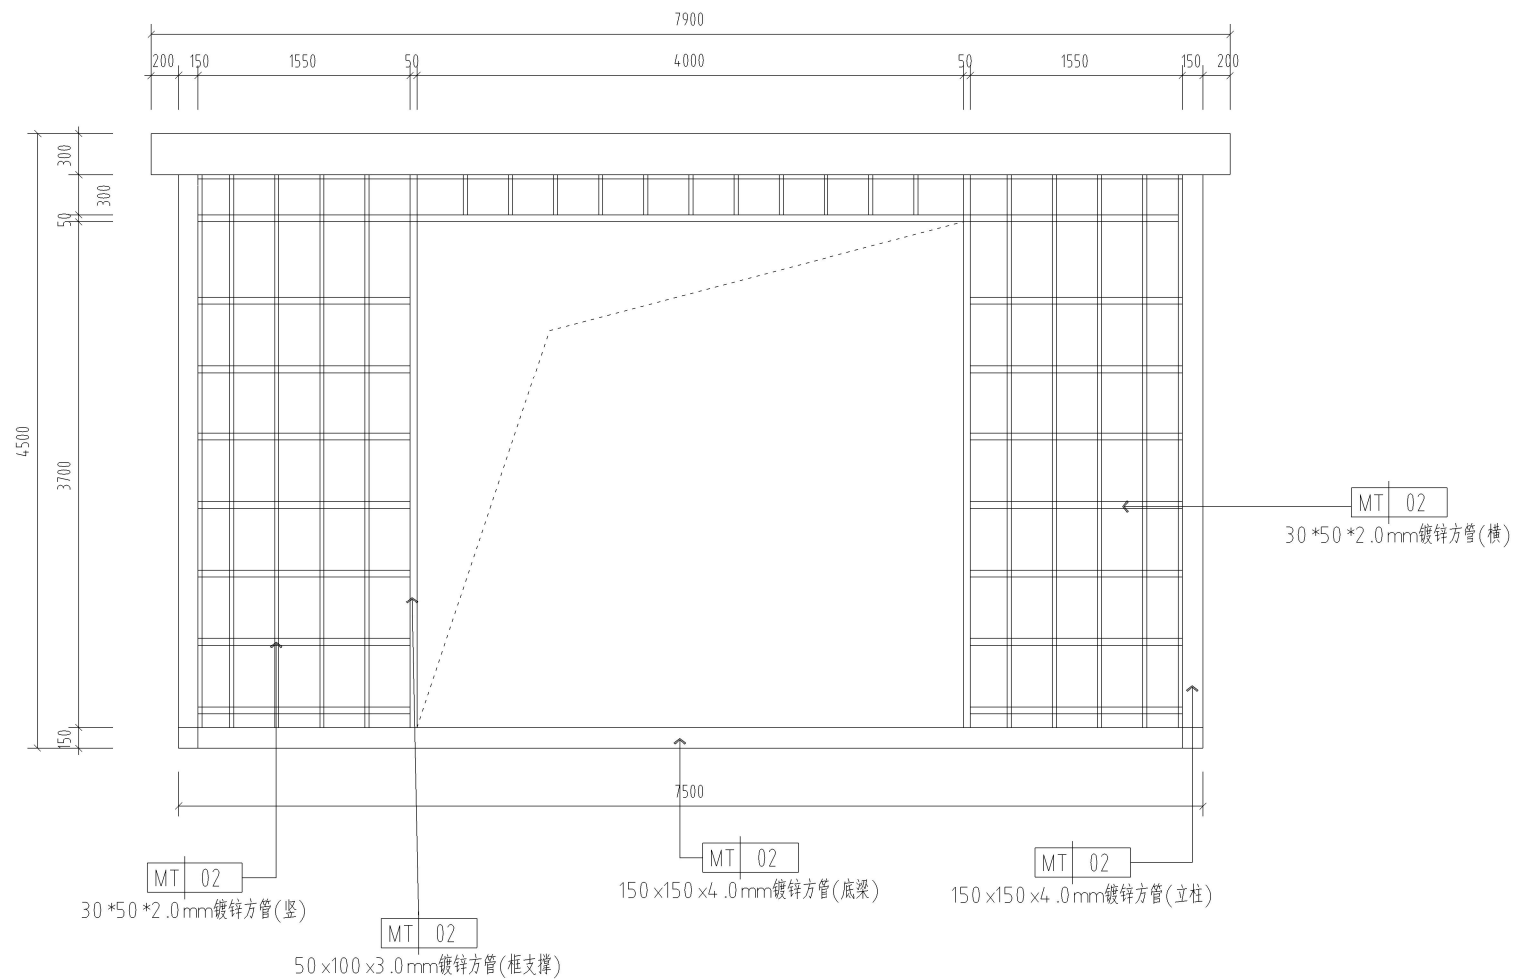
150 x 150 x 4.0 mm = 7.5 m
30 x 50 x 2.0 mm = 172.3 m

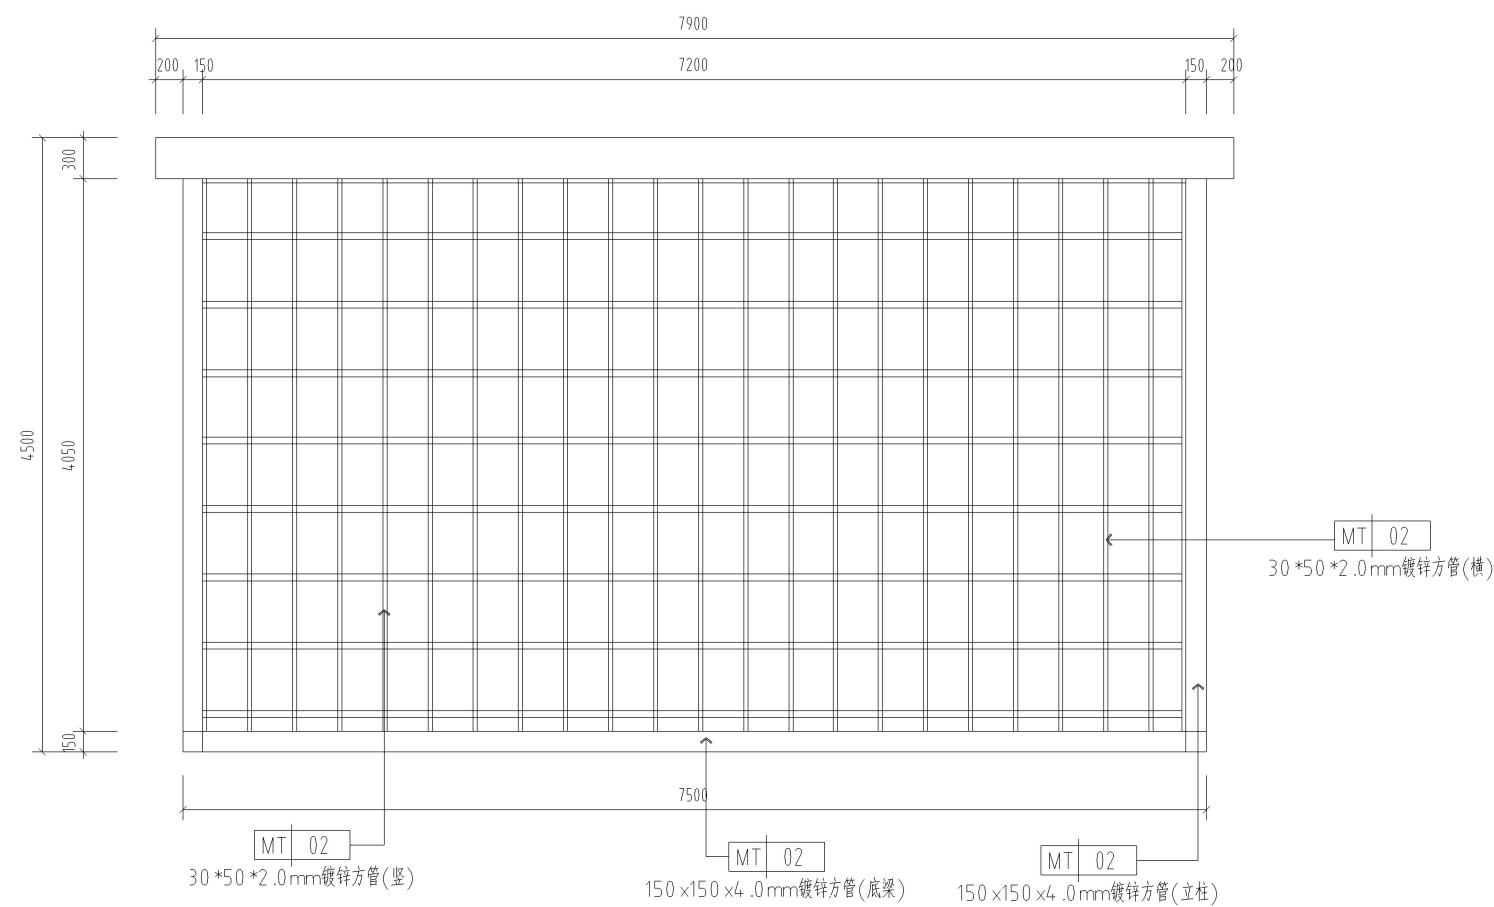

150 x 150 x 4.0 mm = 7.5 m

50 x 100 x 3.0 mm = 12.1 m

30 x 50 x 2.0 mm = 99.8 m



$$150 \times 150 \times 4.0 \text{ mm} = 134.8 \text{ m}$$

$$50 \times 100 \times 3.0 \text{ mm} = 138.3 \text{ m}$$

$$40 \times 80 \times 2.0 \text{ mm} = 750.1 \text{ m}$$

$$30 \times 50 \times 2.0 \text{ mm} = 1275.9 \text{ m}$$

方管长度合计