



*注: 1F室内吊顶标高低于3.2米, 需做反支撑;




注：铝方通吊顶区域，顶面管道均喷灰

注:图中灯具、风口、管线、喷淋头、报警装置等布置仅为示意,具体应以相关专业设计为准。

*说明:
涉及护眼灯的,须满足GB40070-2021、GB/T36876-2018、苏教体艺函[2022]37号的要求

灯具图例	名称	规格	功率	色温	编号	图例	名称
	嵌入式圆形灯	根据选型	LED-12w	4000K	T-1		空调下风口
	明装线形灯	根据选型	LED-12w	4000K	T-2		空调上风口
	明装圆形格栅灯	根据选型	2x15W	4000K	T-3		空调出风口
	平板灯-1	600x600	30W	4000K	P-1		新风排风口
	平板灯-2	300x300	LED-10W	4000K	P-2		新风排风口
	平板灯-3	600x600	20W	4000K	P-3		新风进风口
	护眼灯	300x1200	LED-48w	4000K	D-1		排气扇
	长光灯	1200x70	24W	4000K	D-2		吊扇
	显色指数灯	根据选型	根据选型	4000K			
	圆角方形灯	根据选型	根据选型	4000K			
	吸顶灯-1(普通)	根据选型	LED-22w	4000K	X-1		
	吸顶灯-2	根据选型	LED-32w	4000K	X-2		
	灯带	根据选型	LED-12w/m	4000K			
	轨道可调节台灯(由专业深化)						
	紫外线杀菌灯						



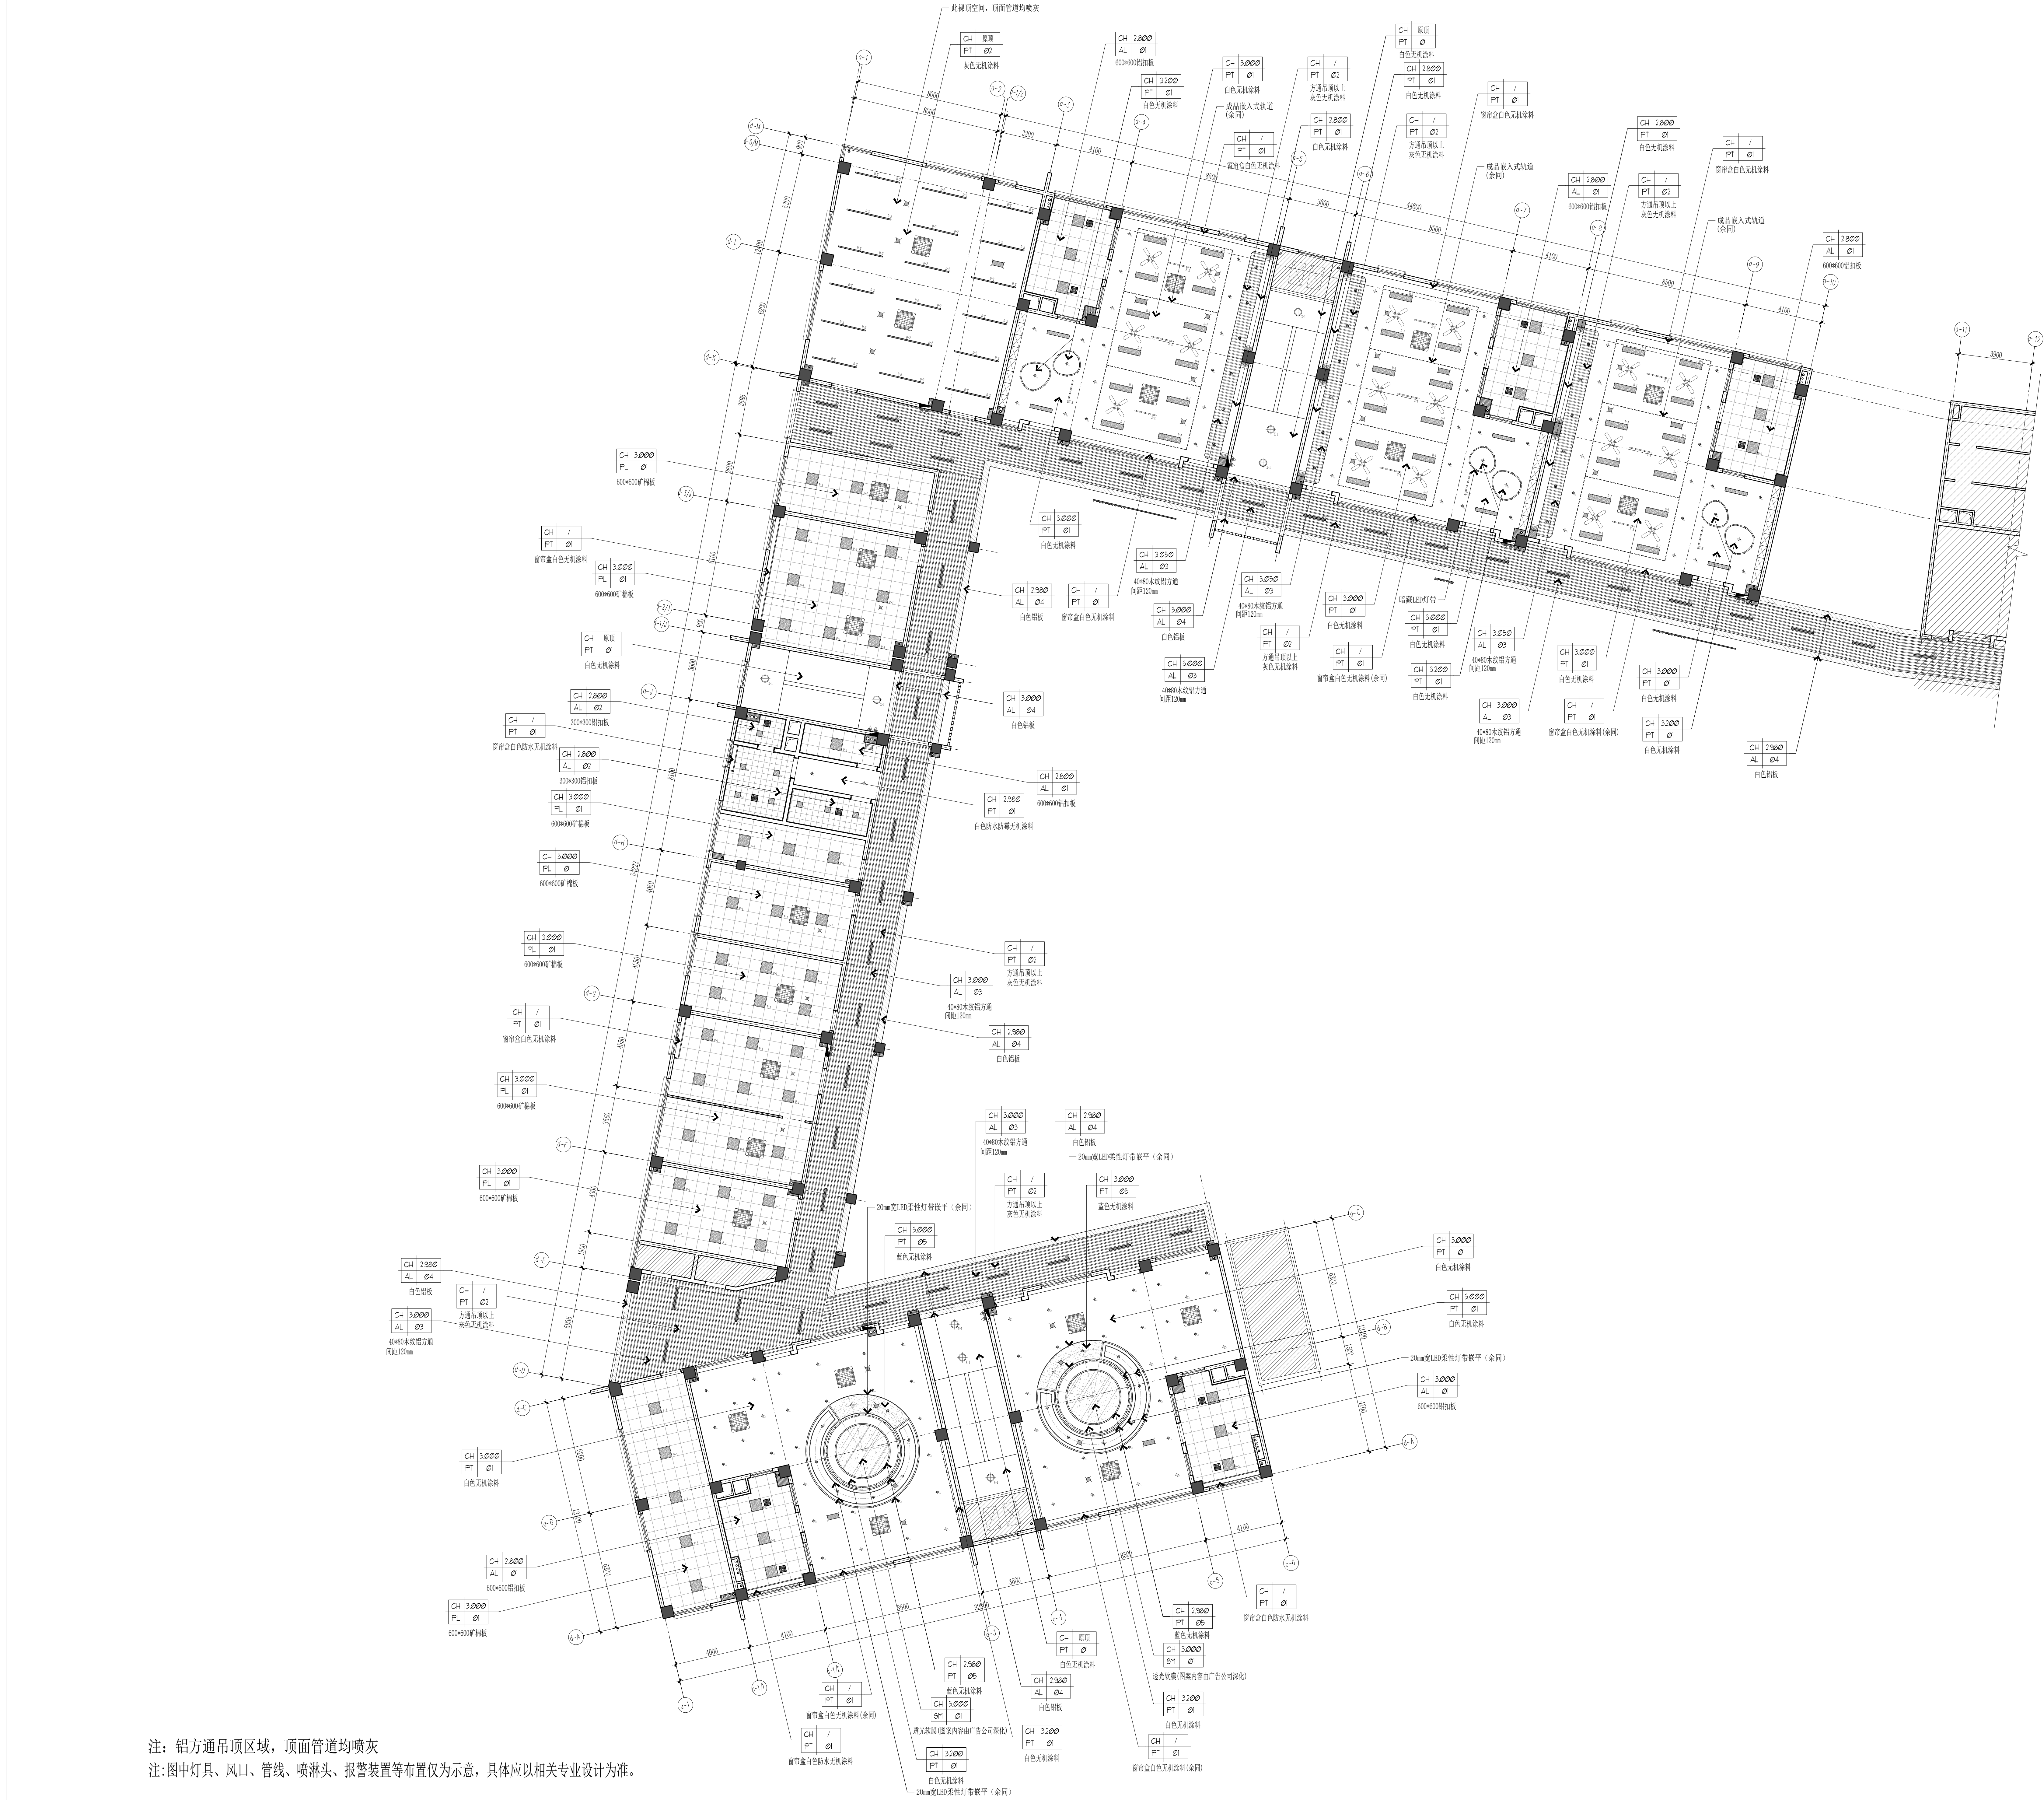

注: 铝方通吊顶区域, 顶面管道均喷灰
注: 图中灯具、风口、管线、喷淋头、报警装置等布置仅为示意, 具体应以相关专业设计为准。

*说明:
涉及护眼灯的, 须满足GB40070-2021、GB/T36876-2018、苏教体艺函[2022]37号的要求

灯具图例	名称	规格	功率	色温	编号	图例	名称
⊕	嵌入式LED筒灯	根据选型	LED-12w	4000K	T-1	⊕	空调下出风口
⊕	明装LED筒灯	根据选型	LED-12w	4000K	T-2	⊕	空调下出风口
⊕	明装双头格栅筒灯	根据选型	2x15W	4000K	T-3	⊕	四出风空调
■	平板灯-1	600x600	LED-35w	4000K	P-1	■	新风送风口
■	平板灯-2	300x300	LED-10W	4000K	P-2	■	新风送风口
■	平板灯-3	600x600	LED-20W	4000K	P-3	■	新风送风口
■	护眼灯	300x1200	LED-48w	4000K	D-1	■	散热器
⊕	星球市线灯	根据选型	根据选型	4000K		⊕	吊扇
⊕	圆环形市线灯	根据选型	根据选型	4000K			
⊕	吸顶灯-1(感应)	根据选型	LED-22w	4000K	X-1		
⊕	吸顶灯-2	根据选型	LED-32w	4000K	X-2		
⊕	灯带	根据选型	LED-12w/m	4000K			
⊕	轨道可调舞台灯	由专业深化					
⊕	紫外线消毒灯						


*注：3F室内吊顶标高低于3.3米，需做反支撑；
(走廊、楼梯间吊顶不用反支撑)




注：铝方通插灯区域、双灯面筒灯、玻璃、报警装置等布置仅为示意，具体应以相关专业设计为准。

*说明：
涉及护眼灯的，须满足GB40070-2021、GB/T36876-2018、苏教体艺函[2022]37号的要求


灯具图例	名称	规格	功率	色温	编号	图例	名称	图例
	嵌入式LED筒灯	根据选型	LED-12w	4000K	T-1		空调下出口	
	明装LED筒灯	根据选型	LED-12w	4000K	T-2		空调下出口	
	明装双头格栅筒灯	根据选型	2x15W	4000K	T-3		四出风空调	
	平板灯-1	600x600	LED-35w	4000K	P-1		新风排风口	
	平板灯-2	300x300	LED-10W	4000K	P-2		新风排风口	
	平板灯-3	600x600	LED-20W	4000K	P-3		新风排风口	
	护眼灯	300x1200	LED-48w	4000K	D-1		散热器	
	长条灯	1200x70	LED-24w	4000K	D-2		吊扇	
	星球布线灯	根据选型	根据选型	4000K				
	圆环形布线灯	根据选型	根据选型	4000K				
	吸顶灯-1(感应)	根据选型	LED-22w	4000K	I-1			
	吸顶灯-2	根据选型	LED-32w	4000K	I-2			
	灯带	根据选型	LED-12w/m	4000K				
	轨道可调舞台灯	由专业深化						
	紫外线消毒灯							

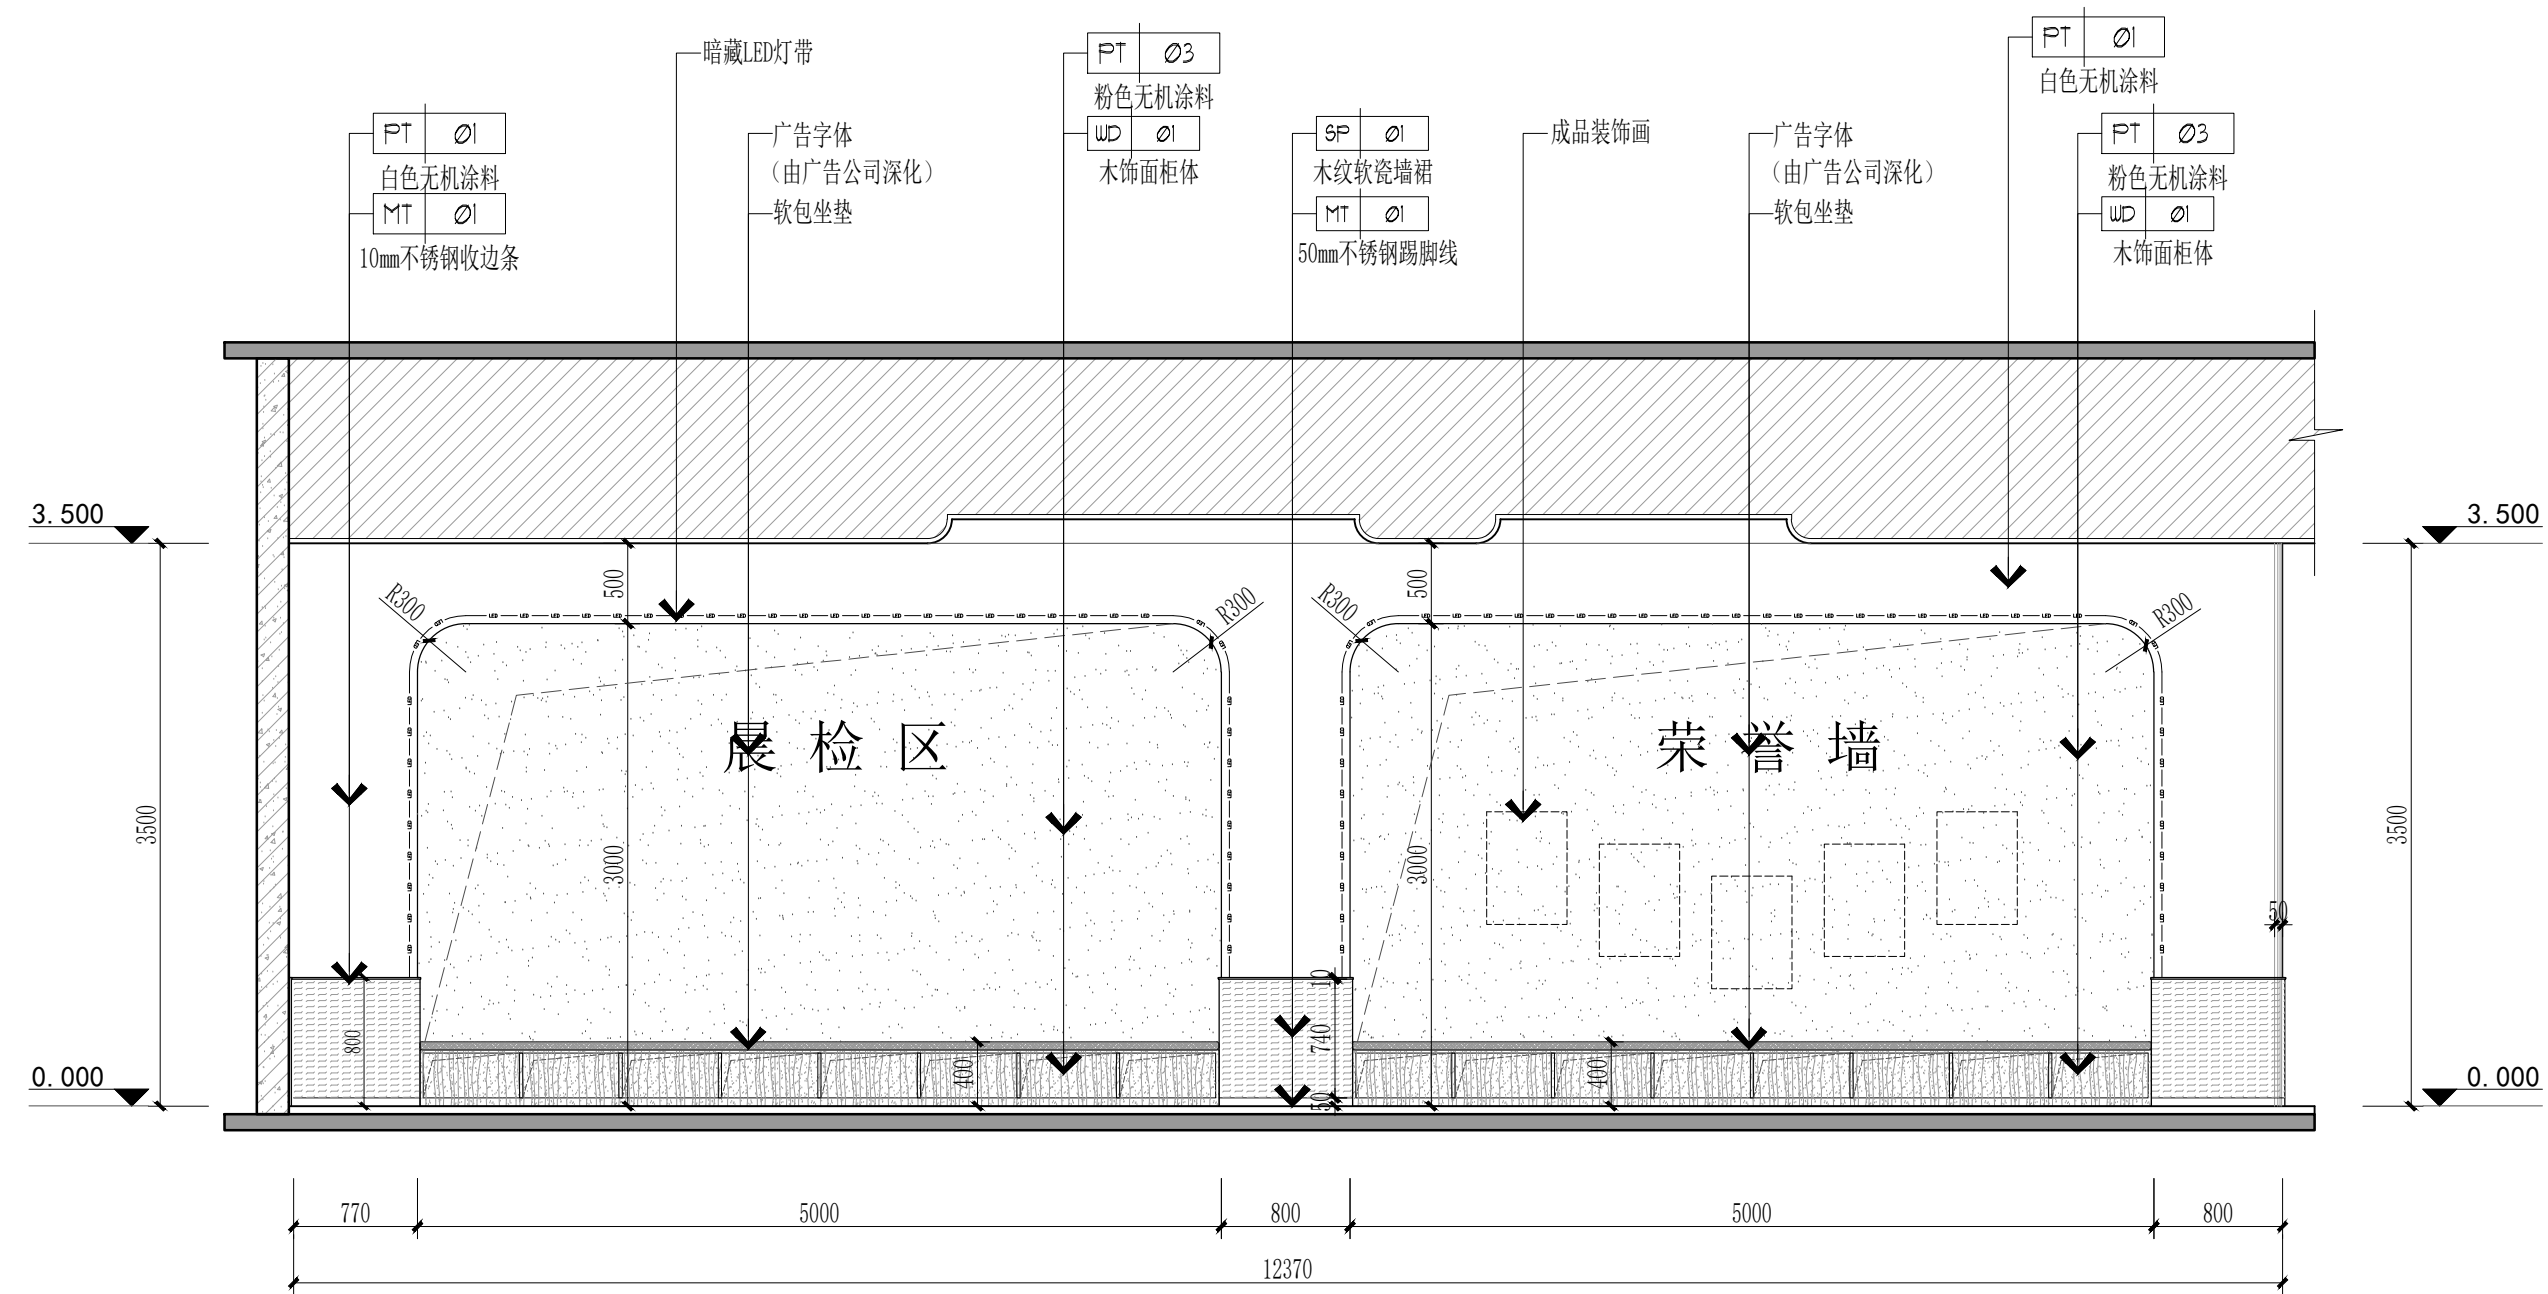

E02 ELEVATION 夹城里A规划幼儿园一层门厅立面图 SCALE: 1/50

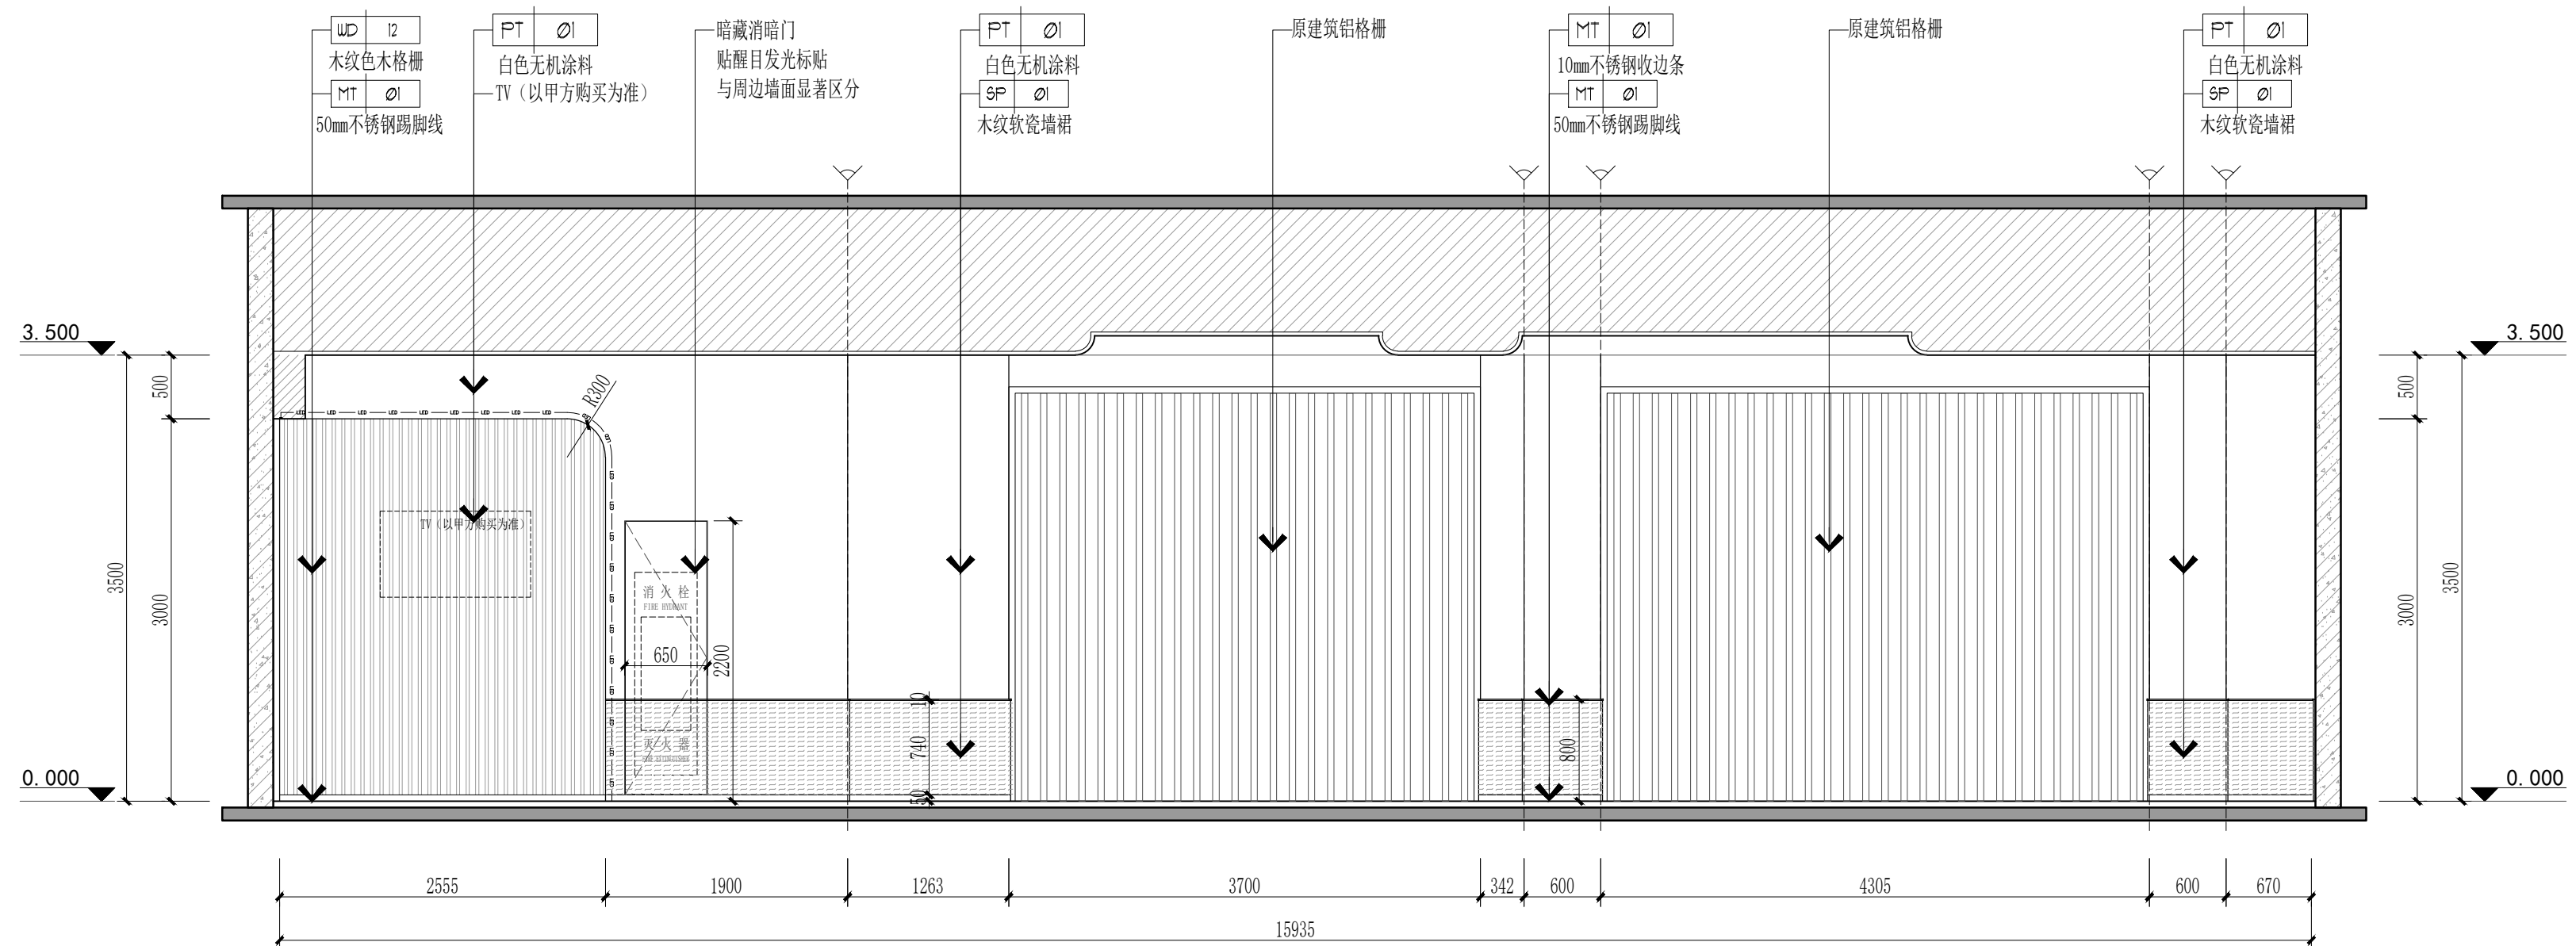


E04 ELEVATION 夹城里A规划幼儿园一层门厅立面图 SCALE: 1/50

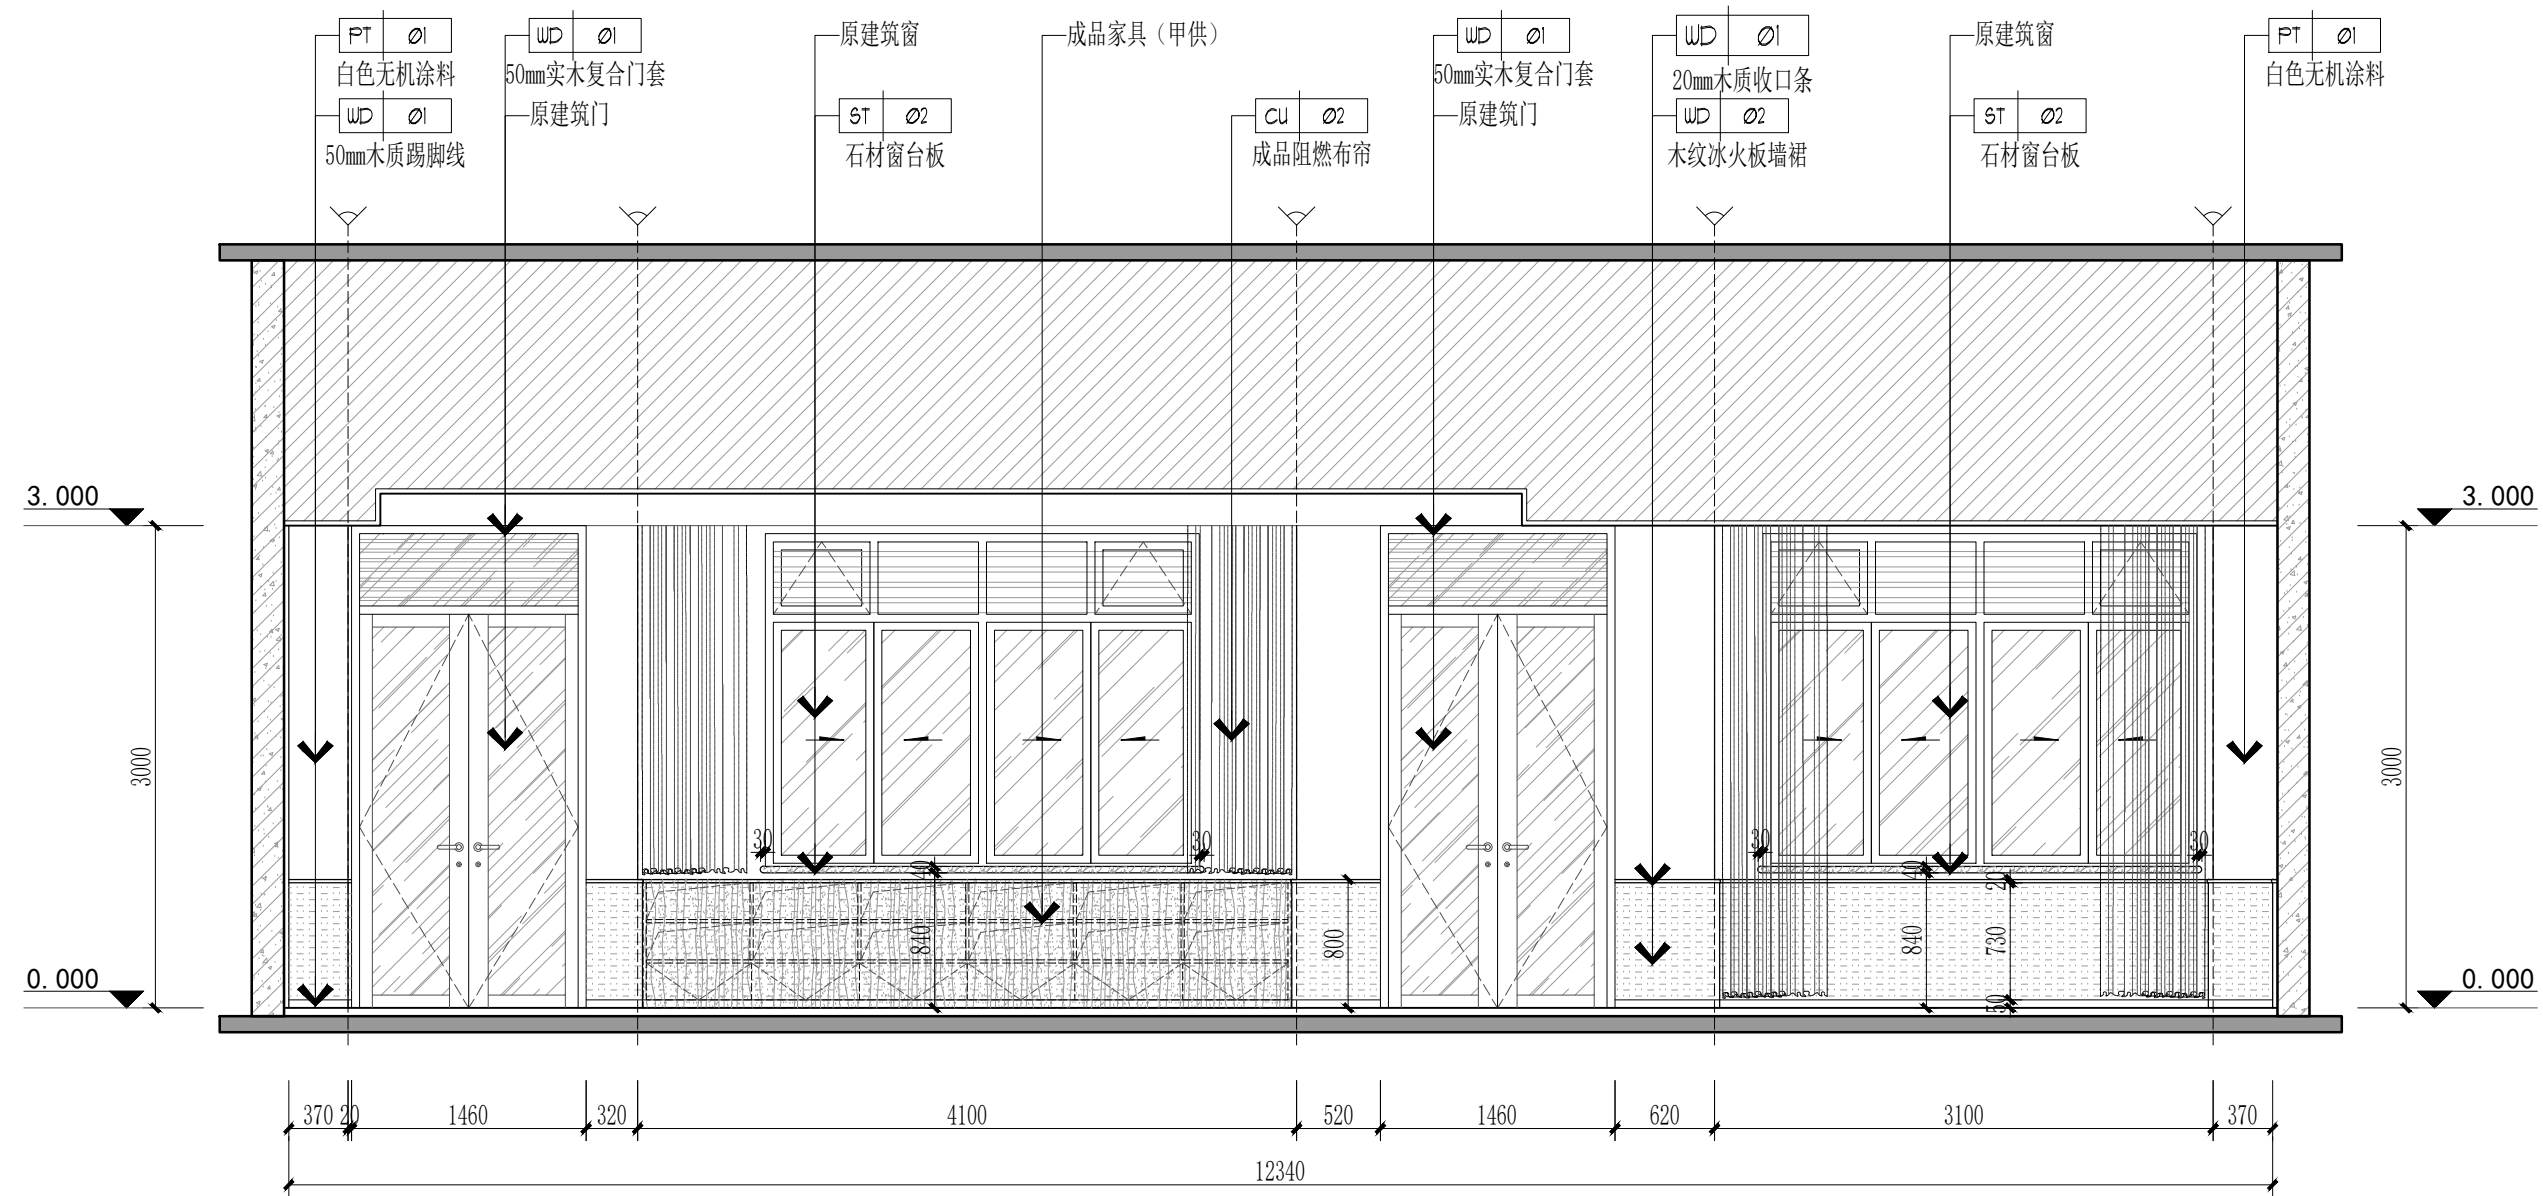

E05 ELEVATION

夹城里A规划幼儿园一层艺术教室立面图


SCALE: 1/50

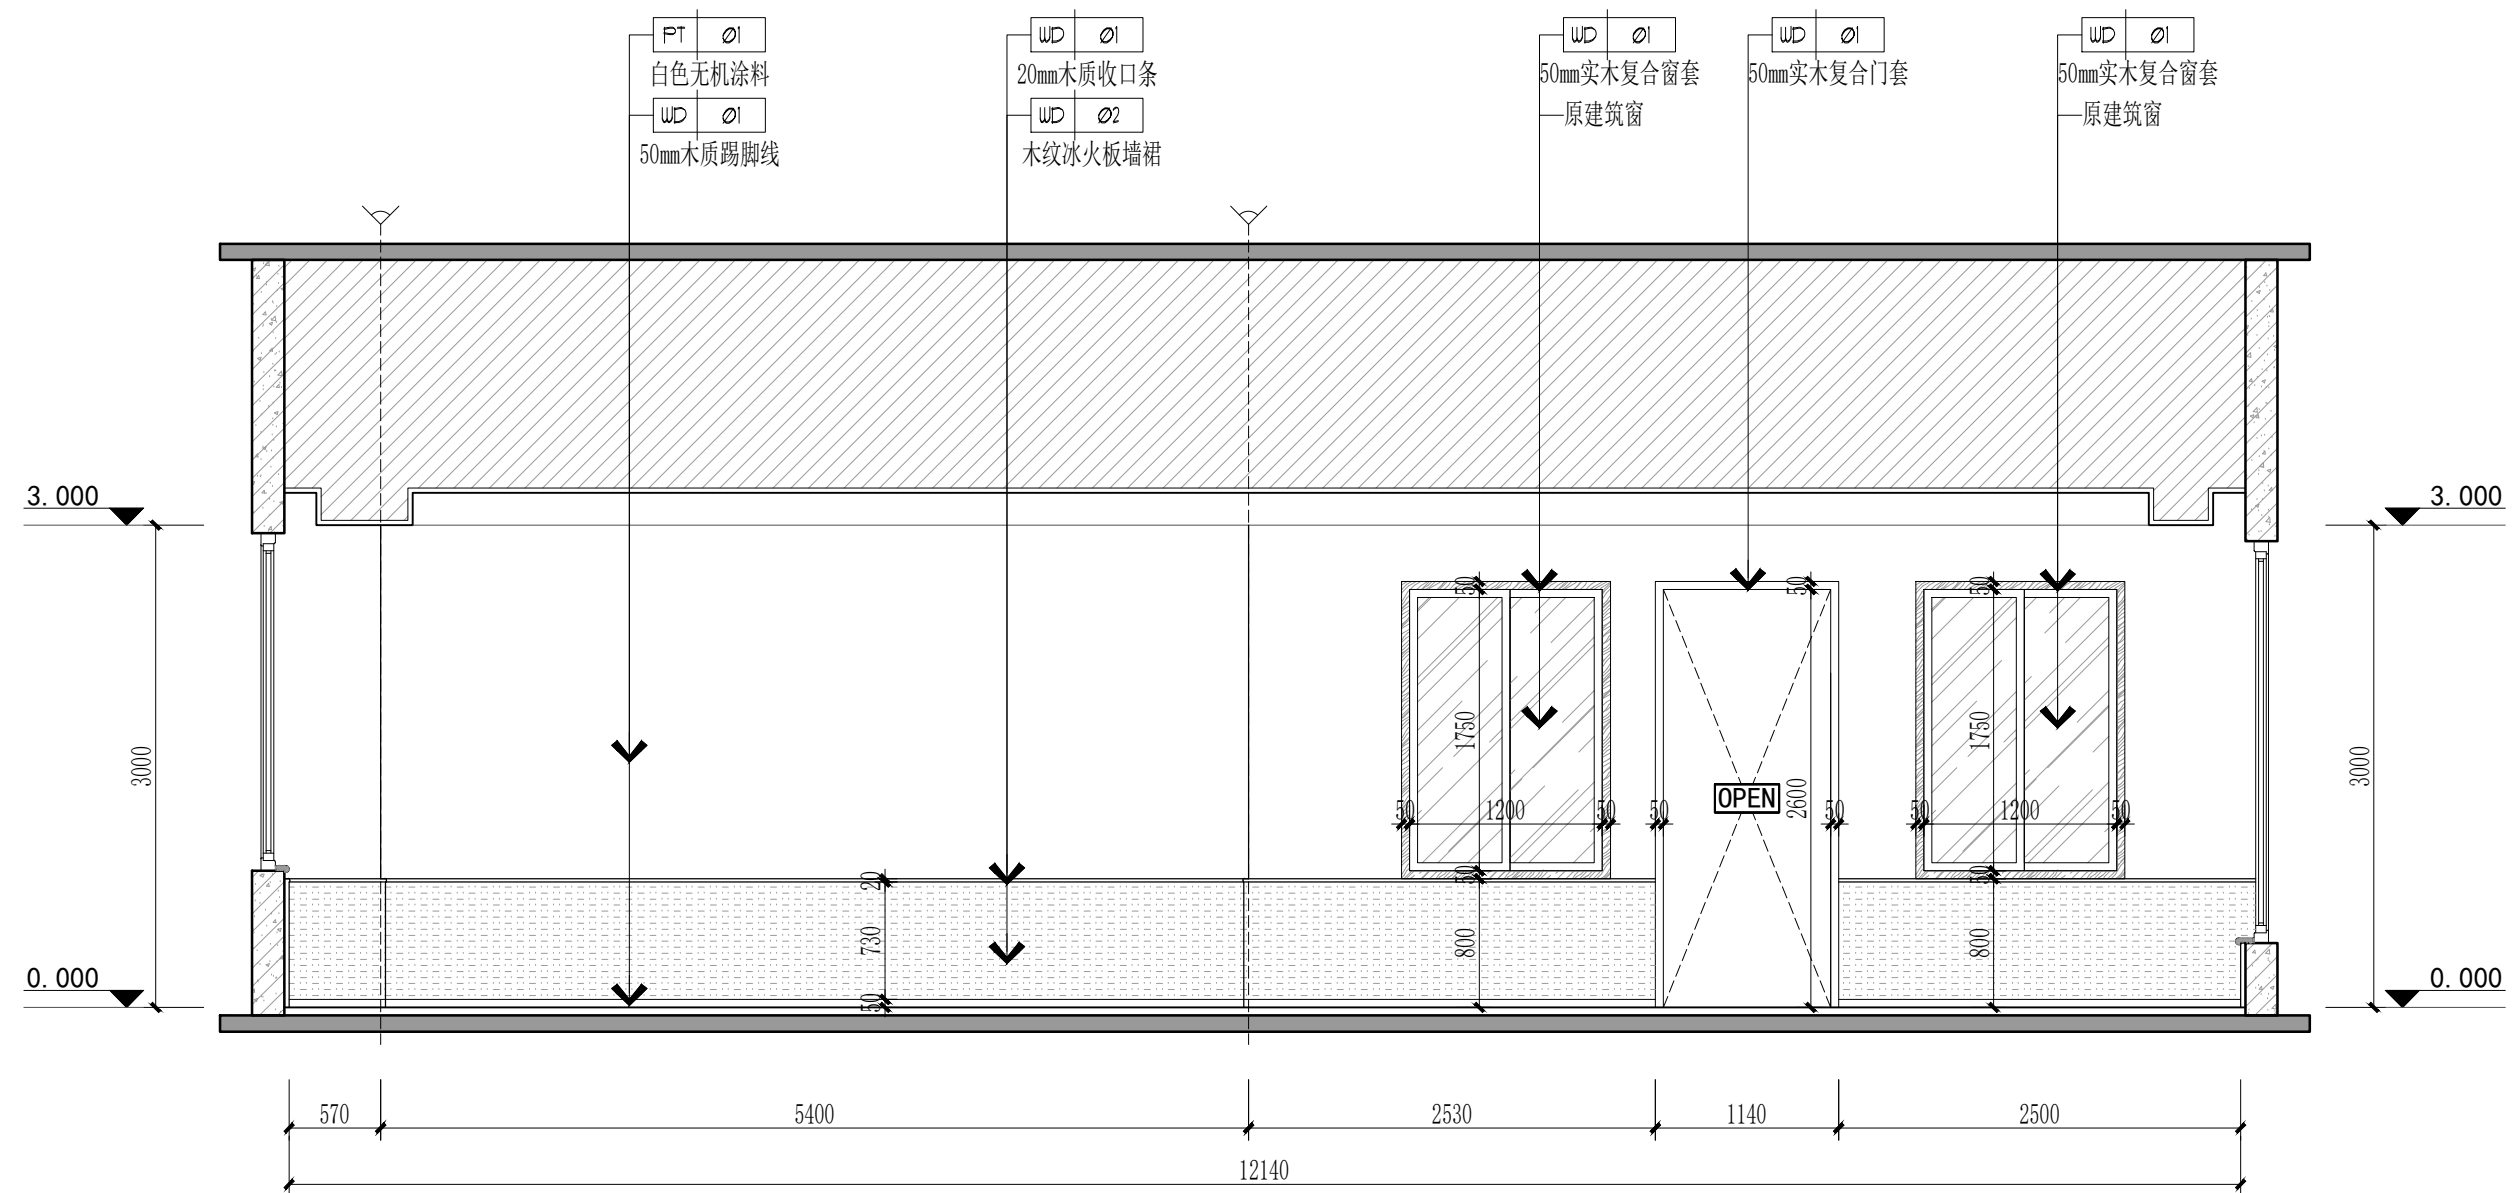

E06 ELEVATION

夹城里A规划幼儿园一层艺术教室立面图


SCALE: 1/50

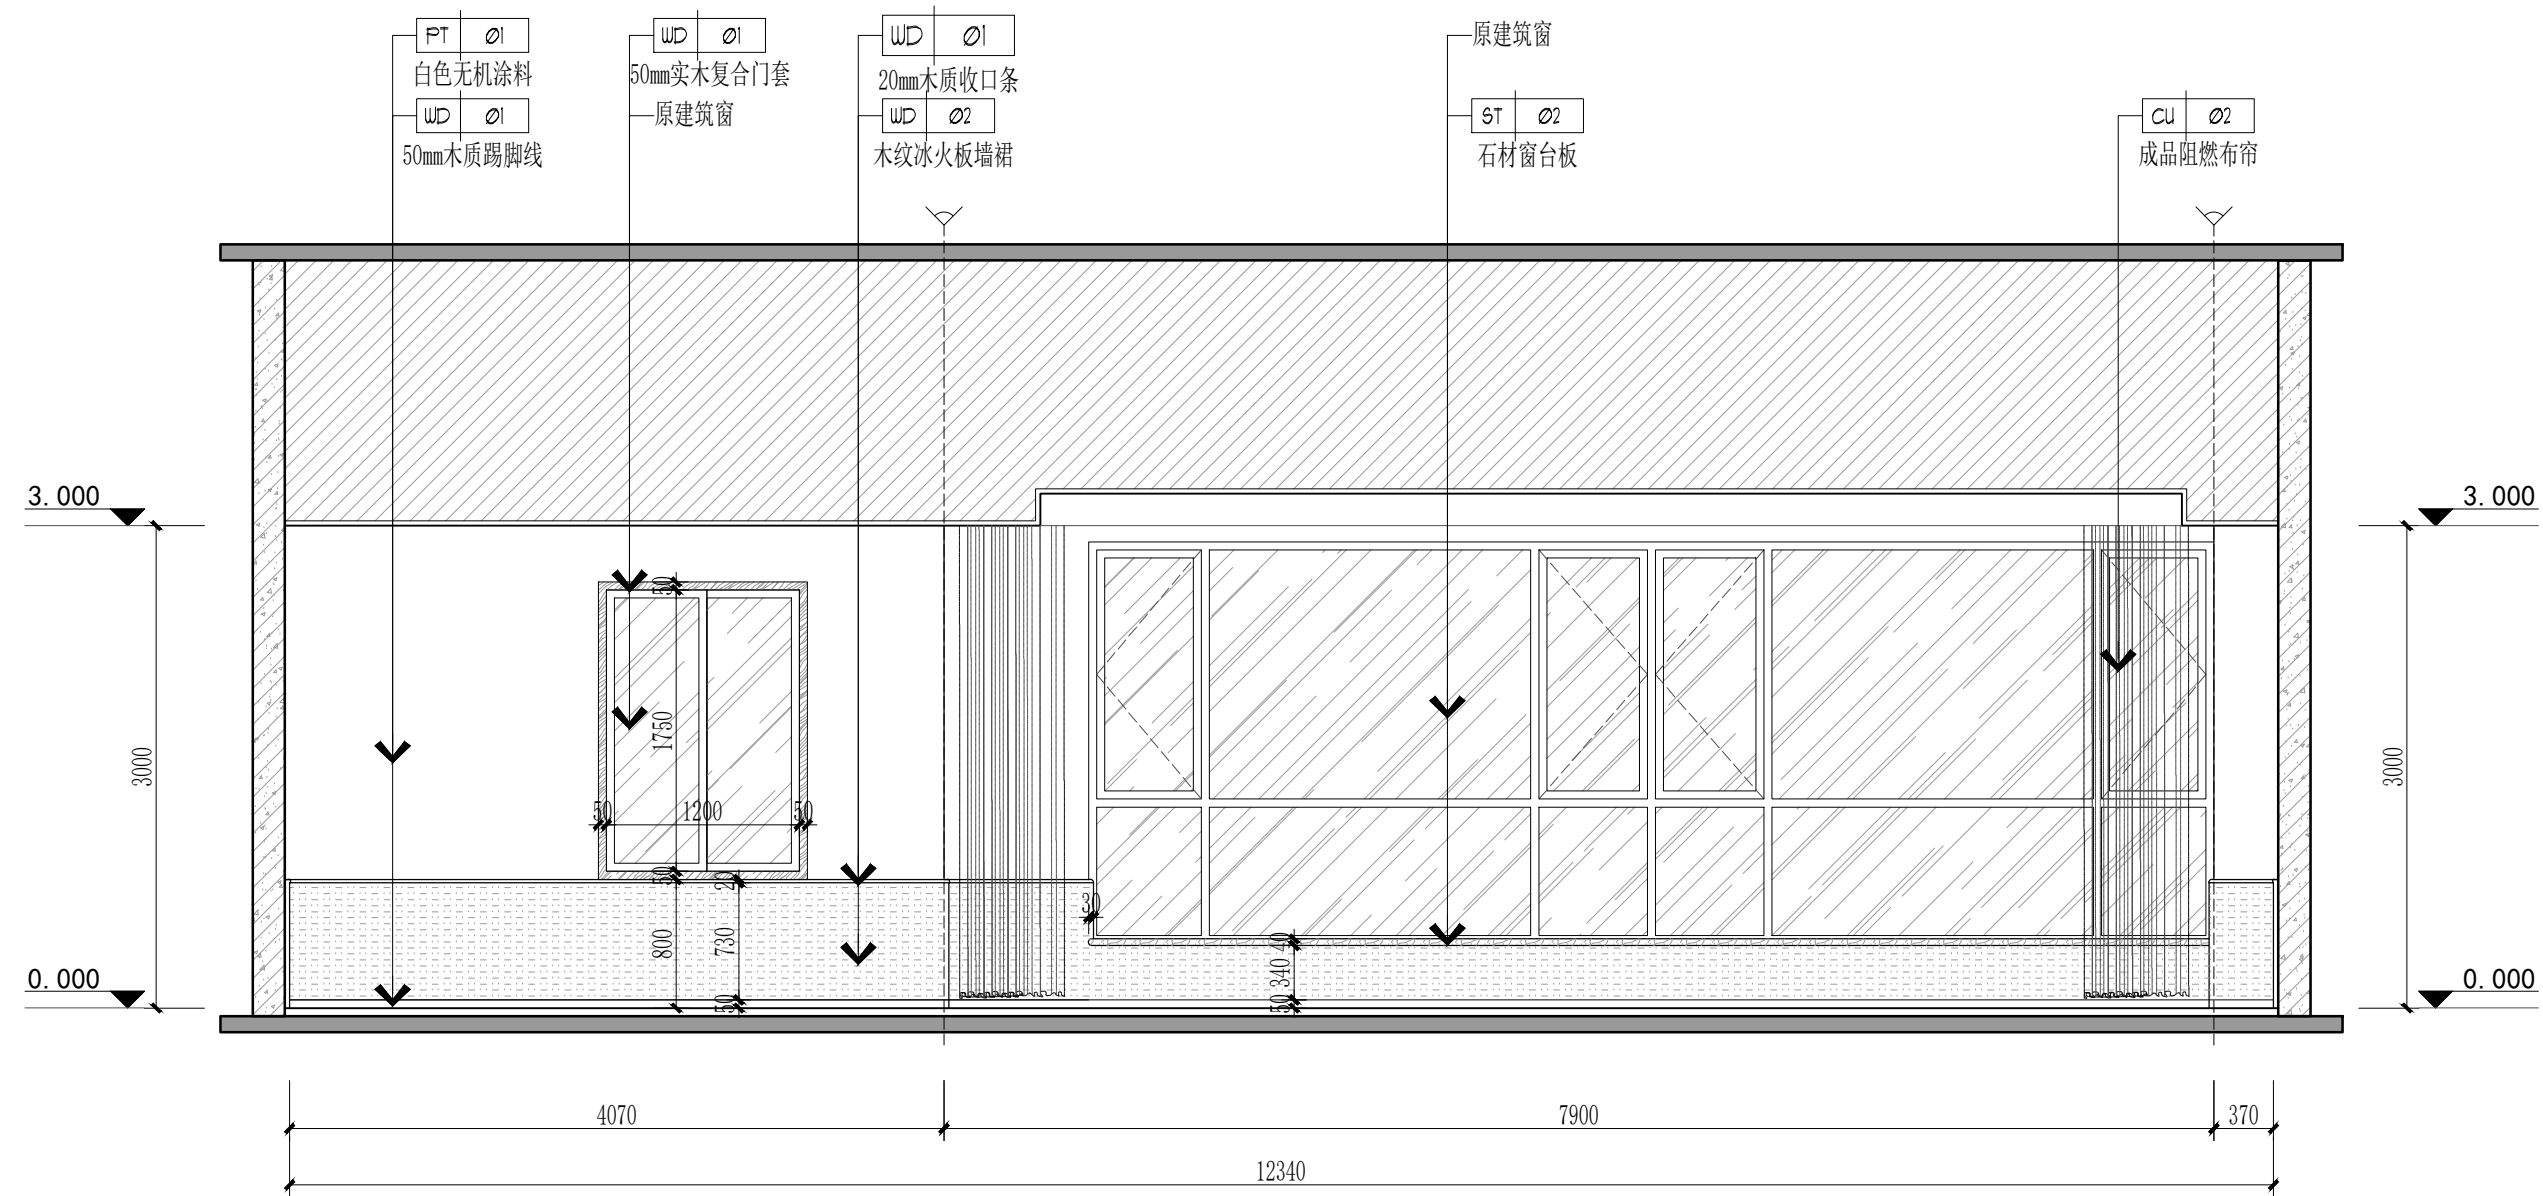

E07 ELEVATION

夹城里A规划幼儿园一层艺术教室立面图


SCALE: 1/50

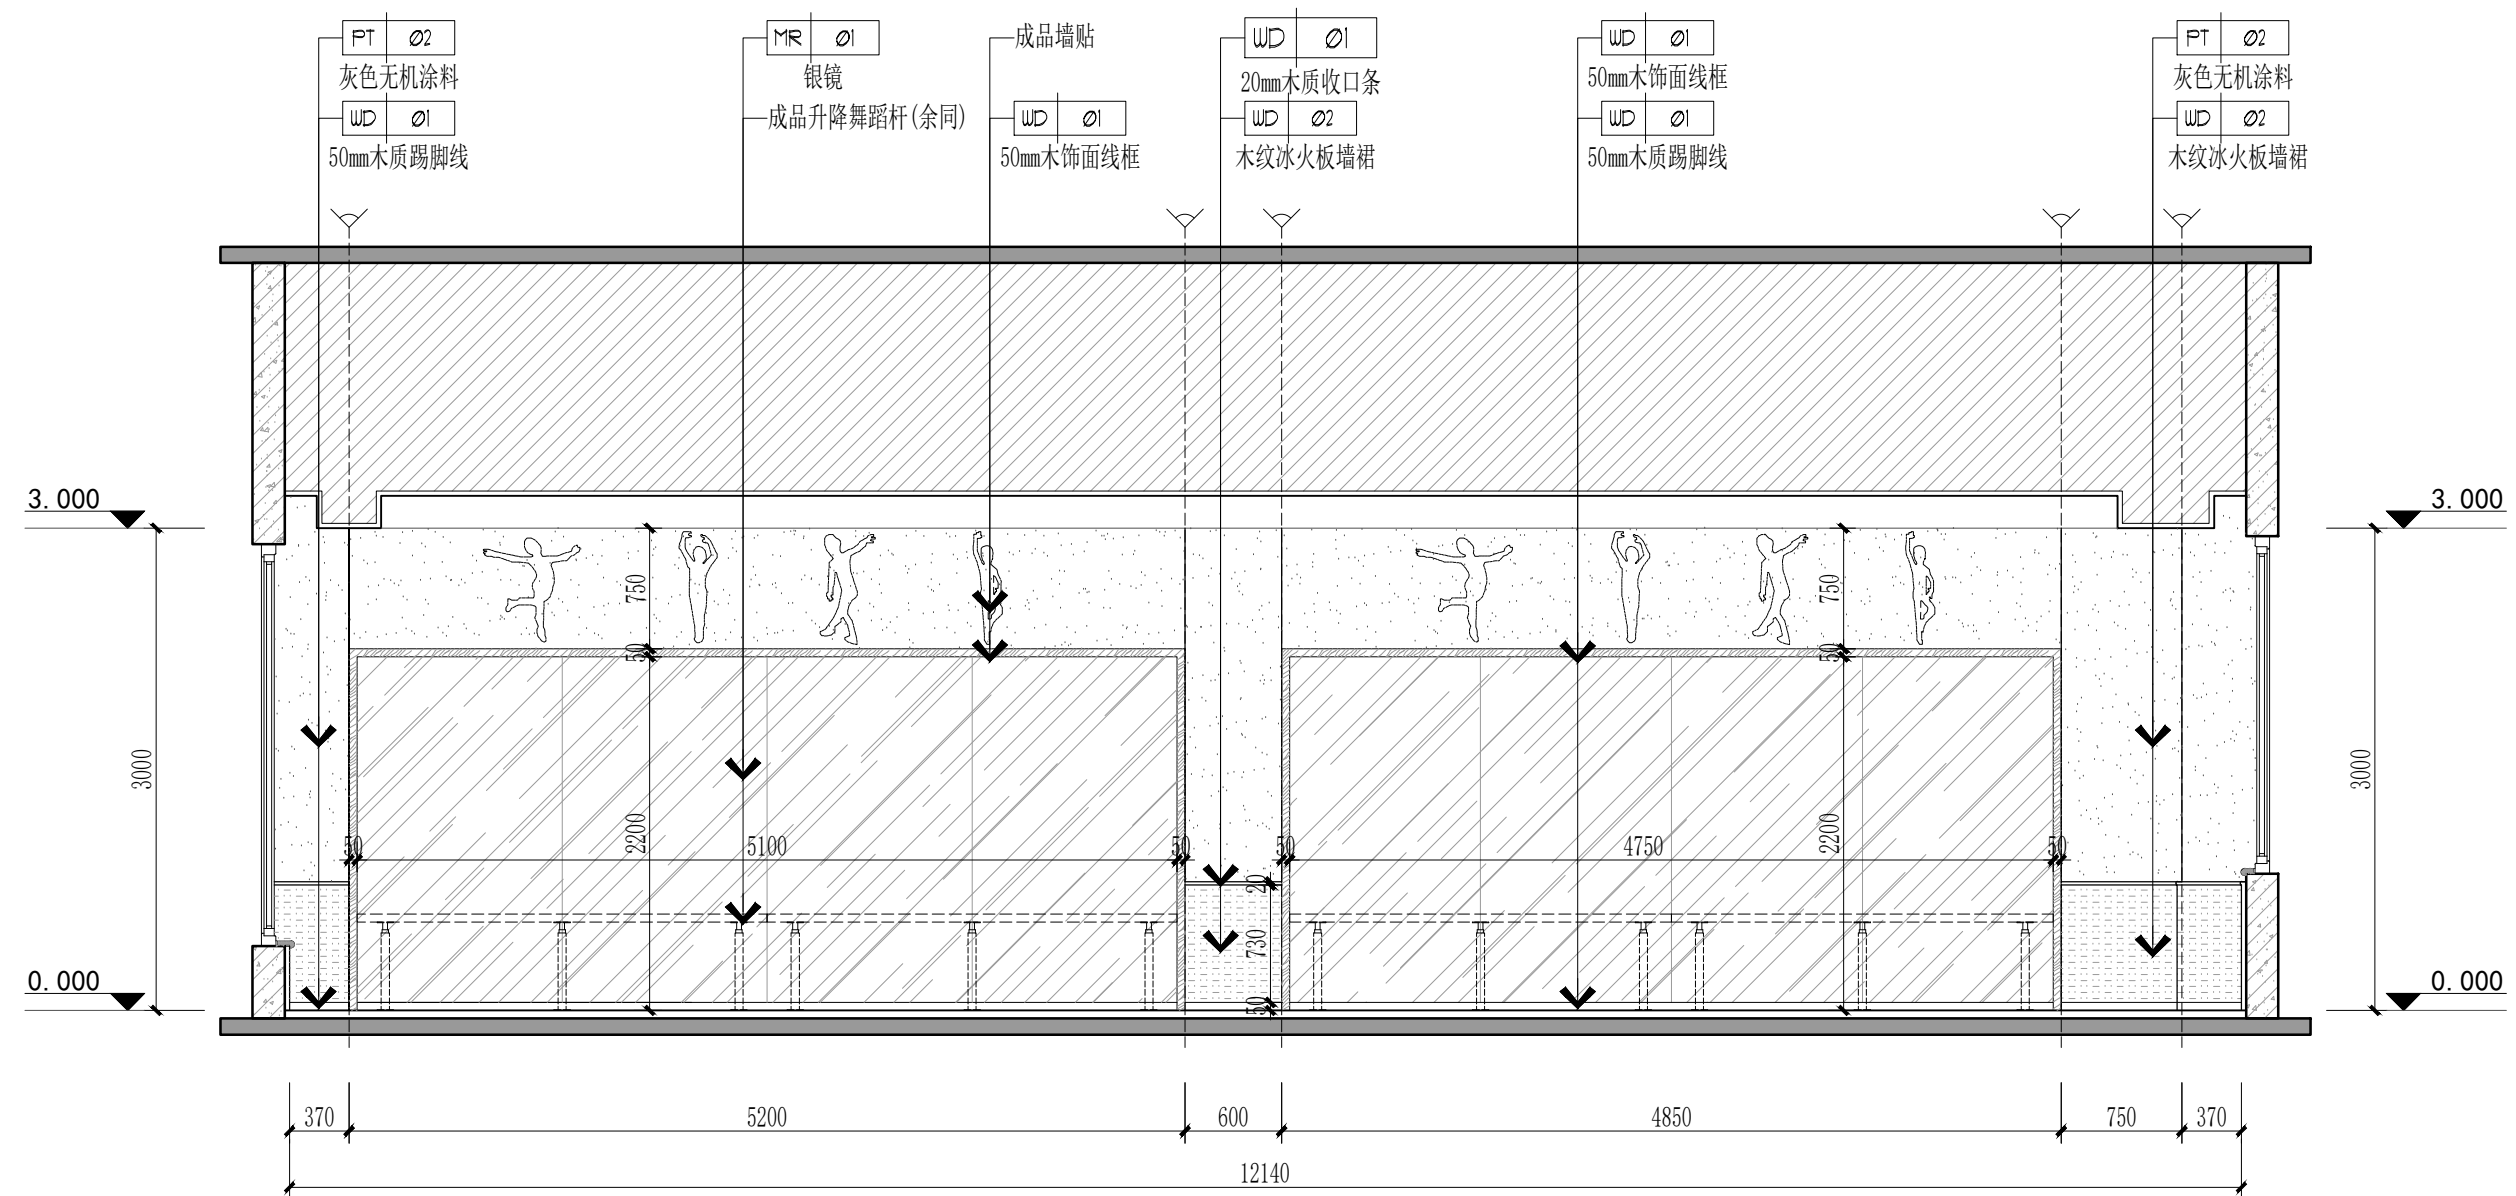

E08 ELEVATION

夹城里A规划幼儿园一层艺术教室立面图


SCALE: 1/50

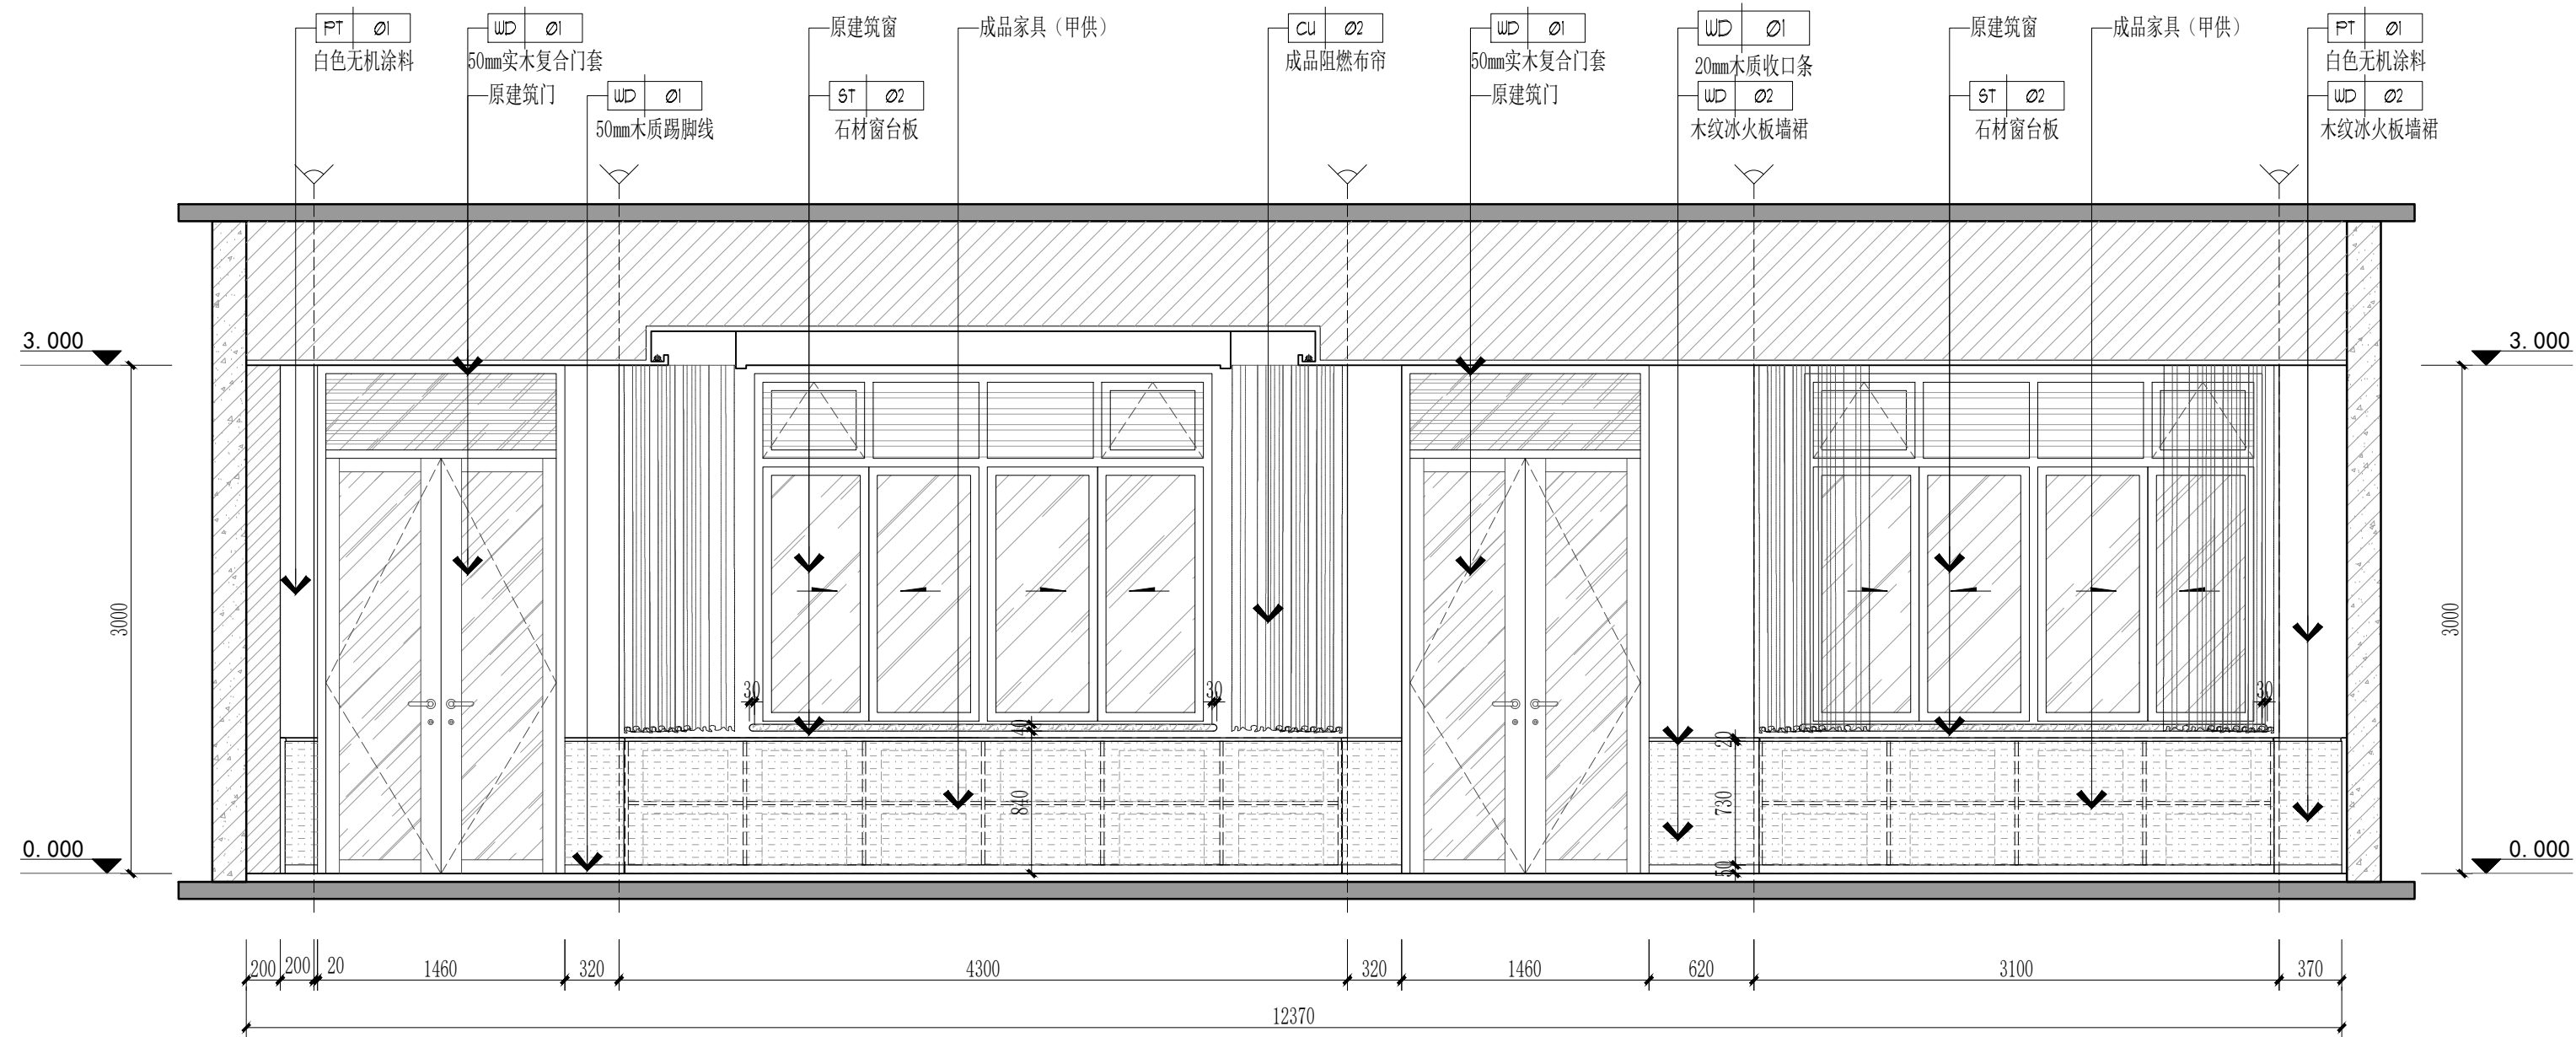

E01 ELEVATION

夹城里A规划幼儿园二层科发教室立面图


SCALE: 1/40

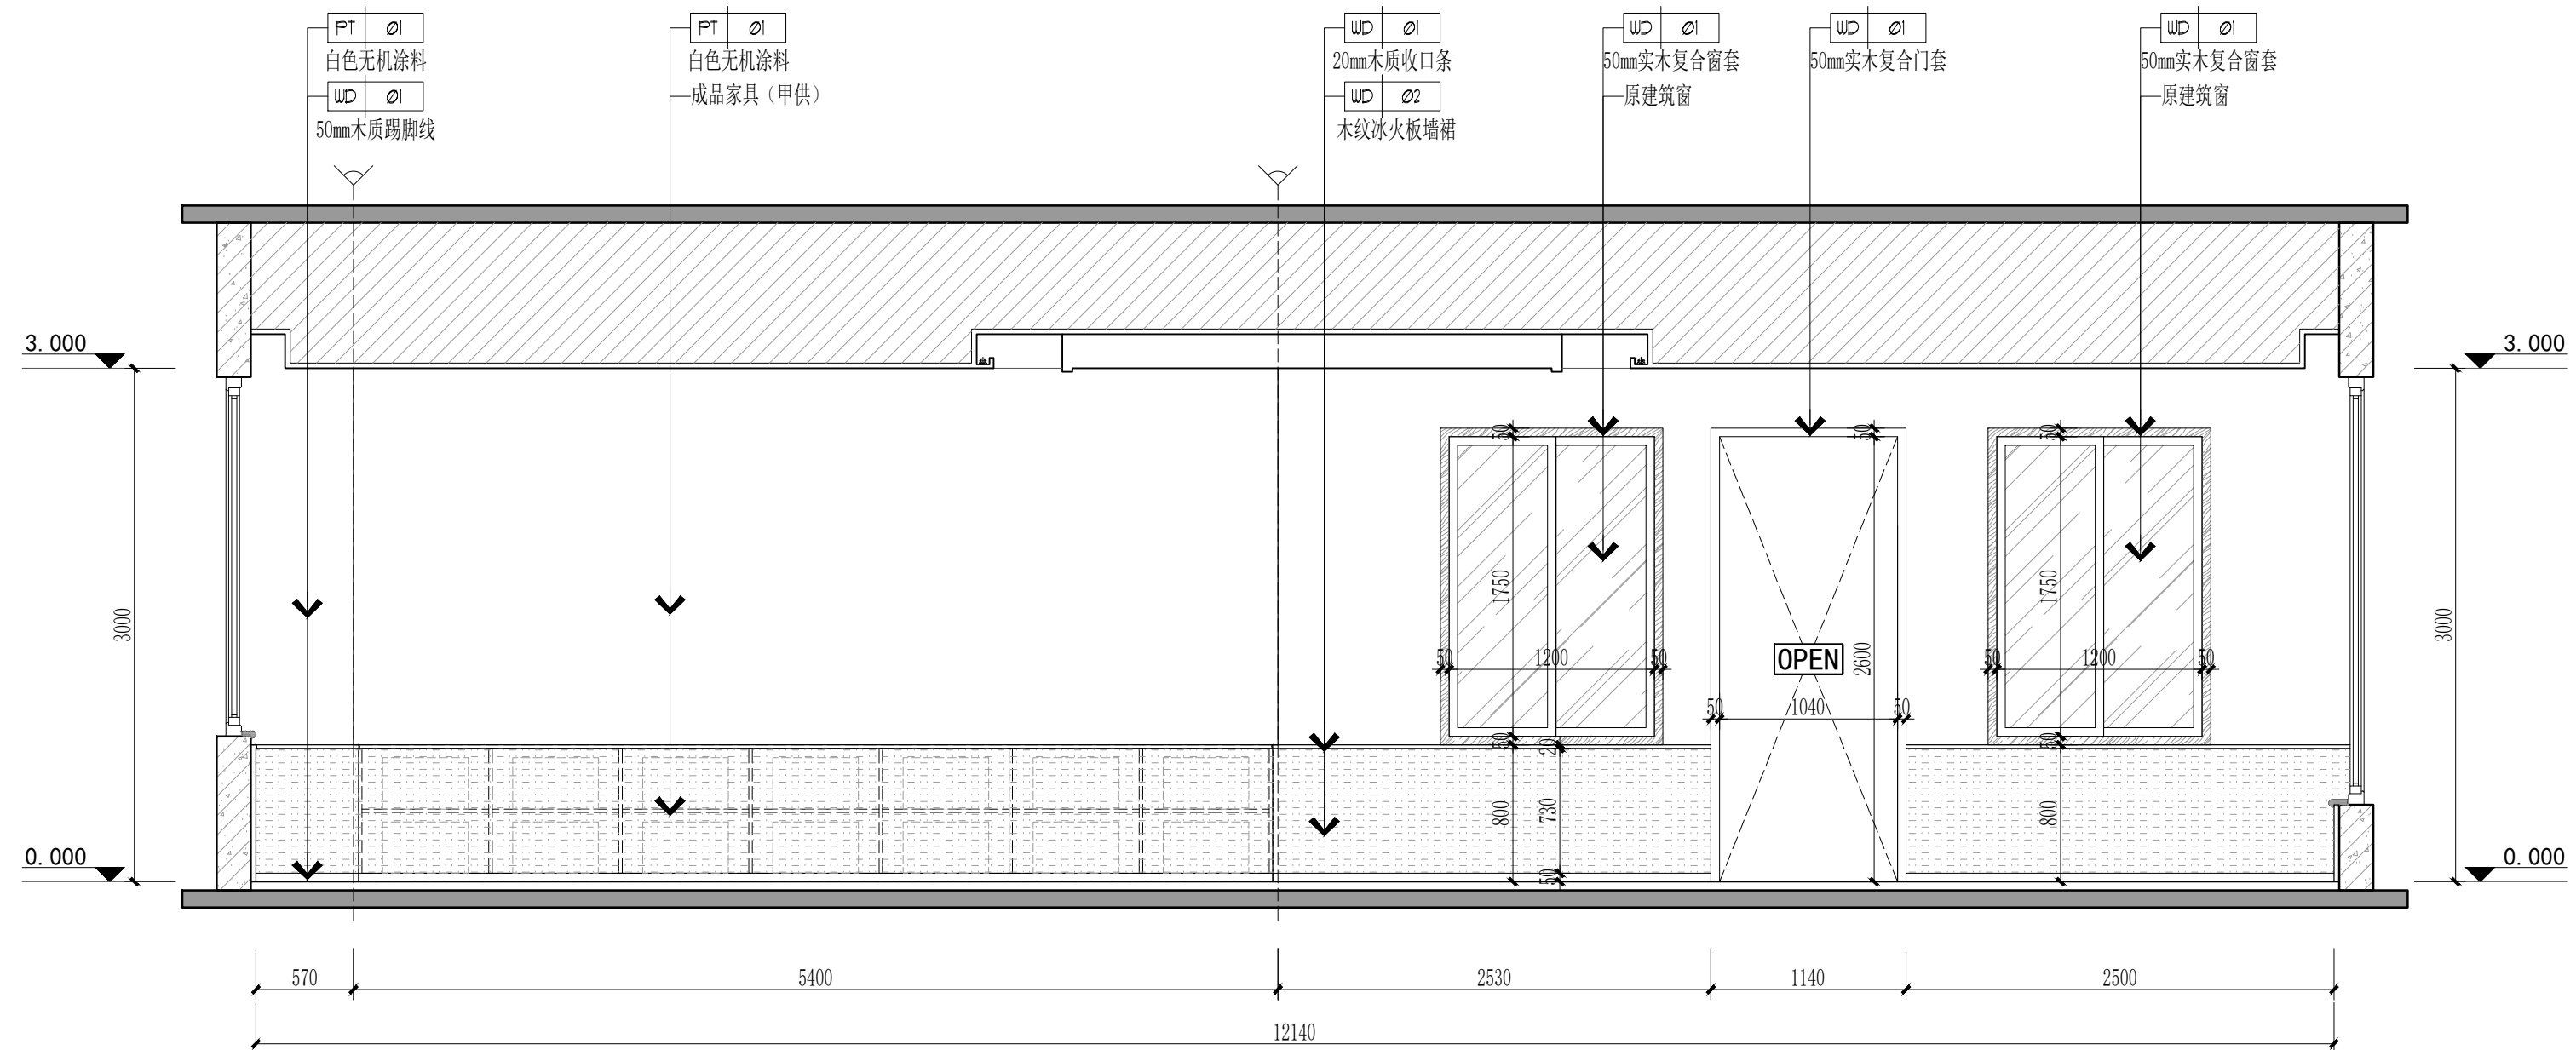

E02 ELEVATION

夹城里A规划幼儿园二层科发教室立面图


SCALE: 1/40

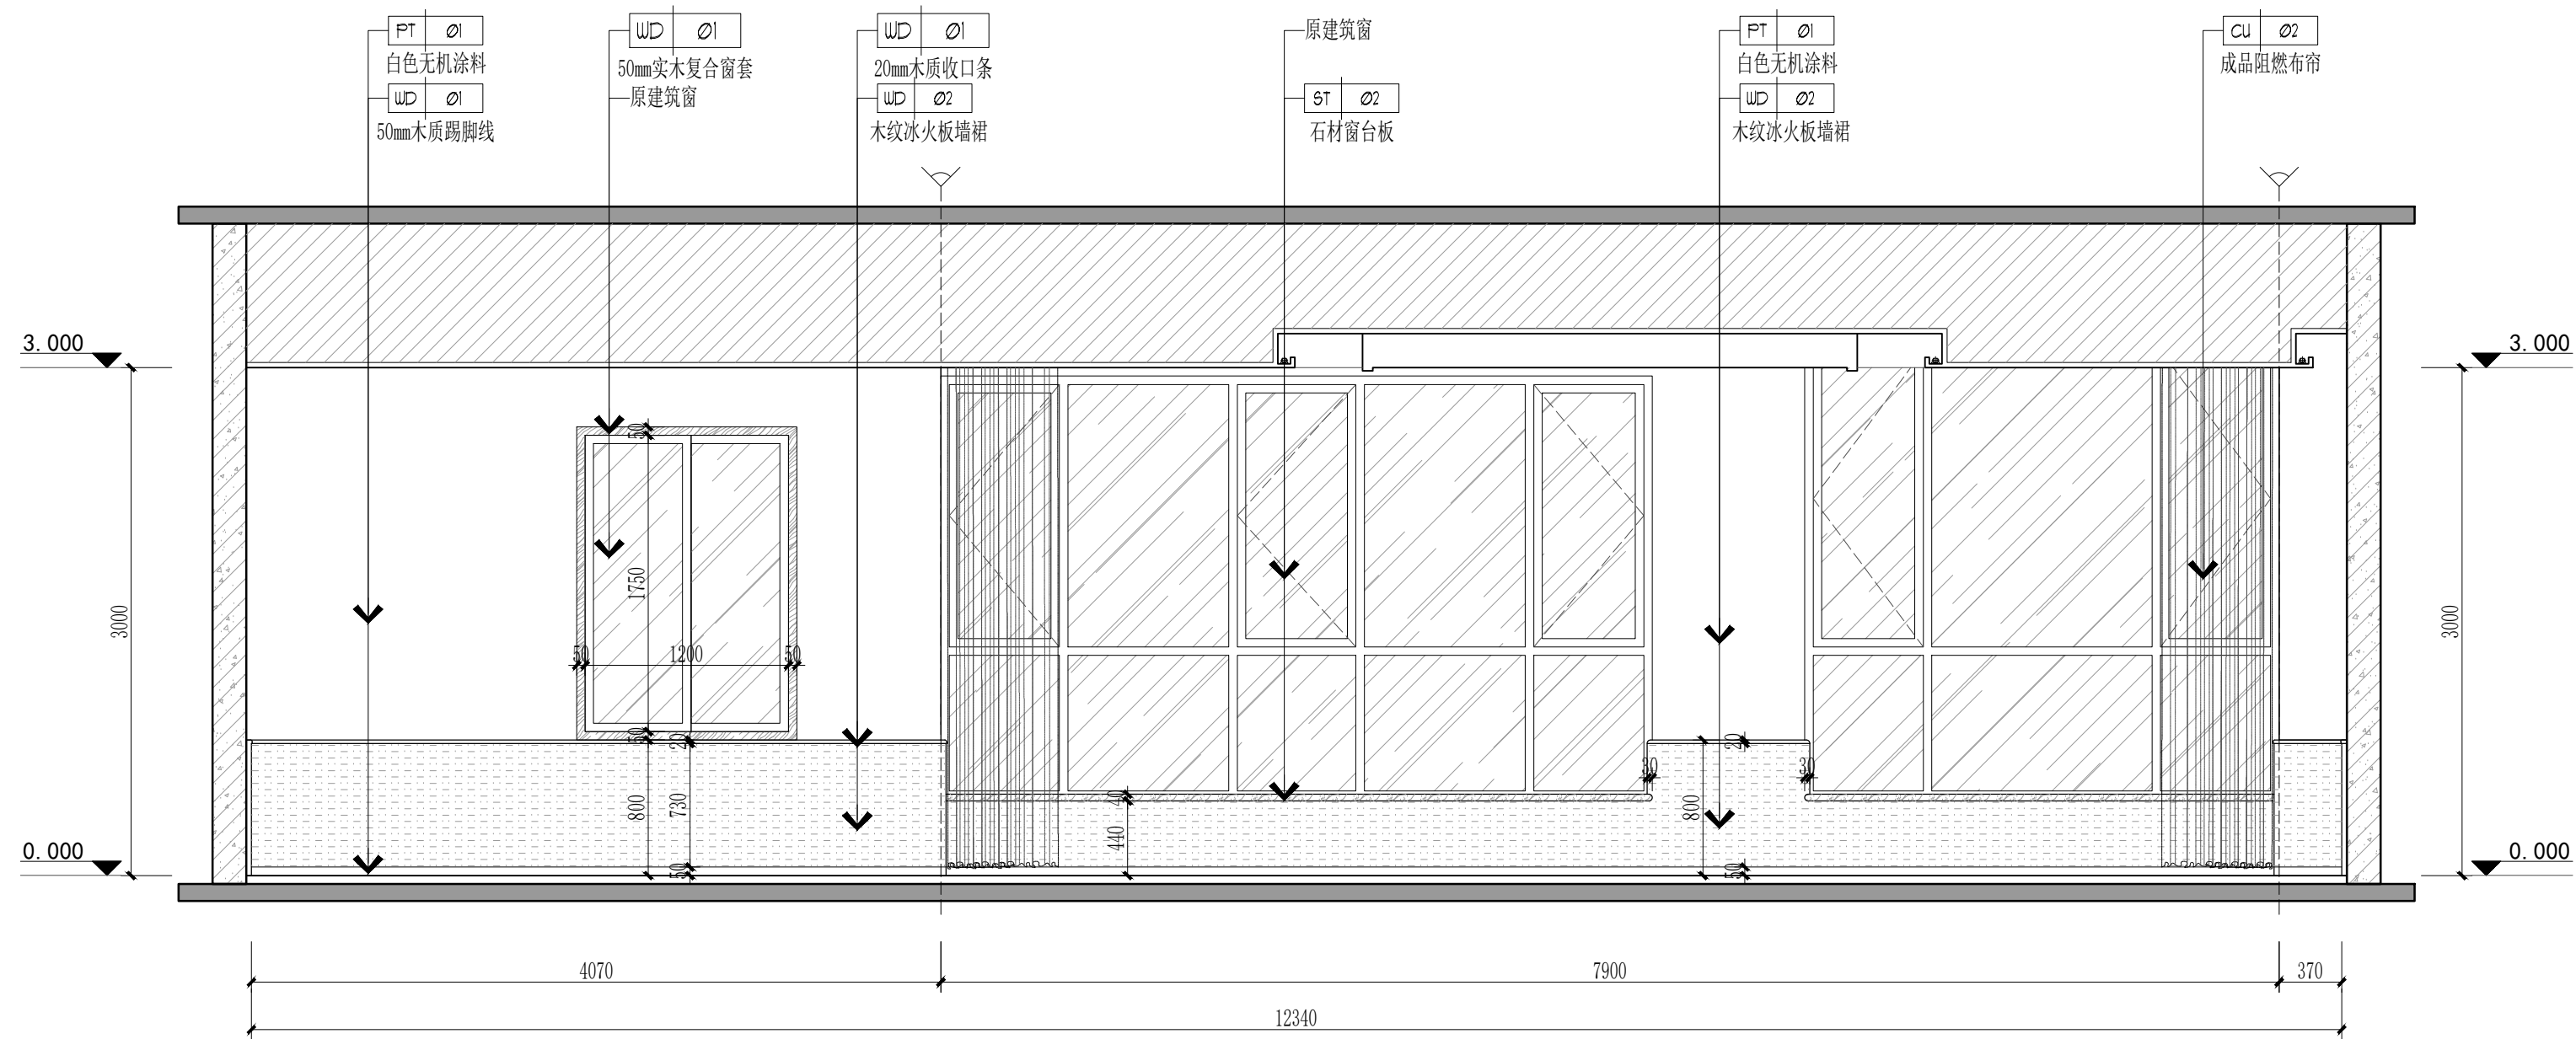

E03 ELEVATION

夹城里A规划幼儿园二层科发教室立面图


SCALE: 1/40

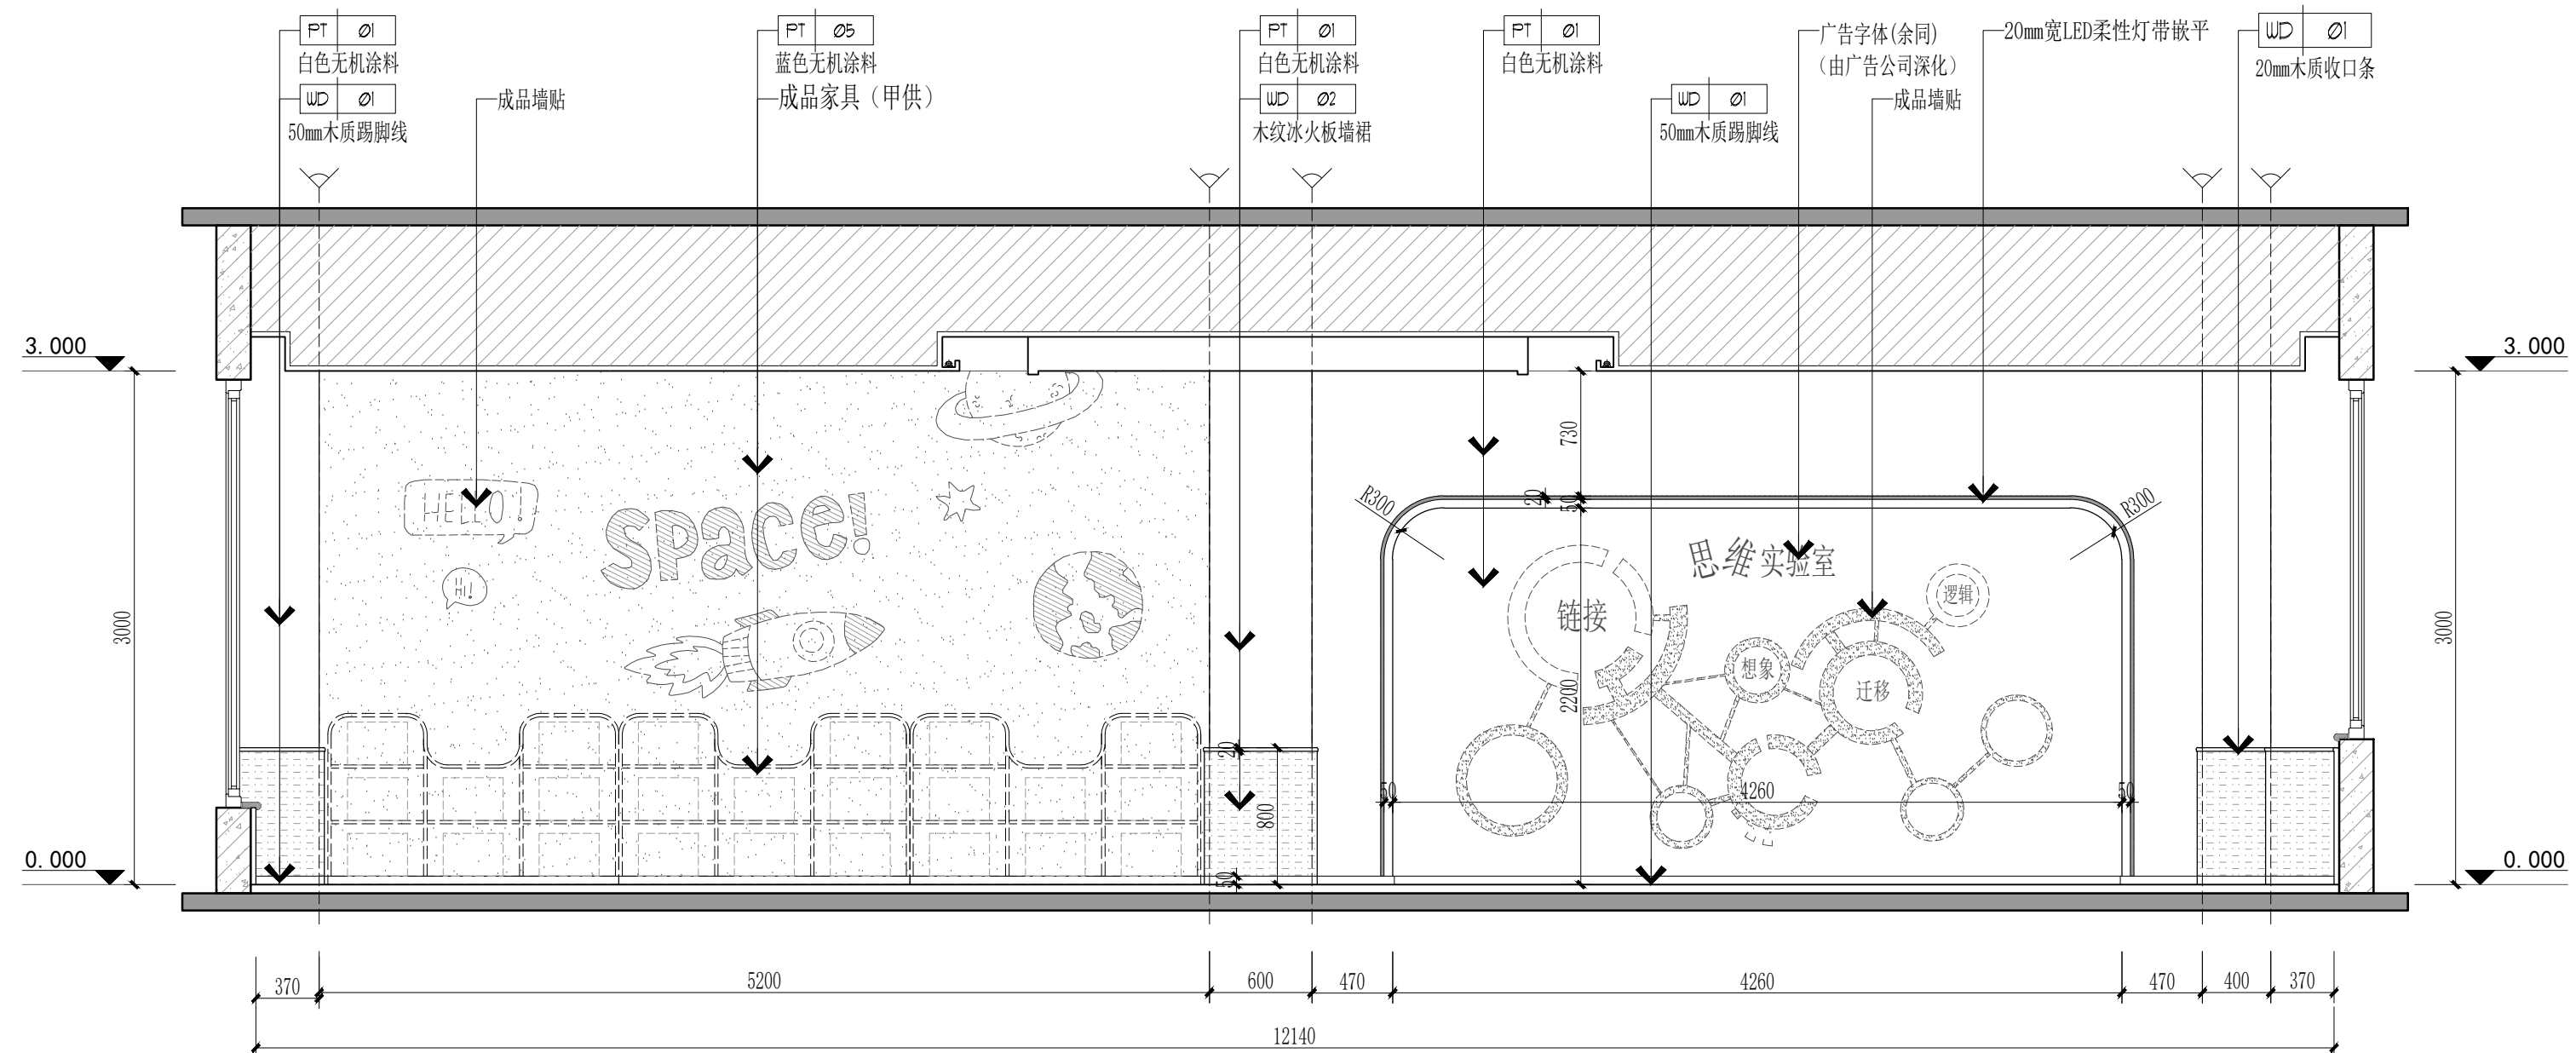

E04 ELEVATION

夹城里A规划幼儿园二层科发教室立面图


SCALE: 1/40

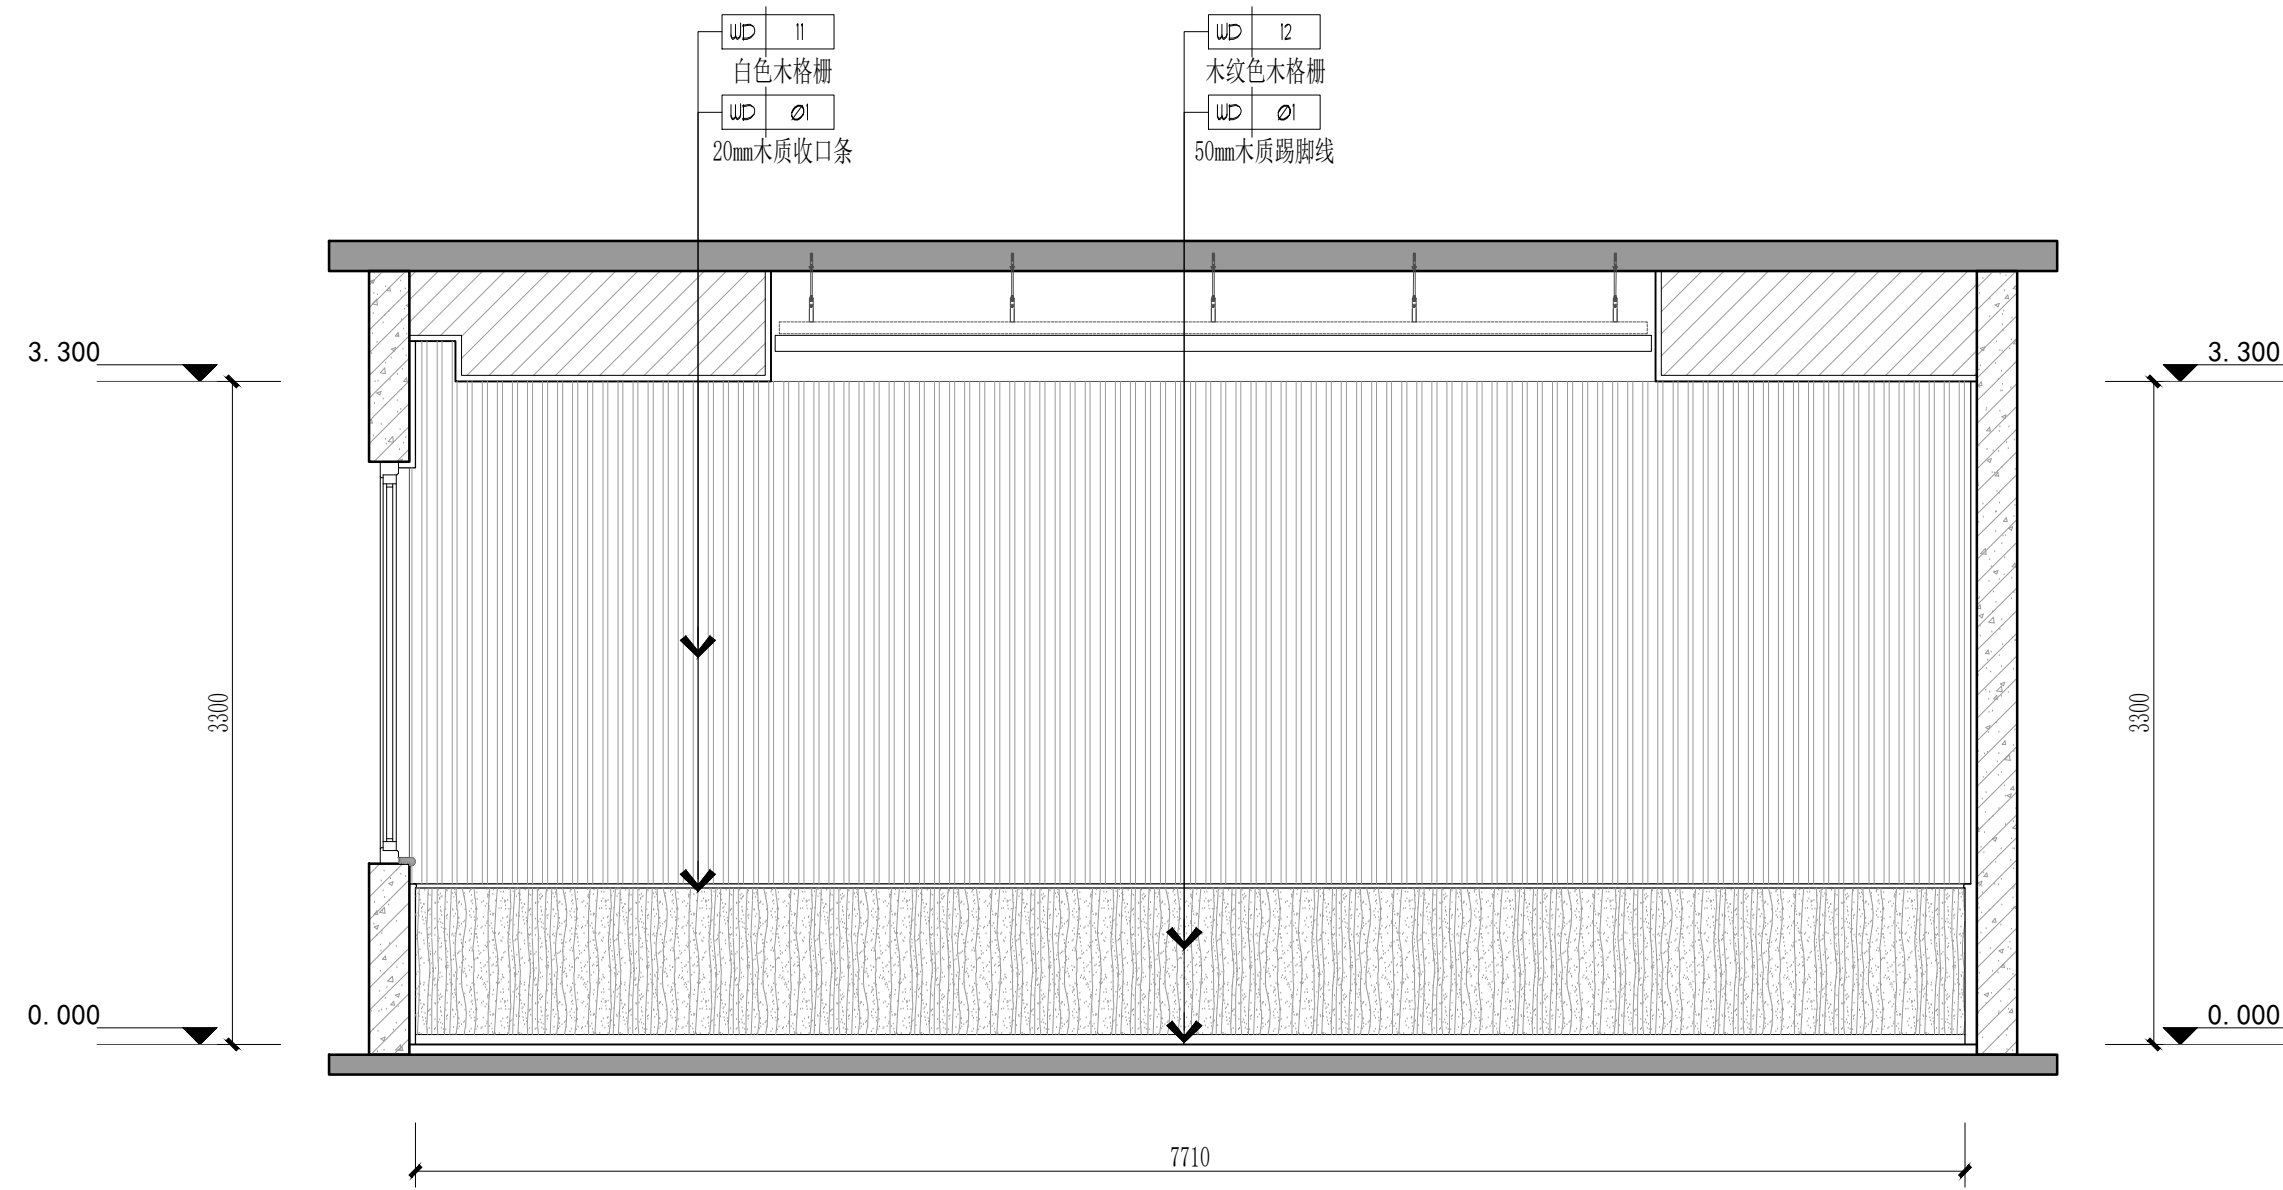

E13 ELEVATION

夹城里A规划幼儿园三层报告厅立面图


SCALE: 1/40

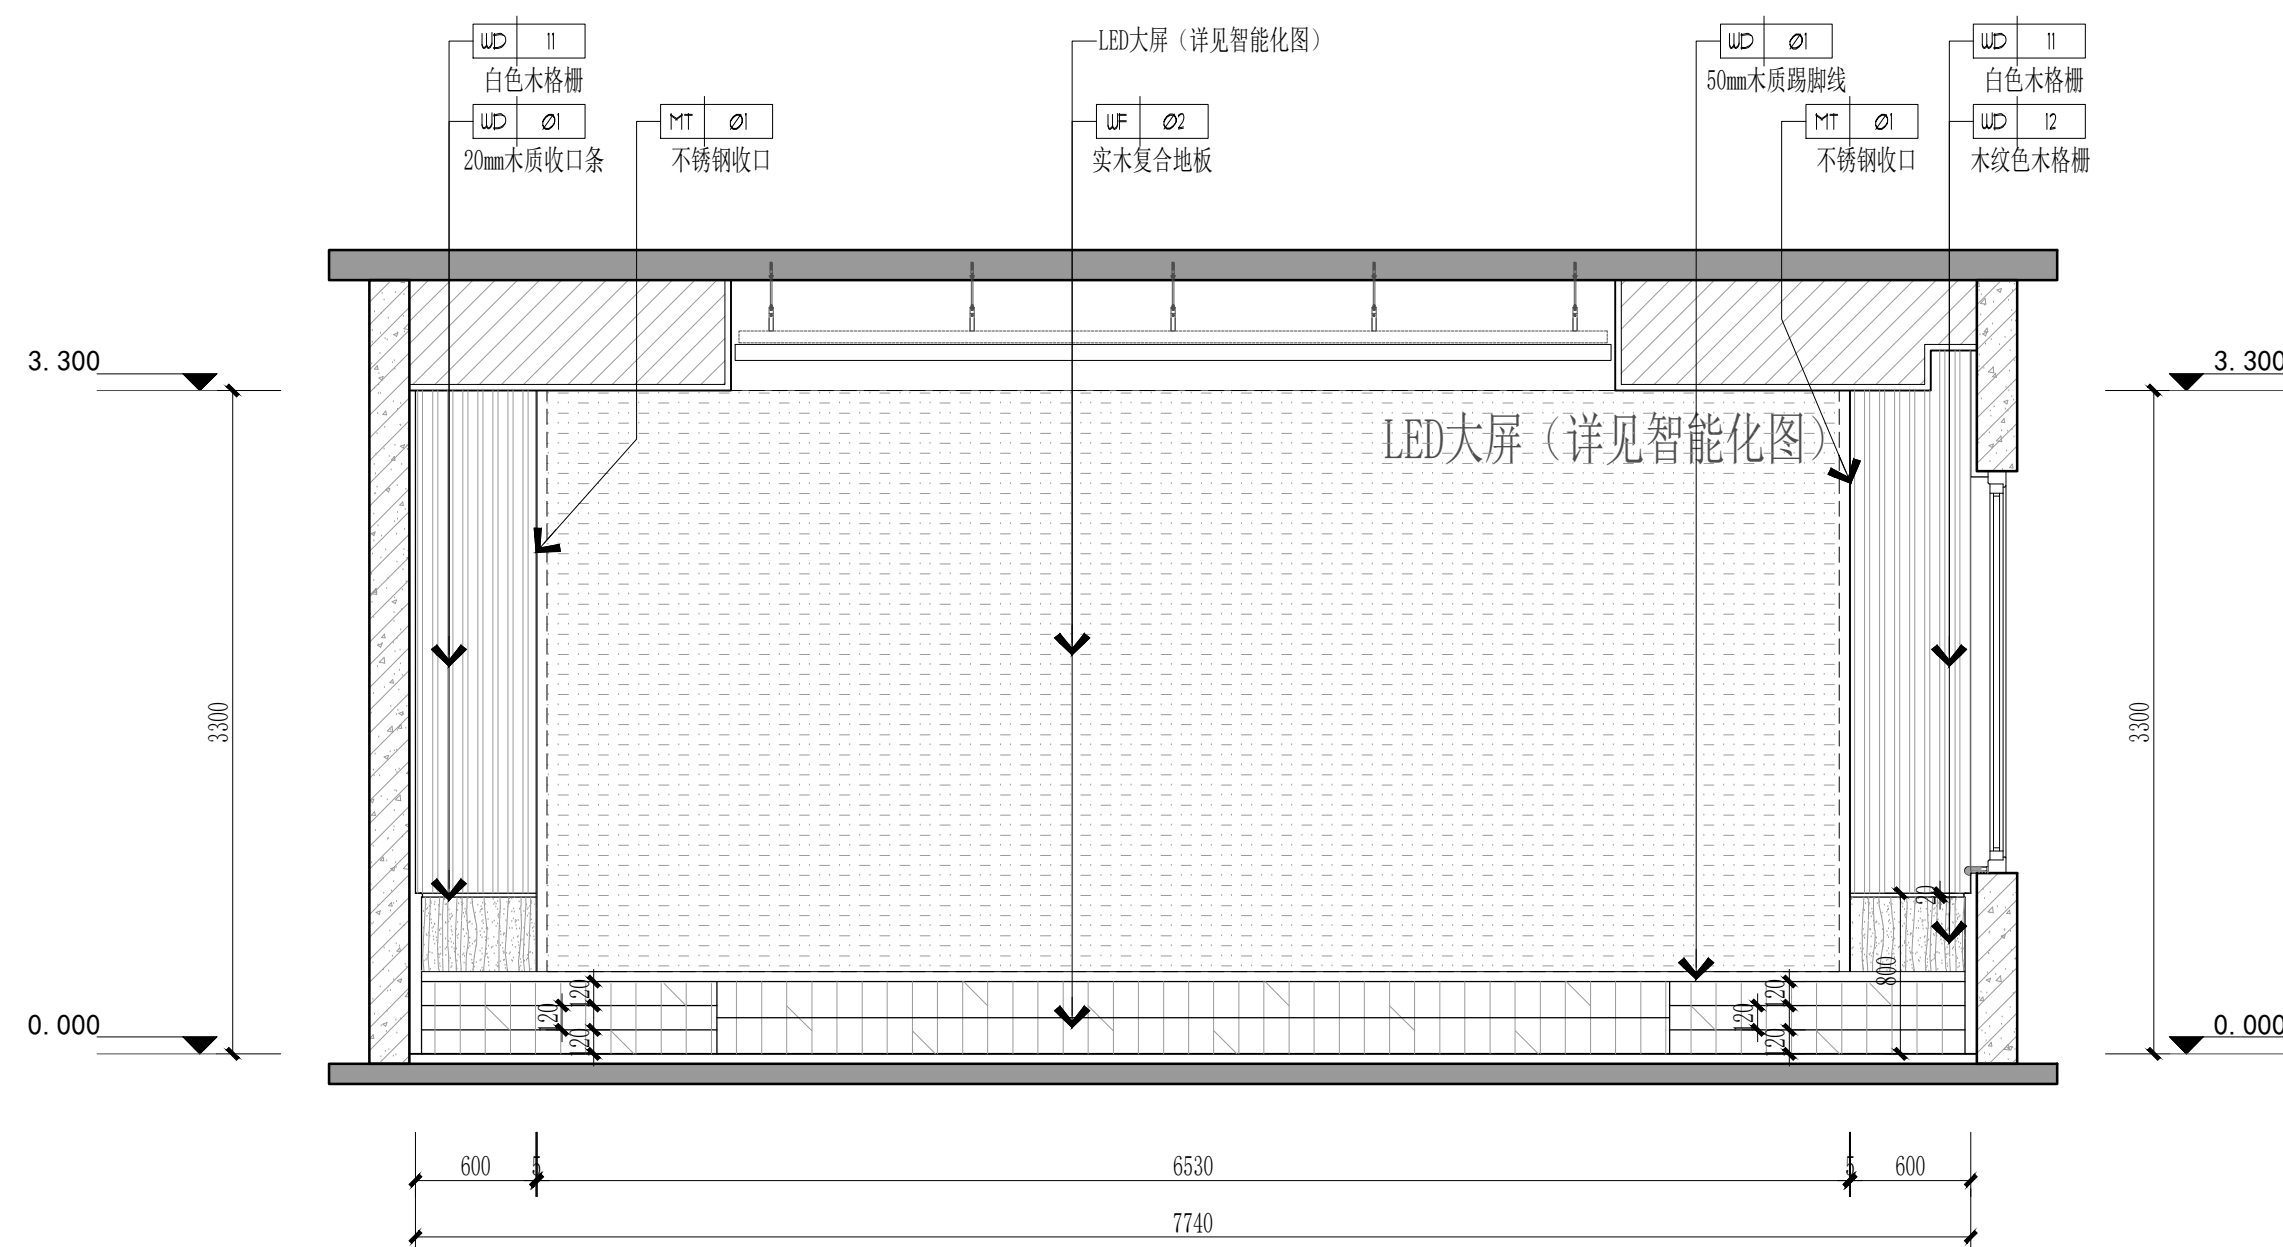

E15 ELEVATION

夹城里A规划幼儿园三层报告厅立面图


SCALE: 1/40

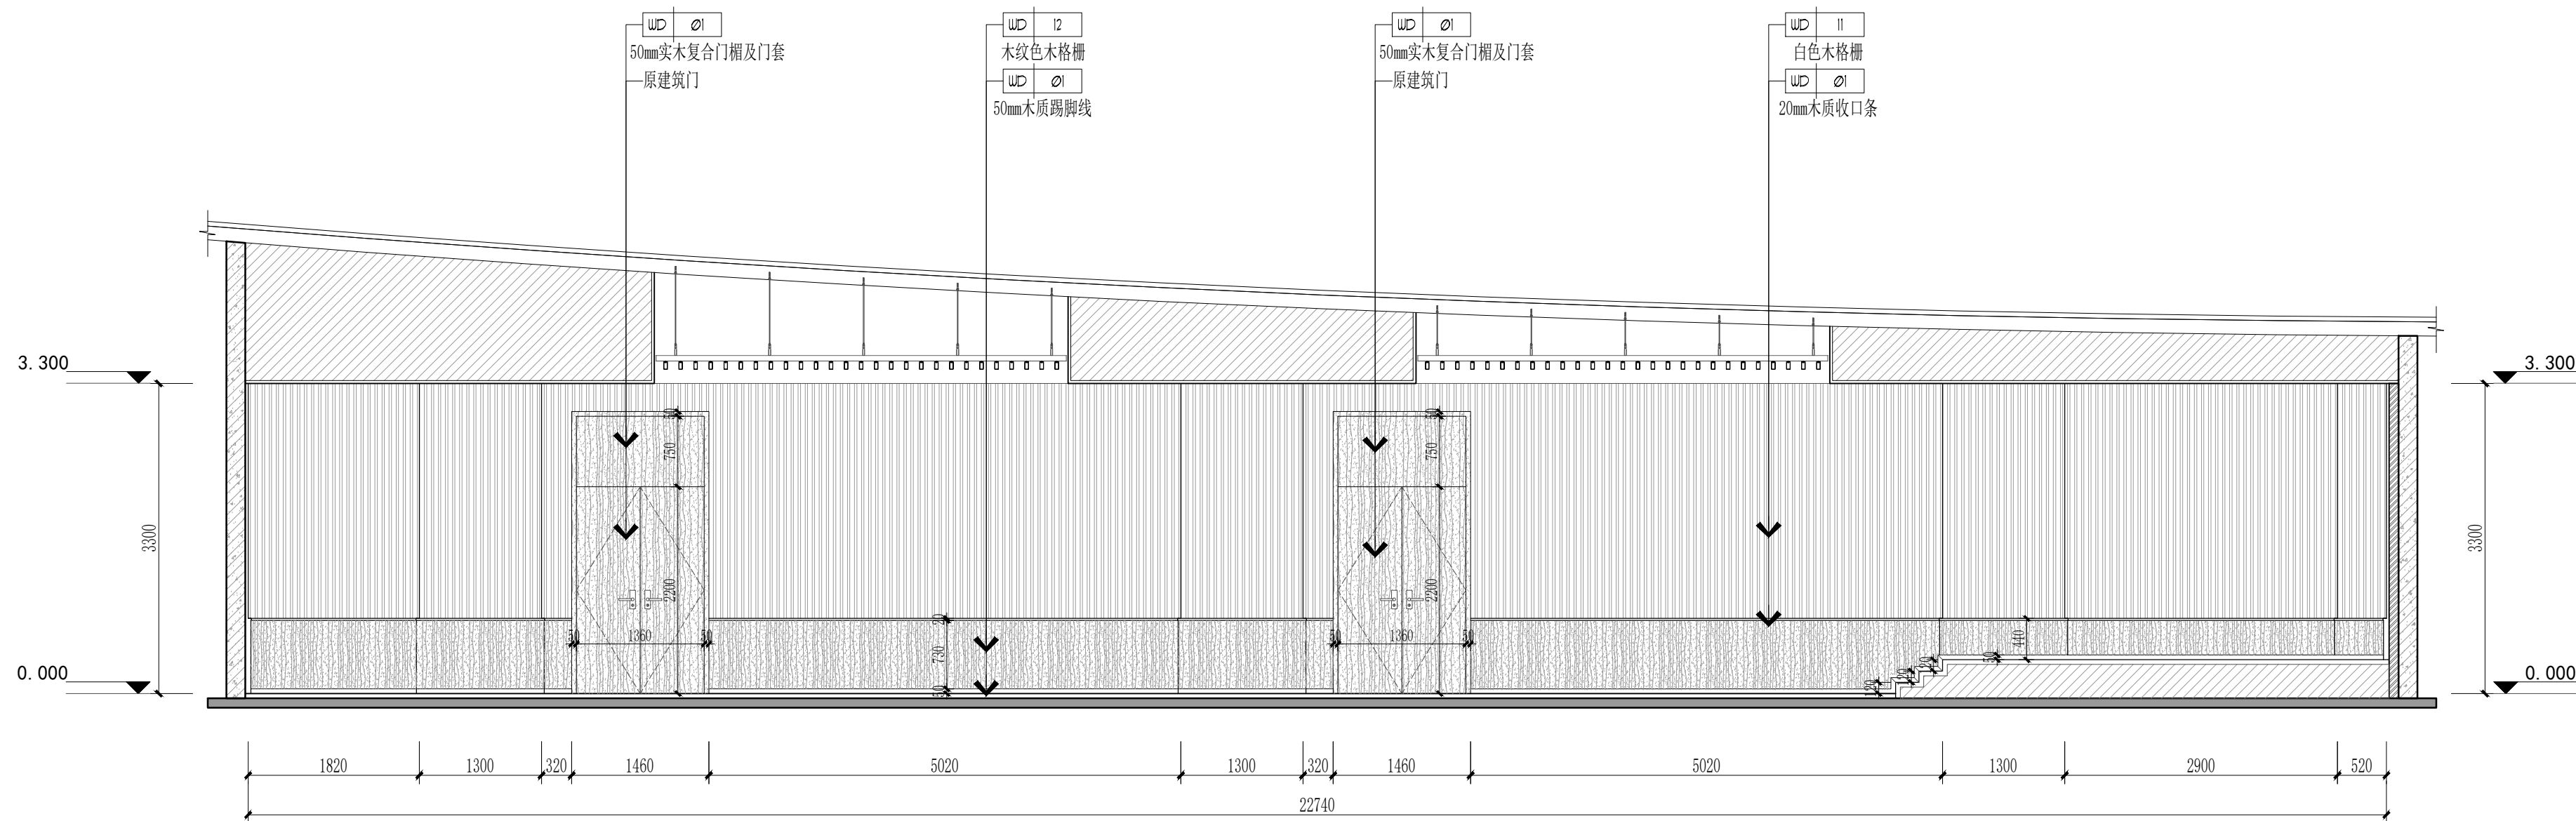

E14 ELEVATION

夹城里A规划幼儿园三层报告厅立面图


SCALE: 1/50

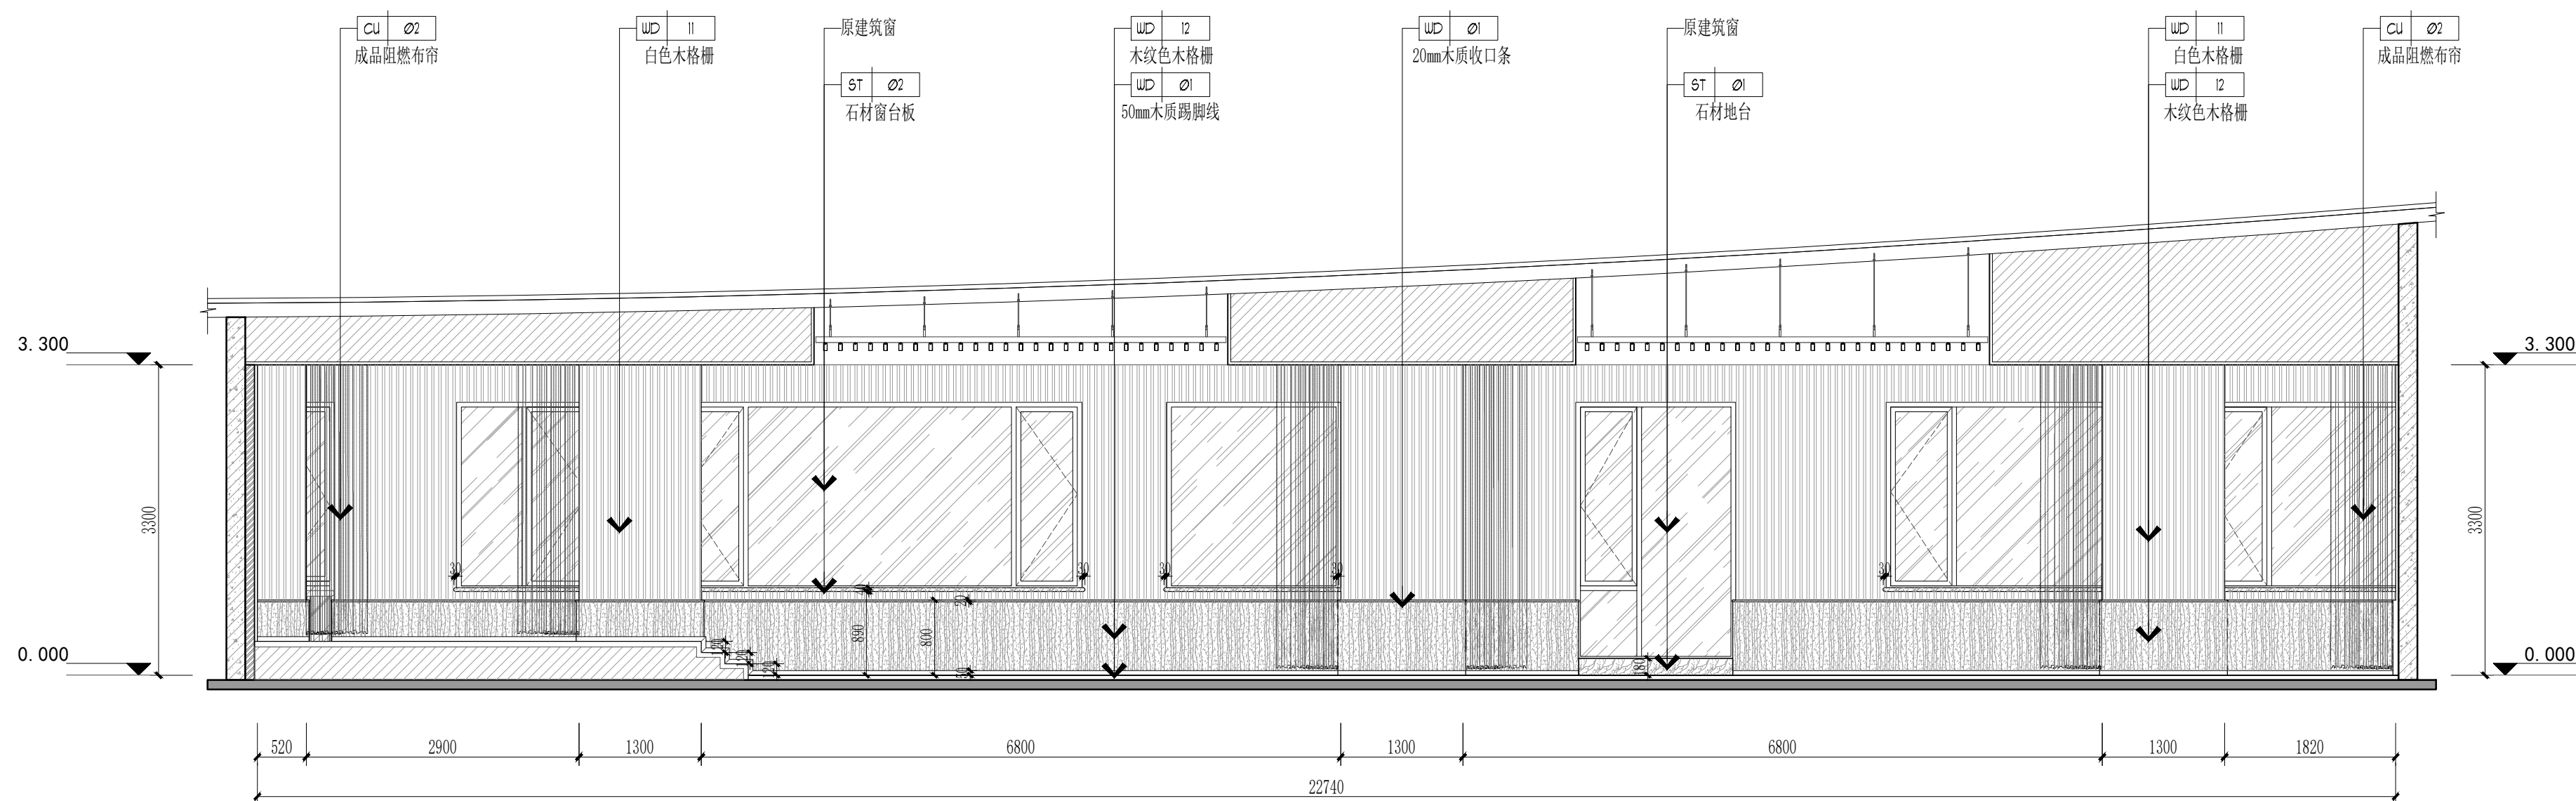


E16 ELEVATION

夹城里A规划幼儿园三层报告厅立面图


SCALE: 1/50

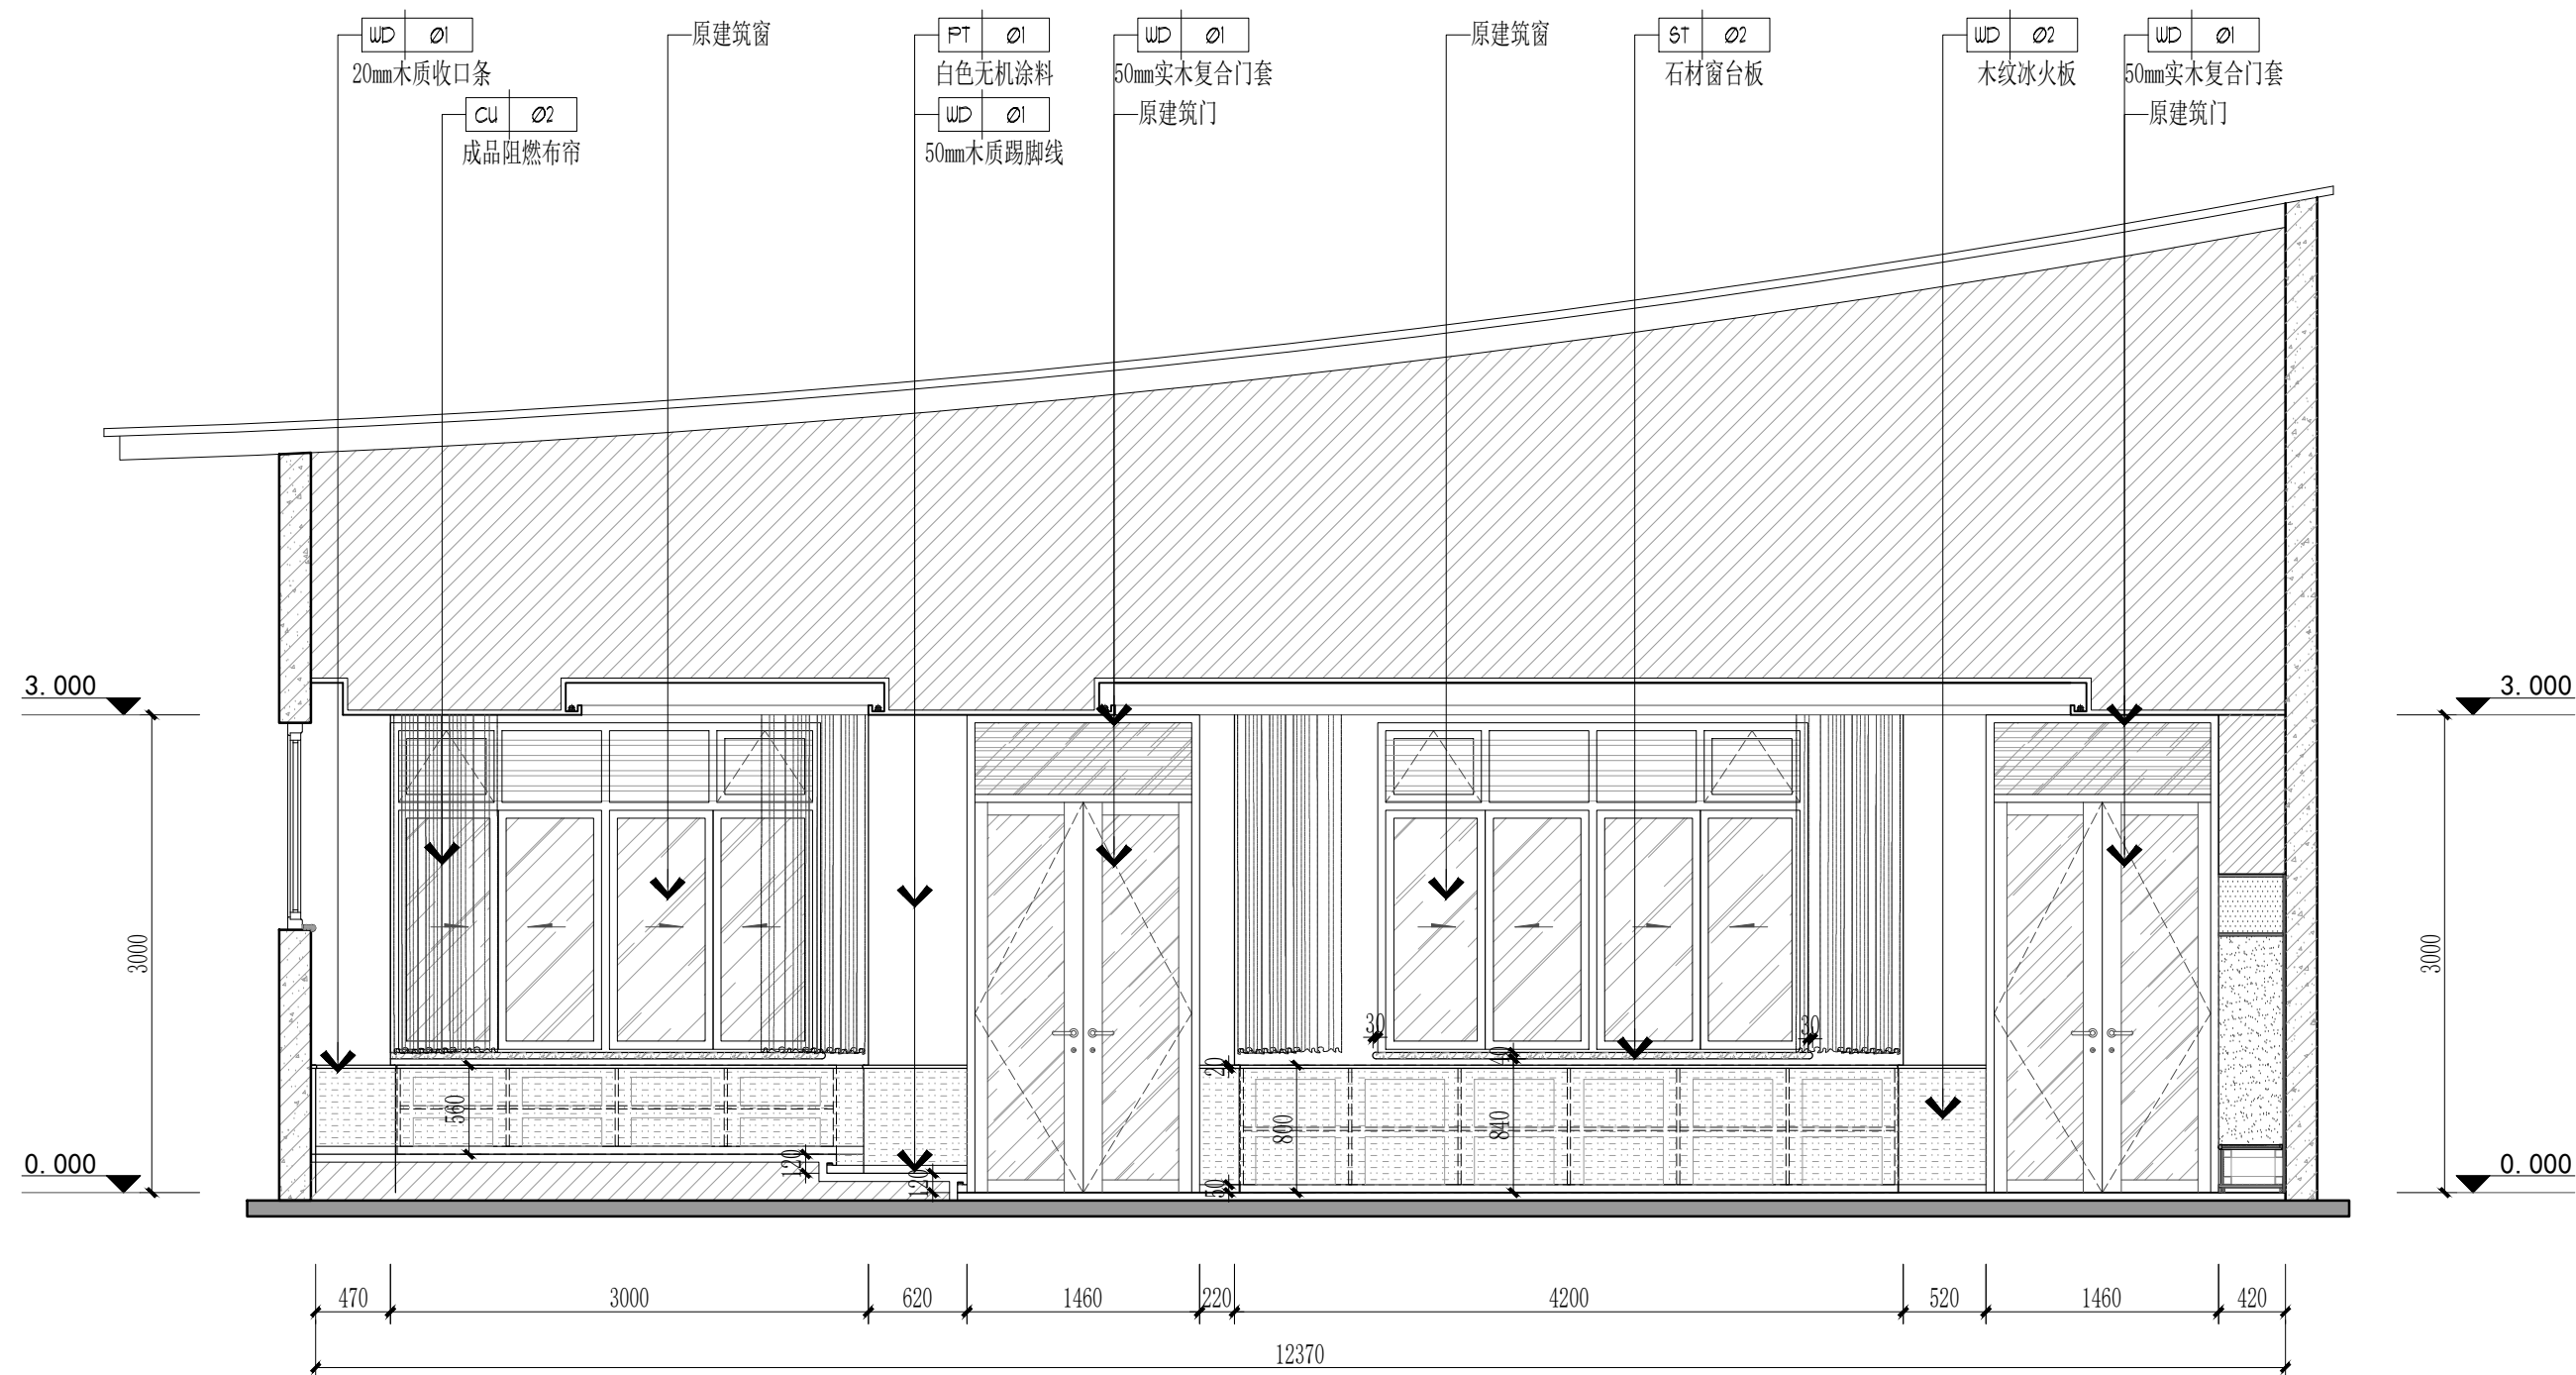

E25 ELEVATION 夹城里A规划幼儿园三层阅览室立面图 SCALE: 1/50

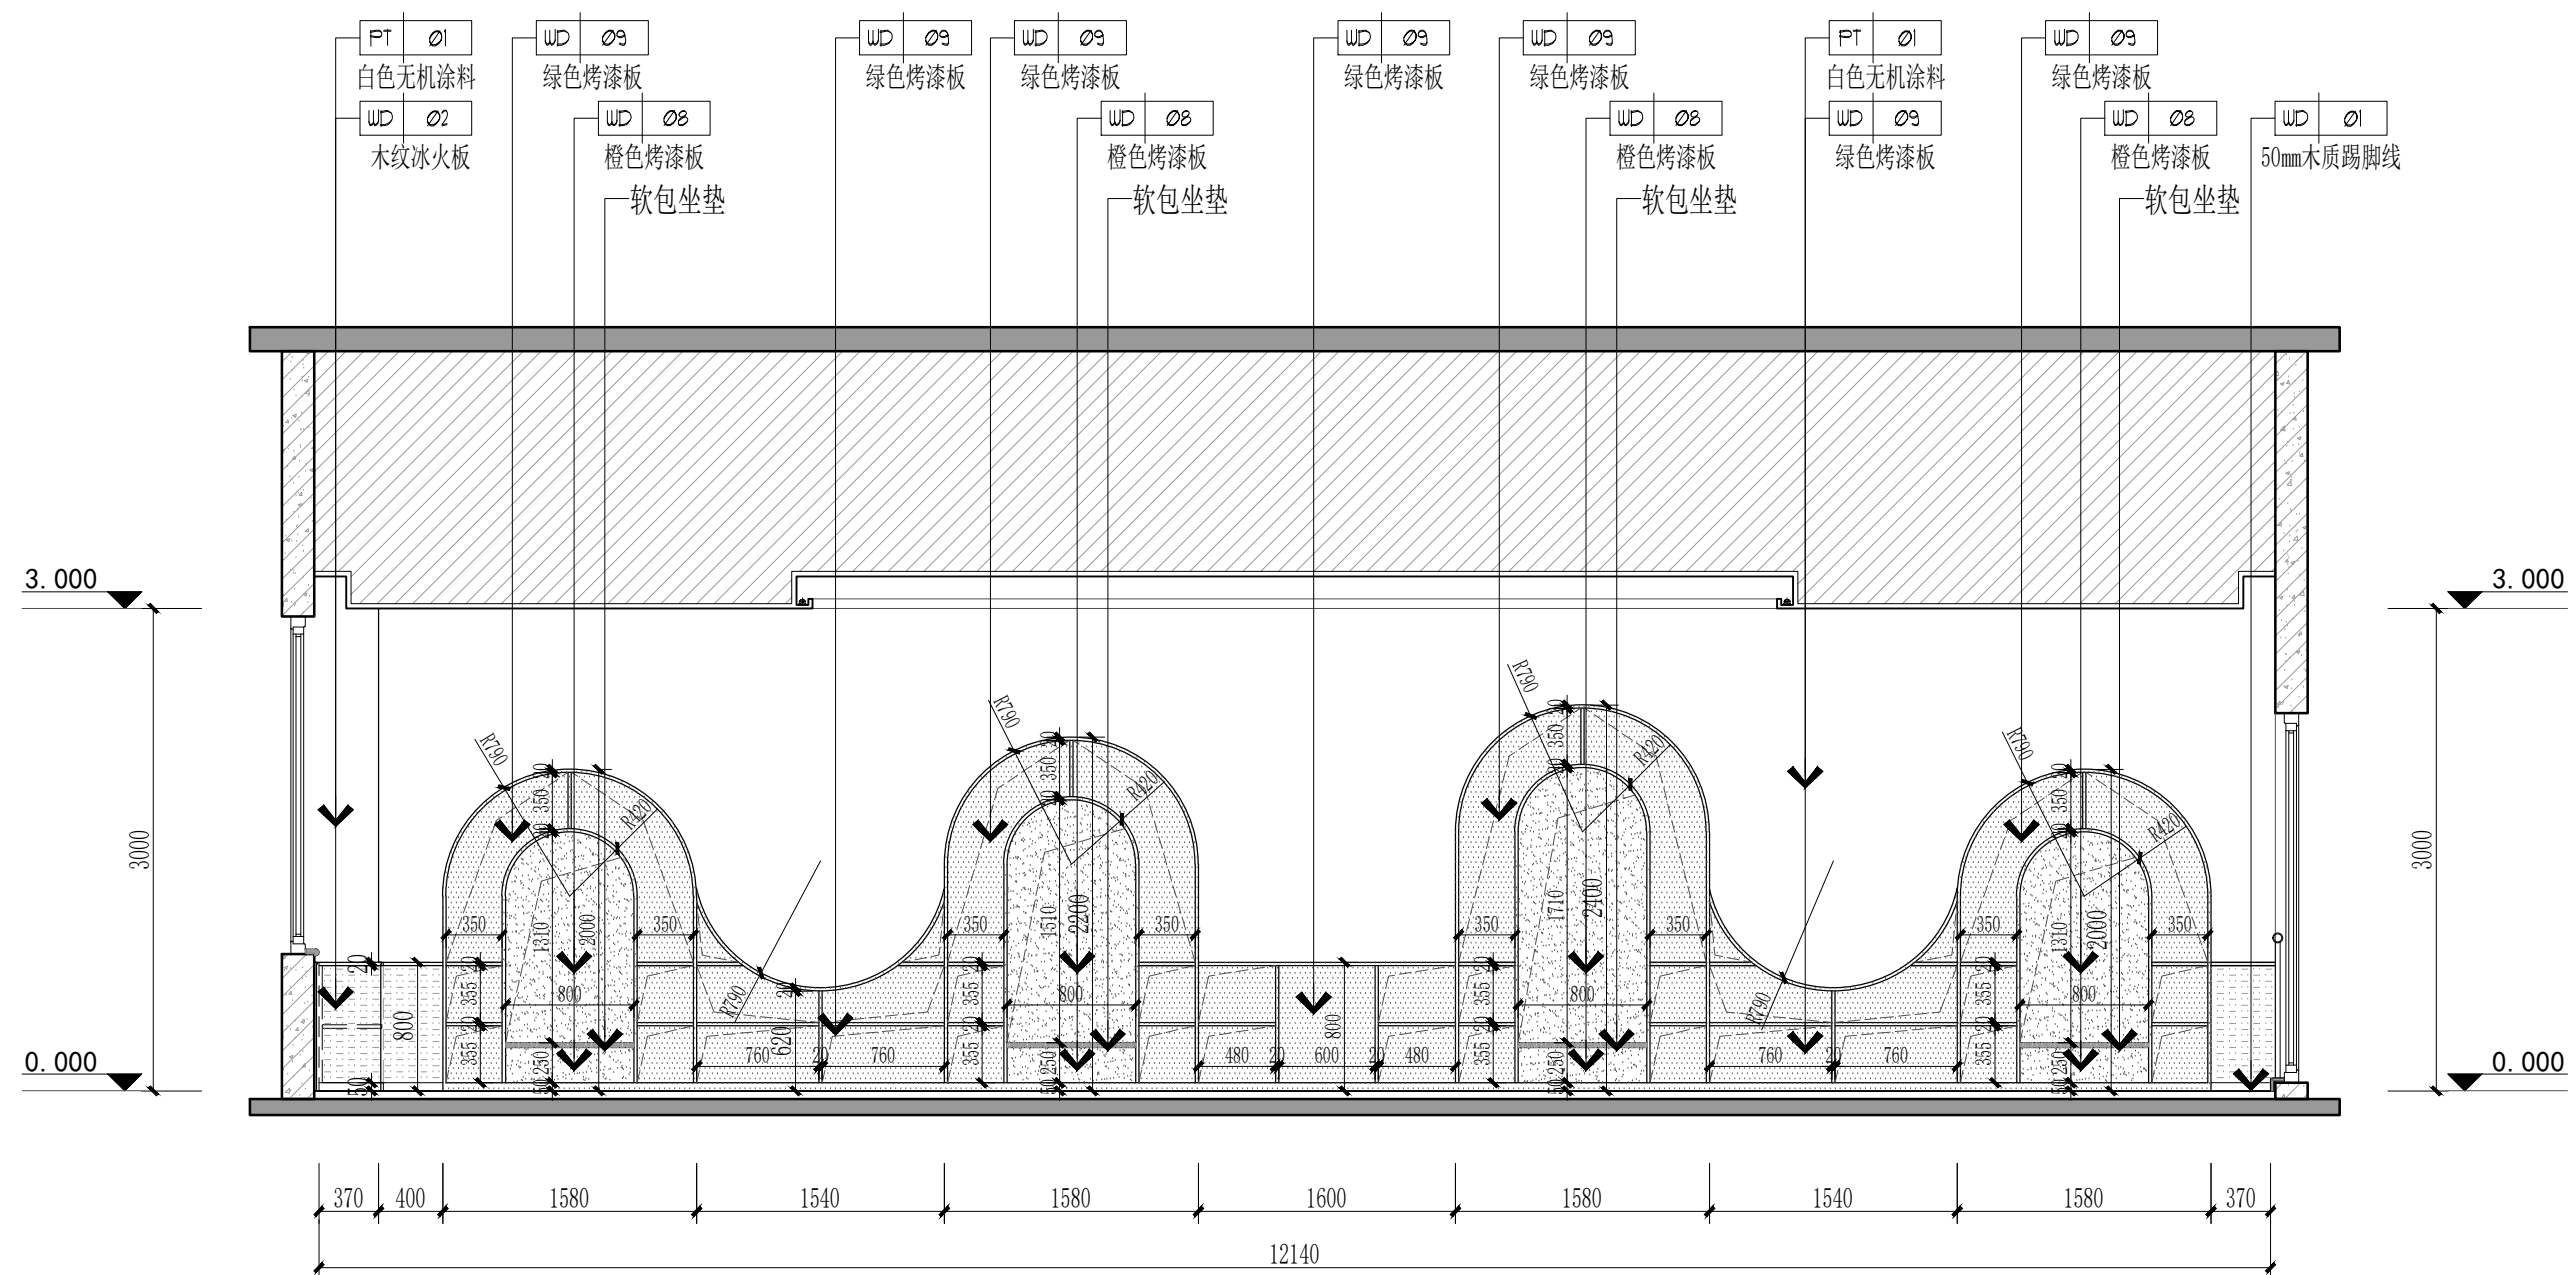


E26 ELEVATION 夹城里A规划幼儿园三层阅览室立面图 SCALE: 1/50

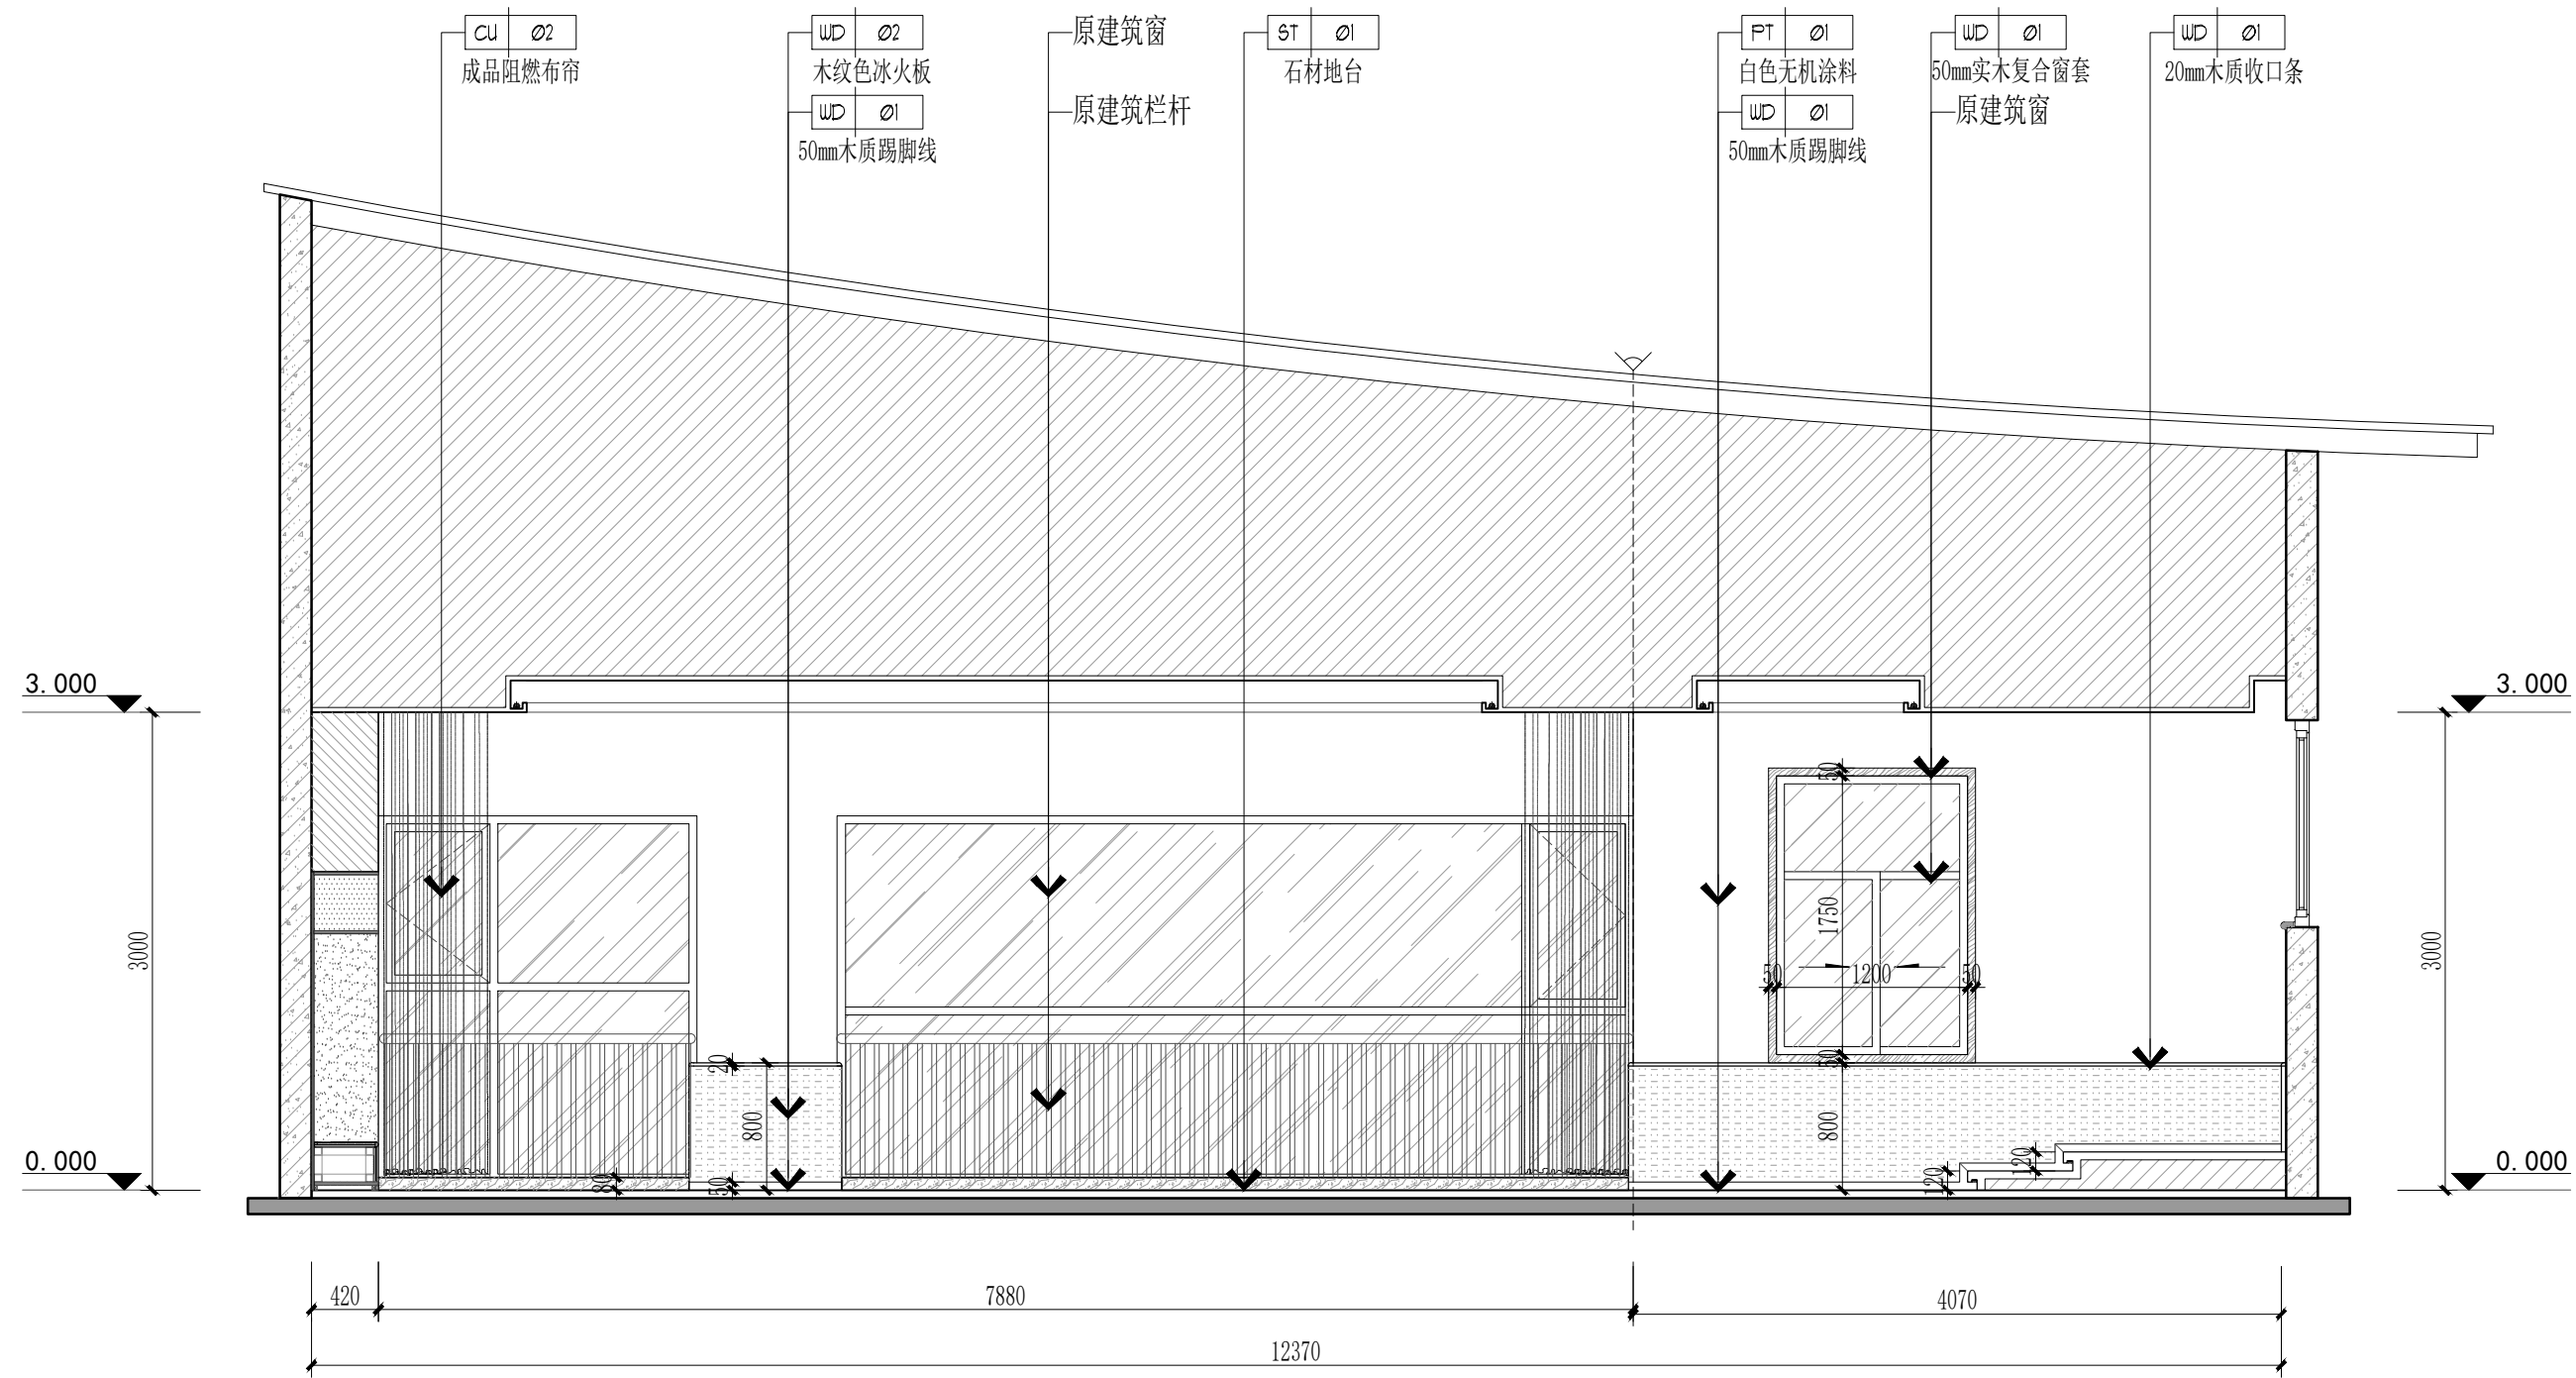

E27 ELEVATION

夹城里A规划幼儿园三层阅览室立面图


SCALE: 1/50

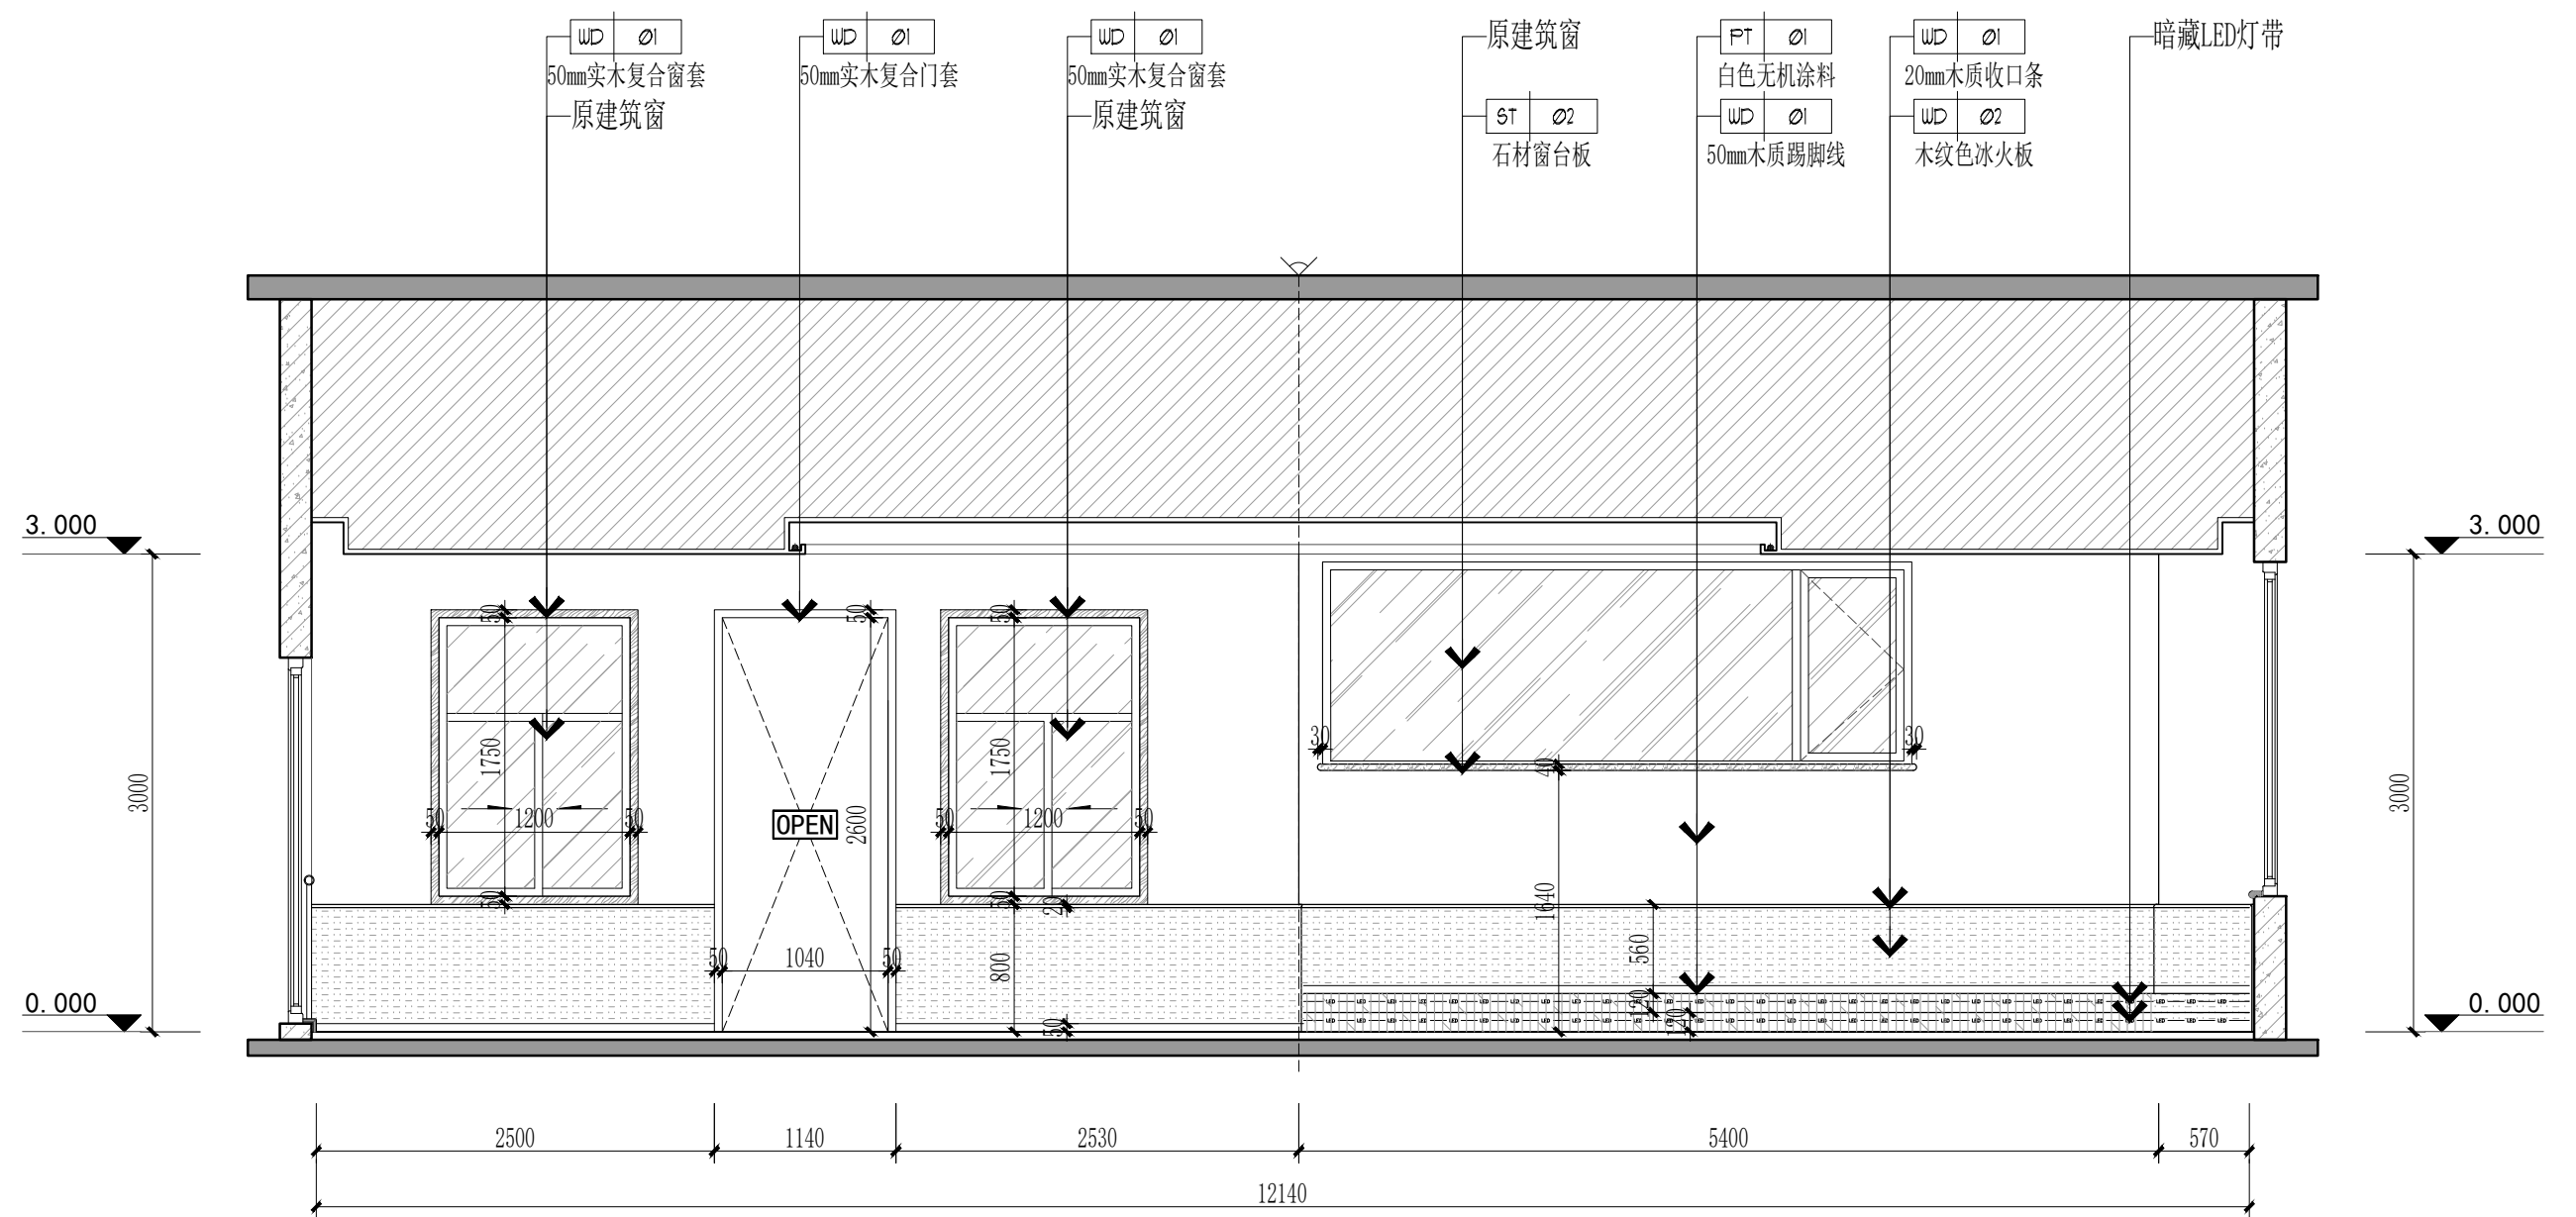

E28 ELEVATION

夹城里A规划幼儿园三层阅览室立面图


SCALE: 1/50

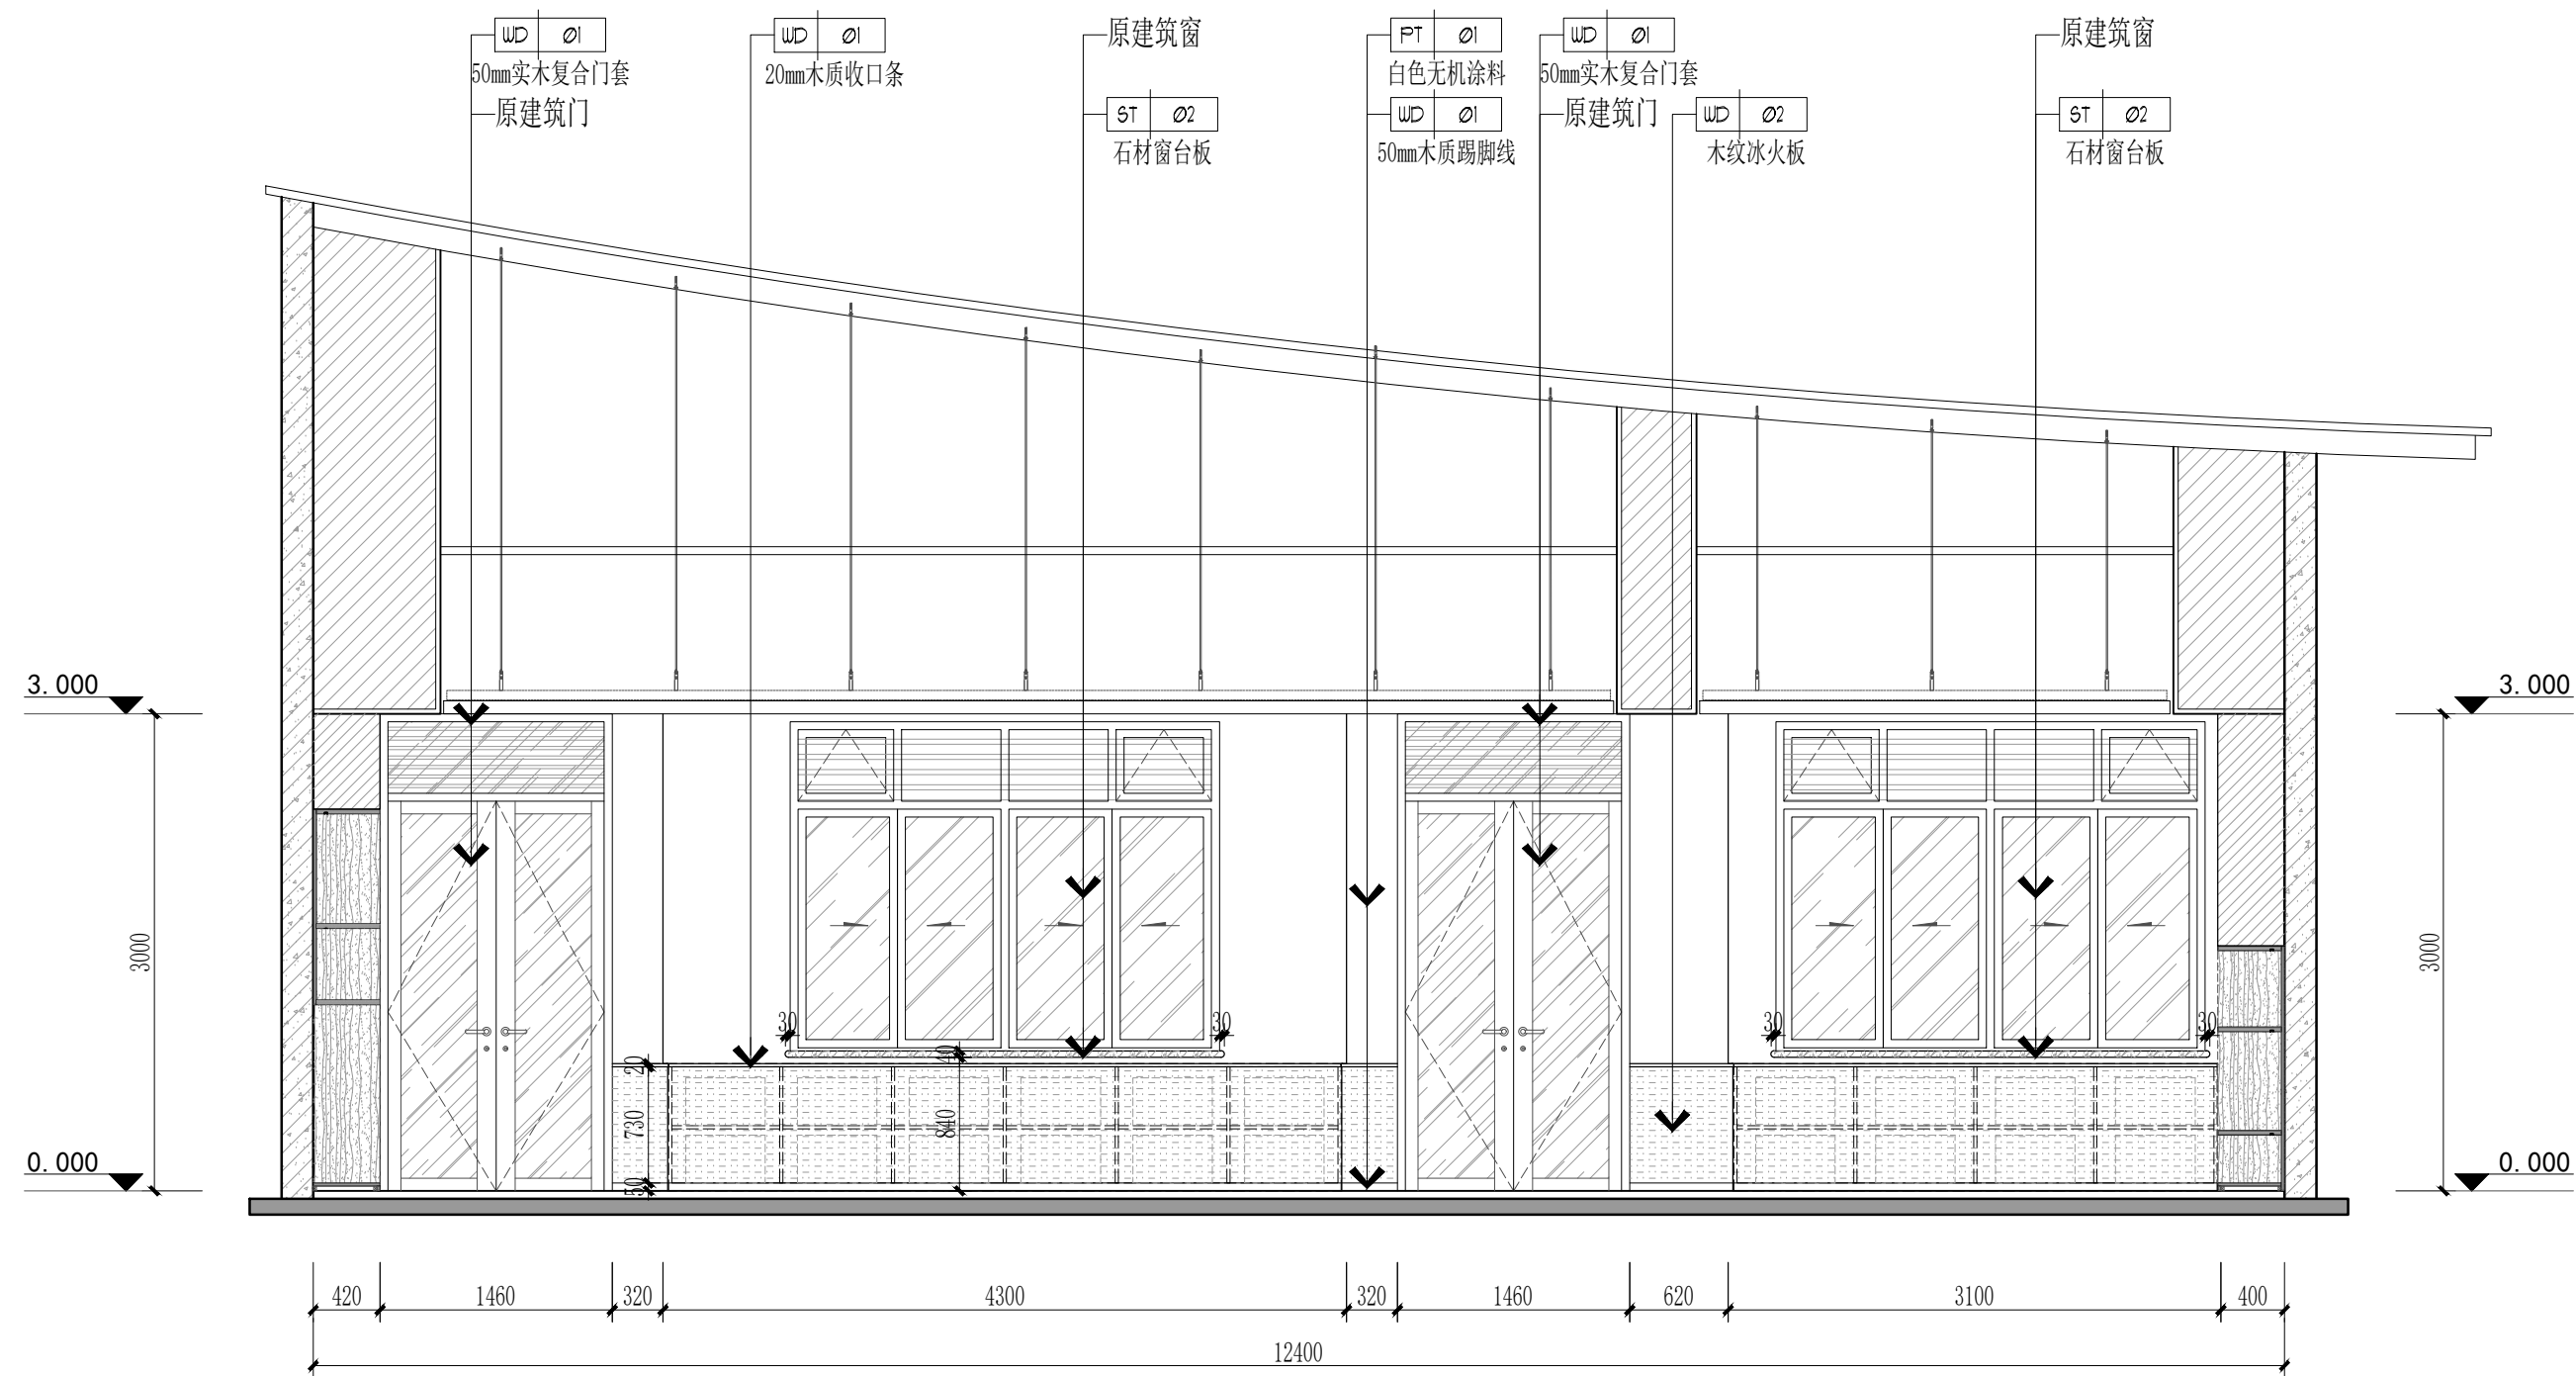

E29 ELEVATION

夹城里A规划幼儿园三层美创室立面图


SCALE: 1/50

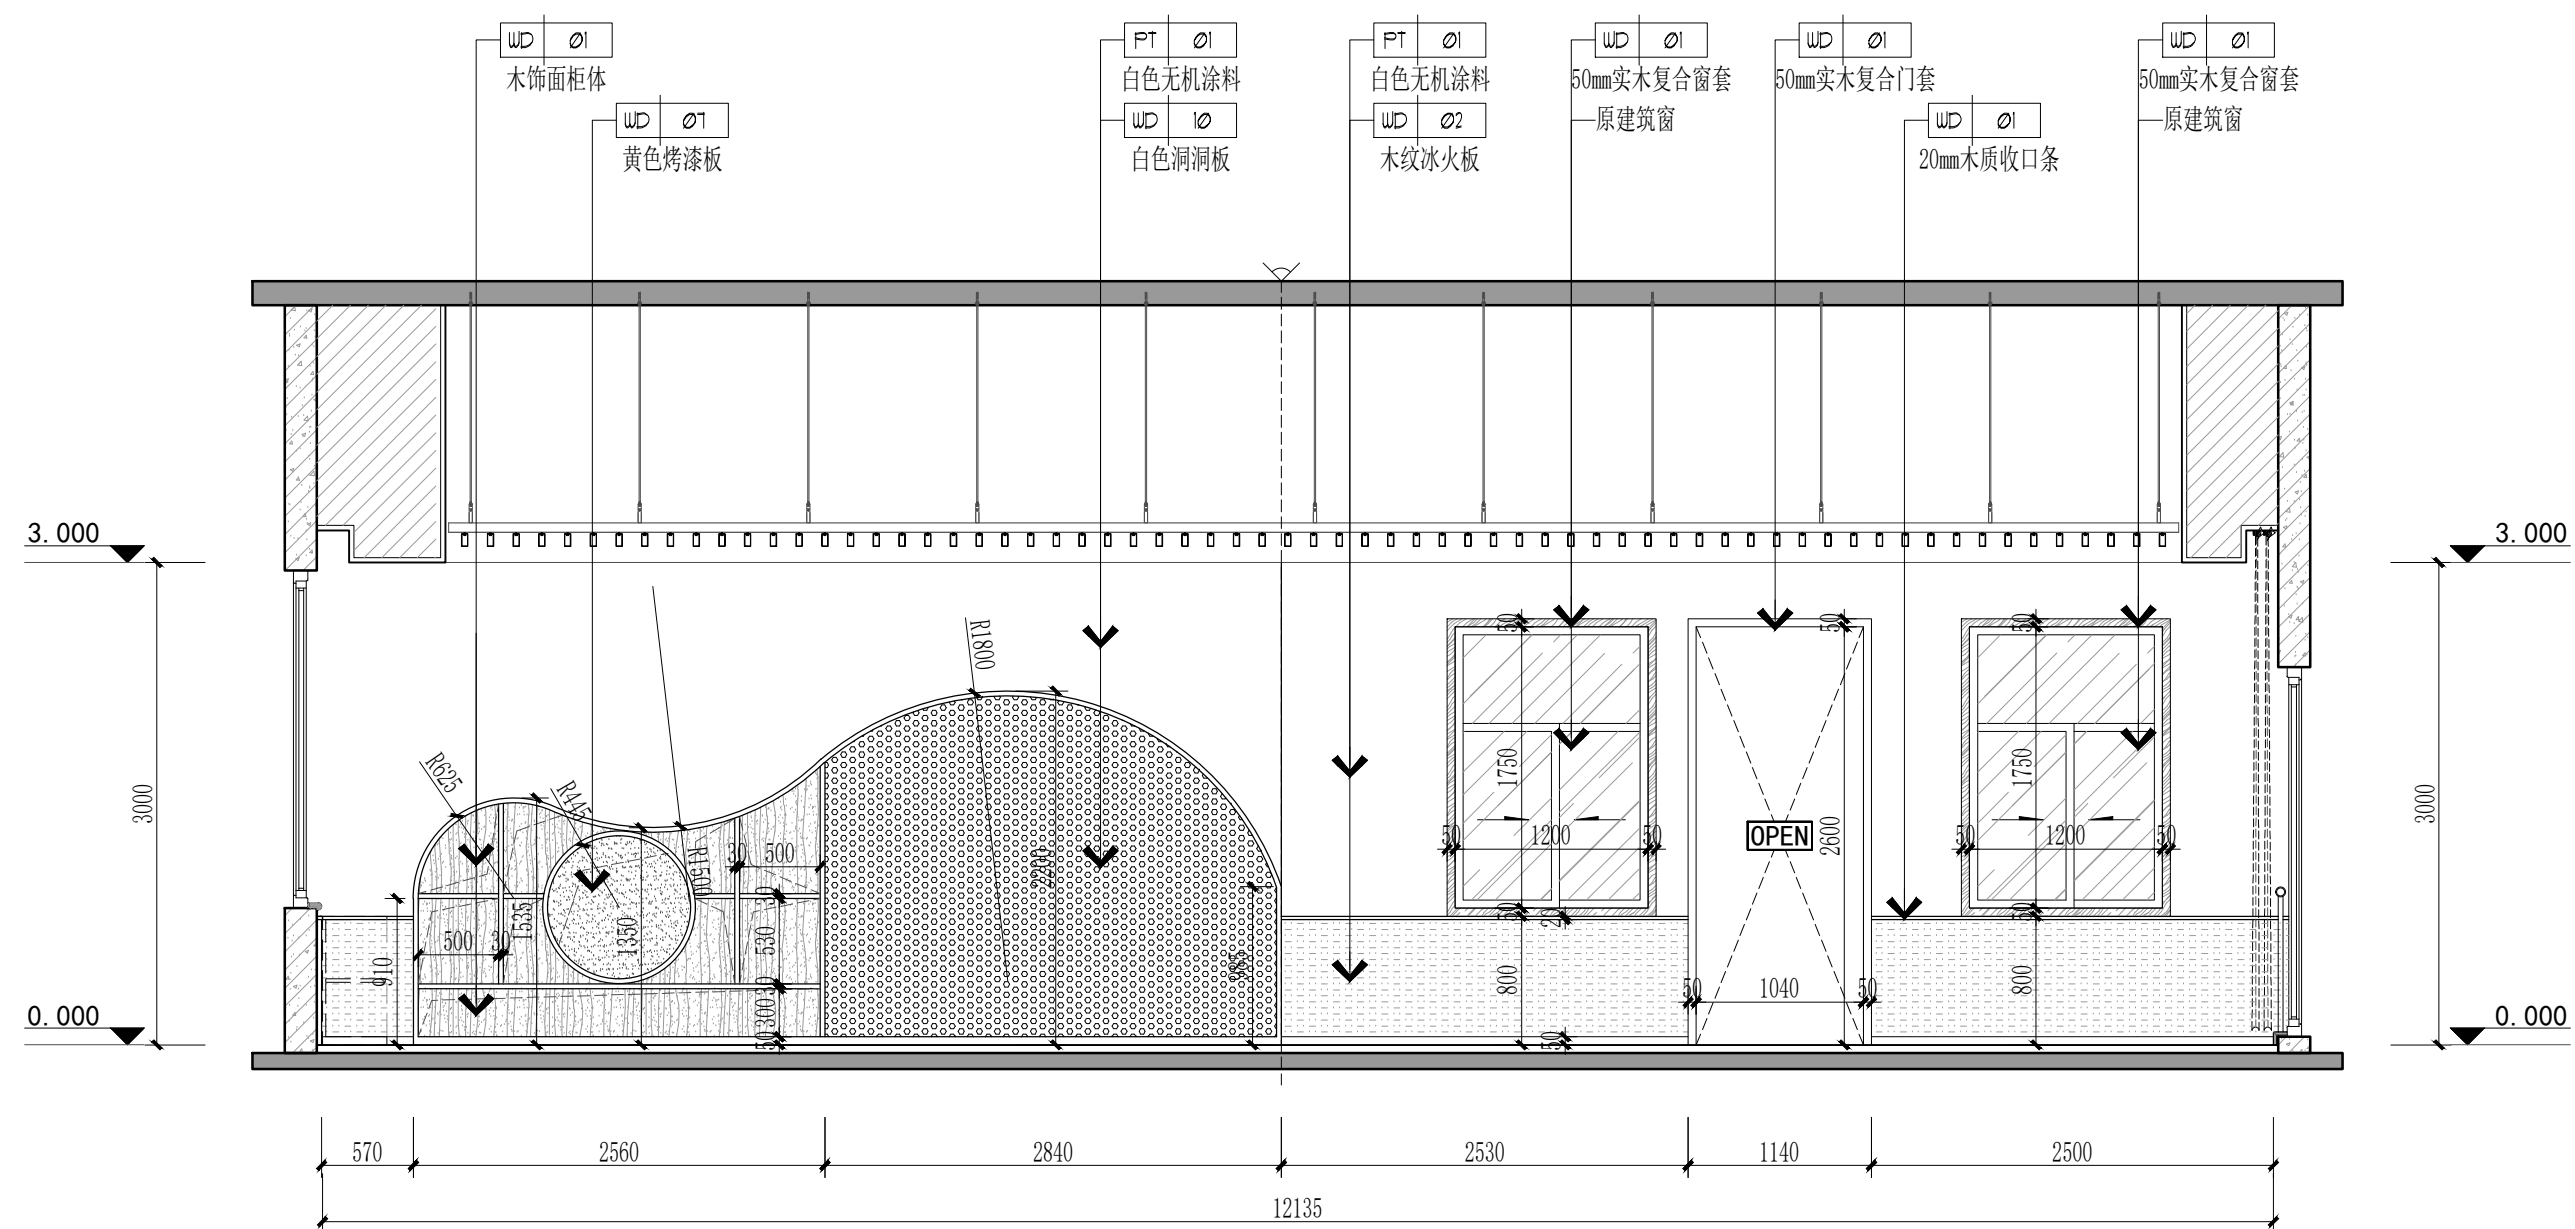

E30 ELEVATION

夹城里A规划幼儿园三层美创室立面图


SCALE: 1/50

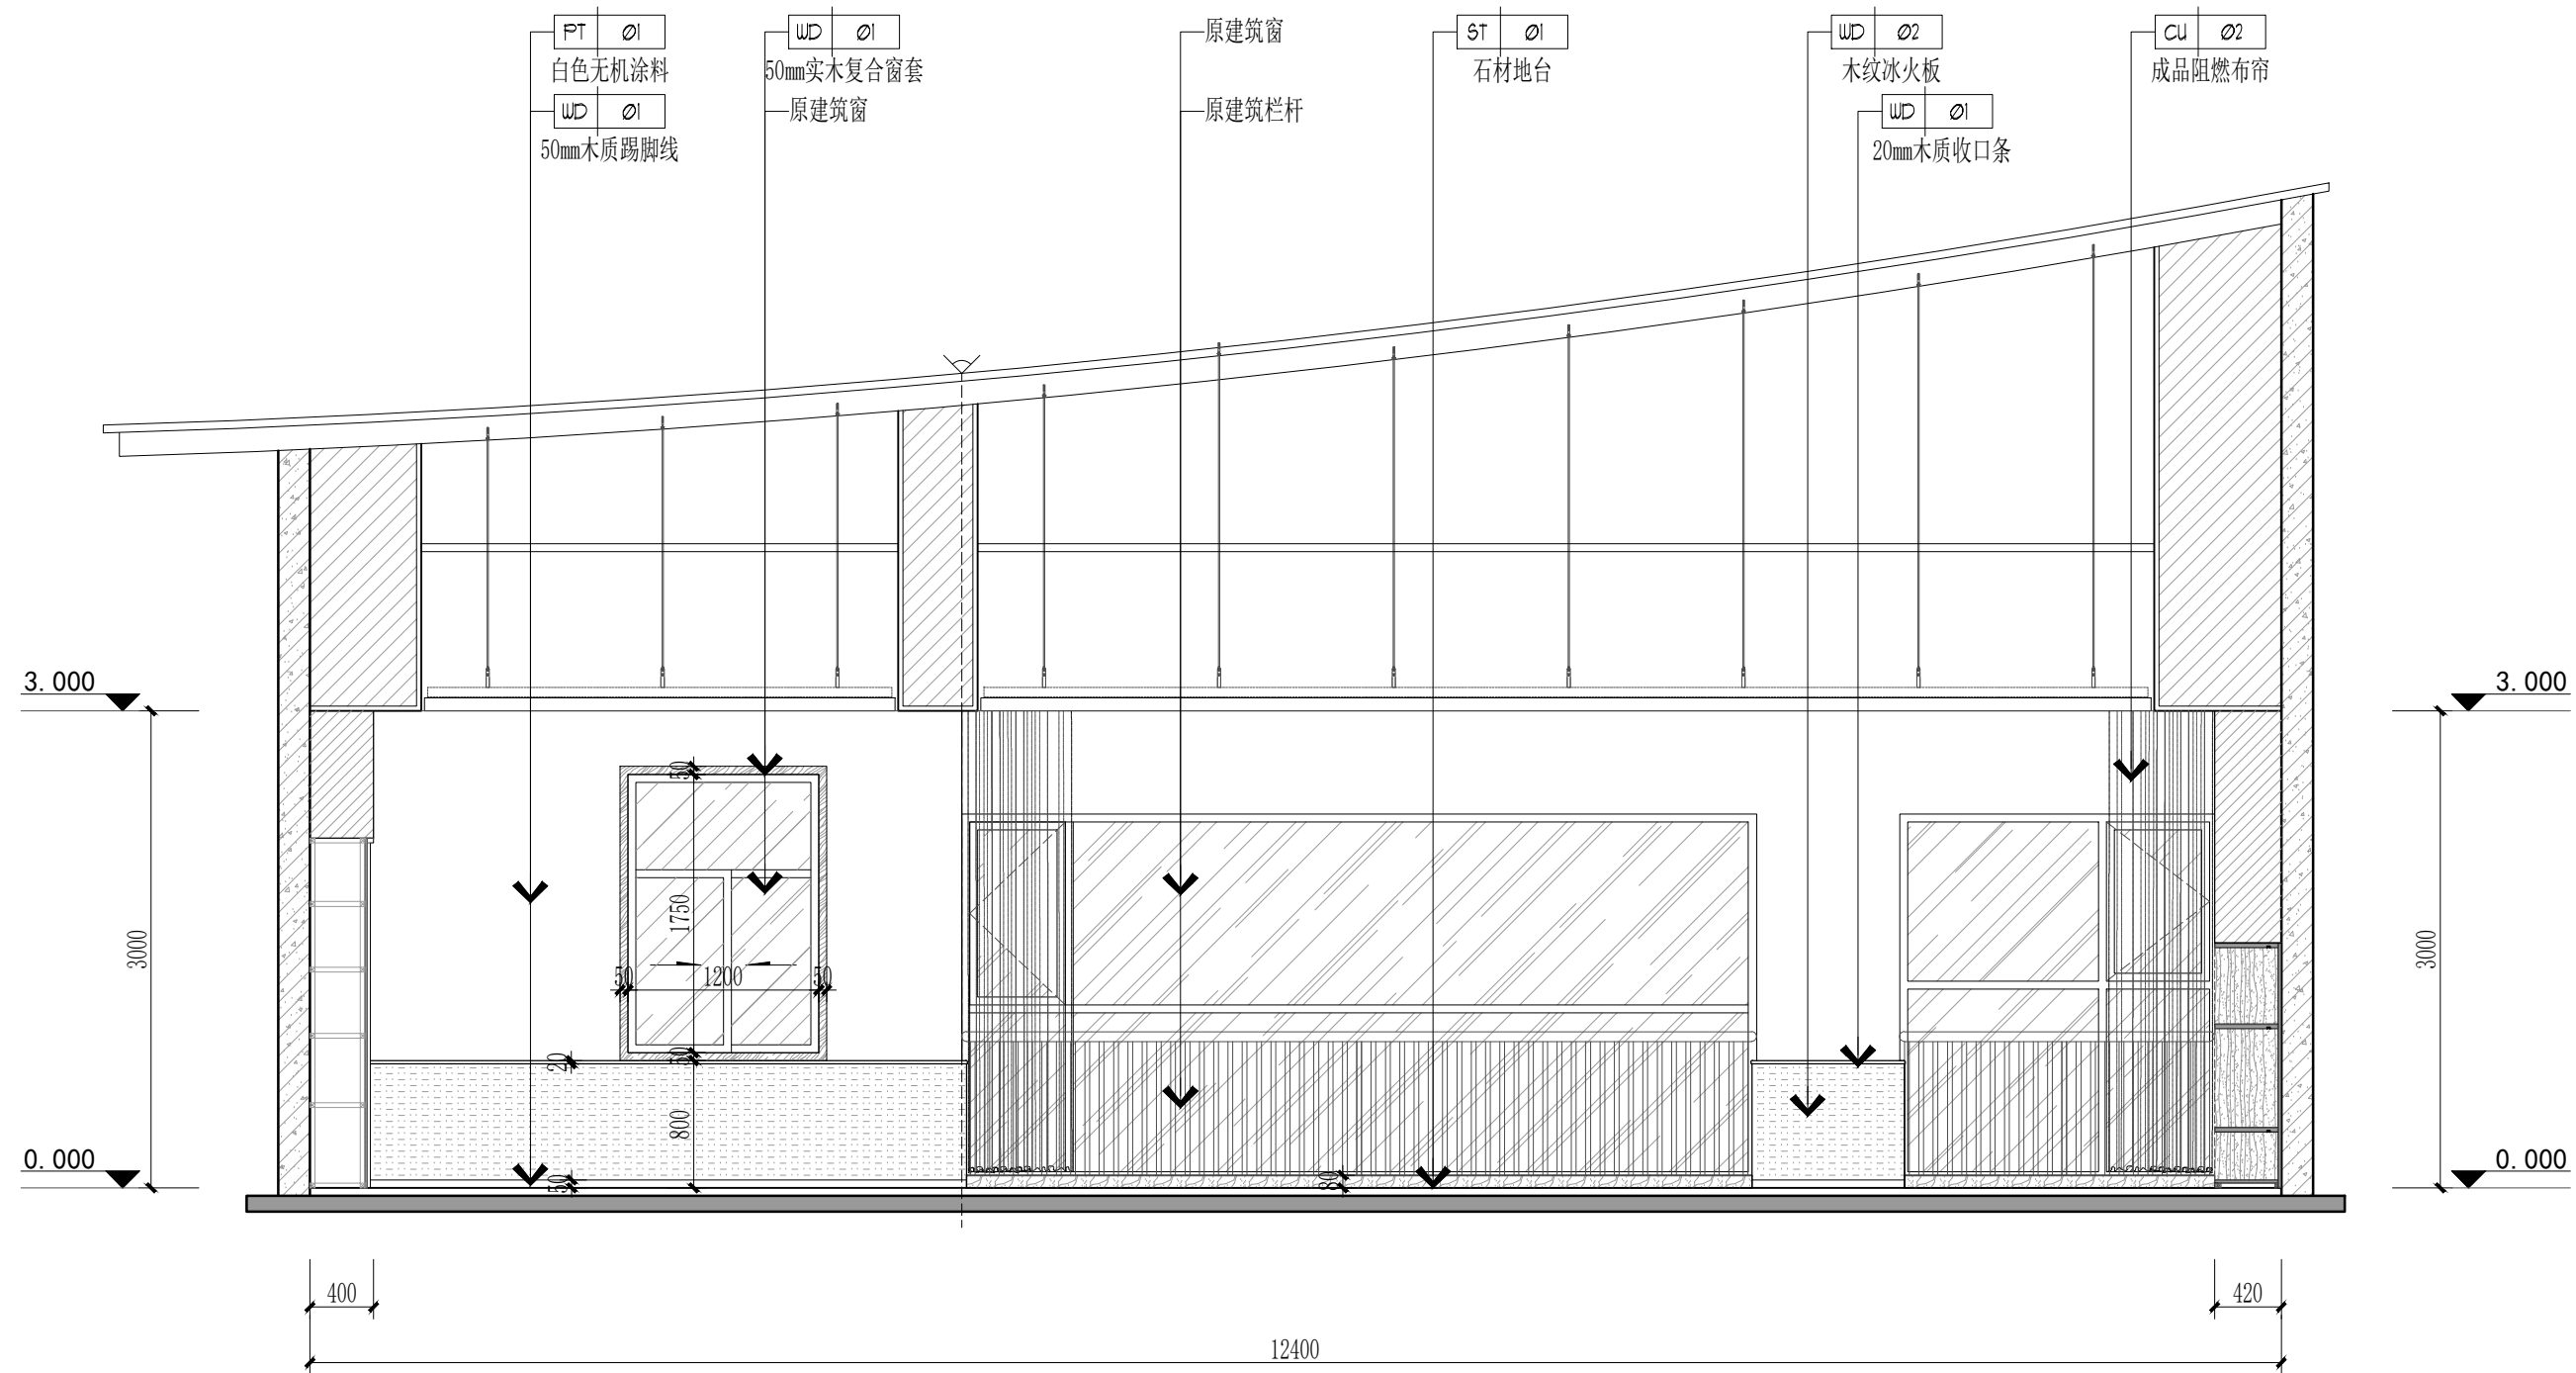

E31 ELEVATION

夹城里A规划幼儿园三层美创室立面图


SCALE: 1/50

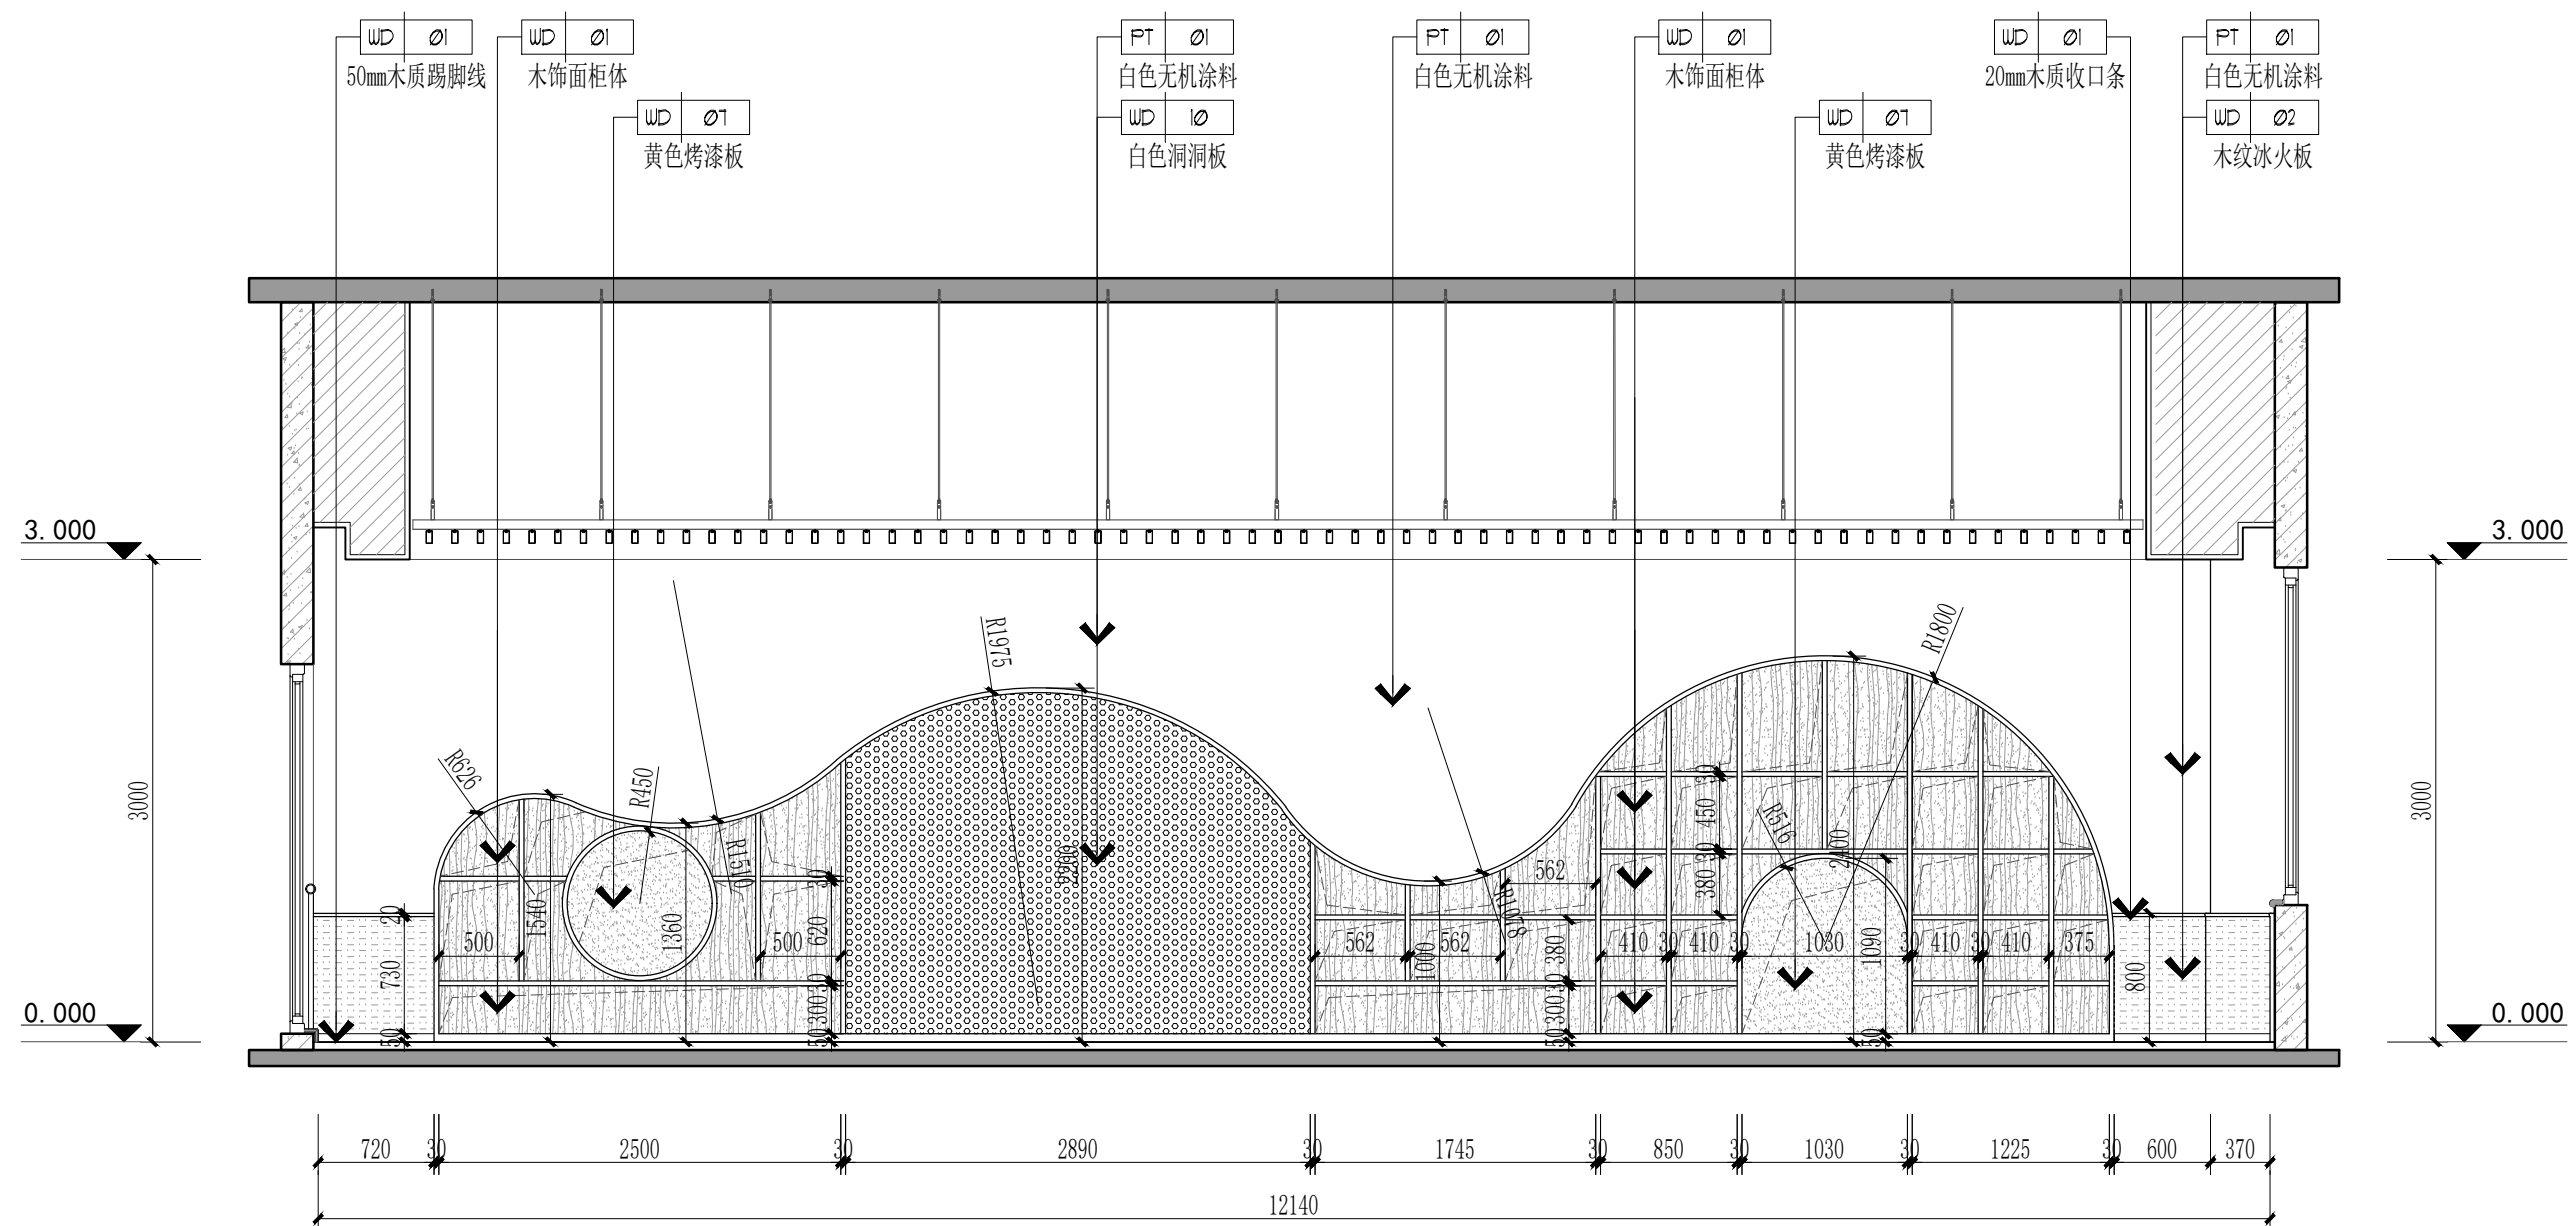


E32 ELEVATION

夹城里A规划幼儿园三层美创室立面图

SCALE: 1/50

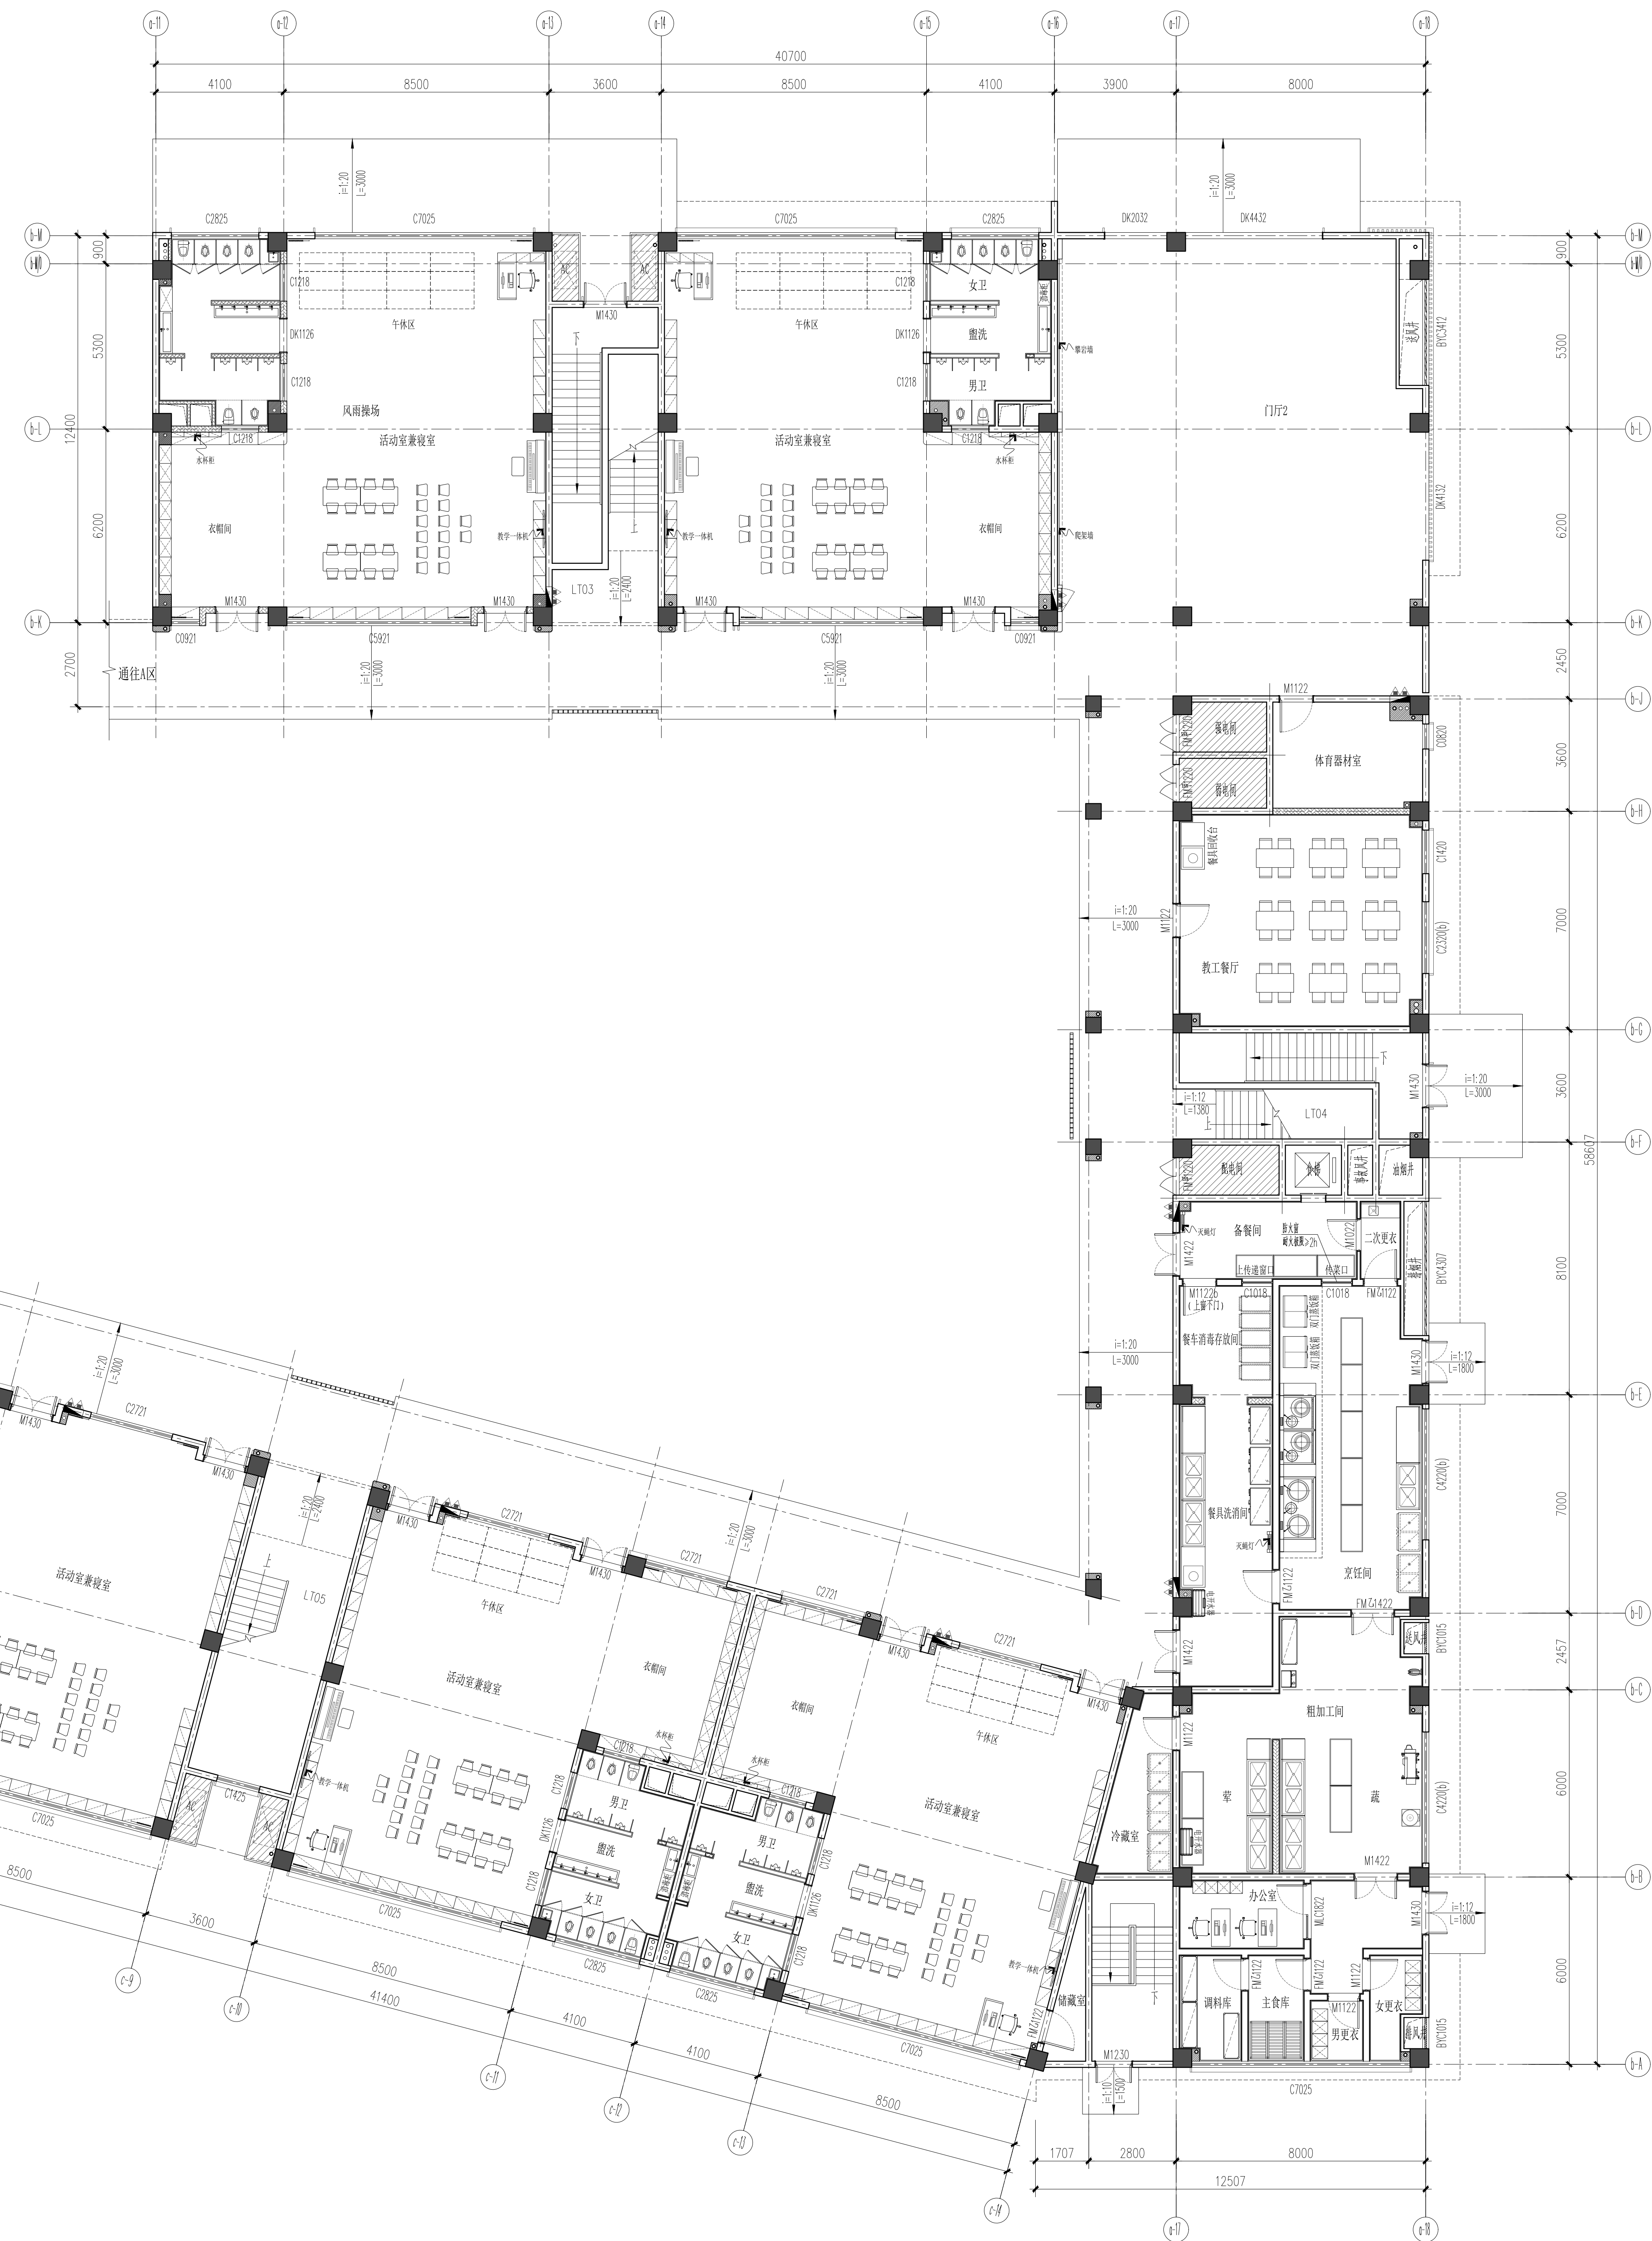


*注：1F室内吊项标高低于3.2米，需做反支撑；

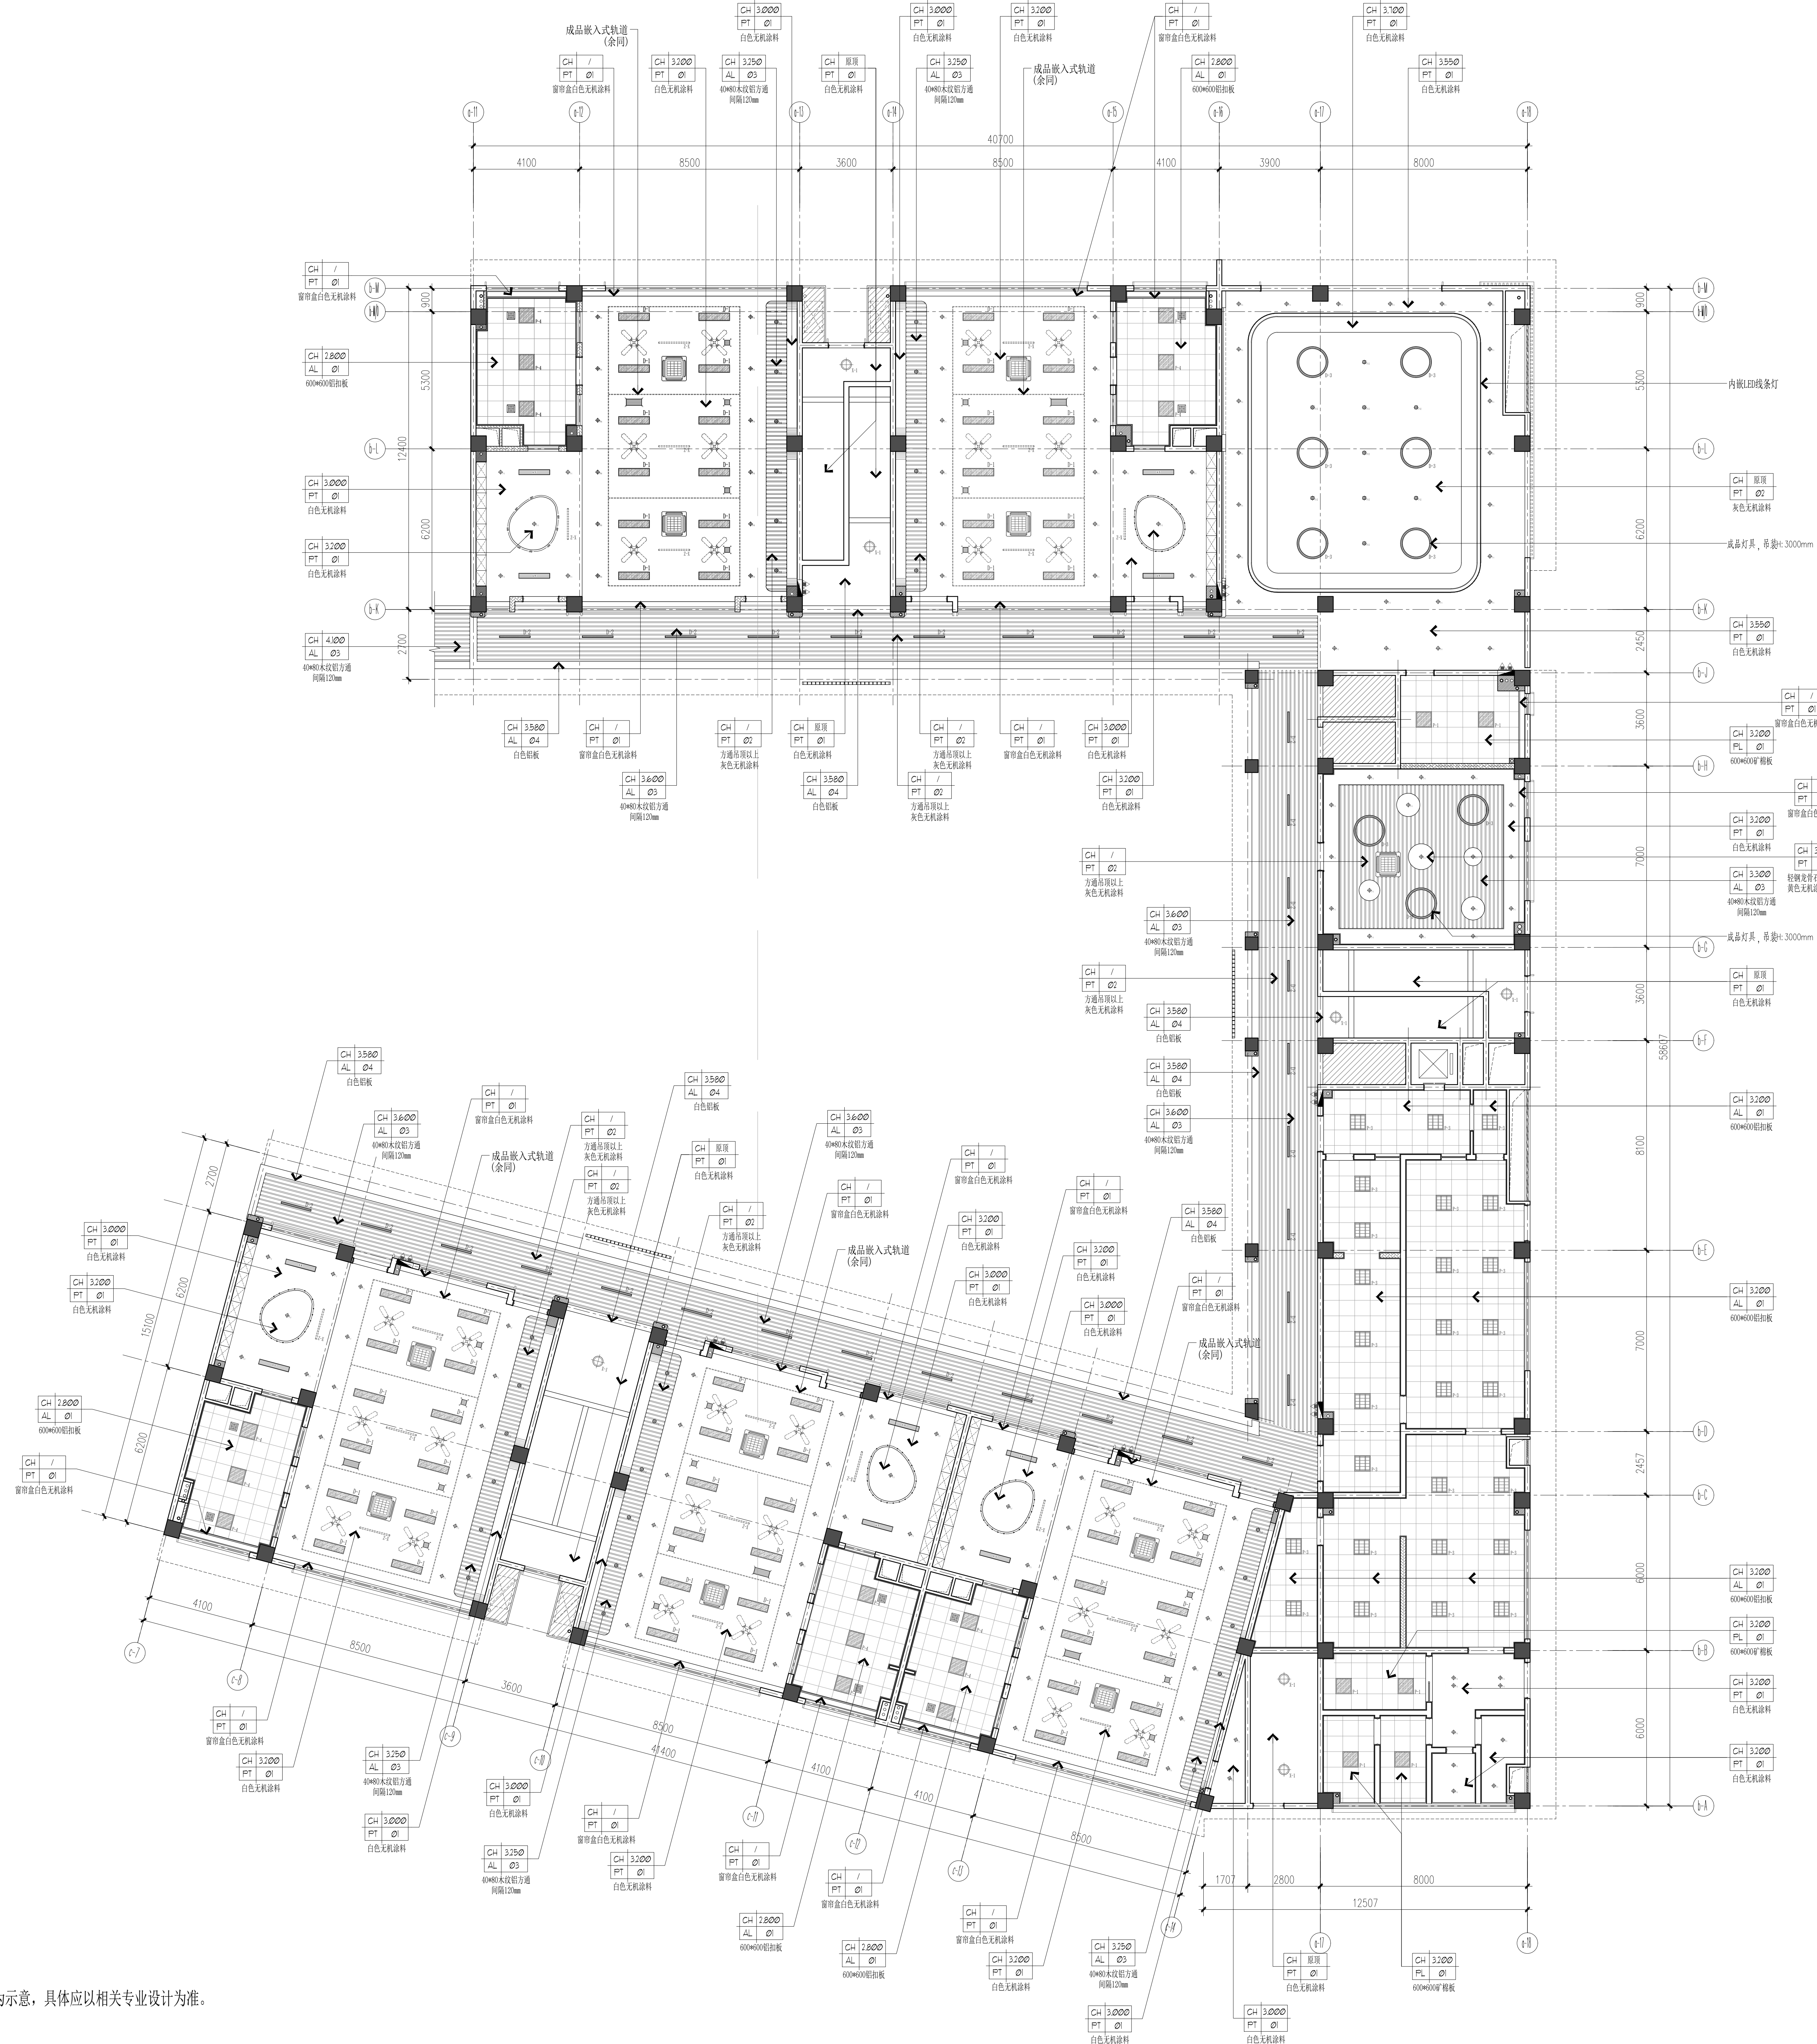


*说明：
涉及护眼灯的，须满足GB40070-2021、GB/T36876-2018、苏教体艺函[2022]37号的要求

灯具图例	名称	规格	功率	色温	编号	图例	名称
	嵌入式LED筒灯	根据选型	LED-12w	4000K	T-1		空调下出风口
	明装LED筒灯	根据选型	LED-12w	4000K	T-2		空调下出风口
	平板灯-1	600*600	LED-35w	4000K	P-1		四出风空调
	平板灯-2	300*300	LED-10w	4000K	P-2		新风排风口
	平板灯-3	600*600	LED-35w	4000K	P-3		新风排风口
	平板灯-4	600*600	LED-20w	4000K	P-4		新风排风口
	护眼灯	300*1200	LED-48w	4000K	B-1		换气扇
	长条灯	1200*70	LED-24w	4000K	D-2		吊扇
	吊线灯	1200	LED-60w	4000K	D-3		
	吸顶灯-1(感应)	根据选型	LED-22w	4000K	X-1		
	吸顶灯-2	根据选型	LED-32w	4000K	X-2		
	紫外线消毒灯	根据选型	根据选型	根据选型	Z-1		
	灯带	根据选型	LED-12w/m	4000K			

注：铝方通吊项区域，顶面管道均喷灰
注：图中灯具、风口、管线、喷淋头、报警装置等布置仅为示意，具体应以相关专业设计为准。

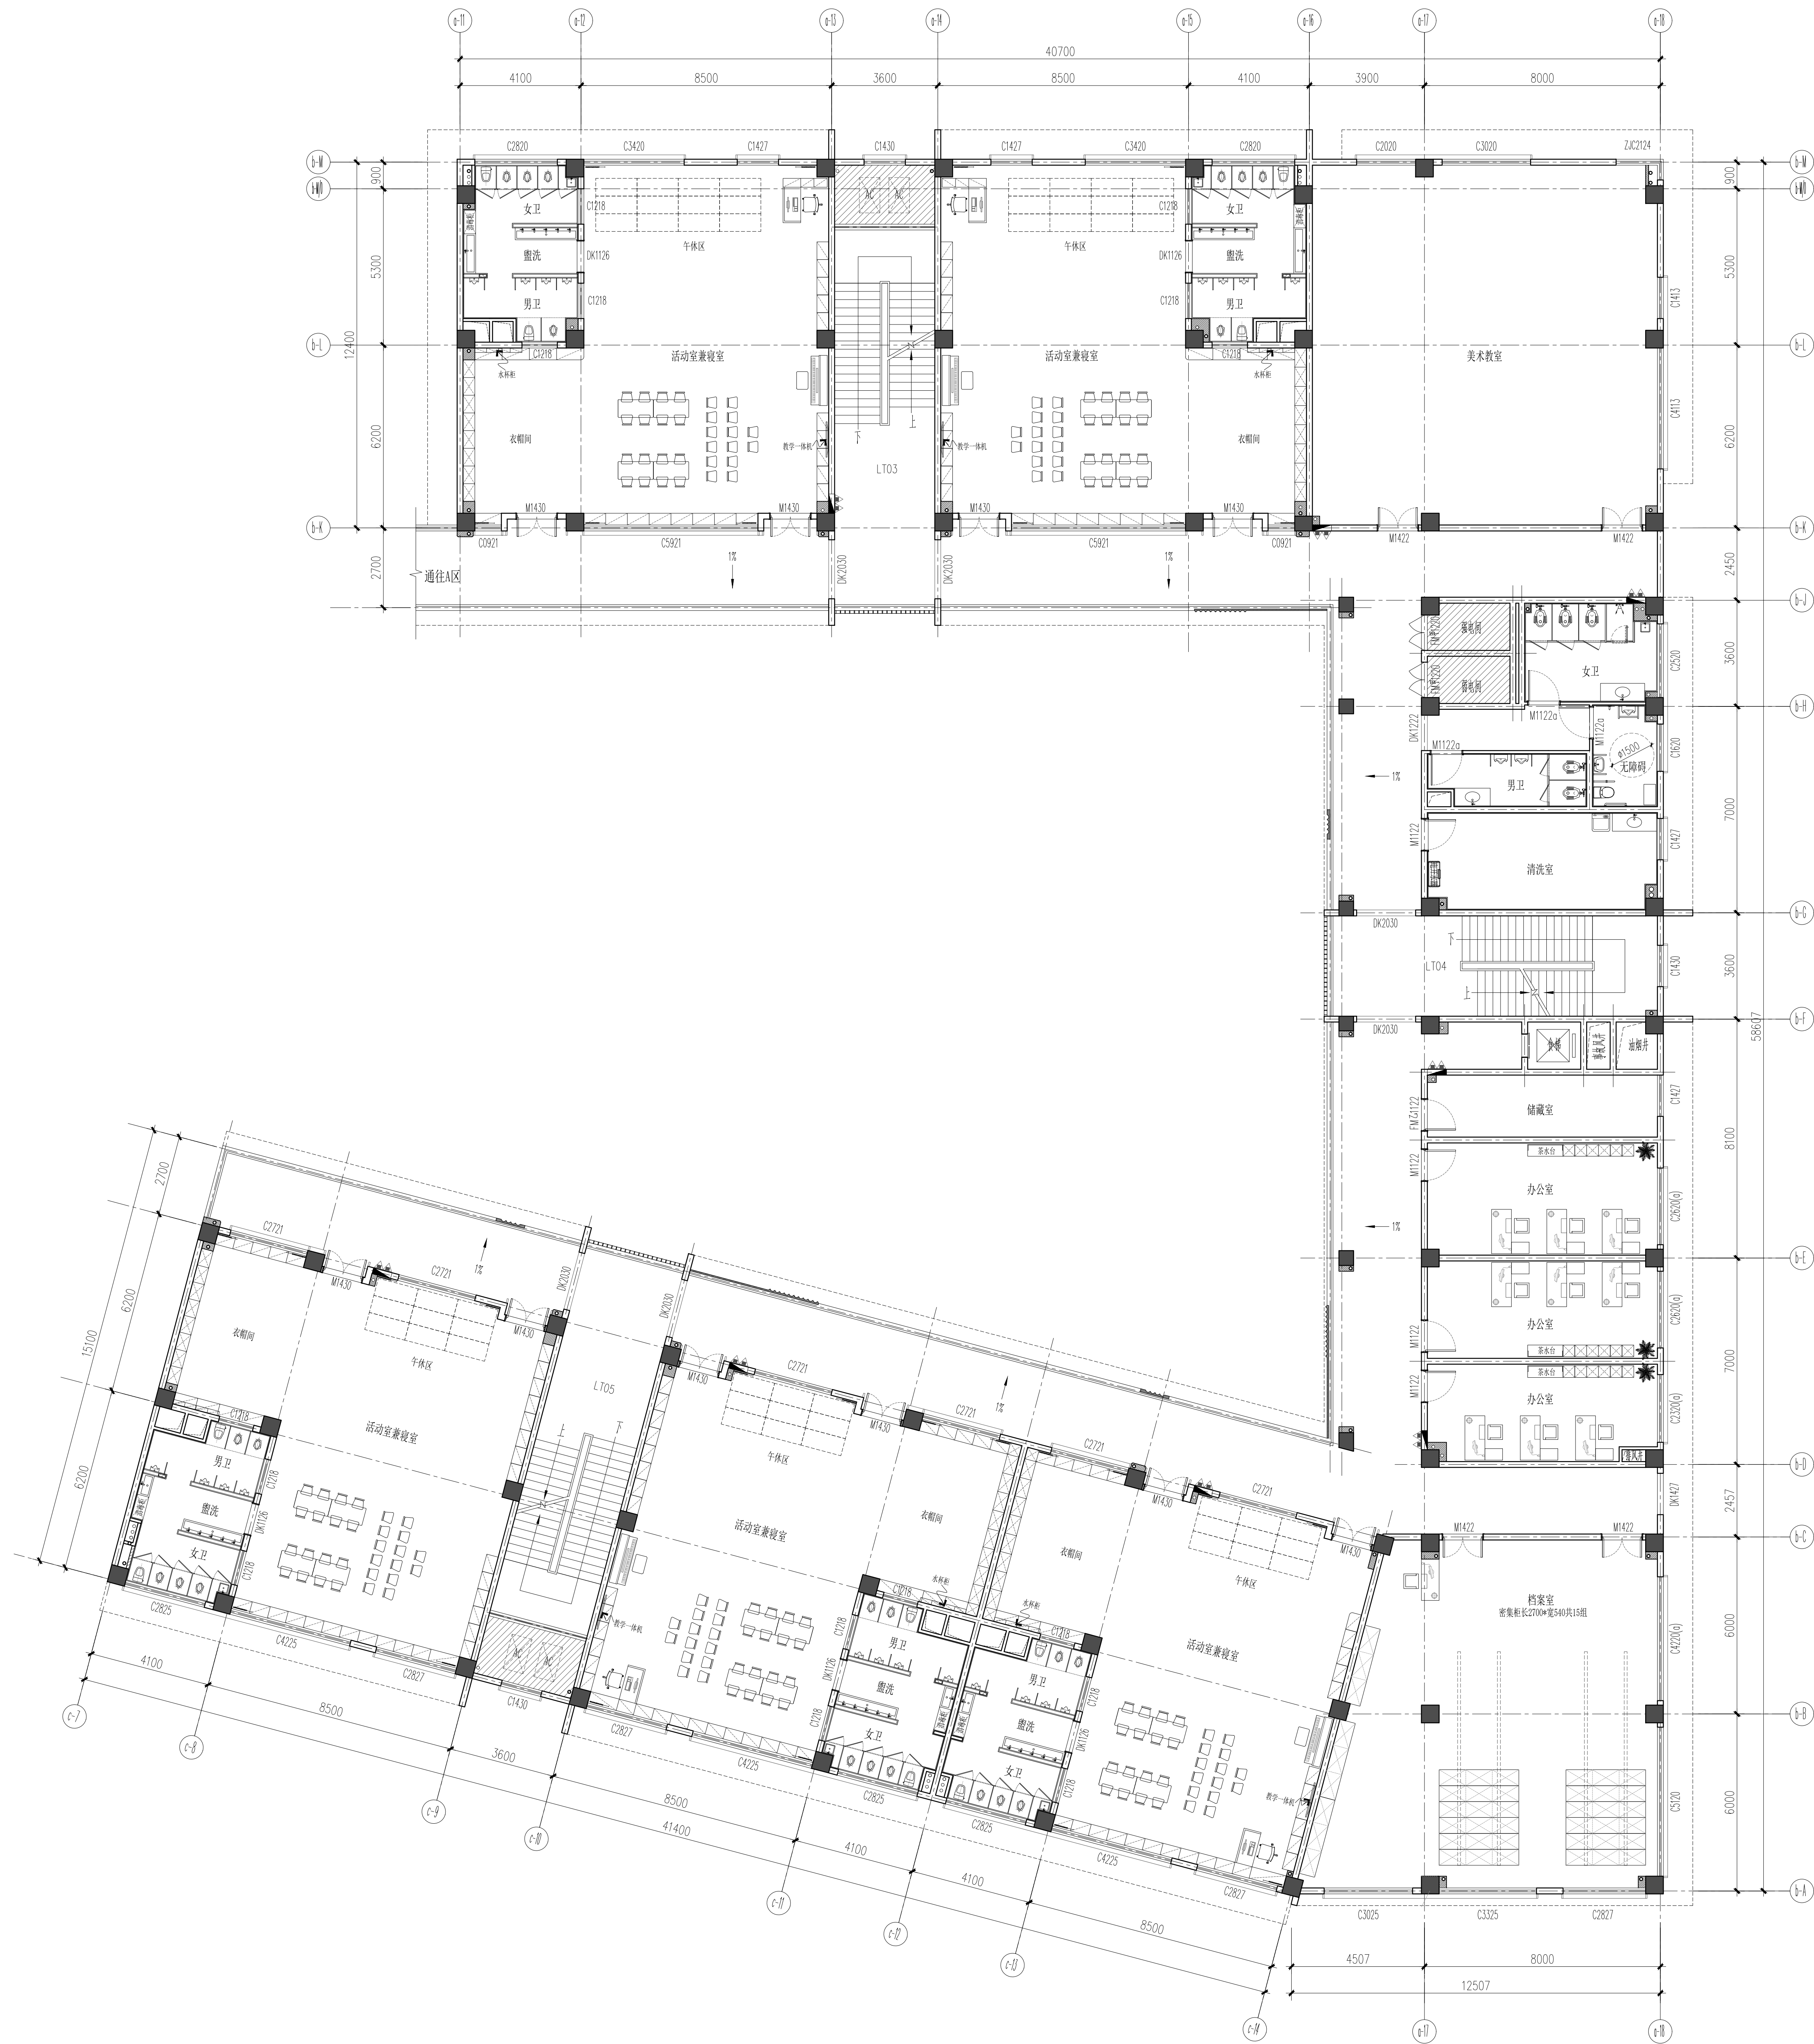


注：铝方通吊顶区域，顶面管道均喷灰
注：图中灯具、风口、管线、喷淋头、报警装置等布置仅为示意，具体应以相关专业设计为准。

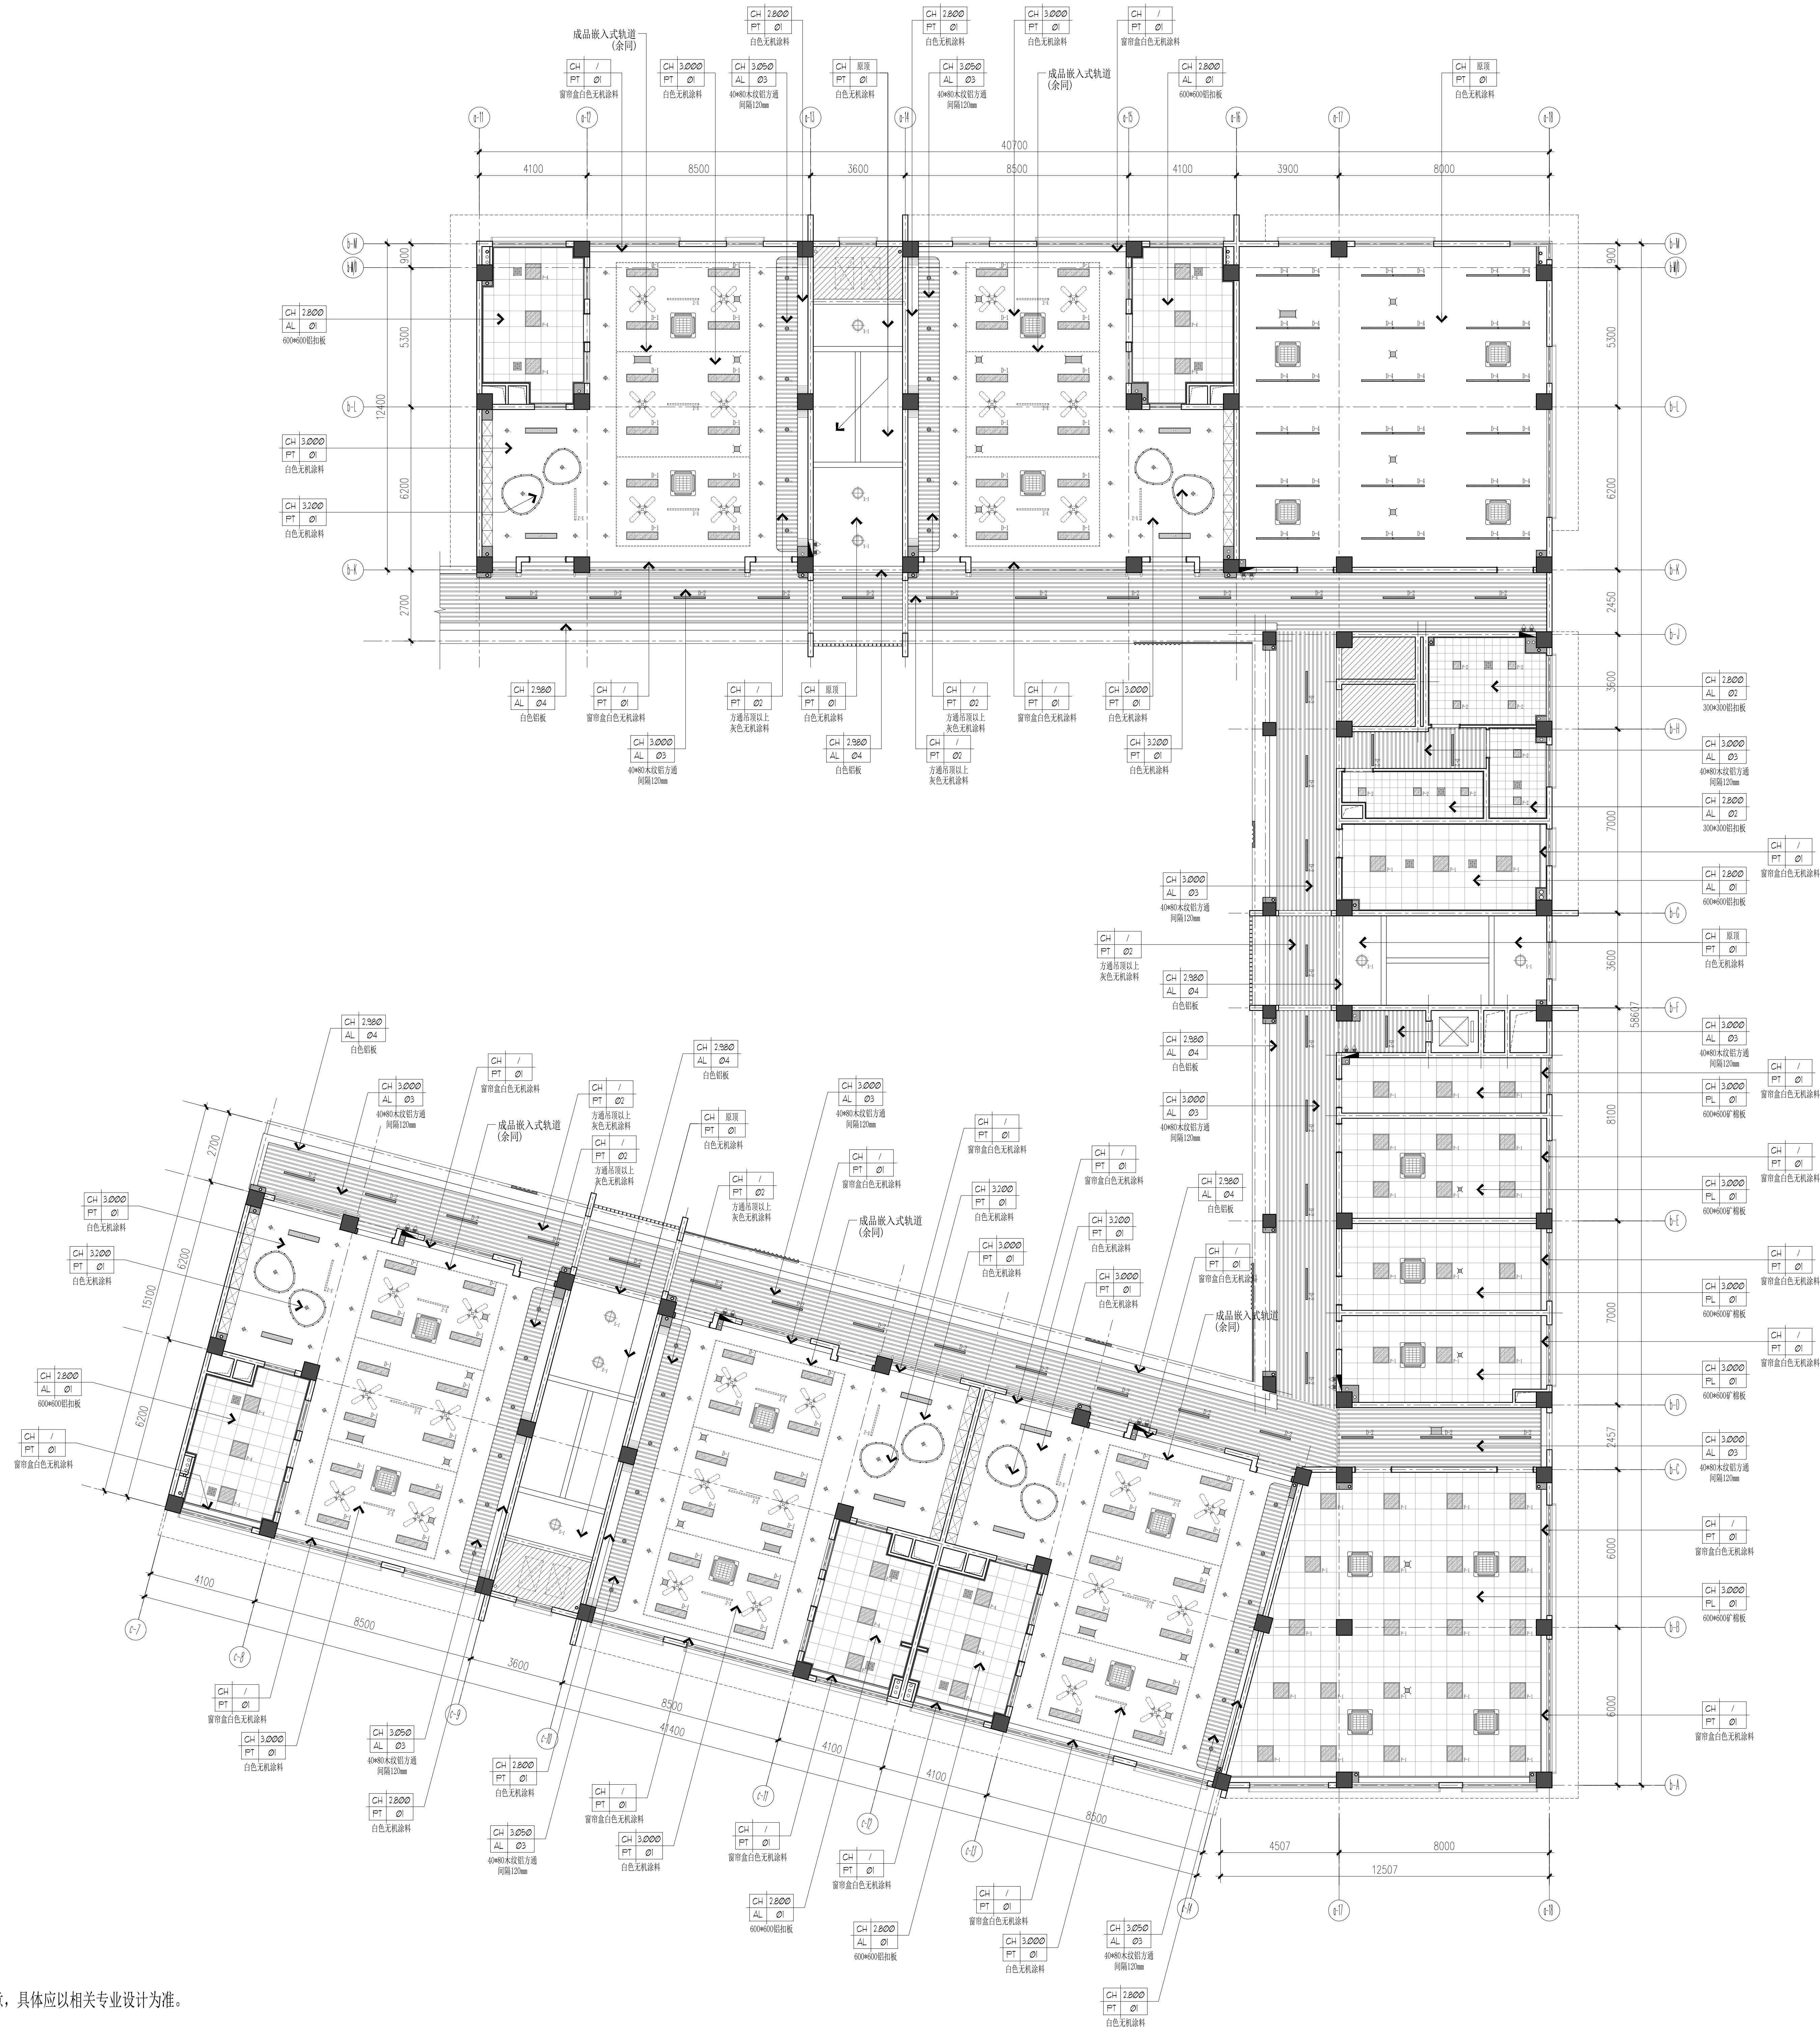

*说明：
涉及护眼灯的，须满足GB40070-2021、GB/T36876-2018、苏教体艺函[2022]37号的要求

灯具图例	名称	规格	功率	色温	编号	图例	名称
	嵌入式轨道筒灯	根据选型	LED-12w	4000K	T-1		空调下出风口
	明装LED筒灯	根据选型	LED-12w	4000K	T-2		空调下出风口
	平板灯-1	600x600	LED-36w	4000K	P-1		四出风空调
	平板灯-2	300x300	LED-10w	4000K	P-2		新风排风口
	平板灯-3	600x600	LED-36w	4000K	P-3		新风排风口
	平板灯-4	600x600	LED-20w	4000K	P-4		新风排风口
	护眼灯	300x1200	LED-48w	4000K	D-1		新风排风口
	长条灯	1200x70	LED-24w	4000K	D-2		新风排风口
	吊线灯	1200	LED-60w	4000K	D-3		新风排风口
	吸顶灯-1(感应)	根据选型	LED-22w	4000K	X-1		新风排风口
	吸顶灯-2	根据选型	LED-32w	4000K	X-2		新风排风口
	室外线消雨灯	根据选型	根据选型	4000K	Z-1		新风排风口
	灯带	根据选型	LED-12w/m	4000K			


*注：3F室内吊顶标高低于3.3米，需做反支撑；
(公共卫生间女卫、走廊、楼梯间不用做反支撑)

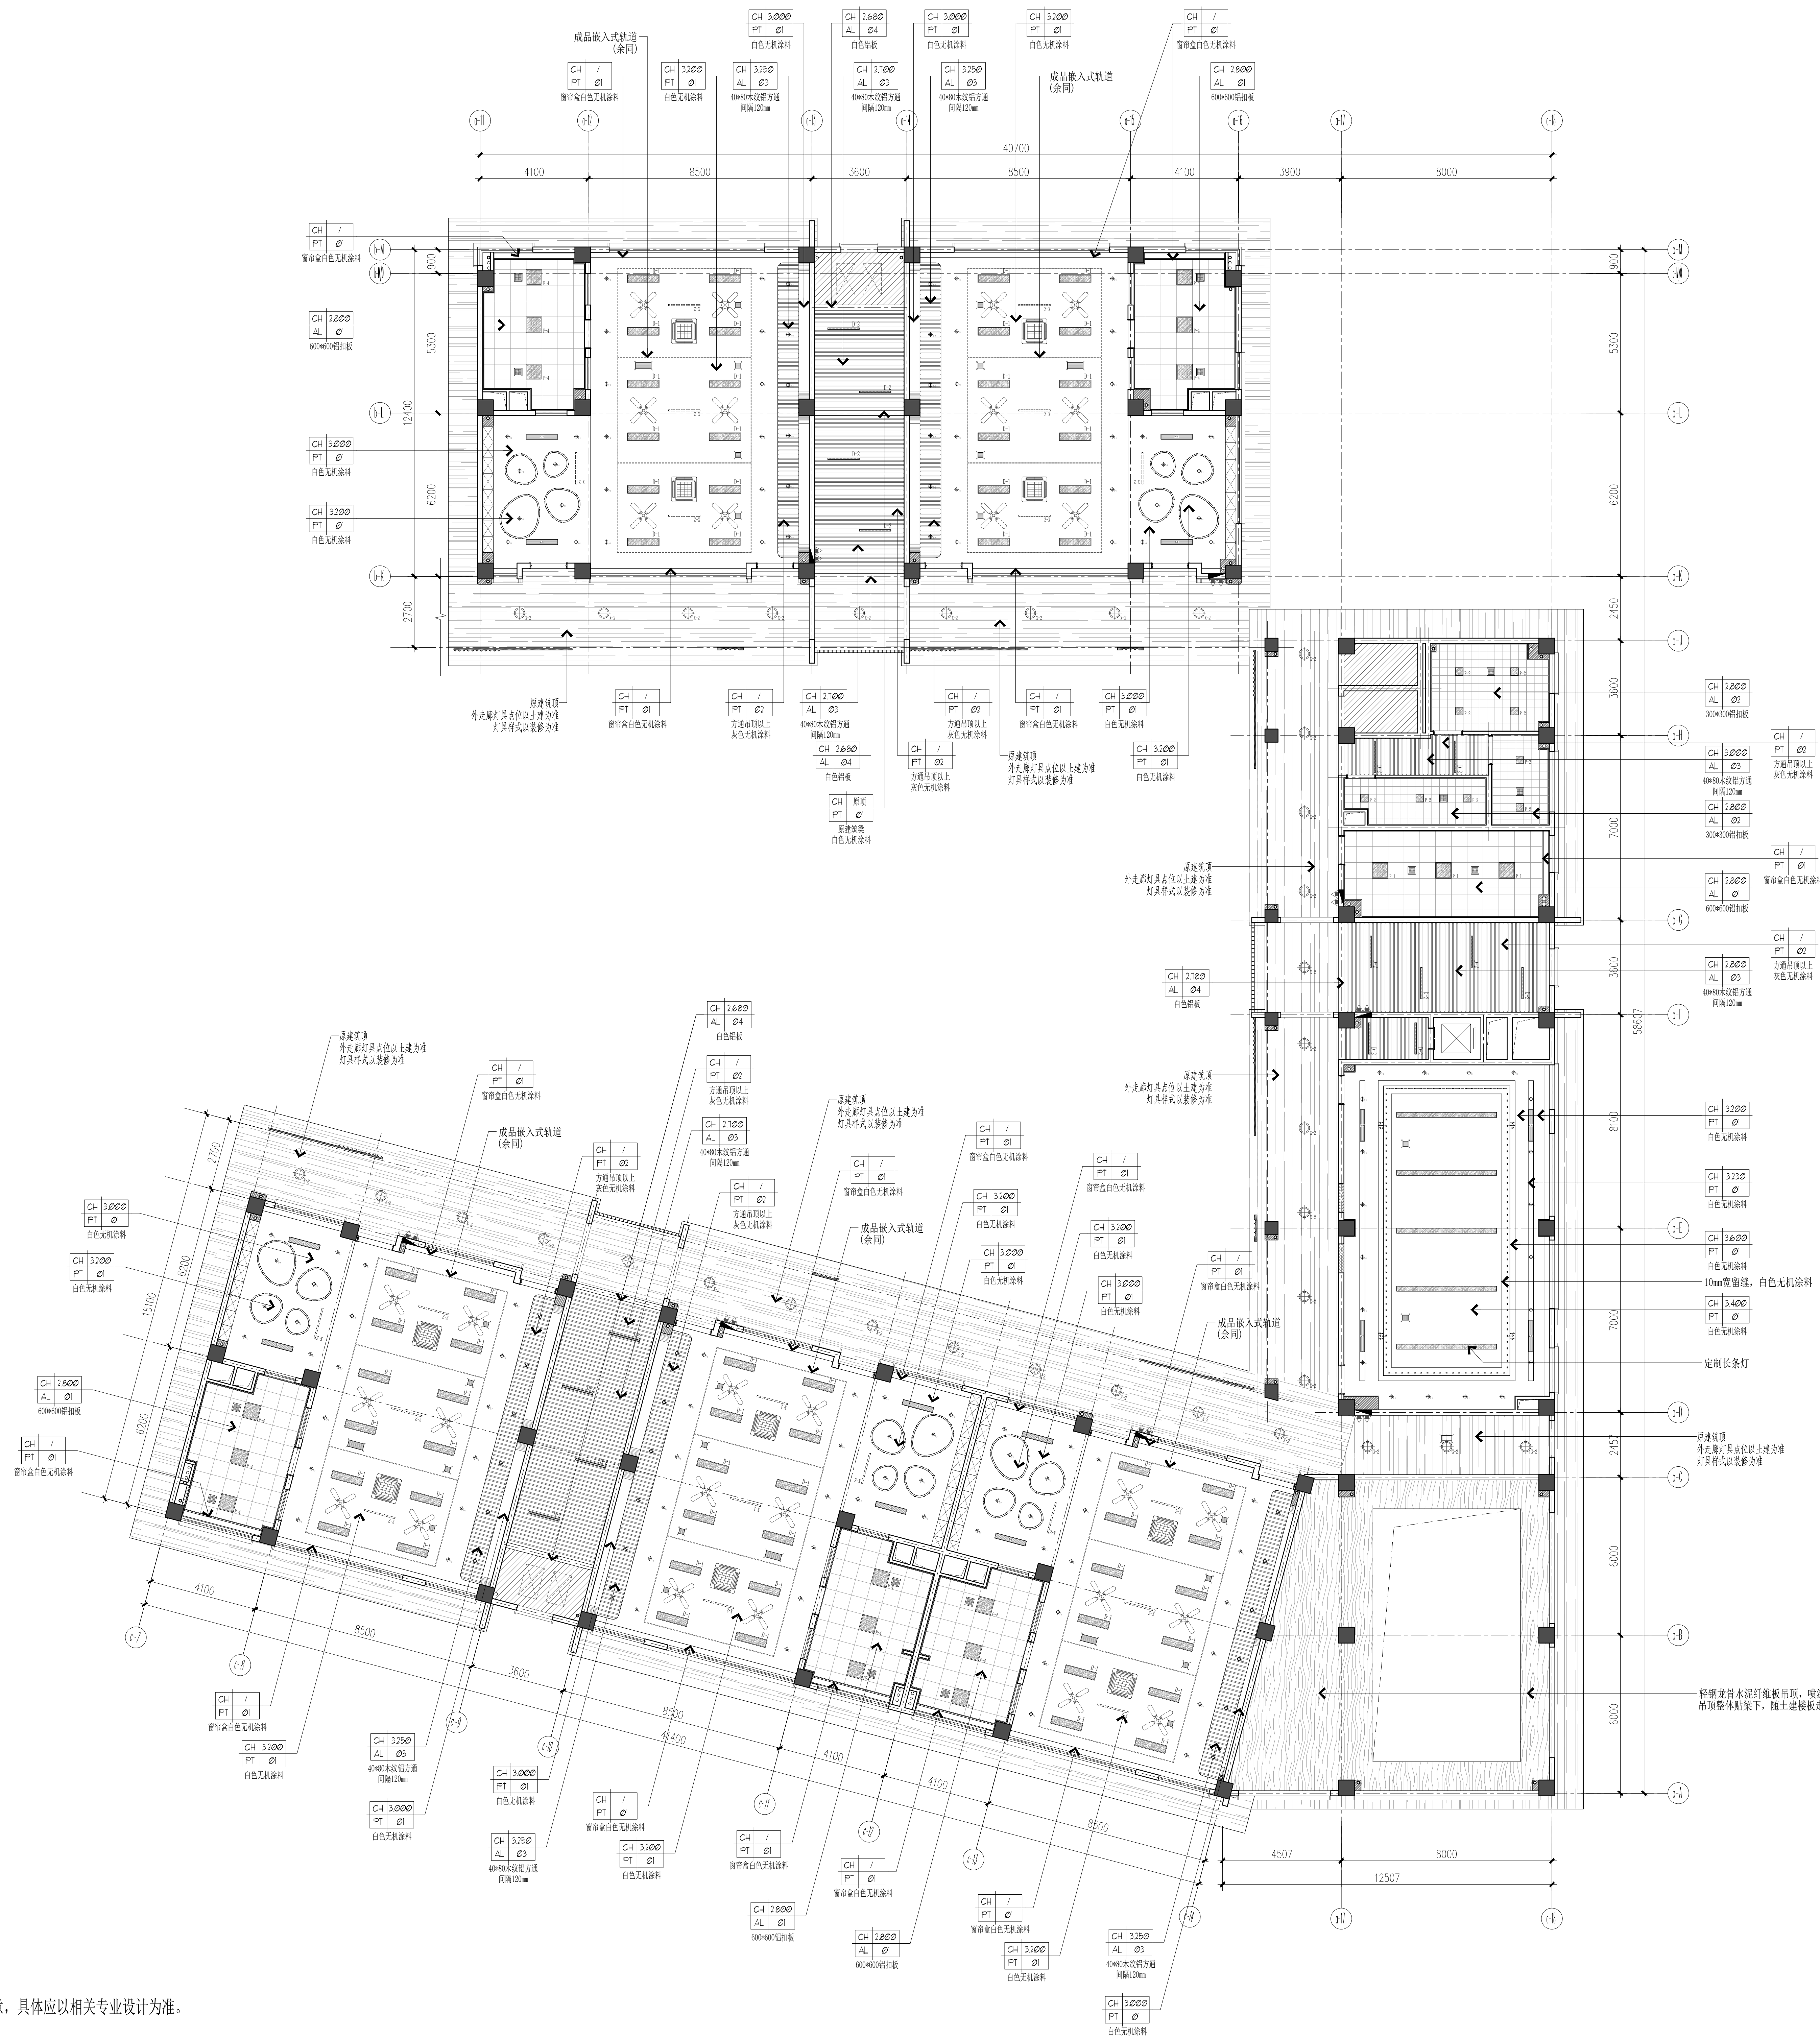

*说明：
涉及护眼灯的，须满足GB40070-2021、GB/T36876-2018、苏教体艺函[2022]37号的要求


灯具图例	名称	规格	功率	色温	编号	图例	名称
	嵌入式轨道灯	根据选型	LED-12w	4000K	T-1		空调下出风口
	明装LED筒灯	根据选型	LED-12w	4000K	T-2		空调下回风口
	平板灯-1	600*600	LED-36w	4000K	P-1		四出风空调
	平板灯-2	300*300	LED-10w	4000K	P-2		新风排风口
	平板灯-3	600*600	LED-36w	4000K	P-3		新风排风口
	平板灯-4	600*600	LED-20w	4000K	P-4		新风排风口
	护眼灯	300*1200	LED-48w	4000K	B-1		换气扇
	长条灯	1200*70	LED-24w	4000K	D-2		吊扇
	吊线灯	1200	LED-60w	4000K	D-3		
	吸顶灯-1(感应)	根据选型	LED-22w	4000K	X-1		
	吸顶灯-2	根据选型	LED-32w	4000K	X-2		
	紫外线消毒灯	根据选型	根据选型		Z-1		
	灯带	根据选型	LED-12w/m	4000K			

注：铝方通吊顶区域，顶面管道均喷灰
注：图中灯具、风口、管线、喷淋头、报警装置等布置仅为示意，具体应以相关专业设计为准。

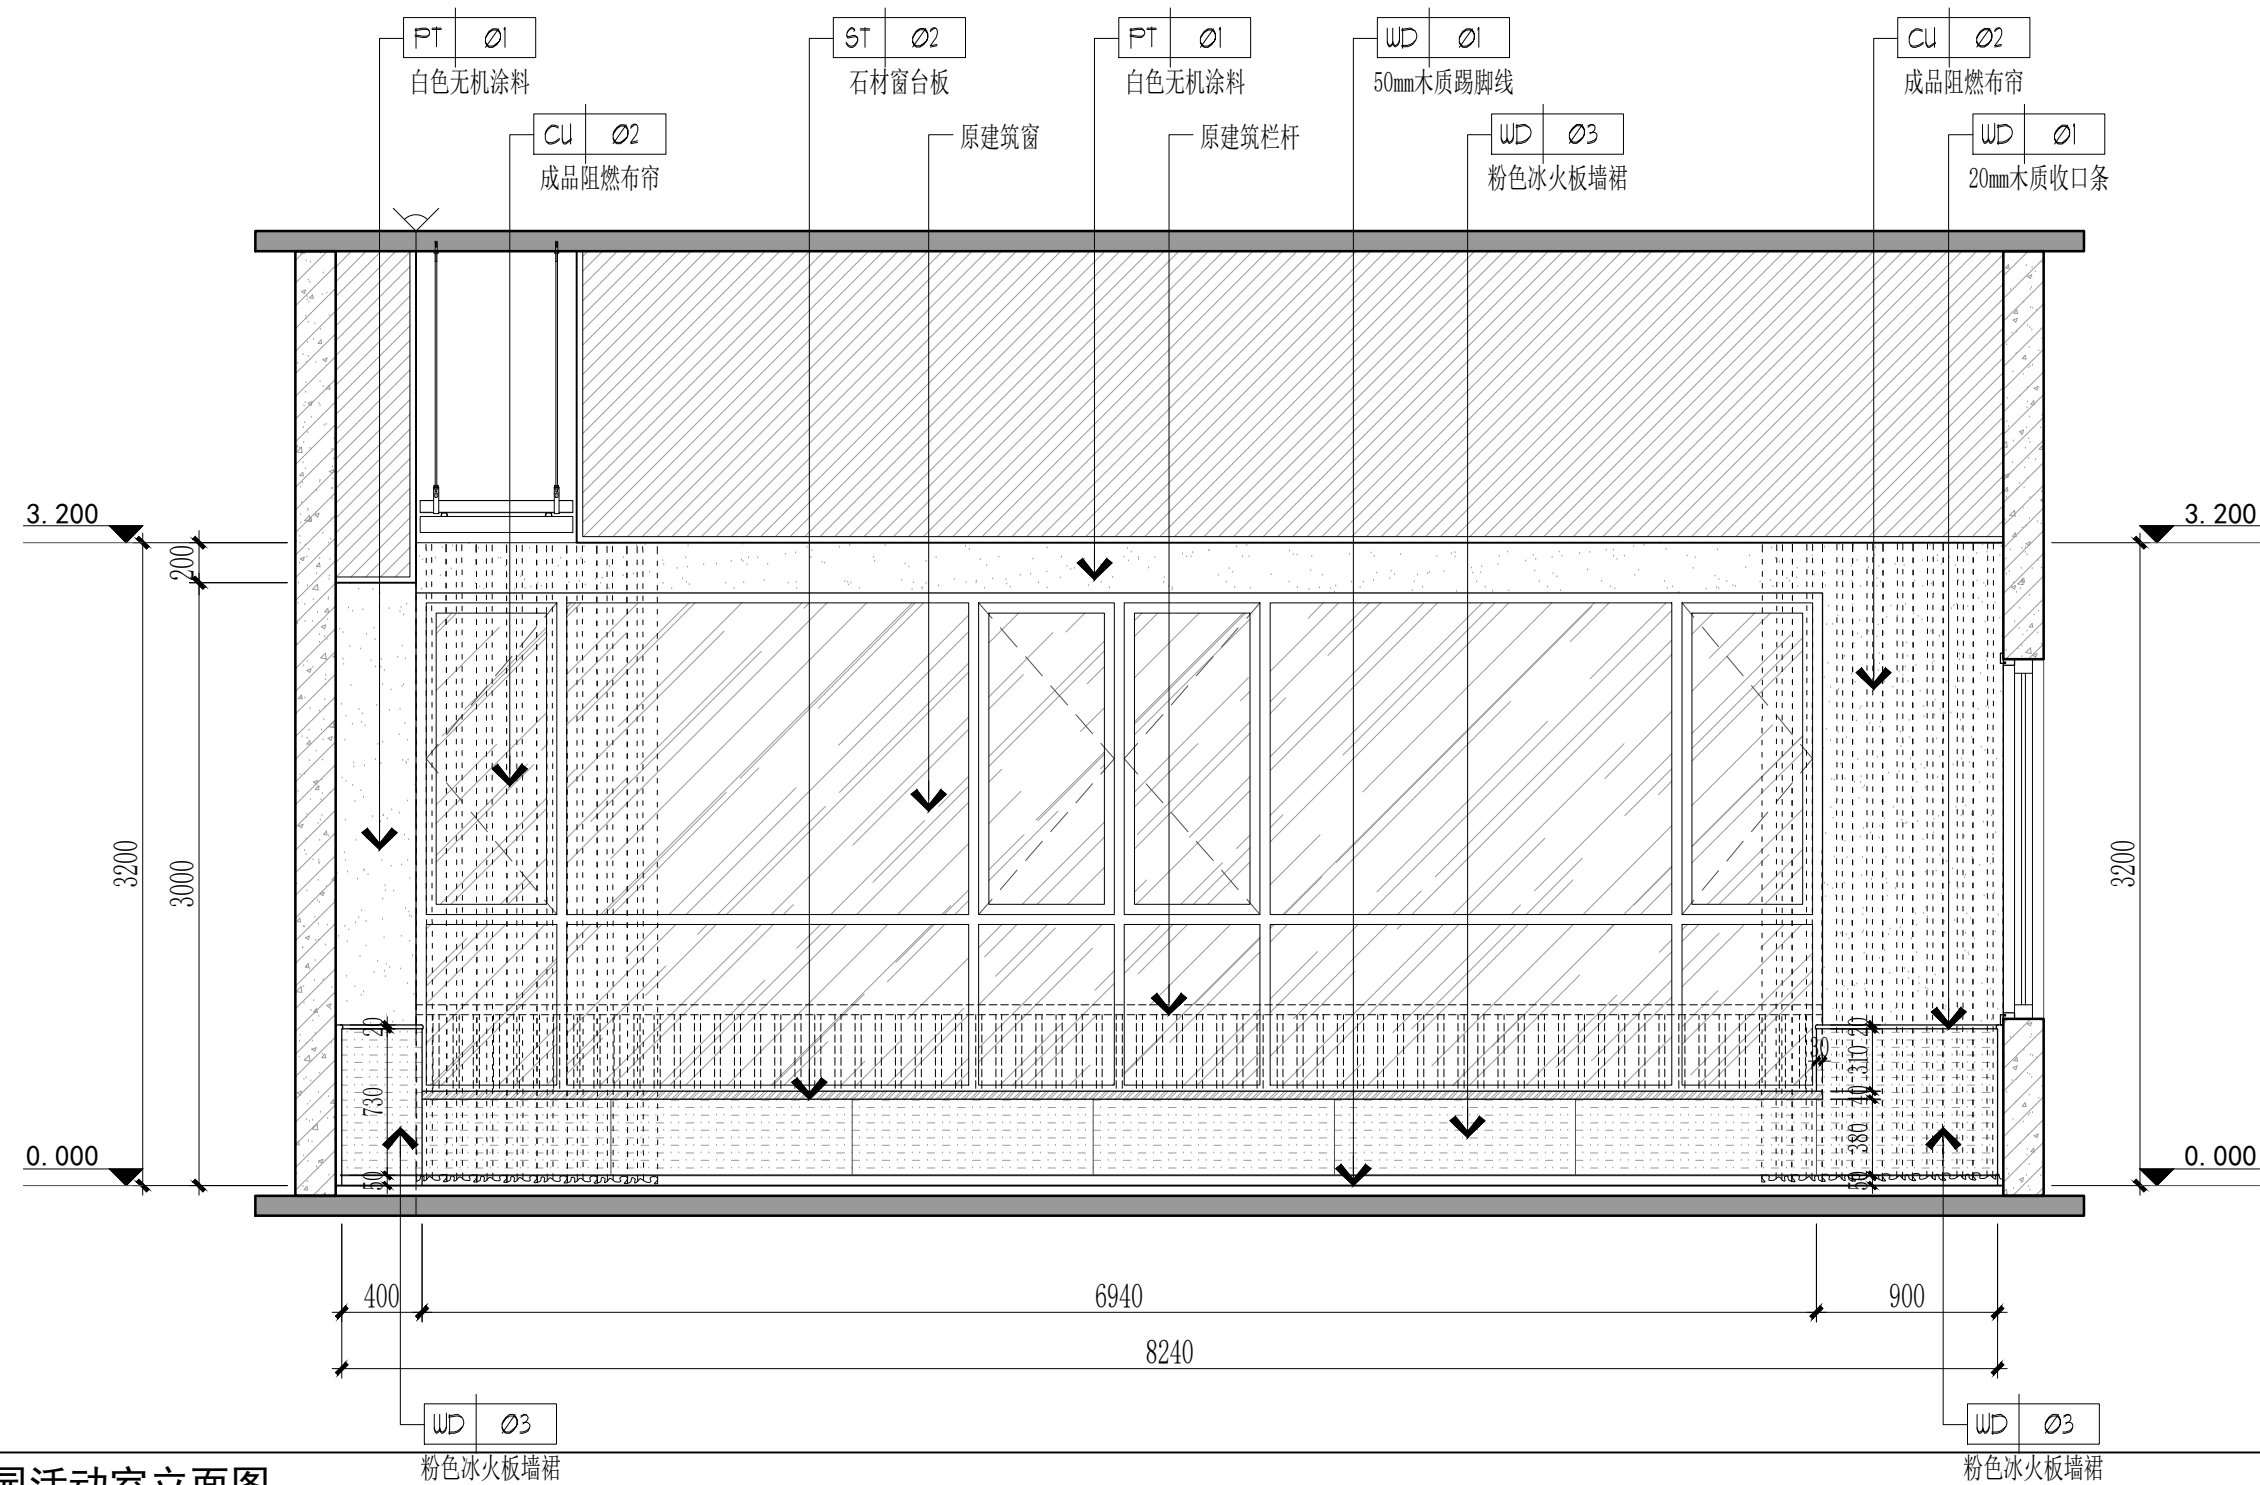


E01 ELEVATION 夹城里B规划幼儿园活动室立面图

SCALE: 1/40

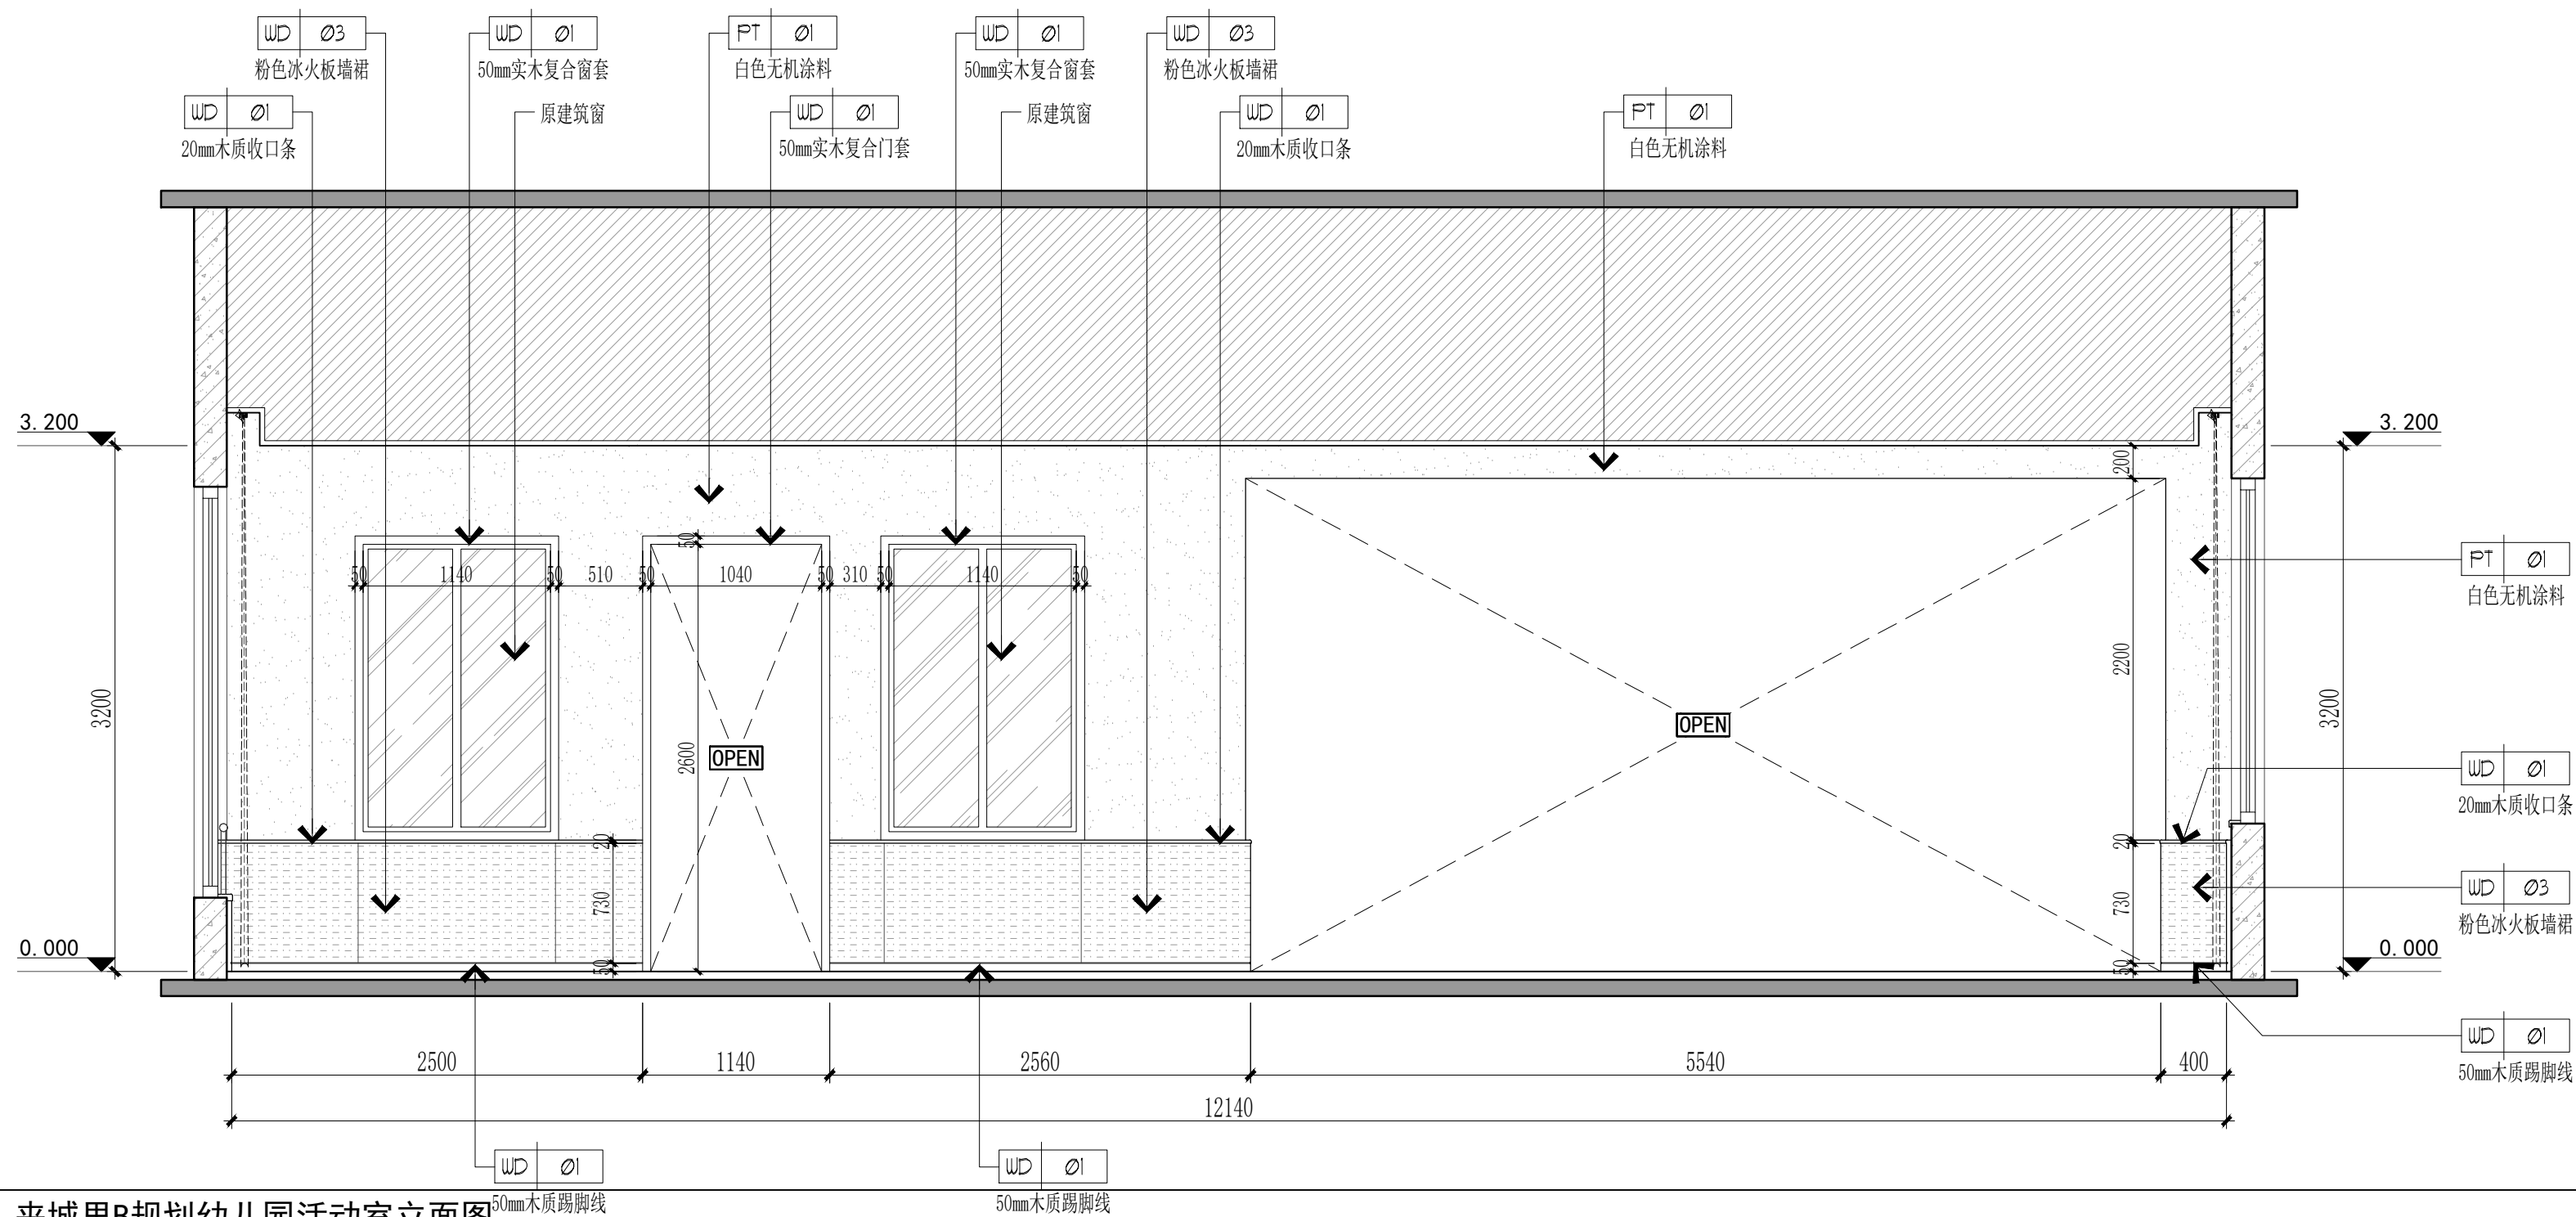


E02 ELEVATION 夹城里B规划幼儿园活动室立面图


SCALE: 1/40

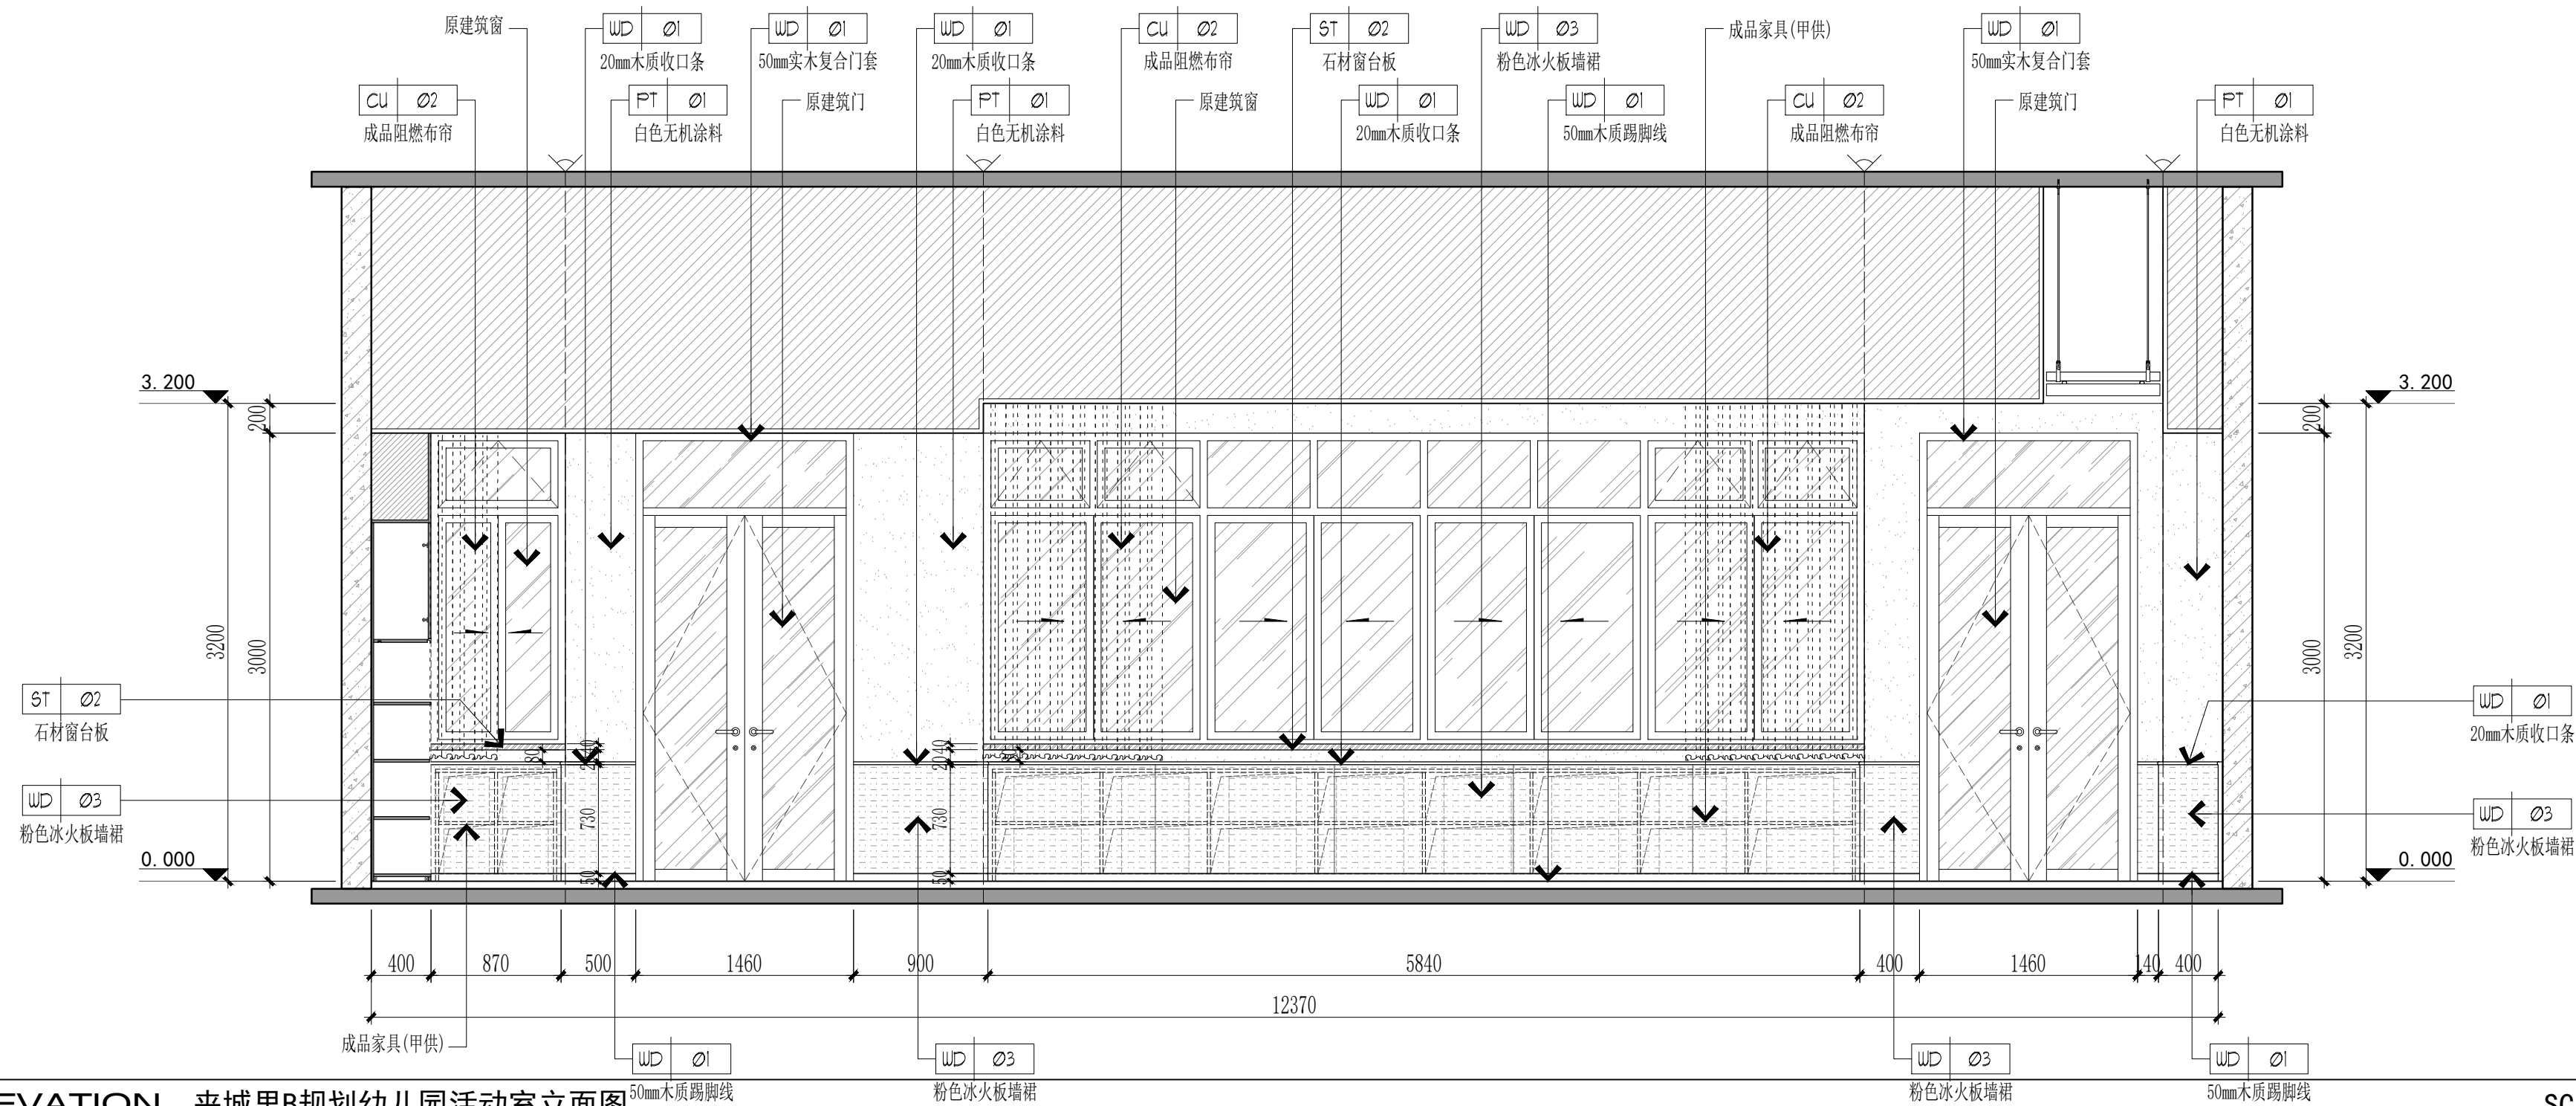

E03 ELEVATION 夹城里B规划幼儿园活动室立面图 SCALE: 1/40

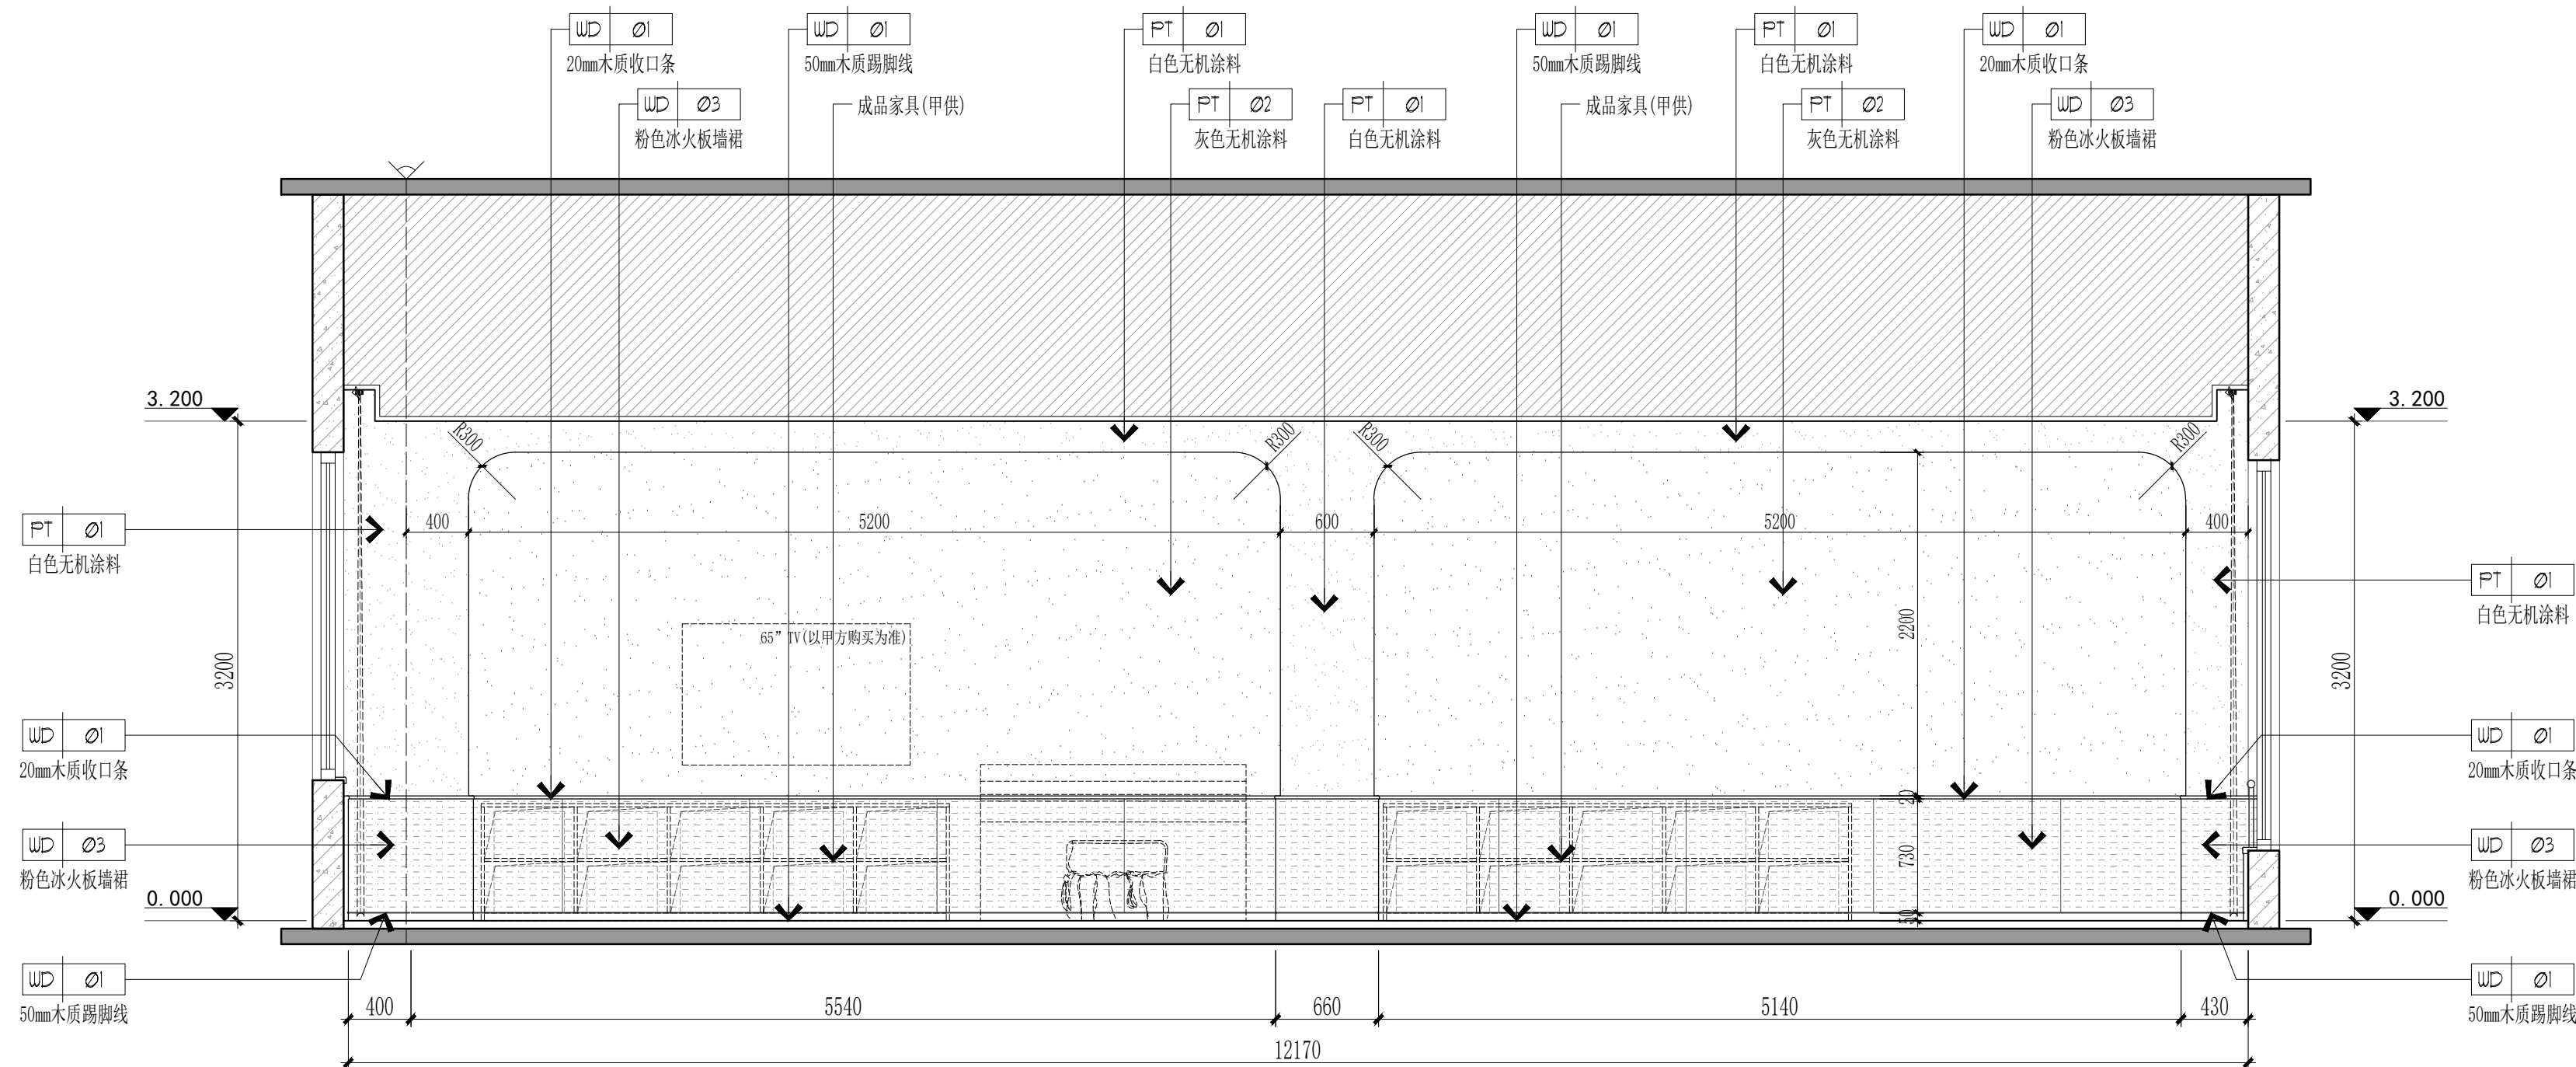


E04 ELEVATION 夹城里B规划幼儿园活动室立面图 SCALE: 1/40

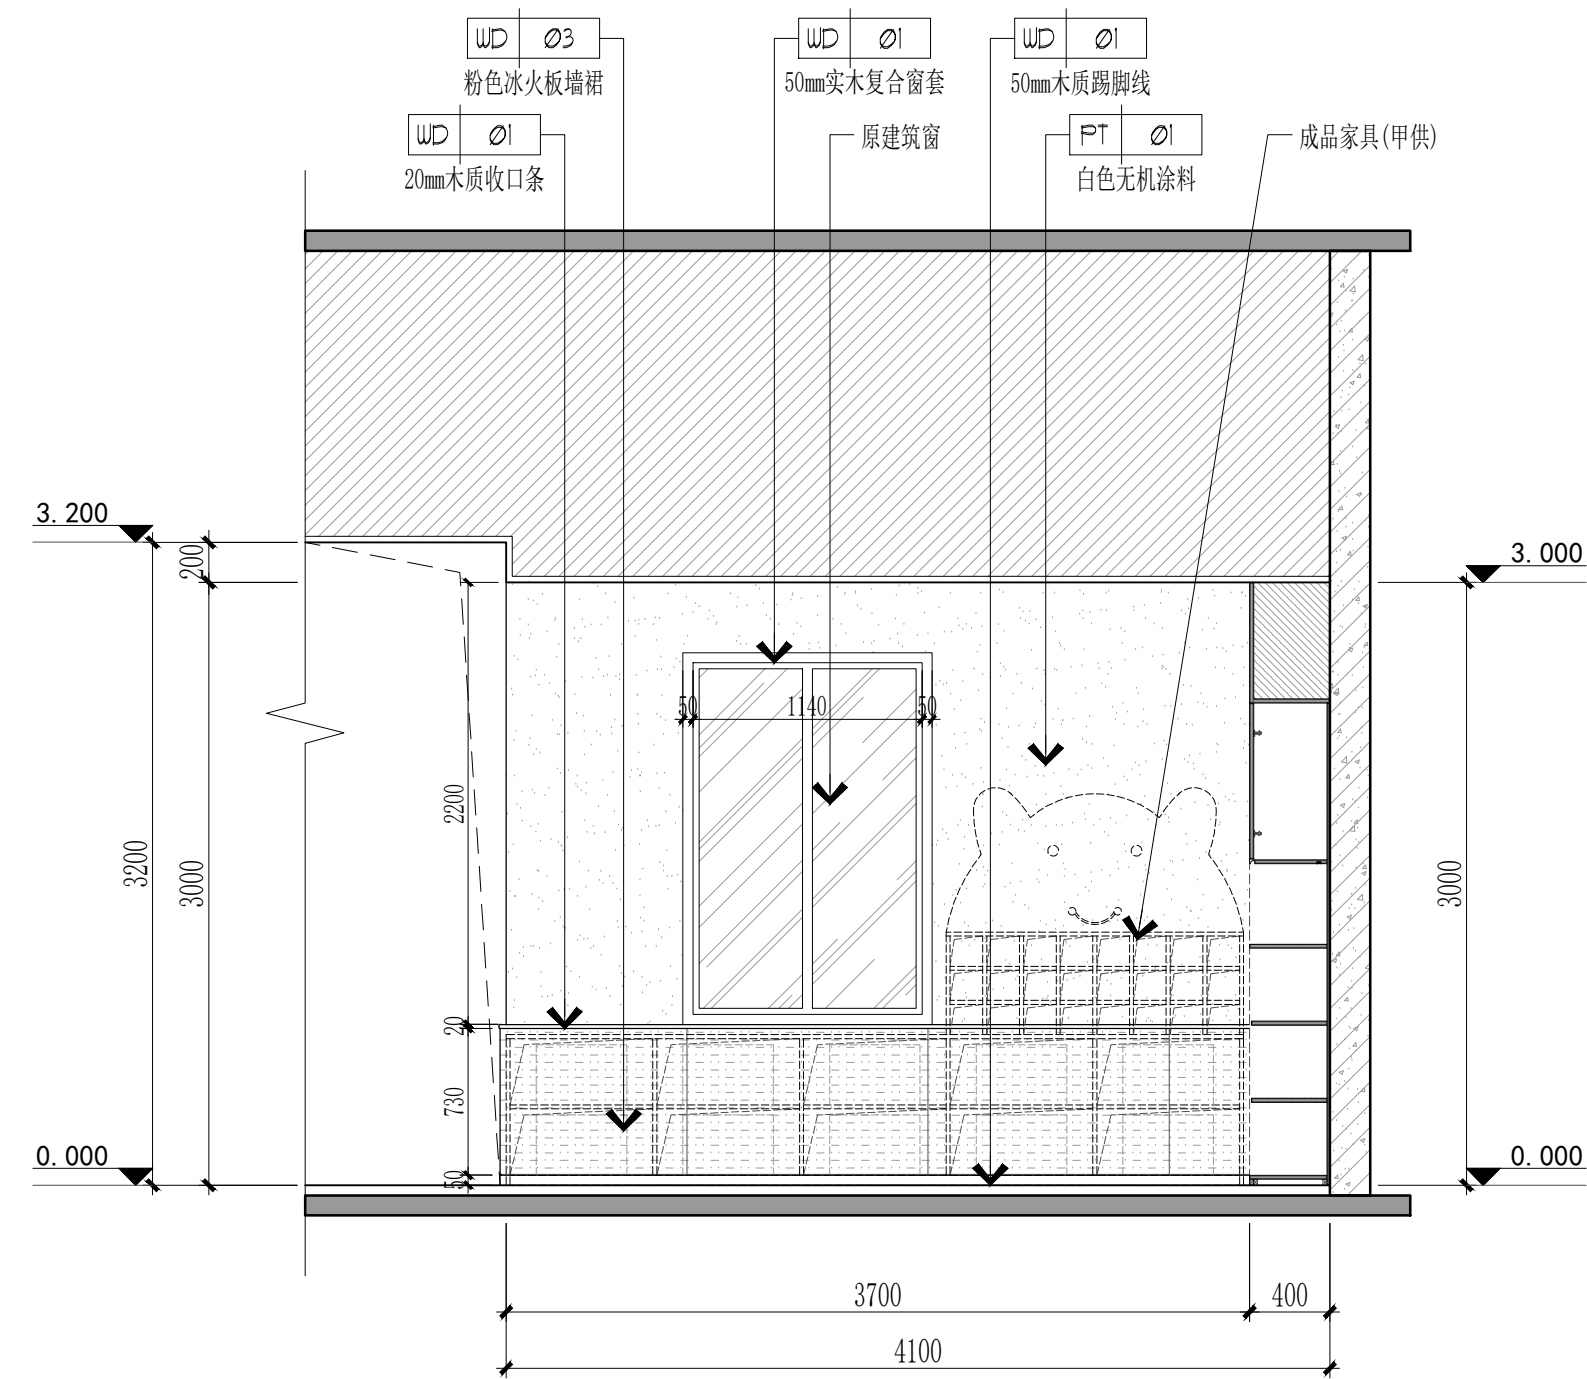


E05 ELEVATION 夹城里B规划幼儿园活动室立面图

SCALE: 1/40

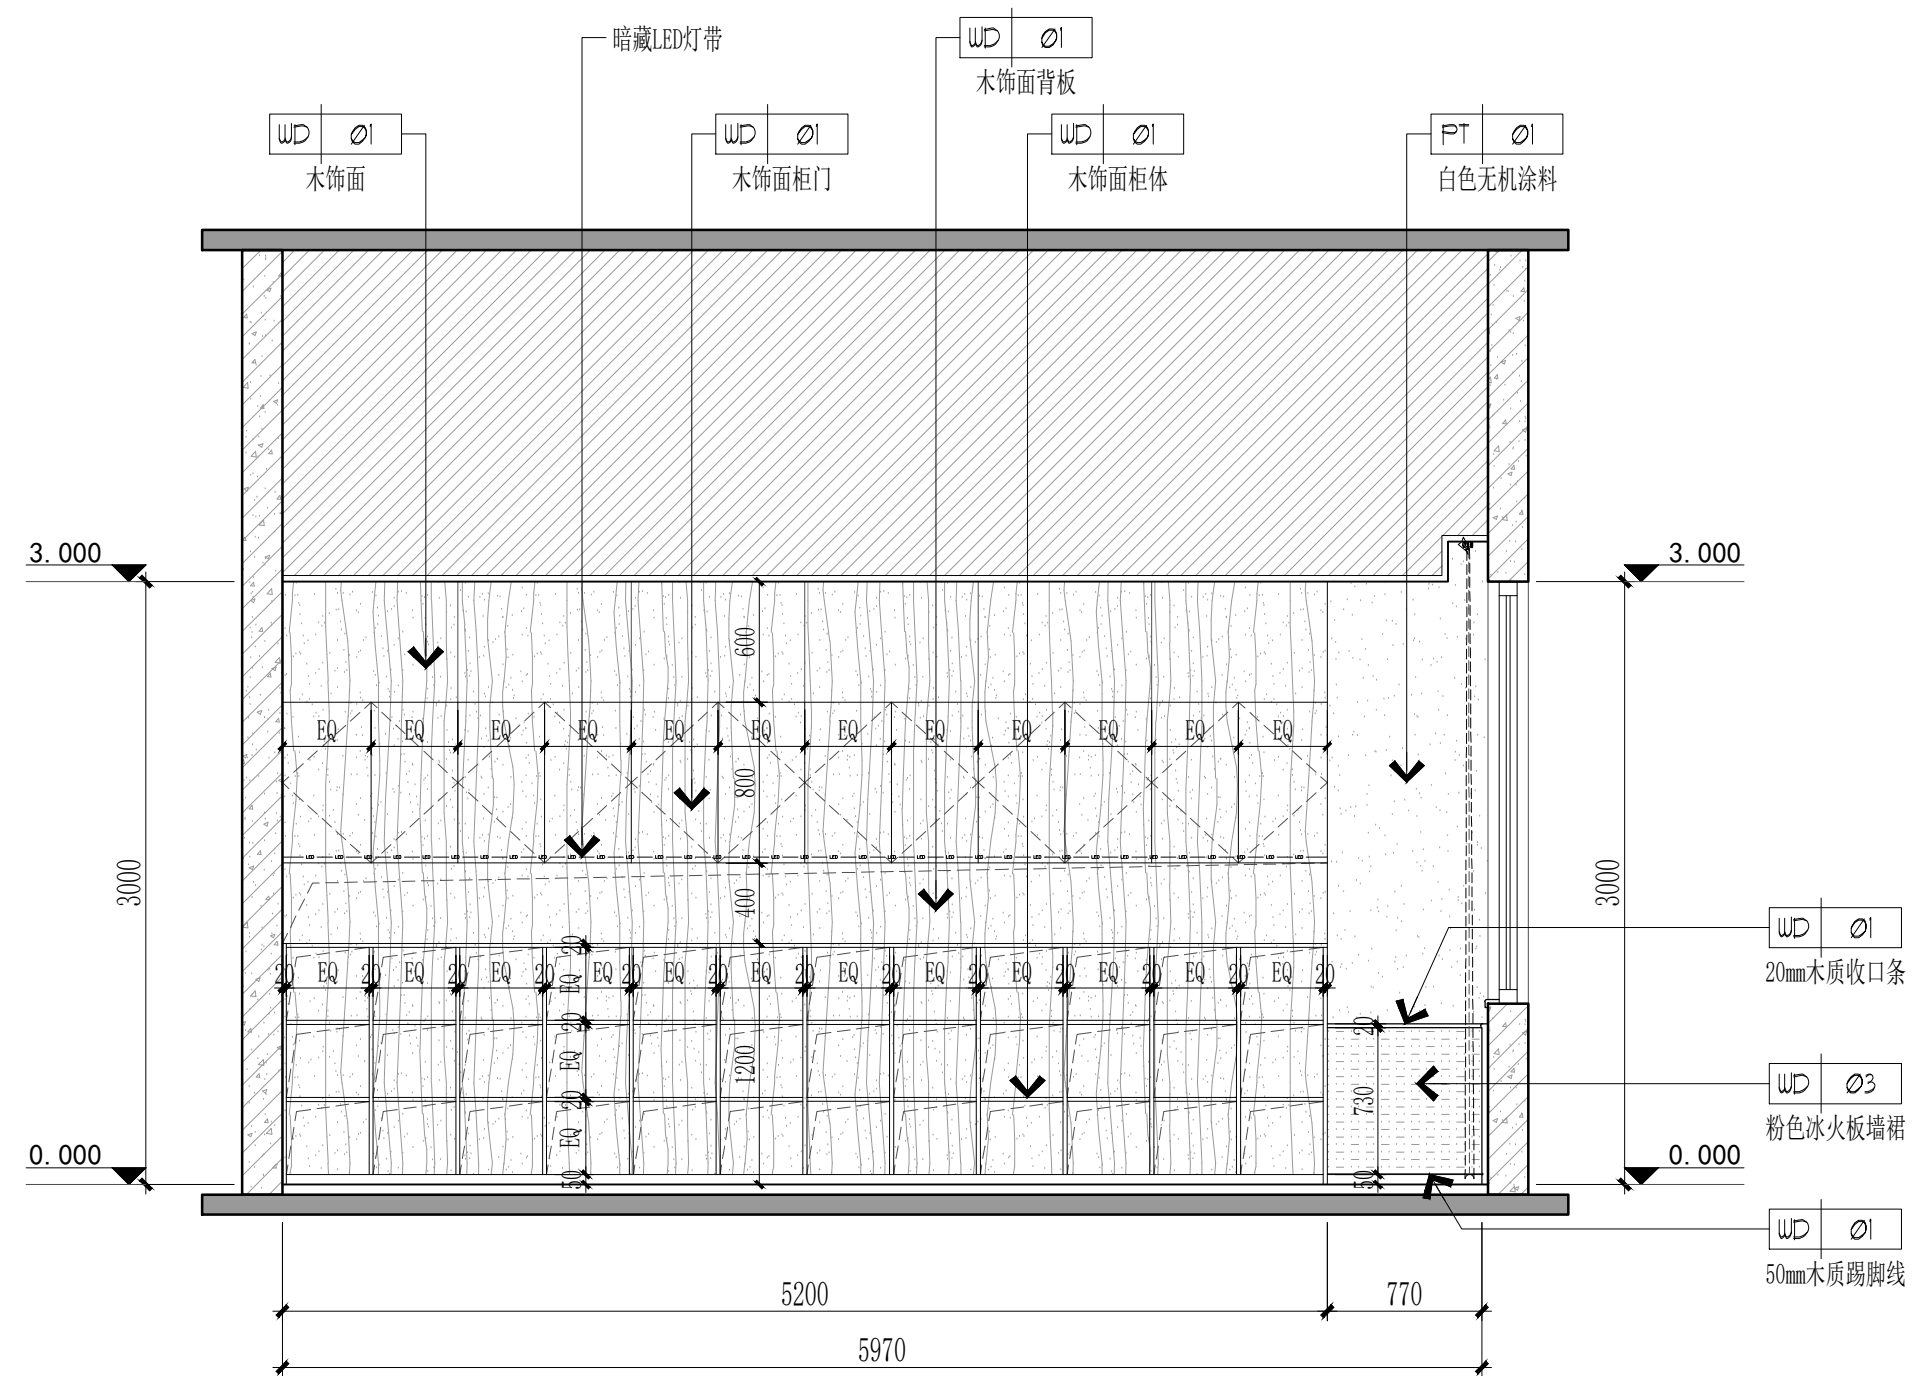


E06 ELEVATION 夹城里B规划幼儿园活动室立面图

SCALE: 1/40

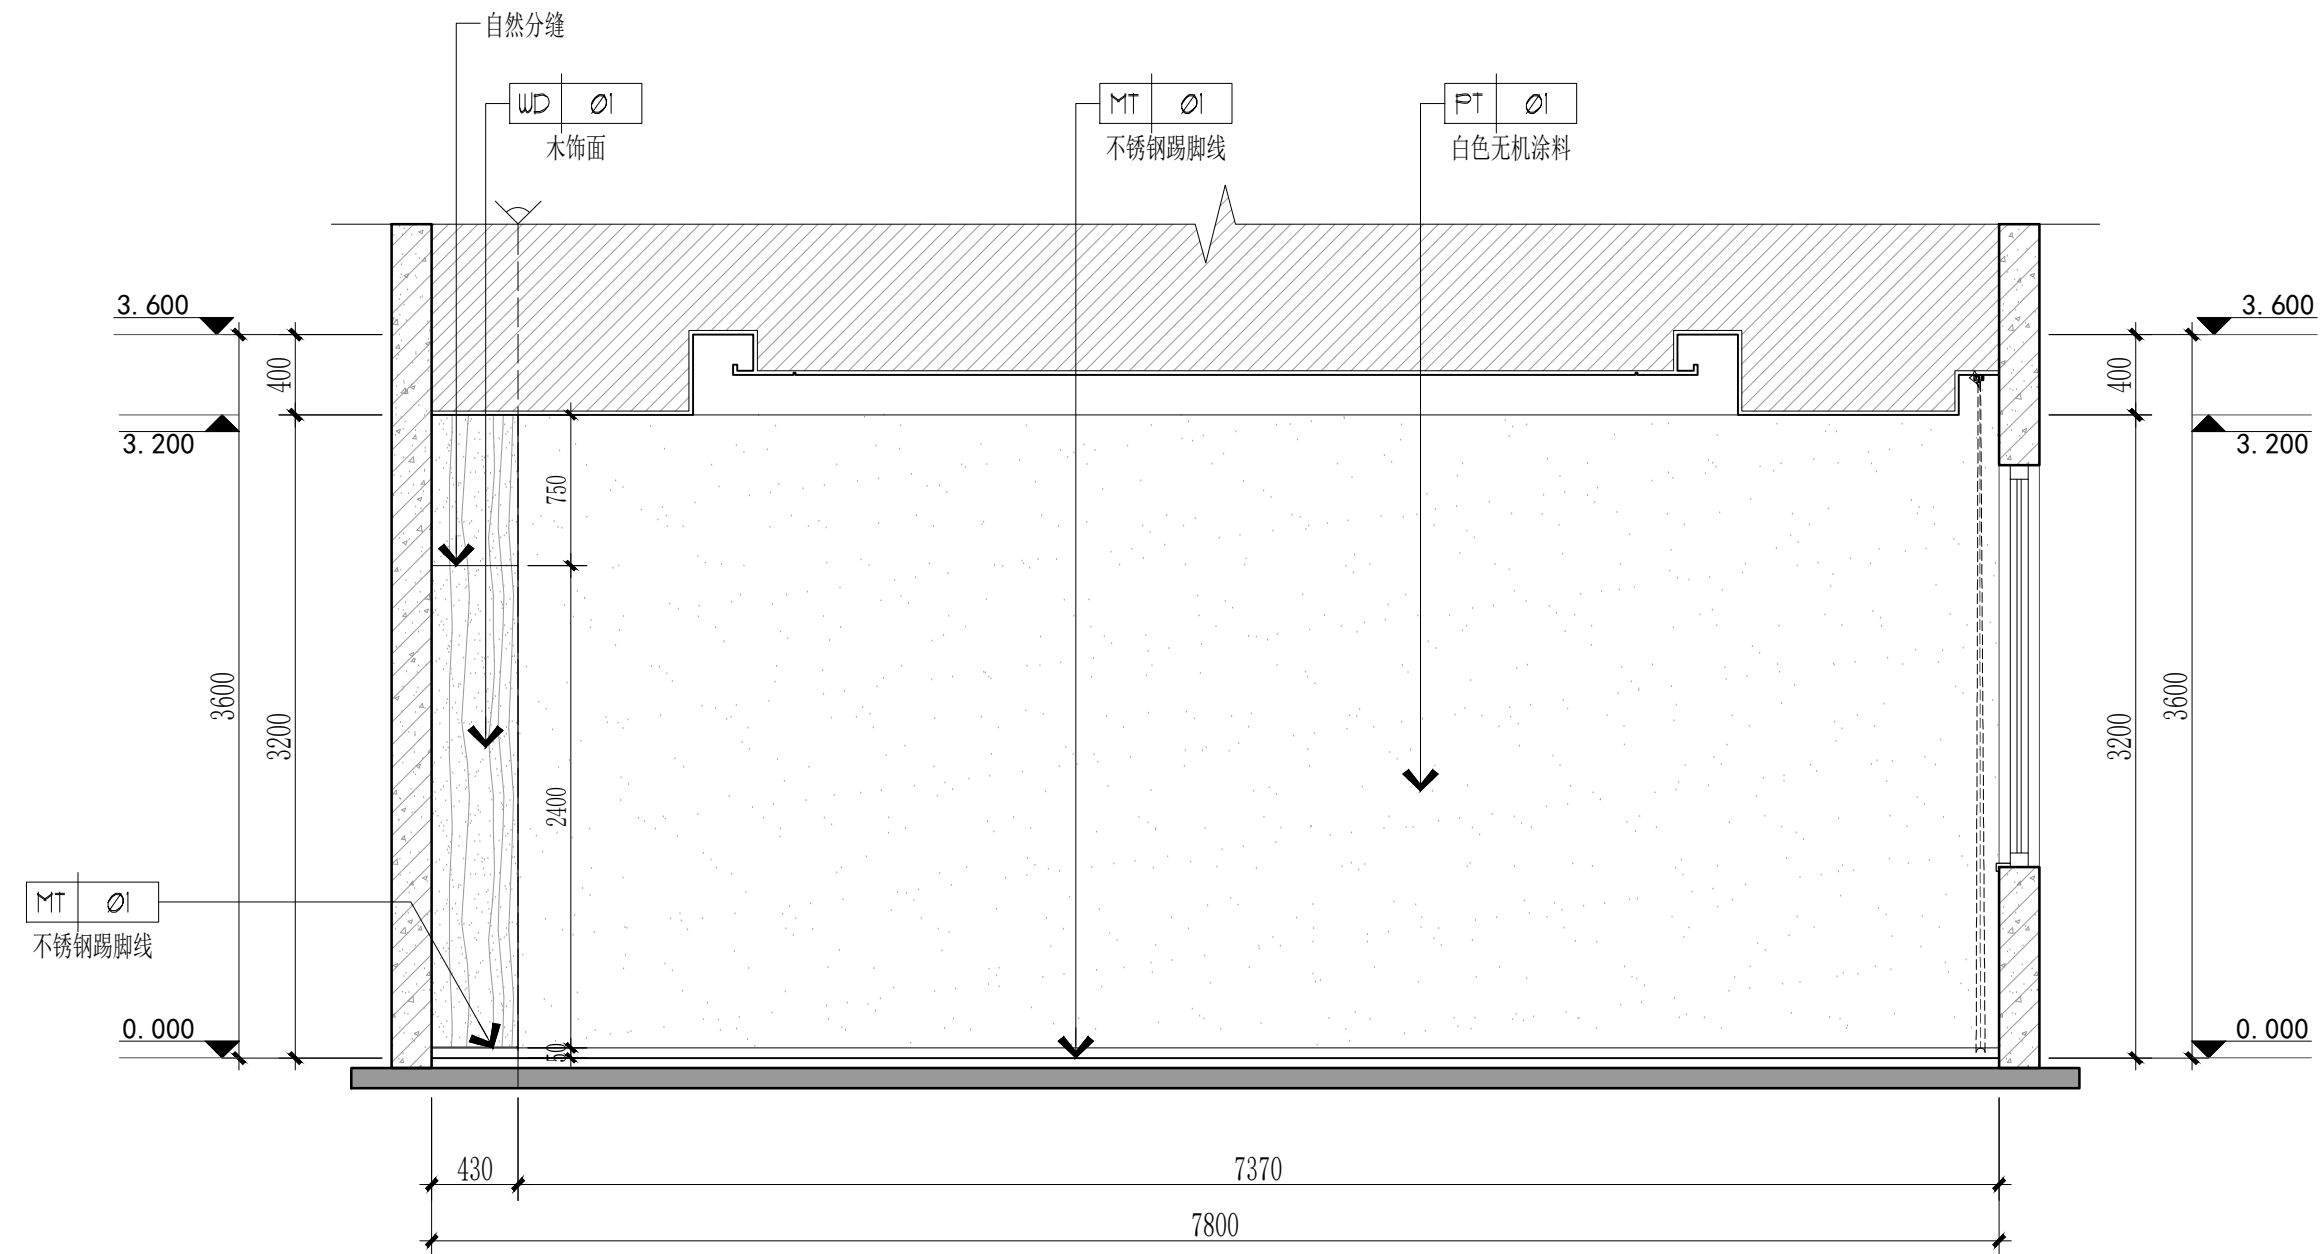


E01 ELEVATION 夹城里B规划幼儿园三层党团会议室立面图

SCALE: 1/40

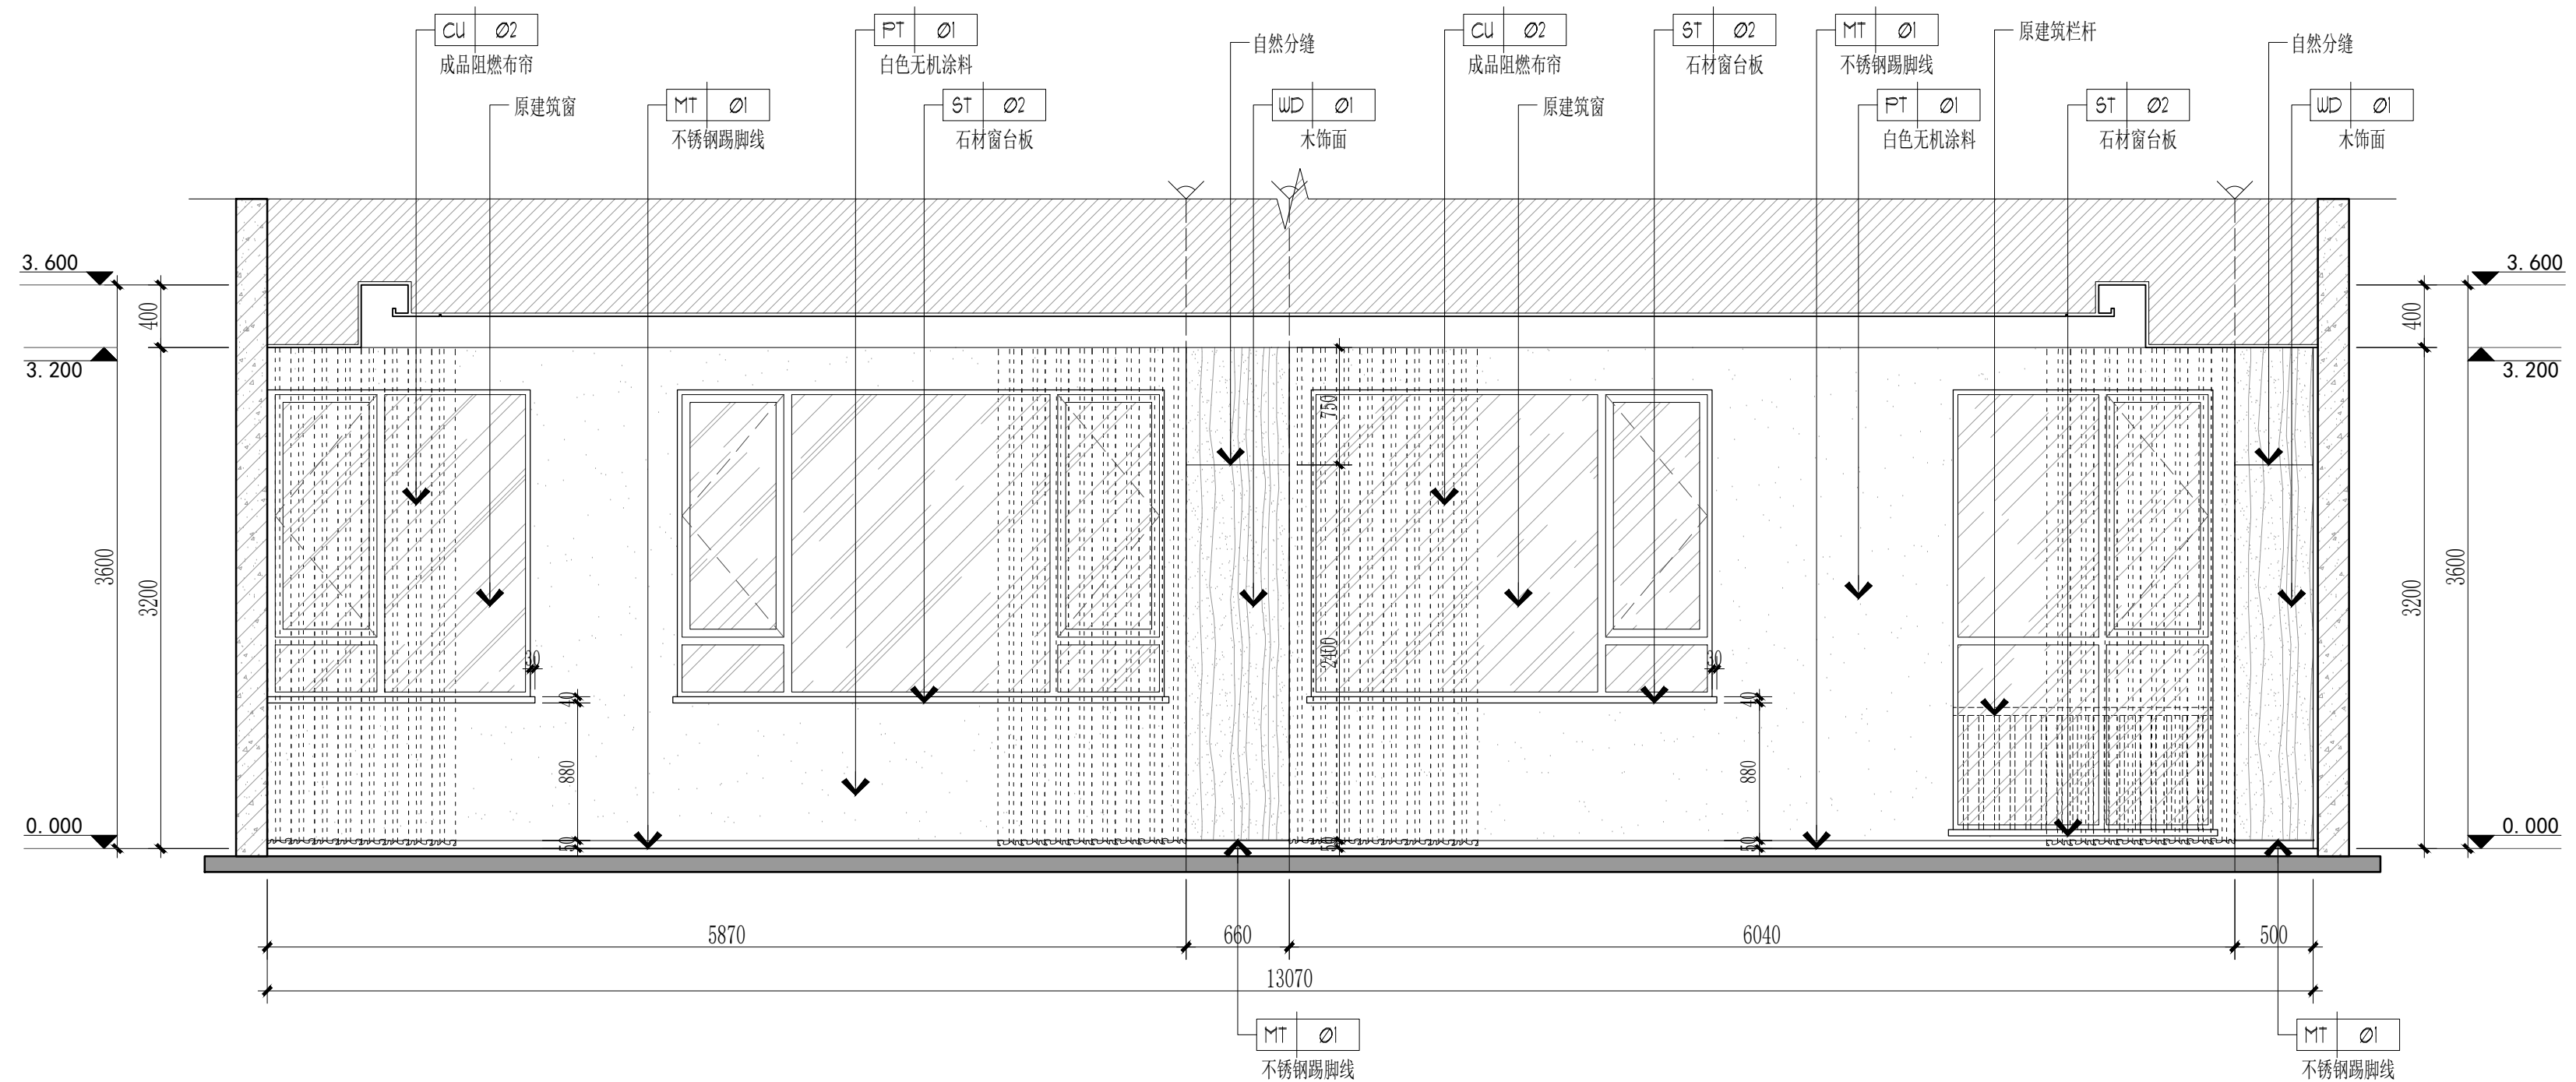


E02 ELEVATION 夹城里B规划幼儿园三层党团会议室立面图

SCALE: 1/40

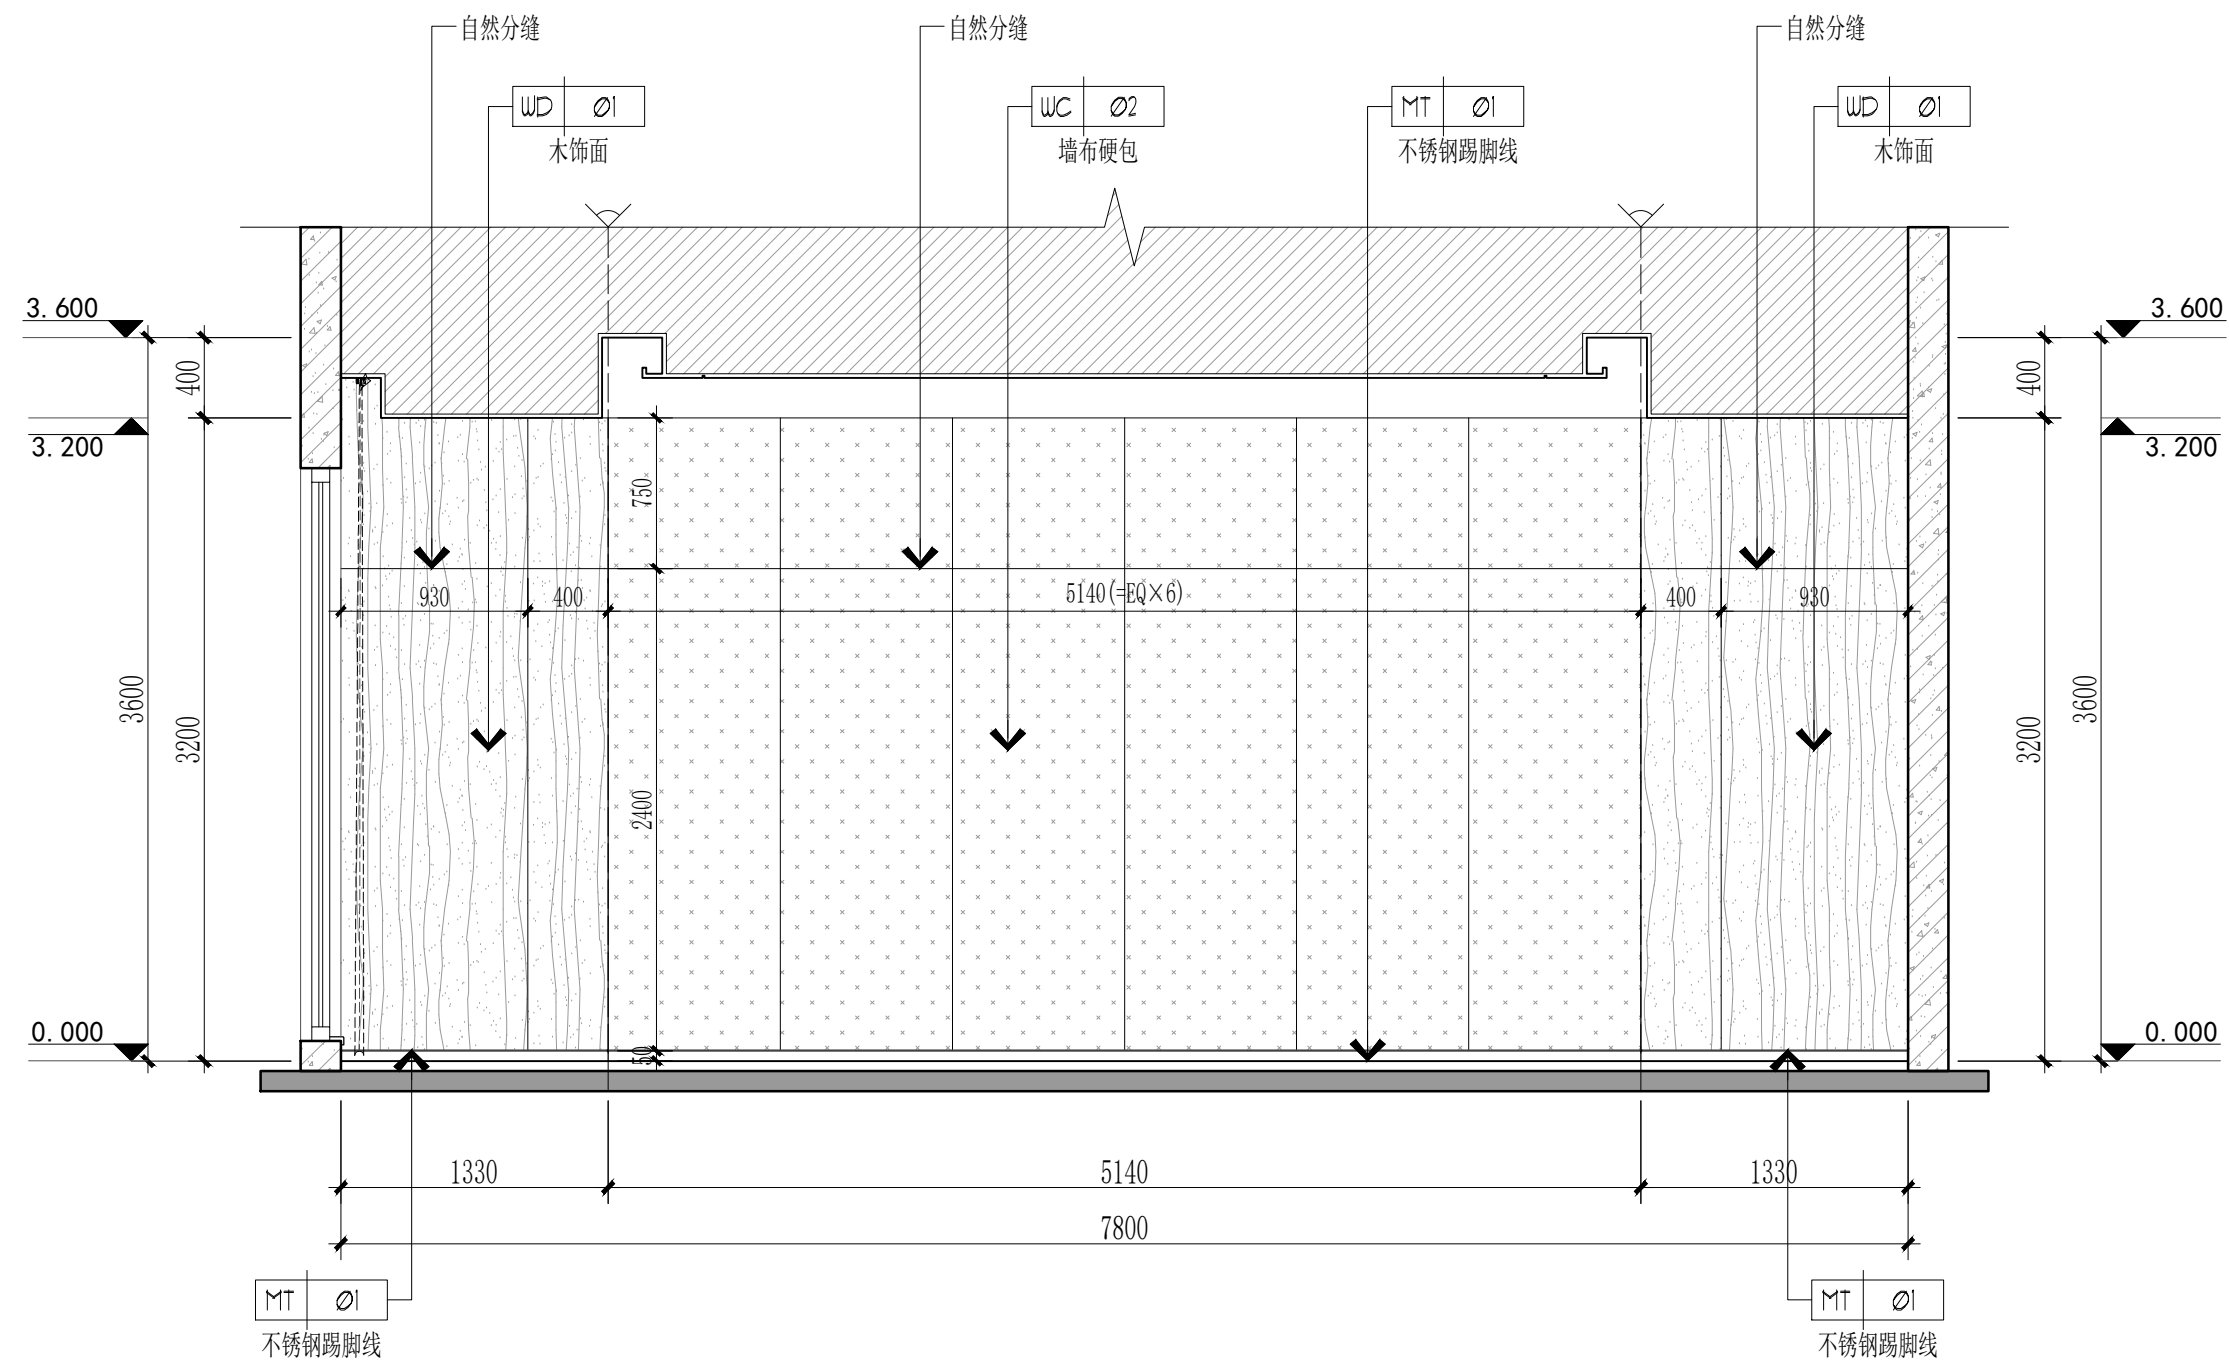

E03 ELEVATION 夹城里B规划幼儿园三层党团会议室立面图

SCALE: 1/40

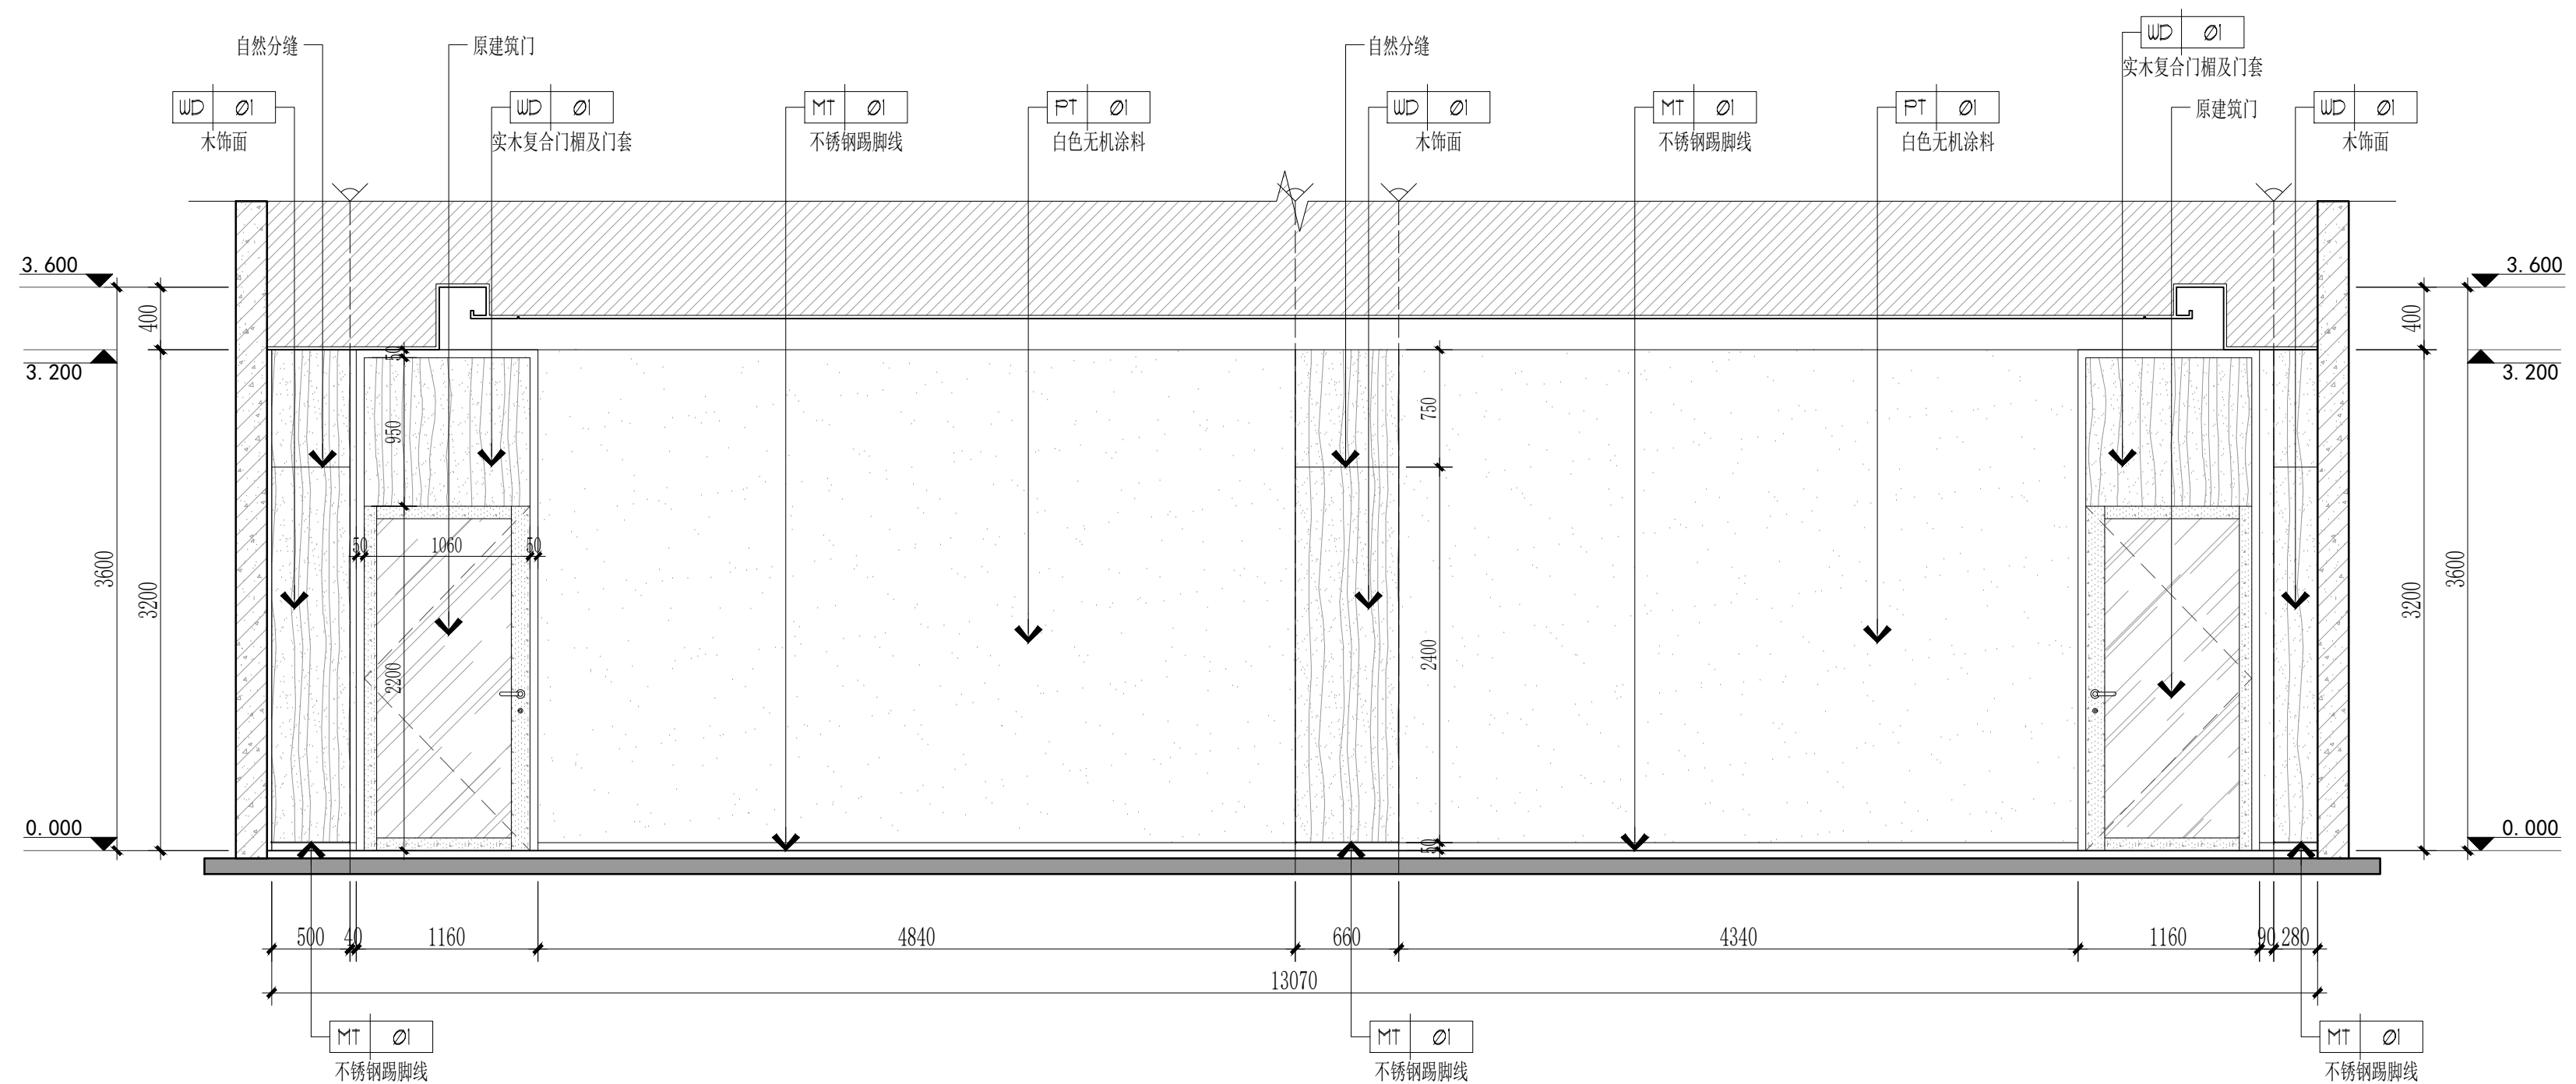

E04 ELEVATION 夹城里B规划幼儿园三层党团会议室立面图

SCALE: 1/40