


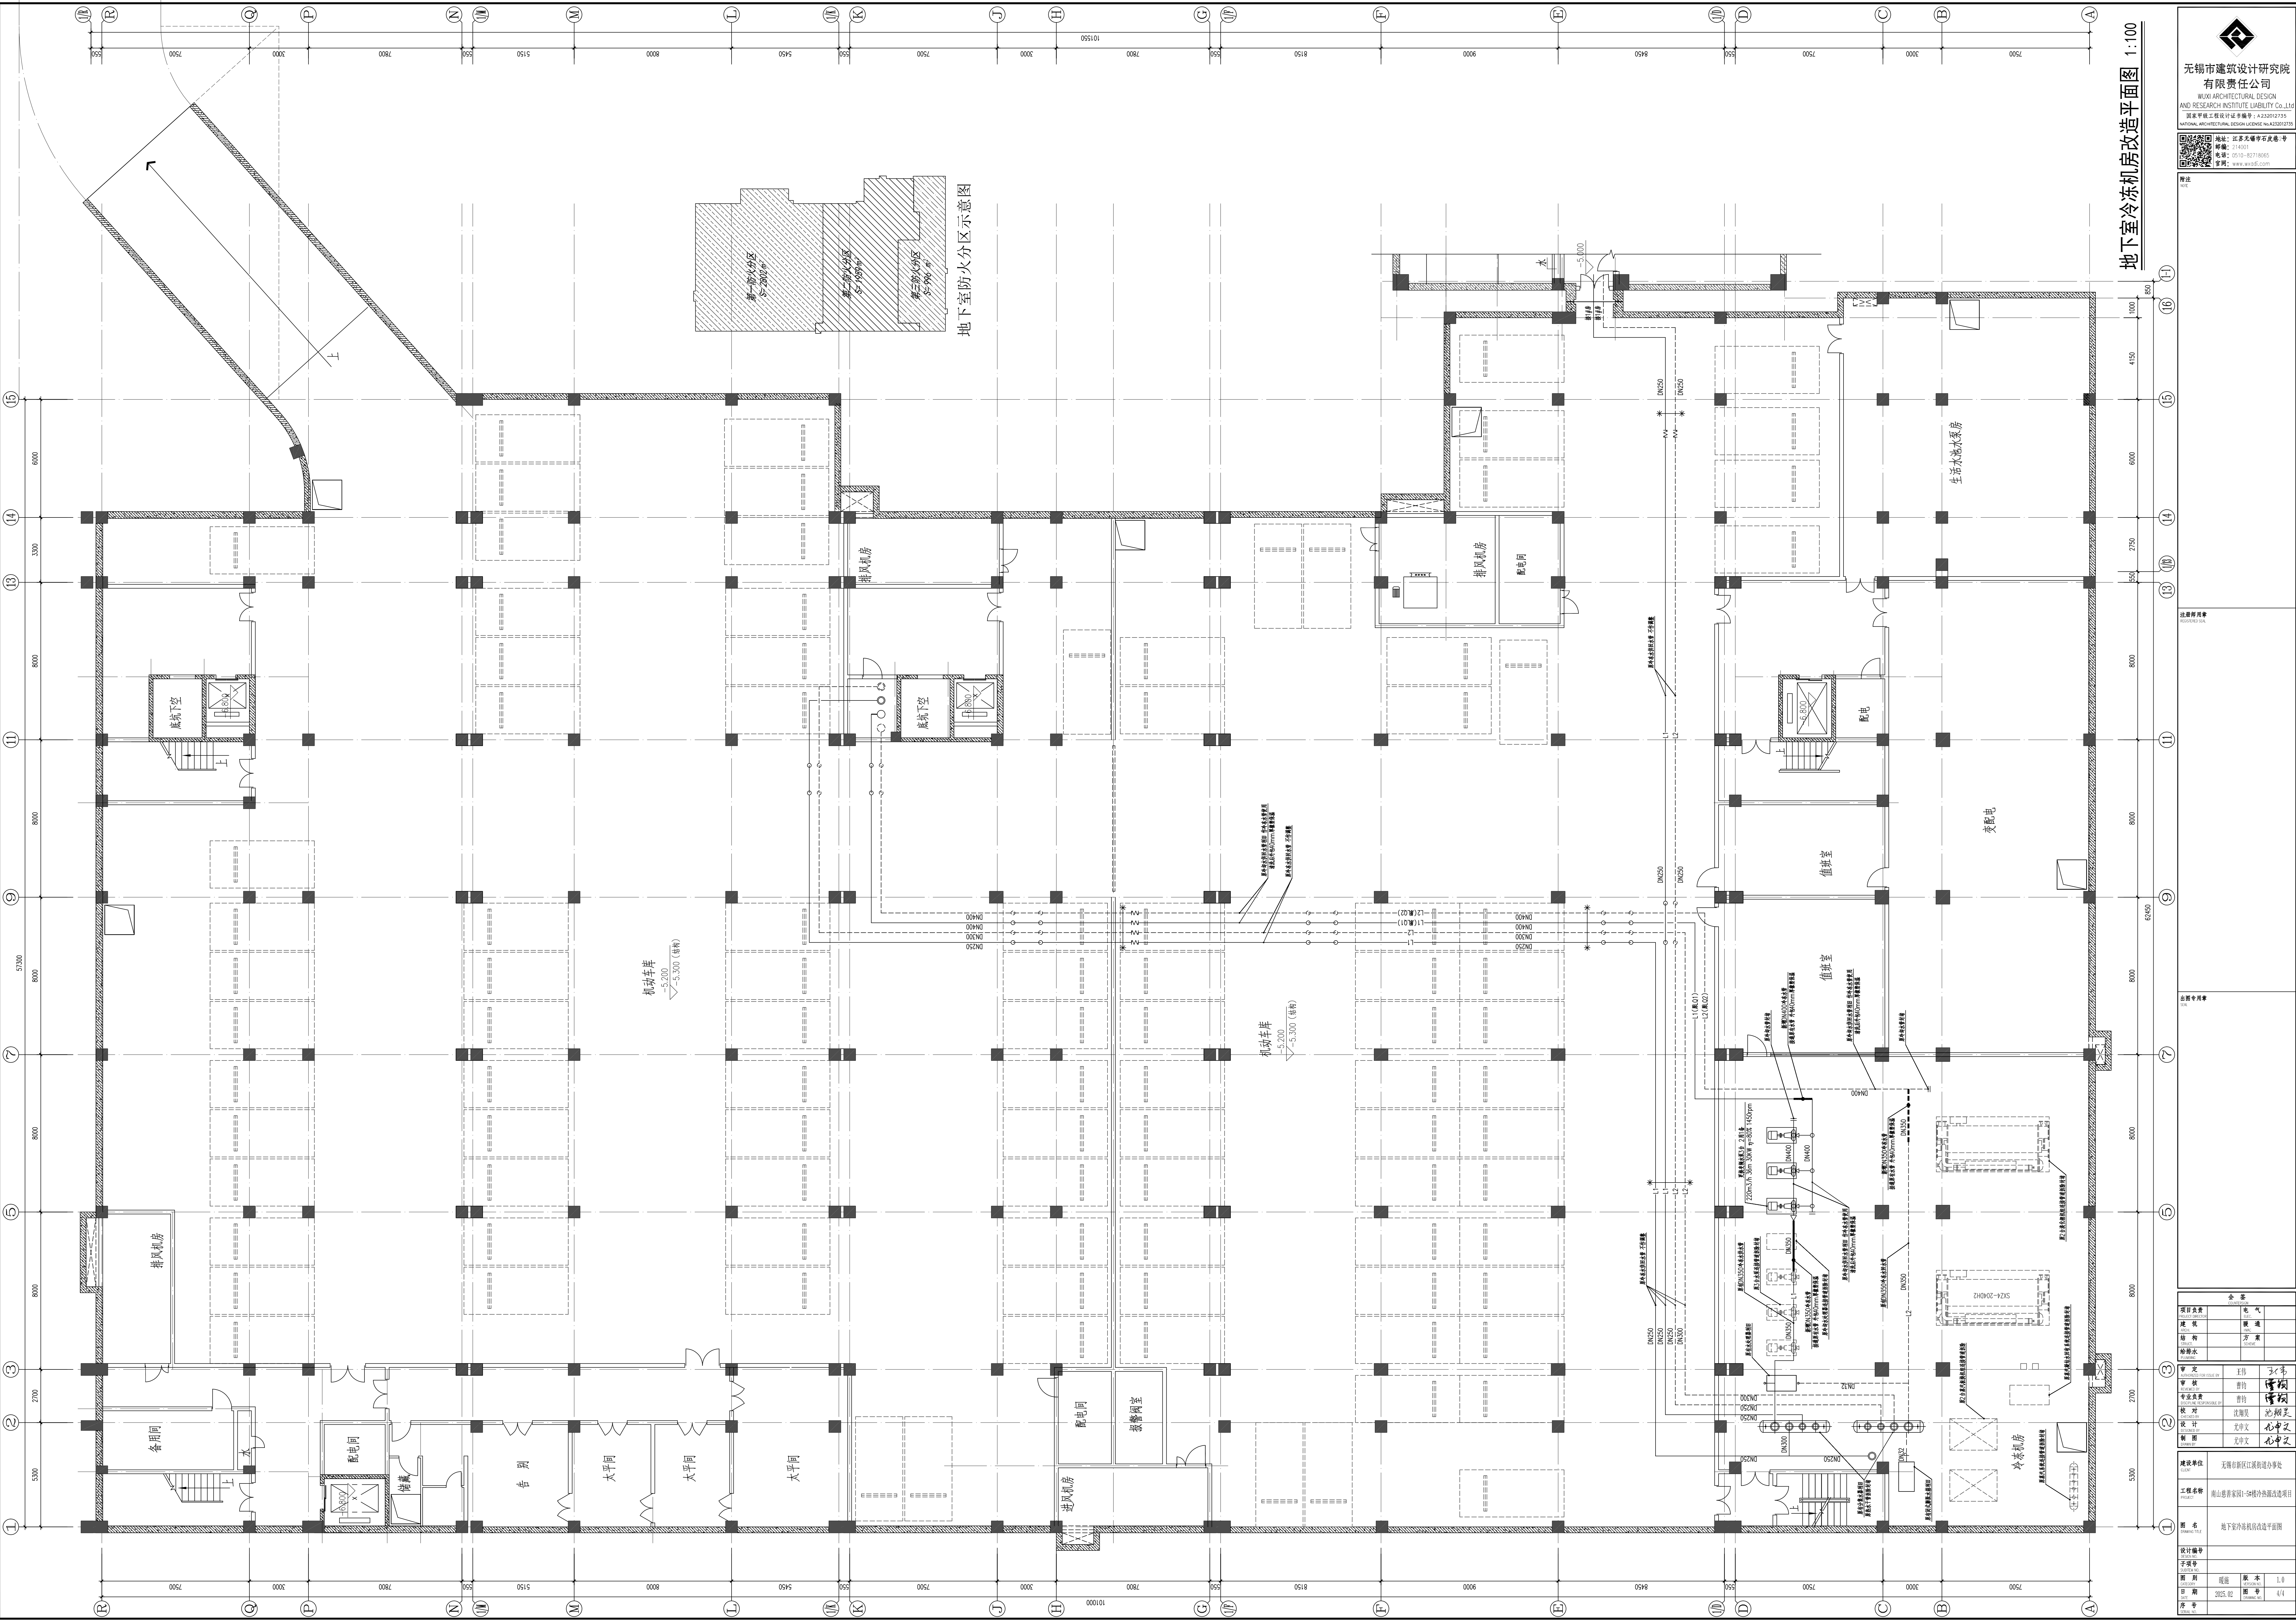

地下室冷冻机房改造平面图 1:100



无锡市建筑设计研究院
有限责任公司
WUXI ARCHITECTURAL DESIGN
AND RESEARCH INSTITUTE LIABILITY CO., LTD.
国家甲级工程建筑设计证书编号: A232012735
地址: 江苏无锡中石炭巷 号
邮编: 214001
电话: 0510-82718005
传真: 0510-82718005
官网: www.wuxiadi.com

注册师姓名
注册师编号

注册师姓名
注册师编号

项目表			


建设单位			
建设单位	无锡市新吴区江湾街道办事处	建设单位	无锡市新吴区江湾街道办事处

图 名			
图 名	地下室冷冻机房改造平面图	图 名	地下室冷冻机房改造平面图

设计编号			

