六层平面图 A0 1:200

注：变更部分详见云线内，云线外部分按原图施工。

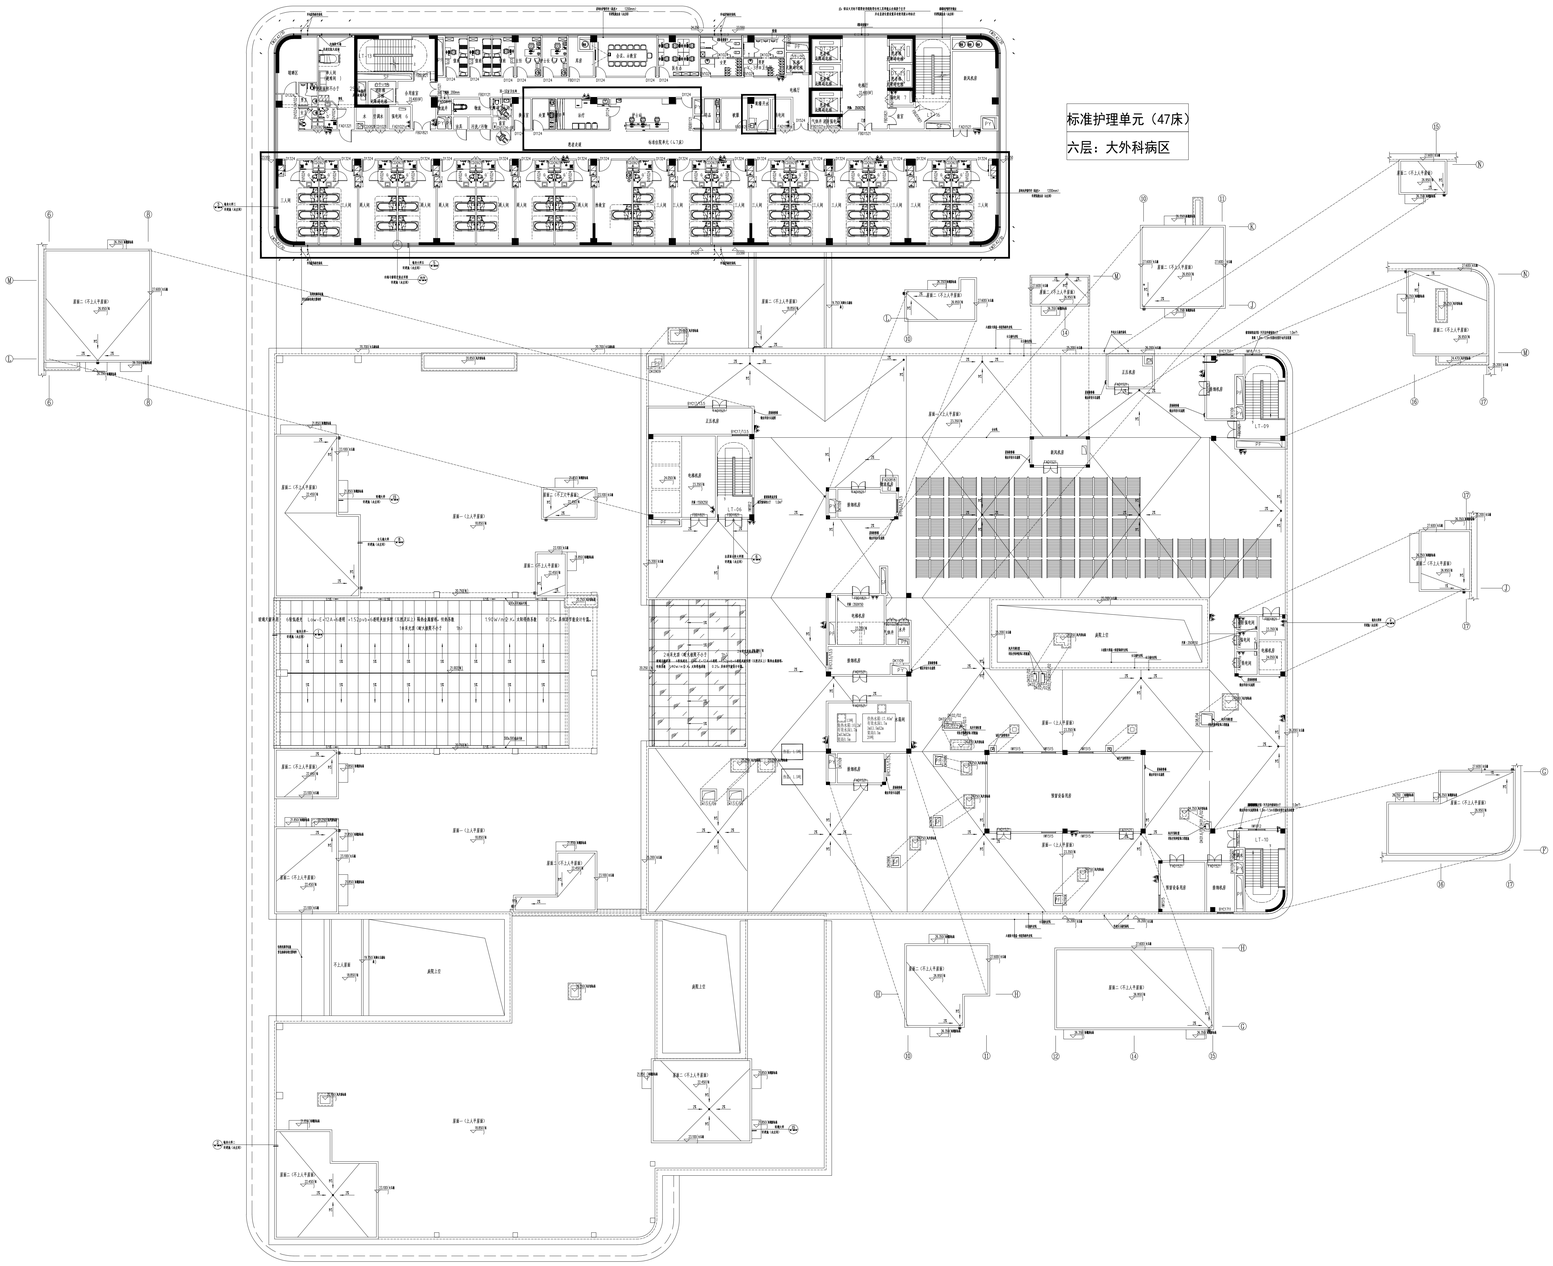






注：1、所选用产品型号以及具体参数以厂家提供为准。
2、所选用产品应满足国家现行有关规范、规程、标准、图集的要求。
3、所选用产品应满足消防、人防、抗震、节能、环保、卫生、安全等要求。

六层组合平面图(防火分区图) 1:200

本层建筑面积：2499.22㎡
其中：住院综合楼建筑面积：1773.70㎡
门诊医疗综合楼建筑面积：706.52㎡
注：变更部分详见云线内，云线外部分按原图施工。

注明要以内装审图合格后的布局为准，此图仅做现场施工参考

会 签 Joint Check up

总图		给排水	
建筑	●	暖通	
结构		电气	

备 注 Notes

- 本图版权属设计，我单位保留施工图纸未经我方同意不得用于本工程以外的其他用途。
- 本图纸属于修改全专业可用于施工。

设计阶段 Design Stage

方案	初设	深化	图标	施工
				●
人防	消防	园林	绿建	

平面示意 Plan Diagram

单位出图章 Company Seal

华诚博远工程技术集团有限公司
Huachengboyuan Engineering Technology Group Co.,Ltd.
建筑工程甲级 A111008573
风景园林专项甲级 A111008573
市政行业专业乙级 A211008570
城乡规划编制甲级 [建]城规编(141325)

会 签 Signature

项目负责人 Team Prin	杨海雁	杨海雁
专业负责人 Chief	杨海雁	杨海雁
审定 Approved	李 博	李博
审核 Examined	李 博	李博
校对 Checked	李华硕	李华硕
设计 Designed	张 雅	张雅

建设单位 Owner

苏喀浦州经济开发区人民医院

工程名称 Project

苏喀浦州经济开发区人民医院整体迁建项目

子项名称 Sub Item

门诊住院医技综合楼

图纸名称 Title

六层组合平面图 （防火分区图 ）

工程号 Project No.	YSJ021R211000
专业 Dept.	建 筑
图号 Dwg. No.	建施 -A03-06
比例 Scale	详 图
日期 Date	2022年07月