




日期	姓名	专业	审核	日期	姓名	专业	审核
2025.10	张敏	给排水	马娟	2025.10	陈少华	给排水	马娟

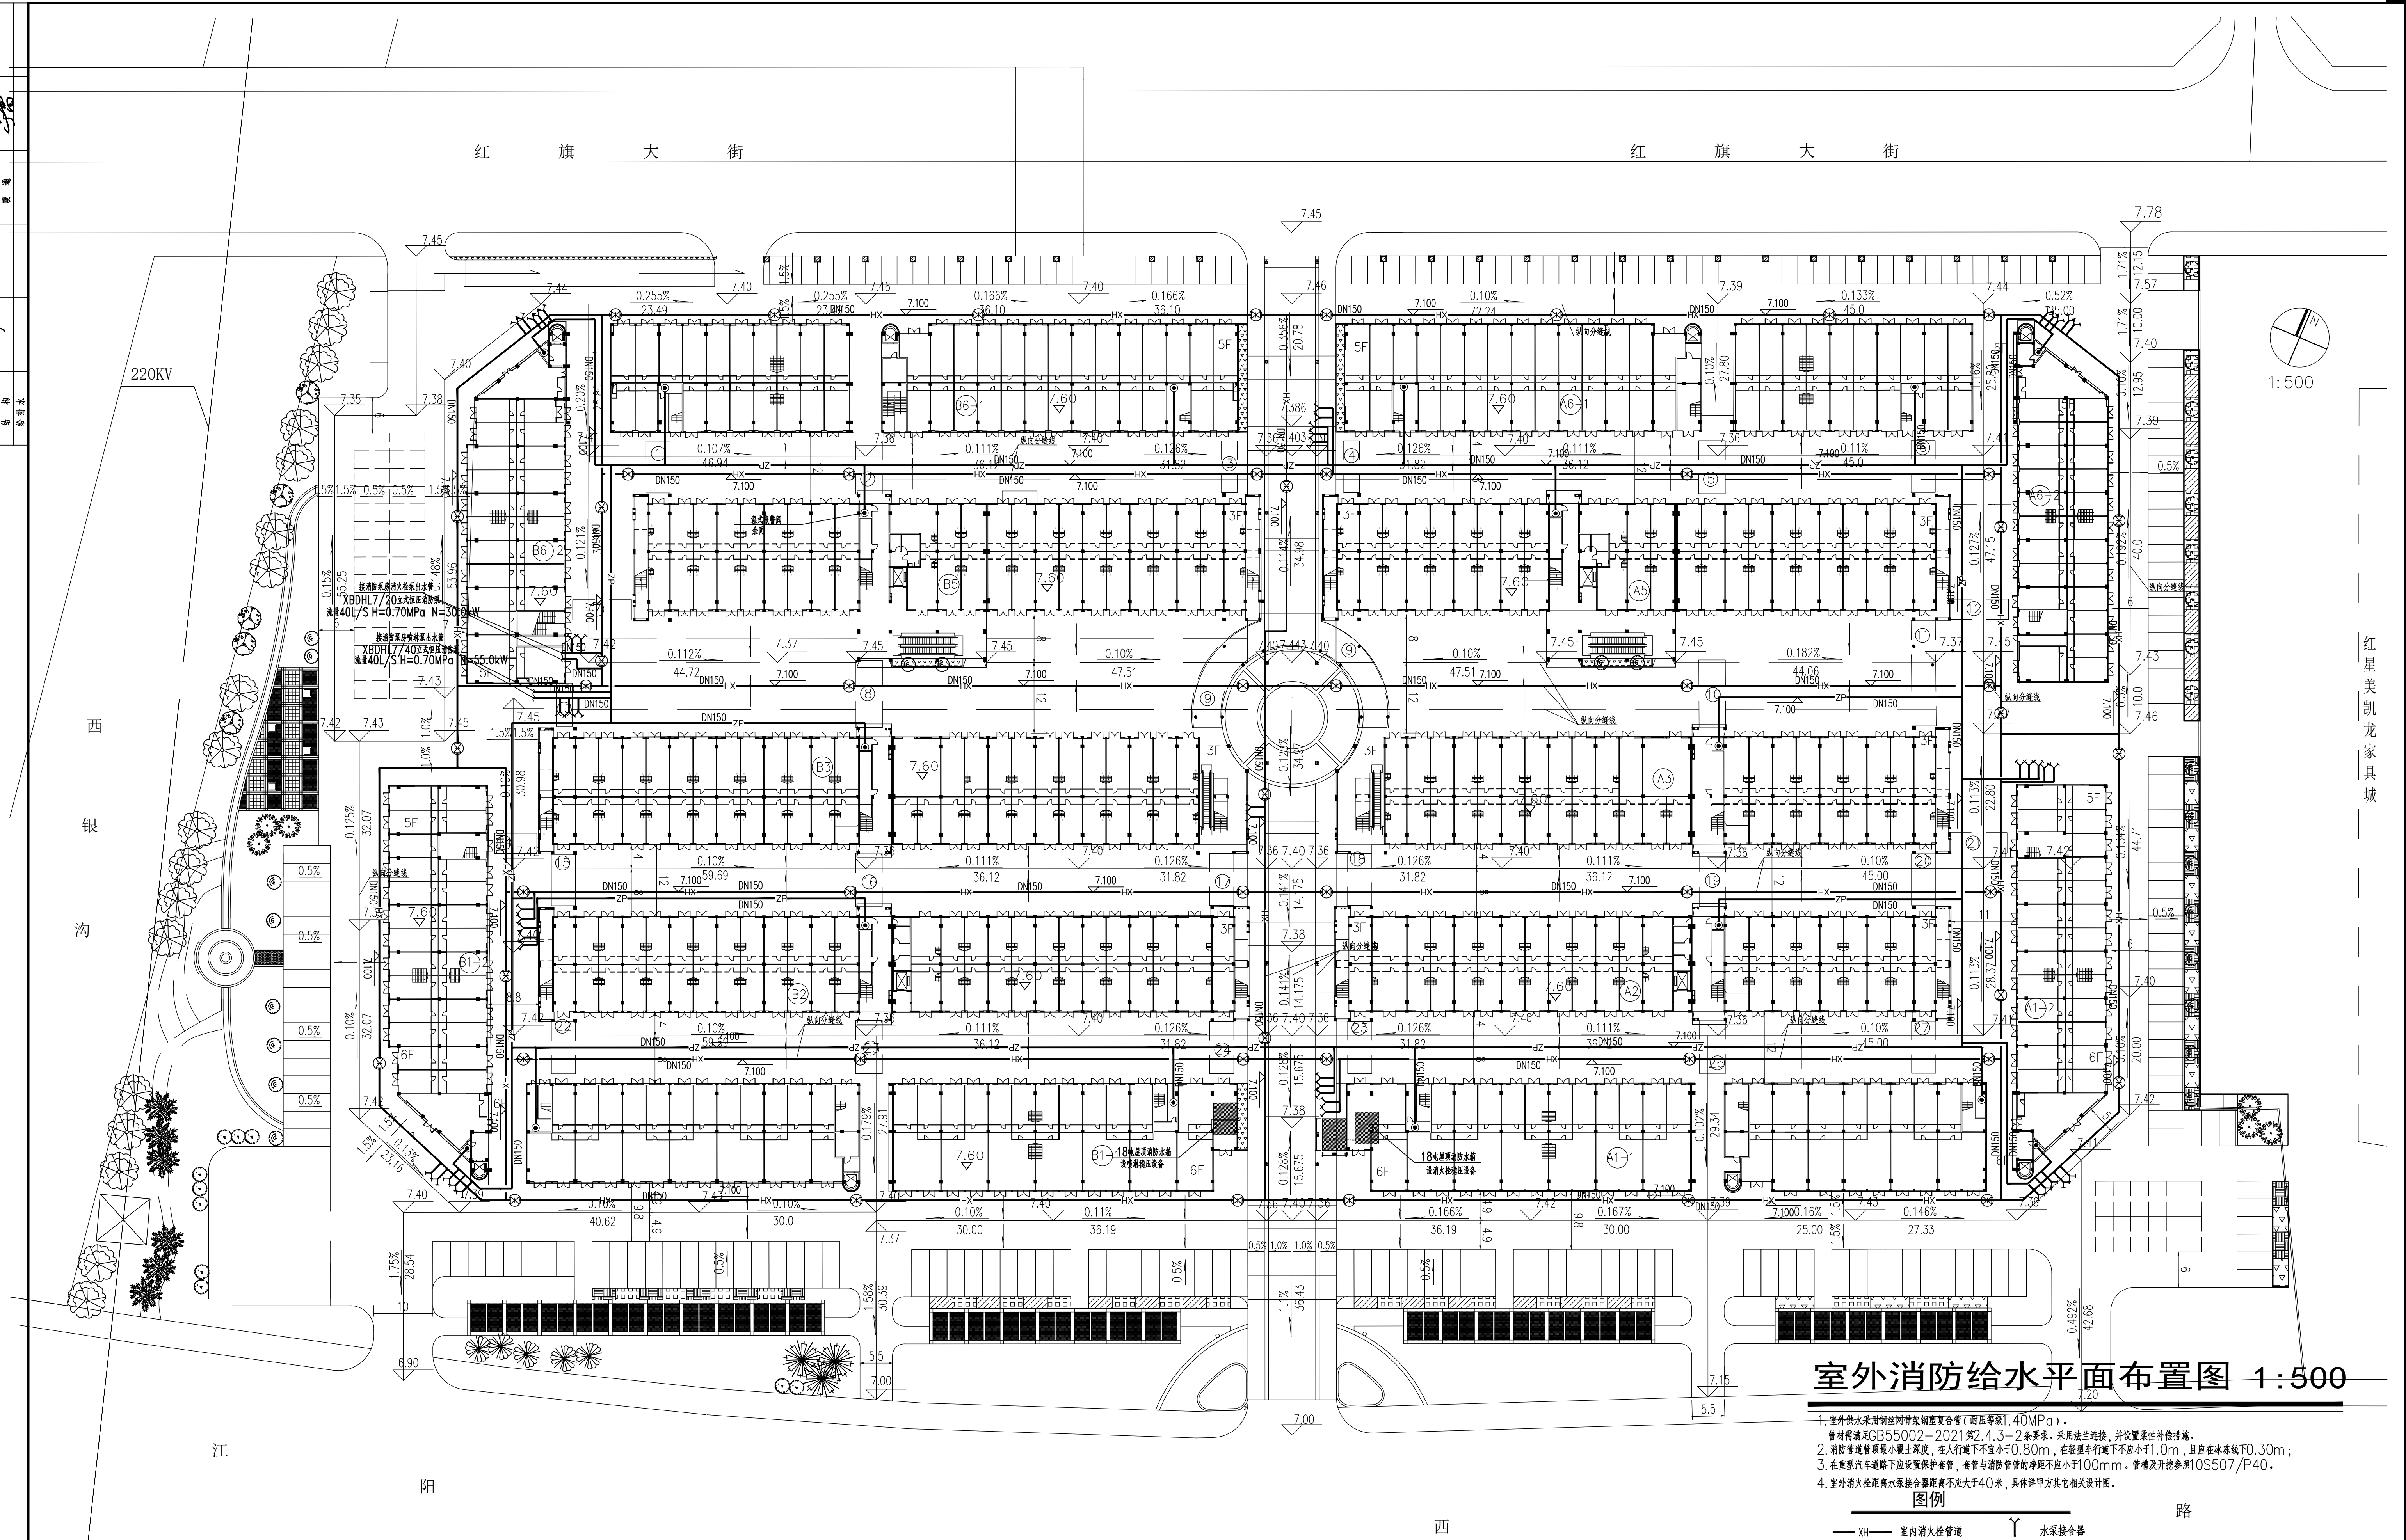

室外消防给水平面布置图 1:500

- 室外供水采用镀锌钢管焊接复合管(耐压等级1.40MPa)。
- 管材符合GB55002-2021第2.4.3-2条要求,采用法兰连接,并设置柔性补偿措施。
- 消防管道管径最小覆土深度,在人行道下不宜小于0.60m,在车行道下不宜小于1.0m,且在冰冻线以下0.30m;
- 在重型汽车道路下应设置保护套管,套管与消防管管的净距不应小于100mm。管槽及开挖参照10S507/P40。
- 室外消防栓距离水泵接合器距离不应大于40米,具体详甲方其它相关设计图。

图例

- |      |         |   |          |
|------|---------|---|----------|
| —XH— | 室内消防栓管道 | Y | 水泵接合器    |
| —ZP— | 自喷管道    | ⊗ | 阀门       |
|      |         | ⊞ | 低阻力防污隔断阀 |

备	注	江苏扬建集团有限公司 JIANGSU YANG JIAN GROUP Co., Ltd. (建筑设计研究院) 国家甲级设计证书编号: A132011576 电话(Tel) 0514-85822322 NATIONAL ARCHITECTURAL DESIGN LICENSE No. A132011576 传真(Fax) 0514-85829955 本图知识产权属本公司所有, 任何单位和个人不得随意翻印和使用, 未经授权擅自翻印和使用, 本公司保留追究法律责任的权利。	审定 APPROVER 项目负责 PROJECT LEAD 审核 VERIFIER	赵付祥 陈少华	校核 CHECKER 专业负责 DISCIPLINE LEAD 设计 DESIGNER	张小敏 马娟 马娟	建设单位 CLIENT 项目名称 PROJECT NAME 图纸名称 DRAWING TITLE	扬州市业恒城市建设投资管理有限公司 万都五金机电城消防改造设计服务 (消防系统修复解危)-室外消防 室外消防给水平面布置图	设计编号 JOB NO. 图纸编号 SERIES NO. 日期 DATE 版本 VERSION	25215 水施总- 2/2 2025.10 A
---	---	--	--	------------	--	-----------------	---	--	--	-----------------------------------