
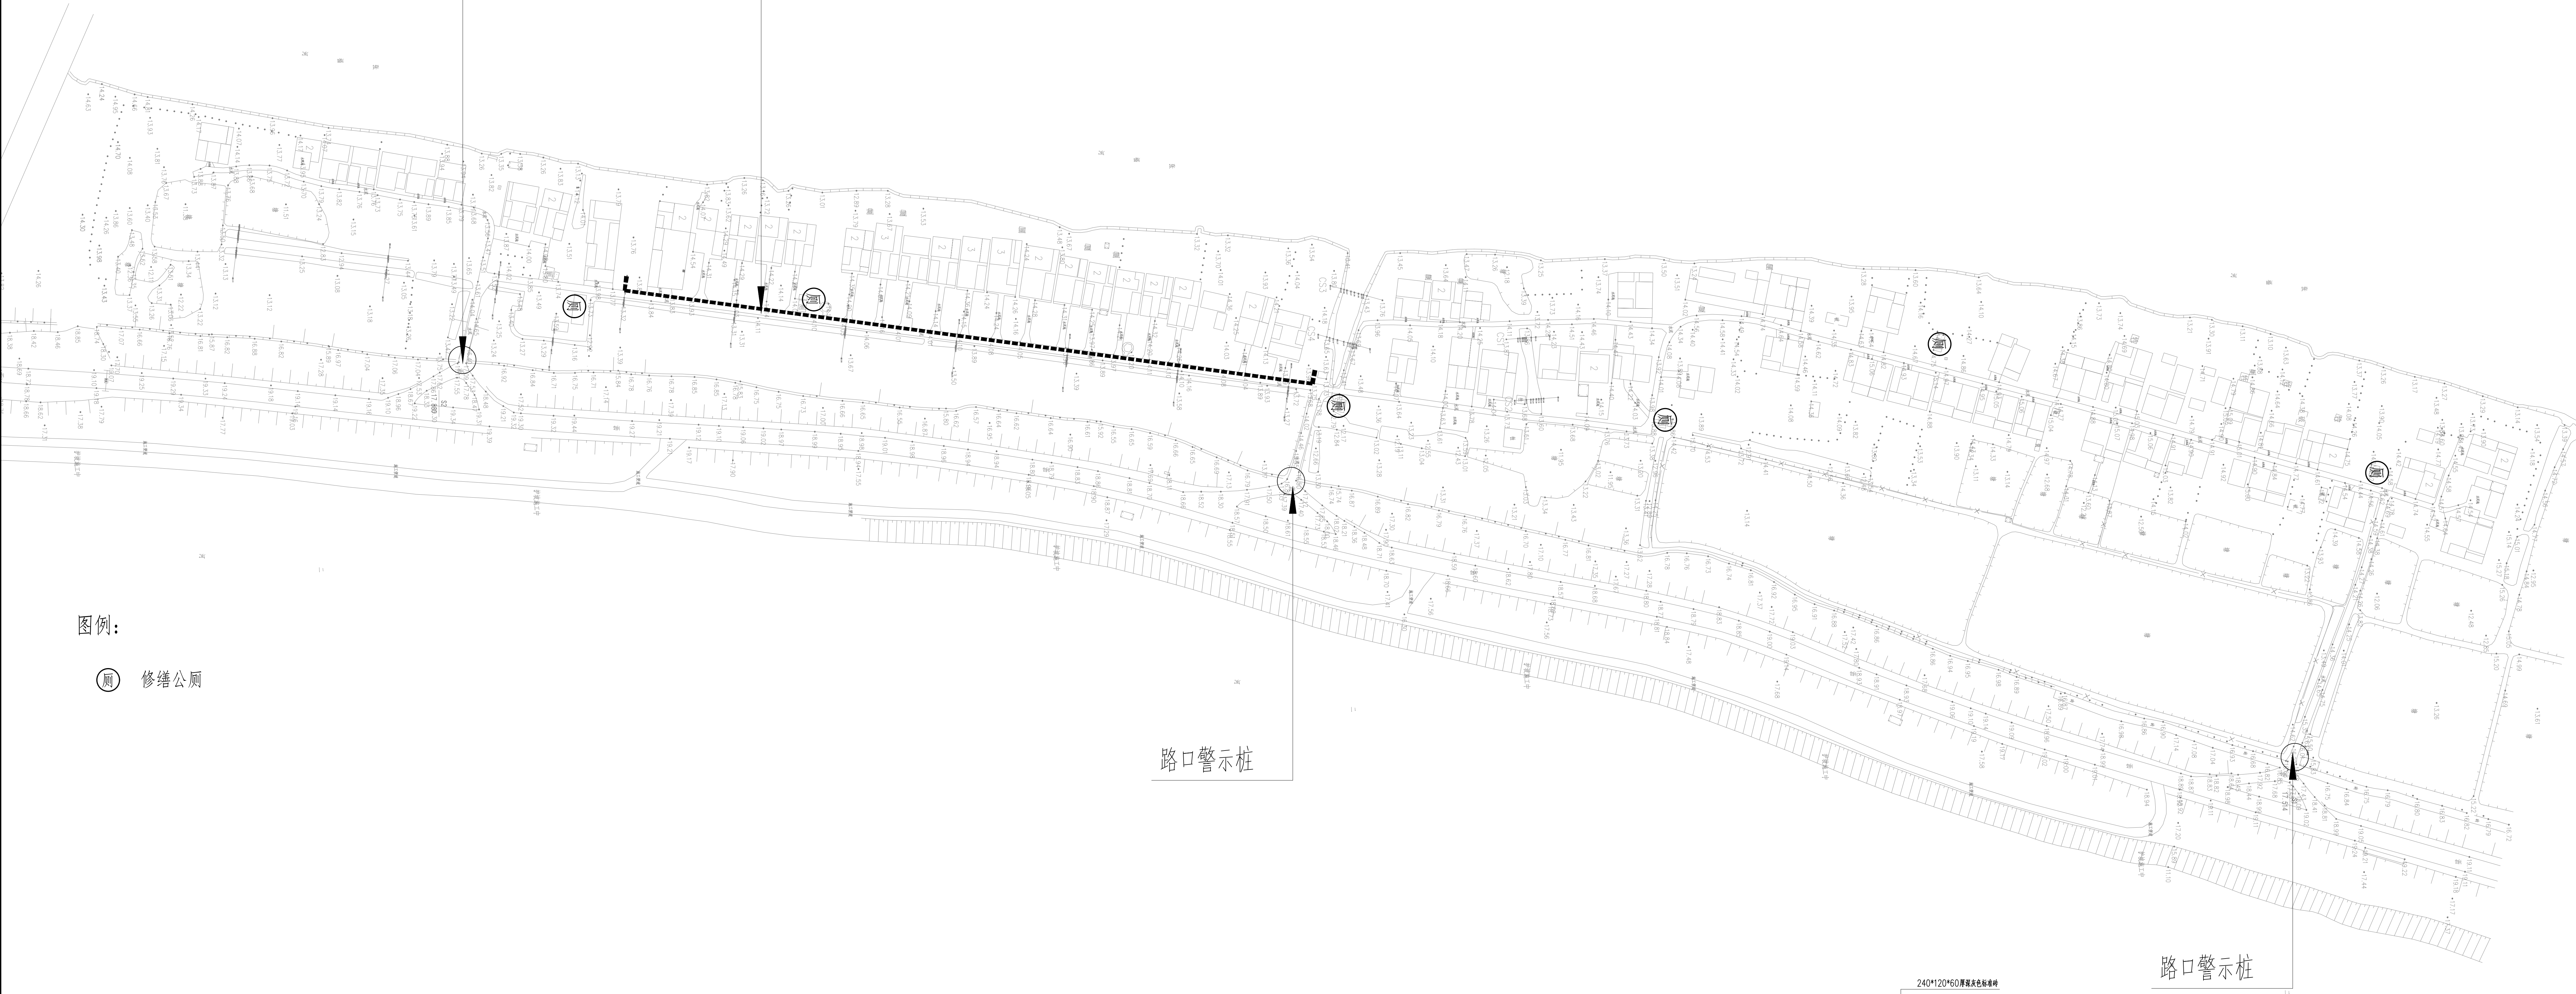


路口警示桩

三分离菜地

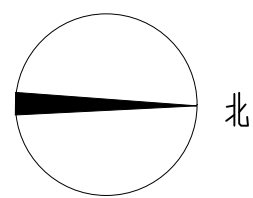

图例:

⊗ 修缮公厕



路口警示桩

路口警示桩

西顺河镇街西社区建设内容

- 新增路口警示桩1项;
- 村庄环境综合整治提升:房前屋后整治清理,新建菜园三分离菜地
- 现有6 座公厕翻新(原址提升);

说明: 改造内容详见各专业图纸; 本施工图提供工程量仅供参考, 具体以现场实际情况及业主、监理确认为准, 按实计量。

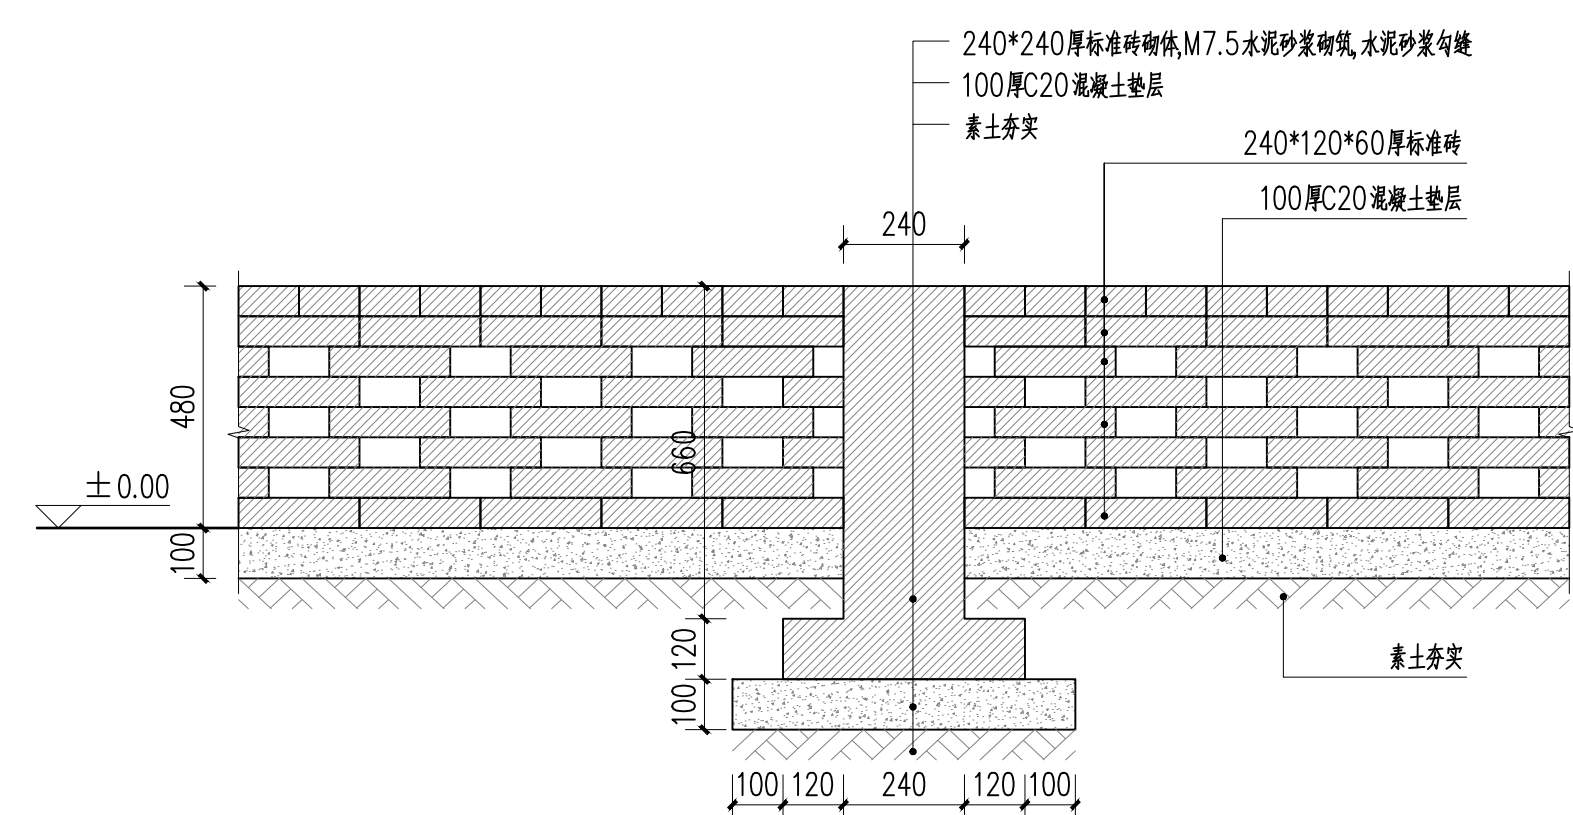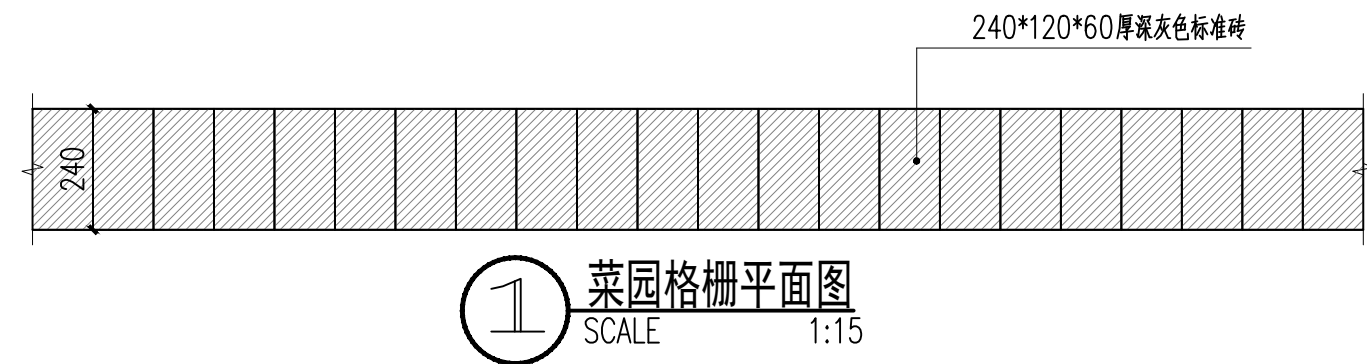

- 注: 1、本图采用相对标高, ± 0.000 为相邻铺地完成面标高;
2、图中所用标砖都就地取材, 采用拆除公厕及猪圈的砖;
3、施工以现场实际数据为准。

 淮安市政设计研究院有限公司 HUAI'AN MUNICIPAL DESIGN RESEARCH INSTITUTE CO., LTD.		工程名称 淮安市清洋社区2025年宜居宜业和美乡村建设项目 西顺河镇街西社区和美乡村改造工程	
审 核		分项名称 景观工程	项目编号 HASZ25-S050
项目负责		校 核	图 纸 景 观 工 程
专业负责		设 计	设计阶段 施工图
		建设内容分布图	日 期 2025.05