




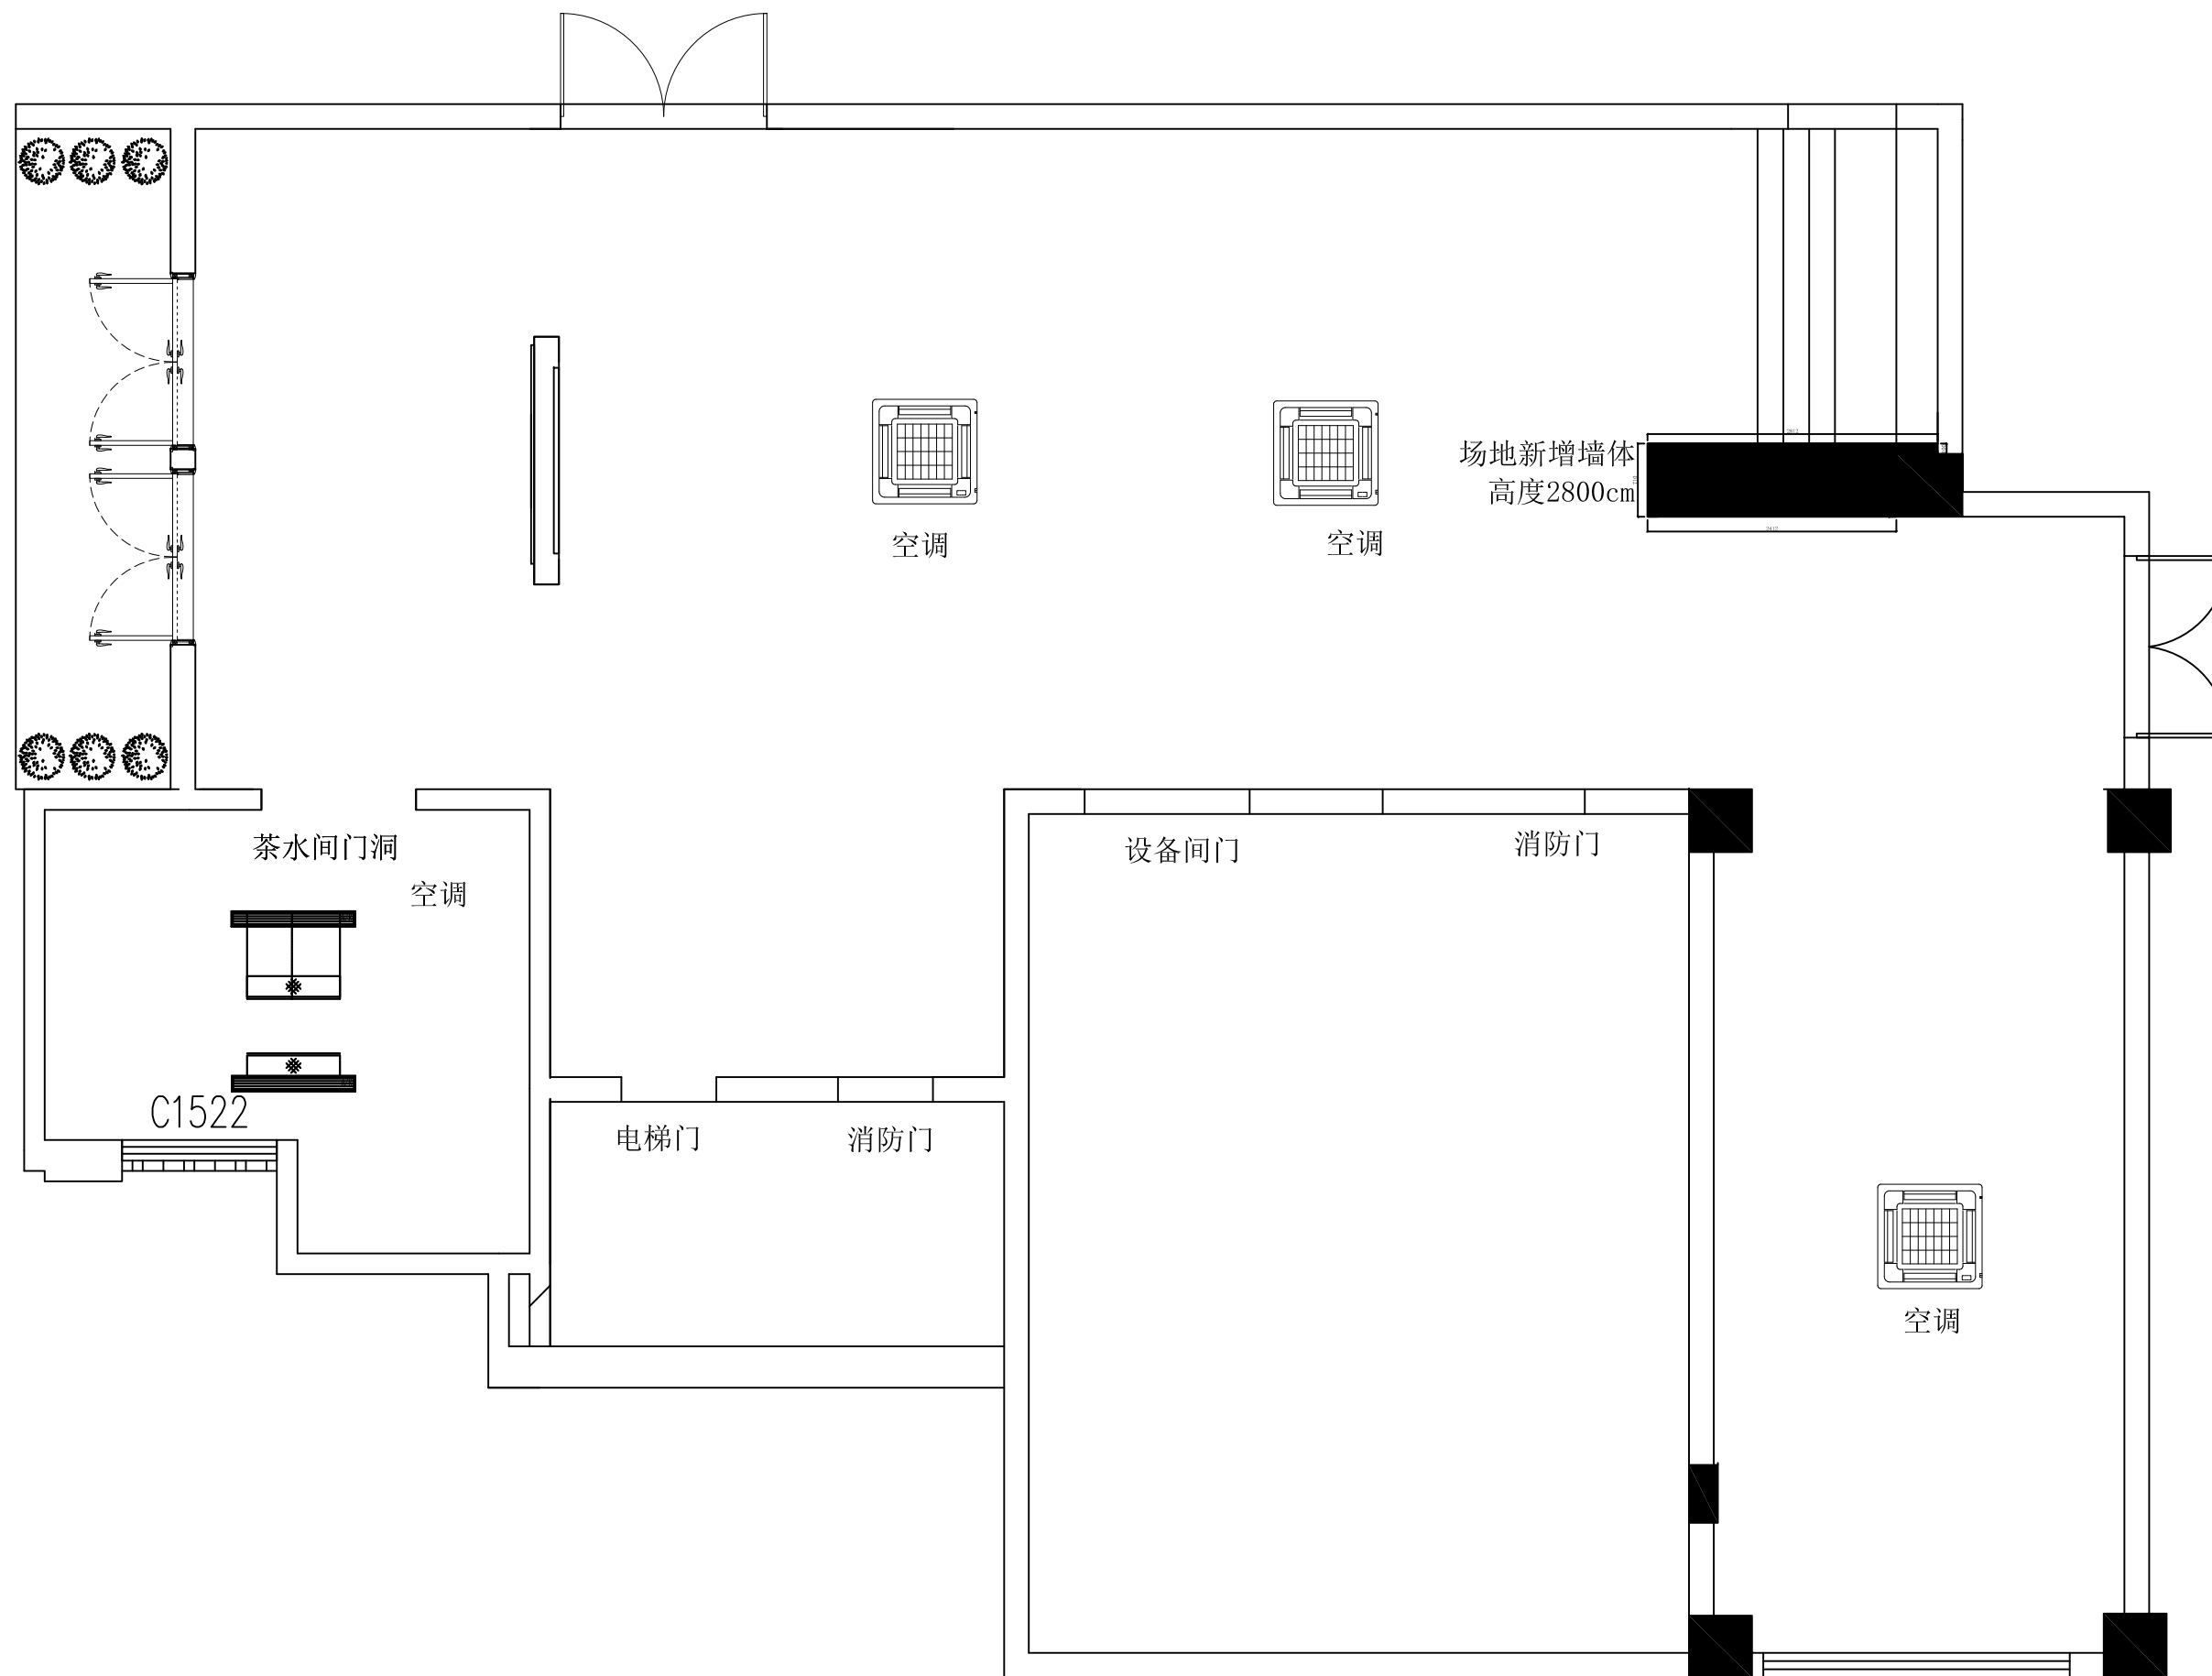


场地新增图

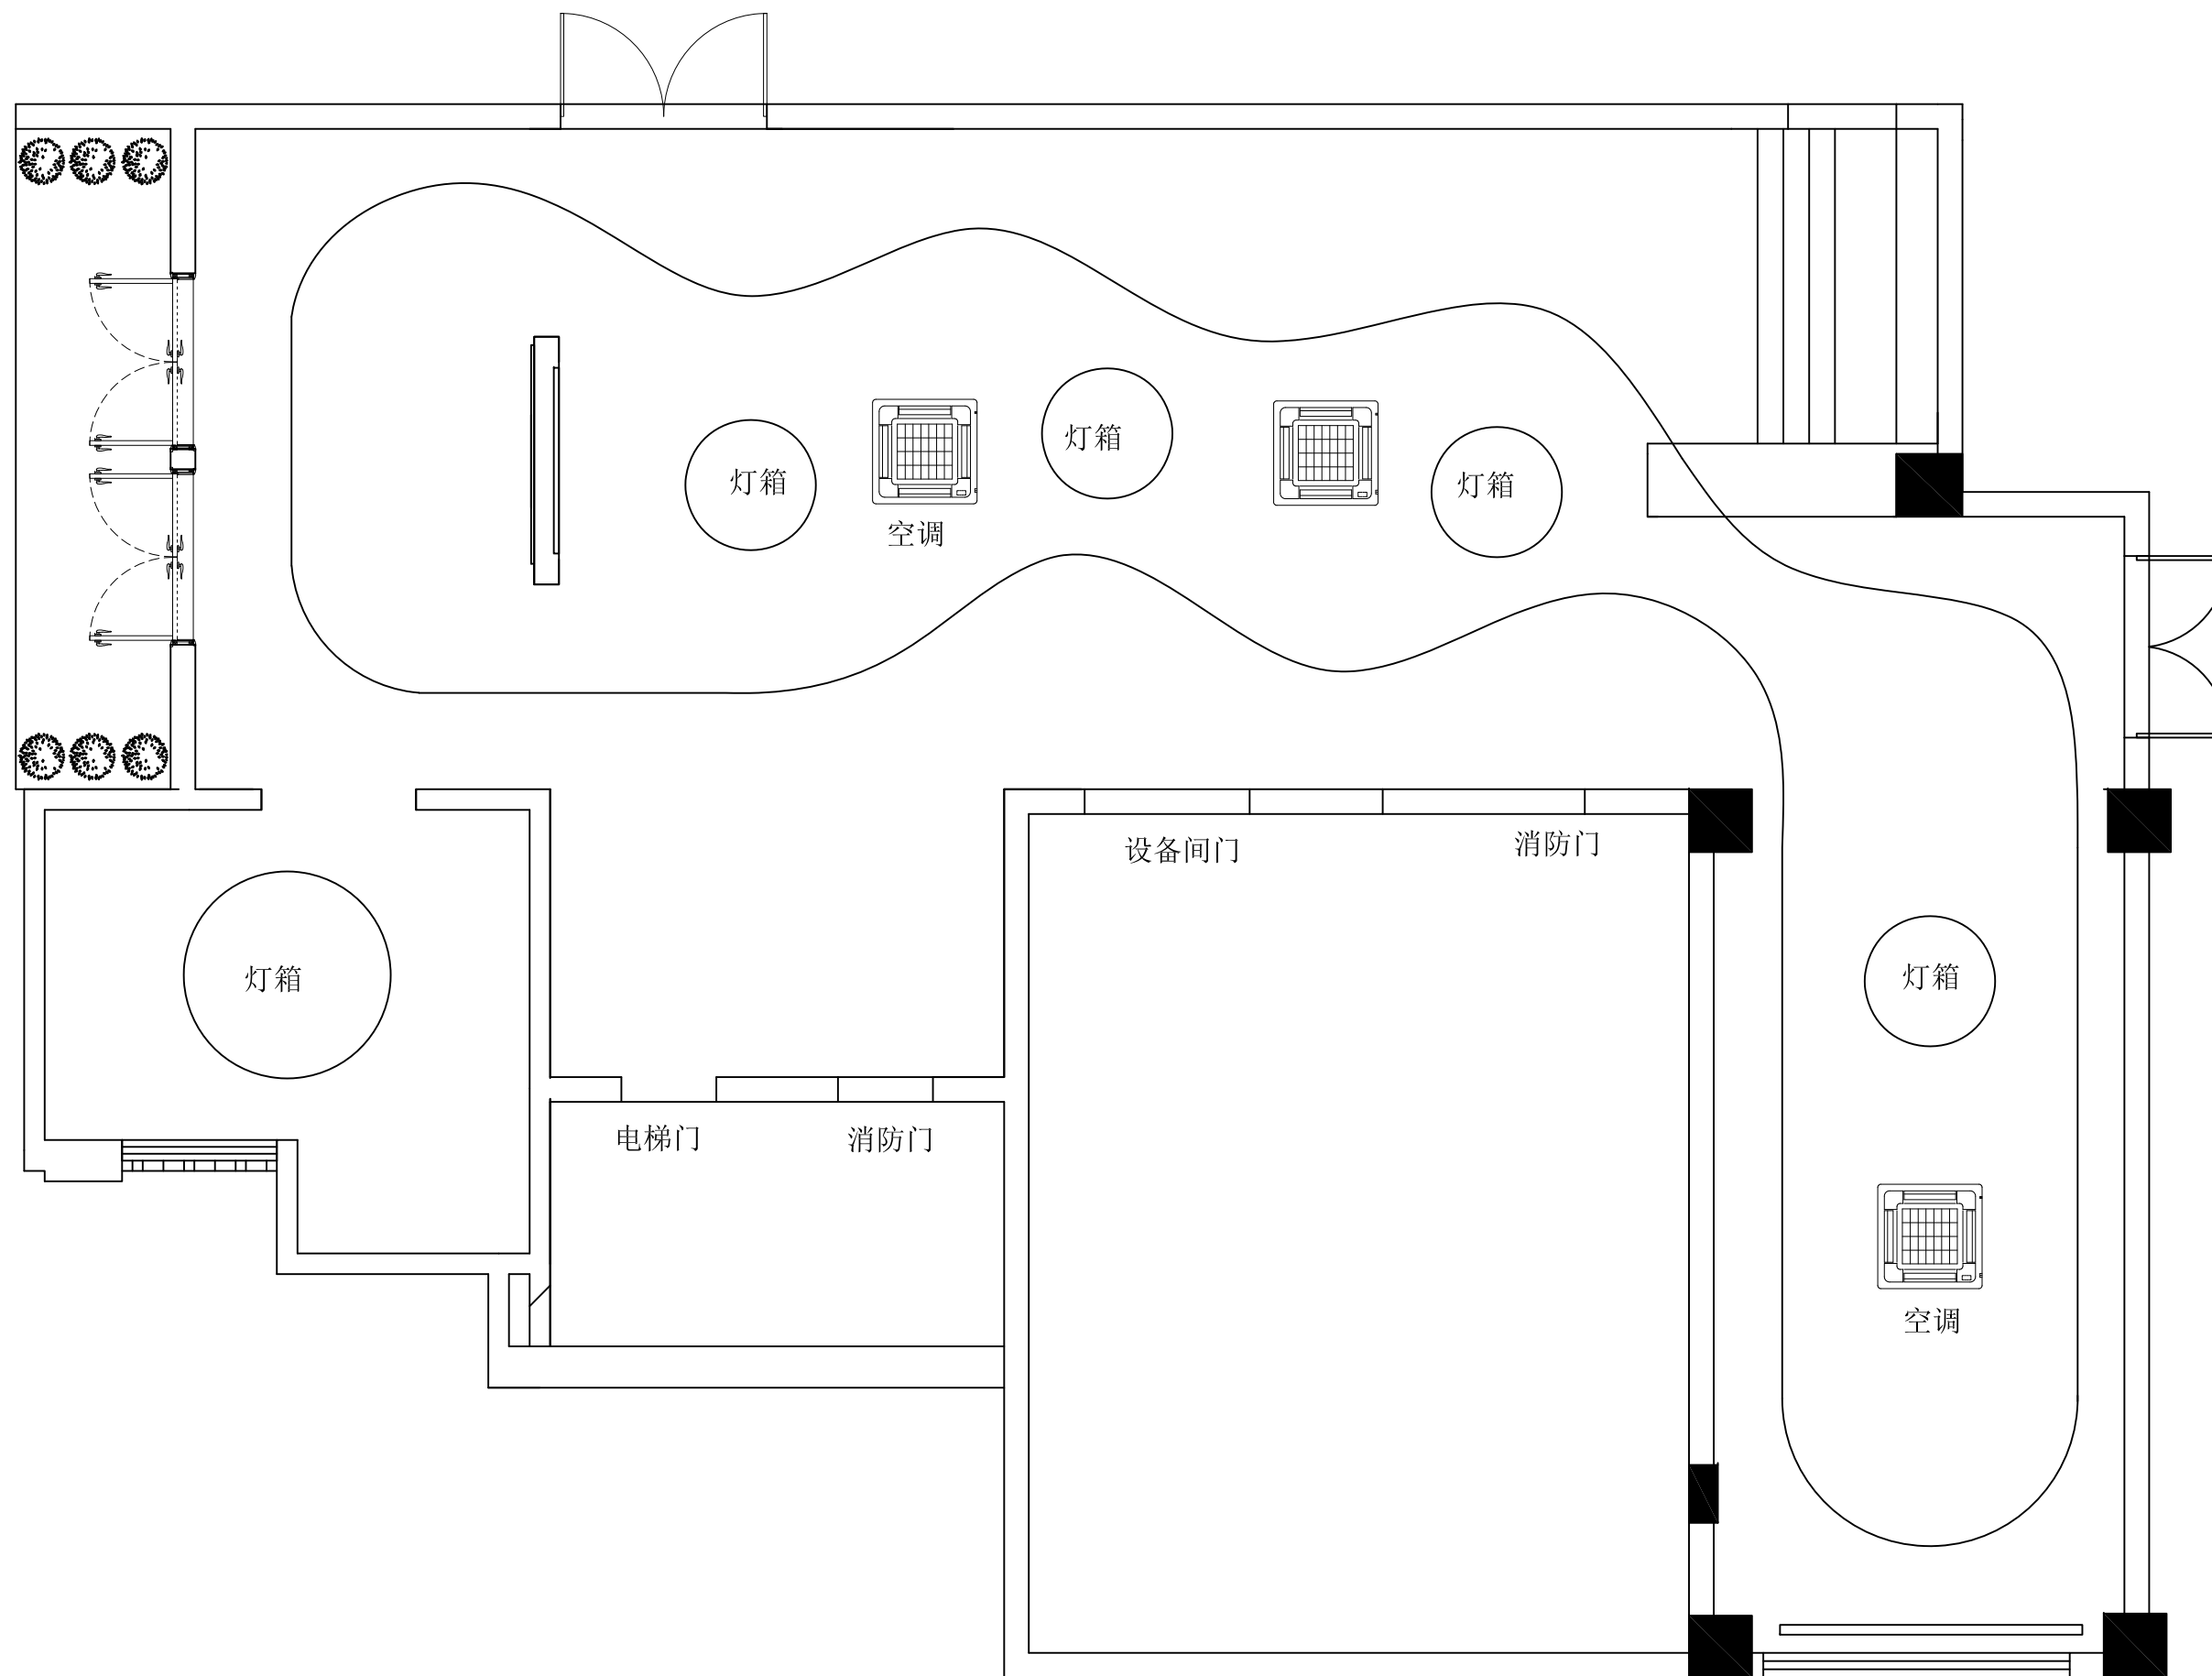


吊顶示意图

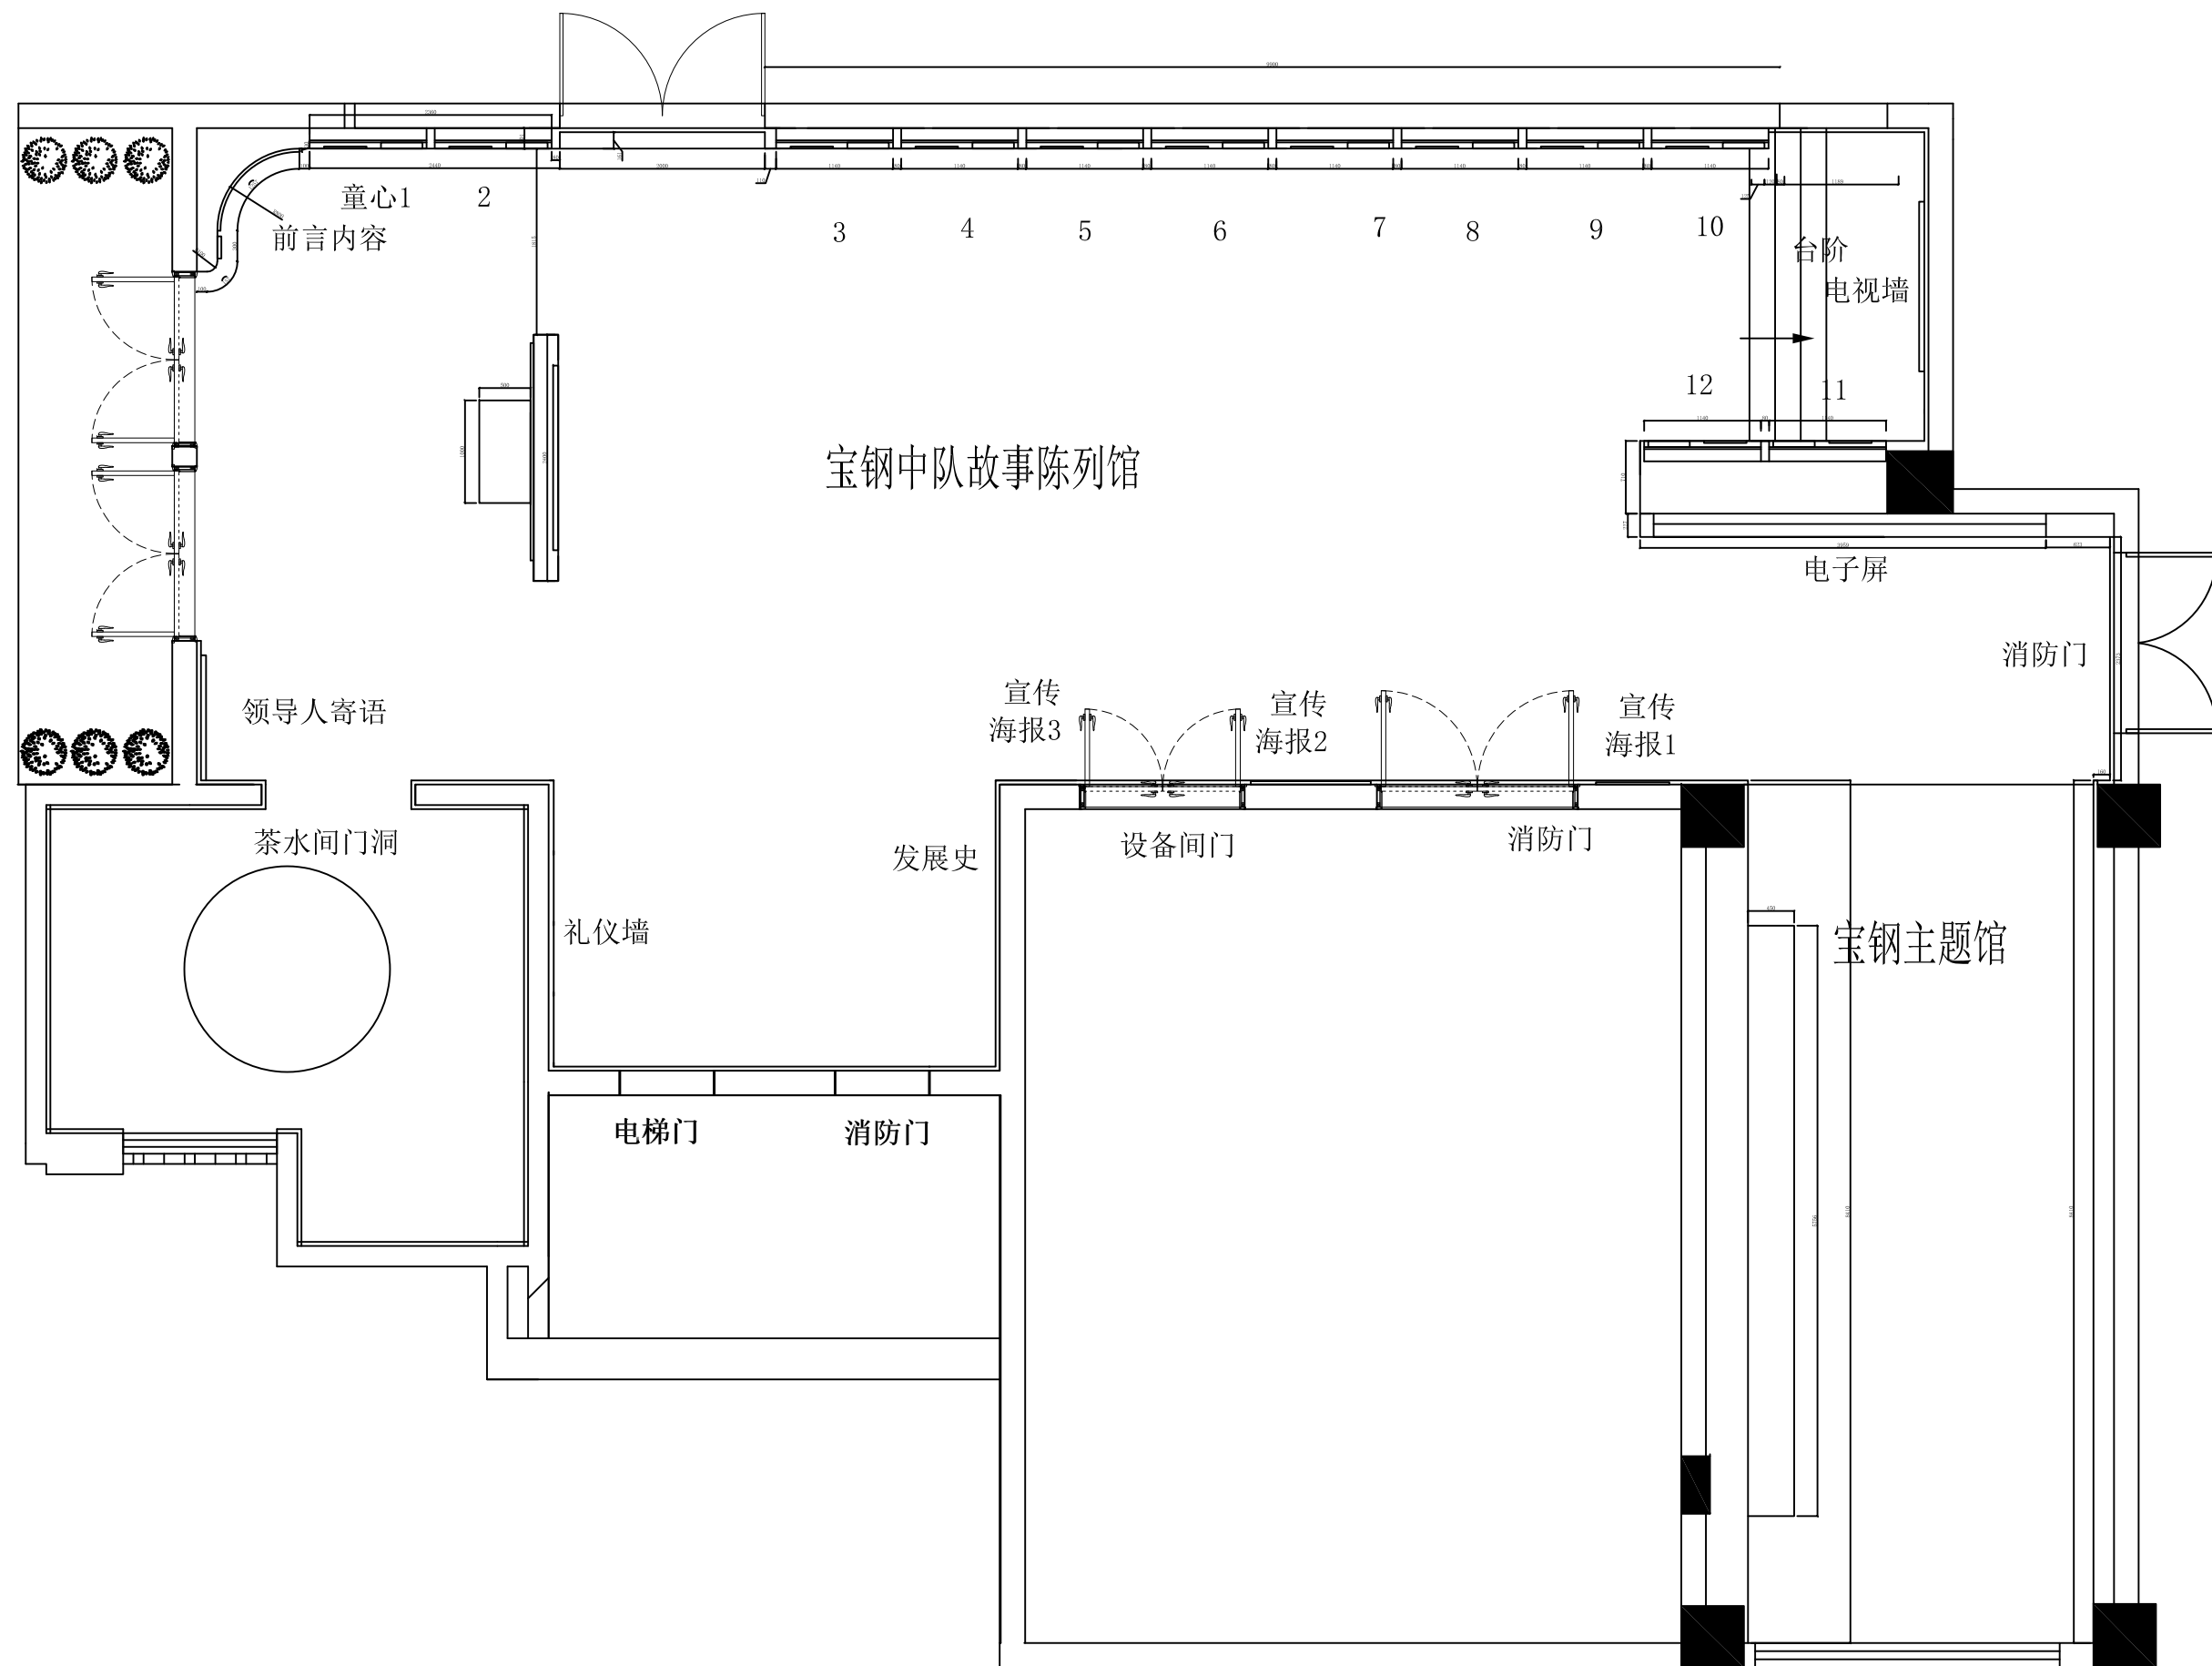



平面图

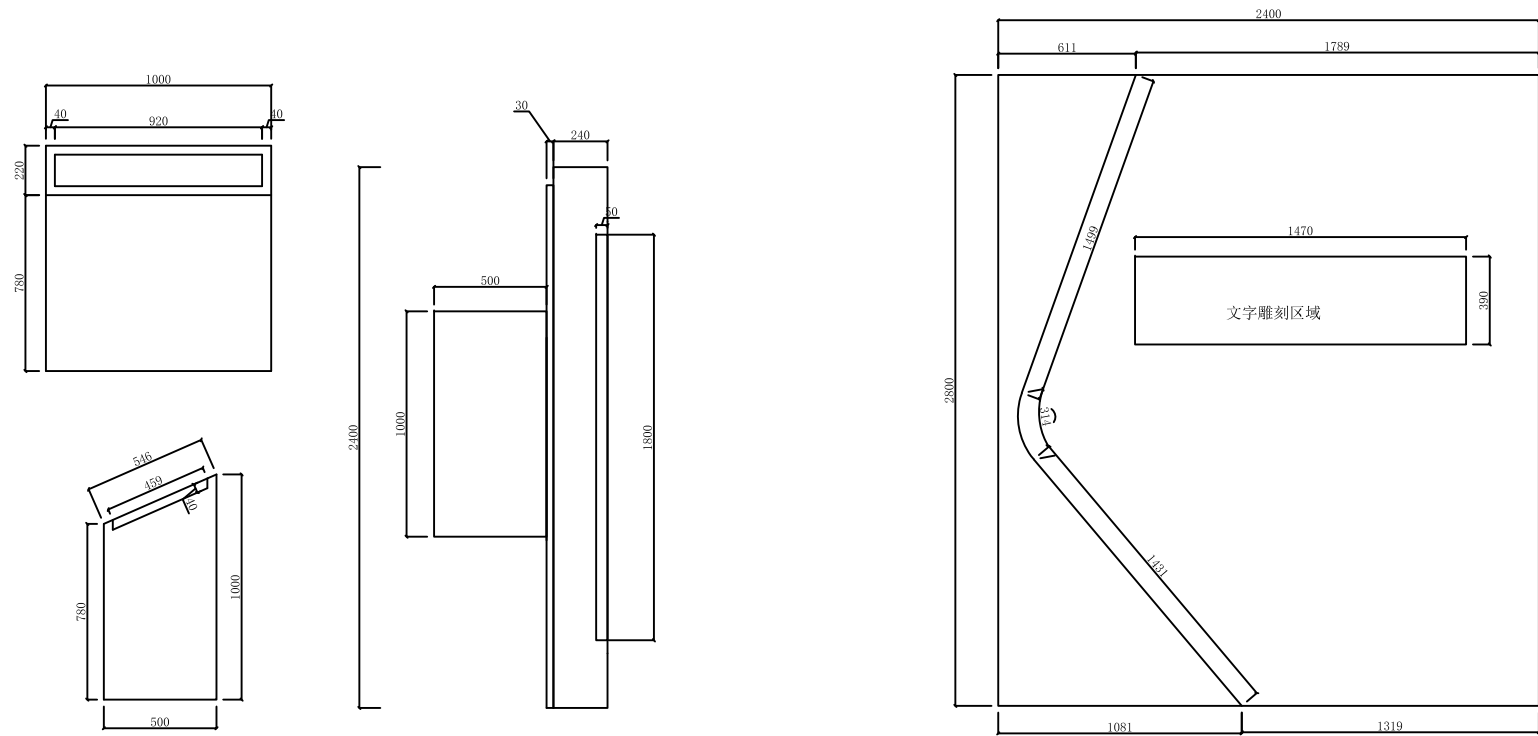


导视台尺寸图

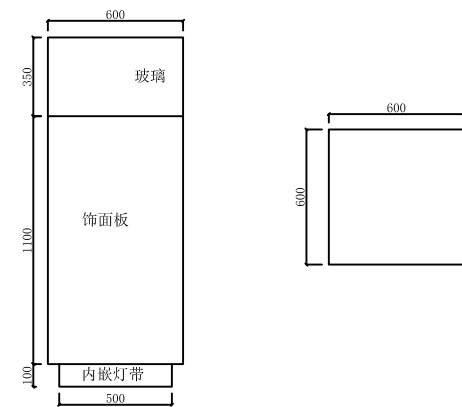


展台尺寸图

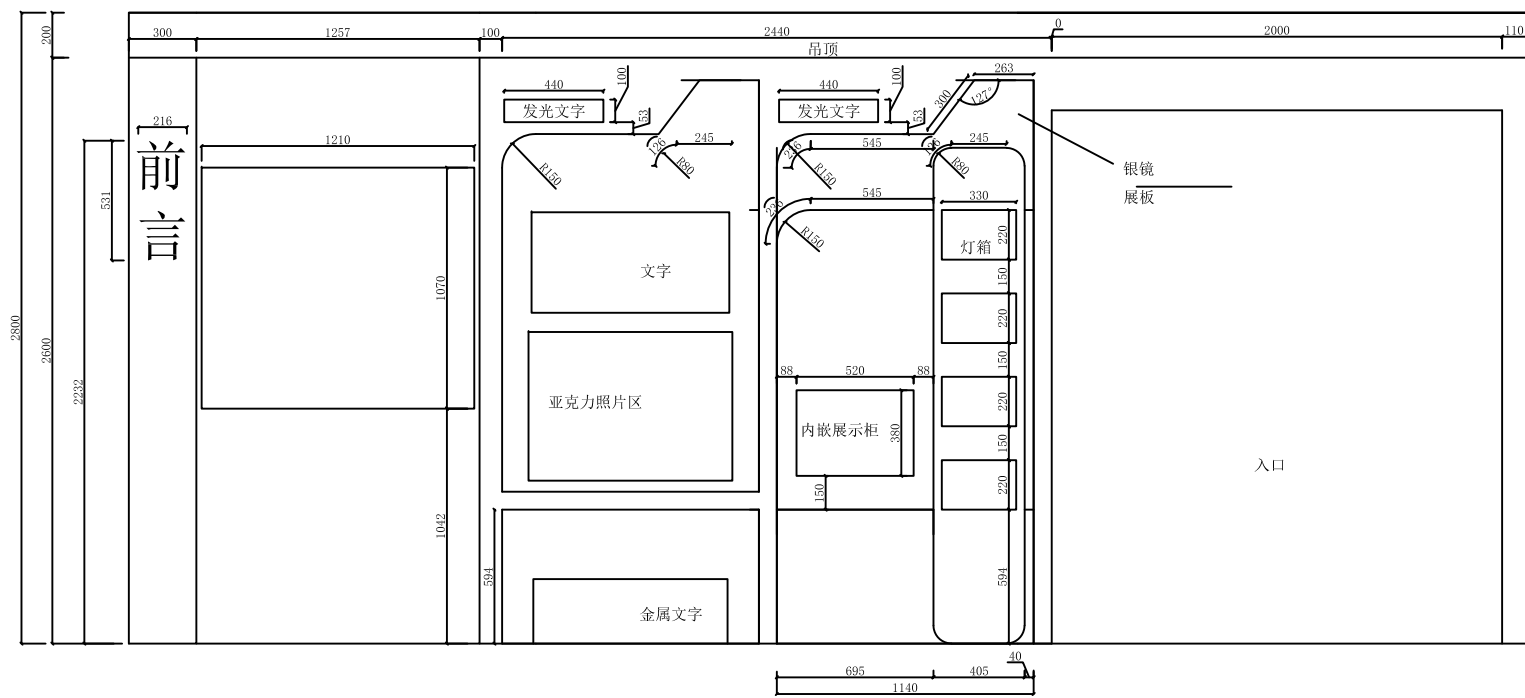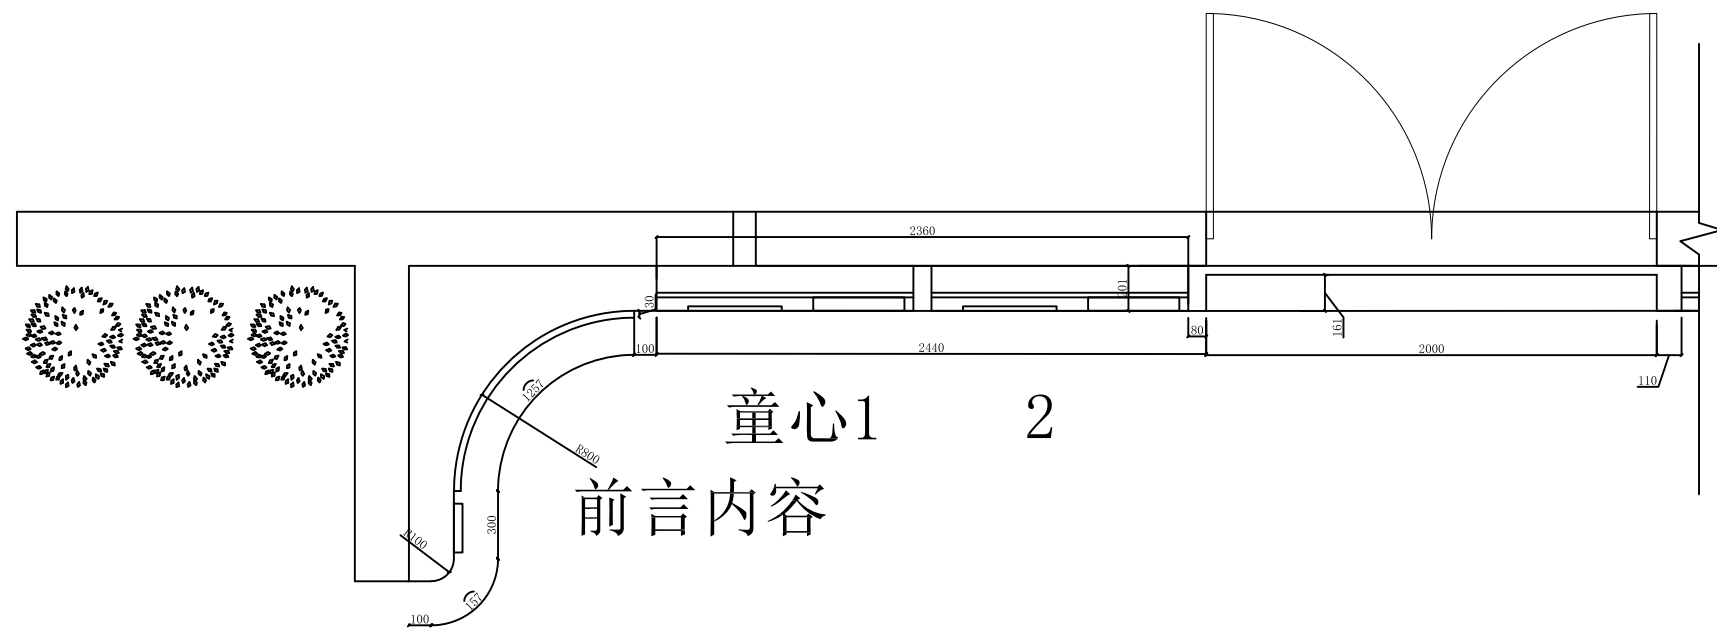


前言内容尺寸图 童心1

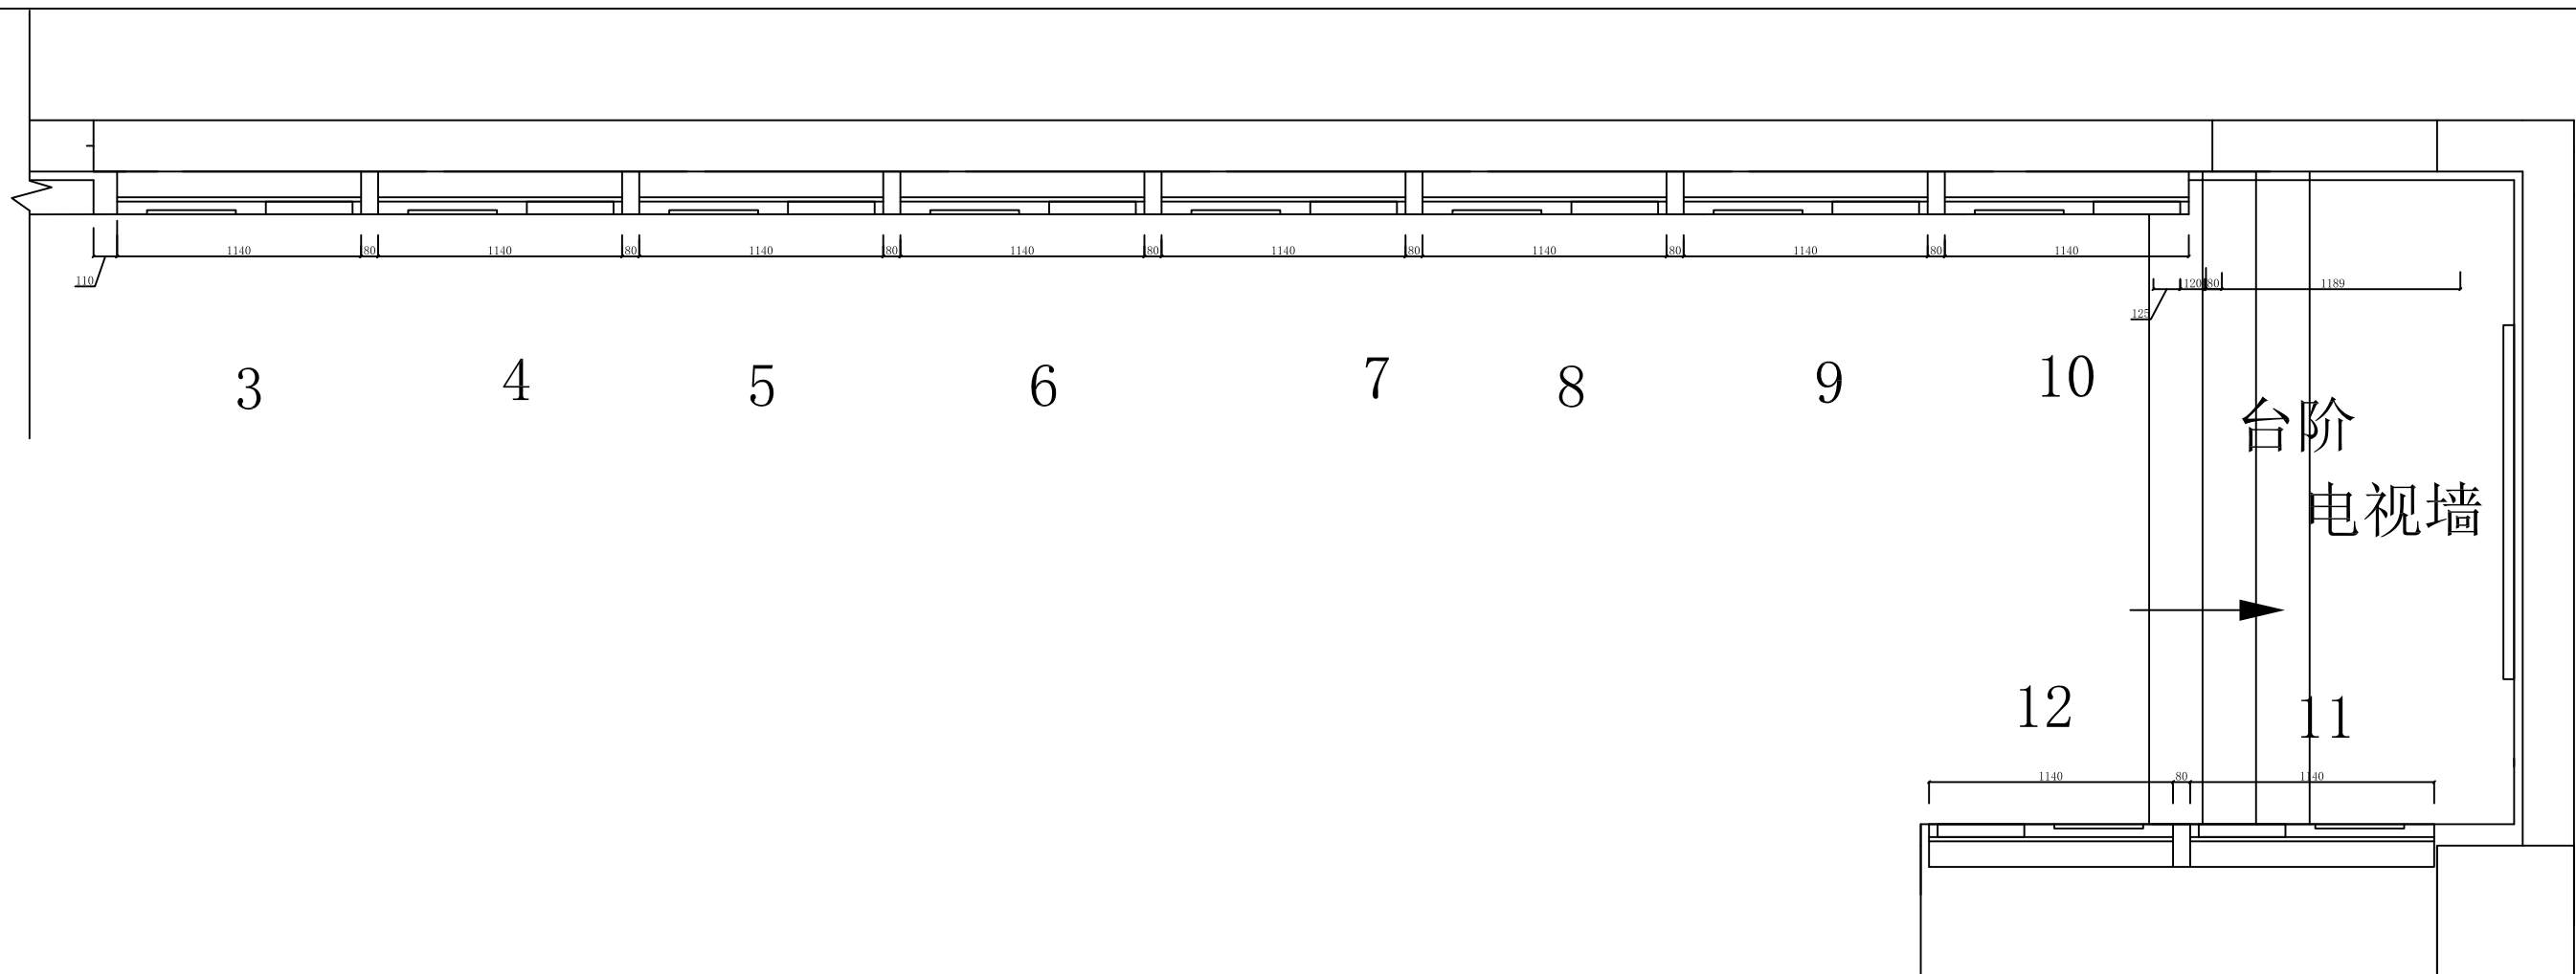


墙面立面图

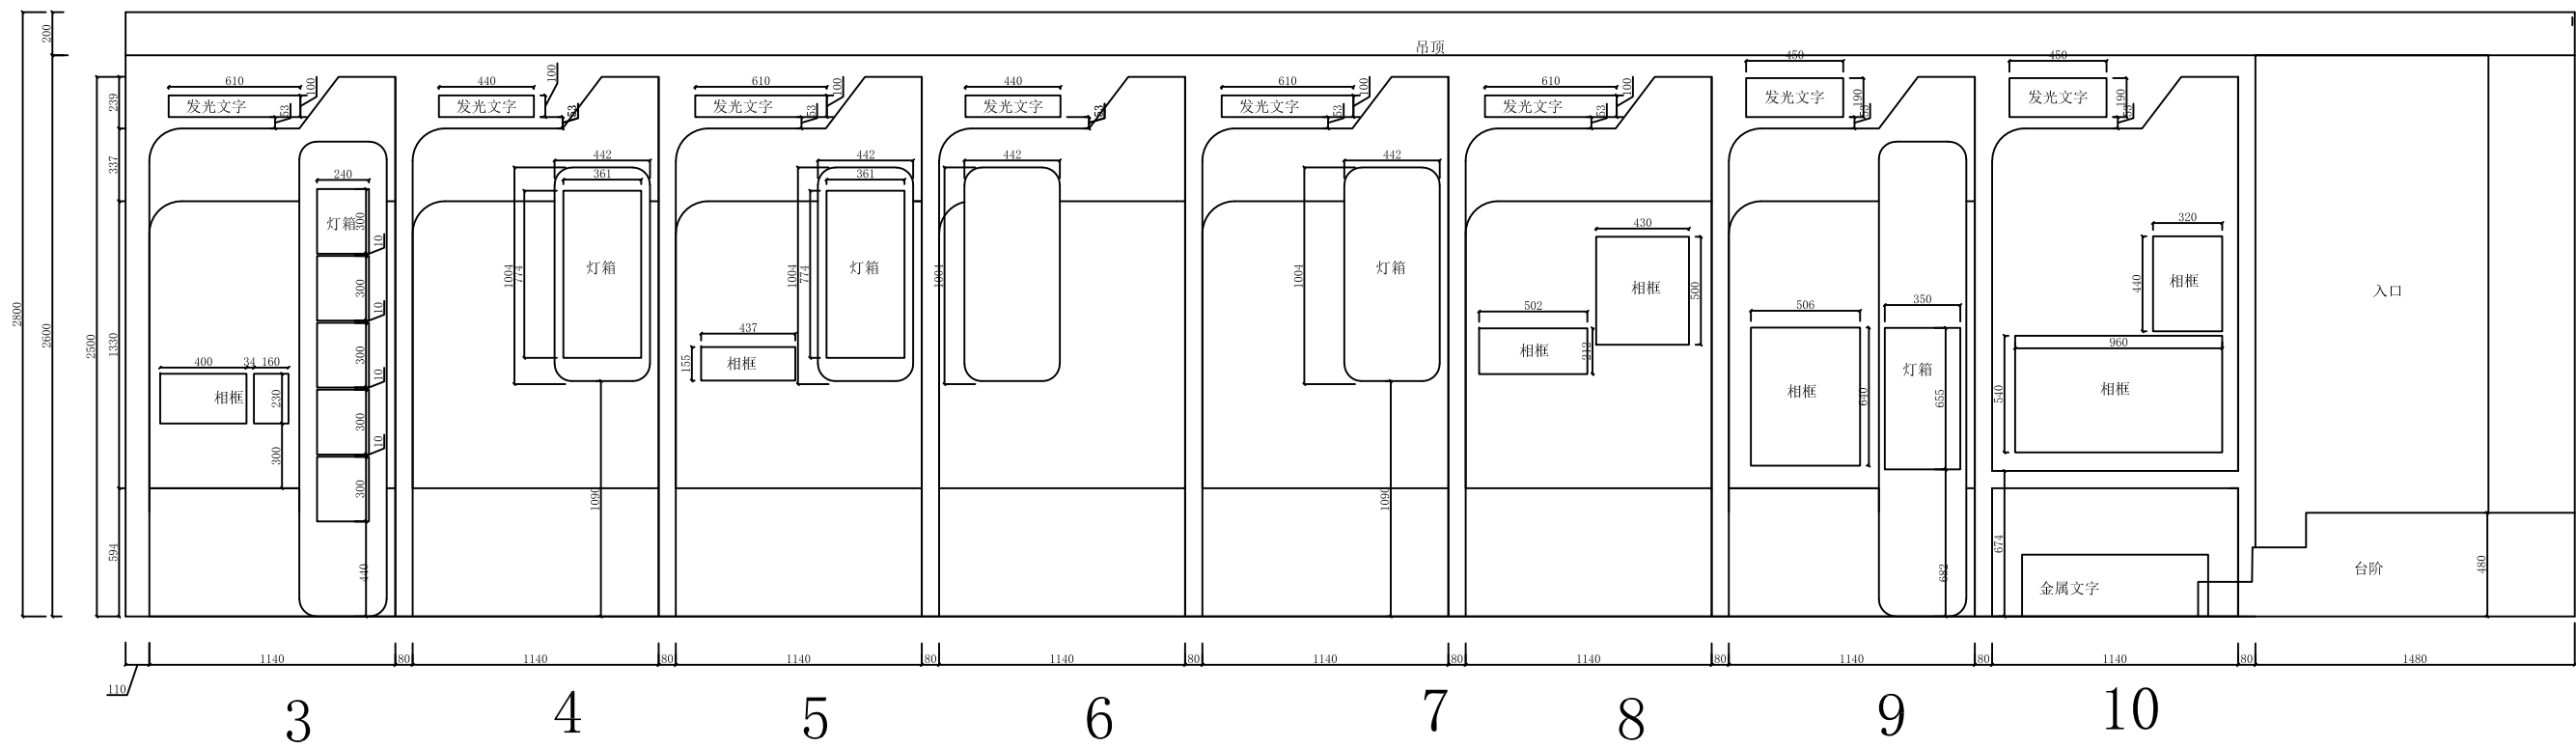


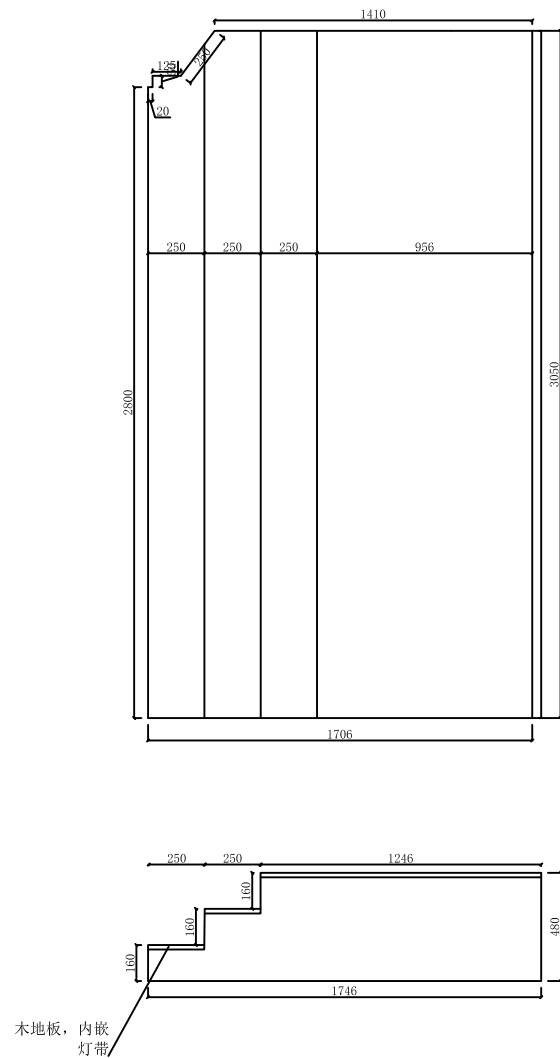


台阶立面图

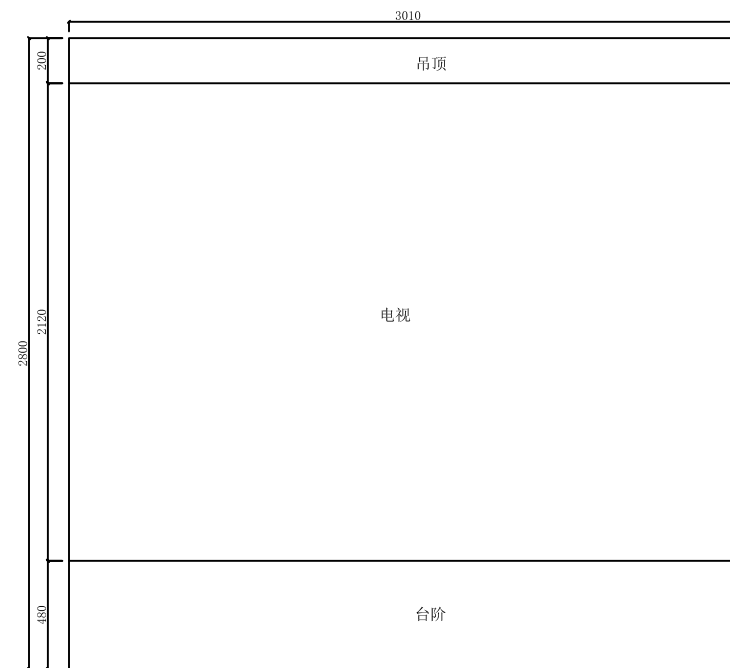

电视墙立面图

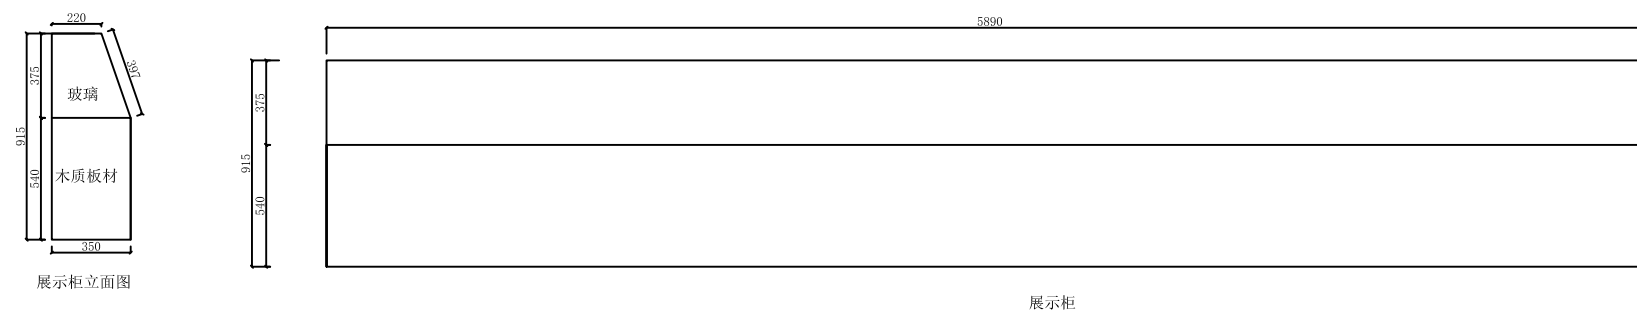


展示柜

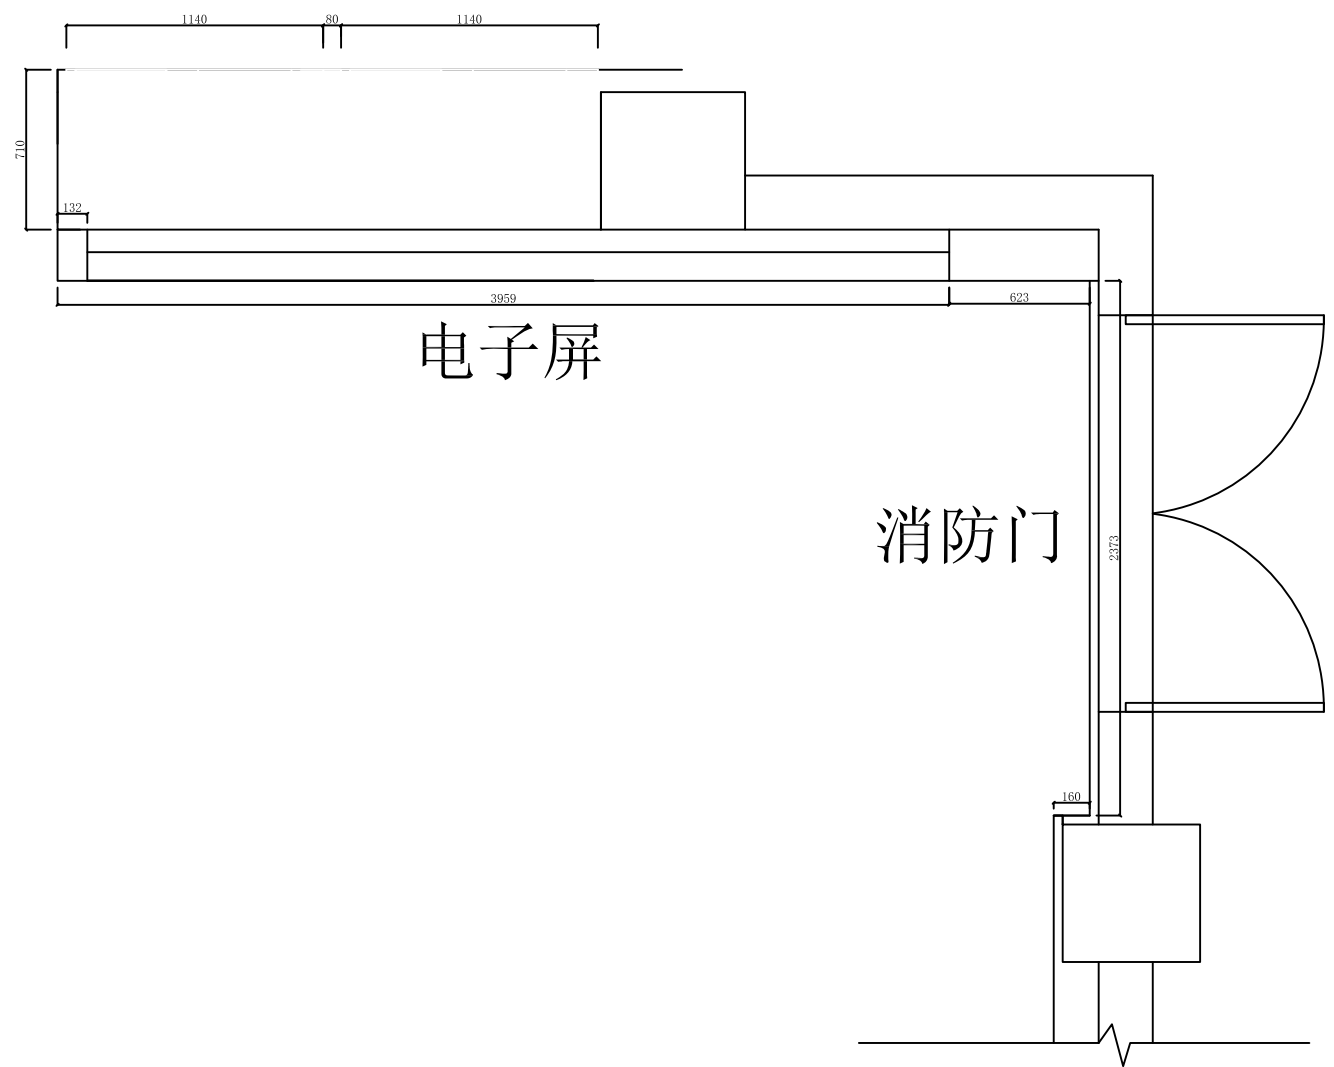


电子屏

消防门

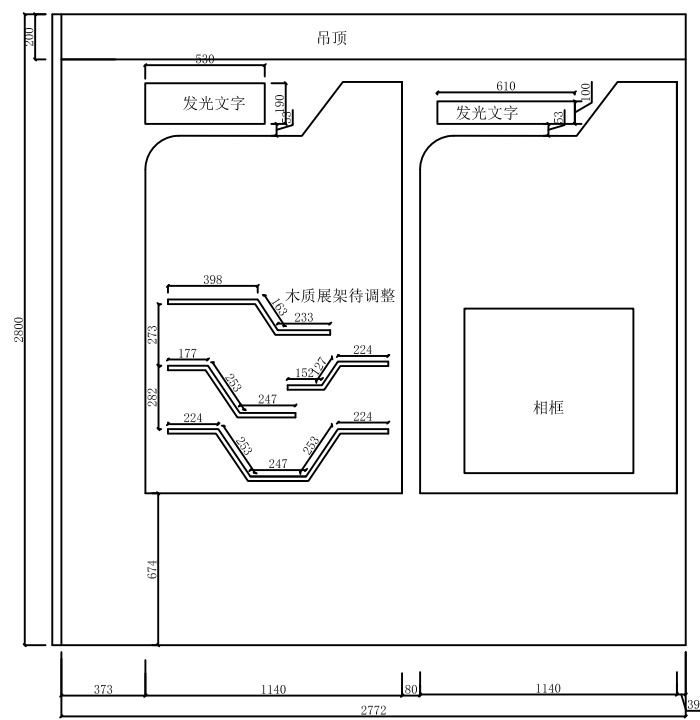


11

12


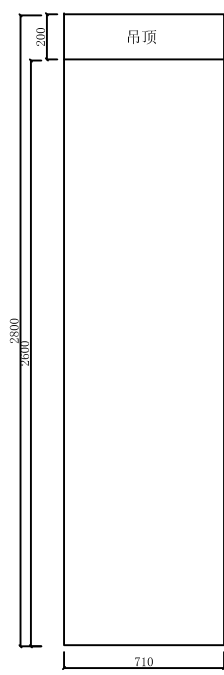


电子屏区

电子屏

 

消防门

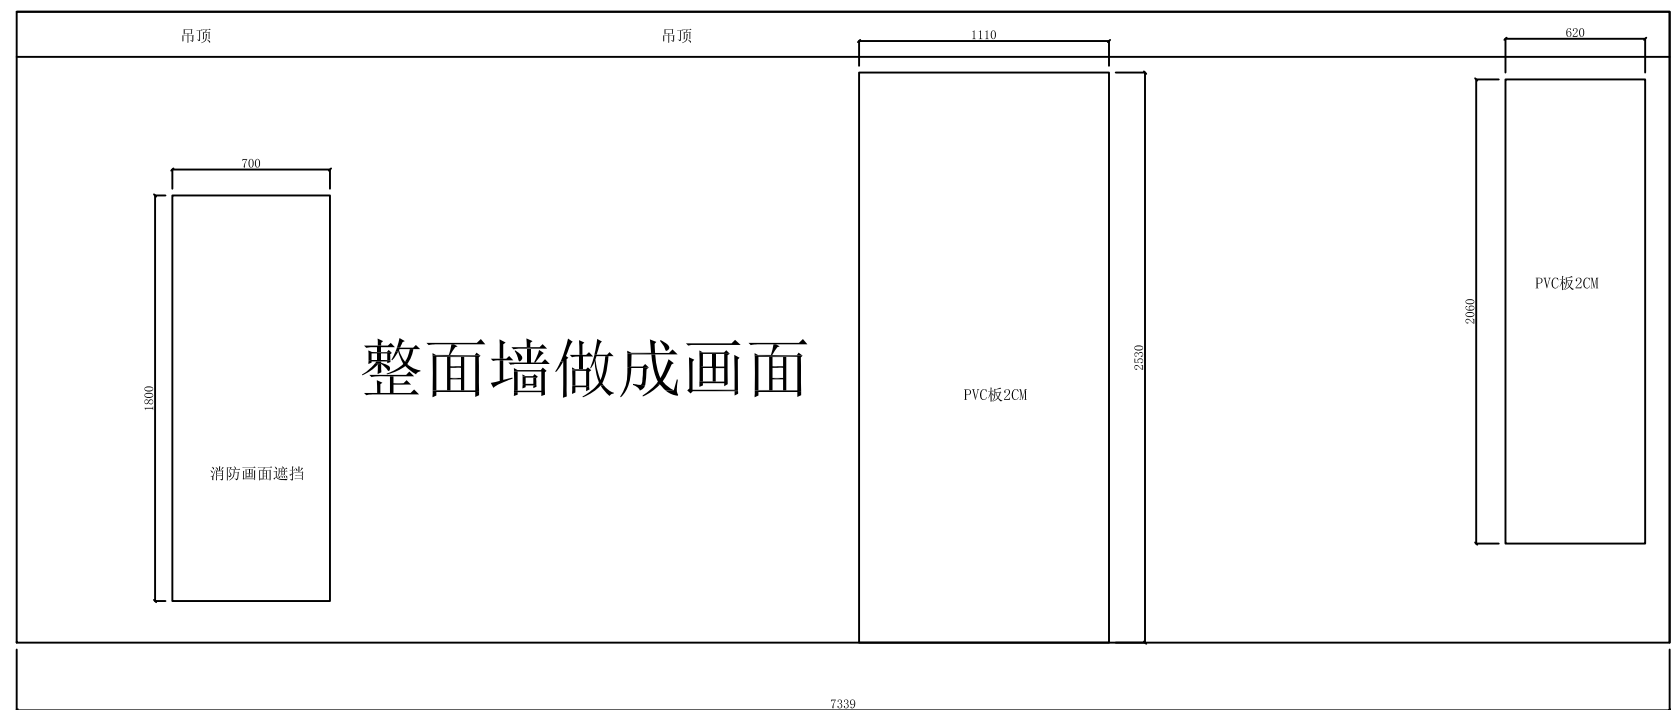
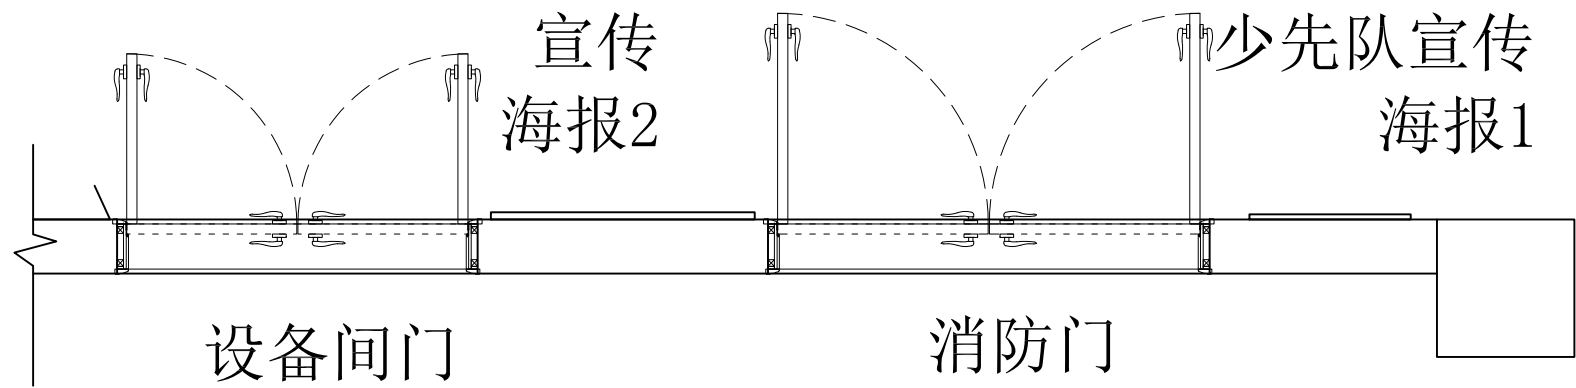


少先队宣传海报1



宣传海报2

宣传海报3



发展史

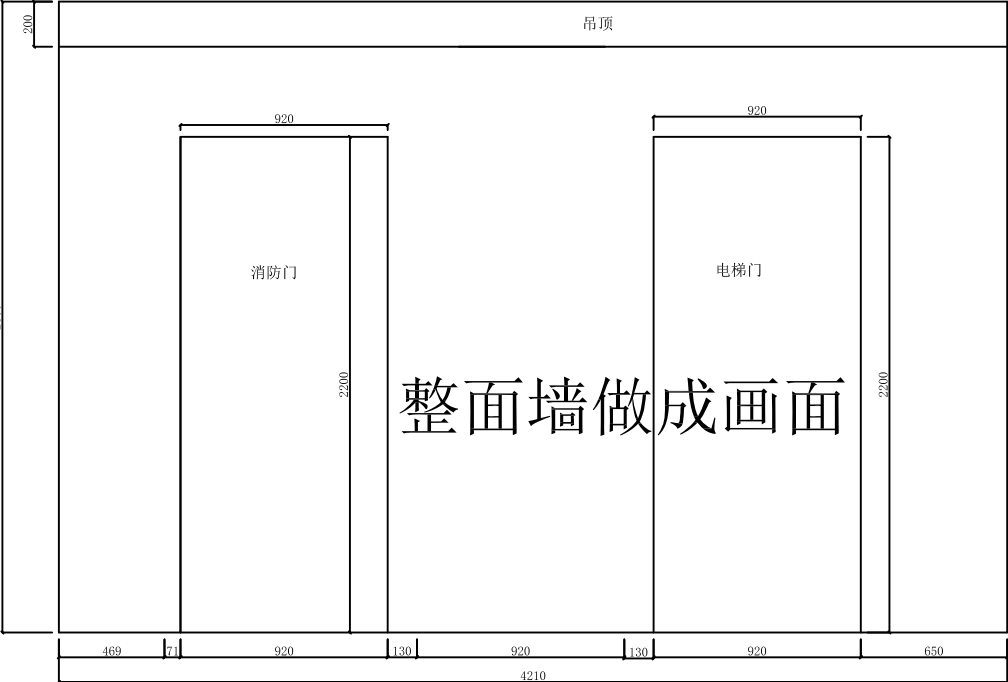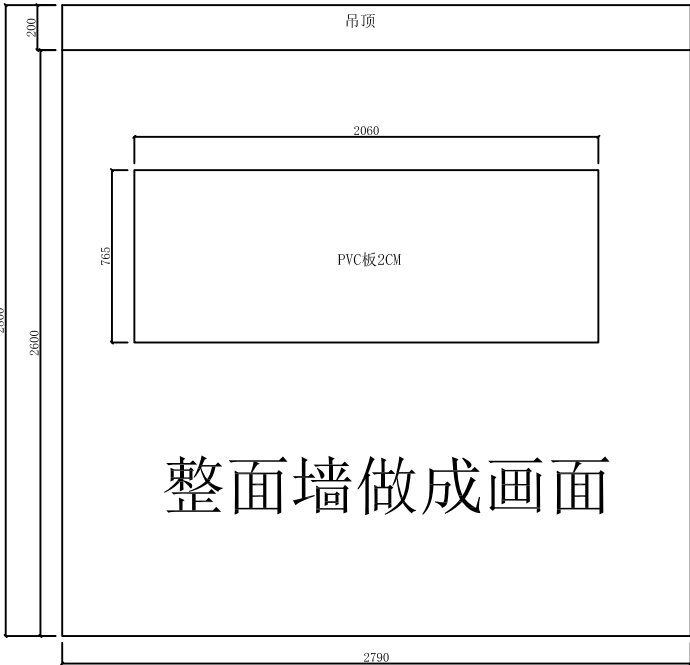


发展史

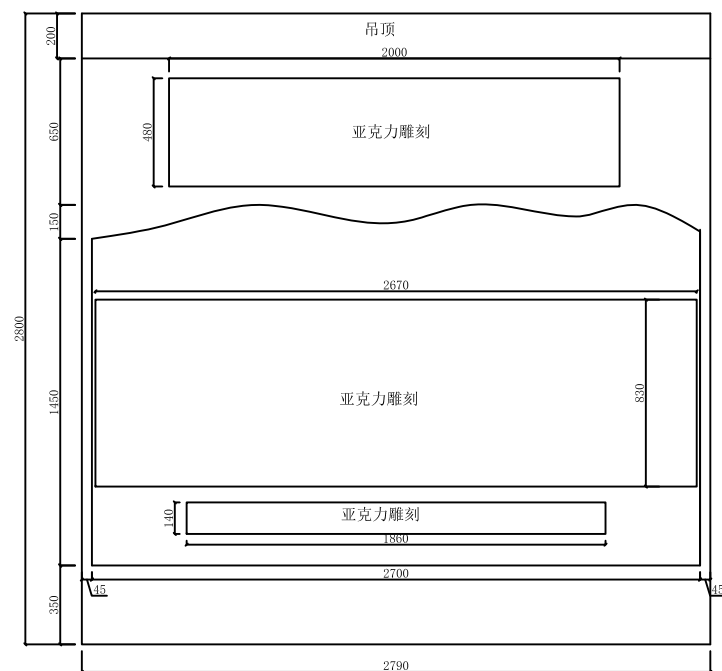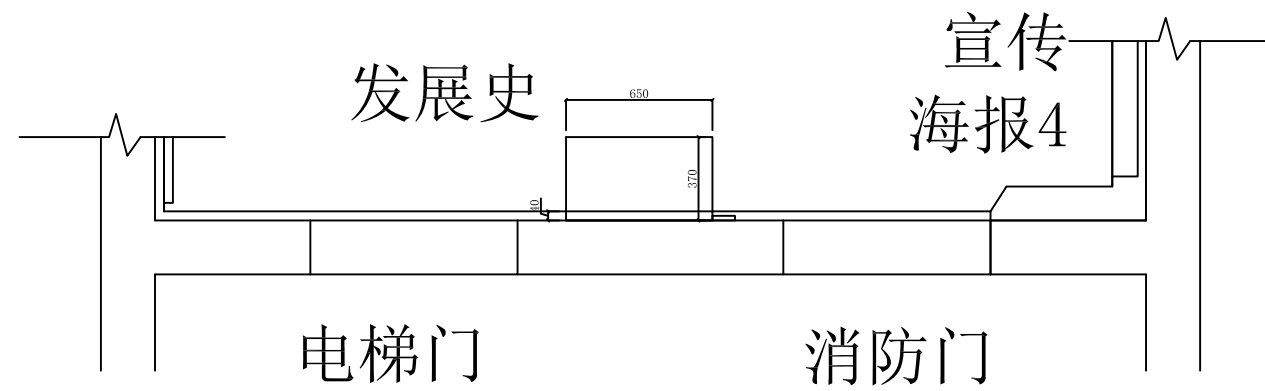


礼仪墙

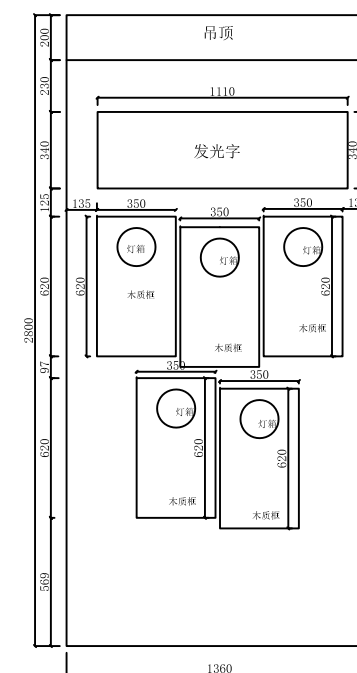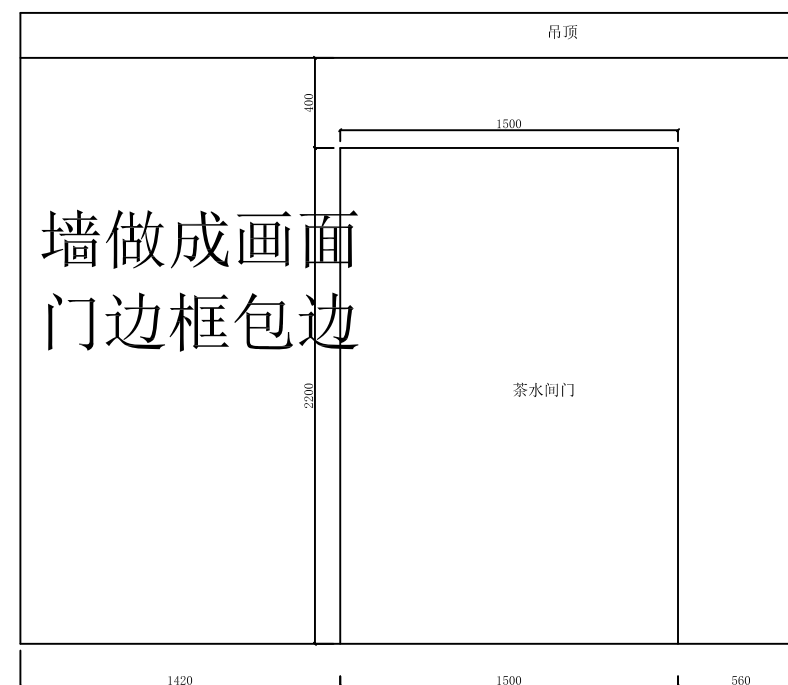



领导人寄语

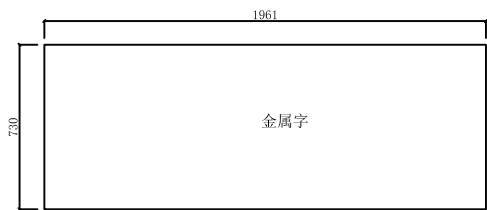


结束语

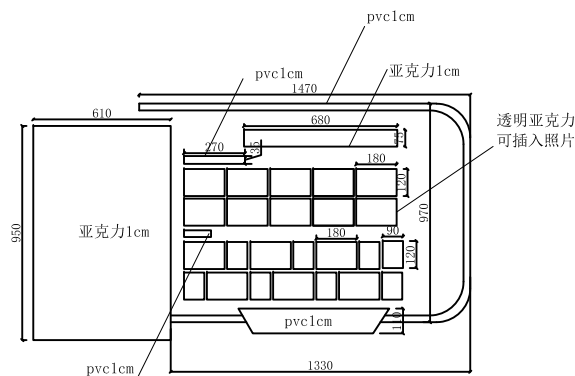


茶水间荣誉墙

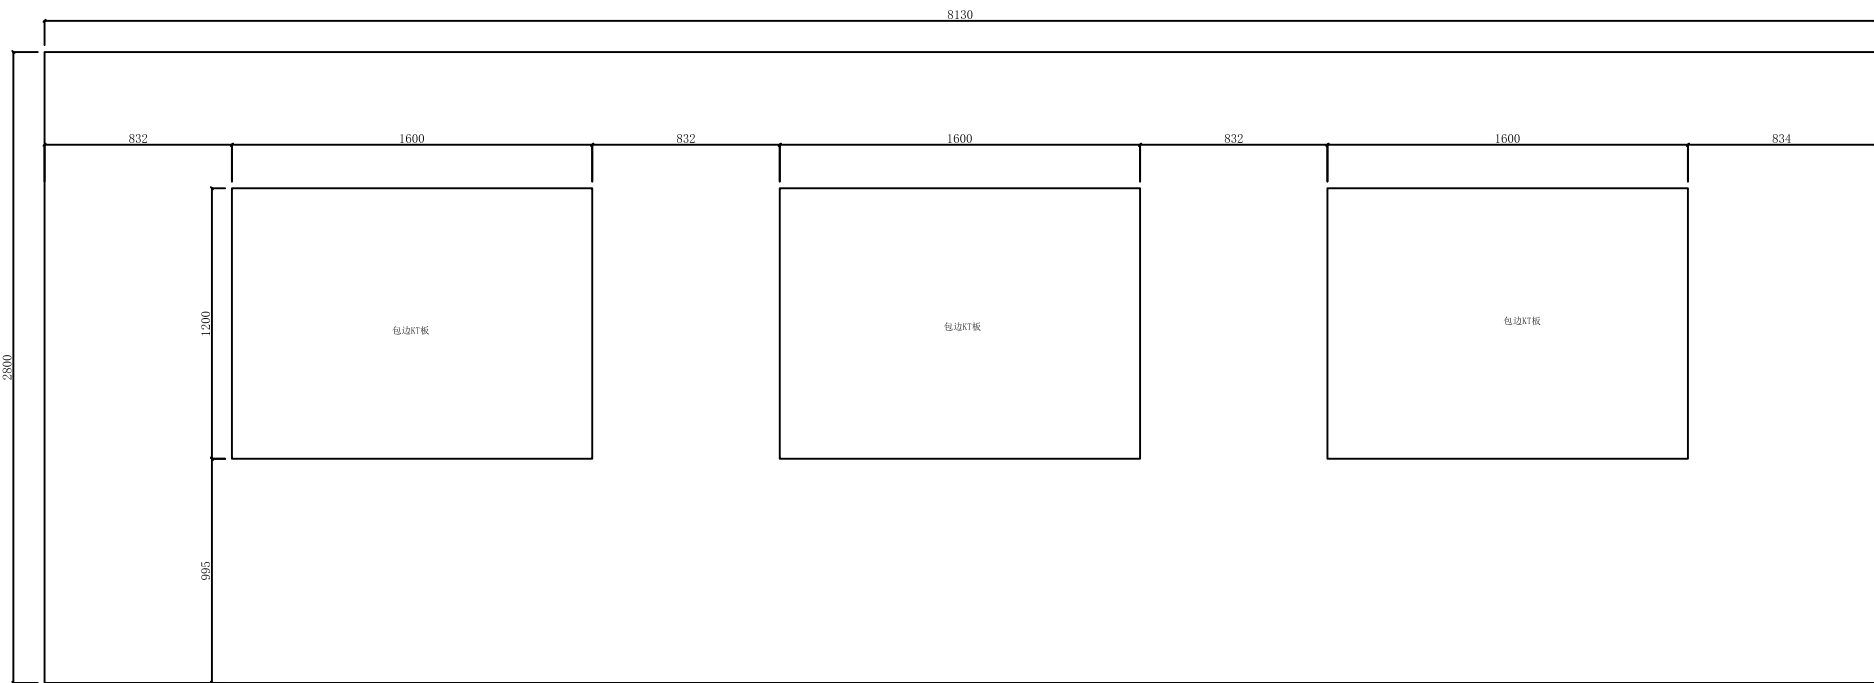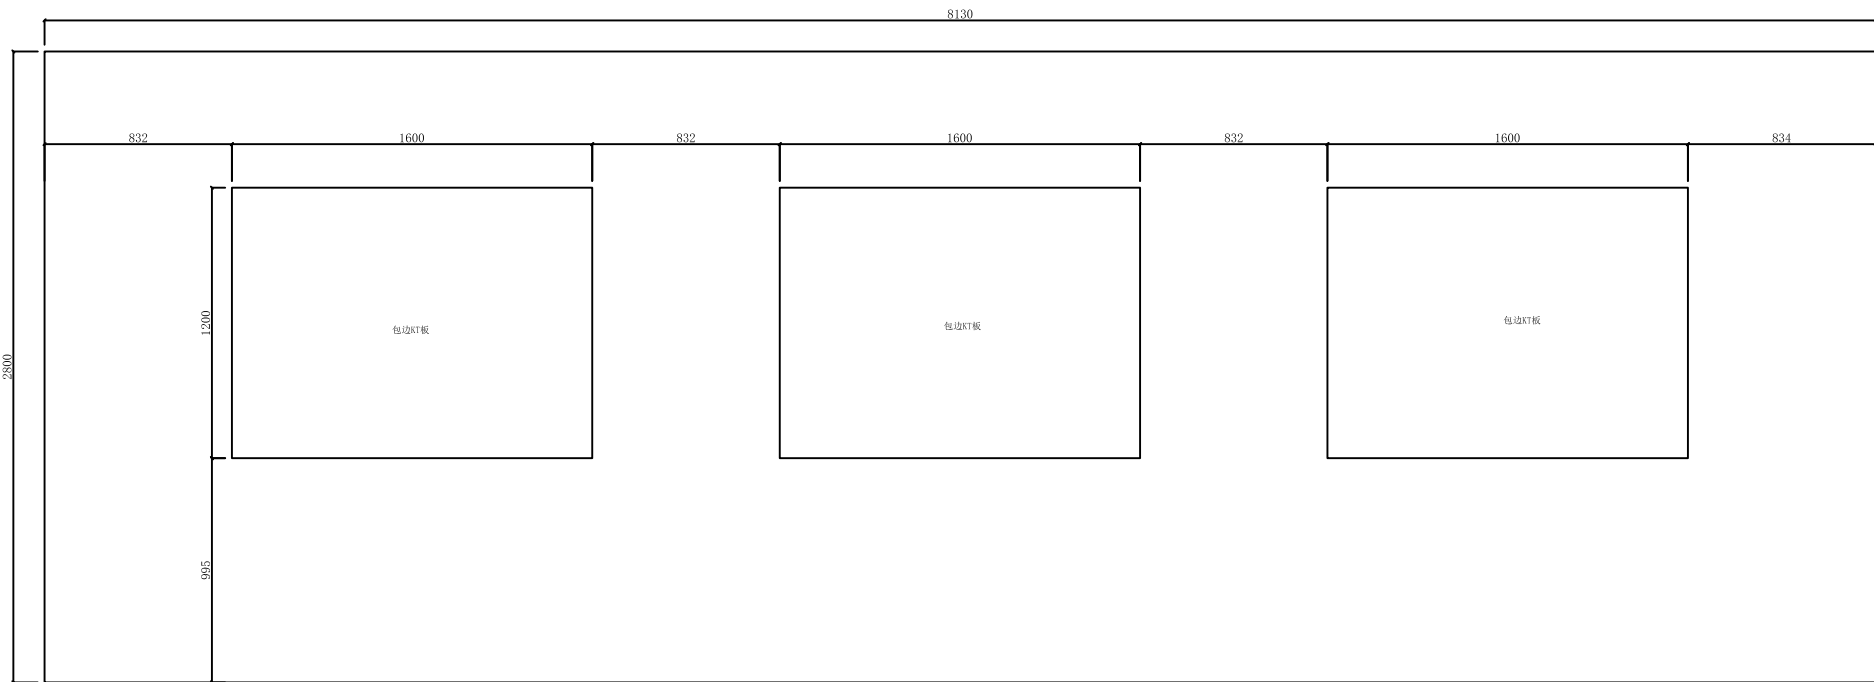

茶水间制度以及知识介绍

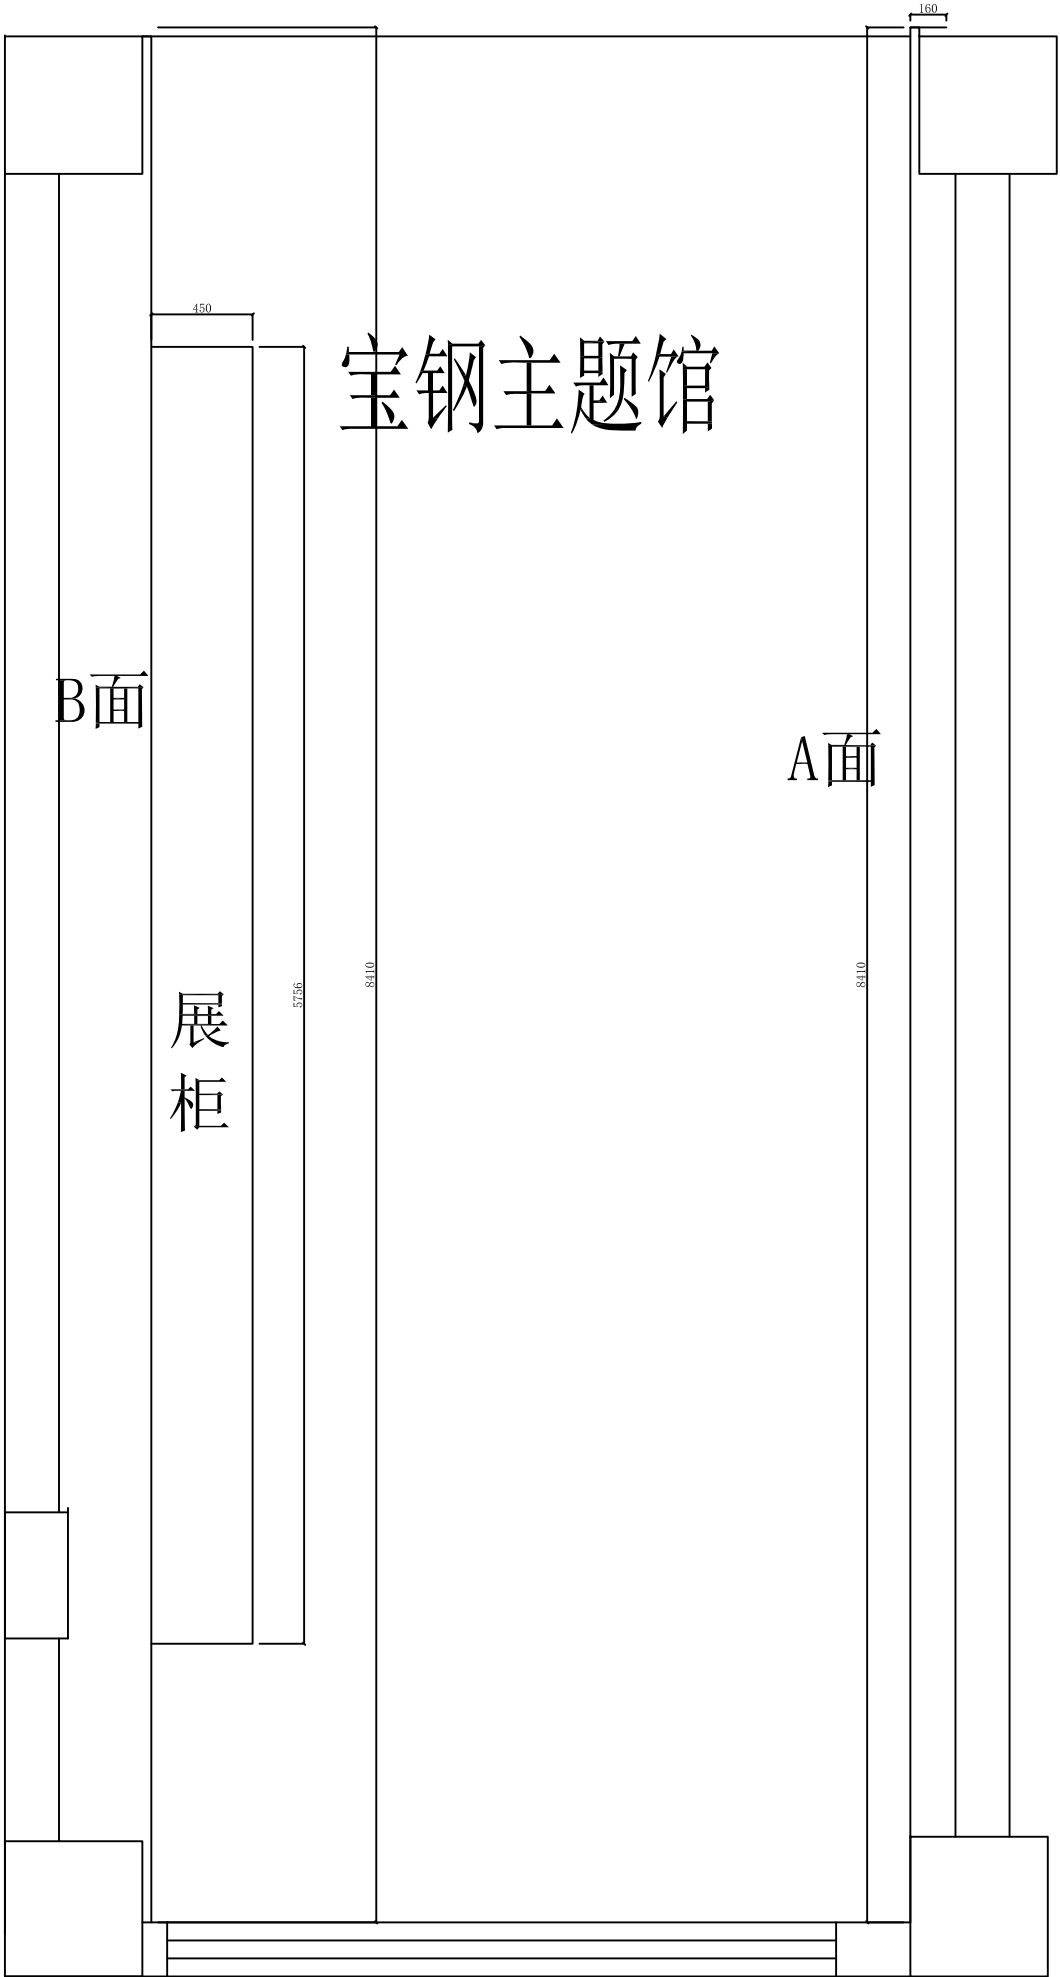


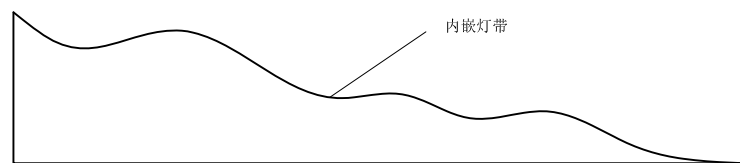


内嵌灯带




第一层

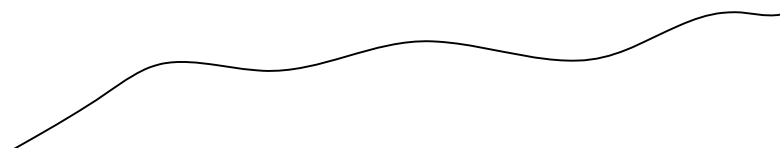


第二层

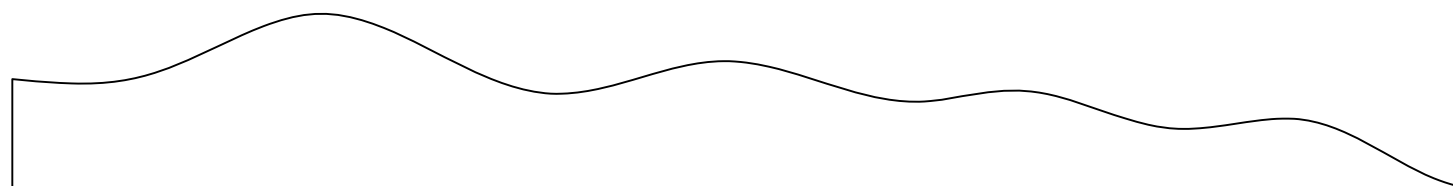


第三层

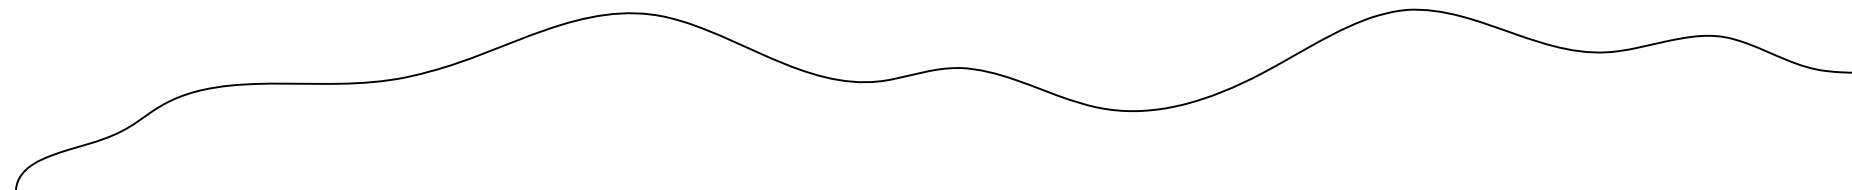


第三层

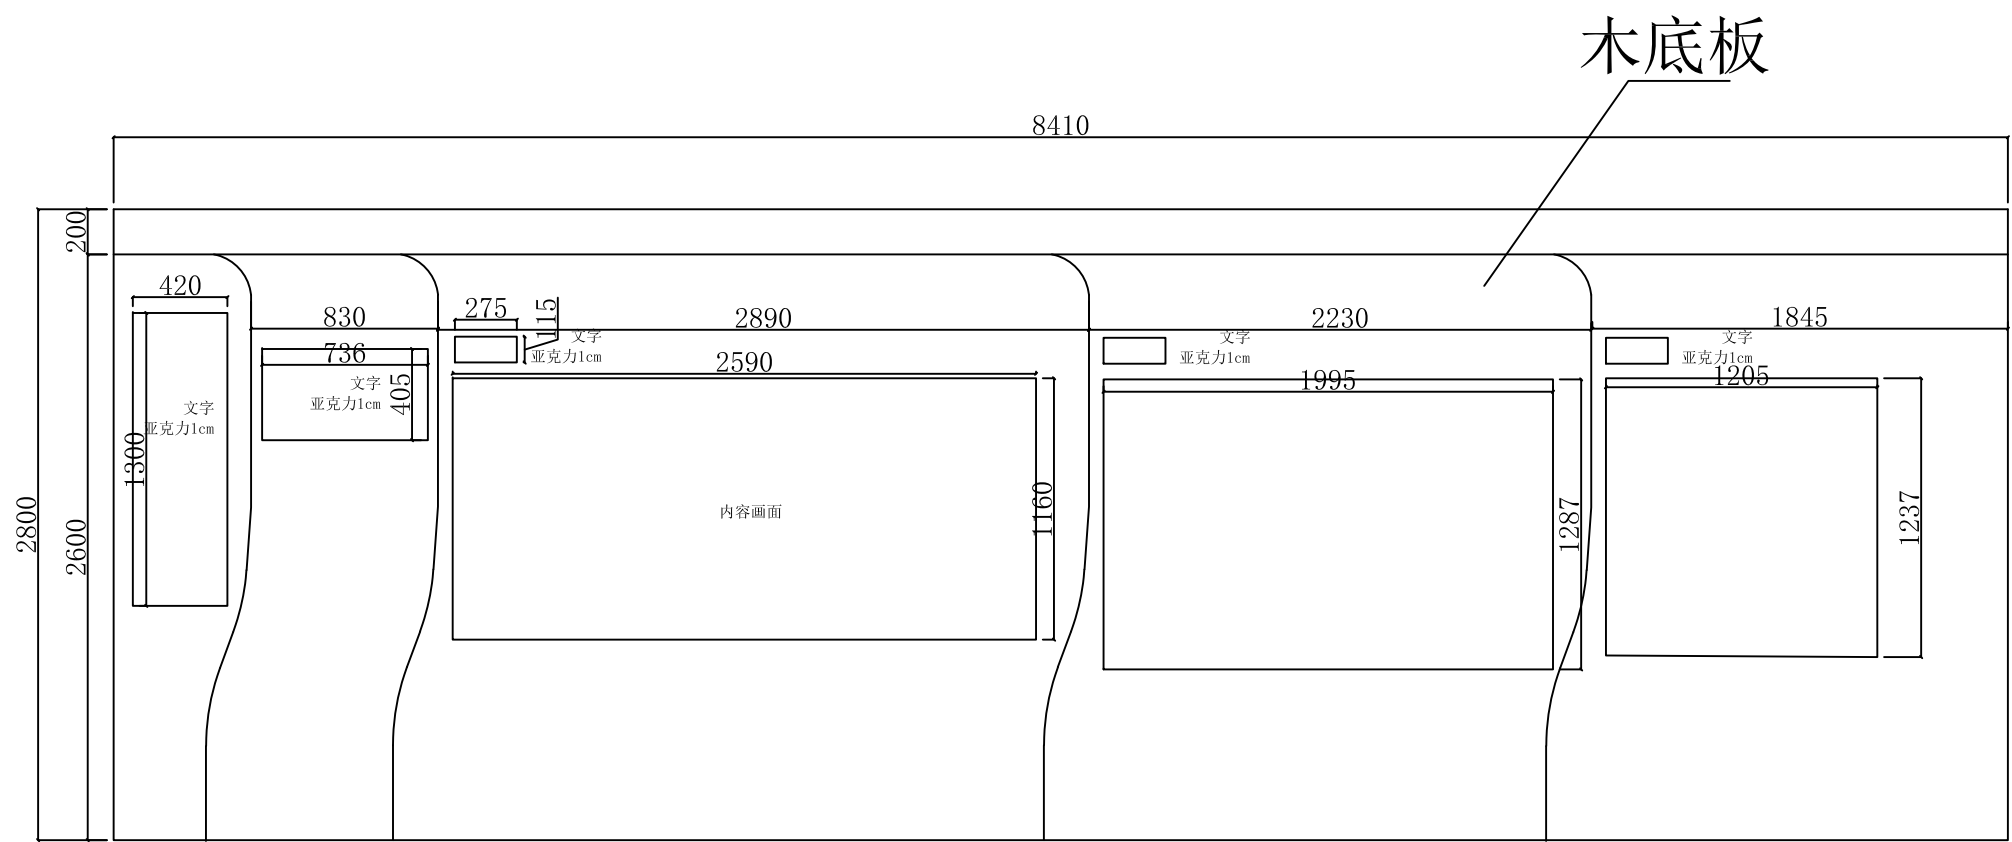


A面平面图

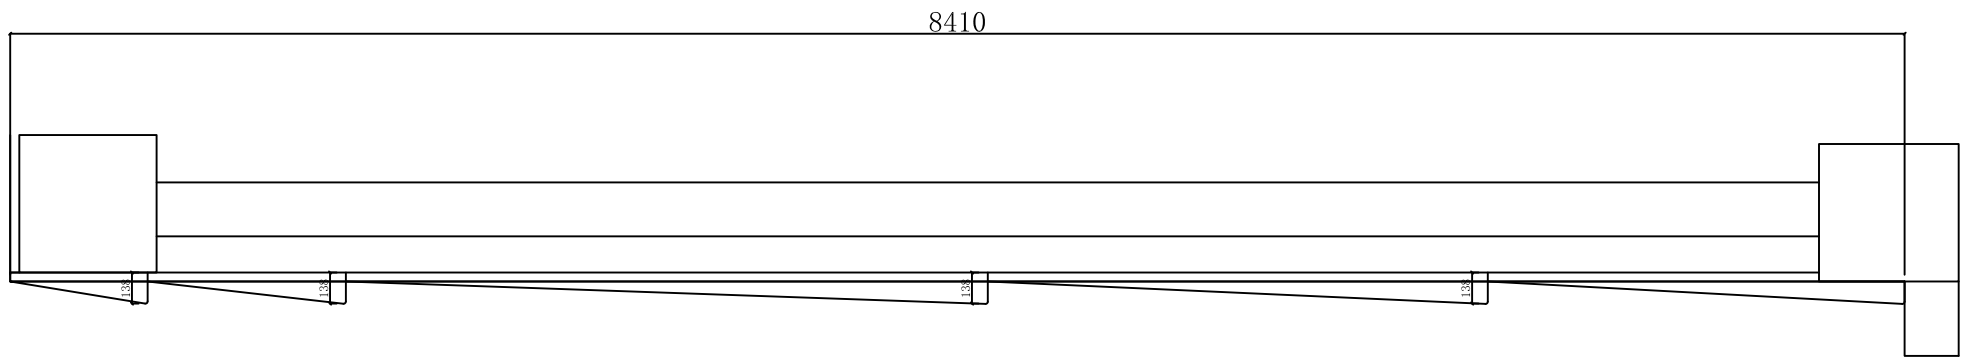


A面顶视图

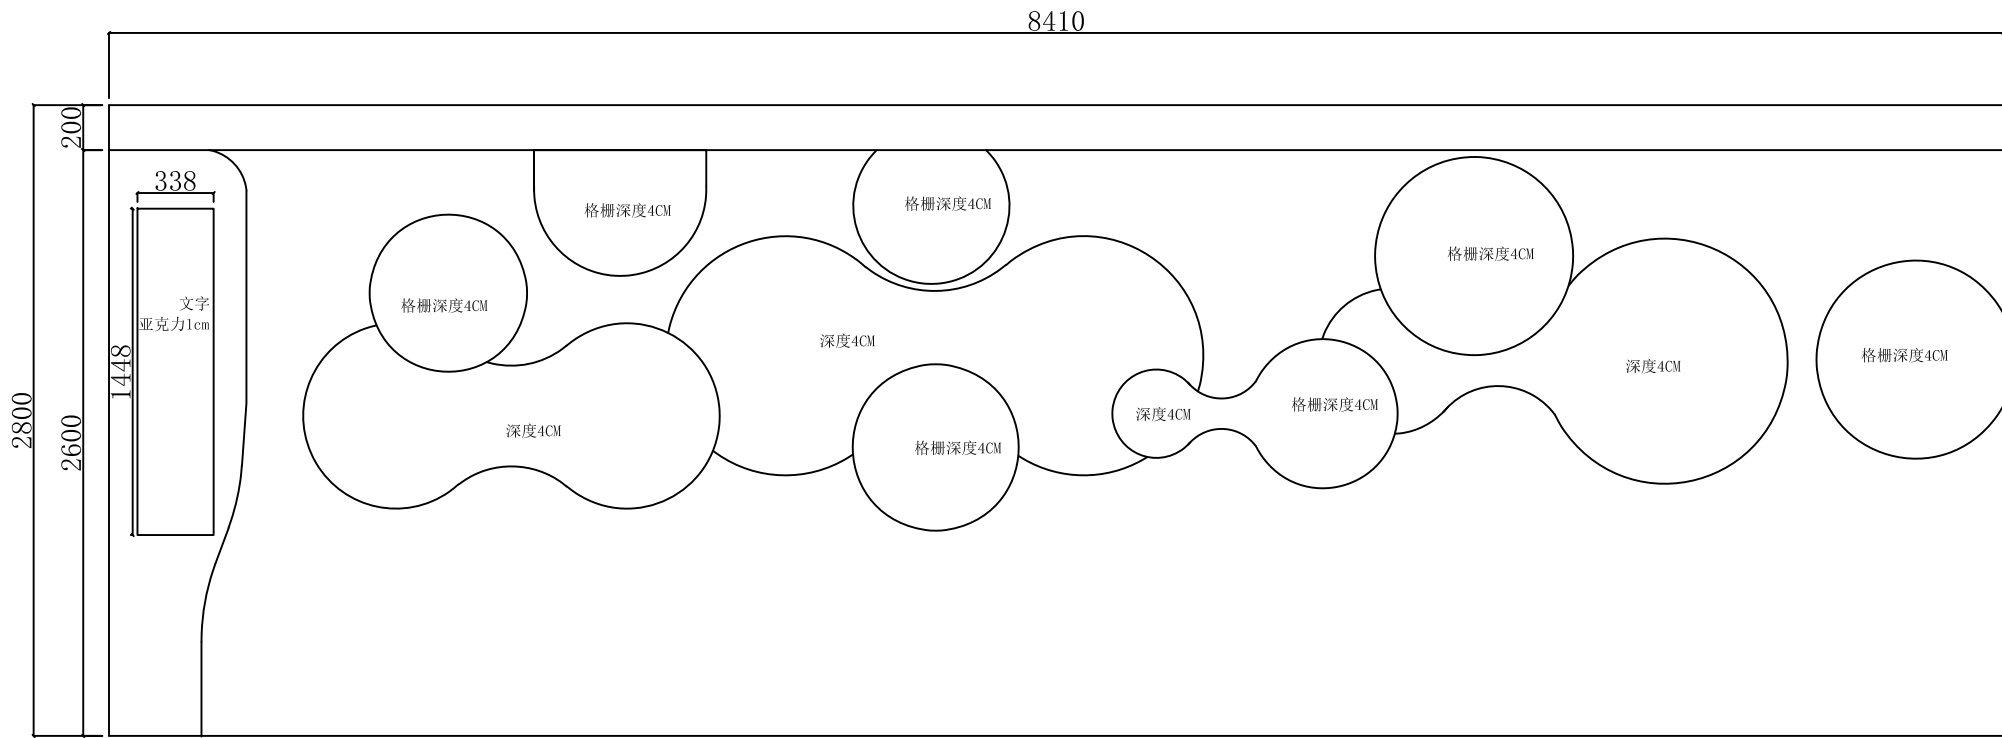

B面平面图

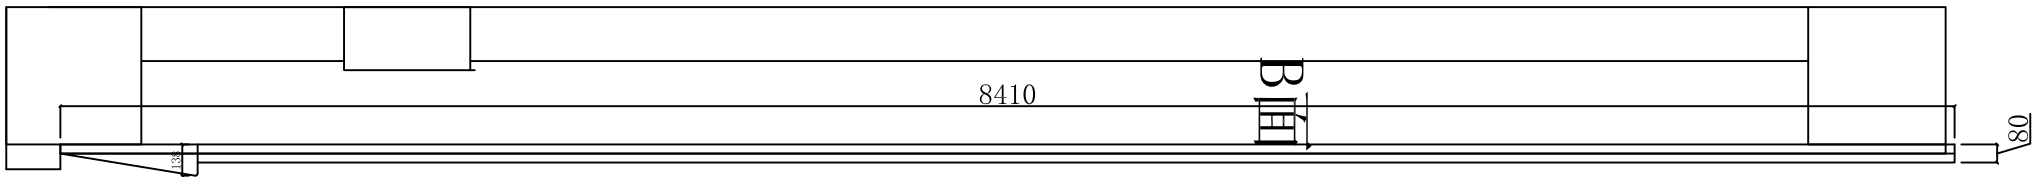


B面顶视图

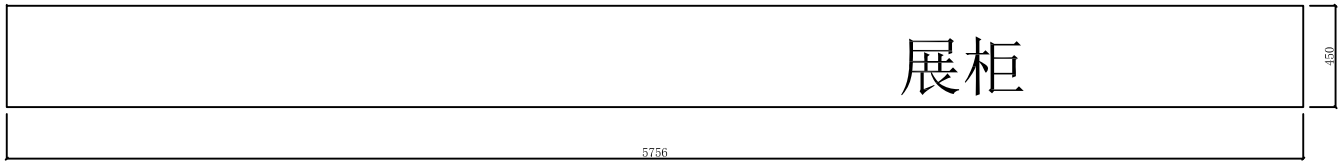


展示柜顶视图




展示柜立面图

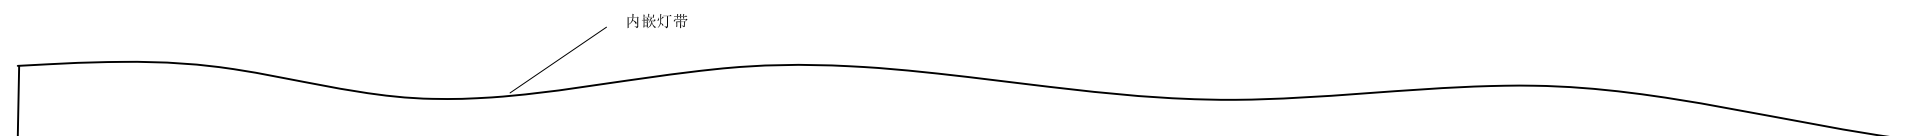


B面第一层

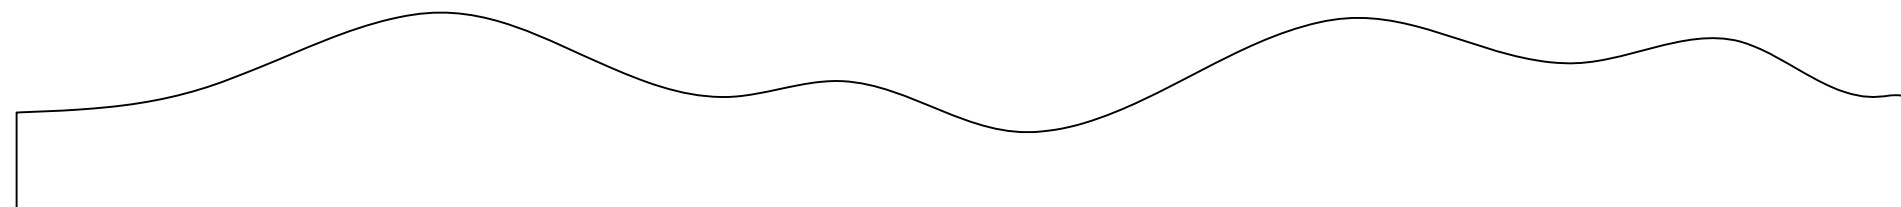

B面第二层

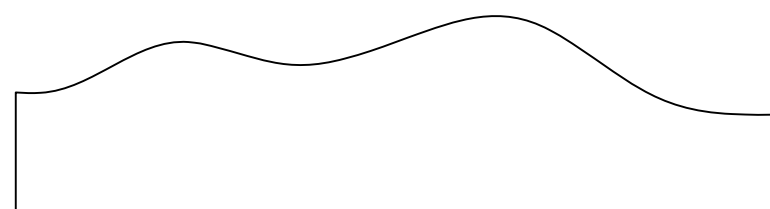

窗台第三层

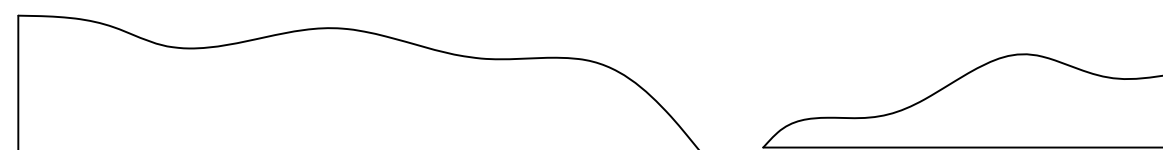

窗台第二层



窗台第一层