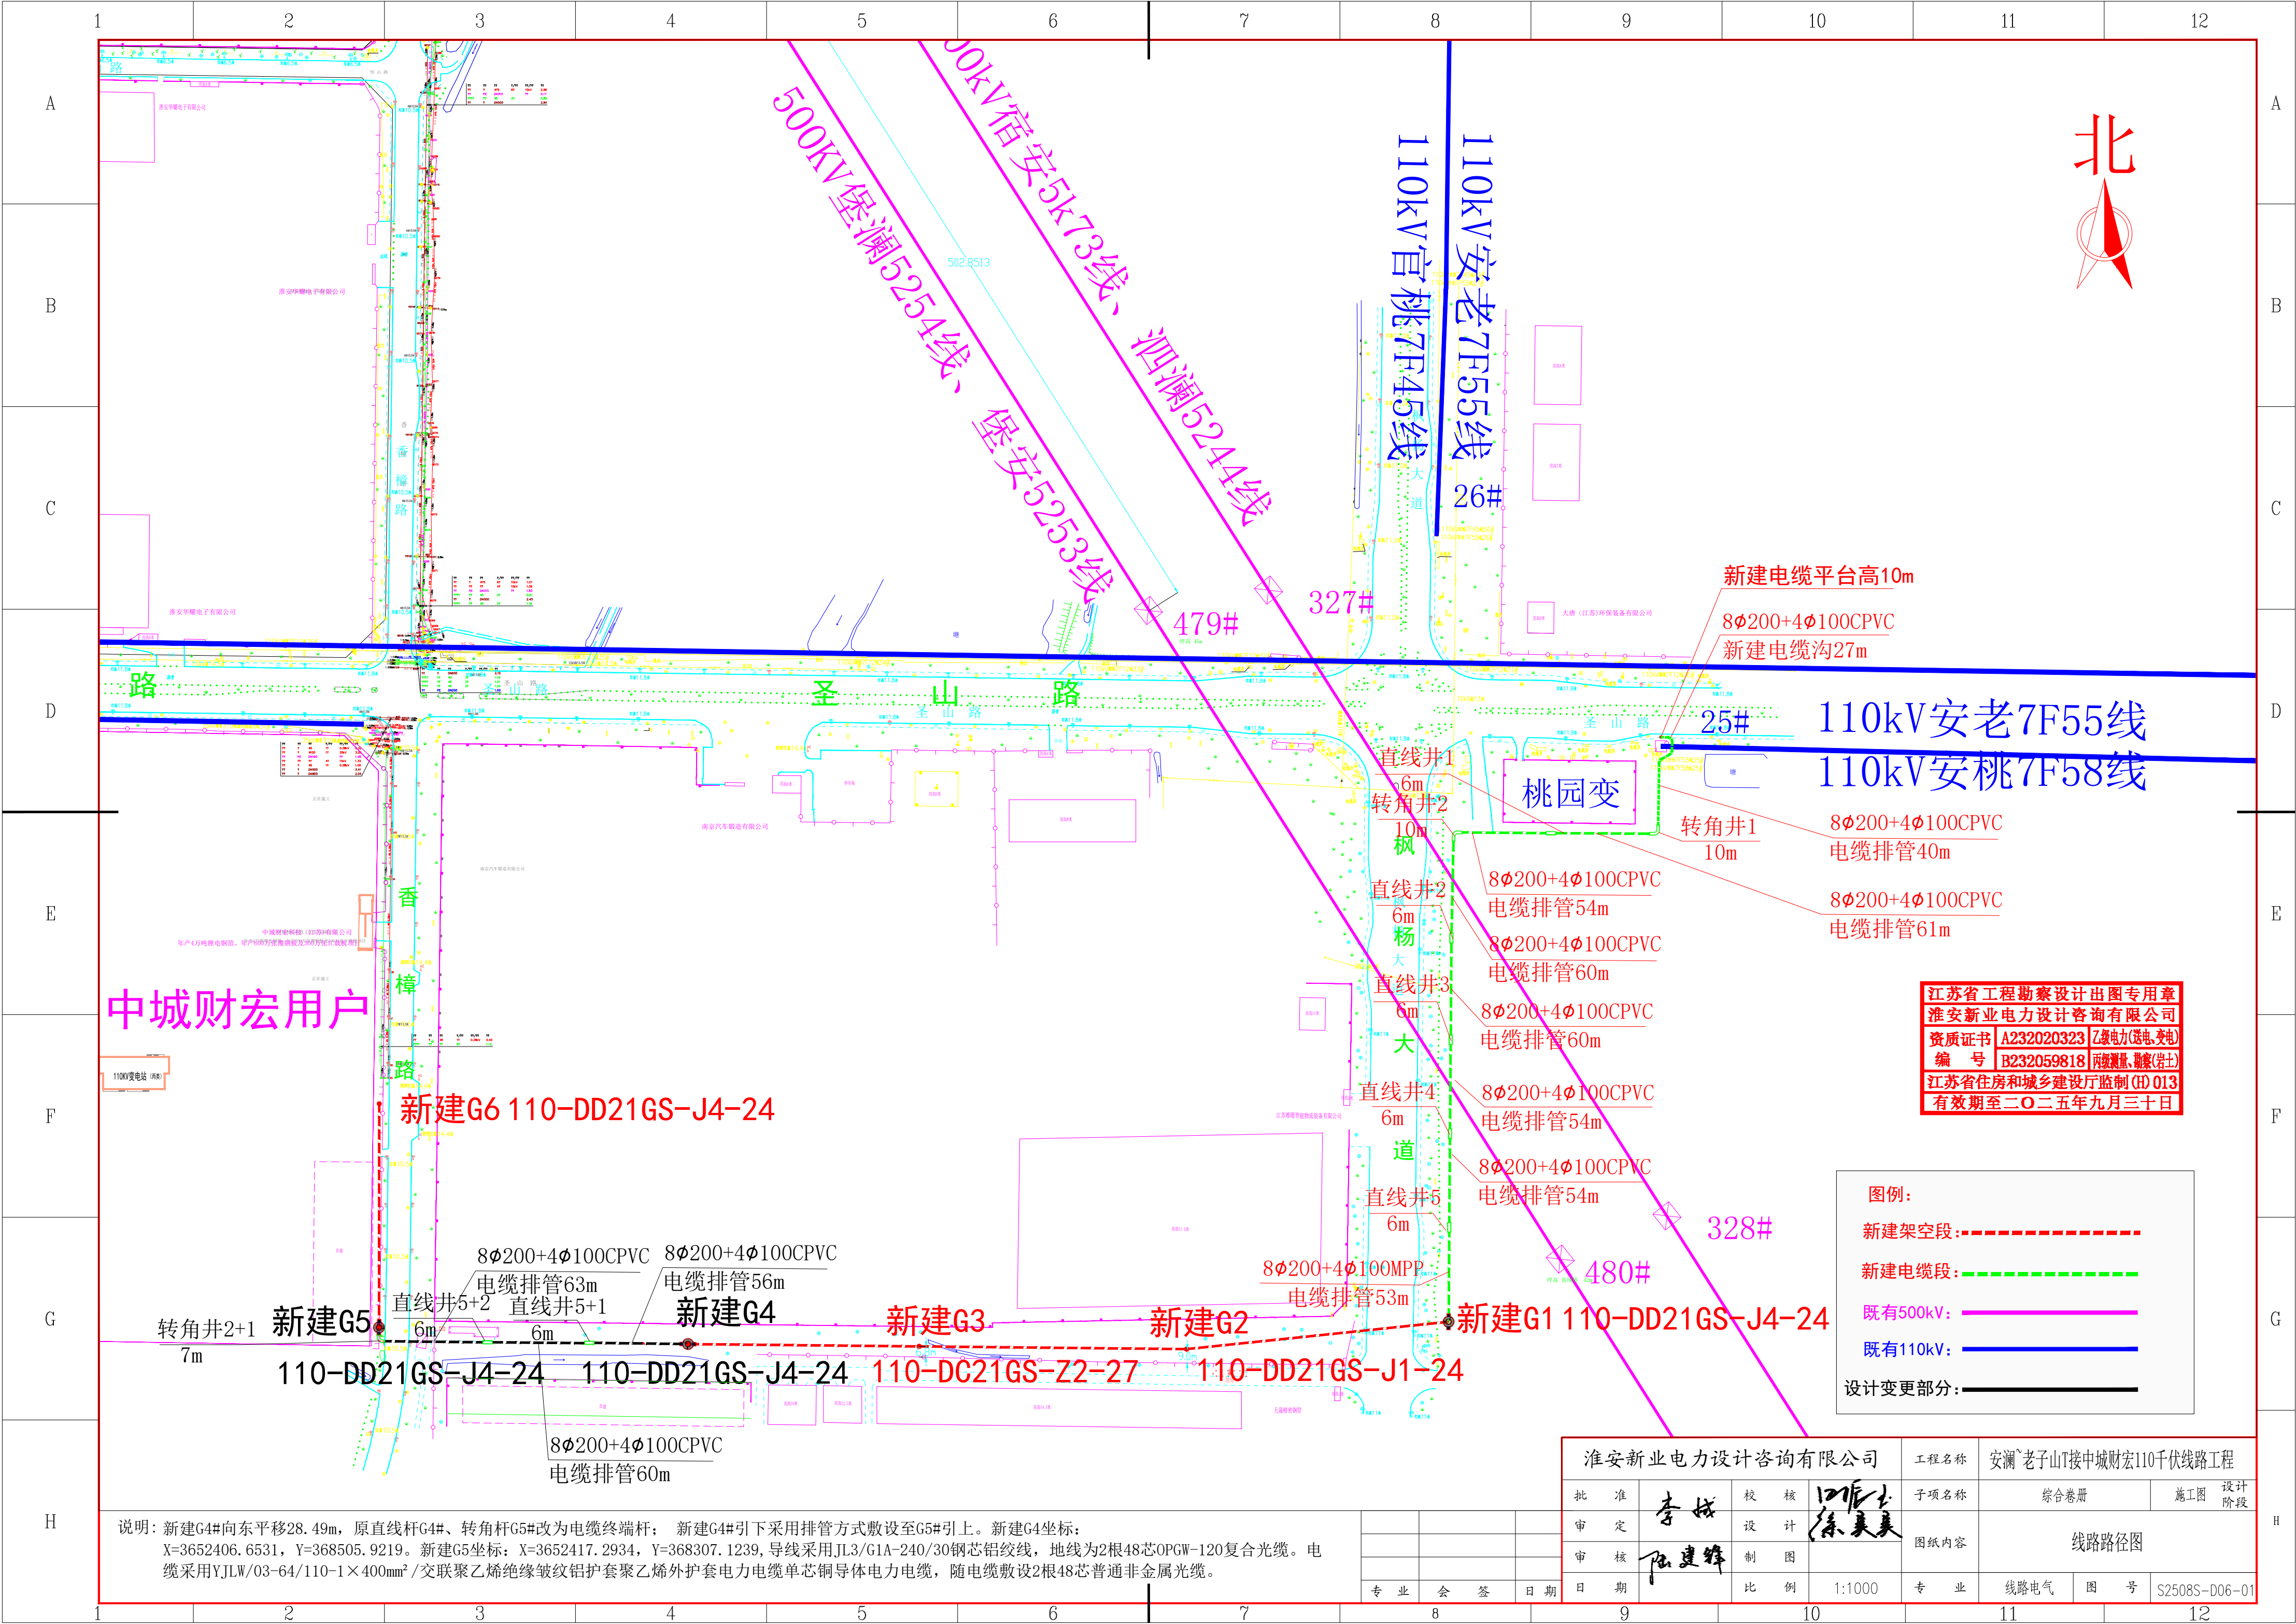


110kV安老7F55线
110kV安桃7F58线

新建电缆平台高10m
8φ200+4φ100CPVC
新建电缆沟27m

转角井1
10m
8φ200+4φ100CPVC
电缆排管40m
8φ200+4φ100CPVC
电缆排管61m

桃园变

8φ200+4φ100CPVC
电缆排管54m

8φ200+4φ100CPVC
电缆排管60m

8φ200+4φ100CPVC
电缆排管60m

8φ200+4φ100CPVC
电缆排管54m

8φ200+4φ100CPVC
电缆排管54m

8φ200+4φ100MPP
电缆排管53m

新建G1 110-DD21GS-J4-24

新建G2

新建G3

新建G4

新建G5

110-DD21GS-J4-24

110-DD21GS-J4-24

110-DC21GS-Z2-27

110-DD21GS-J1-24

江苏省工程勘察设计出图专用章
淮安新业电力设计咨询有限公司
资质证书 A232020323 乙级电力(送电、变电)
编号 B232059818 丙级测量、勘察(岩土)
江苏省住房和城乡建设厅监制(H) 013
有效期至二〇二五年九月三十日

图例:
新建架空段: ---
新建电缆段: ---
既有500kV: ---
既有110kV: ---
设计变更部分: ---

淮安新业电力设计咨询有限公司				工程名称	安澜~老子山T接中城财宏110千伏线路工程		
批准	李斌	校核	徐美美	子项名称	综合卷册	施工图	设计阶段
审定		设计		图纸内容	线路路径图		
审核	陆建锋	制图		专业	线路电气	图号	S2508S-D06-01
日期		比例	1:1000	专业			

说明: 新建G4#向东平移28.49m, 原直线杆G4#、转角杆G5#改为电缆终端杆; 新建G4#引下采用排管方式敷设至G5#引上。新建G4坐标: X=3652406.6531, Y=368505.9219。新建G5坐标: X=3652417.2934, Y=368307.1239, 导线采用JL3/G1A-240/30钢芯铝绞线, 地线为2根48芯OPGW-120复合光缆。电缆采用YJLW/03-64/110-1×400mm²/交联聚乙烯绝缘皱纹铝护套聚乙烯外护套电力电缆单芯铜导体电力电缆, 随电缆敷设2根48芯普通非金属光缆。