


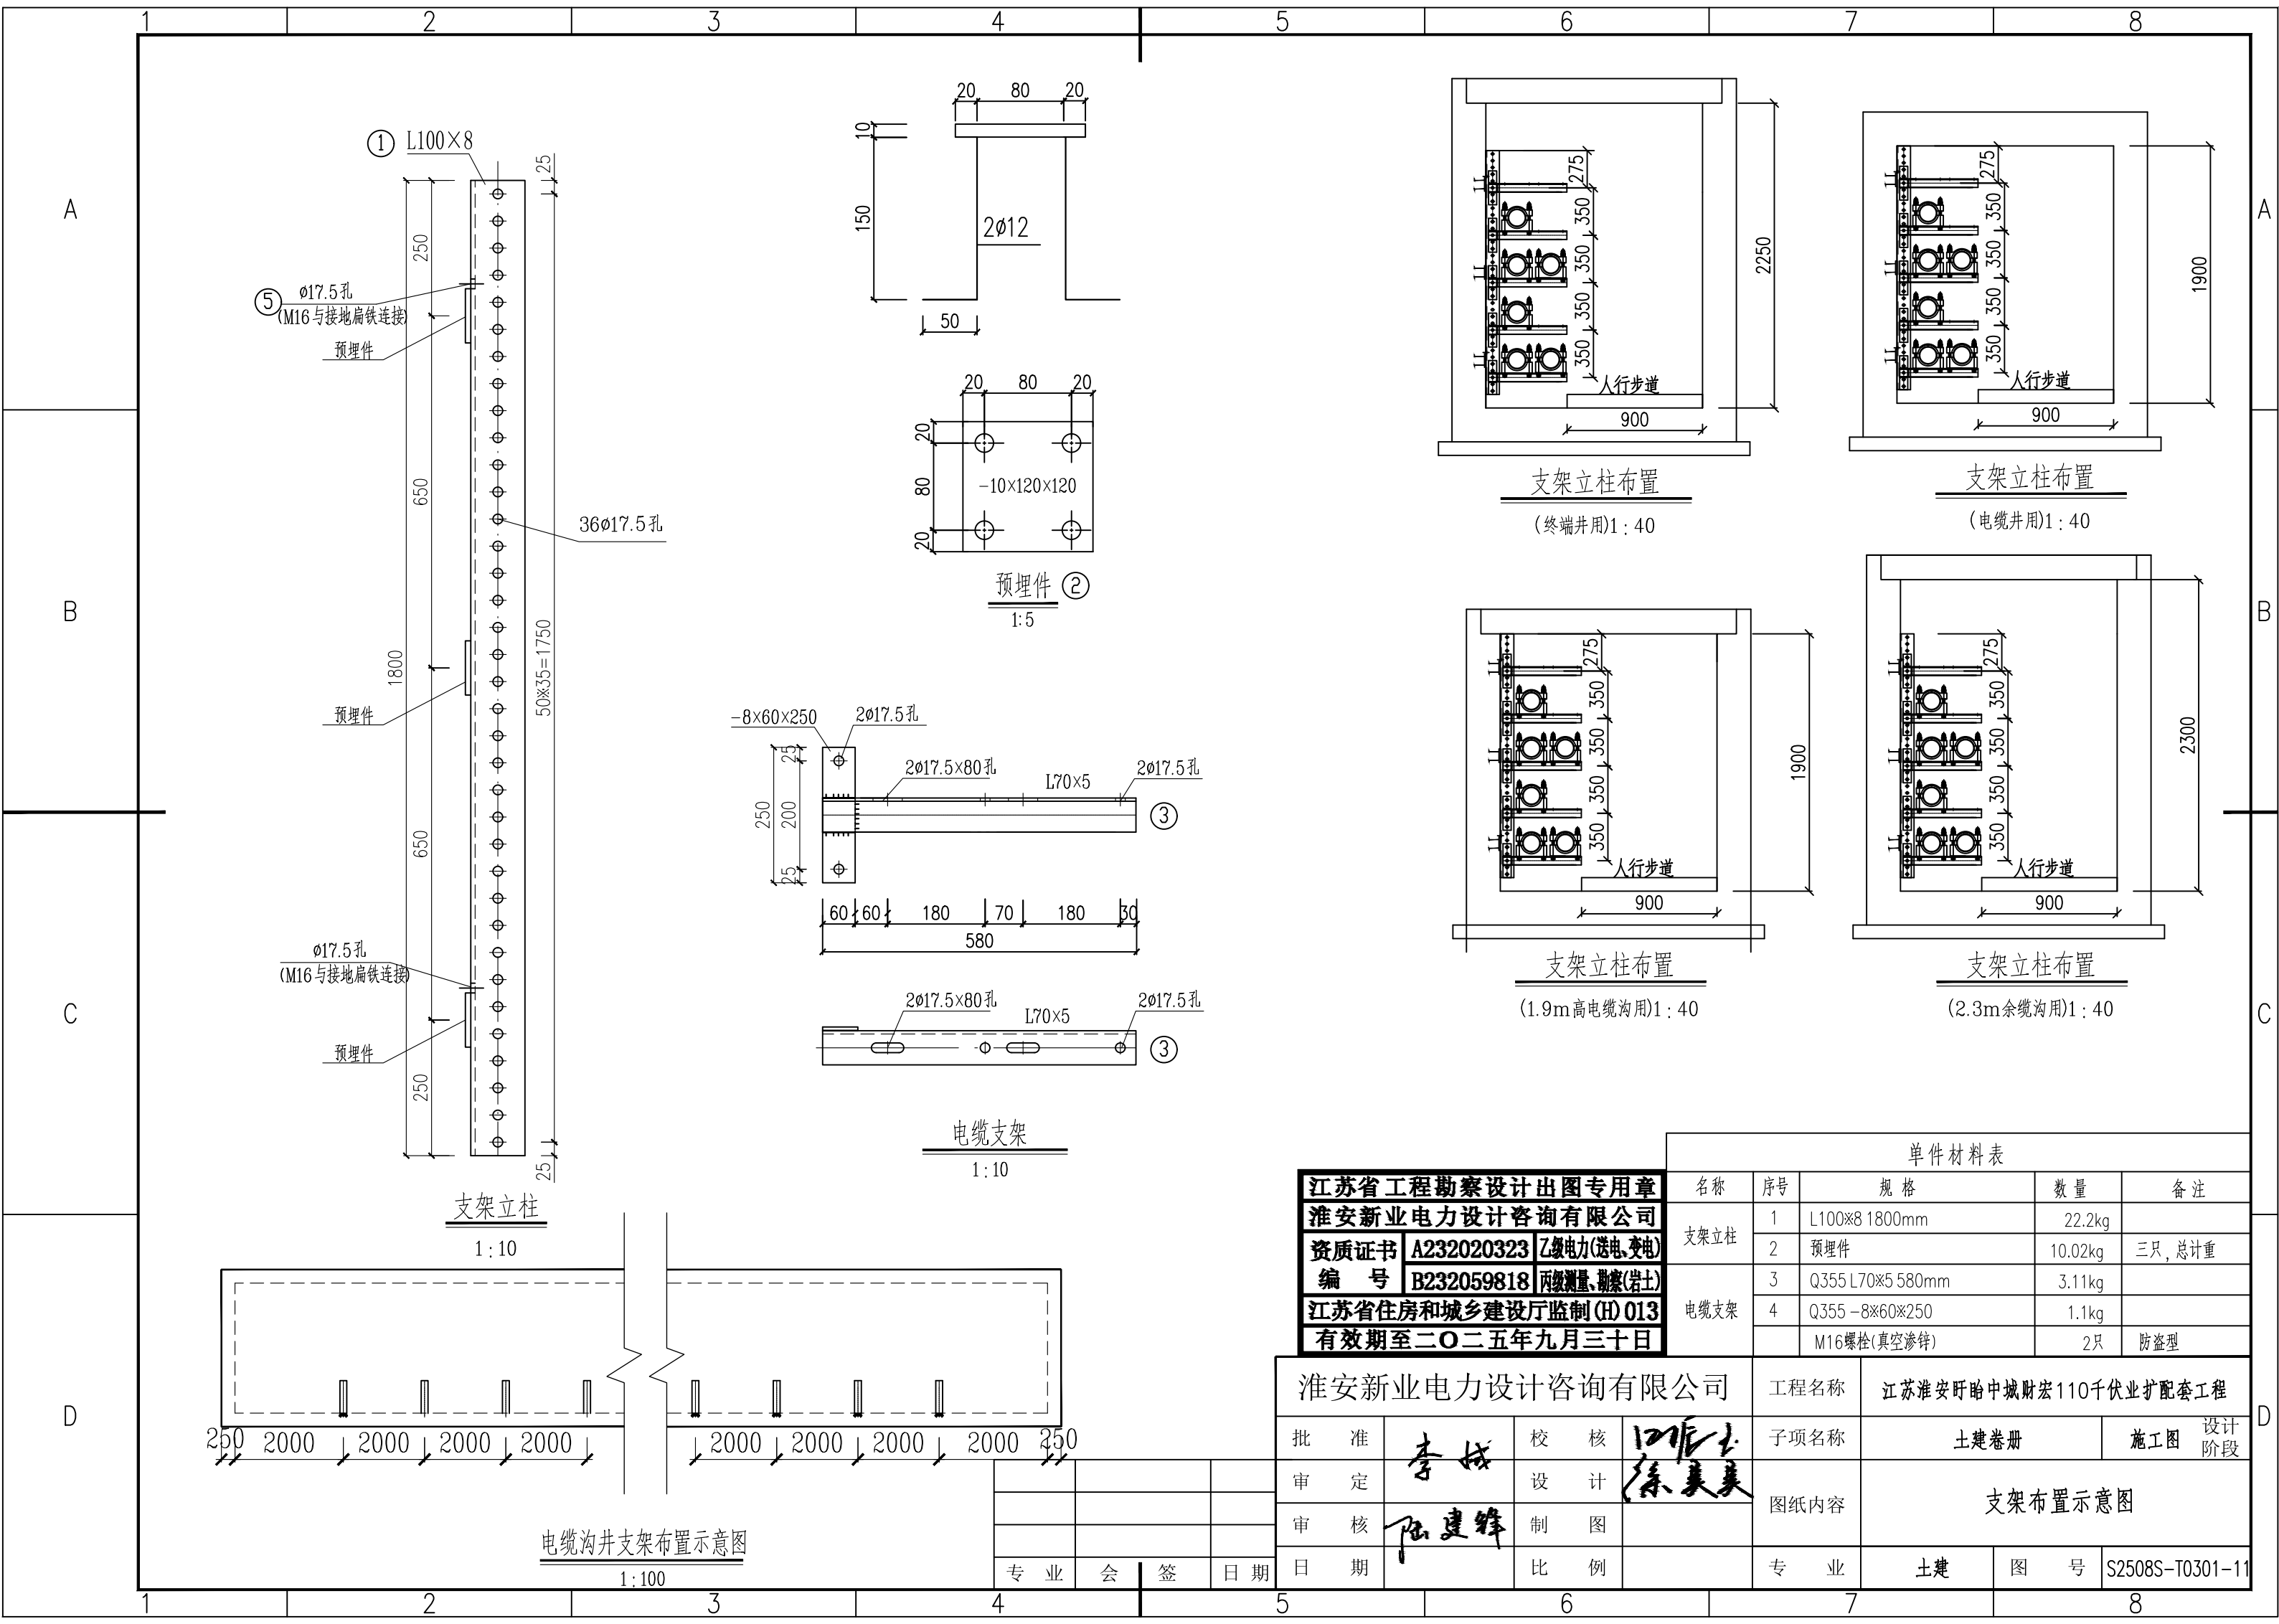

江苏省工程勘察设计出图专用章
淮安新业电力设计咨询有限公司
资质证书 A232020323 乙级电力(送电、变电)
编号 B232059818 丙级测量、勘察(岩土)
江苏省住房和城乡建设厅监制(H) 013
有效期至二〇二五年九月三十日

淮安新业电力设计咨询有限公司				工程名称 江苏淮安盱眙中城财宏110千伏业扩配套工程			
批准	李斌	校核	王作才	子项名称	土建卷册	施工图	设计阶段
审定		设计	徐美美	支架布置示意图			
审核	陆建锋	制图					
日期		比例		专业	土建	图号	S2508S-T0301-11

单件材料表				
名称	序号	规格	数量	备注
支架立柱	1	L100×8 1800mm	22.2kg	
	2	预埋件	10.02kg	三只, 总计重
电缆支架	3	Q355 L70×5 580mm	3.11kg	
	4	Q355 -8×60×250	1.1kg	
		M16螺栓(真空渗锌)	2只	防盗型