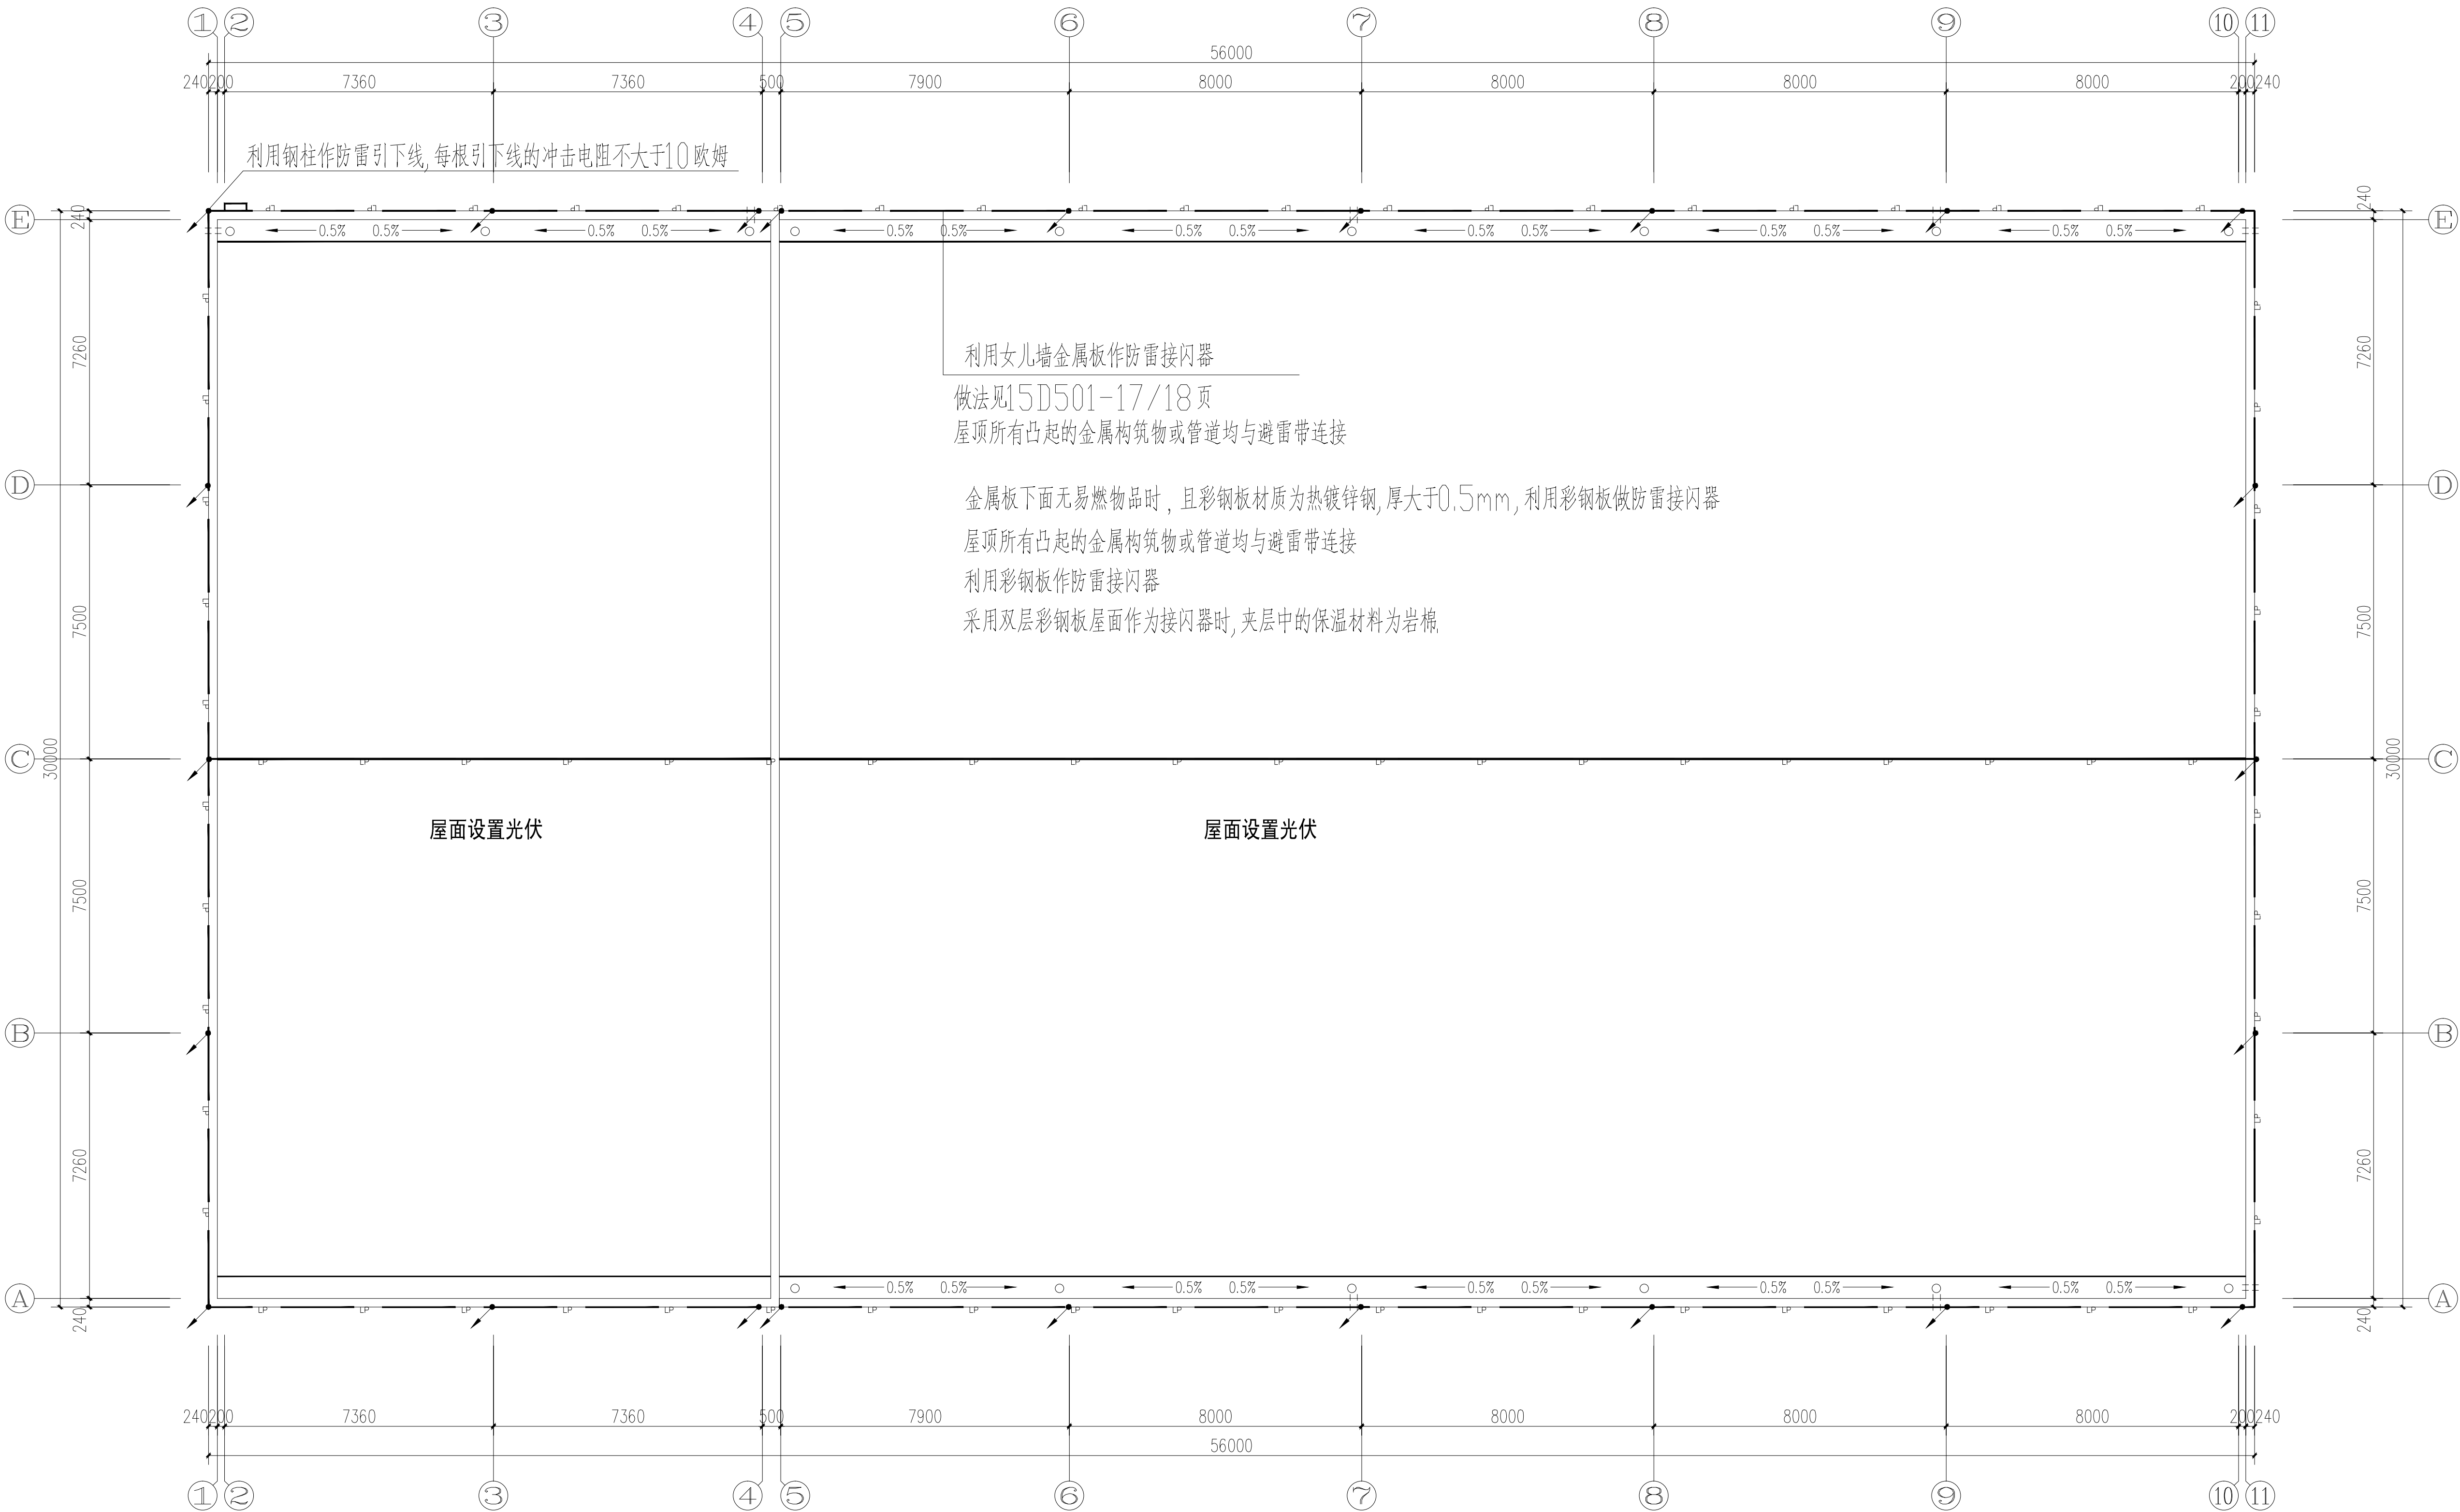
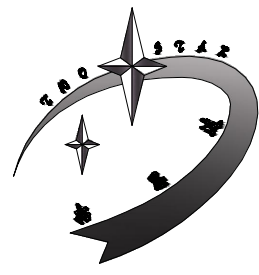




屋面防雷平面图 1:100

- 1、屋面光伏设备采用Φ10热镀锌圆钢与屋面接闪器连接；
- 2、安装在建筑各部位上的光伏组件，应配置带电警告标识及电气安全防护措施，并应在光伏阵列外围防护栏杆显著位置上悬挂带电警告标识。

设计单位



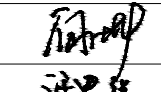
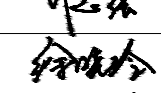
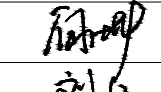
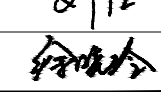
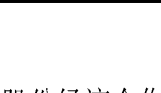
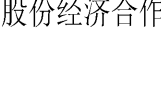
HUAI'ANSHI TWO STAR
ARCHITECTURAL DESIGN INSTITUTE CO.,LTD.
淮安市拓恩达建筑设计院有限公司
建筑工程乙级 A232012373
Tel: 0517-82325065、82321446
E-mail: hatwostar@163.com

备注栏

签章栏



江苏省工程勘察设计出图专用章
淮安市拓恩达建筑设计院有限公司
资质证书 A232012373
编号 乙级建筑工程
江苏省住房和城乡建设厅监制(11)022
有效期至二〇二五年九月三十日

签 字 栏			
批 准	闻庆龙		
项目负责人	许恩强		
专业负责人	徐晓玲		
审 核	闻庆龙		
校 对	刘 红		
设 计	徐晓玲		
建设单位			
盱眙县黄花塘镇芦沟社区股份经济合作社			
项目名称			
黄花塘镇芦沟社区烘干仓储中心项目-烘干车间			
图纸名称			
屋面防雷平面图			
设计阶段	施工图	项目编号	24-042
图纸比例	A1-1:100	图纸编号	电施-08
设计版本	第一版	日 期	2024.11